


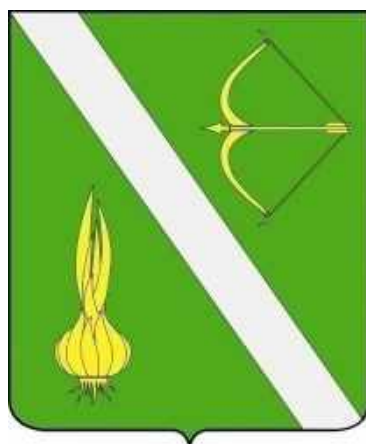

Вестник Бессоновского района

№ 54 (520)
от 22 декабря 2022 г.
Том 1

с. Бессоновка

Решение от 22.12.2022 № 52-5/5 «О внесении изменений в Положение об оплате труда муниципальных служащих органов местного самоуправления Бессоновского района Пензенской области и лиц, замещающих муниципальные должности Бессоновского района Пензенской области, утвержденное решением Собрании представителей Бессоновского района Пензенской области от 25.12.2019 № 425-35/4»	3
Решение от 22.12.2022 № 53-5/5 «О внесении изменений в Положение о бюджетном процессе в Бессоновском районе»	3
Решение от 22.12.2022 № 55-5/5 «Об утверждении структуры аппарата администрации, органов местного самоуправления Бессоновского района Пензенской области»	4
Решение от 22.12.2022 № 56-5/5 «О принятии норматива стоимости одного квадратного метра общей площади жилья для расчета размера социальной выплаты за счет средств федерального, регионального и районного бюджетов, направляемой на приобретение (строительство) жилых помещений участниками программ, направленных на улучшение жилищных условий на 1-2 квартал 2023 года»	6
Решение от 22.12.2022 № 57-5/5 «Об утверждении норматива стоимости одного квадратного метра общей площади жилья на 1-2 квартал 2023 года»	6
Решение от 22.12.2022 № 58-5/5 «О назначении публичных слушаний по вопросу предоставления разрешения на условно разрешенный вид использования земельного участка с кадастровым номером 58:05:0320101:550 по адресу: Российская Федерация, Пензенская область, Бессоновский муниципальный район, сельское поселение Сосновский сельсовет, деревня Васильевка, улица Центральная, земельный участок 109»	7
Решение от 22.12.2022 № 59-5/5 «О назначении публичных слушаний по вопросу предоставления разрешения на условно разрешенный вид использования земельного участка с кадастровым номером 58:05:0320101:551 по адресу: Российская Федерация, Пензенская область, Бессоновский муниципальный район, сельское поселение Сосновский сельсовет, деревня Васильевка, улица Центральная, земельный участок 84»	8
Решение от 22.12.2022 № 60-5/5 «О назначении публичных слушаний по вопросу предоставления разрешения на отклонение от предельных параметров разрешенного строительства, реконструкции объекта капитального строительства по адресу: Пензенская область, Бессоновский район, село Чемодановка, улица Генералова, дом 43а, кадастровый номер земельного участка 58:05:0360103:345»	8
Решение от 22.12.2022 № 61-5/5 «О назначении публичных слушаний по вопросу предоставления разрешения на условно разрешенный вид использования земельного участка с кадастровым номером 58:05:0060303:2056 по адресу: Российская Федерация, Пензенская область, Бессоновский район, село Бессоновка»	9
Решение от 22.12.2022 № 62-5/5 «О назначении публичных слушаний по вопросу предоставления разрешения на условно разрешенный вид использования земельного участка с кадастровым номером 58:05:0060303:2054 по адресу: Российская Федерация, Пензенская область, Бессоновский район, село Бессоновка»	9
Решение от 22.12.2022 № 63-5/5 «О назначении публичных слушаний по вопросу предоставления разрешения на условно разрешенный вид использования земельного участка с кадастровым номером 58:05:0160203:1380, местоположение установлено относительно ориентира, расположенного в границах участка, почтовый адрес ориентира: Пензенская область, Бессоновский район, село Кижеватово, улица Большая Дорога»	10
Решение от 22.12.2022 № 64-5/5 «О признании утратившими силу муниципальных правовых актов»	11
Решение от 22.12.2022 № 65-5/5 «О внесении изменений в генеральный план муниципального образования Бессоновский сельсовет Бессоновского района Пензенской области, утвержденный решением Собрании представителей Бессоновского района Пензенской области третьего созыва № 430-58/3 от 21.10.2015, предусматривающих изменение границ населенных пунктов в целях жилищного строительства»	11
Решение от 22.12.2022 № 67-5/5 «О включении в специализированный жилищный фонд муниципального образования Бессоновский район Пензенской области жилых помещений для детей-сирот и детей, оставшихся без попечения родителей»	118
Решение от 22.12.2022 № 68-5/5 «О предоставлении жилых помещений (квартир) по договору найма специализированного жилого помещения детям-сиротам и детям, оставшимся без попечения родителей, лицам из числа детей-сирот и детей, оставшихся без попечения родителей»	118
Решение от 22.12.2022 № 74-5/5 «О мерах поддержки отдельных категорий арендаторов имущества Бессоновского района Пензенской области»	119

**РЕШЕНИЕ СОБРАНИЯ ПРЕДСТАВИТЕЛЕЙ
БЕССОНОВСКОГО РАЙОНА ПЕНЗЕНСКОЙ ОБЛАСТИ
ПЯТОГО СОЗЫВА
от 22.12.2022 № 52-5/5**

**О внесении изменений в Положение об оплате труда муниципальных служащих органов местного самоуправления
Бессоновского района Пензенской области и лиц, замещающих муниципальные должности Бессоновского района
Пензенской области, утвержденное решением Собрании представителей Бессоновского района Пензенской области от
25.12.2019 № 425-35/4**

В соответствии с Федеральным законом от 06.10.2003 № 131-ФЗ «Об общих принципах организации местного самоуправления в Российской Федерации», Федеральным законом от 02.03.2007 № 25-ФЗ «О муниципальной службе в Российской Федерации», Законом Пензенской области от 10.10.2007 № 1390-ЗПО «О муниципальной службе в Пензенской области», постановлением Правительства Пензенской области от 28.12.2007 № 913 – пП «О нормативах формирования расходов на оплату труда депутатов, выборных должностных лиц местного самоуправления (с последующими изменениями), руководствуясь Уставом муниципального района Бессоновский район Пензенской области,

Собрание представителей Бессоновского района Пензенской области решило:

1. Внести в Положение об оплате труда муниципальных служащих органов местного самоуправления Бессоновского района Пензенской области и лиц, замещающих муниципальные должности Бессоновского района Пензенской области, утвержденное решением Собрании представителей Бессоновского района Пензенской области от 25.12.2019 № 425-35/4 (с последующими изменениями), следующие изменения:

1.1. п. 11 раздела II изложить в следующей редакции: «11. Муниципальным служащим устанавливается ежемесячное денежное поощрение в размере 133,3 процента должностного оклада»;

1.2. в подпункте 6 пункта 28 Положения слово «двенадцати» заменить словом «шестнадцати».

2. Настоящее решение опубликовать в официальном информационном бюллетене «Вестник Бессоновского района» и разместить (опубликовать) на официальном сайте администрации Бессоновского района в информационно-коммуникационной сети «Интернет».

3. Настоящее решение вступает в силу с 1 января 2023 года.

4. Контроль исполнения настоящего решения возложить на главу администрации Бессоновского района Пензенской области.

Глава Бессоновского района Пензенской области

А.П.Семенов

**РЕШЕНИЕ СОБРАНИЯ ПРЕДСТАВИТЕЛЕЙ
БЕССОНОВСКОГО РАЙОНА ПЕНЗЕНСКОЙ ОБЛАСТИ
ПЯТОГО СОЗЫВА
от 22.12.2022 № 53-5/5**

О внесении изменений в Положение о бюджетном процессе в Бессоновском районе

Руководствуясь положениями статьи 35 Бюджетного кодекса Российской Федерации, статьями 16.6, 75.1, 78.2 Федерального закона от 10.01.2002 № 7-ФЗ «Об охране окружающей среды», в соответствии с Уставом муниципального района Бессоновский район Пензенской области,

Собрание представителей Бессоновского района Пензенской области решило:

1. Внести изменения в Положение о бюджетном процессе в Бессоновском районе, утвержденное решением Собрании представителей Бессоновского района Пензенской области от 4 августа 2022 г. № 917-70/4 «Об утверждении Положения о бюджетном процессе в Бессоновском районе Пензенской области» дополнив п. 3.22 пунктом 3 следующего содержания:

2. « 3) От поступлений в доход бюджета Бессоновского района Пензенской области платы за негативное воздействие на окружающую среду, штрафов, установленных Кодексом Российской Федерации об административных правонарушениях за административные правонарушения в области охраны окружающей среды и природопользования, а также административных штрафов, установленных законами Пензенской области за административные правонарушения в области охраны окружающей среды и природопользования, платежей по искам о возмещении вреда, причиненного окружающей среде, в том числе водным объектам, вследствие нарушений обязательных требований, а также платежей, уплачиваемых при добровольном возмещении вреда, причиненного окружающей среде, в том числе водным объектам, вследствие нарушений обязательных требований, не использованные на реализацию согласованного с Министерством природных ресурсов и экологии Российской Федерации Плана мероприятий, указанных в пункте 1 статьи 16.6, пункте 1 статьи 75.1 и пункте 1 статьи 78.2 Федерального закона от 10 января 2002 года 7-ФЗ «Об охране окружающей среды», Пензенской области, подлежат направлению на увеличение бюджетных ассигнований на указанные цели в текущем финансовом году»

3. Настоящее решение опубликовать в официальном информационном бюллетене «Вестник Бессоновского района» и разместить (опубликовать) на официальном сайте администрации Бессоновского района в информационно-коммуникационной сети «Интернет».

4. Настоящее решение вступает в силу на следующий день после дня его официального опубликования.

5. Контроль исполнения настоящего решения возложить на главу администрации Бессоновского района Пензенской области.

Глава Бессоновского района Пензенской области

А.П.Семенов

РЕШЕНИЕ СОБРАНИЯ ПРЕДСТАВИТЕЛЕЙ

БЕССОНОВСКОГО РАЙОНА ПЕНЗЕНСКОЙ ОБЛАСТИ
ПЯТОГО СОЗЫВА
от 22.12.2022 № 55-5/5
**Об утверждении структуры аппарата администрации, органов местного самоуправления Бессоновского района
Пензенской области**

В соответствии со статьей 18 Устава муниципального района Бессоновский район Пензенской области,


Собрание представителей Бессоновского района Пензенской области решило:

1. Утвердить структуру аппарата администрации, органов местного самоуправления Бессоновского района Пензенской области согласно приложению к настоящему решению.
2. Признать утратившим силу решение Собрания представителей Бессоновского района Пензенской области четвертого созыва от 26.09.2022 № 8-1/5 «Об утверждении структуры аппарата администрации, органов местного самоуправления, муниципальных учреждений и предприятий Бессоновского района».
3. Настоящее решение опубликовать в официальном информационном бюллетене «Вестник Бессоновского района» и разместить (опубликовать) на официальном сайте администрации Бессоновского района в информационно – телекоммуникационной сети Интернет.
4. Администрации Бессоновского района провести все необходимые мероприятия, связанные с исполнением настоящего решения.

Глава Бессоновского района Пензенской области

А.П.Семенов

СТРУКТУРА АППАРАТА АДМИНИСТРАЦИИ, ОРГАНОВ МЕСТНОГО САМОУПРАВЛЕНИЯ БЕССОНОВСКОГО РАЙОНА ПЕНЗЕНСКОЙ ОБЛАСТИ

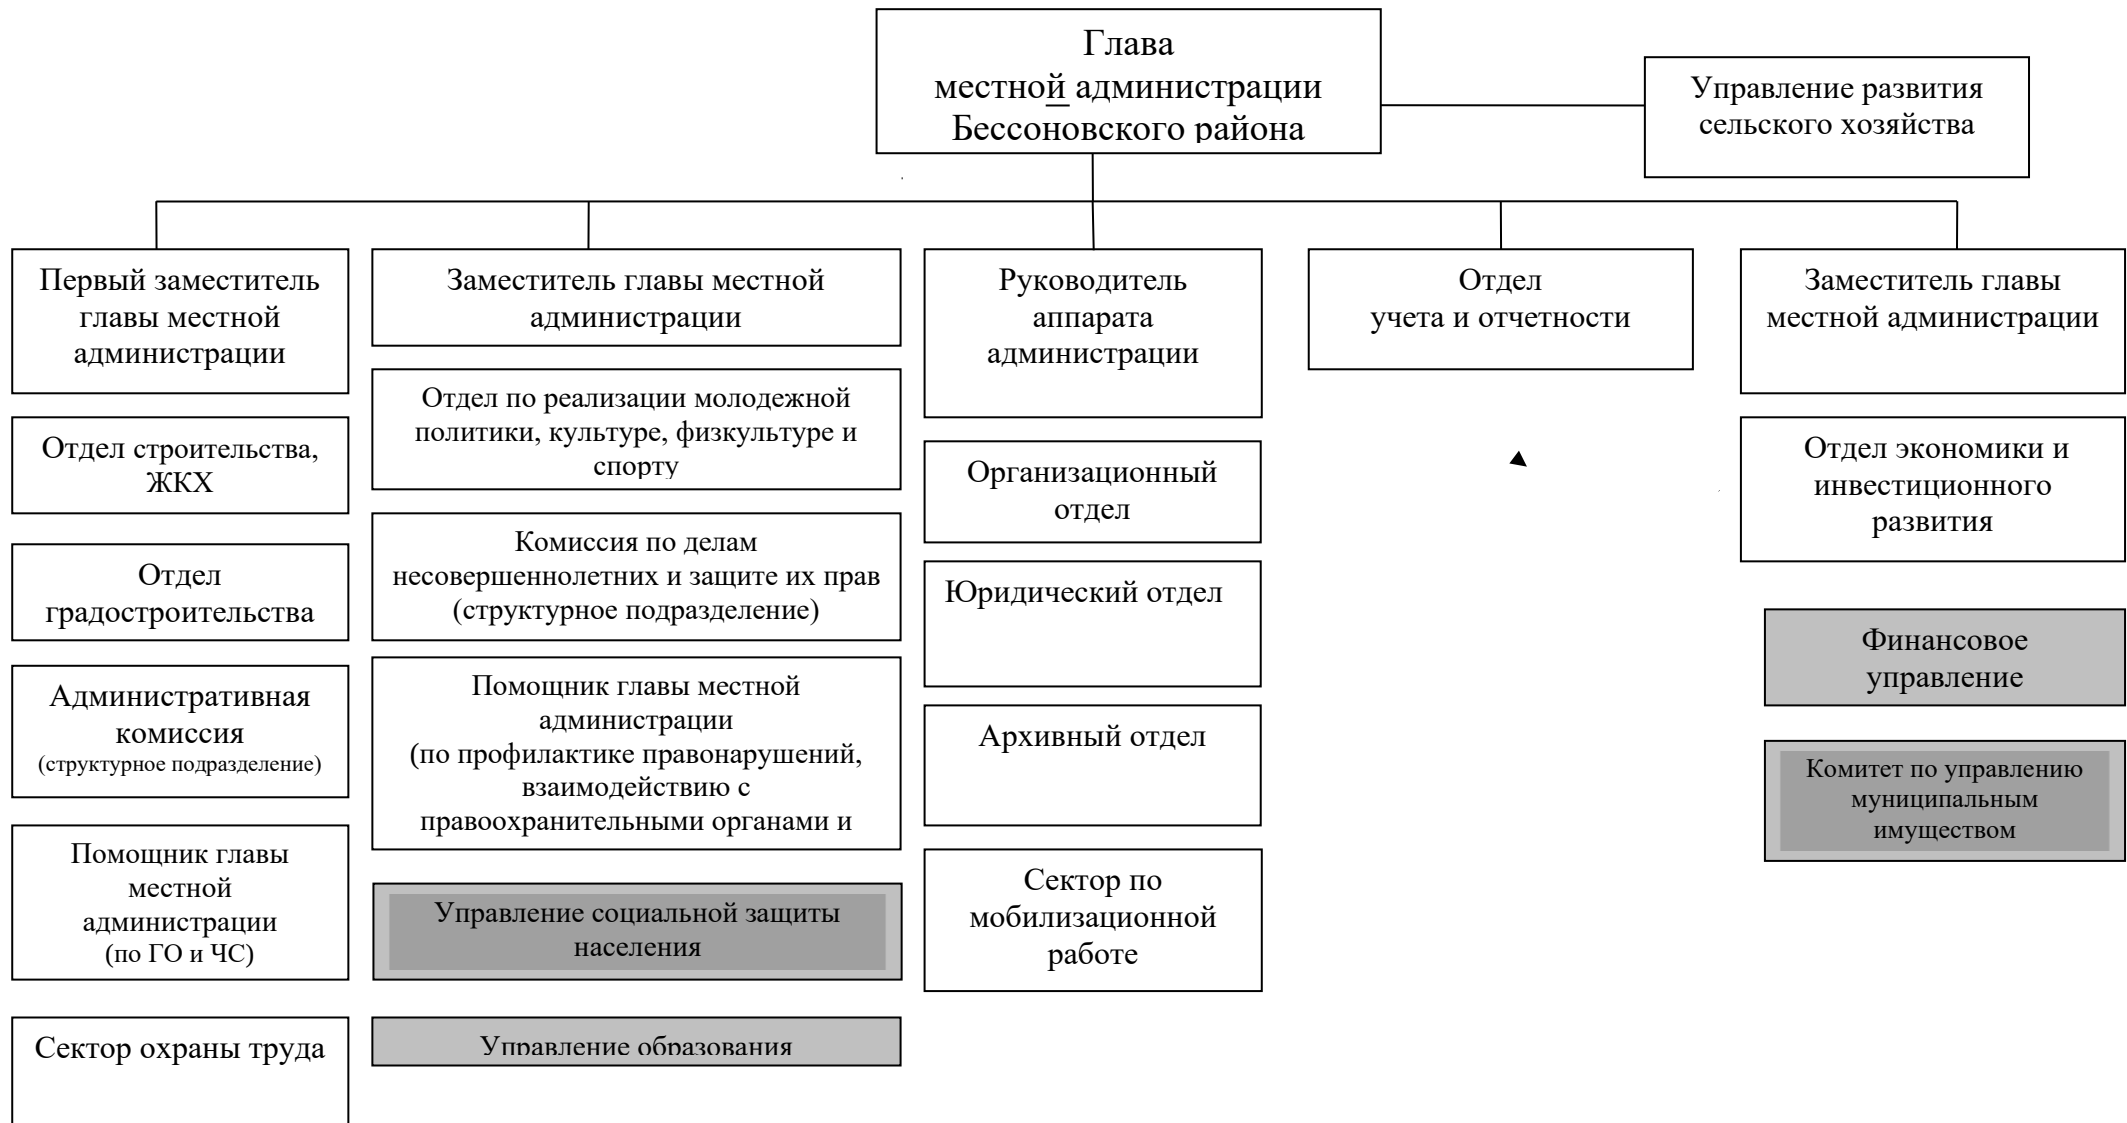

Примечание: выделены с правом образования юридического лица

РЕШЕНИЕ СОБРАНИЯ ПРЕДСТАВИТЕЛЕЙ
БЕССОНОВСКОГО РАЙОНА ПЕНЗЕНСКОЙ ОБЛАСТИ
ПЯТОГО СОЗЫВА
от 22.12.2022 № 56-5/5

О принятии норматива стоимости одного квадратного метра общей площади жилья для расчета размера социальной выплаты за счет средств федерального, регионального и районного бюджетов, направляемой на приобретение (строительство) жилых помещений участниками программ, направленных на улучшение жилищных условий на 1-2 квартал 2023 года

В целях обеспечения реализации мероприятия по обеспечению жильем молодых семей ведомственной целевой программы «Оказание государственной поддержки гражданам в обеспечении жильем и оплате жилищно-коммунальных услуг» государственной программы Российской Федерации «Обеспечение доступным и комфортным жильем и коммунальными услугами граждан Российской Федерации, утвержденной постановлением Правительства Российской Федерации от 17.12.2010 № 1050 (с изменениями и дополнениями), руководствуясь Уставом муниципального района Бессоновский район Пензенской области,

Собрание представителей Бессоновского района Пензенской области решило:

1. Установить норматив стоимости одного квадратного метра общей площади жилья на 1-2 квартал 2023 года по Бессоновскому району для расчета размера социальной выплаты за счет средств федерального, регионального и районного бюджетов, направляемой на приобретение (строительство) жилых помещений участниками программ, направленных на улучшение жилищных условий в размере 27 370 (двадцать семь тысяч триста семьдесят) рублей.
2. Утвердить расчет определения средней стоимости одного квадратного метра общей площади жилья в Бессоновском районе согласно приложению к настоящему решению.
3. Настоящее решение опубликовать в информационном бюллетене «Вестник Бессоновского района» и разместить (опубликовать) на официальном сайте администрации Бессоновского района и информационно-телекоммуникационной сети «Интернет».
4. Настоящее решение вступает в силу с 01 января 2023 года.
5. Контроль исполнения настоящего решения возложить на главу администрации Бессоновского района.

Глава Бессоновского района Пензенской области

А.П.Семенов

**Приложение
к решению Собрании Представителей
Бессоновского района Пензенской области
пятого созыва
от 22.12.2022 № 56-5/5**

Расчет определения средней стоимости одного квадратного метра общей площади жилого помещения по Бессоновскому району на 1 и 2 квартал 2023 года

РПС = ((Цп.р. + Цв.р. + СМ) x 0,92 x 0,85 + Сстр.) / n4 x Кдефл., где:

РПС - расчетный показатель средней рыночной стоимости одного квадратного метра общей площади жилого помещения на планируемый квартал по каждому субъекту Российской Федерации;

Цп.р. - средняя цена одного квадратного метра общей площади жилого помещения на первичном рынке в соответствующем субъекте Российской Федерации;

Цв.р. - средняя цена одного квадратного метра общей площади жилого помещения на вторичном рынке в соответствующем субъекте Российской Федерации;

СМ - сведения мониторинга рыночной стоимости одного квадратного метра общей площади жилого помещения на дату отчетного периода по каждому субъекту Российской Федерации;

Сстр. - средняя стоимость строительства одного квадратного метра общей площади жилого помещения в соответствующем субъекте Российской Федерации;

n4 - количество показателей, использованных при расчете (Цп.р., Цв.р., СМ, Сстр.);

Кдефл. - прогнозируемый коэффициент-дефлятор на период времени от отчетного до определяемого квартала.

"0,92" - коэффициент, учитывающий долю затрат, направленную на оплату услуг риэлторов, нотариусов, государственных пошлин и других затрат, связанных с государственной регистрацией прав на недвижимое имущество и сделок с ним;

"0,85" - коэффициент, определенный как соотношение рыночных цен на жилье в районных городах, поселках и сельской местности к рыночным ценам на жилье в областных центрах.

РПС = (30855 + 26758 + 27050) x 0,85 x 0,92 + 29243) / 4 x 1,147 = 27 370

Двадцать семь тысяч триста семьдесят рублей 00 копеек

РЕШЕНИЕ СОБРАНИЯ ПРЕДСТАВИТЕЛЕЙ
БЕССОНОВСКОГО РАЙОНА ПЕНЗЕНСКОЙ ОБЛАСТИ
ПЯТОГО СОЗЫВА
от 22.12.2022 № 57-5/5

Об утверждении норматива стоимости одного квадратного метра общей площади жилья на 1-2 квартал 2023 года

В целях обеспечения реализации мероприятия по обеспечению жильем молодых семей ведомственной целевой программы «Оказание государственной поддержки гражданам в обеспечении жильем и оплате жилищно-коммунальных услуг» государственной

программы Российской Федерации «Обеспечение доступным и комфортным жильем и коммунальными услугами граждан Российской Федерации, утвержденной постановлением Правительства Российской Федерации от 17.12.2010 № 1050 (с изменениями и дополнениями), руководствуясь Уставом муниципального района Бессоновский район Пензенской области,

Собрание представителей Бессоновского района Пензенской области решило:

1. Утвердить норматив стоимости одного квадратного метра общей площади жилья на 1-2 квартал 2023 года по Бессоновскому району в размере 27 370 (двадцать семь тысяч триста семьдесят) рублей.
2. Настоящее решение опубликовать в информационном бюллетене «Вестник Бессоновского района» и разместить (опубликовать) на официальном сайте администрации Бессоновского района и информационно-телекоммуникационной сети «Интернет».
3. Настоящее решение вступает в силу с 01 января 2023 года.
4. Контроль исполнения настоящего решения возложить на главу администрации Бессоновского района.

Глава Бессоновского района Пензенской области

А.П.Семенов

**РЕШЕНИЕ СОБРАНИЯ ПРЕДСТАВИТЕЛЕЙ
БЕССОНОВСКОГО РАЙОНА ПЕНЗЕНСКОЙ ОБЛАСТИ
ПЯТОГО СОЗЫВА
от 22.12.2022 № 58-5/5**

О назначении публичных слушаний по вопросу предоставления разрешения на условно разрешенный вид использования земельного участка с кадастровым номером 58:05:0320101:550 по адресу: Российская Федерация, Пензенская область, Бессоновский муниципальный район, сельское поселение Сосновский сельсовет, деревня Васильевка, улица Центральная, земельный участок 109

Руководствуясь статьей 39 Градостроительного кодекса Российской Федерации, Федеральным законом от 06.10.2003 №131-ФЗ «Об общих принципах организации местного самоуправления в Российской Федерации» (с изменениями и дополнениями), в соответствии с Положением о порядке проведения публичных слушаний в Бессоновском районе Пензенской области, утвержденном решением Собрания представителей Бессоновского района Пензенской области №138-14/4 от 25.05.2018, Уставом муниципального района Бессоновский район Пензенской области, на основании заявления Волковой Л.П. № 2187 от 24.11.2022,

Собрание представителей Бессоновского района Пензенской области решило:

1. Назначить публичные слушания по вопросу предоставления разрешения на условно разрешенный вид использования земельного участка с кадастровым номером 58:05:0320101:550 по адресу: Российская Федерация, Пензенская область, Бессоновский муниципальный район, сельское поселение Сосновский сельсовет, деревня Васильевка, улица Центральная, земельный участок 109, с вида разрешенного использования 2.1 «Для индивидуального жилищного строительства» на условно разрешенный вид использования 4.4 «Магазины».
2. Место и время проведения публичных слушаний – рядом с земельным участком с кадастровым номером 58:05:0320101:550 по адресу Российская Федерация, Пензенская область, Бессоновский муниципальный район, сельское поселение Сосновский сельсовет, деревня Васильевка, улица Центральная, земельный участок 109, **16 января 2023 года, 10 часов 00 минут.**
3. Публичные слушания проводятся комиссией по подготовке проекта правил землепользования и застройки поселений Бессоновского района Пензенской области, состав и порядок деятельности которой утвержден постановлением администрации Бессоновского района Пензенской области №105 от 09 февраля 2017 года.
4. Первое заседание комиссии провести **26 декабря 2022 года.**
5. Учет предложений граждан ведется в порядке, установленном решением Собрания представителей Бессоновского района Пензенской области №138-14/4 от 25 мая 2018 года.
6. Предложения граждан принимаются в отделе градостроительства администрации Бессоновского района Пензенской области (каб.107) по адресу: Пензенская область, Бессоновский район, с. Бессоновка, ул. Коммунистическая, 2, с **26 декабря 2022 года по 12 января 2023 года** с 8 до 16 часов (с 12 до 13 часов перерыв на обед), а также принимаются на адрес электронной почты otdel_grado-besson_adm@mail.ru.
7. Опубликовать настоящее решение в официальном информационном бюллетене «Вестник Бессоновского района» и разместить (опубликовать) на официальном сайте администрации района в информационно-телекоммуникационной сети «Интернет».
8. Решение вступает в силу на следующий день после дня его официального опубликования.
9. Контроль за исполнением настоящего решения возложить на главу администрации Бессоновского района Пензенской области.

Глава Бессоновского района Пензенской области

А.П.Семенов

РЕШЕНИЕ СОБРАНИЯ ПРЕДСТАВИТЕЛЕЙ
БЕССОНОВСКОГО РАЙОНА ПЕНЗЕНСКОЙ ОБЛАСТИ
ПЯТОГО СОЗЫВА
от 22.12.2022 № 59-5/5

О назначении публичных слушаний по вопросу предоставления разрешения на условно разрешенный вид использования земельного участка с кадастровым номером 58:05:0320101:551 по адресу: Российская Федерация, Пензенская область, Бессоновский муниципальный район, сельское поселение Сосновский сельсовет, деревня Васильевка, улица Центральная, земельный участок 84

Руководствуясь статьей 39 Градостроительного кодекса Российской Федерации, Федеральным законом от 06.10.2003 №131-ФЗ «Об общих принципах организации местного самоуправления в Российской Федерации» (с изменениями и дополнениями), в соответствии с Положением о порядке проведения публичных слушаний в Бессоновском районе Пензенской области, утвержденном решением Собрании представителей Бессоновского района Пензенской области №138-14/4 от 25.05.2018, Уставом муниципального района Бессоновский район Пензенской области, на основании заявления Волковой Л.П. № 2186 от 24.11.2022,

Собрание представителей Бессоновского района Пензенской области решило:

1. Назначить публичные слушания по вопросу предоставления разрешения на условно разрешенный вид использования земельного участка с кадастровым номером 58:05:0320101:551 по адресу: Российская Федерация, Пензенская область, Бессоновский муниципальный район, сельское поселение Сосновский сельсовет, деревня Васильевка, улица Центральная, земельный участок 84, с вида разрешенного использования 2.1 «Для индивидуального жилищного строительства» на условно разрешенный вид использования 4.4 «Магазины».

2. Место и время проведения публичных слушаний – рядом с земельным участком с кадастровым номером 58:05:0320101:551 по адресу Российская Федерация, Пензенская область, Бессоновский муниципальный район, сельское поселение Сосновский сельсовет, деревня Васильевка, улица Центральная, земельный участок 84, **16 января 2023 года, 10 часов 00 минут.**

3. Публичные слушания проводятся комиссией по подготовке проекта правил землепользования и застройки поселений Бессоновского района Пензенской области, состав и порядок деятельности которой утвержден постановлением администрации Бессоновского района Пензенской области №105 от 09 февраля 2017 года.

4. Первое заседание комиссии провести **26 декабря 2022 года.**

5. Учет предложений граждан ведется в порядке, установленном решением Собрании представителей Бессоновского района Пензенской области № 138-14/4 от 25 мая 2018 года.

6. Предложения граждан принимаются в отделе градостроительства администрации Бессоновского района Пензенской области (каб.107) по адресу: Пензенская область, Бессоновский район, с. Бессоновка, ул. Коммунистическая, 2, с **26 декабря 2022 года по 12 января 2023 года** с 8 до 16 часов (с 12 до 13 часов перерыв на обед), а также принимаются на адрес электронной почты otdel_grado-besson_adm@mail.ru.

7. Опубликовать настоящее решение в официальном информационном бюллетене «Вестник Бессоновского района» и разместить (опубликовать) на официальном сайте администрации района в информационно-телекоммуникационной сети «Интернет».

8. Решение вступает в силу на следующий день после дня его официального опубликования.

9. Контроль за исполнением настоящего решения возложить на главу администрации Бессоновского района Пензенской области.

Глава Бессоновского района Пензенской области

А.П.Семенов

РЕШЕНИЕ СОБРАНИЯ ПРЕДСТАВИТЕЛЕЙ
БЕССОНОВСКОГО РАЙОНА ПЕНЗЕНСКОЙ ОБЛАСТИ
ПЯТОГО СОЗЫВА
от 22.12.2022 № 60-5/5

О назначении публичных слушаний по вопросу предоставления разрешения на отклонение от предельных параметров разрешенного строительства, реконструкции объекта капитального строительства по адресу: Пензенская область, Бессоновский район, село Чемодановка, улица Генералова, дом 43а, кадастровый номер земельного участка 58:05:0360103:345

Руководствуясь статьей 40 Градостроительного кодекса Российской Федерации, Федеральным законом от 06.10.2003 № 131 – ФЗ «Об общих принципах организации местного самоуправления в Российской Федерации» (с изменениями и дополнениями), в соответствии с Положением о порядке проведения публичных слушаний в Бессоновском районе Пензенской области, утвержденным решением Собрании представителей Бессоновского района Пензенской области №138-14/4 от 25.05.2018 (с изменениями и дополнениями), Уставом муниципального района Бессоновский район Пензенской области, на основании заявления Тюриной Н.А. № 2300 от 02.12.2022,

Собрание представителей Бессоновского района Пензенской области решило:

1. Назначить публичные слушания по вопросу предоставления разрешения на отклонение от предельных параметров разрешенного строительства, реконструкции объекта капитального строительства на земельном участке по адресу: Пензенская область, Бессоновский район, село Чемодановка, улица Генералова, дом 43а, кадастровый номер земельного участка 58:05:0360103:345, с видом разрешенного использования – Общественное питание, площадью - 1720 кв.м, а именно изменение минимального отступа от границы земельного участка в целях определения места допустимого размещения зданий, строений сооружений, за пределами которого запрещено строительство зданий, строений, сооружений – с 3 метров до 2,8 метров с восточной стороны и с 3 метров до 2,1 метра с северной стороны земельного участка.

2. Место и время проведения публичных слушаний – рядом с земельным участком по адресу: Пензенская область, Бессоновский район, село Чемодановка, улица Генералова, дом 43а, кадастровый номер земельного участка 58:05:0360103:345, **16 января 2023 года, 14 часов 00 минут**.

3. Публичные слушания проводятся комиссией по подготовке проекта правил землепользования и застройки поселений Бессоновского района Пензенской области, состав и порядок деятельности которой утвержден постановлением администрации Бессоновского района № 105 от 09.02.2017.

4. Первое заседание комиссии провести **26 декабря 2022 года**.

5. Учет предложений граждан ведется в порядке, установленном решением Собрании представителей Бессоновского района Пензенской области № 138-14/4 от 25.05.2018 (с изменениями и дополнениями).

6. Предложения граждан принимаются в отделе градостроительства администрации Бессоновского района (каб.107) по адресу: Пензенская область, Бессоновский район, с. Бессоновка, ул. Коммунистическая, 2, с **26 декабря 2022 года по 12 января 2023 года** с 8:00 до 16:00 часов (с 12:00 до 13:00 часов перерыв на обед).

7. Опубликовать настоящее решение в официальном информационном бюллетене «Вестник Бессоновского района» и разместить (опубликовать) на официальном сайте администрации района в информационно-телекоммуникационной сети «Интернет».

8. Решение вступает в силу на следующий день после дня его официального опубликования.

9. Контроль за исполнением настоящего решения возложить на главу администрации Бессоновского района.

Глава Бессоновского района Пензенской области

А.П.Семенов

РЕШЕНИЕ СОБРАНИЯ ПРЕДСТАВИТЕЛЕЙ
БЕССОНОВСКОГО РАЙОНА ПЕНЗЕНСКОЙ ОБЛАСТИ
ПЯТОГО СОЗЫВА
от 22.12.2022 № 61-5/5

О назначении публичных слушаний по вопросу предоставления разрешения на условно разрешенный вид использования земельного участка с кадастровым номером 58:05:0060303:2056 по адресу: Российская Федерация, Пензенская область, Бессоновский район, село Бессоновка

Руководствуясь статьей 39 Градостроительного кодекса Российской Федерации, Федеральным законом от 06.10.2003 №131–ФЗ «Об общих принципах организации местного самоуправления в Российской Федерации» (с изменениями и дополнениями), в соответствии с Положением о порядке проведения публичных слушаний в Бессоновском районе Пензенской области, утвержденном решением Собрании представителей Бессоновского района Пензенской области №138-14/4 от 25.05.2018, Уставом муниципального района Бессоновский район Пензенской области, на основании заявления Хомутова В.М. № 2393 от 12.12.2022,

Собрание представителей Бессоновского района Пензенской области решило:

1. Назначить публичные слушания по вопросу предоставления разрешения на условно разрешенный вид использования земельного участка с кадастровым номером 58:05:0060303:2056 по адресу: Российская Федерация, Пензенская область, Бессоновский район, село Бессоновка, с вида разрешенного использования 13.1 «Ведение огородничества» на условно разрешенный вид использования 4.4 «Магазины».

2. Место и время проведения публичных слушаний – рядом с земельным участком с кадастровым номером 58:05:0060303:2056 по адресу: Российская Федерация, Пензенская область, Бессоновский район, село Бессоновка, **17 января 2023 года, 10 часов 00 минут**.

3. Публичные слушания проводятся комиссией по подготовке проекта правил землепользования и застройки поселений Бессоновского района Пензенской области, состав и порядок деятельности которой утвержден постановлением администрации Бессоновского района Пензенской области №105 от 09 февраля 2017 года.

4. Первое заседание комиссии провести **26 декабря 2022 года**.

5. Учет предложений граждан ведется в порядке, установленном решением Собрании представителей Бессоновского района Пензенской области №138-14/4 от 25 мая 2018 года.

6. Предложения граждан принимаются в отделе градостроительства администрации Бессоновского района Пензенской области (каб.107) по адресу: Пензенская область, Бессоновский район, с. Бессоновка, ул. Коммунистическая, 2, с **26 декабря 2022 года по 13 января 2023 года** с 8 до 16 часов (с 12 до 13 часов перерыв на обед).

7. Опубликовать настоящее решение в официальном информационном бюллетене «Вестник Бессоновского района» и разместить (опубликовать) на официальном сайте администрации района в информационно-телекоммуникационной сети «Интернет».

8. Решение вступает в силу на следующий день после дня его официального опубликования.

9. Контроль за исполнением настоящего решения возложить на главу администрации Бессоновского района Пензенской области.

Глава Бессоновского района Пензенской области

А.П.Семенов

РЕШЕНИЕ СОБРАНИЯ ПРЕДСТАВИТЕЛЕЙ
БЕССОНОВСКОГО РАЙОНА ПЕНЗЕНСКОЙ ОБЛАСТИ
ПЯТОГО СОЗЫВА
от 22.12.2022 № 62-5/5

О назначении публичных слушаний по вопросу предоставления разрешения на условно разрешенный вид использования земельного участка с кадастровым номером 58:05:0060303:2054 по адресу: Российская Федерация, Пензенская область, Бессоновский район, село Бессоновка

Руководствуясь статьей 39 Градостроительного кодекса Российской Федерации, Федеральным законом от 06.10.2003 №131-ФЗ «Об общих принципах организации местного самоуправления в Российской Федерации» (с изменениями и дополнениями), в соответствии с Положением о порядке проведения публичных слушаний в Бессоновском районе Пензенской области, утвержденном решением Собрании представителей Бессоновского района Пензенской области №138-14/4 от 25.05.2018, Уставом муниципального района Бессоновский район Пензенской области, на основании заявления Бахметьевой Ю.А. № 2396 от 12.12.2022,

Собрание представителей Бессоновского района Пензенской области решило:

1. Назначить публичные слушания по вопросу предоставления разрешения на условно разрешенный вид использования земельного участка с кадастровым номером 58:05:0060303:2054 по адресу: Российская Федерация, Пензенская область, Бессоновский район, село Бессоновка, с вида разрешенного использования 2.1 «Для индивидуального жилищного строительства» на условно разрешенный вид использования 4.4 «Магазины».
2. Место и время проведения публичных слушаний – рядом с земельным участком с кадастровым номером 58:05:0060303:2054 по адресу: Российская Федерация, Пензенская область, Бессоновский район, село Бессоновка, **17 января 2023 года, 10 часов 00 минут.**
3. Публичные слушания проводятся комиссией по подготовке проекта правил землепользования и застройки поселений Бессоновского района Пензенской области, состав и порядок деятельности которой утвержден постановлением администрации Бессоновского района Пензенской области №105 от 09 февраля 2017 года.
4. Первое заседание комиссии провести **26 декабря 2022 года.**
5. Учет предложений граждан ведется в порядке, установленном решением Собрании представителей Бессоновского района Пензенской области №138-14/4 от 25 мая 2018 года.
6. Предложения граждан принимаются в отделе градостроительства администрации Бессоновского района Пензенской области (каб.107) по адресу: Пензенская область, Бессоновский район, с. Бессоновка, ул. Коммунистическая, 2, с **26 декабря 2022 года по 13 января 2023 года** с 8 до 16 часов (с 12 до 13 часов перерыв на обед).
7. Опубликовать настоящее решение в официальном информационном бюллетене «Вестник Бессоновского района» и разместить (опубликовать) на официальном сайте администрации района в информационно-телекоммуникационной сети «Интернет».
8. Решение вступает в силу на следующий день после дня его официального опубликования.
9. Контроль за исполнением настоящего решения возложить на главу администрации Бессоновского района Пензенской области.

Глава Бессоновского района Пензенской области

А.П.Семенов

**РЕШЕНИЕ СОБРАНИЯ ПРЕДСТАВИТЕЛЕЙ
БЕССОНОВСКОГО РАЙОНА ПЕНЗЕНСКОЙ ОБЛАСТИ
ПЯТОГО СОЗЫВА
от 22.12.2022 № 63-5/5**

О назначении публичных слушаний по вопросу предоставления разрешения на условно разрешенный вид использования земельного участка с кадастровым номером 58:05:0160203:1380, местоположение установлено относительно ориентира, расположенного в границах участка, почтовый адрес ориентира: Пензенская область, Бессоновский район, село Кижеватово, улица Большая Дорога

Руководствуясь статьей 39 Градостроительного кодекса Российской Федерации, Федеральным законом от 06.10.2003 №131-ФЗ «Об общих принципах организации местного самоуправления в Российской Федерации» (с изменениями и дополнениями), в соответствии с Положением о порядке проведения публичных слушаний в Бессоновском районе Пензенской области, утвержденном решением Собрании представителей Бессоновского района Пензенской области №138-14/4 от 25.05.2018, Уставом муниципального района Бессоновский район Пензенской области, на основании заявления Загребельной Н.Ф. № 2413 от 13.12.2022,

Собрание представителей Бессоновского района Пензенской области решило:

1. Назначить публичные слушания по вопросу предоставления разрешения на условно разрешенный вид использования земельного участка с кадастровым номером 58:05:0160203:1380, местоположение установлено относительно ориентира, расположенного в границах участка, почтовый адрес ориентира: Пензенская область, Бессоновский район, село Кижеватово, улица Большая Дорога, с вида разрешенного использования 2.2 «Для ведения личного подсобного хозяйства» на условно разрешенный вид использования 4.9.1.1 «Заправка транспортных средств».
2. Место и время проведения публичных слушаний – рядом с земельным участком с кадастровым номером 58:05:0160203:1380, местоположение установлено относительно ориентира, расположенного в границах участка, почтовый адрес ориентира: Пензенская область, Бессоновский район, село Кижеватово, улица Большая Дорога, **17 января 2023 года, 14 часов 00 минут.**
3. Публичные слушания проводятся комиссией по подготовке проекта правил землепользования и застройки поселений Бессоновского района Пензенской области, состав и порядок деятельности которой утвержден постановлением администрации Бессоновского района Пензенской области №105 от 09 февраля 2017 года.
4. Первое заседание комиссии провести **26 декабря 2022 года.**
5. Учет предложений граждан ведется в порядке, установленном решением Собрании представителей Бессоновского района Пензенской области №138-14/4 от 25 мая 2018 года.

6. Предложения граждан принимаются в отделе градостроительства администрации Бессоновского района Пензенской области (каб.107) по адресу: Пензенская область, Бессоновский район, с. Бессоновка, ул. Коммунистическая, 2, с **26 декабря 2022 года по 13 января 2023 года** с 8 до 16 часов (с 12 до 13 часов перерыв на обед).

7. Опубликовать настоящее решение в официальном информационном бюллетене «Вестник Бессоновского района» и разместить (опубликовать) на официальном сайте администрации района в информационно-телекоммуникационной сети «Интернет».

8. Решение вступает в силу на следующий день после дня его официального опубликования.

9. Контроль за исполнением настоящего решения возложить на главу администрации Бессоновского района Пензенской области.

Глава Бессоновского района Пензенской области

А.П.Семенов

**РЕШЕНИЕ СОБРАНИЯ ПРЕДСТАВИТЕЛЕЙ
БЕССОНОВСКОГО РАЙОНА ПЕНЗЕНСКОЙ ОБЛАСТИ
ПЯТОГО СОЗЫВА
от 22.12.2022 № 64-5/5**

О признании утратившими силу муниципальных правовых актов

На основании Протеста прокуратуры Бессоновского района Пензенской области от 16.06.2022 № 7-19/Прдп241-22-20560009, руководствуясь статьёй 32 Градостроительного кодекса Российской Федерации, законом Пензенской области от 14.11.2006 № 1164-ЗПО «Градостроительный устав Пензенской области», Уставом муниципального района Бессоновский район Пензенской области,

Собрание представителей Бессоновского района Пензенской области решило:

1. Признать утратившим силу следующие решения Собрании представителей Бессоновского района Пензенской области:

- «Об утверждении Правил землепользования и застройки муниципального образования Грабовский сельсовет Бессоновского района Пензенской области» от 28.12.2015 № 465-61/3;

- «О внесении изменений в Правила землепользования и застройки муниципального образования Грабовский сельсовет Бессоновского района Пензенской области, утвержденных Решением Собрании Представителей Бессоновского района Пензенской области третьего созыва № 465-61/3 от 28.12.2015г.» от 31.10.2016 № 605-79/3;

- «О внесении изменений в Правила землепользования и застройки муниципального образования Грабовский сельсовет Бессоновского района Пензенской области» от 22.06.2018 № 153-15/4;

- «О внесении изменений в Правила землепользования и застройки муниципального образования Грабовский сельсовет Бессоновского района Пензенской области» от 25.12.2019 № 441-35/4;

- «О внесении изменений в Правила землепользования и застройки Грабовского сельсовета Бессоновского района Пензенской области, утвержденные решением Собрании представителей Бессоновского района Пензенской области третьего созыва от 28.12.2015 № 465-61/3» от 15.10.2020 № 574-44/4;

- «О внесении изменений в Правила землепользования и застройки Грабовского сельсовета Бессоновского района Пензенской области, утвержденные решением Собрании представителей Бессоновского района Пензенской области третьего созыва от 28.12.2015 № 465-61/3» от 17.03.2022 № 846-63/4.

2. Опубликовать настоящее решение в официальном информационном бюллетене «Вестник Бессоновского района» и разместить (опубликовать) на официальном сайте администрации района в информационно-телекоммуникационной сети «Интернет».

3. Настоящее решение вступает в силу на следующий день после дня его официального опубликования.

4. Контроль за исполнением настоящего решения возложить на главу администрации Бессоновского района Пензенской области.

Глава Бессоновского района Пензенской области

А.П.Семенов

**РЕШЕНИЕ СОБРАНИЯ ПРЕДСТАВИТЕЛЕЙ
БЕССОНОВСКОГО РАЙОНА ПЕНЗЕНСКОЙ ОБЛАСТИ
ПЯТОГО СОЗЫВА
от 22.12.2022 № 65-5/5**

О внесении изменений в генеральный план муниципального образования Бессоновский сельсовет Бессоновского района Пензенской области, утвержденный решением Собрании представителей Бессоновского района Пензенской области третьего созыва № 430-58/3 от 21.10.2015, предусматривающих изменение границ населенных пунктов в целях жилищного строительства

В соответствии с Федеральным законом от 06.10.2003 г. № 131 – ФЗ «Об общих принципах организации местного самоуправления в Российской Федерации», в целях урегулирования вопросов в сфере градостроительной деятельности, руководствуясь статьёй 9, 23, 24 и 25 Градостроительного кодекса Российской Федерации, на основании протокола заседания согласительной комиссии от 15.12.2022,

Собрание представителей Бессоновского района Пензенской области решило:

1. Внести изменения в генеральный план муниципального образования Бессоновского сельсовета Бессоновского района Пензенской области, утвержденный решением Собрания представителей Бессоновского района Пензенской области третьего созыва № 430-58/3 от 21.10.2015, предусматривающих изменение границ населенных пунктов в целях жилищного строительства, изложив его в новой редакции согласно приложению.
2. Опубликовать настоящее решение в официальном информационном бюллетене «Вестник Бессоновского района» и разместить (опубликовать) на официальном сайте администрации района в информационно-телекоммуникационной сети «Интернет».
3. Настоящее решение вступает в силу на следующий день после дня его официального опубликования.
4. Контроль за исполнением настоящего решения возложить на главу администрации Бессоновского района Пензенской области.

Глава Бессоновского района Пензенской области

А.П. Семенов

Приложение
к решению собрания представителей
Бессоновского района Пензенской области
пятого созыва
от 22.12.2022 № 65-5/5

**Федеральное государственное бюджетное учреждение «Федеральная кадастровая палата
Федеральной службы государственной регистрации, кадастра и картографии»**

ЛИЦЕНЗИЯ 77-00525Ф от 28.11.2017
440008, г. Пенза, ул. Пушкина, д. 169,
тел. 8(8412) 45-48-85, 8(8412) 45-48-84

**Заказчики: Никулин Алексей Анатольевич,
ООО "ГефестИнвестСтрой"**

**ВНЕСЕНИЕ ИЗМЕНЕНИЙ В ГЕНЕРАЛЬНЫЙ ПЛАН
МУНИЦИПАЛЬНОГО ОБРАЗОВАНИЯ
БЕССОНОВСКИЙ СЕЛЬСОВЕТ БЕССОНОВСКОГО РАЙОНА
ПЕНЗЕНСКОЙ ОБЛАСТИ**

ПОЛОЖЕНИЕ О ТЕРРИТОРИАЛЬНОМ ПЛАНИРОВАНИИ

**Начальник ОКЗР
ФГБУ «ФКП Росреестра» по Пензенской области**

О.В. Тельнова

Пенза 2022 г.

СОДЕРЖАНИЕ

<u>ВВЕДЕНИЕ</u>	15
-----------------------	----

<u>1. СВЕДЕНИЯ О ВИДАХ, НАЗНАЧЕНИИ И НАИМЕНОВАНИЯХ ПЛАНИРУЕМЫХ ДЛЯ РАЗМЕЩЕНИЯ ОБЪЕКТОВ МЕСТНОГО ЗНАЧЕНИЯ ПОСЕЛЕНИЯ, ИХ ОСНОВНЫЕ ХАРАКТЕРИСТИКИ, ИХ МЕСТОПОЛОЖЕНИЕ (ДЛЯ ОБЪЕКТОВ МЕСТНОГО ЗНАЧЕНИЯ, НЕ ЯВЛЯЮЩИХСЯ ЛИНЕЙНЫМИ ОБЪЕКТАМИ, УКАЗЫВАЮТСЯ ФУНКЦИОНАЛЬНЫЕ ЗОНЫ), А ТАКЖЕ ХАРАКТЕРИСТИКИ ЗОН С ОСОБЫМИ УСЛОВИЯМИ ИСПОЛЬЗОВАНИЯ ТЕРРИТОРИЙ В СЛУЧАЕ, ЕСЛИ УСТАНОВЛЕНИЕ ТАКИХ ЗОН ТРЕБУЕТСЯ В СВЯЗИ С РАЗМЕЩЕНИЕМ ДАННЫХ ОБЪЕКТОВ</u>	16
---	----

<u>2. ПАРАМЕТРЫ ФУНКЦИОНАЛЬНЫХ ЗОН, А ТАКЖЕ СВЕДЕНИЯ О ПЛАНИРУЕМЫХ ДЛЯ РАЗМЕЩЕНИЯ В НИХ ОБЪЕКТАХ ФЕДЕРАЛЬНОГО, РЕГИОНАЛЬНОГО И МЕСТНОГО ЗНАЧЕНИЯ, ЗА ИСКЛЮЧЕНИЕМ ЛИНЕЙНЫХ ОБЪЕКТОВ</u>	16
--	----

Введение

Требования к содержанию генерального плана поселения установлены статьей 23 Градостроительного кодекса РФ.

Согласно части 4 статьи 23 Градостроительного кодекса РФ генеральный план поселения должен содержать «Положение о территориальном планировании».

Положение о территориальном планировании включает в себя:

- 1) сведения о видах, назначении и наименованиях планируемых для размещения объектов местного значения поселения, их основные характеристики, их местоположение (для объектов местного значения, не являющихся линейными объектами, указываются функциональные зоны), а также характеристики зон с особыми условиями использования территорий в случае, если установление таких зон требуется в связи с размещением данных объектов;
- 2) параметры функциональных зон, а также сведения о планируемых для размещения в них объектах федерального значения, объектах регионального значения, объектах местного значения, за исключением линейных.

1. Сведения о видах, назначении и наименованиях планируемых для размещения объектов местного значения поселения, их основные характеристики, их местоположение (для объектов местного значения, не являющихся линейными объектами, указываются функциональные зоны), а также характеристики зон с особыми условиями использования территорий в случае, если установление таких зон требуется в связи с размещением данных объектов

Данный раздел содержит сведения о видах, назначении и наименованиях планируемых для размещения объектов местного значения поселения, их основные характеристики, их местоположение (для объектов местного значения, не являющихся линейными объектами, указываются функциональные зоны), а также характеристики зон с особыми условиями использования территории в случае, если установление таких зон требуется в связи с размещением данных объектов.

На территории муниципального образования Бессоновский сельсовет Бессоновского района Пензенской области не планируются к размещению объекты местного значения поселения.

2. Параметры функциональных зон, а также сведения о планируемых для размещения в них объектах федерального, регионального и местного значения, за исключением линейных объектов

Наименование, состав, параметры и особенности установления функциональных зон определяются с учетом положений Градостроительного кодекса РФ (далее - Кодекс), приказа Министерства регионального развития РФ от 26.05.2011 №244 «Об утверждении методических рекомендаций по разработке проектов генеральных планов поселений и городских округов» (далее – Приказ от 26.05.2011 №244), приказа Минэкономразвития РФ от 09.01.2018 №10 «Об утверждении Требований к описанию и отображению в документах территориального планирования объектов федерального значения, объектов регионального значения, объектов местного значения и о признании утратившим силу приказа Минэкономразвития России от 07.12.2016 №793» (с последующими изменениями) (далее – Приказ от 09.01.2018 №10).

На карте функциональных зон поселения, в соответствии с Кодексом, Приказом от 26.05.2011 №244 и Постановлением Правительства Пензенской области от 17.10.2011 №728-пП «Об утверждении Положения о составе, порядке подготовки документов территориального планирования муниципальных образований Пензенской области, порядке подготовки изменений и внесения их в такие документы» (с последующими изменениями), отображены границы и описание функциональных зон с указанием планируемых для размещения в них объектов федерального значения, объектов регионального значения, объектов местного значения (за исключением линейных объектов) и местоположения линейных объектов федерального значения, линейных объектов регионального значения, объектов местного значения.

Настоящим проектом определены следующие функциональные зоны:

Таблица 1. Функциональное зонирование муниципального образования Бессоновский сельсовет Бессоновского района Пензенской области.

№ п/п	Наименование функциональной зоны	Назначение функциональной зоны
1	Жилая зона	Размещение жилой застройки
2	Общественно-деловая зона	Размещение объектов общественно-делового назначения и предпринимательской деятельности
3	Производственная зона	Размещение объектов промышленности и объектов коммунально-складского назначения
4	Зона инженерной инфраструктуры	Размещение объектов инженерной инфраструктуры
5	Зона транспортной инфраструктуры	Размещение объектов транспортной инфраструктуры

6	Зона садоводческих или огороднических некоммерческих товариществ	Размещение территорий садоводческих или огороднических некоммерческих товариществ
7	Производственная зона сельскохозяйственных предприятий	Размещение объектов сельскохозяйственного назначения
8	Иные зоны сельскохозяйственного назначения	Размещение объектов для ведения личного подсобного хозяйства, ведения крестьянского фермерского хозяйства, для целей аквакультуры (рыбоводства), для научно-исследовательских учебных и иных, связанных с сельскохозяйственным производством целей, для создания защитных лесных насаждений
9	Зоны рекреационного назначения	Размещение объектов рекреационного назначения
10	Зона кладбищ	Размещение кладбищ
11	Иные зоны	Территории общего пользования



Параметры функциональных зон, а также сведения о планируемых для размещения в них объектах федерального, регионального и местного значения, за исключением линейных объектов представлены в таблице 2.

Таблица 2. Параметры функциональных зон, а также сведения о планируемых для размещения в них объектах федерального, регионального и местного значения, за исключением линейных объектов.

Функциональная зона	Площадь га	Этажность	Коэффициент застройки *	Коэффициент плотности застройки *	Плотность населения, чел/га**	Планируемый объект
Жилая зона	7325,57	1-3	0,2	0,4	1,9	-
Общественно-деловая зона	55,61	1-4	1,0	3,0	-	-
Производственная зона	528,6	-	0,8	2,4	-	-
Зона инженерной инфраструктуры	4,64	-	-	-	-	-
Зона транспортной инфраструктуры	92,1	-	-	-	-	-
Зона садоводческих или огороднических некоммерческих товариществ	259,5	1-3	0,2	0,4	55,74	-
Производственная зона сельскохозяйственных предприятий	137,90	-	-	-	-	-
Иные зоны сельскохозяйстве	103,3	-	-	-	-	-




Министерство природных ресурсов и охраны окружающей среды
Республики Беларусь
Государственный институт географии и картографии
Институт географии и картографии

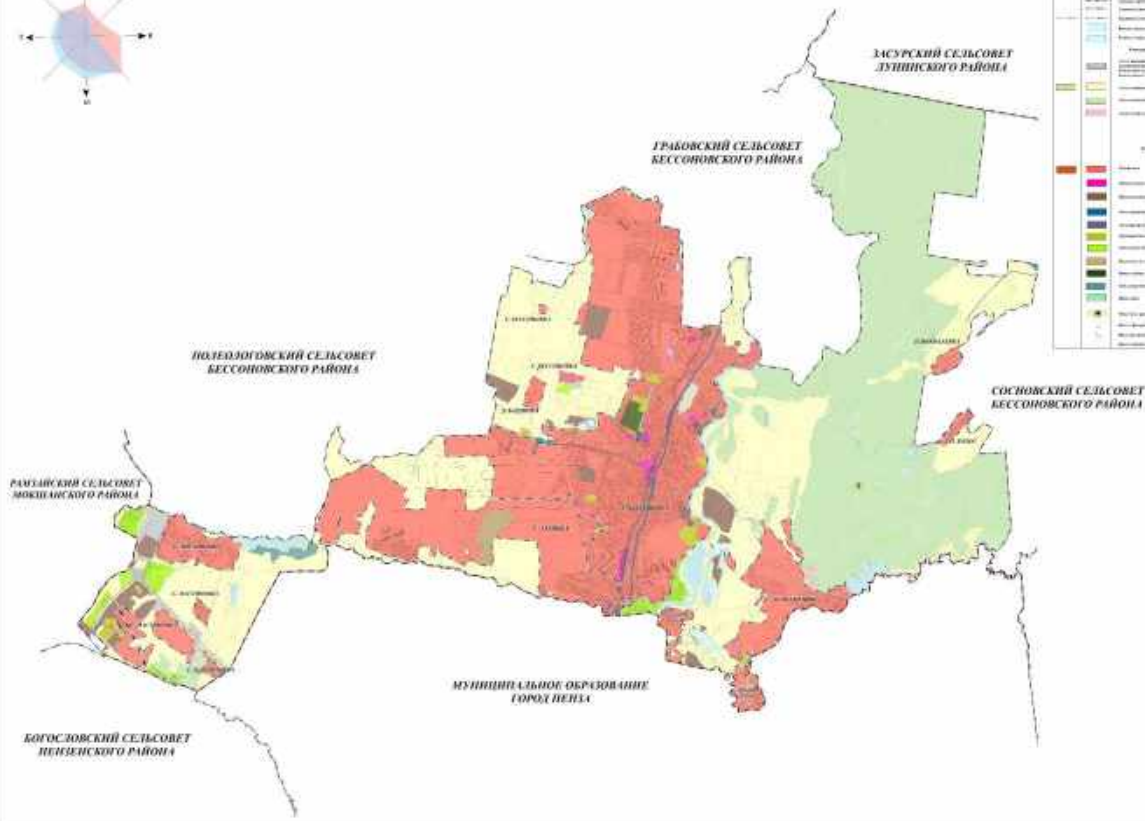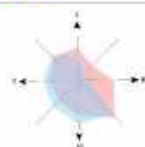

Легенда	
Синий	Водные объекты
Зеленый	Лесные массивы
Желтый	Земельные участки
Коричневый	Земельные участки
Оранжевый	Земельные участки
Розовый	Земельные участки
Фиолетовый	Земельные участки
Серый	Земельные участки
Белый	Земельные участки
Черный	Земельные участки
Красный	Земельные участки
Синий	Водные объекты
Зеленый	Лесные массивы
Желтый	Земельные участки
Коричневый	Земельные участки
Оранжевый	Земельные участки
Розовый	Земельные участки
Фиолетовый	Земельные участки
Серый	Земельные участки
Белый	Земельные участки
Черный	Земельные участки
Красный	Земельные участки

Масштаб	1:100000
Дата	2010
Автор	И.И.И.
Редактор	И.И.И.
Проверка	И.И.И.
Утверждение	И.И.И.

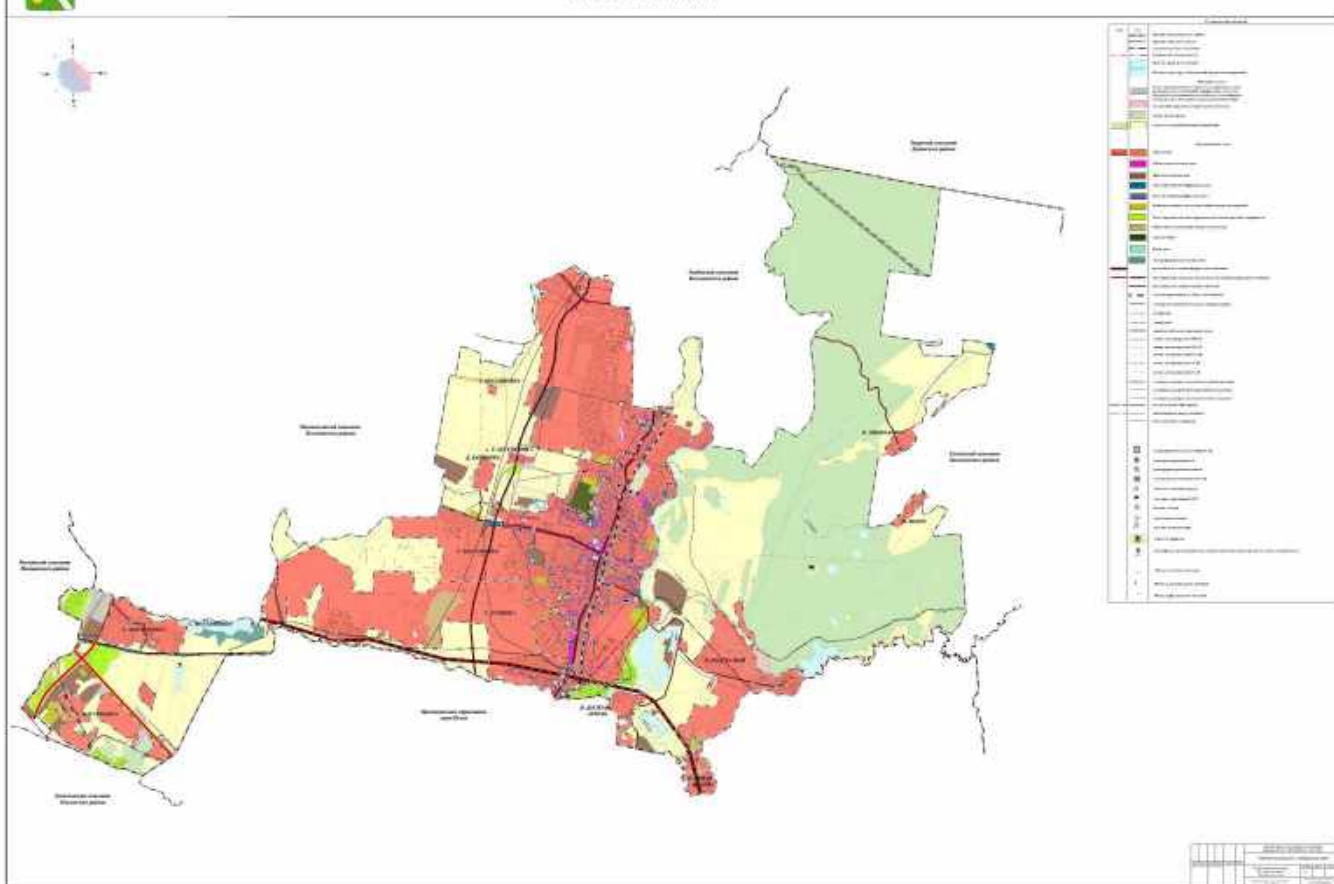

СВЕДЕНИЯ О ГРАНИЦАХ НАСЕЛЕННЫХ ПУНКТОВ (В ТОМ ЧИСЛЕ ГРАНИЦАХ ОБРАЗУЕМЫХ НАСЕЛЕННЫХ ПУНКТОВ), ВХОДЯЩИХ В СОСТАВ ПОСЕЛЕНИЯ

ОПИСАНИЕ МЕСТОПОЛОЖЕНИЯ ГРАНИЦ

Граница населенного пункта д. Бардинка Бессоновского района Пензенской области

(наименование объекта, местоположение границ которого описано (далее - объект))

Раздел 1

Сведения об объекте		
№ п/п	Характеристики объекта	Описание характеристик
1	2	3
1	Местоположение объекта	Пензенская область, Бессоновский район, д. Бардинка
2	Площадь объекта +/- величина погрешности определения площади (Р+/- Дельта Р)	445168 кв.м ± 6868 кв.м
3	Иные характеристики объекта	—

Раздел 2

Сведения о местоположении границ объекта					
1. Система координат МСК-58, зона 2					
2. Сведения о характерных точках границ объекта					
Обозначение характерных точек границ	Координаты, м		Метод определения координат характерной точки	Средняя квадратическая погрешность положения характерной точки (М _t), м	Описание обозначения точки на местности (примечания)
	X	Y			
1	2	3	4	5	6
1	397788.05	2229262.12	Картометрический метод	5.00	—
2	397808.74	2229293.62	Картометрический метод	5.00	—
3	397798.24	2229338.25	Картометрический метод	5.00	—
4	397725.93	2229489.48	Картометрический метод	5.00	—
5	397681.21	2229534.17	Картометрический метод	5.00	—
6	397587.96	2229672.51	Картометрический метод	5.00	—
7	397025.54	2229517.14	Картометрический метод	5.00	—
8	397016.19	2229479.18	Картометрический метод	5.00	—
9	396986.99	2229472.30	Картометрический метод	5.00	—
10	396902.80	2229443.09	Картометрический метод	5.00	—
11	396801.41	2229443.09	Картометрический метод	5.00	—
12	396792.86	2229400.12	Картометрический метод	5.00	—
13	396832.13	2229236.10	Картометрический метод	5.00	—
14	396818.36	2229231.67	Картометрический метод	5.00	—
15	396939.33	2228953.28	Картометрический метод	5.00	—
16	396991.49	2228967.43	Картометрический метод	5.00	—
17	397074.32	2228991.26	Картометрический метод	5.00	—
18	397361.45	2229082.42	Картометрический метод	5.00	—
19	397442.38	2229106.73	Картометрический метод	5.00	—
20	397478.78	2229133.73	Картометрический метод	5.00	—
21	397555.50	2229172.89	Картометрический метод	5.00	—
1	397788.05	2229262.12	Картометрический метод	5.00	—
3. Сведения о характерных точках части (частей) границы объекта					

Обозначение характерных точек части границы	Координаты, м		Метод определения координат характерной точки	Средняя квадратическая погрешность положения характерной точки (M_t), м	Описание обозначения точки на местности (при наличии)
	X	Y			
1	2	3	4	5	6
–	–	–	–	–	–

Раздел 4

План границ объекта



Масштаб 1:6000

Используемые условные знаки и обозначения:

- граница населенного пункта
- 1 характерная точка границы населенного пункта

Подпись



Тельнова О.В.

Дата 29.09.2022

Место для оттиска печати (при наличии) лица, составившего описание местоположения границ объекта

ОПИСАНИЕ МЕСТОПОЛОЖЕНИЯ ГРАНИЦ

Граница населенного пункта п. Колос Бессоновского района Пензенской области

(наименование объекта, местоположение границ которого описано (далее - объект))

Раздел 1

Сведения об объекте		
№ п/п	Характеристики объекта	Описание характеристик
1	2	3
1	Местоположение объекта	Пензенская область, Бессоновский район, п. Колос
2	Площадь объекта +/- величина погрешности определения площади (Р+/- Дельта Р)	378182 кв.м ± 6150 кв.м
3	Иные характеристики объекта	—

Раздел 2

Сведения о местоположении границ объекта					
1. Система координат <u>МСК-58, зона 2</u>					
2. Сведения о характерных точках границ объекта					
Обозначение характерных точек границ	Координаты, м		Метод определения координат характерной точки	Средняя квадратическа я погрешность положения характерной точки(М _т), м	Описание обозначения точки на местности (при наличии)
	X	Y			
1	2	3	4	5	6
1	396227.57	2242251.21	Картометрический метод	5.00	—
2	396234.07	2242259.41	Картометрический метод	5.00	—
3	396242.02	2242277.66	Картометрический метод	5.00	—
4	396245.77	2242286.06	Картометрический метод	5.00	—
5	396267.00	2242288.12	Картометрический метод	5.00	—
6	396277.43	2242292.71	Картометрический метод	5.00	—
7	396286.11	2242298.91	Картометрический метод	5.00	—
8	396294.72	2242309.81	Картометрический метод	5.00	—
9	396301.56	2242321.44	Картометрический метод	5.00	—
10	396307.32	2242325.65	Картометрический метод	5.00	—
11	396314.28	2242329.40	Картометрический метод	5.00	—
12	396323.78	2242330.61	Картометрический метод	5.00	—
13	396338.58	2242334.10	Картометрический метод	5.00	—
14	396350.07	2242338.81	Картометрический метод	5.00	—
15	396366.93	2242350.58	Картометрический метод	5.00	—
16	396379.58	2242364.70	Картометрический метод	5.00	—
17	396391.89	2242376.48	Картометрический метод	5.00	—
18	396399.38	2242387.18	Картометрический метод	5.00	—
19	396417.58	2242393.60	Картометрический метод	5.00	—
20	396426.43	2242401.59	Картометрический метод	5.00	—
21	396433.90	2242412.85	Картометрический метод	5.00	—
22	396436.61	2242429.77	Картометрический метод	5.00	—
23	396439.53	2242436.94	Картометрический метод	5.00	—
24	396450.36	2242456.09	Картометрический метод	5.00	—
25	396456.12	2242487.24	Картометрический метод	5.00	—
26	396451.30	2242512.93	Картометрический метод	5.00	—
27	396441.14	2242530.59	Картометрический метод	5.00	—
28	396438.46	2242546.11	Картометрический метод	5.00	—
29	396444.35	2242558.42	Картометрический метод	5.00	—
30	396462.19	2242563.60	Картометрический метод	5.00	—
31	396476.46	2242578.89	Картометрический метод	5.00	—
32	396484.06	2242579.74	Картометрический метод	5.00	—
33	396488.19	2242584.87	Картометрический метод	5.00	—


34	396489.98	2242593.27	Картометрический метод	5.00	–
35	396489.89	2242600.51	Картометрический метод	5.00	–
36	396491.75	2242613.73	Картометрический метод	5.00	–
37	396503.22	2242622.09	Картометрический метод	5.00	–
38	396518.21	2242644.03	Картометрический метод	5.00	–
39	396539.09	2242688.45	Картометрический метод	5.00	–
40	396545.62	2242698.94	Картометрический метод	5.00	–
41	396573.20	2242720.45	Картометрический метод	5.00	–
42	396485.38	2242793.31	Картометрический метод	5.00	–
43	396383.73	2242884.23	Картометрический метод	5.00	–
44	396340.82	2242818.09	Картометрический метод	5.00	–
45	396283.64	2242747.90	Картометрический метод	5.00	–
46	396045.77	2242605.72	Картометрический метод	5.00	–
47	396030.96	2242560.07	Геодезический метод	2.50	–
48	396016.70	2242518.62	Картометрический метод	5.00	–
49	395979.77	2242480.10	Картометрический метод	5.00	–
50	395924.11	2242438.36	Картометрический метод	5.00	–
51	395817.06	2242363.46	Картометрический метод	5.00	–
52	395754.44	2242285.87	Картометрический метод	5.00	–
53	395683.25	2242183.13	Картометрический метод	5.00	–
54	395627.05	2242123.74	Картометрический метод	5.00	–
55	395563.62	2242053.91	Картометрический метод	5.00	–
56	395512.77	2242015.39	Картометрический метод	5.00	–
57	395475.84	2241992.38	Картометрический метод	5.00	–
58	395456.84	2241965.63	Картометрический метод	5.00	–
59	395469.15	2241950.64	Картометрический метод	5.00	–
60	395507.42	2241910.77	Картометрический метод	5.00	–
61	395564.15	2241821.66	Картометрический метод	5.00	–
62	395600.33	2241782.90	Картометрический метод	5.00	–
63	395640.81	2241831.22	Картометрический метод	5.00	–
64	395667.00	2241838.29	Метод спутниковых геодезических измерений (определений)	0.10	–
65	395694.43	2241881.31	Метод спутниковых геодезических измерений (определений)	0.10	–
66	395685.86	2241894.68	Картометрический метод	5.00	–
67	395688.59	2241927.86	Картометрический метод	5.00	–
68	395703.58	2241951.41	Картометрический метод	5.00	–
69	395720.70	2241955.69	Картометрический метод	5.00	–
70	395734.85	2241946.82	Картометрический метод	5.00	–
71	395741.19	2241927.48	Картометрический метод	5.00	–
72	395749.03	2241919.20	Картометрический метод	5.00	–
73	395762.73	2241919.76	Картометрический метод	5.00	–
74	395773.41	2241928.14	Картометрический метод	5.00	–
75	395781.29	2241937.51	Картометрический метод	5.00	–
76	395792.98	2241946.03	Картометрический метод	5.00	–
77	395803.40	2241945.66	Картометрический метод	5.00	–
78	395820.67	2241944.74	Картометрический метод	5.00	–
79	395835.06	2241950.38	Картометрический метод	5.00	–
80	395843.90	2241963.94	Картометрический метод	5.00	–
81	395846.79	2241976.04	Картометрический метод	5.00	–
82	395844.97	2241989.59	Картометрический метод	5.00	–
83	395844.34	2241999.01	Картометрический метод	5.00	–
84	395844.34	2242005.44	Картометрический метод	5.00	–
85	395847.55	2242009.18	Картометрический метод	5.00	–
86	395855.58	2242012.93	Картометрический метод	5.00	–
87	395867.36	2242012.39	Картометрический метод	5.00	–
88	395877.53	2242011.32	Картометрический метод	5.00	–
89	395888.23	2242019.34	Картометрический метод	5.00	–
90	395891.98	2242031.65	Картометрический метод	5.00	–
91	395892.51	2242044.49	Картометрический метод	5.00	–
92	395886.63	2242055.20	Картометрический метод	5.00	–
93	395873.78	2242061.09	Картометрический метод	5.00	–
94	395862.28	2242065.64	Картометрический метод	5.00	–
95	395855.58	2242069.12	Картометрический метод	5.00	–
96	395856.12	2242073.67	Картометрический метод	5.00	–
97	395867.63	2242083.03	Картометрический метод	5.00	–

98	395878.06	2242085.97	Картометрический метод	5.00	–
99	395886.36	2242088.38	Картометрический метод	5.00	–
100	395891.98	2242094.53	Картометрический метод	5.00	–
101	395897.87	2242102.02	Картометрический метод	5.00	–
102	395903.76	2242107.37	Картометрический метод	5.00	–
103	395914.01	2242108.88	Картометрический метод	5.00	–
104	395926.41	2242112.08	Картометрический метод	5.00	–
105	395936.78	2242115.26	Картометрический метод	5.00	–
106	395947.51	2242119.20	Картометрический метод	5.00	–
107	395958.71	2242126.83	Картометрический метод	5.00	–
108	395971.78	2242137.03	Картометрический метод	5.00	–
109	395980.11	2242140.94	Картометрический метод	5.00	–
110	396000.60	2242145.90	Картометрический метод	5.00	–
111	396028.12	2242147.26	Картометрический метод	5.00	–
112	396035.69	2242151.04	Картометрический метод	5.00	–
113	396043.07	2242159.51	Картометрический метод	5.00	–
114	396058.45	2242167.83	Картометрический метод	5.00	–
115	396068.98	2242168.09	Картометрический метод	5.00	–
116	396076.93	2242171.62	Картометрический метод	5.00	–
117	396086.00	2242181.19	Картометрический метод	5.00	–
118	396090.55	2242191.63	Картометрический метод	5.00	–
119	396092.08	2242198.08	Картометрический метод	5.00	–
120	396099.87	2242203.51	Картометрический метод	5.00	–
121	396152.06	2242211.79	Картометрический метод	5.00	–
122	396159.50	2242215.19	Картометрический метод	5.00	–
123	396164.88	2242221.22	Картометрический метод	5.00	–
124	396174.12	2242233.39	Картометрический метод	5.00	–
125	396192.30	2242240.35	Картометрический метод	5.00	–
126	396212.68	2242244.54	Картометрический метод	5.00	–
127	396220.39	2242247.44	Картометрический метод	5.00	–
1	396227.57	2242251.21	Картометрический метод	5.00	–

3. Сведения о характерных точках части (частей) границы объекта

Обозначение характерных точек части границы	Координаты, м		Метод определения координат характерной точки	Средняя квадратическа я погрешность положения характерной точки(M_t), м	Описание обозначения точки на местности (при наличии)
	X	Y			
1	2	3	4	5	6
–	–	–	–	–	–

План границ объекта

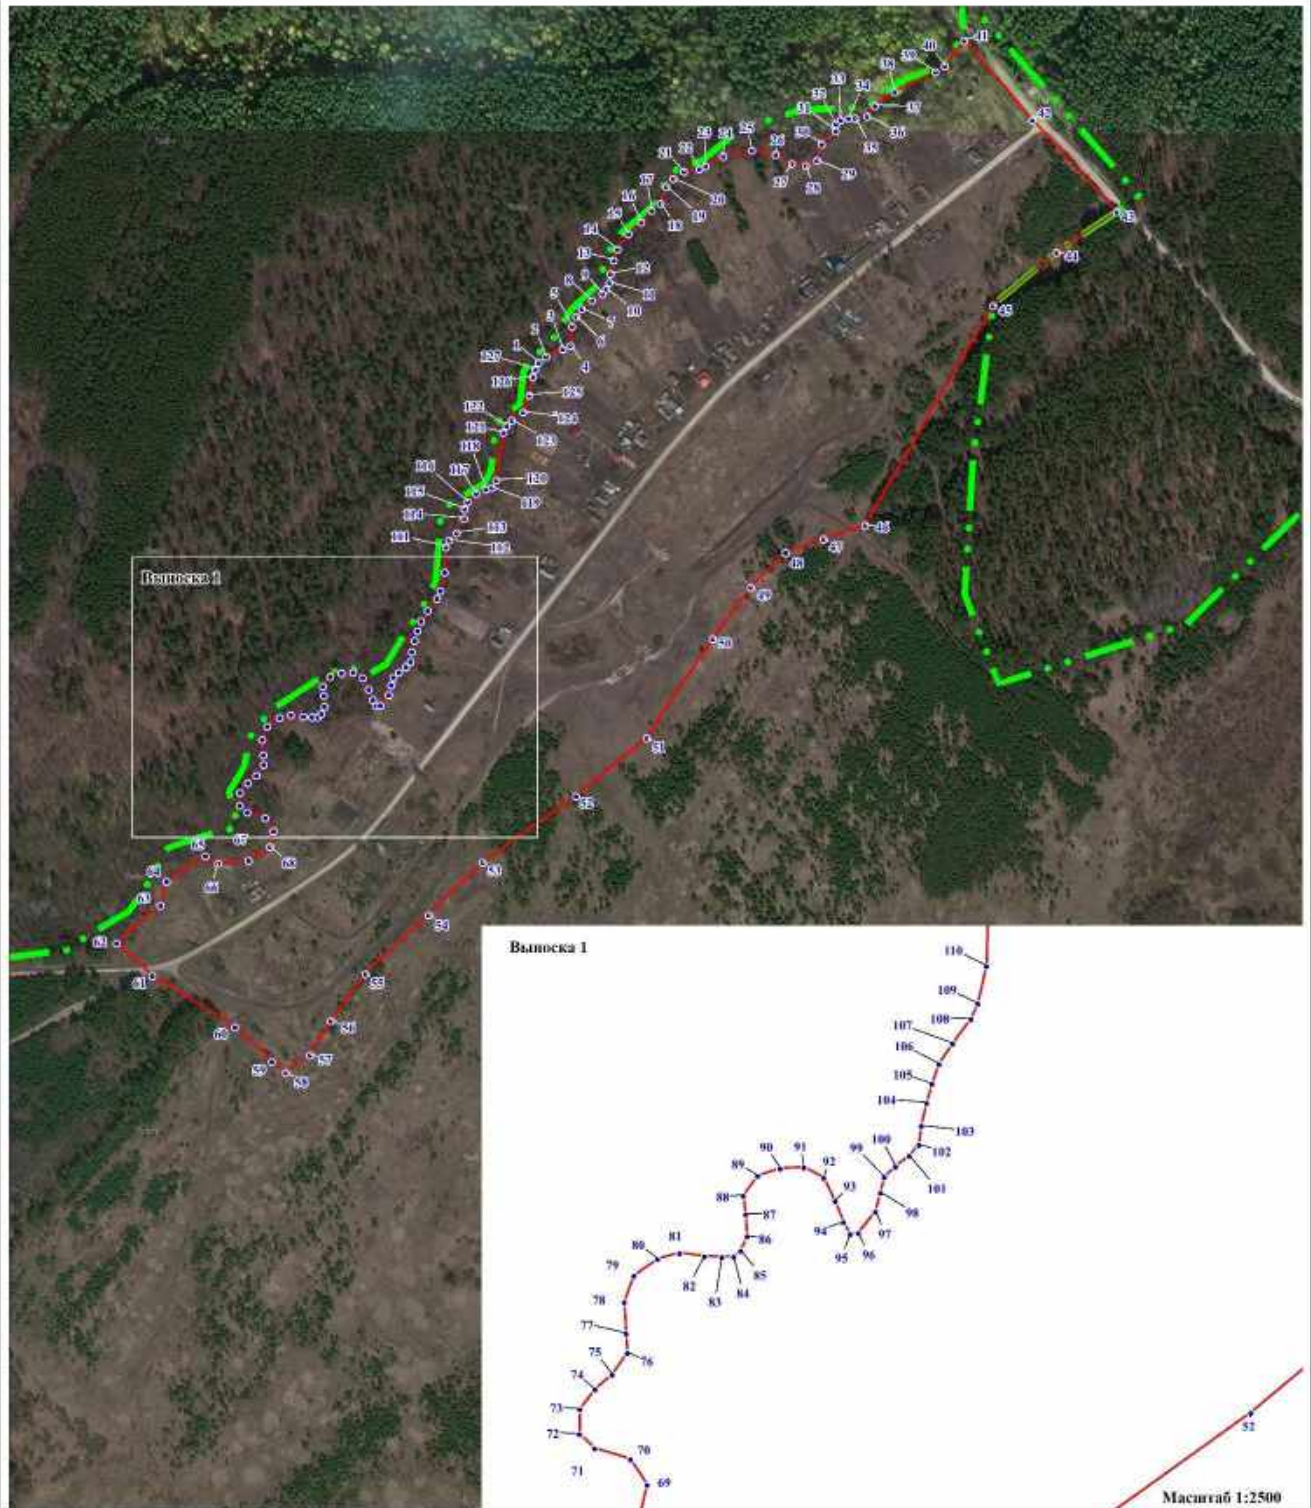

Используемые условные знаки и обозначения:

- граница населенного пункта
- - - граница муниципального образования Бессоновский сельсовет Бессоновского района Пензенской области
- | характеристическая точка границы населенного пункта

Подпись



Тельнова О.В.

Дата 29.09.2022

Место для оттиска печати (при наличии) лица, составившего описание местоположения границ объекта

ОПИСАНИЕ МЕСТОПОЛОЖЕНИЯ ГРАНИЦ

Граница населенного пункта п. Николаевка Бессоновского района Пензенской области
(наименование объекта, местоположение границ которого описано (далее - объект))

Раздел 1

Сведения об объекте		
№ п/п	Характеристики объекта	Описание характеристик
1	2	3
1	Местоположение объекта	Пензенская область, Бессоновский район, п. Николаевка
2	Площадь объекта +/- величина погрешности определения площади (Р+/- Дельта Р)	466411 кв.м ± 6837 кв.м
3	Иные характеристики объекта	—


Раздел 2

Сведения о местоположении границ объекта					
1. Система координат <u>МСК-58, зона 2</u>					
2. Сведения о характерных точках границ объекта					
Обозначение характерных точек границ	Координаты, м		Метод определения координат характерной точки	Средняя квадратическая погрешность положения характерной точки (M _t), м	Описание обозначения точки на местности (при наличии)
	X	Y			
1	2	3	4	5	6
1	398248.97	2241853.90	Картометрический метод	5.00	—
2	398280.65	2241915.22	Картометрический метод	5.00	—
3	398283.79	2241919.63	Метод спутниковых геодезических измерений (определений)	0.10	—
4	398295.92	2241936.67	Метод спутниковых геодезических измерений (определений)	0.10	—
5	398358.16	2242039.48	Метод спутниковых геодезических измерений (определений)	0.10	—
6	398391.28	2242099.40	Метод спутниковых геодезических измерений (определений)	0.10	—
7	398540.68	2242396.47	Метод спутниковых геодезических измерений (определений)	0.10	—
8	398545.44	2242405.94	Картометрический метод	5.00	—
9	398512.56	2242422.81	Картометрический метод	5.00	—
10	398384.12	2242488.65	Картометрический метод	0.10	—
11	398260.83	2242554.22	Картометрический метод	5.00	—
12	398166.94	2242549.06	Картометрический метод	5.00	—
13	398096.22	2242514.64	Картометрический метод	5.00	—
14	398034.09	2242436.03	Картометрический метод	5.00	—
15	397988.87	2242403.26	Картометрический метод	5.00	—
16	397957.14	2242363.94	Картометрический метод	5.00	—
17	397941.20	2242350.33	Картометрический метод	5.00	—
18	397869.84	2242258.19	Картометрический метод	5.00	—
19	397824.19	2242150.25	Картометрический метод	5.00	—
20	397789.51	2242132.38	Картометрический метод	5.00	—
21	397800.68	2242096.28	Картометрический метод	5.00	—
22	397659.36	2241780.62	Картометрический метод	5.00	—
23	397695.94	2241700.42	Картометрический метод	5.00	—
24	397737.76	2241666.58	Картометрический метод	5.00	—
25	397764.83	2241648.33	Метод спутниковых геодезических измерений (определений)	0.10	—
26	397789.38	2241643.64	Метод спутниковых геодезических измерений (определений)	0.10	—

27	397813.93	2241638.95	Метод спутниковых геодезических измерений (определений)	0.10	—
28	397838.48	2241634.26	Метод спутниковых геодезических измерений (определений)	0.10	—
29	397899.81	2241611.21	Картометрический метод	5.00	—
30	397935.35	2241601.79	Картометрический метод	5.00	—
31	398008.26	2241653.77	Картометрический метод	5.00	—
32	398036.15	2241683.89	Картометрический метод	5.00	—
33	398048.58	2241705.30	Картометрический метод	5.00	—
34	398065.35	2241721.10	Картометрический метод	5.00	—
35	398109.15	2241728.79	Картометрический метод	5.00	—
36	398186.52	2241765.26	Картометрический метод	5.00	—
37	398208.69	2241799.54	Картометрический метод	5.00	—
1	398248.97	2241853.90	Картометрический метод	5.00	—
3. Сведения о характерных точках части (частей) границы объекта					
Обозначение характерных точек части границы	Координаты, м		Метод определения координат характерной точки	Средняя квадратическая погрешность положения характерной точки (M_t), м	Описание обозначения точки на местности (при наличии)
	X	Y			
1	2	3	4	5	6
—	—	—	—	—	—

Раздел 4

План границ объекта

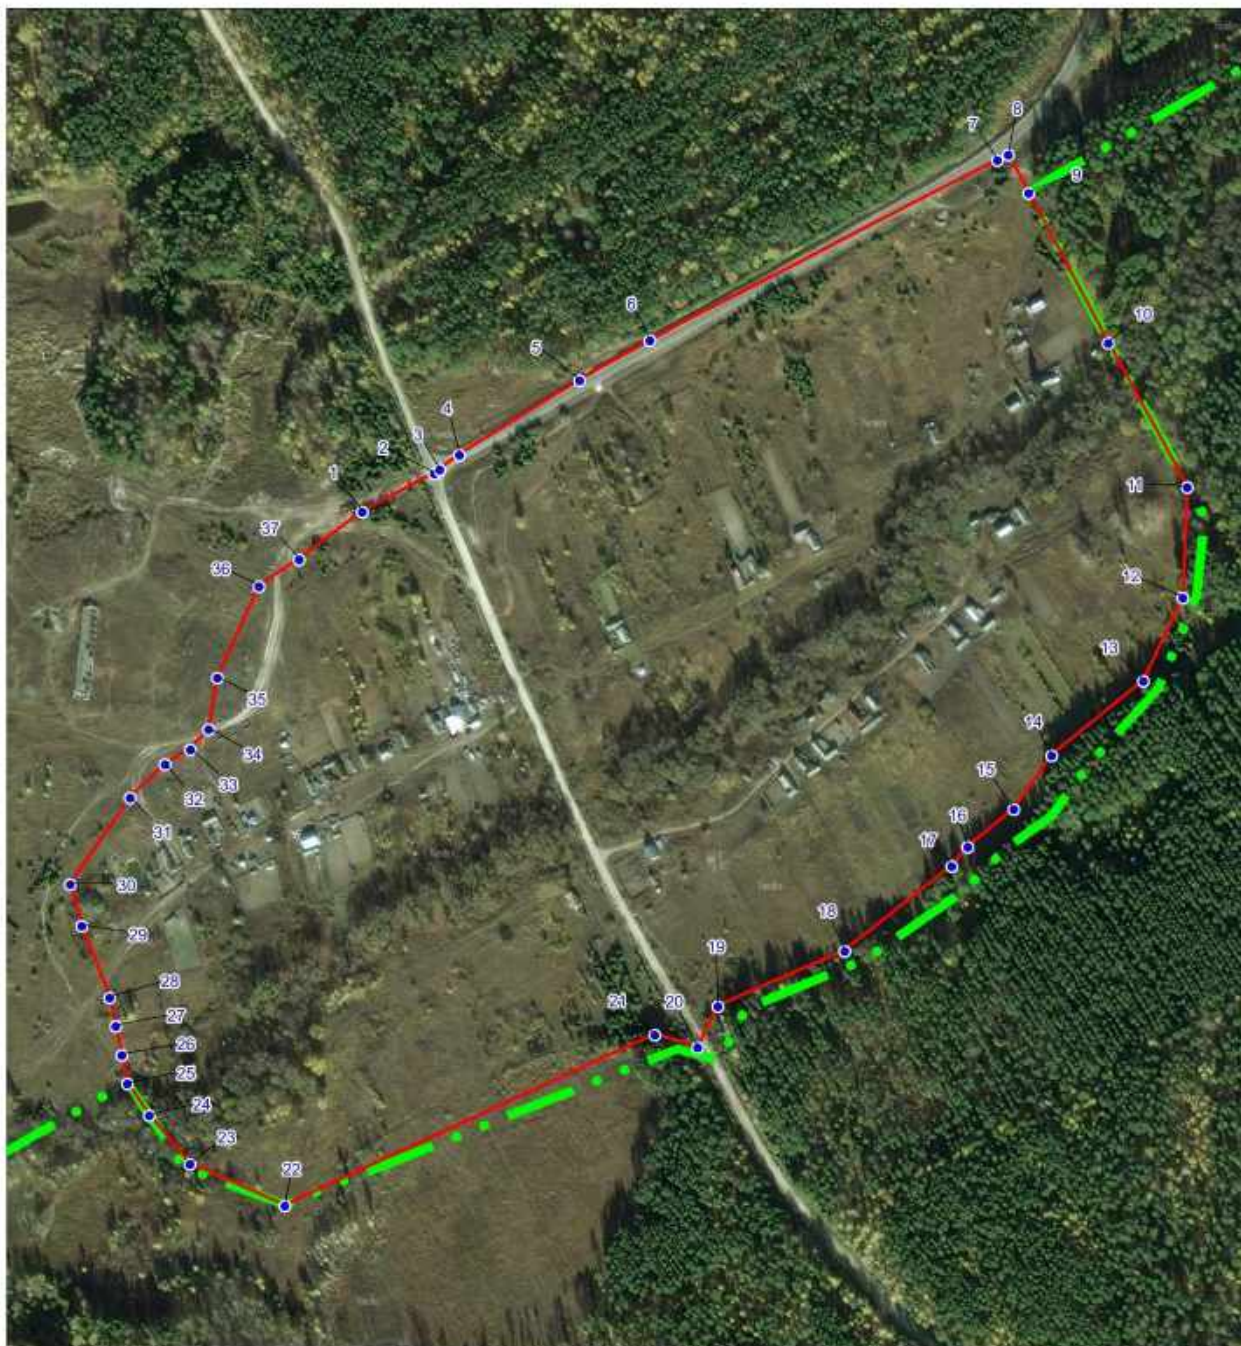

Масштаб 1:5500

Используемые условные знаки и обозначения:

- граница населенного пункта
- - - граница муниципального образования Бессоновский сельсовет Бессоновского района Пензенской области
- 1 характерная точка границы населенного пункта

Подпись _____ Тельнова О.В.



Дата 29.09.2022

Место для оттиска печати (при наличии) лица, составившего описание местоположения границ объекта

ОПИСАНИЕ МЕСТОПОЛОЖЕНИЯ ГРАНИЦ
Граница населенного пункта п. Новая Жизнь Бессоновского района Пензенской области
(наименование объекта, местоположение границ которого описано (далее - объект))

Раздел 1

Сведения об объекте		
№ п/п	Характеристики объекта	Описание характеристик
1	2	3
1	Местоположение объекта	Пензенская область, Бессоновский район, п. Новая Жизнь
2	Площадь объекта +/- величина погрешности определения площади (Р+/- Дельта Р)	1005046 кв.м ± 15612 кв.м
3	Иные характеристики объекта	—

Раздел 2

Сведения о местоположении границ объекта					
1. Система координат МСК-58, зона 2					
2. Сведения о характерных точках границ объекта					
Обозначение характерных точек границ	Координаты, м		Метод определения координат характерной точки	Средняя квадратическая погрешность положения характерной точки (M _t), м	Описание обозначения точки на местности (при наличии)
	X	Y			
1	2	3	4	5	6
1	388738.39	2235386.52	Геодезический метод	2.50	—
2	388809.97	2235450.52	Геодезический метод	2.50	—
3	388790.35	2235474.37	Геодезический метод	2.50	—
4	388803.42	2235499.11	Геодезический метод	2.50	—
5	388831.90	2235526.54	Геодезический метод	2.50	—
6	388807.14	2235549.75	Геодезический метод	2.50	—
7	388784.84	2235548.09	Геодезический метод	2.50	—
8	388761.24	2235533.22	Геодезический метод	2.50	—
9	388753.17	2235539.38	Геодезический метод	2.50	—
10	388750.47	2235565.92	Геодезический метод	2.50	—
11	388732.52	2235578.87	Геодезический метод	2.50	—
12	388700.46	2235583.10	Геодезический метод	2.50	—
13	388690.46	2235607.73	Геодезический метод	2.50	—
14	388719.82	2235631.70	Геодезический метод	2.50	—
15	388708.16	2235678.62	Геодезический метод	2.50	—
16	388723.81	2235692.21	Метод спутниковых геодезических измерений (определений)	0.10	—
17	388731.95	2235695.95	Метод спутниковых геодезических измерений (определений)	0.10	—
18	388738.49	2235698.24	Метод спутниковых геодезических измерений (определений)	0.10	—
19	388760.72	2235706.04	Метод спутниковых геодезических измерений (определений)	0.10	—
20	388782.96	2235713.84	Метод спутниковых геодезических измерений (определений)	0.10	—
21	388771.48	2235740.02	Аналитический метод	0.10	—
22	388791.50	2235748.73	Аналитический метод	0.10	—
23	388806.35	2235755.19	Аналитический метод	0.10	—
24	388812.06	2235758.44	Аналитический метод	0.10	—
25	388828.53	2235767.84	Аналитический метод	0.10	—
26	388832.45	2235773.09	Аналитический метод	0.10	—
27	388847.65	2235793.40	Аналитический метод	0.10	—
28	388862.63	2235795.49	Аналитический метод	0.10	—

29	388877.60	2235797.57	Аналитический метод	0.10	–
30	388915.27	2235788.08	Аналитический метод	0.10	–
31	388879.72	2235824.02	Метод спутниковых геодезических измерений (определений)	0.10	–
32	388876.02	2235827.76	Картометрический метод	5.00	–
33	388869.12	2235834.74	Аналитический метод	0.10	–
34	388868.07	2235835.80	Аналитический метод	0.10	–
35	388868.69	2235843.62	Аналитический метод	0.10	–
36	388868.80	2235844.97	Метод спутниковых геодезических измерений (определений)	0.10	–
37	388872.70	2235894.15	Метод спутниковых геодезических измерений (определений)	0.10	–
38	388832.29	2235870.05	Аналитический метод	0.10	–
39	388803.94	2235876.89	Аналитический метод	0.10	–
40	388777.73	2235883.22	Аналитический метод	0.10	–
41	388750.20	2235889.86	Аналитический метод	0.10	–
42	388739.22	2235892.51	Аналитический метод	0.10	–
43	388728.25	2235877.76	Аналитический метод	0.10	–
44	388708.90	2235851.75	Аналитический метод	0.10	–
45	388685.29	2235820.01	Аналитический метод	0.10	–
46	388665.29	2235793.13	Аналитический метод	0.10	–
47	388645.78	2235800.11	Аналитический метод	0.10	–
48	388636.20	2235803.54	Аналитический метод	0.10	–
49	388615.06	2235811.10	Аналитический метод	0.10	–
50	388590.16	2235820.01	Аналитический метод	0.10	–
51	388590.18	2235821.12	Геодезический метод	2.50	–
52	388541.51	2235838.99	Геодезический метод	2.50	–
53	388536.36	2235893.51	Картометрический метод	5.00	–
54	388502.28	2236001.44	Метод спутниковых геодезических измерений (определений)	0.10	–
55	388473.40	2236057.07	Метод спутниковых геодезических измерений (определений)	0.10	–
56	388463.16	2236078.19	Метод спутниковых геодезических измерений (определений)	0.10	–
57	388454.44	2236096.52	Метод спутниковых геодезических измерений (определений)	0.10	–
58	388416.81	2236098.55	Метод спутниковых геодезических измерений (определений)	0.10	–
59	388392.92	2236100.04	Метод спутниковых геодезических измерений (определений)	0.10	–
60	388375.68	2236100.85	Метод спутниковых геодезических измерений (определений)	0.10	–
61	388323.49	2236105.96	Метод спутниковых геодезических измерений (определений)	0.10	–
62	388261.23	2236116.21	Метод спутниковых геодезических измерений (определений)	0.10	–
63	388158.20	2236043.48	Метод спутниковых геодезических измерений (определений)	0.10	–
64	388137.12	2236079.68	Метод спутниковых геодезических измерений (определений)	0.10	–
65	388123.86	2236102.45	Метод спутниковых геодезических измерений (определений)	0.10	–
66	388096.80	2236148.92	Метод спутниковых геодезических измерений (определений)	0.10	–
67	388078.73	2236179.95	Геодезический метод	0.20	–
68	388066.58	2236200.80	Геодезический метод	0.20	–
69	388051.13	2236227.33	Геодезический метод	0.20	–
70	388021.39	2236223.99	Геодезический метод	0.20	–
71	388015.83	2236223.39	Геодезический метод	0.20	–
72	387963.44	2236217.54	Геодезический метод	0.20	–
73	387905.69	2236211.16	Картометрический метод	5.00	–
74	387801.57	2236304.16	Метод спутниковых геодезических измерений (определений)	0.10	–
75	387638.93	2236300.50	Метод спутниковых геодезических измерений (определений)	0.10	–
76	387587.44	2236261.31	Метод спутниковых геодезических измерений (определений)	0.10	–

77	387560.51	2236265.17	Метод спутниковых геодезических измерений (определений)	0.10	–
78	387561.36	2236243.15	Картометрический метод	5.00	–
79	387555.59	2236222.27	Картометрический метод	5.00	–
80	387526.19	2236217.90	Картометрический метод	5.00	–
81	387494.45	2236198.16	Картометрический метод	5.00	–
82	387466.17	2236172.91	Картометрический метод	5.00	–
83	387450.01	2236150.12	Картометрический метод	5.00	–
84	387433.84	2236115.34	Картометрический метод	5.00	–
85	387429.80	2236065.85	Картометрический метод	5.00	–
86	387434.15	2235989.40	Метод спутниковых геодезических измерений (определений)	0.10	–
87	387443.87	2235895.23	Метод спутниковых геодезических измерений (определений)	0.10	–
88	387443.97	2235873.10	Метод спутниковых геодезических измерений (определений)	0.10	–
89	387444.66	2235843.00	Метод спутниковых геодезических измерений (определений)	0.10	–
90	387445.46	2235790.77	Метод спутниковых геодезических измерений (определений)	0.10	–
91	387442.43	2235767.78	Метод спутниковых геодезических измерений (определений)	0.10	–
92	387431.69	2235744.10	Метод спутниковых геодезических измерений (определений)	0.10	–
93	387404.19	2235693.97	Метод спутниковых геодезических измерений (определений)	0.10	–
94	387401.51	2235677.98	Метод спутниковых геодезических измерений (определений)	0.10	–
95	387399.58	2235656.18	Метод спутниковых геодезических измерений (определений)	0.10	–
96	387398.60	2235626.24	Метод спутниковых геодезических измерений (определений)	0.10	–
97	387390.40	2235587.07	Метод спутниковых геодезических измерений (определений)	0.10	–
98	387371.20	2235531.52	Метод спутниковых геодезических измерений (определений)	0.10	–
99	387366.16	2235504.05	Метод спутниковых геодезических измерений (определений)	0.10	–
100	387363.87	2235487.04	Метод спутниковых геодезических измерений (определений)	0.10	–
101	387384.47	2235480.27	Метод спутниковых геодезических измерений (определений)	0.10	–
102	387409.50	2235475.92	Метод спутниковых геодезических измерений (определений)	0.10	–
103	387432.88	2235473.29	Метод спутниковых геодезических измерений (определений)	0.10	–
104	387472.44	2235475.38	Метод спутниковых геодезических измерений (определений)	0.10	–
105	387527.19	2235456.07	Метод спутниковых геодезических измерений (определений)	0.10	–
106	387538.81	2235449.64	Картометрический метод	5.00	–
107	387556.83	2235423.91	Картометрический метод	5.00	–
108	387552.99	2235343.41	Картометрический метод	5.00	–
109	387559.06	2235320.86	Картометрический метод	5.00	–
110	387586.96	2235309.48	Геодезический метод	7.50	–
111	387610.48	2235323.29	Геодезический метод	7.50	–
112	387636.79	2235352.89	Геодезический метод	7.50	–
113	387656.62	2235408.71	Геодезический метод	7.50	–
114	387701.72	2235455.14	Геодезический метод	7.50	–
115	387731.98	2235470.92	Геодезический метод	7.50	–
116	387751.19	2235469.74	Геодезический метод	7.50	–
117	387787.28	2235451.85	Геодезический метод	7.50	–
118	387856.95	2235436.51	Геодезический метод	7.50	–
119	387878.75	2235427.48	Геодезический метод	7.50	–
120	387890.18	2235422.75	Геодезический метод	7.50	–
121	387911.85	2235400.69	Геодезический метод	7.50	–
122	387914.93	2235362.81	Геодезический метод	7.50	–


123	387899.19	2235333.55	Геодезический метод	7.50	–
124	387881.08	2235282.03	Геодезический метод	7.50	–
125	387892.40	2235259.01	Геодезический метод	7.50	–
126	387937.73	2235256.83	Геодезический метод	7.50	–
127	387988.49	2235273.21	Геодезический метод	7.50	–
128	388031.98	2235299.36	Геодезический метод	7.50	–
129	388055.84	2235329.68	Геодезический метод	7.50	–
130	388054.93	2235379.39	Геодезический метод	7.50	–
131	388063.82	2235403.09	Картометрический метод	5.00	–
132	388074.50	2235404.18	Картометрический метод	5.00	–
133	388086.66	2235411.26	Картометрический метод	5.00	–
134	388091.20	2235415.78	Картометрический метод	5.00	–
135	388099.98	2235425.59	Картометрический метод	5.00	–
136	388112.49	2235430.47	Картометрический метод	5.00	–
137	388122.40	2235429.51	Картометрический метод	5.00	–
138	388146.47	2235416.39	Картометрический метод	5.00	–
139	388186.67	2235383.17	Геодезический метод	7.50	–
140	388215.62	2235296.36	Геодезический метод	7.50	–
141	388239.38	2235274.20	Геодезический метод	7.50	–
142	388261.65	2235269.51	Геодезический метод	7.50	–
143	388281.56	2235275.38	Геодезический метод	7.50	–
144	388290.94	2235299.99	Геодезический метод	7.50	–
145	388296.80	2235371.47	Геодезический метод	7.50	–
146	388313.20	2235394.91	Геодезический метод	7.50	–
147	388327.55	2235401.36	Геодезический метод	7.50	–
148	388352.98	2235395.10	Картометрический метод	5.00	–
149	388463.89	2235348.91	Картометрический метод	5.00	–
150	388499.92	2235339.68	Картометрический метод	5.00	–
151	388484.87	2235433.86	Картометрический метод	5.00	–
152	388502.80	2235448.23	Аналитический метод	0.10	–
153	388539.95	2235403.72	Аналитический метод	0.10	–
154	388557.99	2235374.95	Геодезический метод	2.50	–
155	388581.90	2235341.52	Геодезический метод	2.50	–
1	388738.39	2235386.52	Геодезический метод	2.50	–

3. Сведения о характерных точках части (частей) границы объекта

Обозначение характерных точек части границы	Координаты, м		Метод определения координат характерной точки	Средняя квадратическая погрешность положения характерной точки (M _i), м	Описание обозначения точки на местности (при наличии)
	X	Y			
1	2	3	4	5	6
–	–	–	–	–	–

Раздел 4

План границ объекта

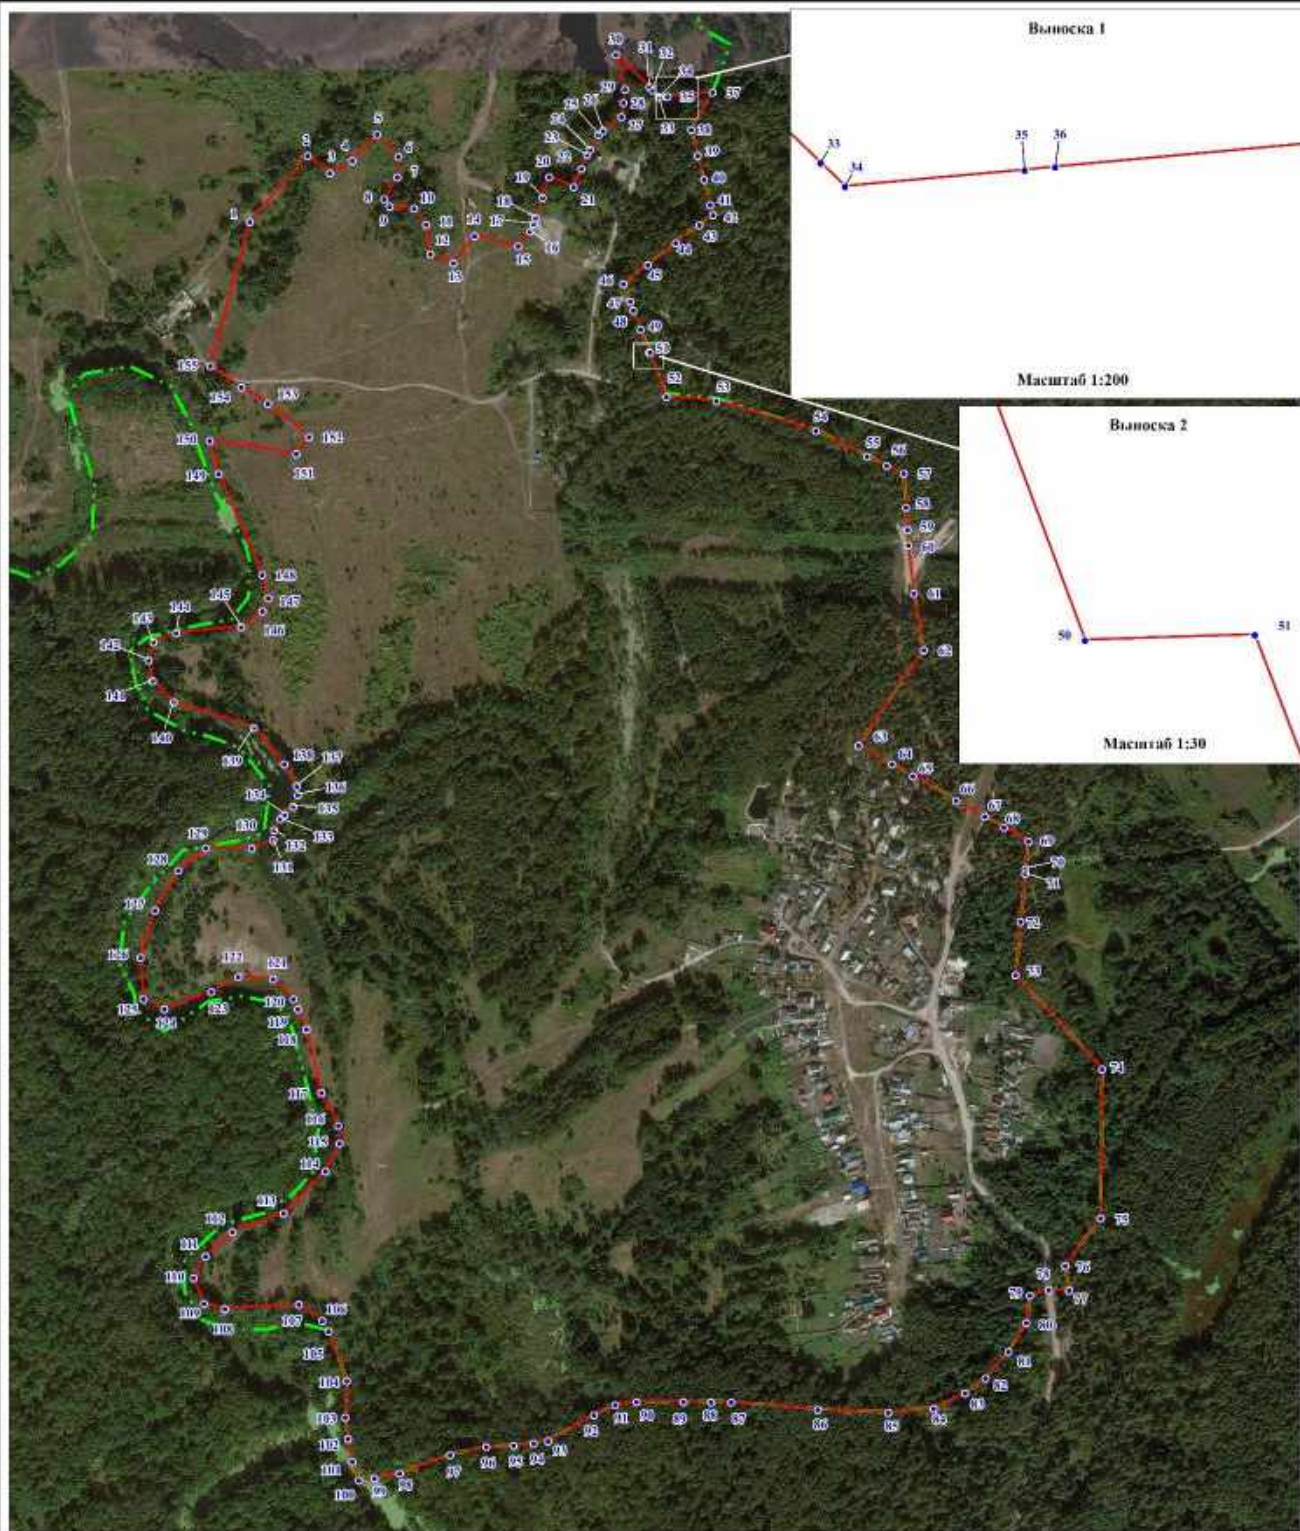

Масштаб 1:5000

Используемые условные знаки и обозначения:

- граница населенного пункта
- граница муниципального образования Бессоновский сельсовет Бессоновского района Пензенской области
- 1 — характерная точка границы населенного пункта

Подпись



Тельнова О.В.

Дата 29.09.2022

Место для оттиска печати (при наличии) лица, составившего описание местоположения границ объекта

ОПИСАНИЕ МЕСТОПОЛОЖЕНИЯ ГРАНИЦ
Граница населенного пункта с. Бессоновка Бессоновского района Пензенской области
(наименование объекта, местоположение границ которого описано (далее - объект))

Раздел 1

Сведения об объекте		
№ п/п	Характеристики объекта	Описание характеристик
1	2	3
1	Местоположение объекта	Пензенская область, Бессоновский район, с.Бессоновка
2	Площадь объекта +/- величина погрешностиопределения площади (Р+/- Дельта Р)	46283045 кв.м ± 104008 кв.м
3	Иные характеристики объекта	—

Раздел 2

Сведения о местоположении границ объекта					
1. Система координат МСК-58, зона 2					
2. Сведения о характерных точках границ объекта					
Обозначение характерных точек границ	Координаты, м		Метод определениякоординат характерной точки	Средняя квадратическа я погрешность положения характерной точки(М _д), м	Описание обозначения точки на местности (приналичии)
	X	Y			
1	2	3	4	5	6
Граница1(1)	—	—	—	—	—
1	403080.09	2231012.33	Метод спутниковыхгеодезических измерений (определений)	0.10	—
2	403109.10	2231022.74	Метод спутниковыхгеодезических измерений (определений)	0.10	—
3	403123.41	2231040.41	Метод спутниковыхгеодезических измерений (определений)	0.10	—
4	403133.97	2231071.70	Метод спутниковыхгеодезических измерений (определений)	0.10	—
5	403259.92	2231386.01	Метод спутниковыхгеодезических измерений (определений)	0.10	—
6	403376.02	2231675.18	Метод спутниковыхгеодезических измерений (определений)	0.10	—
7	403393.48	2231728.00	Метод спутниковыхгеодезических измерений (определений)	0.10	—
8	403436.15	2231830.87	Метод спутниковыхгеодезических измерений (определений)	0.10	—
9	403476.61	2231914.22	Метод спутниковыхгеодезических измерений (определений)	0.10	—
10	403563.27	2232071.64	Метод спутниковыхгеодезических измерений (определений)	0.10	—
11	403588.14	2232112.91	Метод спутниковыхгеодезических измерений (определений)	0.10	—
12	403585.25	2232138.90	Метод спутниковыхгеодезических измерений (определений)	0.10	—
13	403566.69	2232169.02	Метод спутниковыхгеодезических измерений (определений)	0.10	—
14	403544.41	2232201.62	Метод спутниковыхгеодезических измерений (определений)	0.10	—
15	403513.47	2232236.27	Метод спутниковых геодезических измерений (определений)	0.10	—
16	403466.02	2232261.24	Метод спутниковых геодезических измерений (определений)	0.10	—
17	403399.18	2232294.87	Метод спутниковых геодезических	0.10	—

			измерений (определений)		
18	403385.35	2232305.39	Метод спутниковых геодезических измерений (определений)	0.10	–
19	403377.89	2232319.97	Метод спутниковых геодезических измерений (определений)	0.10	–
20	403378.96	2232332.83	Метод спутниковых геодезических измерений (определений)	0.10	–
21	403384.69	2232351.12	Метод спутниковых геодезических измерений (определений)	0.10	–
22	403398.85	2232376.32	Метод спутниковых геодезических измерений (определений)	0.10	–
23	403405.12	2232401.63	Метод спутниковых геодезических измерений (определений)	0.10	–
24	403404.24	2232417.38	Метод спутниковых геодезических измерений (определений)	0.10	–
25	403393.76	2232437.20	Метод спутниковых геодезических измерений (определений)	0.10	–
26	403382.05	2232452.23	Метод спутниковых геодезических измерений (определений)	0.10	–
27	403350.39	2232482.18	Метод спутниковых геодезических измерений (определений)	0.10	–
28	403336.62	2232497.67	Метод спутниковых геодезических измерений (определений)	0.10	–
29	403299.79	2232537.25	Метод спутниковых геодезических измерений (определений)	0.10	–
30	403288.44	2232554.81	Метод спутниковых геодезических измерений (определений)	0.10	–
31	403276.22	2232589.01	Метод спутниковых геодезических измерений (определений)	0.10	–
32	403262.91	2232611.38	Метод спутниковых геодезических измерений (определений)	0.10	–
33	403192.68	2232712.78	Метод спутниковых геодезических измерений (определений)	0.10	–
34	403171.30	2232753.11	Метод спутниковых геодезических измерений (определений)	0.10	–
35	403166.97	2232758.48	Геодезический метод	0.20	–
36	403184.01	2232801.47	Геодезический метод	0.20	–
37	403192.43	2232869.18	Геодезический метод	0.20	–
38	403194.88	2232922.02	Геодезический метод	0.20	–
39	403187.83	2232983.31	Геодезический метод	0.20	–
40	403148.54	2233082.10	Геодезический метод	0.20	–
41	403158.44	2233121.29	Картометрический метод	5.00	–
42	403167.51	2233158.80	Картометрический метод	5.00	–
43	403160.64	2233210.16	Картометрический метод	5.00	–
44	403151.47	2233237.55	Картометрический метод	5.00	–
45	403122.38	2233237.75	Картометрический метод	5.00	–
46	403116.03	2233274.05	Картометрический метод	5.00	–
47	403089.73	2233313.70	Картометрический метод	5.00	–
48	403021.95	2233340.51	Картометрический метод	5.00	–
49	402967.81	2233334.44	Картометрический метод	5.00	–
50	402876.25	2233316.94	Картометрический метод	5.00	–
51	402552.07	2233286.45	Метод спутниковых геодезических измерений (определений)	0.10	–
52	402535.19	2233284.40	Метод спутниковых геодезических измерений (определений)	0.10	–
53	402411.02	2233267.98	Картометрический метод	5.00	–
54	402406.42	2233291.47	Метод спутниковых геодезических измерений (определений)	0.10	–
55	402364.53	2233487.96	Картометрический метод	5.00	–
56	402326.76	2233672.09	Метод спутниковых геодезических измерений (определений)	0.10	–
57	402314.39	2233721.56	Метод спутниковых геодезических измерений (определений)	0.10	–
58	402297.91	2233786.14	Метод спутниковых геодезических измерений (определений)	0.10	–
59	402263.31	2233868.54	Картометрический метод	5.00	–
60	402178.58	2233865.20	Картометрический метод	5.00	–

61	402096.75	2233871.92	Картометрический метод	5.00	–
62	401949.27	2233879.50	Картометрический метод	5.00	–
63	401943.20	2233904.45	Картометрический метод	5.00	–
64	401933.98	2233924.35	Картометрический метод	5.00	–
65	401917.30	2233939.86	Картометрический метод	5.00	–
66	401887.22	2233942.30	Картометрический метод	5.00	–
67	401851.57	2233931.66	Метод спутниковых геодезических измерений (определений)	0.10	–
68	401847.57	2233942.77	Метод спутниковых геодезических измерений (определений)	0.10	–
69	401836.65	2233973.06	Метод спутниковых геодезических измерений (определений)	0.10	–
70	401820.90	2233963.98	Метод спутниковых геодезических измерений (определений)	0.10	–
71	401802.23	2233963.03	Метод спутниковых геодезических измерений (определений)	0.10	–
72	401802.68	2233883.13	Метод спутниковых геодезических измерений (определений)	0.10	–
73	401800.34	2233851.46	Метод спутниковых геодезических измерений (определений)	0.10	–
74	401587.47	2233852.29	Метод спутниковых геодезических измерений (определений)	0.10	–
75	401537.68	2233867.11	Метод спутниковых геодезических измерений (определений)	0.10	–
76	401512.90	2233875.20	Метод спутниковых геодезических измерений (определений)	0.10	–
77	401462.90	2233891.52	Метод спутниковых геодезических измерений (определений)	0.10	–
78	401437.90	2233899.68	Метод спутниковых геодезических измерений (определений)	0.10	–
79	401433.38	2233901.16	Метод спутниковых геодезических измерений (определений)	0.10	–
80	401408.38	2233909.32	Метод спутниковых геодезических измерений (определений)	0.10	–
81	401382.91	2233917.63	Метод спутниковых геодезических измерений (определений)	0.10	–
82	401357.86	2233925.81	Метод спутниковых геодезических измерений (определений)	0.10	–
83	401347.90	2233929.06	Метод спутниковых геодезических измерений (определений)	0.10	–
84	401310.89	2233941.15	Метод спутниковых геодезических измерений (определений)	0.10	–
85	401267.78	2233955.31	Картометрический метод	5.00	–
86	401257.95	2233958.54	Метод спутниковых геодезических измерений (определений)	0.10	–
87	401256.77	2233954.97	Картометрический метод	5.00	–
88	401150.45	2233951.99	Метод спутниковых геодезических измерений (определений)	0.10	–
89	401035.03	2233948.05	Аналитический метод	0.10	–
90	400972.05	2233945.39	Аналитический метод	0.10	–
91	400941.48	2233944.99	Аналитический метод	0.10	–
92	400918.48	2233944.69	Аналитический метод	0.10	–
93	400900.68	2233944.46	Аналитический метод	0.10	–
94	399468.90	2233902.29	Метод спутниковых геодезических измерений (определений)	0.10	–
95	399326.05	2233898.93	Картометрический метод	5.00	–
96	399280.21	2234112.39	Картометрический метод	5.00	–
97	399257.93	2234233.82	Картометрический метод	5.00	–
98	399261.46	2234247.17	Картометрический метод	5.00	–
99	399228.77	2234392.61	Картометрический метод	5.00	–
100	399193.45	2234561.84	Картометрический метод	5.00	–
101	399255.23	2234563.03	Картометрический метод	5.00	–
102	399294.19	2234567.26	Картометрический метод	5.00	–
103	399292.54	2234584.71	Картометрический метод	5.00	–
104	399309.53	2234585.53	Картометрический метод	5.00	–
105	399306.69	2234645.31	Картометрический метод	5.00	–
106	399295.19	2234769.26	Картометрический метод	5.00	–

107	399299.85	2234875.10	Картометрический метод	5.00	–
108	399304.15	2234961.98	Картометрический метод	5.00	–
109	399299.97	2234998.60	Картометрический метод	5.00	–
110	399280.59	2235036.96	Геодезический метод	0.10	–
111	399264.23	2235076.34	Геодезический метод	0.10	–
112	399263.85	2235163.00	Картометрический метод	5.00	–
113	399182.24	2235121.50	Метод спутниковых геодезических измерений (определений)	2.50	–
114	399045.41	2235073.37	Метод спутниковых геодезических измерений (определений)	2.50	–
115	399003.88	2235267.79	Метод спутниковых геодезических измерений (определений)	2.50	–
116	398708.22	2235184.90	Метод спутниковых геодезических измерений (определений)	2.50	–
117	398615.84	2235487.05	Метод спутниковых геодезических измерений (определений)	2.50	–
118	398584.84	2235588.46	Метод спутниковых геодезических измерений (определений)	2.50	–
119	398577.86	2235611.29	Метод спутниковых геодезических измерений (определений)	2.50	–
120	398561.30	2235637.78	Метод спутниковых геодезических измерений (определений)	0.10	–
121	398559.32	2235637.71	Метод спутниковых геодезических измерений (определений)	0.10	–
122	398535.39	2235636.92	Метод спутниковых геодезических измерений (определений)	0.10	–
123	398526.58	2235635.37	Метод спутниковых геодезических измерений (определений)	0.10	–
124	398498.77	2235630.47	Метод спутниковых геодезических измерений (определений)	0.10	–
125	398485.17	2235628.08	Метод спутниковых геодезических измерений (определений)	0.10	–
126	398459.40	2235629.23	Метод спутниковых геодезических измерений (определений)	0.10	–
127	398420.78	2235633.13	Метод спутниковых геодезических измерений (определений)	0.10	–
128	398405.34	2235664.25	Метод спутниковых геодезических измерений (определений)	0.10	–
129	398400.00	2235675.01	Метод спутниковых геодезических измерений (определений)	0.10	–
130	398395.02	2235685.04	Метод спутниковых геодезических измерений (определений)	0.10	–
131	398393.48	2235699.07	Метод спутниковых геодезических измерений (определений)	0.10	–
132	398392.24	2235710.34	Метод спутниковых геодезических измерений (определений)	0.10	–
133	398396.37	2235727.29	Метод спутниковых геодезических измерений (определений)	0.10	–
134	398397.37	2235731.42	Метод спутниковых геодезических измерений (определений)	0.10	–
135	398388.86	2235751.44	Метод спутниковых геодезических измерений (определений)	0.10	–
136	398379.96	2235772.39	Метод спутниковых геодезических измерений (определений)	0.10	–
137	398371.63	2235791.98	Метод спутниковых геодезических измерений (определений)	0.10	–
138	398477.37	2235941.98	Метод спутниковых геодезических измерений (определений)	2.50	–
139	398471.67	2235976.22	Метод спутниковых геодезических измерений (определений)	2.50	–
140	398544.02	2235990.35	Метод спутниковых геодезических измерений (определений)	2.50	–
141	398577.93	2236050.83	Метод спутниковых геодезических измерений (определений)	2.50	–
142	398765.09	2236007.11	Метод спутниковых геодезических измерений (определений)	2.50	–
143	398817.25	2236125.55	Метод спутниковых геодезических измерений (определений)	2.50	–

			измерений (определений)		
144	398823.45	2236139.62	Метод спутниковых геодезических измерений (определений)	2.50	–
145	398831.45	2236155.53	Картометрический метод	5.00	–
146	398796.43	2236189.16	Картометрический метод	5.00	–
147	398756.60	2236225.96	Картометрический метод	5.00	–
148	398723.65	2236250.55	Картометрический метод	5.00	–
149	398692.52	2236268.04	Картометрический метод	5.00	–
150	398652.06	2236288.63	Картометрический метод	5.00	–
151	398598.53	2236301.92	Картометрический метод	5.00	–
152	398554.79	2236310.37	Картометрический метод	5.00	–
153	398507.41	2236316.18	Картометрический метод	5.00	–
154	398456.59	2236320.65	Картометрический метод	5.00	–
155	398407.15	2236320.17	Картометрический метод	5.00	–
156	398357.08	2236317.31	Картометрический метод	5.00	–
157	398296.46	2236312.57	Картометрический метод	5.00	–
158	398248.89	2236301.75	Картометрический метод	5.00	–
159	398214.38	2236283.34	Картометрический метод	5.00	–
160	398164.41	2236258.23	Картометрический метод	5.00	–
161	398127.00	2236230.71	Картометрический метод	5.00	–
162	398085.33	2236199.46	Картометрический метод	5.00	–
163	398054.60	2236173.33	Картометрический метод	5.00	–
164	398021.83	2236138.75	Картометрический метод	5.00	–
165	397980.78	2236093.90	Картометрический метод	5.00	–
166	397953.62	2236059.61	Картометрический метод	5.00	–
167	397930.89	2236017.39	Картометрический метод	5.00	–
168	397923.83	2235996.78	Картометрический метод	5.00	–
169	397917.10	2235968.82	Картометрический метод	5.00	–
170	397909.38	2235934.16	Картометрический метод	5.00	–
171	397911.65	2235895.32	Картометрический метод	5.00	–
172	397919.86	2235864.55	Картометрический метод	5.00	–
173	397931.88	2235832.74	Картометрический метод	5.00	–
174	397941.09	2235798.85	Картометрический метод	5.00	–
175	397951.77	2235771.70	Картометрический метод	5.00	–
176	397980.28	2235717.12	Картометрический метод	5.00	–
177	397994.12	2235682.67	Картометрический метод	5.00	–
178	398007.44	2235645.89	Картометрический метод	5.00	–
179	398016.24	2235614.74	Картометрический метод	5.00	–
180	398018.73	2235591.02	Картометрический метод	5.00	–
181	398015.53	2235541.95	Картометрический метод	5.00	–
182	398014.13	2235503.27	Картометрический метод	5.00	–
183	398005.93	2235472.28	Картометрический метод	5.00	–
184	397998.84	2235453.78	Метод спутниковых геодезических измерений (определений)	2.50	–
185	398063.94	2235435.86	Метод спутниковых геодезических измерений (определений)	0.10	–
186	398053.04	2235418.86	Метод спутниковых геодезических измерений (определений)	0.10	–
187	398018.80	2235365.46	Метод спутниковых геодезических измерений (определений)	0.10	–
188	397984.57	2235312.05	Метод спутниковых геодезических измерений (определений)	0.10	–
189	397980.65	2235305.94	Метод спутниковых геодезических измерений (определений)	0.10	–
190	397978.44	2235296.22	Метод спутниковых геодезических измерений (определений)	0.10	–
191	397973.89	2235276.28	Метод спутниковых геодезических измерений (определений)	0.10	–
192	397956.51	2235253.05	Метод спутниковых геодезических измерений (определений)	0.10	–
193	397951.16	2235245.90	Метод спутниковых геодезических измерений (определений)	0.10	–
194	397908.38	2235188.72	Метод спутниковых геодезических измерений (определений)	0.10	–
195	397893.72	2235169.12	Метод спутниковых геодезических измерений (определений)	0.10	–
196	397879.54	2235150.17	Метод спутниковых геодезических измерений (определений)	0.10	–

			измерений (определений)		
197	397856.72	2235132.95	Метод спутниковых геодезических измерений (определений)	0.10	–
198	397853.19	2235130.28	Метод спутниковых геодезических измерений (определений)	0.10	–
199	397845.26	2235121.12	Метод спутниковых геодезических измерений (определений)	0.10	–
200	397809.98	2235080.38	Метод спутниковых геодезических измерений (определений)	0.10	–
201	397792.87	2235060.62	Метод спутниковых геодезических измерений (определений)	0.10	–
202	397774.90	2235045.78	Метод спутниковых геодезических измерений (определений)	0.10	–
203	397766.75	2235039.04	Метод спутниковых геодезических измерений (определений)	0.10	–
204	397753.48	2235028.08	Метод спутниковых геодезических измерений (определений)	0.10	–
205	397744.36	2235012.24	Метод спутниковых геодезических измерений (определений)	0.10	–
206	397727.94	2234983.72	Метод спутниковых геодезических измерений (определений)	0.10	–
207	397664.01	2234929.03	Метод спутниковых геодезических измерений (определений)	0.10	–
208	397649.40	2234921.69	Метод спутниковых геодезических измерений (определений)	0.10	–
209	397647.65	2234920.13	Метод спутниковых геодезических измерений (определений)	0.10	–
210	397610.34	2234886.95	Метод спутниковых геодезических измерений (определений)	0.10	–
211	397548.74	2234875.29	Метод спутниковых геодезических измерений (определений)	0.10	–
212	397505.72	2234873.85	Метод спутниковых геодезических измерений (определений)	0.10	–
213	397480.92	2234880.61	Метод спутниковых геодезических измерений (определений)	0.10	–
214	397489.08	2234899.31	Метод спутниковых геодезических измерений (определений)	0.10	–
215	397525.65	2234911.06	Метод спутниковых геодезических измерений (определений)	0.10	–
216	397552.46	2234906.82	Метод спутниковых геодезических измерений (определений)	0.10	–
217	397565.32	2234931.03	Метод спутниковых геодезических измерений (определений)	0.10	–
218	397594.38	2234947.23	Метод спутниковых геодезических измерений (определений)	0.10	–
219	397598.45	2234983.94	Метод спутниковых геодезических измерений (определений)	0.10	–
220	397574.54	2234969.02	Метод спутниковых геодезических измерений (определений)	0.10	–
221	397518.65	2234960.13	Метод спутниковых геодезических измерений (определений)	0.10	–
222	397438.13	2234931.48	Метод спутниковых геодезических измерений (определений)	0.10	–
223	397421.81	2234947.55	Метод спутниковых геодезических измерений (определений)	0.10	–
224	397445.63	2234968.79	Метод спутниковых геодезических измерений (определений)	0.10	–
225	397504.36	2235001.92	Метод спутниковых геодезических измерений (определений)	0.10	–
226	397543.40	2235005.74	Метод спутниковых геодезических измерений (определений)	0.10	–
227	397544.68	2235014.03	Метод спутниковых геодезических измерений (определений)	0.10	–
228	397450.60	2235022.61	Метод спутниковых геодезических измерений (определений)	0.10	–
229	397435.93	2235015.63	Метод спутниковых геодезических измерений (определений)	0.10	–
230	397417.86	2235023.91	Метод спутниковых геодезических измерений (определений)	0.10	–

			измерений (определений)		
231	397414.94	2235037.99	Метод спутниковых геодезических измерений (определений)	0.10	–
232	397405.40	2235039.05	Метод спутниковых геодезических измерений (определений)	0.10	–
233	397377.01	2235042.20	Метод спутниковых геодезических измерений (определений)	0.10	–
234	397367.03	2235043.31	Метод спутниковых геодезических измерений (определений)	0.10	–
235	397330.10	2235047.41	Метод спутниковых геодезических измерений (определений)	0.10	–
236	397306.52	2235050.03	Метод спутниковых геодезических измерений (определений)	0.10	–
237	397294.57	2235057.83	Метод спутниковых геодезических измерений (определений)	0.10	–
238	397285.65	2235063.65	Метод спутниковых геодезических измерений (определений)	0.10	–
239	397252.60	2235085.22	Метод спутниковых геодезических измерений (определений)	0.10	–
240	397242.83	2235107.93	Картометрический метод	5.00	–
241	397203.38	2235124.93	Картометрический метод	5.00	–
242	397137.81	2235140.75	Картометрический метод	5.00	–
243	397101.07	2235172.40	Метод спутниковых геодезических измерений (определений)	0.10	–
244	397034.78	2235186.80	Метод спутниковых геодезических измерений (определений)	0.10	–
245	396869.67	2235225.15	Метод спутниковых геодезических измерений (определений)	0.10	–
246	396801.05	2235233.77	Метод спутниковых геодезических измерений (определений)	0.10	–
247	396787.25	2235235.50	Метод спутниковых геодезических измерений (определений)	0.10	–
248	396726.13	2235235.86	Метод спутниковых геодезических измерений (определений)	0.10	–
249	396704.27	2235235.98	Метод спутниковых геодезических измерений (определений)	0.10	–
250	396672.56	2235218.79	Метод спутниковых геодезических измерений (определений)	0.10	–
251	396661.44	2235227.54	Метод спутниковых геодезических измерений (определений)	0.10	–
252	396600.56	2235213.69	Метод спутниковых геодезических измерений (определений)	0.10	–
253	396597.75	2235213.05	Метод спутниковых геодезических измерений (определений)	0.10	–
254	396562.19	2235208.89	Метод спутниковых геодезических измерений (определений)	0.10	–
255	396530.74	2235173.38	Метод спутниковых геодезических измерений (определений)	0.10	–
256	396500.96	2235129.92	Метод спутниковых геодезических измерений (определений)	0.10	–
257	396465.57	2235078.25	Метод спутниковых геодезических измерений (определений)	0.10	–
258	396462.69	2235066.21	Метод спутниковых геодезических измерений (определений)	0.10	–
259	396449.74	2235012.07	Метод спутниковых геодезических измерений (определений)	0.10	–
260	396443.17	2234998.72	Метод спутниковых геодезических измерений (определений)	0.10	–
261	396408.50	2234928.27	Метод спутниковых геодезических измерений (определений)	0.10	–
262	396419.68	2234899.46	Картометрический метод	5.00	–
263	396328.39	2234758.82	Картометрический метод	5.00	–
264	396267.07	2234659.61	Метод спутниковых геодезических измерений (определений)	0.10	–
265	396255.42	2234660.05	Метод спутниковых геодезических измерений (определений)	0.10	–
266	396146.08	2234566.95	Метод спутниковых геодезических измерений (определений)	0.10	–

267	396083.24	2234516.93	Метод спутниковых геодезических измерений (определений)	0.10	–
268	396007.55	2234481.99	Метод спутниковых геодезических измерений (определений)	0.10	–
269	395990.36	2234464.69	Метод спутниковых геодезических измерений (определений)	0.10	–
270	395957.85	2234423.17	Метод спутниковых геодезических измерений (определений)	0.10	–
271	395913.92	2234408.05	Метод спутниковых геодезических измерений (определений)	0.10	–
272	395885.09	2234402.54	Картометрический метод	5.00	–
273	395809.06	2234411.69	Картометрический метод	5.00	–
274	395724.10	2234438.11	Картометрический метод	5.00	–
275	395596.42	2234493.43	Картометрический метод	5.00	–
276	395197.26	2234641.94	Картометрический метод	5.00	–
277	395081.71	2234635.86	Картометрический метод	5.00	–
278	394817.54	2234598.68	Картометрический метод	5.00	–
279	394765.03	2234597.25	Картометрический метод	5.00	–
280	394655.72	2234559.54	Картометрический метод	5.00	–
281	394519.36	2234458.00	Картометрический метод	5.00	–
282	394439.20	2234385.91	Картометрический метод	5.00	–
283	394365.26	2234313.83	Картометрический метод	5.00	–
284	394339.34	2234266.04	Картометрический метод	5.00	–
85	394314.59	2234230.09	Картометрический метод	5.00	–
286	394296.62	2234214.17	Метод спутниковых геодезических измерений (определений)	0.10	–
287	394287.30	2234208.21	Метод спутниковых геодезических измерений (определений)	0.10	–
288	394279.31	2234193.99	Картометрический метод	5.00	–
289	394258.01	2234167.84	Картометрический метод	5.00	–
290	394217.03	2234147.31	Картометрический метод	5.00	–
291	394166.21	2234134.65	Картометрический метод	5.00	–
292	394095.54	2234115.05	Картометрический метод	5.00	–
293	394027.23	2234097.20	Картометрический метод	5.00	–
294	393996.87	2234085.51	Картометрический метод	5.00	–
295	393968.20	2234074.53	Картометрический метод	5.00	–
296	393868.18	2234056.05	Картометрический метод	5.00	–
297	393807.97	2234043.77	Картометрический метод	5.00	–
298	393762.17	2234038.34	Картометрический метод	5.00	–
299	393718.63	2234030.22	Картометрический метод	5.00	–
300	393677.77	2234048.74	Картометрический метод	5.00	–
301	393630.15	2234057.91	Картометрический метод	5.00	–
302	393598.15	2234061.54	Картометрический метод	5.00	–
303	393548.66	2234094.73	Картометрический метод	5.00	–
304	393473.76	2234097.23	Метод спутниковых геодезических измерений (определений)	0.20	–
305	393465.82	2234104.17	Метод спутниковых геодезических измерений (определений)	0.20	–
306	393401.50	2234177.31	Метод спутниковых геодезических измерений (определений)	0.20	–
307	393352.23	2234278.28	Метод спутниковых геодезических измерений (определений)	0.20	–
308	393320.00	2234326.54	Метод спутниковых геодезических измерений (определений)	0.20	–
309	393289.26	2234368.01	Метод спутниковых геодезических измерений (определений)	0.20	–
310	393258.33	2234414.73	Метод спутниковых геодезических измерений (определений)	0.20	–
311	393246.87	2234441.00	Метод спутниковых геодезических измерений (определений)	0.20	–
312	393219.31	2234499.73	Картометрический метод	5.00	–
313	393149.10	2234592.19	Картометрический метод	5.00	–
314	393097.67	2234658.32	Картометрический метод	5.00	–
315	393061.13	2234685.09	Картометрический метод	5.00	–
316	393009.79	2234697.32	Картометрический метод	5.00	–
317	392942.34	2234691.58	Картометрический метод	5.00	–
318	392883.18	2234677.78	Картометрический метод	5.00	–

319	392842.55	2234656.74	Картометрический метод	5.00	–
320	392786.61	2234608.19	Картометрический метод	5.00	–
321	392757.36	2234554.56	Картометрический метод	5.00	–
322	392738.41	2234495.62	Картометрический метод	5.00	–
323	392714.66	2234438.66	Картометрический метод	5.00	–
324	392679.02	2234402.00	Картометрический метод	5.00	–
325	392653.01	2234360.02	Картометрический метод	5.00	–
326	392655.98	2234331.23	Картометрический метод	5.00	–
327	392664.41	2234313.17	Картометрический метод	5.00	–
328	392655.79	2234299.53	Картометрический метод	5.00	–
329	392445.94	2234156.48	Картометрический метод	5.00	–
330	392421.65	2234105.30	Картометрический метод	5.00	–
331	392411.67	2234085.59	Геодезический метод	2.50	–
332	392373.56	2233979.67	Геодезический метод	2.50	–
333	392335.02	2233951.56	Метод спутниковых геодезических измерений (определений)	0.10	–
334	392221.08	2233868.47	Метод спутниковых геодезических измерений (определений)	0.10	–
335	392148.68	2233815.67	Метод спутниковых геодезических измерений (определений)	0.10	–
336	392126.86	2233799.76	Метод спутниковых геодезических измерений (определений)	0.10	–
337	392105.98	2233784.53	Метод спутниковых геодезических измерений (определений)	0.10	–
338	392085.80	2233769.82	Метод спутниковых геодезических измерений (определений)	0.10	–
339	392066.22	2233755.54	Метод спутниковых геодезических измерений (определений)	0.10	–
340	392047.15	2233741.63	Метод спутниковых геодезических измерений (определений)	0.10	–
341	392028.59	2233728.10	Метод спутниковых геодезических измерений (определений)	0.10	–
342	392032.65	2233715.92	Метод спутниковых геодезических измерений (определений)	0.10	–
343	392038.95	2233697.06	Метод спутниковых геодезических измерений (определений)	0.10	–
344	392043.13	2233684.55	Метод спутниковых геодезических измерений (определений)	0.10	–
345	392038.01	2233681.29	Метод спутниковых геодезических измерений (определений)	0.10	–
346	391994.09	2233653.42	Метод спутниковых геодезических измерений (определений)	0.10	–
347	391989.22	2233650.57	Метод спутниковых геодезических измерений (определений)	0.10	–
348	391964.32	2233636.03	Метод спутниковых геодезических измерений (определений)	0.10	–
349	391939.61	2233621.59	Метод спутниковых геодезических измерений (определений)	0.10	–
350	391909.33	2233603.90	Метод спутниковых геодезических измерений (определений)	0.10	–
351	391898.82	2233597.76	Метод спутниковых геодезических измерений (определений)	0.10	–
352	391872.53	2233584.34	Метод спутниковых геодезических измерений (определений)	0.10	–
353	391864.48	2233581.84	Метод спутниковых геодезических измерений (определений)	0.10	–
354	391853.41	2233578.39	Метод спутниковых геодезических измерений (определений)	0.10	–
355	391850.25	2233578.10	Метод спутниковых геодезических измерений (определений)	0.10	–
356	391820.42	2233575.33	Метод спутниковых геодезических измерений (определений)	0.10	–
357	391790.25	2233572.52	Метод спутниковых геодезических измерений (определений)	0.10	–
358	391760.26	2233569.74	Метод спутниковых геодезических измерений (определений)	0.10	–
359	391730.26	2233566.95	Метод спутниковых геодезических измерений (определений)	0.10	–

360	391703.26	2233564.44	Метод спутниковых геодезических измерений (определений)	0.10	–
361	391687.73	2233563.00	Метод спутниковых геодезических измерений (определений)	0.10	–
362	391675.71	2233564.40	Метод спутниковых геодезических измерений (определений)	0.10	–
363	391650.72	2233567.31	Метод спутниковых геодезических измерений (определений)	0.10	–
364	391625.73	2233570.22	Метод спутниковых геодезических измерений (определений)	0.10	–
365	391609.25	2233572.14	Метод спутниковых геодезических измерений (определений)	0.10	–
366	391600.75	2233576.16	Метод спутниковых геодезических измерений (определений)	0.10	–
367	391575.79	2233587.97	Метод спутниковых геодезических измерений (определений)	0.10	–
368	391550.83	2233599.78	Метод спутниковых геодезических измерений (определений)	0.10	–
369	391544.20	2233602.94	Метод спутниковых геодезических измерений (определений)	0.10	–
370	391543.22	2233603.40	Картометрический метод	5.00	–
371	391544.14	2233555.11	Картометрический метод	5.00	–
372	391539.01	2233523.10	Картометрический метод	5.00	–
373	391531.95	2233490.88	Картометрический метод	5.00	–
374	391506.97	2233489.35	Картометрический метод	5.00	–
375	391486.00	2233495.46	Картометрический метод	5.00	–
376	391458.74	2233489.16	Картометрический метод	5.00	–
377	391421.41	2233480.03	Картометрический метод	5.00	–
378	391396.93	2233477.27	Картометрический метод	5.00	–
379	391287.03	2233470.17	Геодезический метод	0.20	–
380	391263.45	2233467.27	Геодезический метод	0.20	–
381	391253.87	2233466.10	Геодезический метод	0.20	–
382	391244.19	2233461.10	Геодезический метод	0.20	–
383	391233.41	2233459.80	Геодезический метод	0.20	–
384	391203.40	2233456.16	Геодезический метод	0.20	–
385	391190.48	2233454.60	Геодезический метод	0.20	–
386	391173.40	2233450.02	Геодезический метод	0.20	–
387	391151.69	2233444.20	Геодезический метод	0.20	–
388	391143.43	2233444.56	Геодезический метод	0.20	–
389	391127.18	2233445.27	Геодезический метод	0.20	–
390	391113.39	2233447.12	Геодезический метод	0.20	–
391	391084.52	2233450.99	Геодезический метод	0.20	–
392	391083.41	2233451.00	Геодезический метод	0.20	–
393	391053.69	2233451.40	Геодезический метод	0.20	–
394	391053.41	2233451.32	Геодезический метод	0.20	–
395	391044.95	2233449.03	Геодезический метод	0.20	–
396	391023.42	2233450.29	Геодезический метод	0.20	–
397	390993.42	2233452.05	Геодезический метод	0.20	–
398	390993.42	2233407.04	Геодезический метод	0.20	–
399	390993.42	2233362.04	Геодезический метод	0.20	–
400	390993.42	2233346.04	Геодезический метод	0.20	–
401	390993.42	2233301.03	Геодезический метод	0.20	–
402	390993.42	2233293.35	Геодезический метод	0.20	–
403	390969.26	2233256.06	Геодезический метод	0.20	–
404	390959.05	2233240.30	Метод спутниковых геодезических измерений (определений)	0.10	–
405	390955.20	2233234.37	Метод спутниковых геодезических измерений (определений)	0.10	–
406	390951.89	2233229.25	Метод спутниковых геодезических измерений (определений)	0.10	–
407	390929.21	2233237.70	Картометрический метод	5.00	–
408	390857.20	2233208.66	Картометрический метод	5.00	–
409	390826.62	2233182.30	Картометрический метод	5.00	–
410	390727.70	2232945.72	Картометрический метод	5.00	–
411	390775.98	2232885.44	Метод спутниковых геодезических измерений (определений)	0.10	–
412	390796.02	2232860.42	Метод спутниковых геодезических измерений (определений)	0.10	–

			измерений (определений)		
413	390808.61	2232844.70	Метод спутниковых геодезических измерений (определений)	0.10	–
414	390825.80	2232823.25	Метод спутниковых геодезических измерений (определений)	0.10	–
415	390829.22	2232818.97	Метод спутниковых геодезических измерений (определений)	0.10	–
416	390839.57	2232803.48	Метод спутниковых геодезических измерений (определений)	0.10	–
417	390859.58	2232773.56	Метод спутниковых геодезических измерений (определений)	0.10	–
418	390879.58	2232743.63	Геодезический метод	0.20	–
419	390899.59	2232713.71	Геодезический метод	0.20	–
420	390908.82	2232699.90	Геодезический метод	0.20	–
421	390930.45	2232667.55	Геодезический метод	0.20	–
422	390944.34	2232646.77	Геодезический метод	0.20	–
423	390958.23	2232625.99	Геодезический метод	0.20	–
424	390972.13	2232605.20	Геодезический метод	0.20	–
425	390986.02	2232584.42	Геодезический метод	0.20	–
426	390999.91	2232563.64	Геодезический метод	0.20	–
427	391013.80	2232542.86	Геодезический метод	0.20	–
428	391032.91	2232514.28	Метод спутниковых геодезических измерений (определений)	0.10	–
429	391044.79	2232496.51	Метод спутниковых геодезических измерений (определений)	0.10	–
430	390867.90	2232520.78	Геодезический метод	0.10	–
431	390829.45	2232306.78	Геодезический метод	0.10	–
432	390799.97	2232142.71	Геодезический метод	0.10	–
433	390792.39	2232121.11	Геодезический метод	0.10	–
434	390769.04	2232103.27	Геодезический метод	0.10	–
435	390753.50	2232089.92	Геодезический метод	0.10	–
436	390706.33	2232045.75	Геодезический метод	0.10	–
437	390689.52	2232026.75	Геодезический метод	0.10	–
438	390678.28	2232013.44	Геодезический метод	0.10	–
439	390652.71	2231983.96	Геодезический метод	0.10	–
440	390645.27	2231975.50	Геодезический метод	0.10	–
441	390681.32	2231943.81	Геодезический метод	0.10	–
442	390688.94	2231952.47	Геодезический метод	0.10	–
443	390725.71	2231994.62	Геодезический метод	0.10	–
444	390731.73	2232002.11	Геодезический метод	0.10	–
445	390741.56	2232012.76	Геодезический метод	0.10	–
446	390748.11	2232019.31	Геодезический метод	0.10	–
447	390762.80	2232033.34	Геодезический метод	0.10	–
448	390772.31	2232042.15	Геодезический метод	0.10	–
449	390792.65	2232060.26	Геодезический метод	0.10	–
450	390802.75	2232068.87	Геодезический метод	0.10	–
451	390808.02	2232073.15	Геодезический метод	0.10	–
452	390815.77	2232079.10	Геодезический метод	0.10	–
453	390824.46	2232085.30	Геодезический метод	0.10	–
454	390842.96	2232097.67	Геодезический метод	0.10	–
455	390848.76	2232101.35	Геодезический метод	0.10	–
456	390852.90	2232103.98	Картометрический метод	5.00	–
457	390898.22	2232011.11	Картометрический метод	5.00	–
458	390927.77	2231938.25	Картометрический метод	5.00	–
459	390956.23	2231871.71	Картометрический метод	5.00	–
460	390970.22	2231839.58	Геодезический метод	0.30	–
461	390973.97	2231822.77	Картометрический метод	5.00	–
462	390970.97	2231802.65	Картометрический метод	5.00	–
463	390978.34	2231767.45	Картометрический метод	5.00	–
464	390979.74	2231765.07	Картометрический метод	5.00	–
465	390984.72	2231758.12	Картометрический метод	5.00	–
466	390995.03	2231738.85	Картометрический метод	5.00	–
467	391077.14	2231787.29	Картометрический метод	5.00	–
468	391131.09	2231815.79	Картометрический метод	5.00	–
469	391167.44	2231831.51	Картометрический метод	5.00	–
470	391221.89	2231855.07	Картометрический метод	5.00	–
471	391271.21	2231873.11	Картометрический метод	5.00	–

472	391277.40	2231875.38	Картометрический метод	5.00	–
473	391279.25	2231876.06	Картометрический метод	5.00	–
474	391359.77	2231901.34	Картометрический метод	5.00	–
475	391362.50	2231902.21	Метод спутниковых геодезических измерений (определений)	0.10	–
476	391411.54	2231917.61	Картометрический метод	5.00	–
477	391415.55	2231903.09	Метод спутниковых геодезических измерений (определений)	0.10	–
478	391407.51	2231898.49	Метод спутниковых геодезических измерений (определений)	0.10	–
479	391446.54	2231836.63	Геодезический метод	0.10	–
480	391462.55	2231811.26	Геодезический метод	0.10	–
481	391478.56	2231785.89	Геодезический метод	0.10	–
482	391498.51	2231754.27	Геодезический метод	0.10	–
483	391514.57	2231728.81	Геодезический метод	0.10	–
484	391530.77	2231703.14	Геодезический метод	0.10	–
485	391555.20	2231664.42	Геодезический метод	0.10	–
486	391578.46	2231627.55	Геодезический метод	0.10	–
487	391595.08	2231601.21	Геодезический метод	0.10	–
488	391611.16	2231575.74	Геодезический метод	0.10	–
489	391613.14	2231572.60	Геодезический метод	0.10	–
490	391626.00	2231549.64	Геодезический метод	0.10	–
491	391640.68	2231523.45	Геодезический метод	0.10	–
492	391655.34	2231497.27	Геодезический метод	0.10	–
493	391667.09	2231476.30	Геодезический метод	0.10	–
494	391669.58	2231470.85	Геодезический метод	0.10	–
495	391682.08	2231443.55	Геодезический метод	0.10	–
496	391694.58	2231416.24	Геодезический метод	0.10	–
497	391707.08	2231388.93	Геодезический метод	0.10	–
498	391719.57	2231361.63	Геодезический метод	0.10	–
499	391732.07	2231334.32	Геодезический метод	0.10	–
500	391743.13	2231310.16	Геодезический метод	0.10	–
501	391743.12	2231306.27	Геодезический метод	0.10	–
502	391743.00	2231215.61	Геодезический метод	0.10	–
503	391742.99	2231198.32	Геодезический метод	0.10	–
504	391742.91	2231137.63	Геодезический метод	0.10	–
505	391742.86	2231103.88	Геодезический метод	0.10	–
506	391742.81	2231070.13	Геодезический метод	0.10	–
507	391742.76	2231030.51	Геодезический метод	0.10	–
508	391742.66	2230955.29	Геодезический метод	2.50	–
509	391743.20	2230946.65	Геодезический метод	2.50	–
510	391973.23	2230896.94	Геодезический метод	2.50	–
511	392108.54	2230863.74	Геодезический метод	2.50	–
512	392247.42	2230836.22	Геодезический метод	0.10	–
513	392246.92	2230844.94	Геодезический метод	0.10	–
514	392376.28	2230822.30	Геодезический метод	0.10	–
515	392397.32	2230818.30	Геодезический метод	0.10	–
516	392426.79	2230812.69	Геодезический метод	0.10	–
517	392456.26	2230807.09	Геодезический метод	0.10	–
518	392485.73	2230801.48	Геодезический метод	0.10	–
519	392515.20	2230795.87	Геодезический метод	0.10	–
520	392544.68	2230790.27	Геодезический метод	0.10	–
521	392574.15	2230784.66	Геодезический метод	0.10	–
522	392603.62	2230779.05	Геодезический метод	0.10	–
523	392633.09	2230773.45	Геодезический метод	0.10	–
524	392662.56	2230767.84	Геодезический метод	0.10	–
525	392696.63	2230761.36	Геодезический метод	0.10	–
526	392718.13	2230778.61	Геодезический метод	0.10	–
527	392740.41	2230796.55	Геодезический метод	0.10	–
528	392763.60	2230815.09	Геодезический метод	0.10	–
529	392789.10	2230835.55	Геодезический метод	0.10	–
530	392799.29	2230843.72	Геодезический метод	0.10	–
531	392802.61	2230878.03	Геодезический метод	0.10	–
532	392794.31	2230921.76	Картометрический метод	5.00	–
533	392780.47	2230971.02	Картометрический метод	5.00	–
534	392743.37	2231063.46	Картометрический метод	5.00	–

535	392789.47	2231096.11	Картометрический метод	5.00	–
536	392938.19	2231178.78	Геодезический метод	0.30	–
537	393010.10	2231277.80	Геодезический метод	0.30	–
538	393017.30	2231292.60	Геодезический метод	0.30	–
539	393011.80	2231325.30	Геодезический метод	0.30	–
540	393022.00	2231341.50	Геодезический метод	0.30	–
541	393051.30	2231353.70	Геодезический метод	0.30	–
542	393061.00	2231360.90	Геодезический метод	0.30	–
543	393055.90	2231365.50	Геодезический метод	0.30	–
544	393068.50	2231373.70	Геодезический метод	0.30	–
545	393060.70	2231378.30	Геодезический метод	0.30	–
546	393070.40	2231385.50	Геодезический метод	0.30	–
547	393066.40	2231393.20	Геодезический метод	0.30	–
548	393081.70	2231399.00	Геодезический метод	0.30	–
549	393092.00	2231419.50	Геодезический метод	0.30	–
550	393070.10	2231426.00	Геодезический метод	0.30	–
551	393044.60	2231431.68	Геодезический метод	0.30	–
552	393046.23	2231437.19	Геодезический метод	0.30	–
553	393129.91	2231413.45	Геодезический метод	0.30	–
554	393139.43	2231410.34	Метод спутниковых геодезических измерений (определений)	0.10	–
555	393136.94	2231398.69	Метод спутниковых геодезических измерений (определений)	0.10	–
556	393134.00	2231389.56	Метод спутниковых геодезических измерений (определений)	0.10	–
557	393129.45	2231375.39	Метод спутниковых геодезических измерений (определений)	0.10	–
558	393131.11	2231357.09	Метод спутниковых геодезических измерений (определений)	0.10	–
559	393133.89	2231350.52	Метод спутниковых геодезических измерений (определений)	0.10	–
560	393140.26	2231335.46	Метод спутниковых геодезических измерений (определений)	0.10	–
561	393146.08	2231287.20	Метод спутниковых геодезических измерений (определений)	0.10	–
562	393160.07	2231283.23	Метод спутниковых геодезических измерений (определений)	0.10	–
563	393165.18	2231281.78	Метод спутниковых геодезических измерений (определений)	0.10	–
564	393166.71	2231281.35	Метод спутниковых геодезических измерений (определений)	0.10	–
565	393189.10	2231275.04	Метод спутниковых геодезических измерений (определений)	0.10	–
566	393214.03	2231268.02	Метод спутниковых геодезических измерений (определений)	0.10	–
567	393238.92	2231261.01	Метод спутниковых геодезических измерений (определений)	0.10	–
568	393263.81	2231254.00	Метод спутниковых геодезических измерений (определений)	0.10	–
569	393288.70	2231246.99	Метод спутниковых геодезических измерений (определений)	0.10	–
570	393315.38	2231239.48	Метод спутниковых геодезических измерений (определений)	0.10	–
571	393344.75	2231231.20	Метод спутниковых геодезических измерений (определений)	0.10	–
572	393407.56	2231213.52	Метод спутниковых геодезических измерений (определений)	0.10	–
573	393415.13	2231211.39	Метод спутниковых геодезических измерений (определений)	0.10	–
574	393465.55	2231197.18	Метод спутниковых геодезических измерений (определений)	0.10	–
575	393479.23	2231193.52	Метод спутниковых геодезических измерений (определений)	0.10	–
576	393480.37	2231193.20	Метод спутниковых геодезических измерений (определений)	0.10	–
577	393477.96	2231129.06	Метод спутниковых геодезических измерений (определений)	0.10	–

578	393473.48	2231011.44	Метод спутниковых геодезических измерений (определений)	0.10	–
579	393472.55	2230986.96	Метод спутниковых геодезических измерений (определений)	0.10	–
580	393470.25	2230926.50	Метод спутниковых геодезических измерений (определений)	0.10	–
581	393467.87	2230863.77	Метод спутниковых геодезических измерений (определений)	0.10	–
582	393465.60	2230803.97	Метод спутниковых геодезических измерений (определений)	0.10	–
583	393464.64	2230778.39	Метод спутниковых геодезических измерений (определений)	0.10	–
584	393463.66	2230752.81	Метод спутниковых геодезических измерений (определений)	0.10	–
585	393462.71	2230727.23	Метод спутниковых геодезических измерений (определений)	0.10	–
586	393461.74	2230701.65	Метод спутниковых геодезических измерений (определений)	0.10	–
587	393460.83	2230678.08	Метод спутниковых геодезических измерений (определений)	0.10	–
588	393458.78	2230624.19	Метод спутниковых геодезических измерений (определений)	0.10	–
589	393477.44	2230619.54	Метод спутниковых геодезических измерений (определений)	0.10	–
590	393478.13	2230619.38	Метод спутниковых геодезических измерений (определений)	0.10	–
591	393482.31	2230618.41	Метод спутниковых геодезических измерений (определений)	0.10	–
592	393501.52	2230613.96	Метод спутниковых геодезических измерений (определений)	0.10	–
593	393508.79	2230612.27	Метод спутниковых геодезических измерений (определений)	0.10	–
594	393525.63	2230608.37	Метод спутниковых геодезических измерений (определений)	0.10	–
595	393540.57	2230604.90	Метод спутниковых геодезических измерений (определений)	0.10	–
596	393549.73	2230602.78	Метод спутниковых геодезических измерений (определений)	0.10	–
597	393572.36	2230597.53	Метод спутниковых геодезических измерений (определений)	0.10	–
598	393573.83	2230597.19	Метод спутниковых геодезических измерений (определений)	0.10	–
599	393594.57	2230592.38	Метод спутниковых геодезических измерений (определений)	0.10	–
600	393597.96	2230591.75	Метод спутниковых геодезических измерений (определений)	0.10	–
601	393604.16	2230590.59	Метод спутниковых геодезических измерений (определений)	0.10	–
602	393622.23	2230587.08	Метод спутниковых геодезических измерений (определений)	0.10	–
603	393635.99	2230584.41	Метод спутниковых геодезических измерений (определений)	0.10	–
604	393646.50	2230582.39	Метод спутниковых геодезических измерений (определений)	0.10	–
605	393667.86	2230578.27	Метод спутниковых геодезических измерений (определений)	0.10	–
606	393670.78	2230577.71	Метод спутниковых геодезических измерений (определений)	0.10	–
607	393694.11	2230573.22	Метод спутниковых геодезических измерений (определений)	0.10	–
608	393719.32	2230568.37	Метод спутниковых геодезических измерений (определений)	0.10	–
609	393739.19	2230564.55	Метод спутниковых геодезических измерений (определений)	0.10	–
610	393743.78	2230563.57	Метод спутниковых геодезических измерений (определений)	0.10	–
611	393767.25	2230558.55	Метод спутниковых геодезических измерений (определений)	0.10	–

612	393790.73	2230553.54	Метод спутниковых геодезических измерений (определений)	0.10	–
613	393814.20	2230548.52	Метод спутниковых геодезических измерений (определений)	0.10	–
614	393837.68	2230543.50	Метод спутниковых геодезических измерений (определений)	0.10	–
615	393846.63	2230541.59	Метод спутниковых геодезических измерений (определений)	0.10	–
616	393861.15	2230538.49	Метод спутниковых геодезических измерений (определений)	0.10	–
617	393884.62	2230533.47	Метод спутниковых геодезических измерений (определений)	0.10	–
618	393908.10	2230528.46	Метод спутниковых геодезических измерений (определений)	0.10	–
619	393931.57	2230523.44	Метод спутниковых геодезических измерений (определений)	0.10	–
620	393955.05	2230518.42	Метод спутниковых геодезических измерений (определений)	0.10	–
621	393978.52	2230513.41	Метод спутниковых геодезических измерений (определений)	0.10	–
622	393991.76	2230510.58	Метод спутниковых геодезических измерений (определений)	0.10	–
623	393971.50	2230421.80	Метод спутниковых геодезических измерений (определений)	0.10	–
624	394088.72	2230397.33	Метод спутниковых геодезических измерений (определений)	0.10	–
625	394184.08	2230377.42	Метод спутниковых геодезических измерений (определений)	0.10	–
626	394178.82	2230371.92	Метод спутниковых геодезических измерений (определений)	0.10	–
627	394118.74	2230309.06	Метод спутниковых геодезических измерений (определений)	0.10	–
628	394038.91	2230225.54	Картометрический метод	2.50	–
629	394035.89	2229617.57	Картометрический метод	2.50	–
630	394054.41	2229621.91	Геодезический метод	7.50	–
631	394052.04	2229228.74	Геодезический метод	7.50	–
632	394048.15	2228561.29	Картометрический метод	5.00	–
633	394055.69	2228559.52	Картометрический метод	2.50	–
634	394054.02	2227961.72	Картометрический метод	2.50	–
635	394358.22	2227956.78	Картометрический метод	2.50	–
636	394397.61	2227956.97	Картометрический метод	2.50	–
637	394647.91	2227958.21	Картометрический метод	2.50	–
638	394647.89	2228032.47	Картометрический метод	0.30	–
639	394806.57	2228037.18	Картометрический метод	0.30	–
640	394857.65	2228038.70	Картометрический метод	0.30	–
641	394935.78	2228040.27	Картометрический метод	0.30	–
642	395062.34	2228042.83	Картометрический метод	0.30	–
643	395095.63	2228043.48	Картометрический метод	5.00	–
644	395097.24	2227940.12	Метод спутниковых геодезических измерений (определений)	0.10	–
645	395117.04	2227894.12	Метод спутниковых геодезических измерений (определений)	0.10	–
646	395176.15	2227879.67	Метод спутниковых геодезических измерений (определений)	0.10	–
647	395378.28	2227872.48	Метод спутниковых геодезических измерений (определений)	0.10	–
648	395380.73	2227866.76	Картометрический метод	2.50	–
649	395383.58	2227524.47	Картометрический метод	2.50	–
650	395384.60	2227402.37	Картометрический метод	2.50	–
651	395385.02	2227351.72	Картометрический метод	2.50	–
652	395388.00	2226994.64	Картометрический метод	2.50	–
653	395391.20	2226611.54	Картометрический метод	2.50	–
654	395406.25	2226569.28	Картометрический метод	2.50	–
655	395482.32	2226505.88	Картометрический метод	2.50	–
656	395620.44	2226505.90	Картометрический метод	2.50	–
657	396020.88	2226505.98	Картометрический метод	2.50	–
658	396020.50	2226858.80	Картометрический метод	2.50	–

659	396015.11	2227402.37	Картометрический метод	2.50	–
660	396010.89	2227836.94	Картометрический метод	2.50	–
661	396015.82	2227863.03	Метод спутниковых геодезических измерений (определений)	0.10	–
662	396036.58	2227874.22	Метод спутниковых геодезических измерений (определений)	0.10	–
663	396059.32	2227886.48	Метод спутниковых геодезических измерений (определений)	0.10	–
664	396081.24	2227898.30	Метод спутниковых геодезических измерений (определений)	0.10	–
665	396081.76	2227898.54	Метод спутниковых геодезических измерений (определений)	0.10	–
666	396104.65	2227909.18	Метод спутниковых геодезических измерений (определений)	0.10	–
667	396122.82	2227917.62	Метод спутниковых геодезических измерений (определений)	0.10	–
668	396127.63	2227919.51	Метод спутниковых геодезических измерений (определений)	0.10	–
669	396150.96	2227928.69	Метод спутниковых геодезических измерений (определений)	0.10	–
670	396154.63	2227930.13	Метод спутниковых геодезических измерений (определений)	0.10	–
671	396181.14	2227937.84	Метод спутниковых геодезических измерений (определений)	0.10	–
672	396206.07	2227945.09	Метод спутниковых геодезических измерений (определений)	0.10	–
673	396210.06	2227945.80	Метод спутниковых геодезических измерений (определений)	0.10	–
674	396236.85	2227950.59	Метод спутниковых геодезических измерений (определений)	0.10	–
675	396255.03	2227953.84	Метод спутниковых геодезических измерений (определений)	0.10	–
676	396261.52	2227955.69	Метод спутниковых геодезических измерений (определений)	0.10	–
677	396285.56	2227962.54	Метод спутниковых геодезических измерений (определений)	0.10	–
678	396309.61	2227969.40	Метод спутниковых геодезических измерений (определений)	0.10	–
679	396318.17	2227971.84	Метод спутниковых геодезических измерений (определений)	0.10	–
680	396336.95	2227979.61	Метод спутниковых геодезических измерений (определений)	0.10	–
681	396364.36	2227986.93	Картометрический метод	5.00	–
682	395740.42	2229528.50	Картометрический метод	2.50	–
683	395700.07	2229625.58	Картометрический метод	2.50	–
684	395695.17	2229650.88	Картометрический метод	2.50	–
685	395692.09	2229709.96	Картометрический метод	2.50	–
686	395688.92	2229870.42	Картометрический метод	5.00	–
687	395693.51	2229870.47	Геодезический метод	0.10	–
688	395712.75	2229870.67	Геодезический метод	0.10	–
689	395850.56	2229872.24	Картометрический метод	2.50	–
690	395862.41	2229876.80	Картометрический метод	5.00	–
691	395904.40	2229911.27	Картометрический метод	5.00	–
692	395912.89	2229911.45	Картометрический метод	5.00	–
693	395917.33	2229884.47	Картометрический метод	5.00	–
694	395915.80	2229844.17	Картометрический метод	5.00	–
695	395955.78	2229798.86	Картометрический метод	5.00	–
696	395977.60	2229759.57	Картометрический метод	5.00	–
697	395989.28	2229716.04	Картометрический метод	5.00	–
698	395997.17	2229680.63	Картометрический метод	5.00	–
699	396007.72	2229657.50	Картометрический метод	5.00	–
700	396025.36	2229625.09	Картометрический метод	5.00	–
701	396032.70	2229598.65	Картометрический метод	5.00	–
702	396032.28	2229572.51	Картометрический метод	5.00	–
703	396034.17	2229554.97	Картометрический метод	5.00	–
704	396047.16	2229533.11	Картометрический метод	5.00	–
705	396064.44	2229527.10	Картометрический метод	5.00	–

706	396092.83	2229520.46	Картометрический метод	5.00	–
707	396121.23	2229518.04	Картометрический метод	5.00	–
708	396142.47	2229518.27	Картометрический метод	5.00	–
709	396371.03	2229583.78	Картометрический метод	5.00	–
710	396307.85	2229737.15	Картометрический метод	5.00	–
711	396279.71	2229724.02	Картометрический метод	5.00	–
712	396266.88	2229729.50	Картометрический метод	5.00	–
713	396252.30	2229757.61	Картометрический метод	5.00	–
714	396244.80	2229785.81	Картометрический метод	5.00	–
715	396231.79	2229804.03	Картометрический метод	5.00	–
716	396210.51	2229806.57	Картометрический метод	5.00	–
717	396203.28	2229816.38	Картометрический метод	5.00	–
718	396186.36	2229908.14	Картометрический метод	5.00	–
719	396258.27	2229941.37	Картометрический метод	5.00	–
720	396204.68	2230008.89	Картометрический метод	5.00	–
721	396137.29	2230064.56	Картометрический метод	5.00	–
722	396164.10	2230127.27	Метод спутниковых геодезических измерений (определений)	0.10	–
723	396170.33	2230150.00	Картометрический метод	5.00	–
724	396184.33	2230182.16	Геодезический метод	0.20	–
725	396186.27	2230198.28	Геодезический метод	0.20	–
726	396188.20	2230215.56	Геодезический метод	0.20	–
727	396188.27	2230300.29	Картометрический метод	5.00	–
728	396189.74	2230404.64	Картометрический метод	5.00	–
			Картометрический метод		
729	396170.43	2230503.65	Картометрический метод	5.00	–
730	396168.53	2230531.31	Картометрический метод	5.00	–
731	396162.66	2230578.34	Картометрический метод	2.50	–
732	396166.11	2230616.96	Картометрический метод	2.50	–
733	396147.12	2230689.96	Картометрический метод	2.50	–
734	396120.27	2230747.92	Картометрический метод	5.00	–
735	396097.77	2230832.56	Картометрический метод	5.00	–
736	396094.94	2230928.81	Картометрический метод	5.00	–
737	396145.11	2230989.19	Картометрический метод	5.00	–
738	396154.63	2231014.86	Картометрический метод	5.00	–
739	396137.41	2231125.41	Картометрический метод	5.00	–
740	396173.02	2231170.79	Картометрический метод	5.00	–
741	396210.31	2231277.10	Картометрический метод	5.00	–
742	396249.77	2231273.80	–	5.00	–
743	396359.90	2231281.64	Картометрический метод	5.00	–
744	396404.07	2231272.15	Картометрический метод	5.00	–
745	396534.32	2231246.45	Метод спутниковых геодезических измерений (определений)	0.10	–
746	396641.65	2231238.08	Картометрический метод	5.00	–
747	396654.72	2231240.04	Картометрический метод	5.00	–
748	396666.73	2231252.34	Картометрический метод	5.00	–
749	396669.25	2231275.02	Картометрический метод	5.00	–
750	396671.43	2231335.14	Картометрический метод	5.00	–
751	396671.16	2231397.54	Картометрический метод	5.00	–
752	396663.25	2231431.90	Картометрический метод	5.00	–
753	396674.07	2231434.30	Картометрический метод	5.00	–
754	396677.04	2231471.82	Картометрический метод	5.00	–
755	396626.73	2231480.69	Картометрический метод	5.00	–
756	396597.90	2231504.72	Метод спутниковых геодезических измерений (определений)	2.50	–
757	396576.24	2231630.35	Картометрический метод	5.00	–
758	396463.09	2231759.41	Метод спутниковых геодезических измерений (определений)	0.10	–
759	396494.41	2231776.75	Геодезический метод	0.20	–
760	396585.57	2231820.53	Геодезический метод	0.20	–
761	396621.15	2231837.61	Геодезический метод	0.20	–
762	396654.32	2231853.54	Геодезический метод	0.20	–
763	396648.82	2231874.99	Геодезический метод	0.20	–
764	396643.56	2231895.50	Метод спутниковых геодезических измерений (определений)	0.10	–
765	396663.53	2231904.87	Метод спутниковых геодезических измерений (определений)	0.10	–

766	396712.32	2231926.70	Геодезический метод	0.20	–
767	396724.30	2231932.06	Метод спутниковых геодезических измерений (определений)	0.10	–
768	396775.71	2231955.05	Метод спутниковых геодезических измерений (определений)	0.10	–
769	396787.10	2231960.15	Метод спутниковых геодезических измерений (определений)	0.10	–
770	396792.91	2231962.75	Метод спутниковых геодезических измерений (определений)	0.10	–
771	396847.16	2231995.33	Картометрический метод	5.00	–
772	396895.98	2231973.85	Картометрический метод	5.00	–
773	396929.18	2231968.00	Картометрический метод	5.00	–
774	396971.17	2231990.47	Картометрический метод	5.00	–
775	396994.61	2232014.89	Картометрический метод	5.00	–
776	397010.65	2232036.03	Картометрический метод	2.50	–
777	397031.37	2232041.73	Картометрический метод	2.50	–
778	397054.88	2232052.25	Картометрический метод	2.50	–
779	397098.99	2232100.53	Геодезический метод	0.20	–
780	397392.23	2232206.93	Геодезический метод	0.20	–
781	397521.08	2232233.85	Метод спутниковых геодезических измерений (определений)	0.10	–
782	397536.10	2232173.36	Метод спутниковых геодезических измерений (определений)	0.10	–
783	397734.27	2232222.50	Метод спутниковых геодезических измерений (определений)	0.10	–
784	397711.64	2232304.73	Метод спутниковых геодезических измерений (определений)	0.10	–
785	397717.87	2232307.05	Метод спутниковых геодезических измерений (определений)	0.10	–
786	397689.19	2232419.67	Картометрический метод	5.00	–
787	397657.57	2232536.23	Картометрический метод	5.00	–
788	397612.44	2232701.88	Метод спутниковых геодезических измерений (определений)	0.10	–
789	397607.35	2232724.79	Метод спутниковых геодезических измерений (определений)	0.10	–
790	397614.94	2232728.54	Картометрический метод	5.00	–
791	397620.49	2232731.04	Картометрический метод	5.00	–
792	397645.77	2232742.65	Картометрический метод	5.00	–
793	397651.55	2232721.98	Метод спутниковых геодезических измерений (определений)	0.10	–
794	397634.69	2232715.67	Метод спутниковых геодезических измерений (определений)	0.10	–
795	397676.00	2232570.09	Метод спутниковых геодезических измерений (определений)	0.10	–
796	397930.08	2232648.54	Метод спутниковых геодезических измерений (определений)	0.10	–
97	397951.67	2232654.68	Метод спутниковых геодезических измерений (определений)	0.10	–
798	397977.52	2232584.60	Метод спутниковых геодезических измерений (определений)	0.10	–
799	397984.35	2232566.06	Метод спутниковых геодезических измерений (определений)	0.10	–
800	397991.19	2232547.52	Метод спутниковых геодезических измерений (определений)	0.10	–
801	397998.03	2232528.99	Метод спутниковых геодезических измерений (определений)	0.10	–
802	398001.24	2232520.26	Метод спутниковых геодезических измерений (определений)	0.10	–
803	398004.86	2232510.45	Метод спутниковых геодезических измерений (определений)	0.10	–
804	398009.89	2232496.82	Метод спутниковых геодезических измерений (определений)	0.10	–
805	397915.60	2232451.33	Метод спутниковых геодезических измерений (определений)	0.10	–
806	397802.91	2232275.83	Метод спутниковых геодезических измерений (определений)	0.10	–
807	397948.25	2232318.49	Аналитический метод	2.50	–

808	398023.95	2232071.59	Геодезический метод	0.20	–
809	398026.87	2232062.01	Геодезический метод	0.20	–
810	398101.89	2231799.58	Геодезический метод	0.20	–
811	397956.23	2231739.17	Аналитический метод	2.50	–
812	397896.21	2231717.56	Аналитический метод	2.50	–
813	398006.85	2231304.21	Аналитический метод	2.50	–
814	398026.02	2231306.56	Аналитический метод	2.50	–
815	398028.02	2231299.09	Картометрический метод	2.50	–
816	398081.57	2231099.16	Картометрический метод	2.50	–
817	398105.81	2230998.82	Картометрический метод	2.50	–
818	398107.22	2230992.98	Картометрический метод	2.50	–
819	398168.27	2230740.26	Картометрический метод	2.50	–
820	398591.57	2230856.21	Картометрический метод	2.50	–
821	399007.96	2230970.27	Картометрический метод	2.50	–
822	399012.81	2230971.60	Картометрический метод	2.50	–
823	398969.92	2231137.16	Картометрический метод	2.50	–
824	398968.41	2231142.97	Картометрический метод	2.50	–
825	398993.67	2231148.43	Картометрический метод	2.50	–
826	398995.17	2231142.62	Картометрический метод	2.50	–
827	399035.37	2230979.18	Картометрический метод	5.00	–
828	399078.97	2230818.30	Картометрический метод	2.50	–
829	399103.16	2230741.23	Картометрический метод	5.00	–
830	399285.59	2230767.73	Картометрический метод	1.00	–
831	399389.61	2230761.59	Картометрический метод	2.50	–
832	399404.25	2230595.84	Картометрический метод	2.50	–
833	399430.29	2230600.25	Картометрический метод	2.50	–
834	399862.76	2230779.53	Картометрический метод	2.50	–
835	400056.64	2230859.90	Картометрический метод	2.50	–
836	400045.18	2230909.24	Картометрический метод	2.50	–
837	400025.81	2230987.57	Картометрический метод	5.00	–
838	400050.02	2230992.44	Метод спутниковых геодезических измерений (определений)	0.10	–
839	400056.31	2230993.39	Метод спутниковых геодезических измерений (определений)	0.10	–
840	400496.53	2231077.78	Метод спутниковых геодезических измерений (определений)	0.10	–
841	400503.72	2231079.16	Картометрический метод	5.00	–
842	401147.44	2231208.51	Картометрический метод	7.50	–
843	401156.91	2231186.16	Картометрический метод	7.50	–
844	401161.15	2231176.76	Картометрический метод	7.50	–
845	401192.55	2231149.83	Картометрический метод	7.50	–
846	401198.63	2231146.96	Картометрический метод	7.50	–
847	401517.45	2231206.43	Картометрический метод	7.50	–
848	401522.24	2231207.49	–	2.50	–
849	401534.41	2231162.27	Картометрический метод	2.50	–
850	401566.37	2231142.16	Картометрический метод	2.50	–
851	401600.96	2231112.31	Картометрический метод	2.50	–
852	401639.51	2231095.68	Картометрический метод	2.50	–
853	401685.99	2231092.00	Картометрический метод	2.50	–
854	401721.90	2231093.32	Картометрический метод	2.50	–
855	401758.61	2231092.01	Картометрический метод	2.50	–
856	401796.07	2231084.82	Картометрический метод	2.50	–
857	401837.15	2231068.88	Картометрический метод	2.50	–
858	401871.48	2231048.03	Картометрический метод	2.50	–
859	401900.29	2231027.81	Картометрический метод	2.50	–
860	401941.36	2231016.77	Картометрический метод	2.50	–
861	401980.60	2231013.69	Картометрический метод	2.50	–
862	402018.60	2231016.14	Картометрический метод	2.50	–
863	402062.74	2231020.42	Картометрический метод	2.50	–
864	402086.65	2231027.77	Картометрический метод	2.50	–
865	402177.99	2231022.85	Картометрический метод	2.50	–
866	402216.42	2230996.45	Картометрический метод	2.50	–
867	402276.42	2230994.10	Картометрический метод	2.50	–
868	402330.64	2231008.12	Картометрический метод	2.50	–
869	402396.23	2231025.89	Картометрический метод	2.50	–
870	402434.85	2231036.30	Картометрический метод	2.50	–

871	402472.86	2231040.58	Картометрический метод	2.50	–
872	402509.03	2231044.26	Картометрический метод	2.50	–
873	402547.65	2231046.70	Картометрический метод	2.50	–
874	402581.96	2231042.22	Картометрический метод	2.50	–
875	402616.82	2231039.06	Картометрический метод	2.50	–
876	402653.79	2231029.56	Картометрический метод	2.50	–
877	402673.10	2231027.21	Картометрический метод	2.50	–
878	402663.76	2231071.46	Картометрический метод	2.50	–
879	402646.82	2231102.91	Картометрический метод	2.50	–
880	402637.84	2231119.86	Картометрический метод	2.50	–
881	402636.45	2231129.88	Картометрический метод	2.50	–
882	402642.49	2231141.18	Картометрический метод	2.50	–
883	402653.43	2231146.80	Картометрический метод	2.50	–
884	402673.83	2231153.31	Картометрический метод	2.50	–
885	402659.19	2231228.92	Картометрический метод	2.50	–
886	402822.36	2231279.57	Картометрический метод	2.50	–
887	402863.20	2231205.23	Картометрический метод	2.50	–
888	402899.53	2231178.49	Картометрический метод	5.00	–
889	402913.13	2231118.17	Картометрический метод	5.00	–
890	402930.87	2231094.51	Картометрический метод	5.00	–
891	402981.14	2231047.19	Картометрический метод	5.00	–
892	403021.95	2231016.44	Картометрический метод	5.00	–
893	403039.54	2231014.11	Метод спутниковых геодезических измерений (определений)	0.10	–
1	403080.09	2231012.33	Метод спутниковых геодезических измерений (определений)	0.10	–
–	–	–	–	–	–
894	397334.79	2234033.40	Картометрический метод	5.00	–
895	397388.60	2234069.90	Картометрический метод	5.00	–
896	397438.22	2234100.79	Картометрический метод	5.00	–
897	397477.86	2234125.46	Картометрический метод	5.00	–
898	397519.39	2234156.31	Картометрический метод	5.00	–
899	397546.64	2234171.71	Картометрический метод	5.00	–
900	397562.04	2234180.81	Картометрический метод	5.00	–
901	397531.30	2234206.48	Картометрический метод	5.00	–
902	397506.87	2234250.87	Геодезический метод	0.10	–
903	397480.02	2234299.68	Геодезический метод	0.10	–
904	397498.36	2234306.11	Геодезический метод	0.10	–
905	397491.13	2234326.70	Картометрический метод	5.00	–
906	397486.48	2234333.74	Картометрический метод	5.00	–
907	397467.03	2234326.91	Геодезический метод	0.10	–
908	397422.62	2234429.15	Картометрический метод	5.00	–
909	397411.67	2234423.89	Картометрический метод	5.00	–
910	397252.05	2234350.86	Картометрический метод	5.00	–
911	397095.28	2234279.13	Картометрический метод	5.00	–
912	396993.07	2234226.63	Картометрический метод	5.00	–
913	396948.47	2234201.16	Картометрический метод	5.00	–
914	396922.95	2234186.59	Картометрический метод	5.00	–
915	396877.35	2234158.53	Картометрический метод	5.00	–
916	396713.33	2234034.75	Картометрический метод	5.00	–
917	396641.25	2233972.68	Картометрический метод	5.00	–
918	396623.41	2233960.02	Картометрический метод	5.00	–
919	396616.75	2233955.30	Геодезический метод	0.10	–
920	396635.09	2233925.22	Геодезический метод	0.10	–
921	396661.94	2233881.20	Геодезический метод	0.30	–
922	396665.97	2233874.20	Картометрический метод	5.00	–
923	396670.10	2233867.02	Картометрический метод	5.00	–
924	396627.94	2233839.30	Картометрический метод	5.00	–
925	396617.05	2233831.07	Картометрический метод	5.00	–
926	396592.74	2233814.08	Картометрический метод	5.00	–
927	396589.82	2233812.04	Геодезический метод	0.20	–
928	396604.32	2233785.20	Геодезический метод	0.20	–
929	396618.80	2233758.33	Геодезический метод	0.20	–
930	396633.28	2233731.49	Геодезический метод	0.20	–
931	396641.26	2233716.69	Картометрический метод	5.00	–
932	396643.06	2233720.74	Картометрический метод	5.00	–

933	396644.74	2233724.53	Картометрический метод	5.00	–
934	396653.52	2233744.17	Картометрический метод	5.00	–
935	396657.98	2233748.47	Картометрический метод	5.00	–
936	396782.44	2233781.53	Картометрический метод	5.00	–
937	396865.54	2233804.38	Картометрический метод	5.00	–
938	396910.95	2233817.13	Картометрический метод	5.00	–
939	396934.92	2233829.37	Картометрический метод	5.00	–
940	396976.24	2233853.83	Картометрический метод	5.00	–
941	397026.60	2233886.53	Картометрический метод	5.00	–
942	397037.52	2233891.64	Картометрический метод	5.00	–
943	397044.38	2233893.55	Картометрический метод	5.00	–
944	397059.64	2233890.49	Картометрический метод	5.00	–
945	397065.46	2233888.50	Картометрический метод	5.00	–
946	397076.90	2233884.58	Картометрический метод	5.00	–
947	397092.28	2233881.93	Картометрический метод	5.00	–
948	397102.58	2233884.57	Картометрический метод	5.00	–
949	397111.40	2233890.85	Картометрический метод	5.00	–
950	397137.08	2233909.14	Картометрический метод	5.00	–
951	397185.60	2233938.16	Картометрический метод	5.00	–
952	397225.97	2233964.41	Картометрический метод	5.00	–
953	397271.72	2233994.62	Картометрический метод	5.00	–
894	397334.79	2234033.40	Картометрический метод	5.00	–
–	–	–	–	–	–
954	401254.03	2233771.46	Картометрический метод	5.00	–
955	401254.41	2233771.61	Геодезический метод	0.10	–
956	401249.20	2233778.40	Геодезический метод	0.10	–
957	401224.70	2233901.30	Геодезический метод	0.10	–
958	401229.24	2233912.53	Геодезический метод	0.10	–
959	401213.45	2233904.57	Геодезический метод	0.10	–
960	401194.37	2233894.96	Геодезический метод	0.10	–
961	401184.71	2233890.09	Геодезический метод	0.10	–
962	401159.49	2233877.38	Геодезический метод	0.10	–
963	401124.03	2233872.17	Геодезический метод	0.10	–
964	401096.35	2233868.11	Геодезический метод	0.10	–
965	401068.67	2233864.04	Геодезический метод	0.10	–
966	401040.99	2233859.98	Геодезический метод	0.10	–
967	401004.49	2233854.62	Геодезический метод	0.10	–
968	401026.18	2233722.85	Геодезический метод	0.10	–
969	401071.65	2233722.85	Геодезический метод	0.10	–
970	401183.77	2233771.96	Геодезический метод	0.10	–
954	401254.03	2233771.46	Картометрический метод	5.00	–
–	–	–	–	–	–
971	398527.99	2233547.29	Геодезический метод	0.10	–
972	398527.62	2233550.52	Геодезический метод	0.10	–
973	398523.72	2233584.65	Геодезический метод	0.10	–
974	398523.00	2233590.96	Геодезический метод	0.10	–
975	398519.71	2233619.77	Геодезический метод	0.10	–
976	398518.38	2233631.40	Геодезический метод	0.10	–
977	398273.97	2233603.47	Геодезический метод	0.10	–
978	398278.59	2233563.03	Геодезический метод	0.10	–
979	398296.43	2233519.52	Картометрический метод	5.00	–
971	398527.99	2233547.29	Геодезический метод	0.10	–
–	–	–	–	–	–
980	398534.42	2233490.90	Геодезический метод	0.10	–
981	398529.95	2233530.05	Геодезический метод	0.10	–
982	398302.98	2233504.11	Картометрический метод	5.00	–
983	398308.82	2233490.38	Картометрический метод	5.00	–
984	398317.32	2233473.51	Картометрический метод	5.00	–
985	398319.18	2233470.61	Картометрический метод	5.00	–
980	398534.42	2233490.90	Геодезический метод	0.10	–
–	–	–	–	–	–
986	398752.28	2233511.44	Геодезический метод	0.10	–
987	398747.32	2233554.89	Геодезический метод	0.10	–
988	398551.81	2233532.56	Геодезический метод	0.10	–
989	398556.33	2233492.97	Геодезический метод	0.10	–
986	398752.28	2233511.44	Геодезический метод	0.10	–


–	–	–	–	–	–
990	398790.25	2233515.02	Картометрический метод	5.00	–
991	398790.25	2233546.73	Геодезический метод	0.10	–
992	398790.25	2233584.88	Геодезический метод	0.10	–
993	398790.25	2233622.52	Геодезический метод	0.10	–
994	398790.25	2233645.02	Геодезический метод	0.10	–
995	398754.64	2233641.69	Геодезический метод	0.10	–
996	398757.36	2233617.86	Геодезический метод	0.10	–
997	398761.96	2233577.65	Геодезический метод	0.10	–
998	398764.33	2233556.84	Геодезический метод	0.10	–
999	398769.34	2233513.05	Геодезический метод	0.10	–
990	398790.25	2233515.02	Картометрический метод	5.00	–
–	–	–	–	–	–
1000	396543.48	2233906.52	Картометрический метод	5.00	–
1001	396553.71	2233914.93	Картометрический метод	5.00	–
1002	396564.46	2233923.75	Геодезический метод	0.20	–
1003	396544.98	2233947.48	Геодезический метод	0.20	–
1004	396528.79	2233934.19	Геодезический метод	0.10	–
1005	396524.00	2233930.25	Геодезический метод	0.10	–
1006	396513.51	2233921.64	Геодезический метод	0.10	–
1007	396502.33	2233912.77	Геодезический метод	0.10	–
1008	396513.56	2233888.93	Геодезический метод	0.10	–
1000	396543.48	2233906.52	Картометрический метод	5.00	–
Граница1(2)	–	–	–	–	–
1009	400030.32	2229495.57	Метод спутниковых геодезических измерений (определений)	0.10	–
1010	399988.83	2229753.67	Метод спутниковых геодезических измерений (определений)	0.10	–
1011	399726.13	2229751.27	Метод спутниковых геодезических измерений (определений)	0.10	–
1012	399784.36	2229486.06	Метод спутниковых геодезических измерений (определений)	0.10	–
1009	400030.32	2229495.57	Метод спутниковых геодезических измерений (определений)	0.10	–
Граница1(3)	–	–	–	–	–
1013	397992.53	2230091.25	Картометрический метод	2.50	–
1014	397862.81	2230544.78	Картометрический метод	2.50	–
1015	397798.19	2230868.90	Картометрический метод	2.50	–
1016	397636.33	2230817.25	Картометрический метод	2.50	–
1017	397608.03	2230097.69	Картометрический метод	2.50	–
1013	397992.53	2230091.25	Картометрический метод	2.50	–
–	–	–	–	–	–
1018	397648.38	2230501.54	Геодезический метод	0.20	–
1019	397648.38	2230503.66	Геодезический метод	0.20	–
1020	397646.55	2230504.71	Геодезический метод	0.20	–
1021	397644.72	2230503.66	Геодезический метод	0.20	–
1022	397644.72	2230501.54	Геодезический метод	0.20	–
1023	397646.55	2230500.49	Геодезический метод	0.20	–
1018	397648.38	2230501.54	Геодезический метод	0.20	–

3. Сведения о характерных точках части (частей) границы объекта

Обозначение характерны х точек части границы	Координаты, м		Метод определения координат характерной точки	Средняя квадратичес кая погрешность положения характерной точки (M), м	Описание обозначени я точки на местности (при наличии)
	X	Y			
1	2	3	4	5	6
–	–	–	–	–	–

Раздел 4

План границ объекта (обзорная схема)

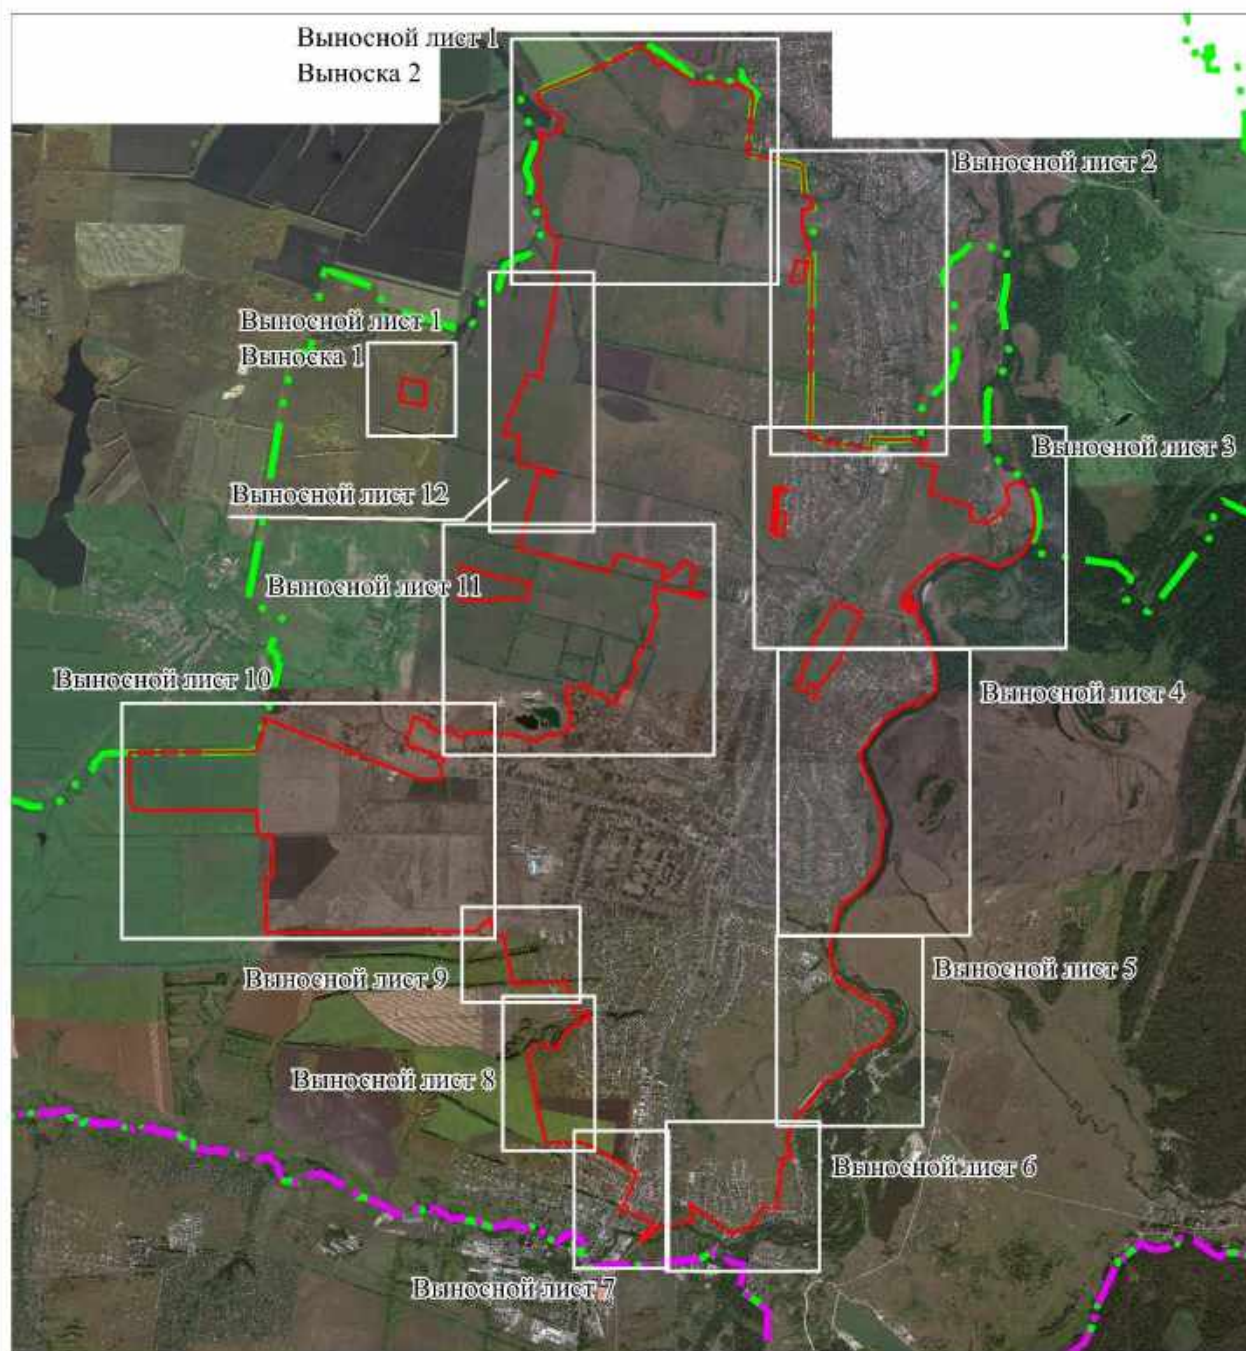

Масштаб 1:70000

Используемые условные знаки и обозначения:

-  граница населенного пункта
-  граница муниципального образования Бессоновский сельсовет Бессоновского района Пензенской области
-  граница муниципального образования Бессоновский район Пензенской области

Подпись _____ Тельнова О.В.




Дата 29.09.2022

Место для оттиска печати (при наличии) лица, составившего описание местоположения границ объекта

План границ объекта (выносной лист 1)

Выноска 1
Масштаб 1:10000

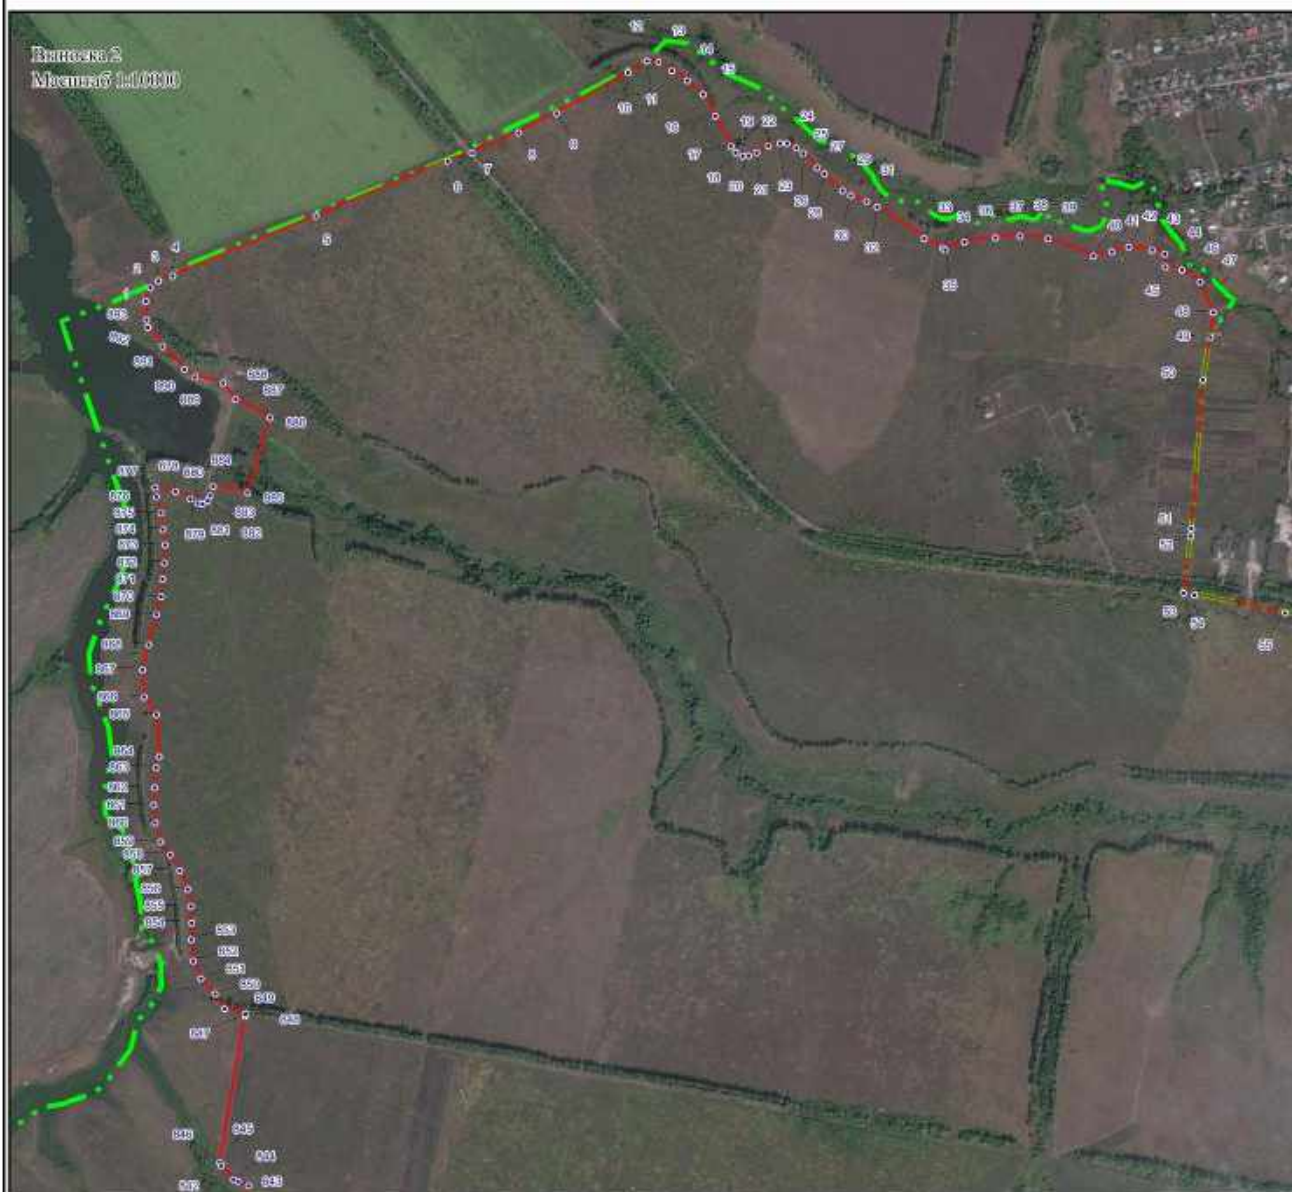

Используемые условные знаки и обозначения:


- граница населенного пункта
- - - граница муниципального образования Бессоновский сельсовет Бессоновского района Пензенской области
- 1 характерная точка границы населенного пункта

Подпись  Тельнова О.В.

Дата 29.09.2022

Место для оттиска печати (при наличии) лица, осуществляющего описание местоположения границ объекта

План границ объекта (выносной лист 2)

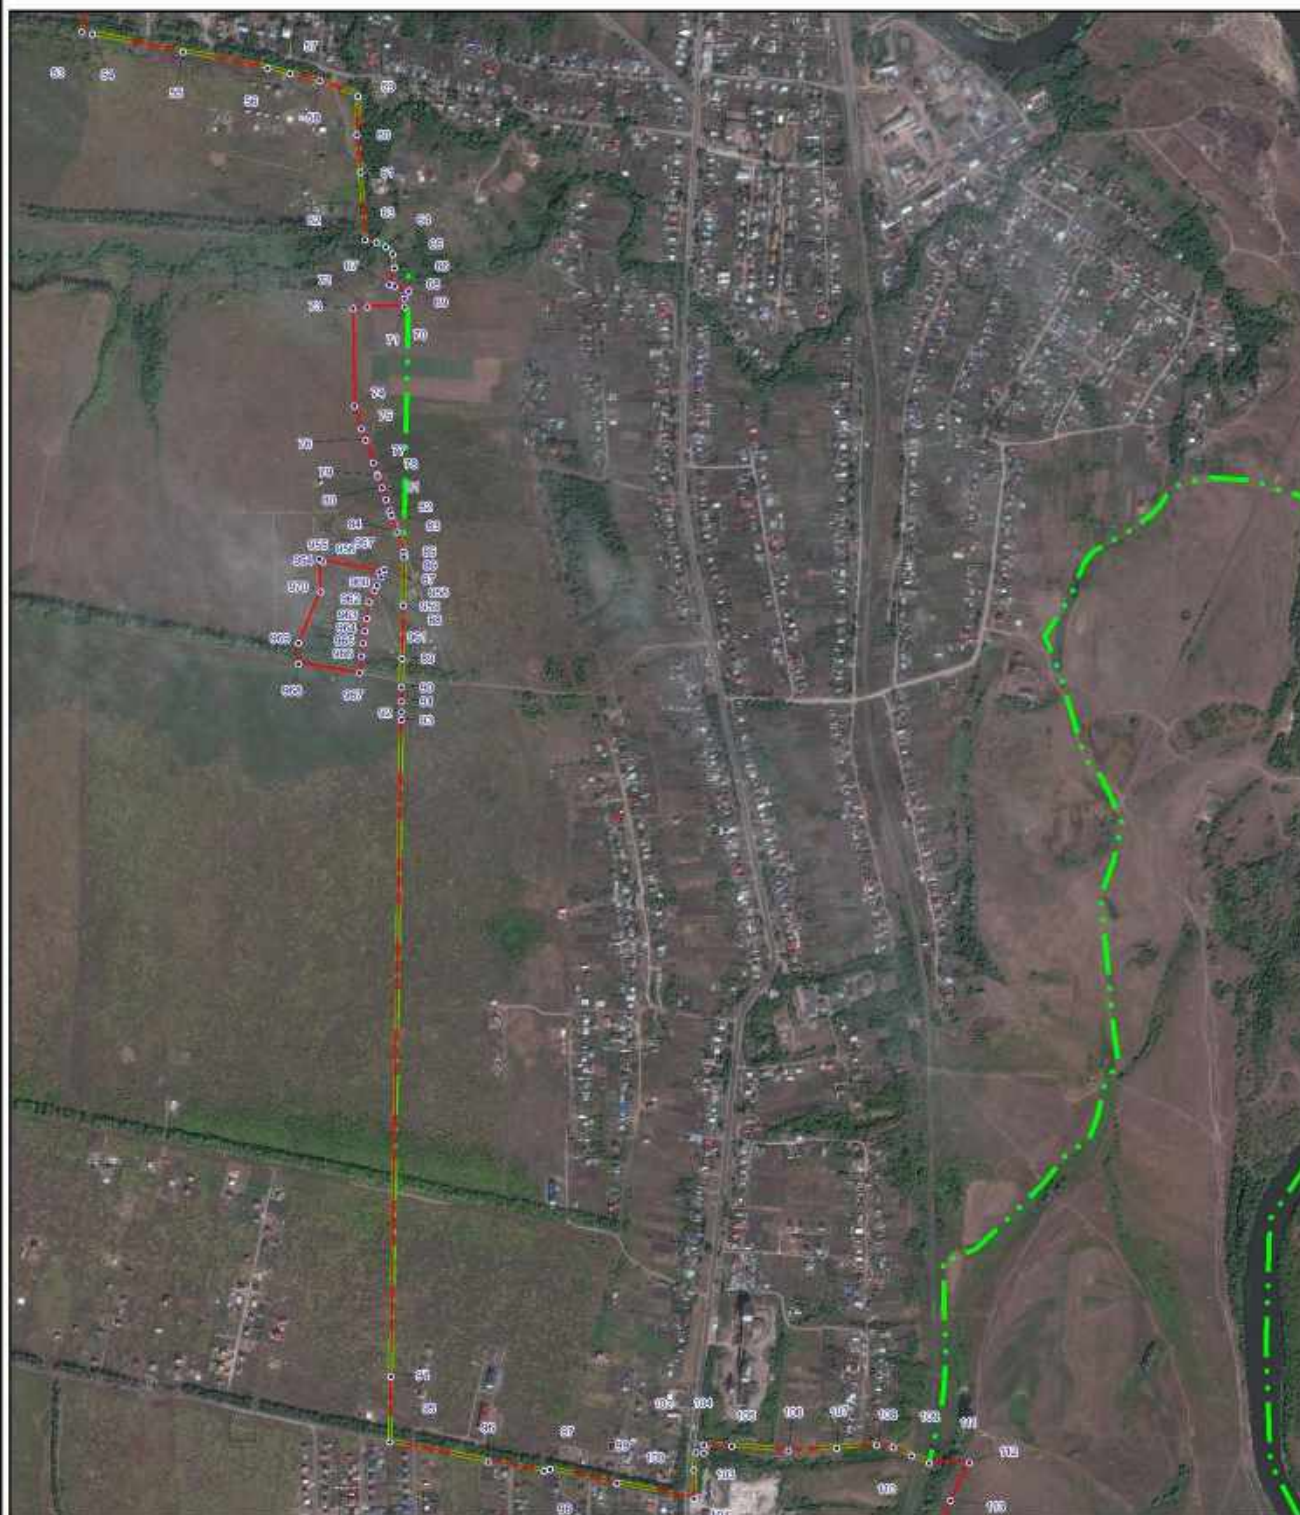

Масштаб 1:10000

Используемые условные знаки и обозначения:

- граница населенного пункта
- - - граница муниципального образования Бессоновский сельсовет Бессоновского района Пензенской области
- 1 характерная точка границы населенного пункта


Подпись  Тедьнова О.В.



Дата 29.09.2022

Место для оттиска печати (при наличии) лица, осуществляющего описание местоположения границ объекта

План границ объекта (выносной лист 3)

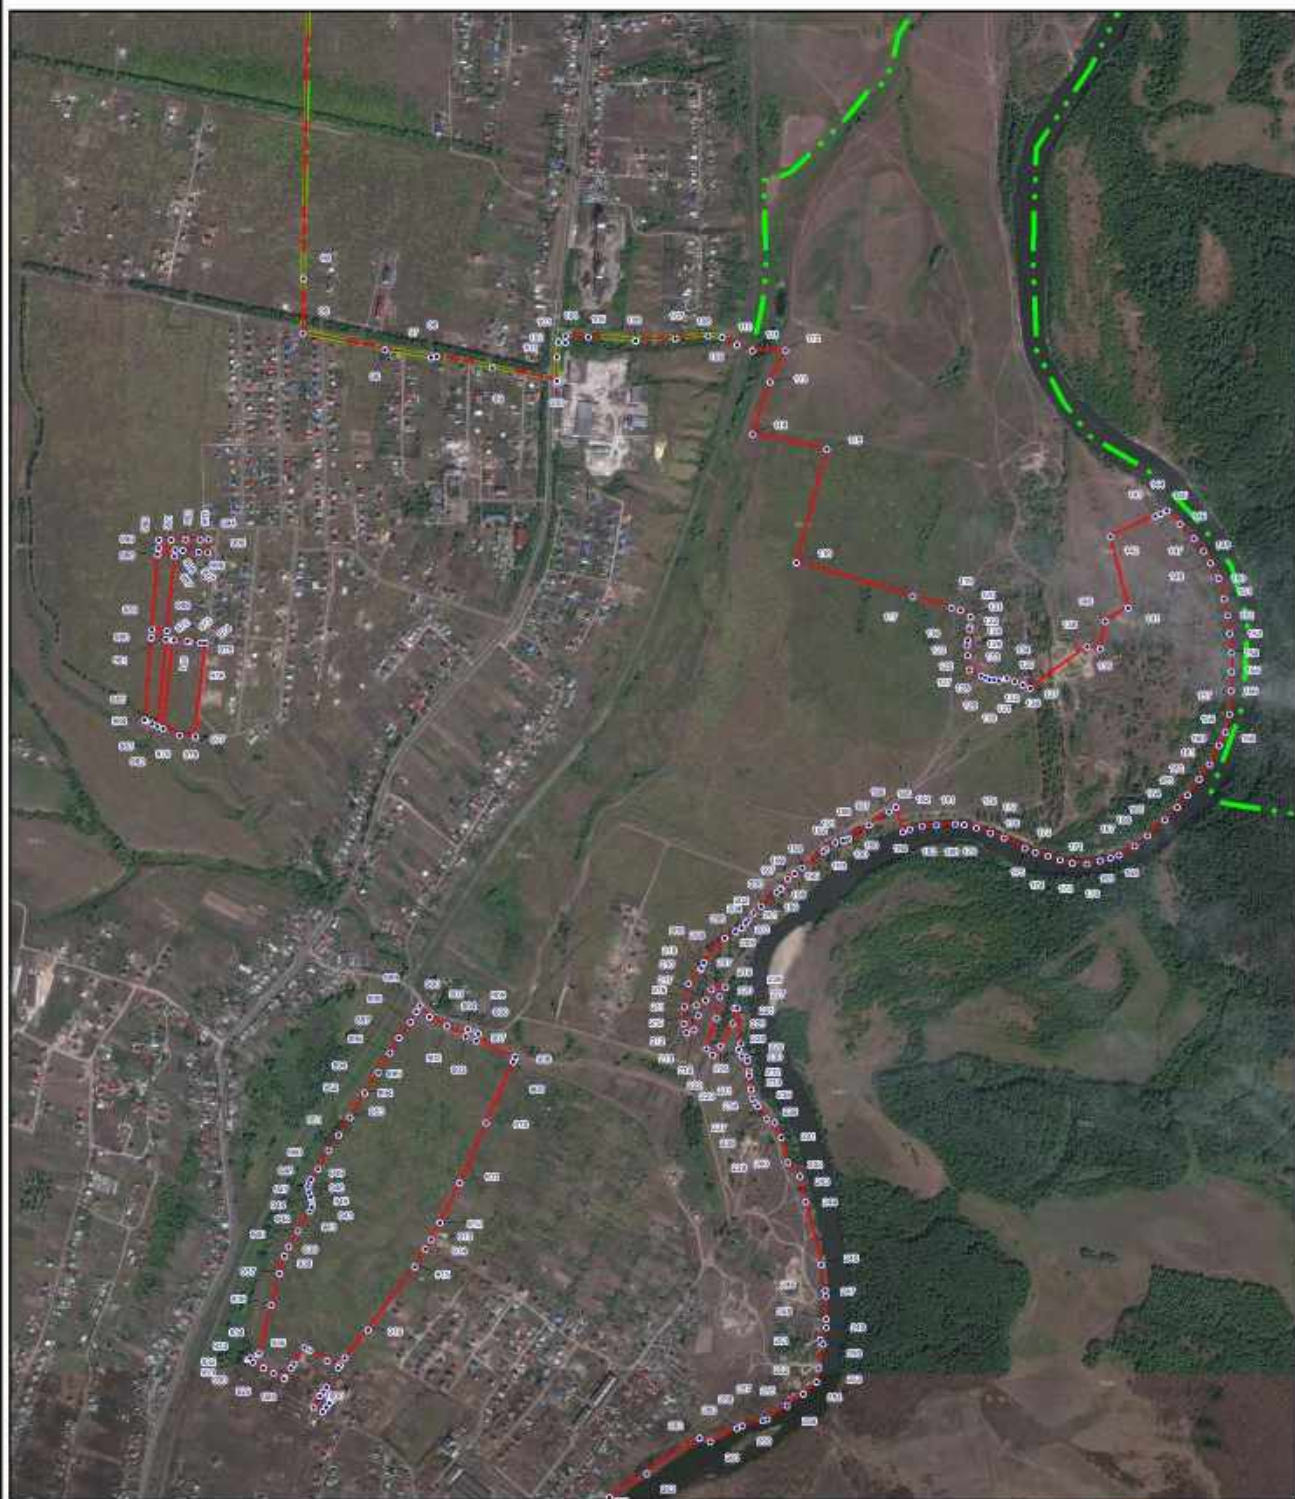

Масштаб 1:12000

Используемые условные знаки и обозначения:

- граница населенного пункта
- - - граница муниципального образования Бессоновский сельсовет Бессоновского района Пензенской области
- 1 характерная точка границы населенного пункта

Подпись  Тельнова О.В.




Дата 29.09.2022

Место для оттиска печати (при наличии) лица, составившего описание местоположения границ объекта.

Раздел 4

План границ объекта (выносной лист 4)

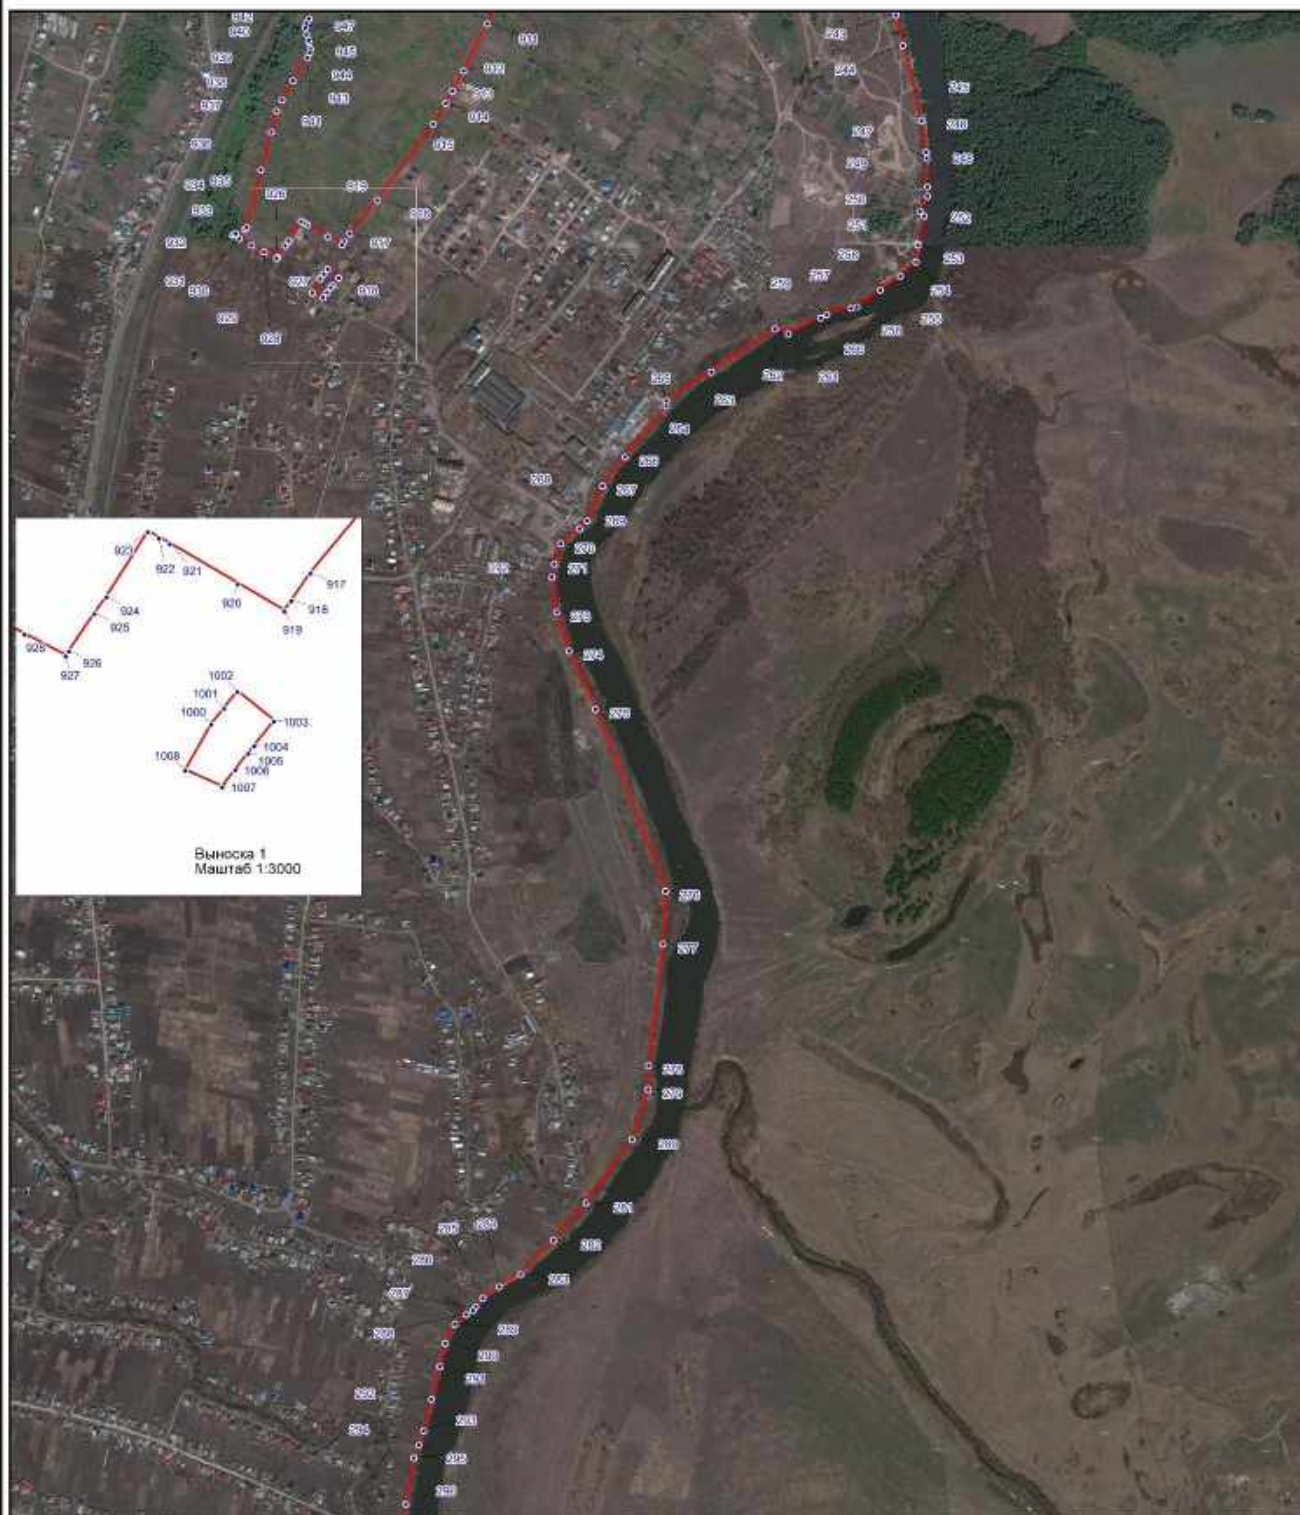

Масштаб 1:10000

Используемые условные знаки и обозначения:

- граница населенного пункта
- 1 характеристика точки границы населенного пункта

Подпись  Тельнова О.В.



Дата 29.09.2022

Место для оттиска печати (при наличии) лица, осуществляющего описание местоположения границ объекта

Раздел 4

План границ объекта (выносной лист 5)



Масштаб 1:6000

Используемые условные знаки и обозначения:

- граница населенного пункта
- 1 характерная точка границы населенного пункта

Подпись  Тельнова О.В.



Дата 29.09.2022

Место для оттиска печати (при наличии) лица, осуществившего описание местоположения границ объекта

Раздел 4

План границ объекта (выносной лист 6)



Масштаб 1:6000

Используемые условные знаки и обозначения:

- граница населенного пункта
- 1 характерная точка границы населенного пункта
- - - граница муниципального образования Бессоновский сельсовет Бессоновского района Пензенской области
- - - граница муниципального образования Бессоновский район Пензенской области

Подпись  Тельнова О.В.

Дата 29.09.2022

Место для оттиска печати (при наличии) лица, осуществляющего описание местоположения границ объекта

План границ объекта (выносной лист 7)



Масштаб 1:4000

Используемые условные знаки и обозначения:

- граница населенного пункта
- 1 характеристика точки границы населенного пункта
- - - граница муниципального образования Бессоновский сельсовет Бессоновского района Пензенской области
- - - граница муниципального образования Бессоновский район Пензенской области

Подпись  Тедьнова О.В.

Дата 29.09.2022

Место для оттиска печати (при наличии) лица, осуществляющего описание местоположения границ объекта

Раздел 4

План границ объекта (выносной лист 8)



Масштаб 1:5000

Используемые условные знаки и обозначения:

- граница населенного пункта
- 1 характерная точка границы населенного пункта

Подпись  Тедьнова О.В.



Дата 29.09.2022

Место для оттиска печати (при наличии) лица, осуществляющего описание местоположения границ объекта

План границ объекта (выносной лист 9)



Масштаб 1:4000

Используемые условные знаки и обозначения:

- граница населенного пункта
- 1 характерная точка границы населенного пункта

Подпись  Тедьлова О.В.



Дата 29.09.2022

Место для оттиска печати (при наличии) лица, осуществившего описание местоположения границ объекта

План границ объекта (выносной лист 10)



Масштаб 1:15000

Используемые условные знаки и обозначения:

- граница населенного пункта
- 1 характеристическая точка границы населенного пункта
- - - граница муниципального образования Бессоновский сельсовет Бессоновского района Пензенской области

Подпись  Тедьлова О.В.




Дата 29.09.2022

Место для оттиска печати (при наличии) лица, осуществляющего описание местоположения границ объекта

Раздел 4

План границ объекта (выносной лист 11)

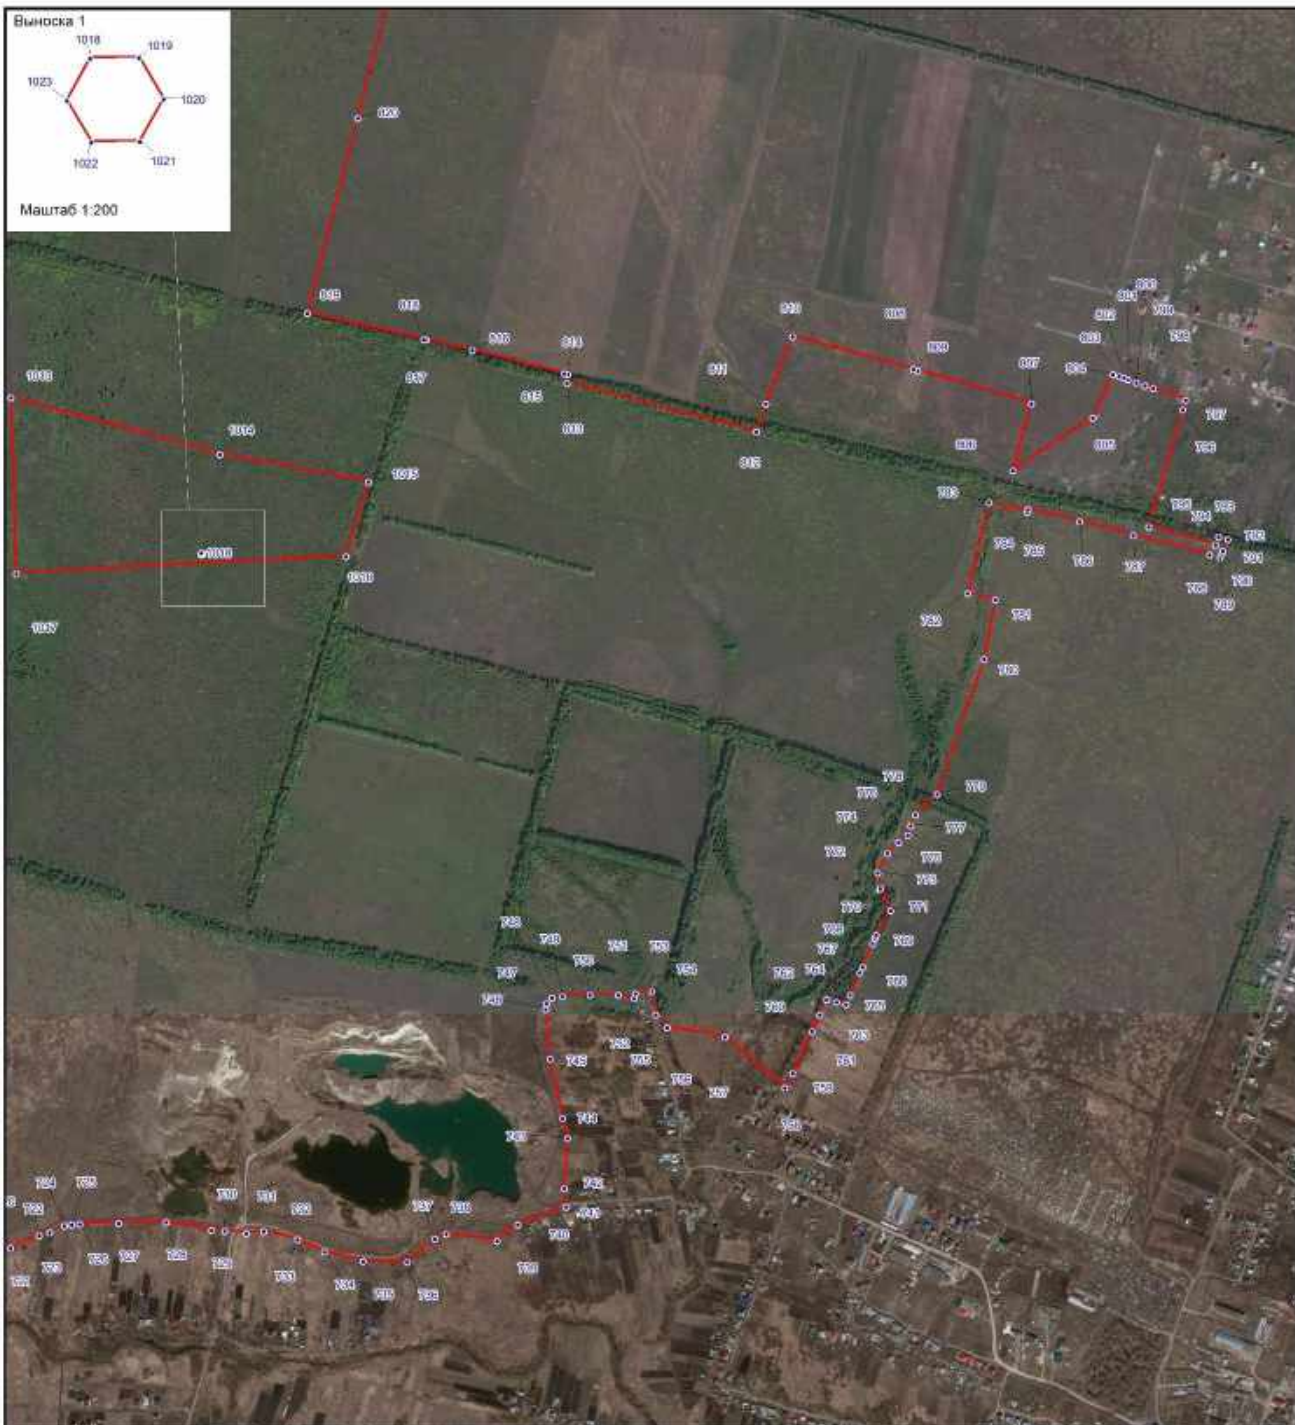

Масштаб 1:9000

Используемые условные знаки и обозначения:

- граница населенного пункта
- 1 — характерная точка границы населенного пункта

Подпись  Тедьлова О.В.



Дата 29.09.2022

Место для оттиска печати (при наличии) лица, осуществляющего описание местоположения границ объекта

Раздел 4

План границ объекта (выносной лист 12)



Масштаб 1:9000

Используемые условные знаки и обозначения:

- граница населенного пункта
- 1 характерная точка границы населенного пункта
- - - граница муниципального образования Бессоновский сельсовет Бессоновского района Пензенской области

Подпись  Тедьнова О.В.



Дата 29.09.2022

Место для оттиска печати (при наличии) лица, осуществившего описание местоположения границ объекта

ОПИСАНИЕ МЕСТОПОЛОЖЕНИЯ ГРАНИЦ
Граница населенного пункта п. Подлесный Бессоновского района Пензенской области
(наименование объекта, местоположение границ которого описано (далее - объект))

Раздел 1

Сведения об объекте		
№ п/п	Характеристики объекта	Описание характеристик
1	2	3
1	Местоположение объекта	Пензенская область, Бессоновский район, п.Подлесный
2	Площадь объекта +/- величина погрешности определения площади (Р+/- Дельта Р)	6018312 кв.м ± 36899 кв.м
3	Иные характеристики объекта	-

Раздел 2

Сведения о местоположении границ объекта					
1. Система координат <u>МСК-58, зона 2</u>					
2. Сведения о характерных точках границ объекта					
Обозначение характерных точек границ	Координаты, м		Метод определения координат характерной точки	Средняя квадратическая погрешность положения характерной точки (M _t), м	Описание обозначения точки на местности (приналичии)
	X	Y			
1	2	3	4	5	6
Граница 1(1)	-	-	-	-	-
1	393210.97	2236226.68	Картометрический метод	5.00	-
2	393243.65	2236319.97	Картометрический метод	5.00	-
3	393090.75	2236439.79	Картометрический метод	5.00	-
4	392990.23	2236549.92	Картометрический метод	5.00	-
5	392742.07	2236746.21	Метод спутниковых геодезических измерений (определений)	0.10	-
6	392674.68	2236799.51	Метод спутниковых геодезических измерений (определений)	0.10	-
7	392654.15	2236833.60	Метод спутниковых геодезических измерений (определений)	0.10	-
8	392648.12	2236843.62	Метод спутниковых геодезических измерений (определений)	0.10	-
9	392638.45	2236859.67	Метод спутниковых геодезических измерений (определений)	0.10	-
10	392559.61	2236937.53	Метод спутниковых геодезических измерений (определений)	0.10	-
11	392387.73	2237013.92	Метод спутниковых геодезических измерений (определений)	0.10	-
12	392291.87	2237083.21	Метод спутниковых геодезических измерений (определений)	0.10	-
13	392243.92	2237145.57	Метод спутниковых геодезических измерений (определений)	0.10	-
14	392212.74	2237186.23	Метод спутниковых геодезических измерений (определений)	0.10	-
15	392024.43	2237285.55	Картометрический метод	5.00	-
16	391956.02	2237329.40	Картометрический метод	5.00	-
17	391900.18	2237387.61	Картометрический метод	5.00	-
18	391909.09	2237412.51	Картометрический метод	5.00	-
19	391965.01	2237410.09	Картометрический метод	5.00	-
20	391981.60	2237443.62	Картометрический метод	5.00	-
21	391972.52	2237495.71	Картометрический метод	5.00	-
22	392039.63	2237510.46	Метод спутниковых геодезических	5.00	-

			измерений (определений)		
23	392324.30	2237243.57	Метод спутниковых геодезических измерений (определений)	2.50	–
24	392407.17	2237185.40	Метод спутниковых геодезических измерений (определений)	2.50	–
25	392455.16	2237125.88	Метод спутниковых геодезических измерений (определений)	2.50	–
26	392679.13	2237018.62	Метод спутниковых геодезических измерений (определений)	2.50	–
27	392818.11	2237040.02	Метод спутниковых геодезических измерений (определений)	2.50	–
28	393183.33	2236860.62	Геодезический метод	2.50	–
29	393271.85	2237027.58	Геодезический метод	0.30	–
30	393298.36	2237077.58	Геодезический метод	2.50	–
31	393298.28	2237077.66	Картометрический метод	5.00	–
32	393339.14	2237158.62	Геодезический метод	0.10	–
33	393350.09	2237167.84	Геодезический метод	0.10	–
34	393281.07	2237226.60	Геодезический метод	0.10	–
35	393222.92	2237177.05	Геодезический метод	0.10	–
36	393065.51	2237176.24	Геодезический метод	0.10	–
37	393045.09	2237190.95	Картометрический метод	5.00	–
38	393039.41	2237195.04	Геодезический метод	0.30	–
39	392958.24	2237199.87	Геодезический метод	0.30	–
40	392856.67	2237197.28	Картометрический метод	5.00	–
41	392722.23	2237181.25	Картометрический метод	5.00	–
42	392435.10	2237346.09	Картометрический метод	2.50	–
43	392248.66	2237572.53	Картометрический метод	2.50	–
44	392094.56	2237529.67	Картометрический метод	5.00	–
45	392066.93	2237543.91	Картометрический метод	5.00	–
46	391931.80	2237489.46	Картометрический метод	5.00	–
47	391882.84	2237481.93	Картометрический метод	7.50	–
48	391854.31	2237502.55	Картометрический метод	7.50	–
49	391843.17	2237485.38	Картометрический метод	7.50	–
50	391820.54	2237486.33	Картометрический метод	7.50	–
51	391799.02	2237486.80	Картометрический метод	7.50	–
52	391787.65	2237487.05	Картометрический метод	7.50	–
53	391780.28	2237485.80	Картометрический метод	7.50	–
54	391740.12	2237478.99	Картометрический метод	5.00	–
55	391644.52	2237510.44	Картометрический метод	5.00	–
56	391546.71	2237577.54	Картометрический метод	5.00	–
57	391528.98	2237586.17	Картометрический метод	5.00	–
58	391252.49	2237589.43	Картометрический метод	5.00	–
59	391243.54	2237595.19	Картометрический метод	5.00	–
60	391227.71	2237623.24	Картометрический метод	7.50	–
61	391196.66	2237678.78	Картометрический метод	7.50	–
62	391178.06	2237749.00	Картометрический метод	7.50	–
63	391107.33	2237901.43	Геодезический метод	0.60	–
64	391061.15	2237954.32	Геодезический метод	0.60	–
65	391044.13	2237989.28	Картометрический метод	5.00	–
66	391039.18	2237987.54	Картометрический метод	5.00	–
67	391032.99	2237998.60	Картометрический метод	5.00	–
68	391062.11	2238010.42	Картометрический метод	5.00	–
69	391047.97	2238054.78	Картометрический метод	5.00	–
70	391025.97	2238051.12	Картометрический метод	5.00	–
71	391021.49	2238051.30	Картометрический метод	5.00	–
72	391020.28	2238051.19	Картометрический метод	5.00	–
73	391022.52	2238083.80	Геодезический метод	0.20	–
74	391022.56	2238096.68	Геодезический метод	0.20	–
75	391026.75	2238097.67	Геодезический метод	0.20	–
76	391040.57	2238112.74	Геодезический метод	0.20	–
77	391042.28	2238127.26	Геодезический метод	0.20	–
78	391032.84	2238139.85	Геодезический метод	0.20	–
79	391030.15	2238142.15	Геодезический метод	0.20	–
80	391022.44	2238141.59	Геодезический метод	0.20	–
81	391017.89	2238154.93	Картометрический метод	5.00	–
82	391022.45	2238278.06	Картометрический метод	5.00	–
83	391074.65	2238346.22	Картометрический метод	5.00	–

84	391090.78	2238337.27	Геодезический метод	0.10	–
85	391103.94	2238350.80	Геодезический метод	0.10	–
86	391111.59	2238361.07	Геодезический метод	0.10	–
87	391113.30	2238374.48	Геодезический метод	0.10	–
88	391100.81	2238380.29	Картометрический метод	5.00	–
89	391178.99	2238482.51	Картометрический метод	5.00	–
90	391180.38	2238483.86	Картометрический метод	5.00	–
91	391196.97	2238493.54	Геодезический метод	0.60	–
92	391217.74	2238513.01	Геодезический метод	0.60	–
93	391241.69	2238544.72	Картометрический метод	5.00	–
94	391236.56	2238548.47	Картометрический метод	5.00	–
95	391238.77	2238563.48	Картометрический метод	5.00	–
96	391231.82	2238573.07	Картометрический метод	5.00	–
97	391234.31	2238576.24	Картометрический метод	5.00	–
98	391220.19	2238589.12	Картометрический метод	5.00	–
99	391210.36	2238602.69	Картометрический метод	5.00	–
100	391208.96	2238673.60	Картометрический метод	5.00	–
101	391207.95	2238726.59	Картометрический метод	5.00	–
102	391206.87	2238784.16	Картометрический метод	5.00	–
103	391210.47	2238792.55	Картометрический метод	5.00	–
104	391210.33	2238798.09	Картометрический метод	5.00	–
105	391213.99	2238798.98	Аналитический метод	0.10	–
106	391267.29	2238797.33	Аналитический метод	0.10	–
107	391308.77	2238800.43	Аналитический метод	0.10	–
108	391338.27	2238802.84	Аналитический метод	0.10	–
109	391344.85	2238864.75	Картометрический метод	5.00	–
110	391345.41	2238869.69	Картометрический метод	5.00	–
111	391284.62	2238856.56	Картометрический метод	5.00	–
112	391269.93	2238845.94	Картометрический метод	5.00	–
113	391258.38	2238822.06	Картометрический метод	5.00	–
114	391240.74	2238823.07	Картометрический метод	5.00	–
115	391231.82	2238828.60	Картометрический метод	5.00	–
116	391101.62	2238932.23	Картометрический метод	5.00	–
117	390915.39	2239080.06	Картометрический метод	5.00	–
118	390893.07	2239058.09	Геодезический метод	0.10	–
119	390831.76	2238990.65	Геодезический метод	0.10	–
120	390804.55	2238912.68	Метод спутниковых геодезических измерений (определений)	0.10	–
121	390786.41	2238908.21	Картометрический метод	5.00	–
122	390749.72	2238915.19	Геодезический метод	0.10	–
123	390663.78	2238892.96	Геодезический метод	0.10	–
124	390614.49	2238879.66	Метод спутниковых геодезических измерений (определений)	0.10	–
125	390613.87	2238879.58	Картометрический метод	0.10	–
126	390561.73	2238857.41	Картометрический метод	0.10	–
127	390546.85	2238859.06	Картометрический метод	5.00	–
128	390545.62	2238859.02	Картометрический метод	0.10	–
129	390381.71	2238638.43	Картометрический метод	0.10	–
130	390446.47	2238379.01	Геодезический метод	0.10	–
131	390447.19	2238320.63	Геодезический метод	0.10	–
132	390447.41	2238303.15	Геодезический метод	0.10	–
133	390447.78	2238272.41	Геодезический метод	0.10	–
134	390409.14	2238214.80	Картометрический метод	5.00	–
135	390403.24	2238206.00	Картометрический метод	0.10	–
136	390428.54	2238145.20	Картометрический метод	0.10	–
137	390483.24	2238080.38	Картометрический метод	5.00	–
138	390553.59	2237984.15	Картометрический метод	5.00	–
139	390593.64	2237931.86	Картометрический метод	5.00	–
140	390622.33	2237784.13	Картометрический метод	5.00	–
141	390548.07	2237747.84	Картометрический метод	5.00	–
142	390559.38	2237700.57	Картометрический метод	5.00	–
143	390526.14	2237674.48	Картометрический метод	5.00	–
144	390500.72	2237636.00	Картометрический метод	5.00	–
145	390502.65	2237602.05	Метод спутниковых геодезических измерений (определений)	0.10	–
146	390503.98	2237578.61	Метод спутниковых геодезических измерений (определений)	0.10	–

147	390501.89	2237571.25	Метод спутниковых геодезических измерений (определений)	0.10	–
148	390493.25	2237540.71	Метод спутниковых геодезических измерений (определений)	0.10	–
149	390490.29	2237530.28	Метод спутниковых геодезических измерений (определений)	0.10	–
150	390493.41	2237510.53	Метод спутниковых геодезических измерений (определений)	0.10	–
151	390498.10	2237480.78	Метод спутниковых геодезических измерений (определений)	0.10	–
152	390500.06	2237468.32	Метод спутниковых геодезических измерений (определений)	0.10	–
153	390508.73	2237451.19	Метод спутниковых геодезических измерений (определений)	0.10	–
154	390526.79	2237415.49	Картометрический метод	5.00	–
155	390552.14	2237398.55	Картометрический метод	5.00	–
156	390552.84	2237369.85	Картометрический метод	5.00	–
157	390551.05	2237349.99	Картометрический метод	5.00	–
158	390543.55	2237338.29	Картометрический метод	5.00	–
159	390532.85	2237323.41	Картометрический метод	5.00	–
160	390524.77	2237310.98	Картометрический метод	5.00	–
161	390507.89	2237288.84	Картометрический метод	5.00	–
162	390502.77	2237282.46	Картометрический метод	5.00	–
163	390483.28	2237258.25	Картометрический метод	5.00	–
164	390457.75	2237226.58	Картометрический метод	5.00	–
165	390387.19	2237141.63	Картометрический метод	5.00	–
166	390382.87	2237104.31	Геодезический метод	2.50	–
167	390345.17	2237107.97	Геодезический метод	2.50	–
168	390316.45	2237082.89	Геодезический метод	2.50	–
169	389877.49	2236875.90	Аналитический метод	0.10	–
170	389786.49	2236856.53	Аналитический метод	0.10	–
171	389644.35	2236807.91	Аналитический метод	0.10	–
172	389535.03	2236754.53	Аналитический метод	0.10	–
173	389537.22	2236747.74	Аналитический метод	0.10	–
174	389542.50	2236730.11	Аналитический метод	0.10	–
175	389548.87	2236716.31	Аналитический метод	0.10	–
176	389559.95	2236696.45	Аналитический метод	0.10	–
177	389557.20	2236673.31	Аналитический метод	0.10	–
178	389543.63	2236653.10	Аналитический метод	0.10	–
179	389534.61	2236637.58	Аналитический метод	0.10	–
180	389499.38	2236621.68	Аналитический метод	0.10	–
181	389484.21	2236604.53	Аналитический метод	0.10	–
182	389461.07	2236605.74	Аналитический метод	0.10	–
183	389445.70	2236604.01	Аналитический метод	0.10	–
184	389425.37	2236596.66	Аналитический метод	0.10	–
185	389413.48	2236592.77	Аналитический метод	0.10	–
186	389389.32	2236592.71	Аналитический метод	0.10	–
187	389368.17	2236561.08	Аналитический метод	0.10	–
188	389319.60	2236498.80	Аналитический метод	0.10	–
189	389289.48	2236462.18	Аналитический метод	0.10	–
190	389280.44	2236412.95	Аналитический метод	0.10	–
191	389271.50	2236381.84	Аналитический метод	0.10	–
192	389258.93	2236361.25	Аналитический метод	0.10	–
193	389233.80	2236321.95	Аналитический метод	0.10	–
194	389181.60	2236238.56	Аналитический метод	0.10	–
195	389167.85	2236202.16	Аналитический метод	0.10	–
196	389145.27	2236149.63	Аналитический метод	0.10	–
197	389118.39	2236058.39	Аналитический метод	0.10	–
198	389105.65	2235998.97	Аналитический метод	0.10	–
199	389090.97	2235946.26	Метод спутниковых геодезических измерений (определений)	0.10	–
200	389080.29	2235904.21	Метод спутниковых геодезических измерений (определений)	0.10	–
201	389044.99	2235897.44	Метод спутниковых геодезических измерений (определений)	0.10	–
202	388985.22	2235885.97	Метод спутниковых геодезических измерений (определений)	0.10	–

203	388944.80	2235878.21	Метод спутниковых геодезических измерений (определений)	0.10	–
204	388923.65	2235913.59	Метод спутниковых геодезических измерений (определений)	0.10	–
205	388902.20	2235905.40	Метод спутниковых геодезических измерений (определений)	0.10	–
206	388874.34	2235894.78	Метод спутниковых геодезических измерений (определений)	0.10	–
207	388872.70	2235894.15	Метод спутниковых геодезических измерений (определений)	0.10	–
208	388868.80	2235844.97	Метод спутниковых геодезических измерений (определений)	0.10	–
209	388868.69	2235843.62	Аналитический метод	0.10	–
210	388868.07	2235835.80	Аналитический метод	0.10	–
211	388869.12	2235834.74	Аналитический метод	0.10	–
212	388876.02	2235827.76	Аналитический метод	0.10	–
213	388879.72	2235824.02	Метод спутниковых геодезических измерений (определений)	0.10	–
214	388915.27	2235788.08	Метод спутниковых геодезических измерений (определений)	0.10	–
215	388938.91	2235785.18	Метод спутниковых геодезических измерений (определений)	0.10	–
216	388966.80	2235781.76	Метод спутниковых геодезических измерений (определений)	0.10	–
217	388971.81	2235781.14	Метод спутниковых геодезических измерений (определений)	0.10	–
218	389002.50	2235785.09	Метод спутниковых геодезических измерений (определений)	0.10	–
219	389029.25	2235788.54	Метод спутниковых геодезических измерений (определений)	0.10	–
220	389037.57	2235790.05	Метод спутниковых геодезических измерений (определений)	0.10	–
221	389059.07	2235793.95	Метод спутниковых геодезических измерений (определений)	0.10	–
222	389093.60	2235783.07	Метод спутниковых геодезических измерений (определений)	0.10	–
223	389100.97	2235780.75	Метод спутниковых геодезических измерений (определений)	0.10	–
224	389121.67	2235780.75	Метод спутниковых геодезических измерений (определений)	0.10	–
225	389123.67	2235800.10	Метод спутниковых геодезических измерений (определений)	0.10	–
226	389101.34	2235847.11	Метод спутниковых геодезических измерений (определений)	0.10	–
227	389189.63	2235796.15	Геодезический метод	2.50	–
228	389171.32	2235736.11	Геодезический метод	2.50	–
229	389194.18	2235696.53	Геодезический метод	2.50	–
230	389221.37	2235662.49	Геодезический метод	2.50	–
231	389198.73	2235641.74	Геодезический метод	0.30	–
232	389175.75	2235659.63	Геодезический метод	2.50	–
233	389129.89	2235685.48	Геодезический метод	2.50	–
234	388899.25	2235501.83	Геодезический метод	2.50	–
235	388922.92	2235473.33	Аналитический метод	0.10	–
236	388960.25	2235428.39	Аналитический метод	0.10	–
237	389068.23	2235298.40	Аналитический метод	0.10	–
238	389100.10	2235262.08	Картометрический метод	5.00	–
239	389122.97	2235259.68	Метод спутниковых геодезических измерений (определений)	0.50	–
240	389158.77	2235264.52	Метод спутниковых геодезических измерений (определений)	0.50	–
241	389179.15	2235243.78	Метод спутниковых геодезических измерений (определений)	0.50	–
242	389276.25	2235141.40	Картометрический метод	2.50	–
243	389375.96	2235031.99	Картометрический метод	5.00	–
244	389593.25	2235271.54	Картометрический метод	2.50	–
245	389607.47	2235425.87	Геодезический метод	2.50	–
246	390036.41	2235600.98	Геодезический метод	2.50	–

247	390173.34	2235640.22	Геодезический метод	2.50	–
248	390120.12	2235967.97	Картометрический метод	7.50	–
249	390147.23	2235979.17	Геодезический метод	0.10	–
250	390130.32	2236052.47	Геодезический метод	0.10	–
251	390129.33	2236055.09	Геодезический метод	0.10	–
252	390090.00	2236159.63	Геодезический метод	0.10	–
253	390137.52	2236296.77	Геодезический метод	0.10	–
254	390156.01	2236350.13	Геодезический метод	0.10	–
255	390164.36	2236359.20	Геодезический метод	0.10	–
256	390217.83	2236389.74	Геодезический метод	0.10	–
257	390313.54	2236421.70	Геодезический метод	0.10	–
258	390316.57	2236423.92	Картометрический метод	2.50	–
259	390378.70	2236405.08	Картометрический метод	2.50	–
260	390389.38	2236382.72	Геодезический метод	2.50	–
261	390386.82	2236381.12	Геодезический метод	0.10	–
262	390461.12	2236287.38	Геодезический метод	0.10	–
263	390522.56	2236206.12	Геодезический метод	0.10	–
264	390543.48	2236181.82	Геодезический метод	0.10	–
265	390695.46	2236272.55	Геодезический метод	2.50	–
266	390870.55	2236368.75	Геодезический метод	0.10	–
267	390990.70	2236425.79	Геодезический метод	0.10	–
268	391012.76	2236349.73	Геодезический метод	2.50	–
269	391015.20	2236344.08	Метод спутниковых геодезических измерений (определений)	0.10	–
270	391016.47	2236339.96	Метод спутниковых геодезических измерений (определений)	0.10	–
271	391009.96	2236336.31	Метод спутниковых геодезических измерений (определений)	0.10	–
272	390603.69	2236108.62	Метод спутниковых геодезических измерений (определений)	0.10	–
273	390667.37	2236037.82	Метод спутниковых геодезических измерений (определений)	0.10	–
274	391084.66	2236290.31	Метод спутниковых геодезических измерений (определений)	0.10	–
275	391115.18	2236305.50	Картометрический метод	5.00	–
276	391196.13	2236006.35	Геодезический метод	0.10	–
277	391285.43	2235871.75	Геодезический метод	0.10	–
278	391421.43	2235668.15	Геодезический метод	0.20	–
279	391471.04	2235622.85	Геодезический метод	0.20	–
280	391564.99	2235694.88	Геодезический метод	0.20	–
281	391598.44	2235720.52	Геодезический метод	0.20	–
282	391615.19	2235733.36	Геодезический метод	0.20	–
283	391631.96	2235746.21	Геодезический метод	0.20	–
284	391648.74	2235759.08	Геодезический метод	0.20	–
285	391665.54	2235771.96	Геодезический метод	0.20	–
286	391682.38	2235784.87	Геодезический метод	0.20	–
287	391699.24	2235797.79	Геодезический метод	0.20	–
288	391716.13	2235810.73	Геодезический метод	0.20	–
289	391733.04	2235823.69	Геодезический метод	0.20	–
290	391749.95	2235836.66	Геодезический метод	0.20	–
291	391766.90	2235849.65	Геодезический метод	0.20	–
292	391783.87	2235862.66	Геодезический метод	0.20	–
293	391800.86	2235875.69	Геодезический метод	0.20	–
294	391817.86	2235888.72	Геодезический метод	0.20	–
295	391834.90	2235901.78	Геодезический метод	0.20	–
296	391851.96	2235914.85	Геодезический метод	0.20	–
297	391869.04	2235927.95	Геодезический метод	0.20	–
298	391886.14	2235941.06	Геодезический метод	0.20	–
299	391903.26	2235954.19	Геодезический метод	0.20	–
300	391920.40	2235967.33	Геодезический метод	0.20	–
301	391937.57	2235980.50	Геодезический метод	0.20	–
302	391954.77	2235993.67	Геодезический метод	0.20	–
303	391971.99	2236006.88	Геодезический метод	0.20	–
304	391989.23	2236020.10	Геодезический метод	0.20	–
305	392006.50	2236033.33	Геодезический метод	0.20	–
306	392023.79	2236046.58	Геодезический метод	0.20	–
307	392041.10	2236059.85	Геодезический метод	0.20	–


308	392058.43	2236073.13	Геодезический метод	0.20	–
309	392075.78	2236086.44	Геодезический метод	0.20	–
310	392093.16	2236099.75	Геодезический метод	0.20	–
311	392110.56	2236113.10	Геодезический метод	0.20	–
312	392127.99	2236126.45	Геодезический метод	0.20	–
313	392145.43	2236139.83	Геодезический метод	0.20	–
314	392190.35	2236174.26	Геодезический метод	0.20	–
315	392296.38	2236264.29	Аналитический метод	0.10	–
316	392484.18	2236269.31	Аналитический метод	0.10	–
317	392523.39	2236270.36	Картометрический метод	2.50	–
318	392559.65	2236271.33	Картометрический метод	2.50	–
319	392607.63	2236244.90	Картометрический метод	2.50	–
320	392707.33	2236171.11	Картометрический метод	2.50	–
321	392759.41	2236239.68	Картометрический метод	2.50	–
322	392760.82	2236241.54	Картометрический метод	7.50	–
323	392878.80	2236398.85	Картометрический метод	7.50	–
1	393210.97	2236226.68	Картометрический метод	5.00	–
Граница1(2)	–	–	–	–	–
324	392386.12	2235128.04	Аналитический метод	0.10	–
325	392361.97	2235166.54	Аналитический метод	0.10	–
326	392348.32	2235188.25	Аналитический метод	0.10	–
327	392311.43	2235247.02	Аналитический метод	0.10	–
328	392273.15	2235307.64	Картометрический метод	5.00	–
329	392171.70	2235283.00	Геодезический метод	2.50	–
330	392159.31	2235333.10	Геодезический метод	2.50	–
331	392117.48	2235332.16	Геодезический метод	2.50	–
332	392102.88	2235369.40	Геодезический метод	2.50	–
333	392102.37	2235451.93	Геодезический метод	2.50	–
334	391926.25	2235454.40	Геодезический метод	2.50	–
335	391903.28	2235441.11	Геодезический метод	2.50	–
336	391827.26	2235432.88	Геодезический метод	2.50	–
337	391824.91	2235422.57	Геодезический метод	2.50	–
338	391785.38	2235445.39	Геодезический метод	2.50	–
339	391754.49	2235434.04	Геодезический метод	2.50	–
340	391694.22	2235438.55	Геодезический метод	2.50	–
341	391679.86	2235426.38	Геодезический метод	2.50	–
342	391957.51	2235185.73	Геодезический метод	2.50	–
343	391985.02	2235163.98	Аналитический метод	0.10	–
344	392010.96	2235143.46	Аналитический метод	0.10	–
345	392327.92	2235130.43	Аналитический метод	0.10	–
324	392386.12	2235128.04	Аналитический метод	0.10	–

3. Сведения о характерных точках части (частей) границы объекта

Обозначение характерных точек части границы	Координаты, м		Метод определения координат характерной точки	Средняя квадратическая погрешность положения характерной точки (M _t), м	Описание обозначения точки на местности (прислужива)
	X	Y			
1	2	3	4	5	6
–	–	–	–	–	–

Раздел 4

План границ объекта (обзорная схема)

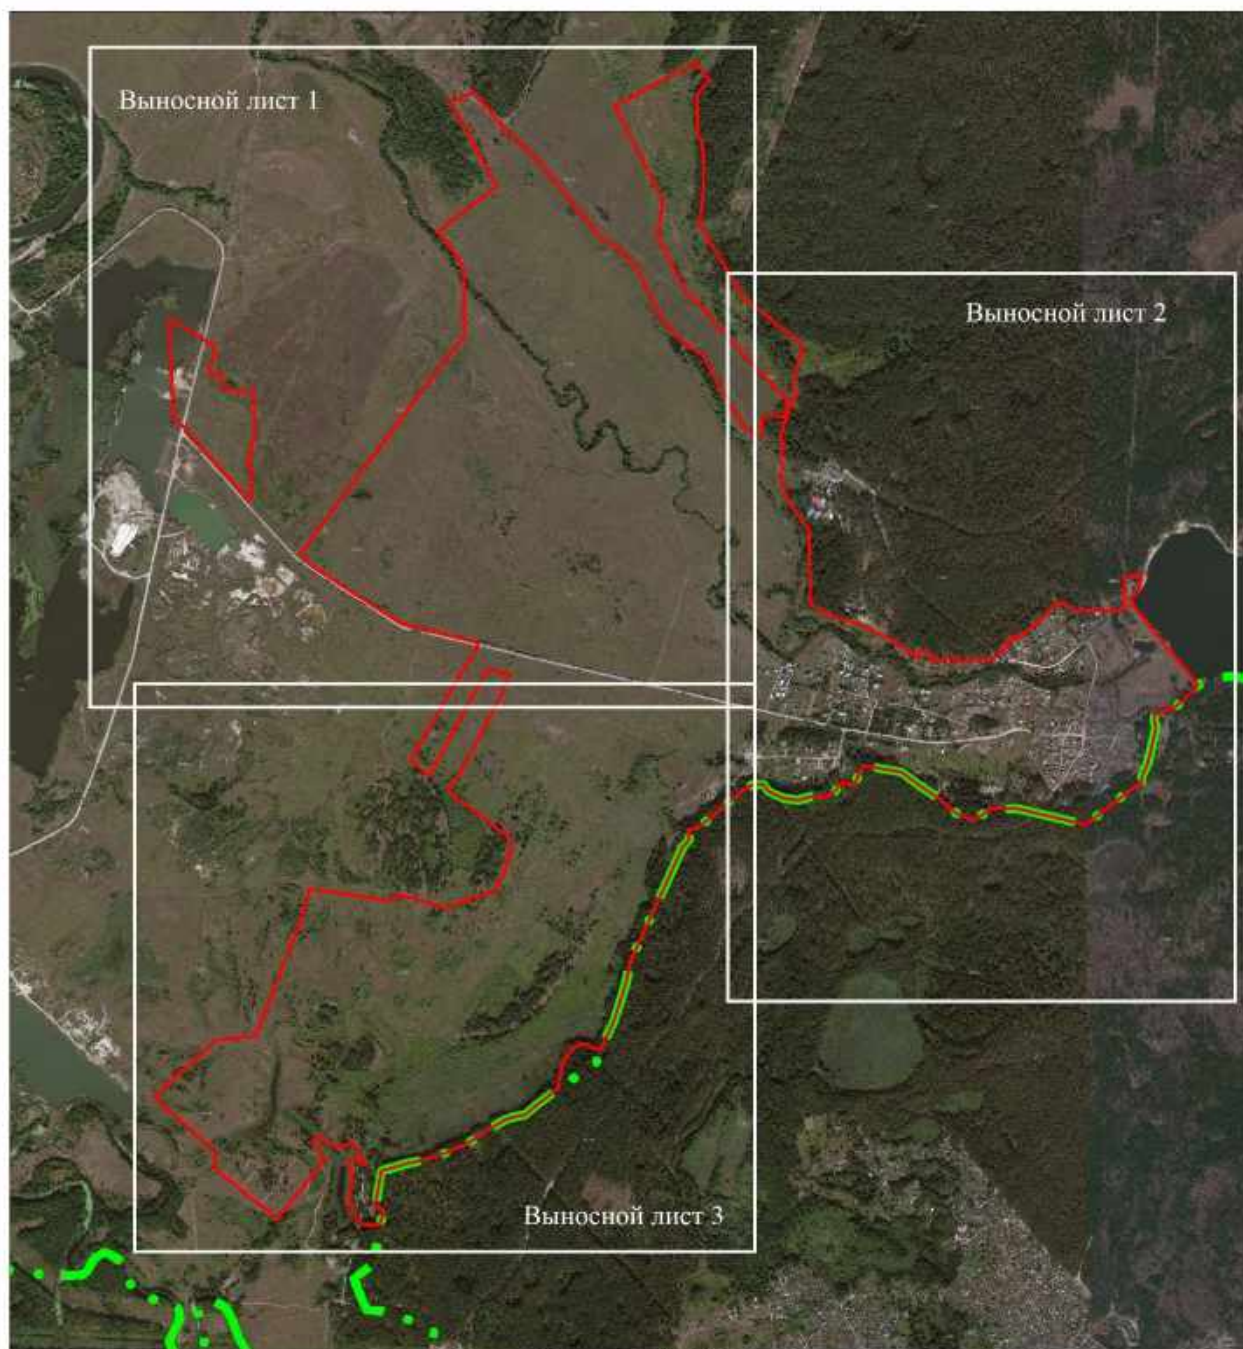

Масштаб 1:25000

Используемые условные знаки и обозначения:

- граница населенного пункта
- - - граница муниципального образования Бессоновский сельсовет Бессоновского района Пензенской области

Подпись  Тельнова О.В.



Дата 29.09.2022

Место для оттиска печати (при наличии) лица, составившего описание местоположения границ объекта

План границ объекта (выносной лист 1)



Масштаб 1:8000

Используемые условные знаки и обозначения:

- граница населенного пункта
- 1 — характерная точка границы населенного пункта

Подпись



Тельмова О.В.

Дата 29.09.2022

Место для отрисовки печати (при наличии) шта, состоящего описании местоположения грании объекта

План границ объекта (выносной лист 2)



Масштаб 1:8000

Используемые условные знаки и обозначения:

- граница населенного пункта
- 1 характерная точка границы населенного пункта
- - - граница муниципального образования Бессоновский сельсовет Бессоновского района Пензенской области

Подпись




Тельмова О.В.

Дата 29.09.2022

Место для оттиска печати (при наличии) шта, состоящего описании местоположения грании объекта

План границ объекта (выносной лист 3)

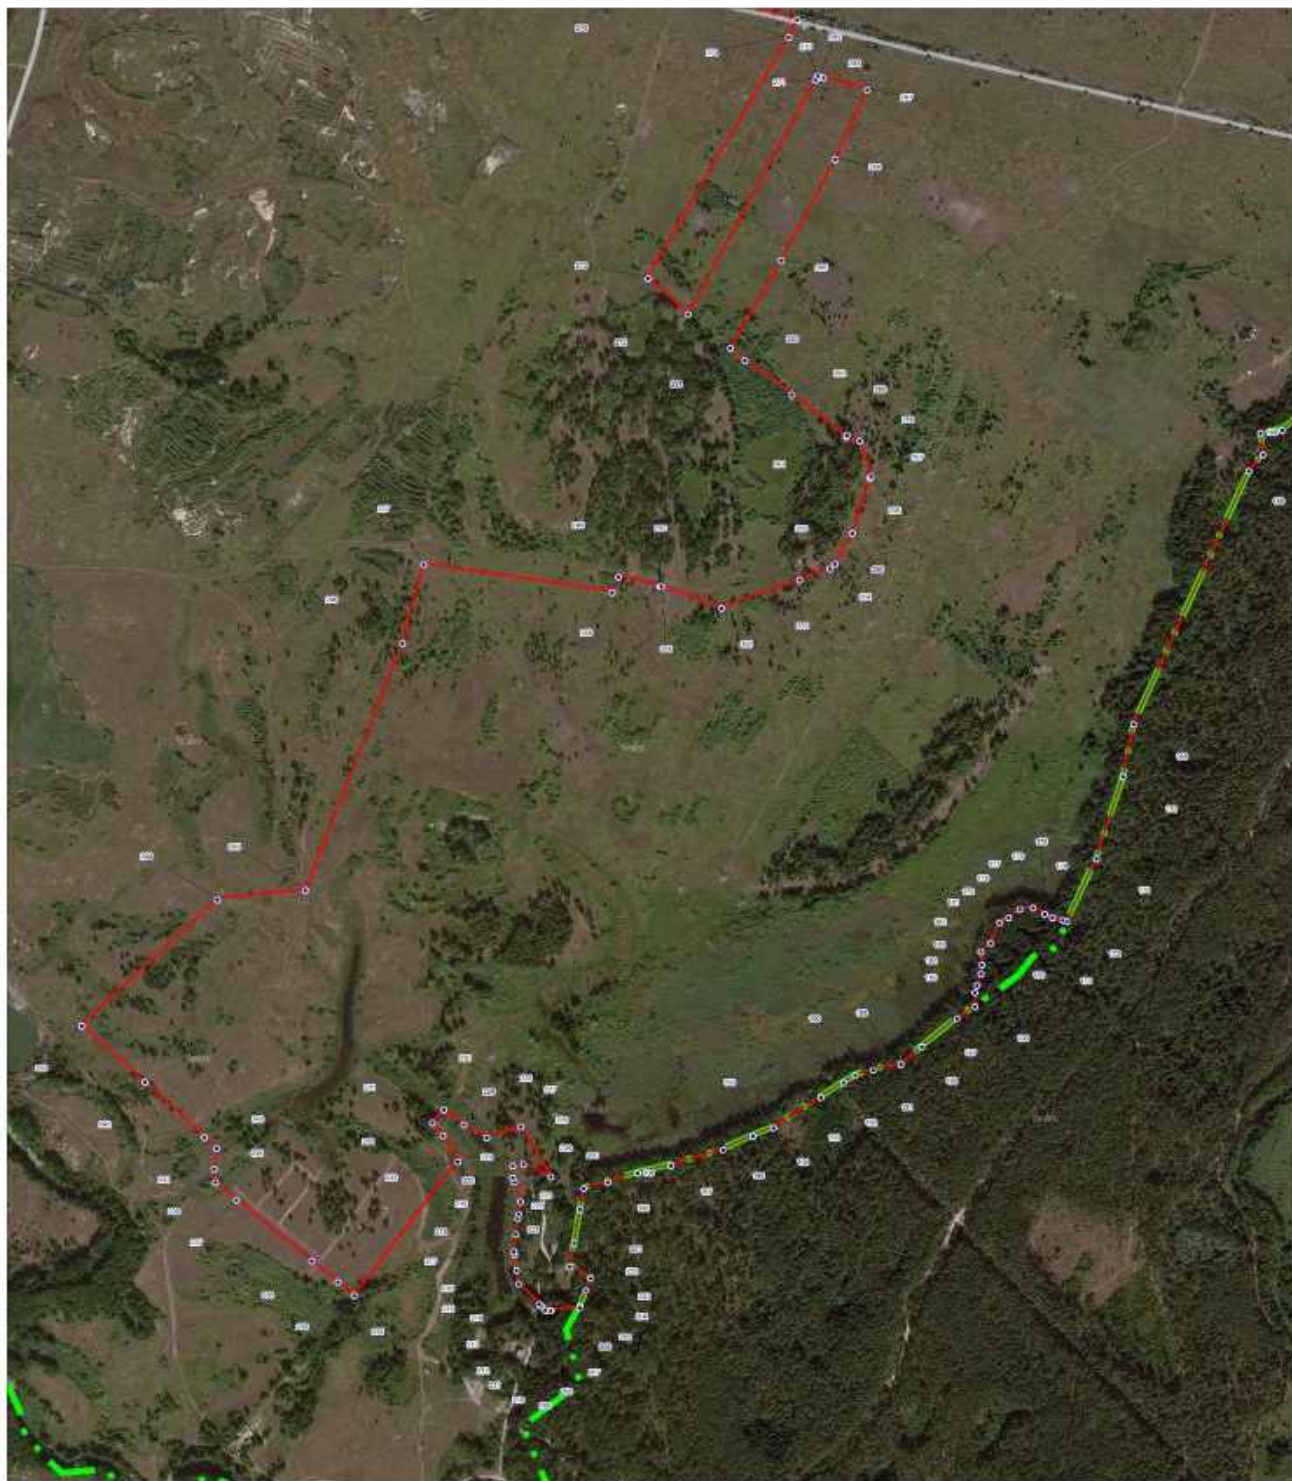

Масштаб 1:8000

Используемые условные знаки и обозначения:

- граница населенного пункта
- 1 характерная точка границы населенного пункта
- - - граница муниципального образования Бессоновский сельсовет Бессоновского района Пензенской области

Подпись



Тельмова О.В.

Дата 29.09.2022

Место для оттиска печати (при наличии) шта, состоящего описании местоположения грании объекта

ОПИСАНИЕ МЕСТОПОЛОЖЕНИЯ ГРАНИЦ
Граница населенного пункта с. Ухтинка Бессоновского района Пензенской области
(наименование объекта, местоположение границ которого описано (далее - объект))

Раздел 1

Сведения об объекте		
№ п/п	Характеристики объекта	Описание характеристик
1	2	3
1	Местоположение объекта	Пензенская область, Бессоновский район, с. Ухтинка
2	Площадь объекта +/- величина погрешности определения площади (Р+/- Дельта Р)	17779727 кв.м ± 71140 кв.м
3	Иные характеристики объекта	—

Раздел 2

Сведения о местоположении границ объекта					
1. Система координат МСК-58, зона 2					
2. Сведения о характерных точках границ объекта					
Обозначение характерных точек границ	Координаты, м		Метод определения координат характерной точки	Средняя квадратическая погрешность положения характерной точки (M _t), м	Описание обозначения точки на местности (принадлежности)
	X	Y			
1	2	3	4	5	6
1	394678.85	2222993.54	Геодезический метод	2.50	—
2	395084.47	2223952.66	Геодезический метод	2.50	—
3	395195.93	2224181.87	Геодезический метод	2.50	—
4	394638.23	2224949.79	Геодезический метод	2.50	—
5	394489.16	2225216.40	Геодезический метод	2.50	—
6	394420.83	2225311.40	Геодезический метод	2.50	—
7	394344.50	2225265.99	Геодезический метод	2.50	—
8	394338.07	2225281.45	Геодезический метод	2.50	—
9	394253.42	2225243.38	Геодезический метод	2.50	—
10	394158.46	2225233.07	Геодезический метод	2.50	—
11	394072.03	2225374.92	Геодезический метод	2.50	—
12	393783.32	2225222.28	Геодезический метод	2.50	—
13	393766.71	2225910.11	Геодезический метод	2.50	—
14	394409.89	2225922.59	Геодезический метод	2.50	—
15	394401.69	2226171.53	Геодезический метод	2.50	—
16	394370.92	2226232.26	Геодезический метод	2.50	—
17	394364.58	2226457.11	Метод спутниковых геодезических измерений (определений)	0.10	—
18	394361.42	2227050.27	Метод спутниковых геодезических измерений (определений)	0.10	—
19	394325.79	2227050.49	Метод спутниковых геодезических измерений (определений)	0.10	—
20	394325.85	2227059.50	Метод спутниковых геодезических измерений (определений)	0.10	—
21	394361.38	2227059.26	Метод спутниковых геодезических измерений (определений)	0.10	—
22	394361.32	2227070.91	Метод спутниковых геодезических измерений (определений)	0.10	—
23	394341.95	2227070.23	Метод спутниковых геодезических измерений (определений)	0.10	—
24	394344.52	2227146.71	Метод спутниковых геодезических измерений (определений)	0.10	—
25	393711.00	2227145.14	Метод спутниковых геодезических измерений (определений)	0.10	—

26	393706.49	2227305.27	Геодезический метод	7.50	–
27	393722.44	2227582.65	Геодезический метод	7.50	–
28	393744.56	2227578.47	Геодезический метод	7.50	–
29	393756.25	2227580.24	Геодезический метод	7.50	–
30	393784.81	2227584.97	Геодезический метод	7.50	–
31	393806.25	2227630.91	Геодезический метод	7.50	–
32	393813.24	2227660.28	Геодезический метод	7.50	–
33	393812.37	2227676.10	Геодезический метод	7.50	–
34	394044.33	2227953.51	Геодезический метод	7.50	–
35	394048.15	2228561.29	Геодезический метод	7.50	–
36	394052.04	2229228.74	Геодезический метод	7.50	–
37	394054.41	2229621.91	Геодезический метод	7.50	–
38	394035.89	2229617.57	Метод спутниковых геодезических измерений (определений)	0.10	–
39	394036.13	2229666.59	Метод спутниковых геодезических измерений (определений)	0.10	–
40	394036.25	2229689.28	Метод спутниковых геодезических измерений (определений)	0.10	–
41	394036.36	2229711.96	Метод спутниковых геодезических измерений (определений)	0.10	–
42	394036.47	2229734.64	Метод спутниковых геодезических измерений (определений)	0.10	–
43	394036.58	2229757.33	Метод спутниковых геодезических измерений (определений)	0.10	–
44	394036.70	2229780.02	Метод спутниковых геодезических измерений (определений)	0.10	–
45	394036.81	2229802.71	Метод спутниковых геодезических измерений (определений)	0.10	–
46	394036.92	2229825.40	Метод спутниковых геодезических измерений (определений)	0.10	–
47	394037.03	2229848.12	Метод спутниковых геодезических измерений (определений)	0.10	–
48	394037.15	2229870.77	Метод спутниковых геодезических измерений (определений)	0.10	–
49	394037.26	2229893.46	Метод спутниковых геодезических измерений (определений)	0.10	–
50	394037.37	2229916.15	Метод спутниковых геодезических измерений (определений)	0.10	–
51	394037.49	2229938.84	Метод спутниковых геодезических измерений (определений)	0.10	–
52	394037.60	2229961.53	Метод спутниковых геодезических измерений (определений)	0.10	–
53	394037.71	2229984.22	Метод спутниковых геодезических измерений (определений)	0.10	–
54	394037.82	2230006.90	Метод спутниковых геодезических измерений (определений)	0.10	–
55	394037.94	2230029.59	Метод спутниковых геодезических измерений (определений)	0.10	–
56	394038.05	2230052.28	Метод спутниковых геодезических измерений (определений)	0.10	–
57	394038.16	2230074.97	Метод спутниковых геодезических измерений (определений)	0.10	–
58	394038.27	2230097.65	Метод спутниковых геодезических измерений (определений)	0.10	–
59	394038.39	2230120.34	Метод спутниковых геодезических измерений (определений)	0.10	–
60	394038.50	2230143.03	Метод спутниковых геодезических измерений (определений)	0.10	–
61	394038.61	2230165.72	Метод спутниковых геодезических измерений (определений)	0.10	–
62	394038.91	2230225.54	Метод спутниковых геодезических измерений (определений)	0.10	–
63	394046.05	2230233.01	Метод спутниковых геодезических измерений (определений)	0.10	–
64	394064.55	2230252.36	Метод спутниковых геодезических измерений (определений)	0.10	–
65	394083.05	2230271.71	Метод спутниковых геодезических измерений (определений)	0.10	–

66	394101.54	2230291.06	Метод спутниковых геодезических измерений (определений)	0.10	–
67	394118.74	2230309.06	Метод спутниковых геодезических измерений (определений)	0.10	–
68	394120.04	2230310.42	Метод спутниковых геодезических измерений (определений)	0.10	–
69	394138.54	2230329.78	Метод спутниковых геодезических измерений (определений)	0.10	–
70	394157.05	2230349.13	Метод спутниковых геодезических измерений (определений)	0.10	–
71	394178.82	2230371.92	Метод спутниковых геодезических измерений (определений)	0.10	–
72	394184.08	2230377.42	Метод спутниковых геодезических измерений (определений)	0.10	–
73	394141.02	2230386.41	Метод спутниковых геодезических измерений (определений)	0.10	–
74	394131.77	2230388.34	Метод спутниковых геодезических измерений (определений)	0.10	–
75	394088.72	2230397.33	Метод спутниковых геодезических измерений (определений)	0.10	–
76	394030.11	2230409.57	Метод спутниковых геодезических измерений (определений)	0.10	–
77	394011.96	2230413.35	Метод спутниковых геодезических измерений (определений)	0.10	–
78	393971.50	2230421.80	Метод спутниковых геодезических измерений (определений)	0.10	–
79	393972.97	2230428.23	Метод спутниковых геодезических измерений (определений)	0.10	–
80	393991.76	2230510.58	Метод спутниковых геодезических измерений (определений)	0.10	–
81	393978.52	2230513.41	Метод спутниковых геодезических измерений (определений)	0.10	–
82	393955.05	2230518.42	Метод спутниковых геодезических измерений (определений)	0.10	–
83	393931.57	2230523.44	Метод спутниковых геодезических измерений (определений)	0.10	–
84	393908.10	2230528.46	Метод спутниковых геодезических измерений (определений)	0.10	–
85	393884.62	2230533.47	Метод спутниковых геодезических измерений (определений)	0.10	–
86	393861.15	2230538.49	Метод спутниковых геодезических измерений (определений)	0.10	–
87	393846.63	2230541.58	Метод спутниковых геодезических измерений (определений)	0.10	–
88	393837.68	2230543.50	Метод спутниковых геодезических измерений (определений)	0.10	–
89	393814.20	2230548.52	Метод спутниковых геодезических измерений (определений)	0.10	–
90	393790.73	2230553.54	Метод спутниковых геодезических измерений (определений)	0.10	–
91	393767.25	2230558.55	Метод спутниковых геодезических измерений (определений)	0.10	–
92	393743.78	2230563.57	Метод спутниковых геодезических измерений (определений)	0.10	–
93	393739.19	2230564.55	Метод спутниковых геодезических измерений (определений)	0.10	–
94	393719.32	2230568.37	Метод спутниковых геодезических измерений (определений)	0.10	–
95	393695.05	2230573.04	Метод спутниковых геодезических измерений (определений)	0.10	–
96	393694.11	2230573.22	Метод спутниковых геодезических измерений (определений)	0.10	–
97	393670.78	2230577.71	Метод спутниковых геодезических измерений (определений)	0.10	–
98	393667.86	2230578.27	Метод спутниковых геодезических измерений (определений)	0.10	–
99	393646.50	2230582.39	Метод спутниковых геодезических измерений (определений)	0.10	–

100	393635.99	2230584.41	Метод спутниковых геодезических измерений (определений)	0.10	–
101	393622.23	2230587.08	Метод спутниковых геодезических измерений (определений)	0.10	–
102	393604.16	2230590.59	Метод спутниковых геодезических измерений (определений)	0.10	–
103	393597.96	2230591.75	Метод спутниковых геодезических измерений (определений)	0.10	–
104	393594.57	2230592.38	Метод спутниковых геодезических измерений (определений)	0.10	–
105	393573.83	2230597.19	Метод спутниковых геодезических измерений (определений)	0.10	–
106	393572.36	2230597.53	Метод спутниковых геодезических измерений (определений)	0.10	–
107	393549.73	2230602.78	Метод спутниковых геодезических измерений (определений)	0.10	–
108	393540.57	2230604.90	Метод спутниковых геодезических измерений (определений)	0.10	–
109	393525.63	2230608.37	Метод спутниковых геодезических измерений (определений)	0.10	–
110	393508.79	2230612.27	Метод спутниковых геодезических измерений (определений)	0.10	–
111	393501.52	2230613.95	Метод спутниковых геодезических измерений (определений)	0.10	–
112	393482.31	2230618.41	Метод спутниковых геодезических измерений (определений)	0.10	–
113	393478.13	2230619.38	Метод спутниковых геодезических измерений (определений)	0.10	–
114	393477.44	2230619.54	Метод спутниковых геодезических измерений (определений)	0.10	–
115	393458.78	2230624.19	Метод спутниковых геодезических измерений (определений)	0.10	–
116	393460.14	2230659.94	Метод спутниковых геодезических измерений (определений)	0.10	–
117	393460.83	2230678.08	Метод спутниковых геодезических измерений (определений)	0.10	–
118	393461.74	2230701.65	Метод спутниковых геодезических измерений (определений)	0.10	–
119	393462.71	2230727.23	Метод спутниковых геодезических измерений (определений)	0.10	–
120	393463.66	2230752.81	Метод спутниковых геодезических измерений (определений)	0.10	–
121	393464.64	2230778.39	Метод спутниковых геодезических измерений (определений)	0.10	–
122	393465.60	2230803.97	Метод спутниковых геодезических измерений (определений)	0.10	–
123	393467.87	2230863.77	Метод спутниковых геодезических измерений (определений)	0.10	–
124	393470.25	2230926.50	Метод спутниковых геодезических измерений (определений)	0.10	–
125	393472.55	2230986.96	Метод спутниковых геодезических измерений (определений)	0.10	–
126	393473.48	2231011.44	Картометрический метод	5.00	–
127	393480.37	2231193.20	Картометрический метод	5.00	–
128	393479.23	2231193.52	Метод спутниковых геодезических измерений (определений)	0.10	–
129	393465.55	2231197.18	Метод спутниковых геодезических измерений (определений)	0.10	–
130	393415.13	2231211.39	Картометрический метод	5.00	–
131	393407.56	2231213.52	Геодезический метод	0.20	–
132	393344.75	2231231.20	Метод спутниковых геодезических измерений (определений)	0.10	–
133	393315.38	2231239.48	Метод спутниковых геодезических измерений (определений)	0.10	–
134	393288.70	2231246.99	Метод спутниковых геодезических измерений (определений)	0.10	–
135	393263.81	2231254.00	Метод спутниковых геодезических измерений (определений)	0.10	–

136	393238.92	2231261.01	Метод спутниковых геодезических измерений (определений)	0.10	–
137	393214.03	2231268.02	Метод спутниковых геодезических измерений (определений)	0.10	–
138	393189.10	2231275.04	Метод спутниковых геодезических измерений (определений)	0.10	–
139	393166.71	2231281.35	Метод спутниковых геодезических измерений (определений)	0.10	–
140	393165.18	2231281.78	Метод спутниковых геодезических измерений (определений)	0.10	–
141	393160.07	2231283.23	Метод спутниковых геодезических измерений (определений)	0.10	–
142	393146.08	2231287.20	Метод спутниковых геодезических измерений (определений)	0.10	–
143	393140.26	2231335.46	Метод спутниковых геодезических измерений (определений)	0.10	–
144	393133.89	2231350.52	Метод спутниковых геодезических измерений (определений)	0.10	–
145	393131.11	2231357.09	Метод спутниковых геодезических измерений (определений)	0.10	–
146	393129.45	2231375.39	Метод спутниковых геодезических измерений (определений)	0.10	–
147	393134.00	2231389.56	Метод спутниковых геодезических измерений (определений)	0.10	–
148	393136.94	2231398.69	Метод спутниковых геодезических измерений (определений)	0.10	–
149	393139.43	2231410.34	Метод спутниковых геодезических измерений (определений)	0.10	–
150	393129.91	2231413.45	Геодезический метод	0.30	–
151	393046.23	2231437.19	Геодезический метод	0.30	–
152	393044.60	2231431.68	Геодезический метод	0.30	–
153	393070.10	2231426.00	Геодезический метод	0.30	–
154	393092.00	2231419.50	Геодезический метод	0.30	–
155	393081.70	2231399.00	Геодезический метод	0.30	–
156	393066.40	2231393.20	Геодезический метод	0.30	–
157	393070.40	2231385.50	Геодезический метод	0.30	–
158	393060.70	2231378.30	Геодезический метод	0.30	–
159	393068.50	2231373.70	Геодезический метод	0.30	–
160	393055.90	2231365.50	Геодезический метод	0.30	–
161	393061.00	2231360.90	Геодезический метод	0.30	–
162	393051.30	2231353.70	Геодезический метод	0.30	–
163	393022.00	2231341.50	Геодезический метод	0.30	–
164	393011.80	2231325.30	Геодезический метод	0.30	–
165	393017.30	2231292.60	Геодезический метод	0.30	–
166	393010.10	2231277.80	Геодезический метод	0.30	–
167	392938.19	2231178.78	Геодезический метод	0.30	–
168	392789.47	2231096.11	Картометрический метод	5.00	–
169	392743.37	2231063.46	Картометрический метод	5.00	–
170	392780.47	2230971.02	Картометрический метод	5.00	–
171	392794.31	2230921.76	Картометрический метод	5.00	–
172	392802.61	2230878.03	Геодезический метод	0.10	–
173	392799.29	2230843.72	Геодезический метод	0.10	–
174	392789.10	2230835.55	Геодезический метод	0.10	–
175	392763.60	2230815.09	Геодезический метод	0.10	–
176	392739.49	2230795.74	Геодезический метод	0.10	–
177	392718.13	2230778.61	Геодезический метод	0.10	–
178	392696.63	2230761.36	Геодезический метод	0.10	–
179	392662.56	2230767.84	Геодезический метод	0.10	–
180	392633.09	2230773.45	Геодезический метод	0.10	–
181	392603.62	2230779.05	Геодезический метод	0.10	–
182	392574.15	2230784.66	Геодезический метод	0.10	–
183	392544.68	2230790.27	Геодезический метод	0.10	–
184	392515.20	2230795.87	Геодезический метод	0.10	–
185	392485.73	2230801.48	Геодезический метод	0.10	–
186	392456.26	2230807.09	Геодезический метод	0.10	–
187	392426.79	2230812.69	Геодезический метод	0.10	–
188	392397.32	2230818.30	Геодезический метод	0.10	–

189	392376.28	2230822.30	Геодезический метод	0.10	–
190	392246.92	2230844.94	Геодезический метод	0.10	–
191	392247.42	2230836.22	Картометрический метод	5.00	–
192	392108.54	2230863.74	Картометрический метод	5.00	–
193	391973.23	2230896.94	Картометрический метод	5.00	–
194	391743.20	2230946.65	Картометрический метод	5.00	–
195	391742.66	2230955.29	Геодезический метод	0.10	–
196	391742.76	2231030.51	Геодезический метод	0.10	–
197	391742.81	2231070.13	Геодезический метод	0.10	–
198	391742.86	2231103.88	Геодезический метод	0.10	–
199	391742.91	2231137.63	Геодезический метод	0.10	–
200	391742.99	2231198.32	Геодезический метод	0.10	–
201	391743.00	2231215.61	Геодезический метод	0.10	–
202	391743.12	2231306.27	Геодезический метод	0.10	–
203	391743.13	2231310.16	Геодезический метод	0.10	–
204	391732.07	2231334.32	Геодезический метод	0.10	–
205	391719.57	2231361.63	Геодезический метод	0.10	–
206	391707.08	2231388.93	Геодезический метод	0.10	–
207	391694.58	2231416.24	Геодезический метод	0.10	–
208	391682.08	2231443.55	Геодезический метод	0.10	–
209	391669.58	2231470.85	Геодезический метод	0.10	–
210	391667.09	2231476.30	Геодезический метод	0.10	–
211	391655.34	2231497.27	Геодезический метод	0.10	–
212	391640.68	2231523.45	Геодезический метод	0.10	–
213	391626.00	2231549.64	Геодезический метод	0.10	–
214	391613.14	2231572.60	Геодезический метод	0.10	–
215	391611.16	2231575.74	Геодезический метод	0.10	–
216	391595.08	2231601.21	Геодезический метод	0.10	–
217	391578.46	2231627.55	Геодезический метод	0.10	–
218	391555.20	2231664.42	Геодезический метод	0.10	–
219	391530.77	2231703.14	Геодезический метод	0.10	–
220	391514.57	2231728.81	Геодезический метод	0.10	–
221	391498.51	2231754.27	Геодезический метод	0.10	–
222	391478.56	2231785.89	Геодезический метод	0.10	–
223	391462.55	2231811.26	Геодезический метод	0.10	–
224	391446.54	2231836.63	Геодезический метод	0.10	–
225	391407.51	2231898.49	Метод спутниковых геодезических измерений (определений)	0.10	–
226	391415.55	2231903.09	Метод спутниковых геодезических измерений (определений)	0.10	–
227	391411.54	2231917.61	Картометрический метод	5.00	–
228	391362.50	2231902.21	Метод спутниковых геодезических измерений (определений)	0.10	–
229	391359.77	2231901.34	Картометрический метод	5.00	–
230	391277.40	2231875.38	Картометрический метод	5.00	–
231	391271.21	2231873.11	Картометрический метод	5.00	–
232	391221.89	2231855.07	Картометрический метод	5.00	–
233	391167.44	2231831.51	Картометрический метод	5.00	–
234	391131.09	2231815.79	Картометрический метод	5.00	–
235	391077.14	2231787.29	Картометрический метод	5.00	–
236	390995.03	2231738.85	Картометрический метод	5.00	–
237	390984.72	2231758.12	Картометрический метод	5.00	–
238	390979.74	2231765.07	Картометрический метод	5.00	–
239	390978.34	2231767.45	Картометрический метод	5.00	–
240	390970.97	2231802.65	Картометрический метод	5.00	–
241	390973.97	2231822.77	Картометрический метод	5.00	–
242	390970.22	2231839.58	Картометрический метод	5.00	–
243	390956.23	2231871.71	Картометрический метод	5.00	–
244	390927.77	2231938.25	Картометрический метод	5.00	–
245	390898.22	2232011.11	Картометрический метод	5.00	–
246	390852.90	2232103.98	Картометрический метод	5.00	–
247	390848.76	2232101.35	Картометрический метод	5.00	–
248	390842.96	2232097.67	Картометрический метод	5.00	–
249	390824.46	2232085.30	Картометрический метод	5.00	–
250	390815.77	2232079.10	Картометрический метод	5.00	–
251	390808.02	2232073.15	Картометрический метод	5.00	–

252	390802.75	2232068.87	Картометрический метод	5.00	–
253	390792.65	2232060.26	Картометрический метод	5.00	–
254	390772.31	2232042.15	Картометрический метод	5.00	–
255	390762.80	2232033.34	Картометрический метод	5.00	–
256	390748.11	2232019.31	Картометрический метод	5.00	–
257	390741.56	2232012.76	Картометрический метод	5.00	–
258	390731.73	2232002.11	Картометрический метод	5.00	–
259	390725.71	2231994.62	Геодезический метод	0.10	–
260	390688.94	2231952.47	Геодезический метод	0.10	–
261	390681.32	2231943.81	Геодезический метод	0.10	–
262	390645.27	2231975.50	Геодезический метод	0.10	–
263	390652.71	2231983.96	Геодезический метод	0.10	–
264	390678.28	2232013.44	Геодезический метод	0.10	–
265	390689.52	2232026.75	Геодезический метод	0.10	–
266	390706.33	2232045.75	Геодезический метод	0.10	–
267	390753.50	2232089.92	Геодезический метод	0.10	–
268	390769.04	2232103.28	Геодезический метод	0.10	–
269	390792.39	2232121.11	Геодезический метод	0.10	–
270	390799.97	2232142.71	Геодезический метод	0.10	–
271	390829.45	2232306.78	Метод спутниковых геодезических измерений (определений)	0.10	–
272	390793.25	2232301.43	Геодезический метод	0.10	–
273	390787.39	2232274.02	Геодезический метод	0.10	–
274	390781.98	2232264.41	Картометрический метод	5.00	–
275	390776.59	2232259.76	Картометрический метод	5.00	–
276	390764.45	2232253.67	Картометрический метод	5.00	–
277	390754.67	2232248.01	Картометрический метод	5.00	–
278	390743.81	2232234.83	Картометрический метод	5.00	–
279	390731.82	2232218.49	Картометрический метод	5.00	–
280	390721.45	2232199.01	Картометрический метод	5.00	–
281	390711.40	2232184.67	Картометрический метод	5.00	–
282	390701.81	2232165.99	Картометрический метод	5.00	–
283	390687.56	2232142.12	Картометрический метод	5.00	–
284	390678.68	2232128.58	Картометрический метод	5.00	–
285	390674.83	2232120.56	Картометрический метод	5.00	–
286	390671.57	2232115.72	Картометрический метод	5.00	–
287	390666.65	2232087.78	Картометрический метод	5.00	–
288	390662.89	2232074.71	Картометрический метод	5.00	–
289	390652.85	2232059.98	Картометрический метод	5.00	–
290	390647.95	2232044.13	Картометрический метод	5.00	–
291	390651.71	2232030.61	Картометрический метод	5.00	–
292	390638.41	2231981.32	Геодезический метод	0.20	–
293	390626.59	2231967.88	Геодезический метод	0.20	–
294	390601.51	2231939.35	Геодезический метод	0.20	–
295	390600.93	2231938.69	Геодезический метод	0.20	–
296	390600.14	2231937.79	Геодезический метод	0.20	–
297	390591.95	2231928.79	Геодезический метод	0.20	–
298	390583.28	2231919.71	Геодезический метод	0.20	–
299	390575.09	2231911.14	Геодезический метод	0.20	–
300	390565.55	2231901.39	Геодезический метод	0.20	–
301	390560.83	2231897.27	Геодезический метод	0.20	–
302	390554.49	2231891.13	Геодезический метод	0.20	–
303	390533.98	2231872.00	Геодезический метод	0.20	–
304	390521.91	2231860.82	Геодезический метод	0.20	–
305	390507.49	2231848.67	Геодезический метод	0.20	–
306	390499.75	2231842.93	Геодезический метод	0.20	–
307	390482.20	2231829.80	Геодезический метод	0.20	–
308	390476.30	2231825.60	Геодезический метод	0.20	–
309	390469.33	2231820.87	Геодезический метод	0.20	–
310	390460.36	2231816.65	Метод спутниковых геодезических измерений (определений)	0.10	–
311	390463.02	2231847.73	Метод спутниковых геодезических измерений (определений)	0.10	–
312	390418.40	2231850.28	Метод спутниковых геодезических измерений (определений)	0.10	–
313	390411.72	2231850.66	Картометрический метод	5.00	–
314	390411.23	2231786.61	Картометрический метод	5.00	–

315	390413.86	2231778.03	Геодезический метод	0.10	–
316	390412.88	2231755.44	Картометрический метод	5.00	–
317	390410.83	2231717.72	Картометрический метод	5.00	–
318	390410.41	2231710.09	Геодезический метод	0.10	–
319	390410.21	2231707.41	Геодезический метод	0.10	–
320	390408.02	2231677.30	Геодезический метод	0.10	–
321	390385.86	2231396.38	Геодезический метод	0.10	–
322	390385.27	2231392.91	Геодезический метод	0.10	–
323	390381.98	2231371.64	Геодезический метод	0.10	–
324	390383.46	2231352.24	Геодезический метод	0.10	–
325	390400.42	2231360.36	Метод спутниковых геодезических измерений (определений)	0.10	–
326	390412.33	2231364.65	Метод спутниковых геодезических измерений (определений)	0.10	–
327	390414.97	2231365.60	Метод спутниковых геодезических измерений (определений)	0.10	–
328	390425.31	2231361.24	Картометрический метод	5.00	–
329	390442.06	2231354.14	Картометрический метод	5.00	–
330	390444.90	2231352.39	Картометрический метод	5.00	–
331	390493.99	2231320.95	Картометрический метод	5.00	–
332	390533.00	2231308.27	Картометрический метод	5.00	–
333	390573.67	2231310.61	Картометрический метод	5.00	–
334	390617.97	2231308.26	Картометрический метод	5.00	–
335	390666.32	2231321.43	Картометрический метод	5.00	–
336	390715.02	2231282.01	Картометрический метод	5.00	–
337	390748.05	2231240.89	Картометрический метод	5.00	–
338	390735.65	2231152.12	Картометрический метод	5.00	–
339	390718.16	2231113.74	Картометрический метод	5.00	–
340	390676.78	2231081.63	Картометрический метод	5.00	–
341	390670.48	2231059.55	Картометрический метод	5.00	–
342	390666.16	2231026.72	Картометрический метод	5.00	–
343	390688.16	2230978.92	Картометрический метод	5.00	–
344	390724.89	2230924.05	Картометрический метод	5.00	–
345	390765.44	2230899.06	Картометрический метод	5.00	–
346	390783.01	2230879.61	Картометрический метод	5.00	–
347	390806.15	2230850.26	Картометрический метод	5.00	–
348	390827.35	2230815.86	Картометрический метод	5.00	–
349	390833.23	2230773.66	Картометрический метод	5.00	–
350	390820.21	2230738.42	Картометрический метод	5.00	–
351	390821.56	2230702.97	Картометрический метод	5.00	–
352	390835.25	2230655.85	Картометрический метод	5.00	–
353	390854.60	2230609.33	Картометрический метод	5.00	–
354	390886.87	2230559.36	Картометрический метод	5.00	–
355	390869.11	2230529.65	Картометрический метод	5.00	–
356	390850.95	2230506.96	Картометрический метод	5.00	–
357	390840.97	2230480.54	Картометрический метод	5.00	–
358	390840.10	2230456.12	Картометрический метод	5.00	–
359	390846.51	2230433.87	Картометрический метод	5.00	–
360	390834.30	2230378.94	Картометрический метод	5.00	–
361	390834.01	2230328.30	Картометрический метод	5.00	–
362	390845.85	2230299.42	Геодезический метод	0.10	–
363	390854.56	2230274.20	Геодезический метод	0.10	–
364	390866.07	2230255.86	Геодезический метод	0.10	–
365	390887.87	2230196.70	Геодезический метод	0.10	–
366	390889.25	2230165.39	Картометрический метод	5.00	–
367	390900.90	2230139.58	Картометрический метод	5.00	–
368	390915.13	2230117.62	Картометрический метод	5.00	–
369	390910.43	2230093.23	Картометрический метод	5.00	–
370	390914.21	2230068.44	Картометрический метод	5.00	–
71	390939.18	2230030.69	Картометрический метод	5.00	–
372	390926.43	2229956.38	Картометрический метод	5.00	–
373	390929.43	2229937.17	Картометрический метод	5.00	–
374	390925.00	2229916.53	Картометрический метод	5.00	–
375	390935.69	2229886.87	Картометрический метод	5.00	–
376	390951.40	2229874.03	Метод спутниковых геодезических измерений (определений)	0.10	–
377	390962.07	2229866.22	Метод спутниковых геодезических	0.10	–

			измерений (определений)		
378	390990.37	2229822.19	Метод спутниковых геодезических измерений (определений)	0.10	–
379	390999.36	2229798.62	Метод спутниковых геодезических измерений (определений)	0.10	–
380	391132.78	2229825.28	Картометрический метод	5.00	–
381	391143.79	2229805.67	Картометрический метод	5.00	–
382	391157.19	2229755.67	Картометрический метод	5.00	–
383	391146.43	2229699.77	Картометрический метод	5.00	–
384	391094.71	2229546.84	Метод спутниковых геодезических измерений (определений)	0.10	–
385	391090.62	2229536.03	Метод спутниковых геодезических измерений (определений)	0.10	–
386	391085.21	2229507.02	Метод спутниковых геодезических измерений (определений)	0.10	–
387	391082.99	2229495.07	Метод спутниковых геодезических измерений (определений)	0.10	–
388	391075.00	2229452.22	Метод спутниковых геодезических измерений (определений)	0.10	–
389	391073.02	2229441.59	Метод спутниковых геодезических измерений (определений)	0.10	–
390	391067.89	2229393.95	Метод спутниковых геодезических измерений (определений)	0.10	–
391	391064.50	2229362.55	Картометрический метод	5.00	–
392	391073.69	2229352.88	Метод спутниковых геодезических измерений (определений)	0.10	–
393	391150.34	2229351.65	Метод спутниковых геодезических измерений (определений)	0.10	–
394	391181.56	2229351.16	Метод спутниковых геодезических измерений (определений)	0.10	–
395	391212.45	2229350.66	Метод спутниковых геодезических измерений (определений)	0.10	–
396	391243.34	2229350.17	Метод спутниковых геодезических измерений (определений)	0.10	–
397	391274.22	2229349.67	Метод спутниковых геодезических измерений (определений)	0.10	–
398	391305.11	2229349.18	Метод спутниковых геодезических измерений (определений)	0.10	–
399	391325.17	2229348.86	Метод спутниковых геодезических измерений (определений)	0.10	–
400	391338.49	2229357.74	Метод спутниковых геодезических измерений (определений)	0.10	–
401	391355.93	2229369.35	Геодезический метод	7.50	–
402	391464.42	2229386.41	Геодезический метод	7.50	–
403	391730.95	2229402.59	Геодезический метод	7.50	–
404	391811.25	2229398.30	Геодезический метод	7.50	–
405	391988.08	2229427.31	Геодезический метод	7.50	–
406	392101.70	2229400.82	Геодезический метод	7.50	–
407	392165.77	2229379.46	Геодезический метод	7.50	–
408	392263.15	2229419.58	Геодезический метод	7.50	–
409	392414.67	2229387.96	Геодезический метод	7.50	–
410	392592.30	2229332.43	Геодезический метод	7.50	–
411	392735.12	2229312.22	Геодезический метод	7.50	–
412	392803.88	2228449.05	Геодезический метод	7.50	–
413	392821.07	2228285.29	Геодезический метод	7.50	–
414	392842.03	2228134.14	Геодезический метод	7.50	–
415	392881.09	2228053.52	Геодезический метод	7.50	–
416	392731.31	2227977.44	Геодезический метод	7.50	–
417	392636.55	2227937.20	Геодезический метод	7.50	–
418	392506.07	2227930.80	Геодезический метод	7.50	–
419	392444.35	2227957.00	Геодезический метод	7.50	–
420	392378.73	2227988.39	Геодезический метод	7.50	–
421	392269.59	2227991.13	Геодезический метод	7.50	–
422	391983.39	2227936.96	Геодезический метод	7.50	–
423	391985.02	2227924.84	Геодезический метод	7.50	–
424	391988.83	2227892.16	Геодезический метод	7.50	–
425	391993.83	2227719.22	Геодезический метод	7.50	–

426	391994.55	2227694.49	Геодезический метод	7.50	–
427	392033.35	2227501.58	Геодезический метод	7.50	–
428	392066.94	2227451.32	Геодезический метод	7.50	–
429	392169.62	2227343.78	Геодезический метод	7.50	–
430	392201.79	2227298.49	Геодезический метод	7.50	–
431	392178.71	2227296.25	Геодезический метод	7.50	–
432	392170.28	2227242.92	Геодезический метод	7.50	–
433	391978.66	2227087.65	Геодезический метод	7.50	–
434	392056.07	2227049.99	Геодезический метод	7.50	–
435	392055.70	2226936.86	Геодезический метод	7.50	–
436	392062.71	2226923.31	Геодезический метод	7.50	–
437	392063.90	2226905.11	Геодезический метод	7.50	–
438	392112.92	2226821.40	Геодезический метод	7.50	–
439	392169.30	2226763.54	Геодезический метод	7.50	–
440	392216.76	2226753.38	Геодезический метод	7.50	–
441	392231.82	2226594.68	Геодезический метод	7.50	–
442	392248.91	2226572.26	Геодезический метод	7.50	–
443	392308.14	2226561.03	Геодезический метод	7.50	–
444	392305.02	2226477.10	Геодезический метод	7.50	–
445	392304.85	2226462.64	Геодезический метод	7.50	–
446	392307.82	2226442.04	Геодезический метод	7.50	–
447	392321.51	2226420.34	Геодезический метод	7.50	–
448	392438.10	2226340.60	Геодезический метод	7.50	–
449	392531.96	2226325.69	Геодезический метод	7.50	–
450	392589.61	2226328.49	Геодезический метод	7.50	–
451	392592.59	2226299.50	Геодезический метод	7.50	–
452	392473.78	2226227.29	Геодезический метод	7.50	–
453	392298.42	2226149.11	Геодезический метод	7.50	–
454	392331.07	2226000.50	Геодезический метод	2.50	–
455	392399.01	2226019.90	Геодезический метод	2.50	–
456	392593.12	2226095.56	Геодезический метод	2.50	–
457	392610.58	2225874.30	Геодезический метод	2.50	–
458	392645.51	2225695.74	Геодезический метод	2.50	–
459	392385.41	2225653.09	Геодезический метод	2.50	–
460	392283.26	2225620.60	Геодезический метод	0.10	–
461	392241.68	2225654.60	Геодезический метод	0.10	–
462	392238.84	2225639.41	Геодезический метод	0.10	–
463	392237.48	2225559.76	Геодезический метод	0.10	–
464	392236.84	2225541.75	Геодезический метод	0.10	–
465	392222.17	2225544.45	Картометрический метод	5.00	–
466	392233.85	2225542.30	Картометрический метод	5.00	–
465	392222.17	2225544.45	Картометрический метод	5.00	–
467	392188.06	2225524.82	Картометрический метод	5.00	–
468	392172.38	2225329.59	Картометрический метод	5.00	–
469	392201.74	2225304.60	Картометрический метод	5.00	–
470	392215.01	2225293.30	Картометрический метод	5.00	–
471	392243.97	2225238.52	Картометрический метод	5.00	–
472	392220.51	2225175.64	Картометрический метод	5.00	–
473	392218.14	2225169.28	Картометрический метод	5.00	–
474	392235.74	2225084.53	Картометрический метод	5.00	–
475	392268.16	2225041.83	Картометрический метод	5.00	–
476	392274.70	2225033.22	Картометрический метод	5.00	–
477	392300.89	2224998.73	Картометрический метод	5.00	–
478	392319.47	2224940.66	Картометрический метод	5.00	–
479	392350.81	2224842.66	Картометрический метод	5.00	–
480	392294.22	2224813.57	Картометрический метод	5.00	–
481	392294.18	2224695.05	Картометрический метод	5.00	–
482	392427.08	2224718.63	Картометрический метод	5.00	–
483	392405.03	2224707.22	Метод спутниковых геодезических измерений (определений)	0.10	–
484	392359.68	2224622.71	Метод спутниковых геодезических измерений (определений)	0.10	–
485	392394.14	2224495.63	Метод спутниковых геодезических измерений (определений)	0.10	–
486	392423.78	2224448.78	Метод спутниковых геодезических измерений (определений)	0.10	–
487	392479.59	2224433.87	Метод спутниковых геодезических	0.10	–

			измерений (определений)		
488	392493.85	2224436.53	Метод спутниковых геодезических измерений (определений)	0.10	–
489	392596.96	2224054.77	Метод спутниковых геодезических измерений (определений)	0.10	–
490	392630.74	2224047.87	Метод спутниковых геодезических измерений (определений)	0.10	–
491	392723.00	2224039.67	Метод спутниковых геодезических измерений (определений)	0.10	–
492	392786.76	2224040.91	Метод спутниковых геодезических измерений (определений)	0.10	–
493	392858.02	2224048.40	Метод спутниковых геодезических измерений (определений)	0.10	–
494	392936.78	2224053.39	Метод спутниковых геодезических измерений (определений)	0.10	–
495	393034.16	2224057.47	Метод спутниковых геодезических измерений (определений)	0.10	–
496	393096.20	2224060.07	Метод спутниковых геодезических измерений (определений)	0.10	–
497	393149.44	2224071.95	Метод спутниковых геодезических измерений (определений)	0.10	–
498	393226.13	2224122.42	Метод спутниковых геодезических измерений (определений)	0.10	–
499	393262.33	2224131.43	Метод спутниковых геодезических измерений (определений)	0.10	–
500	393287.90	2224142.50	Метод спутниковых геодезических измерений (определений)	0.10	–
501	393299.67	2224153.37	Метод спутниковых геодезических измерений (определений)	0.10	–
502	393301.69	2224155.22	Метод спутниковых геодезических измерений (определений)	0.10	–
503	393314.31	2224166.76	Метод спутниковых геодезических измерений (определений)	0.10	–
504	393380.05	2224203.70	Метод спутниковых геодезических измерений (определений)	0.10	–
505	393442.75	2224214.62	Геодезический метод	2.50	–
506	393726.83	2224356.28	Геодезический метод	2.50	–
507	393731.77	2224331.09	Геодезический метод	2.50	–
508	393740.39	2224321.20	Геодезический метод	2.50	–
509	393807.89	2224341.85	Геодезический метод	2.50	–
510	393870.97	2224349.23	Геодезический метод	2.50	–
511	393945.01	2224306.04	Геодезический метод	2.50	–
512	394002.08	2224297.49	Геодезический метод	2.50	–
513	394055.94	2224268.59	Геодезический метод	2.50	–
514	394097.68	2224267.53	Геодезический метод	2.50	–
515	394057.73	2224238.98	Геодезический метод	2.50	–
516	393993.87	2224179.74	Геодезический метод	2.50	–
517	393939.29	2224114.80	Геодезический метод	2.50	–
518	393883.29	2224086.25	Геодезический метод	2.50	–
519	393760.93	2224061.97	Геодезический метод	2.50	–
520	393565.44	2223937.78	Геодезический метод	2.50	–
521	393558.28	2223886.39	Геодезический метод	2.50	–
522	393594.33	2223811.16	Геодезический метод	2.50	–
523	393602.18	2223743.18	Геодезический метод	2.50	–
524	393592.34	2223724.72	Геодезический метод	2.50	–
525	393561.17	2223717.50	Геодезический метод	2.50	–
526	393531.20	2223730.83	Геодезический метод	2.50	–
527	393388.60	2223871.12	Геодезический метод	2.50	–
528	393346.53	2223878.43	Геодезический метод	2.50	–
529	393159.11	2223863.63	Геодезический метод	2.50	–
530	393037.12	2223854.01	Геодезический метод	2.50	–
531	393062.75	2223274.96	Геодезический метод	2.50	–
532	393130.64	2223268.62	Геодезический метод	2.50	–
533	393290.51	2223242.84	Геодезический метод	2.50	–
534	393608.80	2223274.18	Геодезический метод	2.50	–
535	393631.73	2223218.78	Геодезический метод	2.50	–
536	393528.95	2223231.72	Геодезический метод	2.50	–

537	393373.31	2223212.92	Геодезический метод	2.50	–
538	393271.74	2223214.28	Геодезический метод	2.50	–
539	393156.34	2223233.65	Геодезический метод	2.50	–
540	393071.39	2223235.34	Геодезический метод	2.50	–
541	392987.92	2223223.54	Геодезический метод	2.50	–
542	392786.73	2223179.40	Геодезический метод	2.50	–
543	392797.74	2222874.06	Геодезический метод	2.50	–
544	392737.94	2222830.67	Геодезический метод	2.50	–
545	392696.56	2222782.14	Геодезический метод	2.50	–
546	392700.84	2222705.08	Геодезический метод	2.50	–
547	392733.25	2222619.41	Геодезический метод	2.50	–
548	392808.93	2222615.80	Геодезический метод	2.50	–
549	392854.62	2222625.24	Геодезический метод	2.50	–
550	392913.58	2222628.78	Геодезический метод	2.50	–
551	392966.34	2222645.89	Геодезический метод	2.50	–
552	393027.95	2222660.35	Геодезический метод	2.50	–
553	393079.97	2222640.88	Геодезический метод	2.50	–
554	393161.56	2222496.16	Геодезический метод	2.50	–
555	393296.95	2222506.59	Геодезический метод	2.50	–
556	393388.30	2222501.58	Геодезический метод	2.50	–
557	393401.83	2222583.64	Геодезический метод	2.50	–
558	393548.71	2222615.08	Геодезический метод	2.50	–
559	393736.65	2222670.90	Геодезический метод	2.50	–
560	394109.27	2222849.28	Геодезический метод	2.50	–
1	394678.85	2222993.54	Геодезический метод	2.50	–

3. Сведения о характерных точках части (частей) границы объекта

Обозначение характерных точек части границы	Координаты, м		Метод определения координат характерной точки	Средняя квадратическая погрешность положения характерной точки (M _t), м	Описание обозначения точки на местности (при наличии)
	X	Y			
1	2	3	4	5	6
–	–	–	–	–	–



Наименование земельного участка и обозначение:

— граница земельного участка

— границы по кадастровому делению земельного участка

Масштаб 1:18 000



Подпись: *С.А. Травкина* Д.В. Дата: 28.09.2022

Место подписания: *С.А. Травкина* Д.В. Место подписания: *С.А. Травкина* Д.В.



Масштаб 1:5000

Исходящие условные линии в обобщении:

- граница земельного участка
- граница муниципального образования Краснодарский край/г. Краснодар
- граница муниципального района Пятигорский округ
- граница земельного участка




Подпись: *И.И. Ионов* Ионов И.И. Дата: 28.09.2022

Место для печати и скрепления: *И.И. Ионов* Ионов И.И. Место для печати и скрепления: *И.И. Ионов* Ионов И.И.

Рисунок 4

План границ объекта (Водоотводный канал 2)

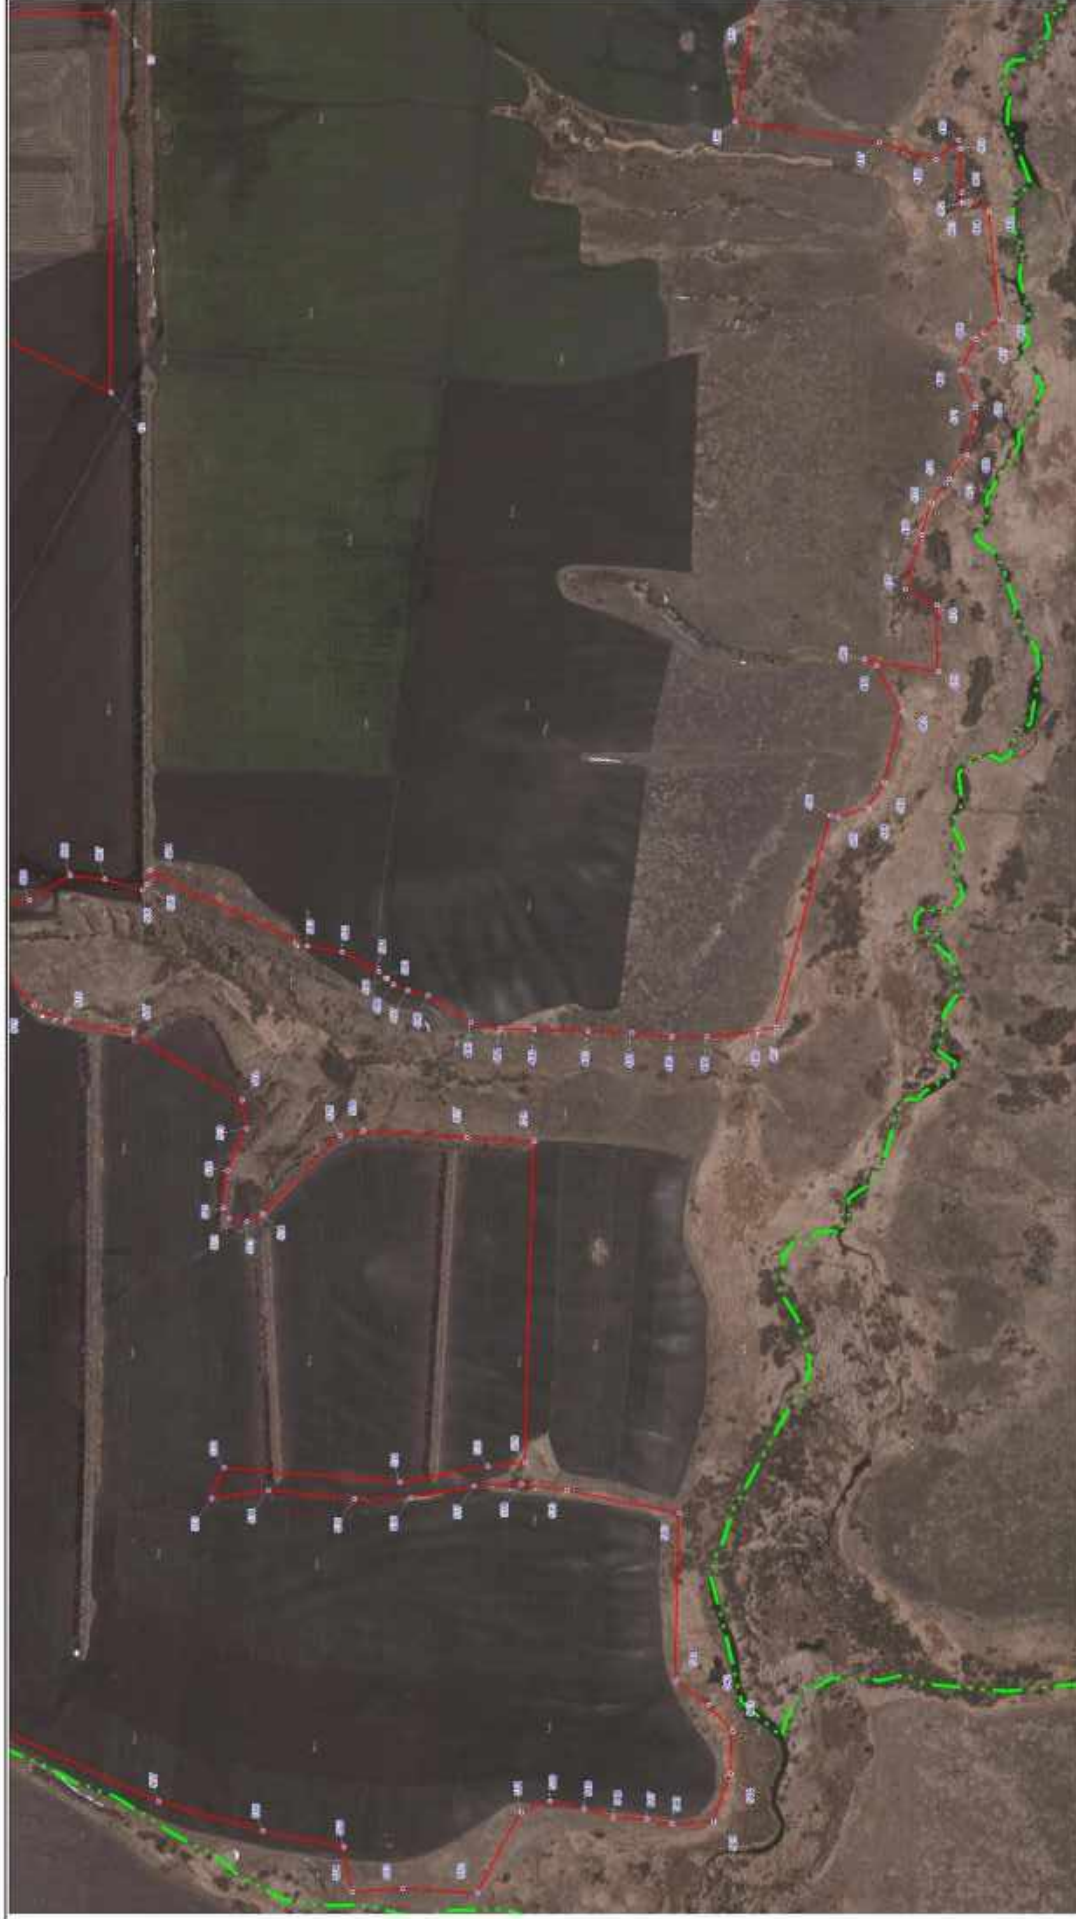

Масштаб 1:10000

Исходные данные: плановый объект

- граница объекта
- граница участка
- граница участка
- граница участка



Подпись: _____ Дата: 29.09.2022

Место: _____



Нормативное условие: план области:
 граница существующей территории
 — граница существующей территории
 — граница существующей территории

Масштаб: 1:1000



Підпіс: _____ Дата: 29.07.2022

Міністэрства прыродных рэсурсаў і аховы навакольнага асяроддзя Рэспублікі Беларусь




1 • **Классификация и терминология**



Ma se poi ci teniamo da fare il più possibile, non ci teniamo a fare il più possibile, perché abbiamo



Исполнение: устный, план, область:
 граница: высшей лист
 1 - территория, точка граница, высшей лист

Максимум 1:100



Получено: 20.02.2022

Министерство природных ресурсов и охраны окружающей среды Республики Беларусь

Рисунок 4

План границ области (Выпускной лист 6)



Исполнитель: Удмуртская область
г. Ижевск

- граница населенного пункта
- граница муниципального образования Бессоновский сельсовет
- граница муниципального района Бессоновский район
- граница территории

Масштаб 1:4500



Исполнитель: Удмуртская область
г. Ижевск

Масштаб 1:4500
Дата: 29.06.2022

ОПИСАНИЕ МЕСТОПОЛОЖЕНИЯ ГРАНИЦ

Граница населенного пункта п. Десятая Артель Бессоновского района Пензенской области

(наименование объекта, местоположение границ которого описано (далее - объект))

Раздел 1

Сведения об объекте		
№ п/п	Характеристики объекта	Описание характеристик
1	2	3
1	Местоположение объекта	Пензенская область, Бессоновский район, п. Десятая Артель
2	Площадь объекта +/- величина погрешности определения площади (Р+/- Дельта Р)	840263 кв.м ± 14503 кв.м
3	Иные характеристики объекта	—

Раздел 2

Сведения о местоположении границ объекта					
1. Система координат МСК-58, зона 2					
2. Сведения о характерных точках границ объекта					
Обозначение характерных точек границ	Координаты, м		Метод определения координат характерной точки	Средняя квадратическая погрешность положения характерной точки (M _t), м	Описание обозначения точки на местности (при наличии)
	X	Y			
1	2	3	4	5	6
1	390539.70	2233184.81	Картометрический метод	5.00	—
2	390650.15	2233286.33	Картометрический метод	5.00	—
3	390635.59	2233382.97	Картометрический метод	5.00	—
4	390609.30	2233386.47	Картометрический метод	5.00	—
5	390598.96	2233425.05	Картометрический метод	5.00	—
6	390583.77	2233472.47	Картометрический метод	5.00	—
7	390568.25	2233530.62	Картометрический метод	5.00	—
8	390574.66	2233593.61	Картометрический метод	5.00	—
9	390585.61	2233643.57	Картометрический метод	5.00	—
10	390574.06	2233703.77	Картометрический метод	5.00	—
11	390550.32	2233724.72	Картометрический метод	5.00	—
12	390533.37	2233774.94	Картометрический метод	5.00	—
13	390482.90	2233820.19	Картометрический метод	5.00	—
14	390470.15	2233858.85	Картометрический метод	5.00	—
15	390474.50	2233892.07	Картометрический метод	5.00	—
16	390508.77	2233906.50	Картометрический метод	5.00	—
17	390545.58	2233945.27	Картометрический метод	5.00	—
18	390554.72	2233968.66	Картометрический метод	5.00	—
19	390544.70	2233996.52	Картометрический метод	5.00	—
20	390513.36	2234116.01	Картометрический метод	5.00	—
21	390510.61	2234131.61	Картометрический метод	5.00	—
22	390438.94	2234135.22	Геодезический метод	2.50	—
23	390376.80	2234135.23	Геодезический метод	2.50	—
24	390320.97	2234132.57	Картометрический метод	5.00	—
25	390293.20	2234118.90	Картометрический метод	5.00	—
26	390270.46	2234105.99	Картометрический метод	5.00	—
27	390256.40	2234094.56	Картометрический метод	5.00	—
28	390247.00	2234078.39	Картометрический метод	5.00	—
29	390247.17	2234069.41	Картометрический метод	5.00	—
30	390250.98	2234055.53	Картометрический метод	5.00	—
31	390252.85	2234035.84	Картометрический метод	5.00	—
32	390244.21	2233997.22	Картометрический метод	5.00	—
33	390229.41	2233973.19	Картометрический метод	5.00	—
34	390192.25	2233950.68	Картометрический метод	5.00	—
35	390180.44	2233942.49	Картометрический метод	5.00	—


36	390186.90	2233922.64	Картометрический метод	5.00	–
37	390188.16	2233898.14	Картометрический метод	5.00	–
38	390186.64	2233874.97	Картометрический метод	5.00	–
39	390179.15	2233852.41	Картометрический метод	5.00	–
40	390168.87	2233833.47	Картометрический метод	5.00	–
41	390148.76	2233812.80	Картометрический метод	5.00	–
42	390078.31	2233751.79	Картометрический метод	5.00	–
43	390047.55	2233751.21	Картометрический метод	5.00	–
44	390010.44	2233753.06	Картометрический метод	5.00	–
45	389872.68	2233763.36	Картометрический метод	5.00	–
46	389806.87	2233735.88	Картометрический метод	5.00	–
47	389719.40	2233675.57	Геодезический метод	2.50	–
48	389723.52	2233723.76	Геодезический метод	2.50	–
49	389666.98	2233730.38	Картометрический метод	5.00	–
50	389643.66	2233736.13	Геодезический метод	2.50	–
51	389613.88	2233746.05	Геодезический метод	2.50	–
52	389517.46	2233782.49	Геодезический метод	2.50	–
53	389503.77	2233787.40	Геодезический метод	2.50	–
54	389487.68	2233762.79	Картометрический метод	5.00	–
55	389518.07	2233672.90	Картометрический метод	5.00	–
56	389512.30	2233623.97	Метод спутниковых геодезических измерений (определений)	0.10	–
57	389432.17	2233558.27	Метод спутниковых геодезических измерений (определений)	0.10	–
58	389404.12	2233567.52	Картометрический метод	5.00	–
59	389389.55	2233557.12	Картометрический метод	5.00	–
60	389386.42	2233542.55	Картометрический метод	5.00	–
61	389395.11	2233525.62	Картометрический метод	5.00	–
62	389366.52	2233509.41	Картометрический метод	5.00	–
63	389344.20	2233516.52	Картометрический метод	5.00	–
64	389332.96	2233526.25	Картометрический метод	5.00	–
65	389323.97	2233525.17	Картометрический метод	5.00	–
66	389327.10	2233506.15	Картометрический метод	5.00	–
67	389337.07	2233490.17	Картометрический метод	5.00	–
68	389267.84	2233439.14	Картометрический метод	5.00	–
69	389166.04	2233378.14	Картометрический метод	5.00	–
70	389116.30	2233435.04	Картометрический метод	5.00	–
71	389130.19	2233578.12	Картометрический метод	5.00	–
72	389161.30	2233582.76	Картометрический метод	5.00	–
73	389241.71	2233578.05	Картометрический метод	7.50	–
74	389271.59	2233517.24	Картометрический метод	2.50	–
75	389285.07	2233516.98	Картометрический метод	2.50	–
76	389327.06	2233589.56	Картометрический метод	2.50	–
77	389328.69	2233618.22	Картометрический метод	2.50	–
78	389321.86	2233628.57	Картометрический метод	2.50	–
79	389314.54	2233637.13	Картометрический метод	2.50	–
80	389310.27	2233647.78	Картометрический метод	2.50	–
81	389306.02	2233657.92	Картометрический метод	2.50	–
82	389295.63	2233664.64	Картометрический метод	2.50	–
83	389281.52	2233680.23	Картометрический метод	2.50	–
84	389274.57	2233704.37	Картометрический метод	2.50	–
85	389262.76	2233725.27	Картометрический метод	2.50	–
86	389193.66	2233729.38	Картометрический метод	2.50	–
87	389179.14	2233758.02	Картометрический метод	2.50	–
88	389124.43	2233779.63	Картометрический метод	2.50	–
89	389129.66	2233839.33	Картометрический метод	2.50	–
90	389153.51	2233889.94	Картометрический метод	2.50	–
91	389149.98	2233906.23	Картометрический метод	2.50	–
92	389136.72	2233903.96	Картометрический метод	2.50	–
93	389119.60	2233900.40	Картометрический метод	2.50	–
94	389133.44	2233888.56	Картометрический метод	2.50	–
95	389134.25	2233874.46	Картометрический метод	2.50	–
96	389086.26	2233823.78	Картометрический метод	2.50	–
97	389059.29	2233783.01	Картометрический метод	2.50	–
98	389018.46	2233758.86	Картометрический метод	2.50	–
99	388942.12	2233724.11	Картометрический метод	2.50	–

100	388918.58	2233646.47	Картометрический метод	2.50	–
101	389013.91	2233284.81	Картометрический метод	2.50	–
102	389481.64	2233310.60	Картометрический метод	2.50	–
103	389527.96	2233355.58	Картометрический метод	2.50	–
104	389579.78	2233421.18	Картометрический метод	2.50	–
105	389604.65	2233514.80	Картометрический метод	2.50	–
106	389581.57	2233522.75	Картометрический метод	2.50	–
107	389595.19	2233570.02	Картометрический метод	2.50	–
108	389611.09	2233600.65	Картометрический метод	2.50	–
109	389614.08	2233607.32	Геодезический метод	2.50	–
110	389594.44	2233618.81	Геодезический метод	2.50	–
111	389625.47	2233660.03	Геодезический метод	2.50	–
112	389636.44	2233649.43	Геодезический метод	2.50	–
113	389649.68	2233663.43	Геодезический метод	2.50	–
114	389670.87	2233645.27	Геодезический метод	2.50	–
115	389693.48	2233652.69	Картометрический метод	5.00	–
116	389673.61	2233636.34	Картометрический метод	5.00	–
117	389676.12	2233631.02	Геодезический метод	2.50	–
118	389751.58	2233485.04	Геодезический метод	2.50	–
119	389780.54	2233398.62	Геодезический метод	2.50	–
120	389799.48	2233356.61	Геодезический метод	2.50	–
121	389801.99	2233328.35	Картометрический метод	5.00	–
122	389866.97	2233324.72	Картометрический метод	5.00	–
123	389893.86	2233318.48	Метод спутниковых геодезических измерений (определений)	0.10	–
124	389991.63	2233195.29	Метод спутниковых геодезических измерений (определений)	0.10	–
125	390099.52	2233054.08	Картометрический метод	5.00	–
126	390127.69	2233055.96	Картометрический метод	5.00	–
127	390158.66	2233071.93	Картометрический метод	5.00	–
128	390195.28	2233082.26	Картометрический метод	5.00	–
129	390221.89	2233088.59	Картометрический метод	5.00	–
130	390244.96	2233094.61	Картометрический метод	5.00	–
131	390272.05	2233090.00	Картометрический метод	5.00	–
132	390294.89	2233095.04	Картометрический метод	5.00	–
133	390319.19	2233099.37	Картометрический метод	5.00	–
134	390360.05	2233112.78	Картометрический метод	5.00	–
135	390406.82	2233132.11	Картометрический метод	5.00	–
136	390449.59	2233155.79	Картометрический метод	5.00	–
137	390465.77	2233167.26	Картометрический метод	5.00	–
138	390502.82	2233169.58	Картометрический метод	5.00	–
1	390539.70	2233184.81	Картометрический метод	5.00	–

3. Сведения о характерных точках части (частей) границы объекта

Обозначение характерных точек части границы	Координаты, м		Метод определения координат характерной точки	Средняя квадратическая погрешность положения характерной точки (M _t), м	Описание обозначения точки на местности (примечания)
	X	Y			
1	2	3	4	5	6
–	–	–	–	–	–

План границ объекта

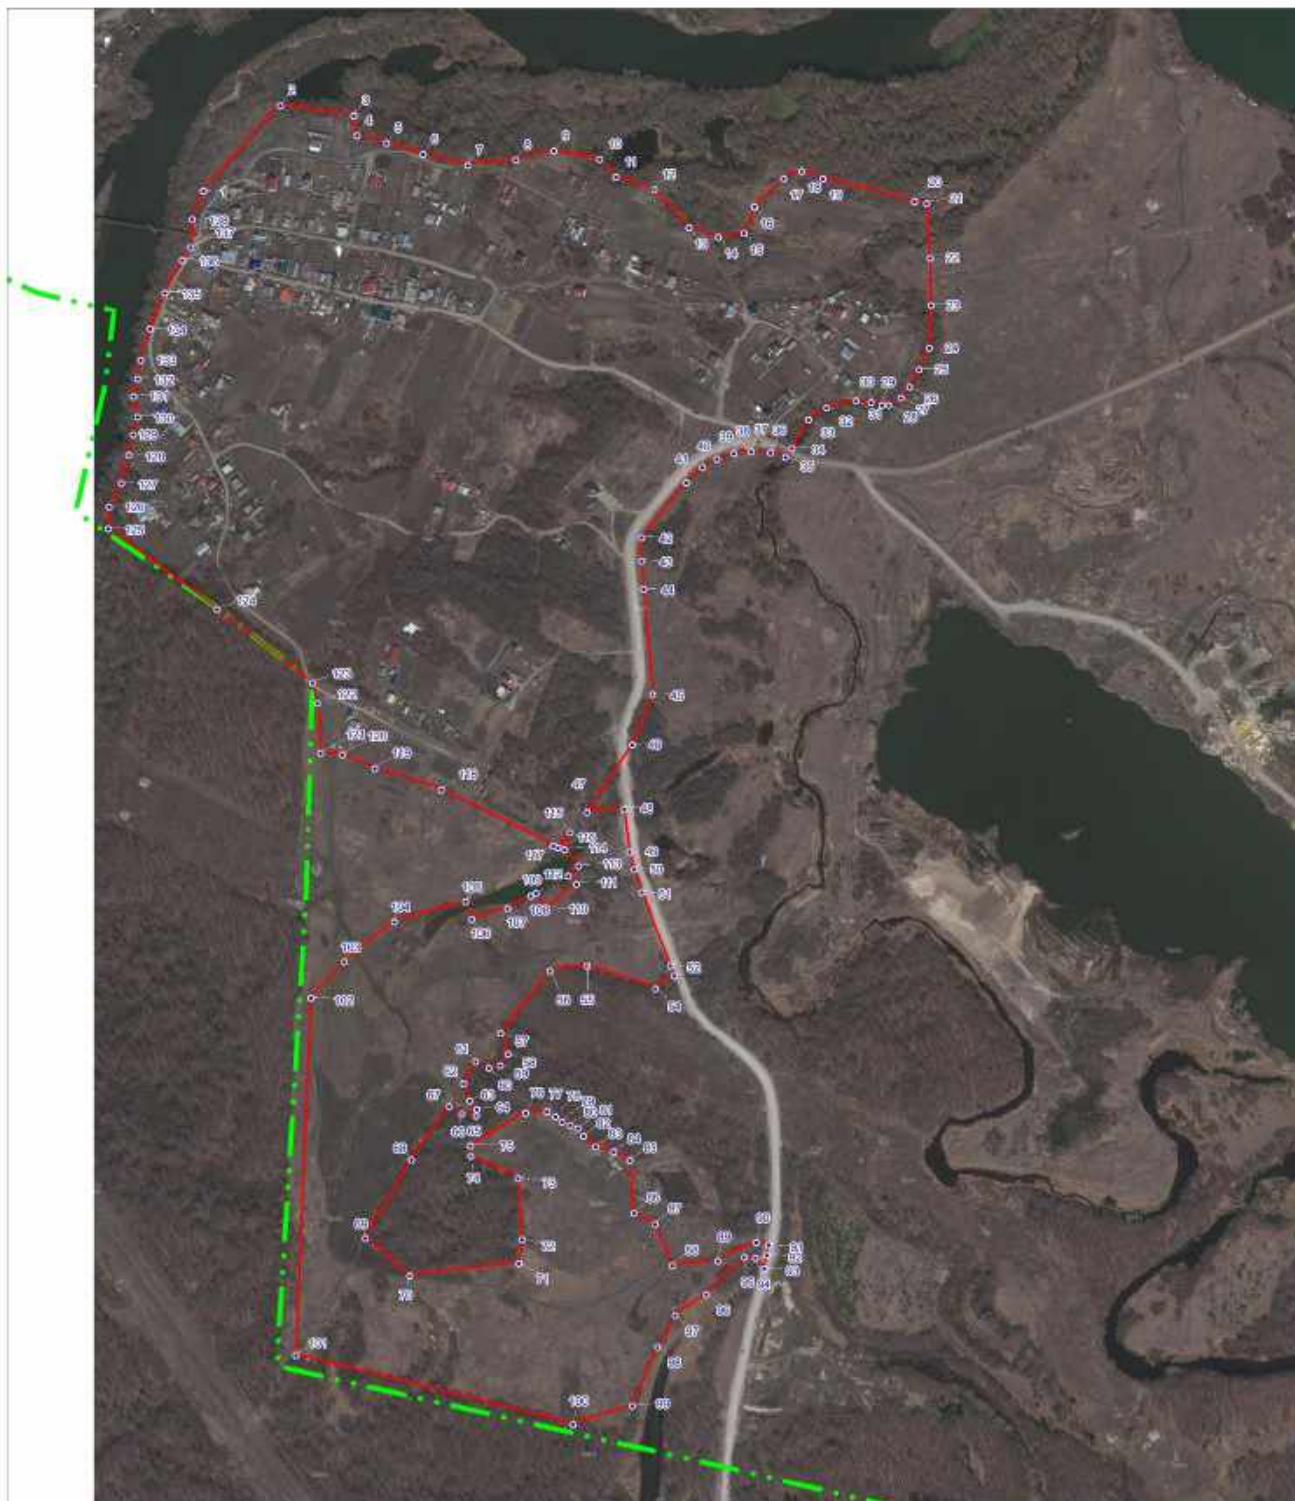

Масштаб 1:6000

Используемые условные знаки и обозначения:

- граница населенного пункта
- граница муниципального образования Бессоновский сельсовет Бессоновского района Пензенской области
- 1 — характерная точка границы населенного пункта

Подпись  Тсыкова О.В.

Дата 29.09.2022

Место для отрисовки печати (при наличии) лица, составившего описание местоположения границ объекта

ОПИСАНИЕ МЕСТОПОЛОЖЕНИЯ ГРАНИЦ

Граница населенного пункта с. Мастиновка Бессоновского района Пензенской области
(наименование объекта, местоположение границ которого описано (далее - объект))

Раздел 1

Сведения об объекте		
№ п/п	Характеристики объекта	Описание характеристик
1	2	3
1	Местоположение объекта	Пензенская область, Бессоновский район, с. Мастиновка
2	Площадь объекта +/- величина погрешности определения площади (Р+/- Дельта Р)	5359711 кв.м ± 35098 кв.м
3	Иные характеристики объекта	—

Раздел 2

Сведения о местоположении границ объекта					
1. Система координат МСК-58, зона 2					
2. Сведения о характерных точках границ объекта					
Обозначение характерных точек границ	Координаты, м		Метод определения координат характерной точки	Средняя квадратическая погрешность положения характерной точки (М _t), м	Описание обозначения точки на местности (при наличии)
	X	Y			
1	2	3	4	5	6
Граница 1(1)	—	—	—	—	—
1	393563.03	2217960.62	Метод спутниковых геодезических измерений (определений)	0.10	—
2	393659.71	2218006.94	Метод спутниковых геодезических измерений (определений)	0.10	—
3	393671.31	2218012.51	Метод спутниковых геодезических измерений (определений)	0.10	—
4	393667.65	2218013.32	Метод спутниковых геодезических измерений (определений)	0.10	—
5	393661.30	2218013.74	Метод спутниковых геодезических измерений (определений)	0.10	—
6	393635.84	2218004.59	Метод спутниковых геодезических измерений (определений)	0.10	—
7	393611.37	2217994.12	Картометрический метод	5.00	—
8	393595.37	2218026.88	Картометрический метод	5.00	—
9	393674.61	2218064.76	Картометрический метод	5.00	—
10	393671.71	2218117.30	Картометрический метод	5.00	—
11	393681.80	2218160.83	Картометрический метод	5.00	—
12	393701.09	2218208.32	Картометрический метод	5.00	—
13	393707.17	2218242.33	Картометрический метод	5.00	—
14	393708.91	2218318.04	Картометрический метод	5.00	—
15	393679.33	2218384.13	Картометрический метод	5.00	—
16	393658.24	2218413.44	Картометрический метод	5.00	—
17	393633.11	2218431.78	Картометрический метод	5.00	—
18	393477.48	2218486.64	Картометрический метод	5.00	—
19	393441.21	2218521.64	Картометрический метод	5.00	—
20	393405.18	2218572.59	Картометрический метод	5.00	—
21	393400.53	2218650.00	Картометрический метод	5.00	—
22	393389.82	2218709.76	Картометрический метод	5.00	—
23	393370.26	2218756.65	Картометрический метод	5.00	—
24	393343.65	2218772.54	Картометрический метод	5.00	—
25	393345.64	2218792.26	Геодезический метод	0.20	—
26	393340.64	2218807.42	Геодезический метод	0.20	—
27	393335.81	2218814.65	Геодезический метод	0.20	—
28	393237.92	2219032.87	Картометрический метод	5.00	—
29	393071.70	2218987.30	Картометрический метод	5.00	—
30	392970.21	2219206.61	Картометрический метод	5.00	—

31	392944.35	2219426.71	Картометрический метод	5.00	–
32	393034.32	2219614.61	Картометрический метод	5.00	–
33	392973.17	2219889.06	Картометрический метод	5.00	–
34	392829.93	2219963.67	Картометрический метод	5.00	–
35	392805.24	2220149.80	Картометрический метод	5.00	–
36	392769.43	2220190.36	Картометрический метод	5.00	–
37	392729.58	2220184.23	Картометрический метод	5.00	–
38	392668.37	2220152.31	Картометрический метод	5.00	–
39	392565.66	2220117.52	Картометрический метод	5.00	–
40	392249.50	2220066.87	Картометрический метод	5.00	–
41	392243.21	2220054.26	Картометрический метод	5.00	–
42	392253.32	2220025.26	Картометрический метод	5.00	–
43	392205.45	2219973.56	Картометрический метод	5.00	–
44	392039.24	2219928.47	Картометрический метод	5.00	–
45	391985.59	2219875.04	Картометрический метод	5.00	–
46	392002.01	2219490.85	Картометрический метод	5.00	–
47	392034.88	2219276.52	Картометрический метод	5.00	–
48	392157.05	2219083.40	Картометрический метод	5.00	–
49	392197.18	2218995.98	Картометрический метод	5.00	–
50	392202.44	2218870.37	Картометрический метод	5.00	–
51	392295.28	2218872.57	Метод спутниковых геодезических измерений (определений)	0.10	–
52	392316.70	2218805.02	Метод спутниковых геодезических измерений (определений)	0.10	–
53	392357.83	2218603.37	Картометрический метод	5.00	–
54	392268.74	2218557.35	Картометрический метод	5.00	–
55	392261.75	2218529.47	Картометрический метод	5.00	–
56	392214.70	2218298.04	Картометрический метод	5.00	–
57	392278.82	2218142.14	Картометрический метод	5.00	–
58	392209.57	2218063.30	Картометрический метод	5.00	–
59	392248.74	2217884.96	Картометрический метод	5.00	–
60	392321.16	2217702.86	Картометрический метод	5.00	–
61	392475.76	2217560.40	Картометрический метод	5.00	–
62	392496.36	2217528.02	Картометрический метод	5.00	–
63	392506.37	2217519.85	Картометрический метод	5.00	–
64	392616.28	2217563.40	Картометрический метод	5.00	–
65	392761.03	2217639.52	Картометрический метод	5.00	–
66	392775.30	2217622.05	Картометрический метод	5.00	–
67	393086.21	2217760.10	Картометрический метод	5.00	–
68	393181.34	2217804.24	Картометрический метод	5.00	–
69	393265.40	2217845.24	Картометрический метод	5.00	–
70	393326.57	2217876.83	Картометрический метод	5.00	–
71	393339.41	2217862.56	Картометрический метод	5.00	–
72	393502.48	2217936.28	Метод спутниковых геодезических измерений (определений)	0.10	–
73	393511.24	2217940.66	Метод спутниковых геодезических измерений (определений)	0.10	–
74	393516.09	2217943.08	Картометрический метод	5.00	–
1	393563.03	2217960.62	Картометрический метод	5.00	–
Граница1(2)	–	–	–	–	–
75	391156.61	2218791.28	Аналитический метод	0.10	–
76	391147.35	2218800.32	Аналитический метод	0.10	–
77	391129.37	2218817.87	Геодезический метод	7.50	–
78	391120.75	2218826.28	Аналитический метод	0.10	–
79	391106.43	2218840.25	Аналитический метод	0.10	–
80	391092.12	2218854.22	Аналитический метод	0.10	–
81	391077.81	2218868.19	Аналитический метод	0.10	–
82	391063.50	2218882.16	Аналитический метод	0.10	–
83	391049.19	2218896.13	Аналитический метод	0.10	–
84	391034.87	2218910.10	Аналитический метод	0.10	–
85	391020.56	2218924.07	Аналитический метод	0.10	–
86	391006.25	2218938.04	Аналитический метод	0.10	–
87	390991.94	2218952.01	Аналитический метод	0.10	–
88	390977.62	2218965.98	Аналитический метод	0.10	–
89	390963.31	2218979.95	Аналитический метод	0.10	–
90	390949.00	2218993.92	Аналитический метод	0.10	–
91	390934.69	2219007.89	Аналитический метод	0.10	–

92	390920.37	2219021.86	Аналитический метод	0.10	–
93	390906.06	2219035.83	Аналитический метод	0.10	–
94	390891.75	2219049.80	Аналитический метод	0.10	–
95	390877.44	2219063.77	Аналитический метод	0.10	–
96	390863.12	2219077.74	Аналитический метод	0.10	–
97	390848.81	2219091.71	Аналитический метод	0.10	–
98	390834.50	2219105.68	Аналитический метод	0.10	–
99	390820.19	2219119.65	Аналитический метод	0.10	–
100	390805.87	2219133.62	Аналитический метод	0.10	–
101	390791.56	2219147.59	Аналитический метод	0.10	–
102	390777.25	2219161.56	Аналитический метод	0.10	–
103	390762.94	2219175.53	Аналитический метод	0.10	–
104	390748.37	2219189.75	Аналитический метод	0.10	–
105	390738.96	2219198.93	Аналитический метод	0.10	–
106	390355.39	2219099.47	Аналитический метод	0.10	–
107	390251.71	2219072.59	Аналитический метод	0.10	–
108	390680.23	2218654.32	Аналитический метод	0.10	–
109	390781.34	2218683.39	Аналитический метод	0.10	–
75	391156.61	2218791.28	Аналитический метод	0.10	–
Граница1(3)	–	–	–	–	–
110	389404.52	2218931.57	Картометрический метод	7.50	–
111	389460.55	2218946.34	Картометрический метод	7.50	–
112	389483.01	2219006.13	Картометрический метод	7.50	–
113	388827.70	2219598.45	Картометрический метод	7.50	–
114	388650.11	2219319.69	Картометрический метод	7.50	–
115	388718.70	2219280.70	Картометрический метод	7.50	–
116	388748.97	2219260.91	Картометрический метод	7.50	–
117	388699.92	2219185.58	Картометрический метод	7.50	–
118	388778.10	2219139.50	Картометрический метод	7.50	–
119	388801.03	2219125.98	Картометрический метод	7.50	–
120	388752.54	2219049.32	Картометрический метод	7.50	–
121	388794.90	2219024.30	Картометрический метод	7.50	–
122	388875.84	2218976.49	Картометрический метод	7.50	–
123	388742.17	2218767.39	Картометрический метод	7.50	–
124	388796.06	2218741.16	Картометрический метод	7.50	–
125	389164.21	2219102.77	Картометрический метод	7.50	–
126	389244.48	2219133.40	Картометрический метод	7.50	–
127	389364.99	2218976.65	Картометрический метод	7.50	–
110	389404.52	2218931.57	Картометрический метод	7.50	–
Граница1(4)	–	–	–	–	–
128	390686.64	2217528.55	Картометрический метод	5.00	–
129	390863.68	2217722.08	Картометрический метод	5.00	–
130	390722.45	2217870.00	Картометрический метод	5.00	–
131	389798.05	2218709.30	Картометрический метод	5.00	–
132	389103.00	2218550.38	Картометрический метод	5.00	–
133	389134.77	2218441.12	Картометрический метод	5.00	–
134	389391.75	2218452.78	Картометрический метод	5.00	–
135	389426.81	2218309.59	Картометрический метод	5.00	–
136	389528.73	2218098.51	Картометрический метод	5.00	–
137	389839.25	2217749.75	Картометрический метод	5.00	–
138	389956.76	2217497.00	Картометрический метод	5.00	–
139	390041.79	2217417.41	Картометрический метод	5.00	–
140	390325.97	2217427.52	Картометрический метод	5.00	–
128	390686.64	2217528.55	Картометрический метод	5.00	–
Граница1(5)	–	–	–	–	–
141	390856.24	2216392.91	Аналитический метод	2.50	–
142	390910.92	2216470.27	Аналитический метод	2.50	–
143	390723.17	2216748.03	Аналитический метод	2.50	–
144	390688.69	2216799.04	Аналитический метод	2.50	–
145	390471.56	2217120.26	Аналитический метод	2.50	–
146	390424.66	2217084.67	Аналитический метод	2.50	–
147	390334.15	2216991.45	Аналитический метод	2.50	–
148	390311.17	2216942.19	Аналитический метод	2.50	–
149	390226.10	2216931.69	Аналитический метод	2.50	–
150	390188.83	2216998.32	Аналитический метод	2.50	–
151	390167.36	2217043.88	Аналитический метод	2.50	–

152	390140.18	2217077.21	Аналитический метод	2.50	–
153	390105.43	2217121.93	Аналитический метод	2.50	–
154	390063.29	2217164.31	Аналитический метод	2.50	–
155	390006.69	2217182.40	Аналитический метод	2.50	–
156	389977.85	2217178.64	Аналитический метод	2.50	–
157	389943.31	2217159.23	Аналитический метод	2.50	–
158	389922.91	2217104.34	Аналитический метод	2.50	–
159	389907.92	2217023.07	Аналитический метод	2.50	–
160	389891.84	2216933.14	Аналитический метод	2.50	–
161	389924.72	2216915.83	Аналитический метод	2.50	–
162	389952.49	2216891.78	Аналитический метод	2.50	–
163	389916.00	2216854.18	Аналитический метод	2.50	–
164	389901.07	2216841.51	Аналитический метод	2.50	–
165	389918.18	2216834.37	Аналитический метод	2.50	–
166	390008.80	2216792.09	Аналитический метод	2.50	–
167	390098.95	2216748.80	Аналитический метод	2.50	–
168	390189.03	2216705.39	Аналитический метод	2.50	–
169	390279.10	2216661.95	Аналитический метод	2.50	–
170	390369.17	2216618.51	Аналитический метод	2.50	–
171	390408.75	2216599.81	Аналитический метод	2.50	–
172	390459.59	2216575.80	Аналитический метод	2.50	–
173	390550.06	2216533.19	Аналитический метод	2.50	–
174	390640.54	2216490.59	Аналитический метод	2.50	–
175	390731.37	2216448.78	Аналитический метод	2.50	–
176	390822.64	2216407.91	Аналитический метод	2.50	–
141	390856.24	2216392.91	Аналитический метод	2.50	–
Граница1(6)	–	–	–	–	–
177	389697.57	2216934.01	Аналитический метод	2.50	–
178	389697.31	2216939.03	Картометрический метод	1.00	–
179	389696.95	2216945.81	Картометрический метод	1.00	–
180	389696.62	2216952.05	Картометрический метод	1.00	–
181	389695.64	2216970.33	Аналитический метод	2.50	–
182	389669.87	2217008.50	Аналитический метод	2.50	–
183	389602.66	2217042.36	Аналитический метод	2.50	–
184	389562.77	2217033.63	Аналитический метод	2.50	–
185	389544.66	2217020.05	Картометрический метод	1.00	–
186	389541.82	2217017.93	Картометрический метод	1.00	–
187	389538.59	2217015.49	Аналитический метод	2.50	–
188	389536.92	2217013.59	Картометрический метод	1.00	–
189	389532.41	2217008.38	Аналитический метод	2.50	–
190	389553.46	2216998.63	Аналитический метод	2.50	–
191	389644.81	2216957.87	Аналитический метод	2.50	–
177	389697.57	2216934.01	Аналитический метод	2.50	–
Граница1(7)	–	–	–	–	–
192	390678.38	2216188.96	Аналитический метод	2.50	–
193	390841.44	2216370.64	Аналитический метод	2.50	–
194	390803.30	2216387.65	Аналитический метод	2.50	–
195	390712.03	2216428.52	Аналитический метод	2.50	–
196	390621.19	2216470.34	Аналитический метод	2.50	–
197	390530.72	2216512.94	Аналитический метод	2.50	–
198	390440.25	2216555.54	Аналитический метод	2.50	–
199	390383.92	2216582.15	Аналитический метод	2.50	–
200	390349.83	2216598.25	Аналитический метод	2.50	–
201	390259.76	2216641.69	Аналитический метод	2.50	–
202	390169.69	2216685.13	Аналитический метод	2.50	–
203	390079.60	2216728.55	Аналитический метод	2.50	–
204	389989.46	2216771.84	Аналитический метод	2.50	–
205	389898.84	2216814.12	Аналитический метод	2.50	–
206	389879.69	2216823.38	Аналитический метод	2.50	–
207	389868.43	2216813.83	Аналитический метод	2.50	–
208	389814.68	2216765.61	Аналитический метод	2.50	–
209	389741.08	2216707.10	Аналитический метод	2.50	–
210	389693.83	2216670.46	Аналитический метод	2.50	–
211	389654.92	2216645.44	Аналитический метод	2.50	–
212	389595.46	2216730.93	Аналитический метод	2.50	–
213	389617.07	2216772.75	Аналитический метод	2.50	–

214	389644.51	2216821.33	Аналитический метод	2.50	–
215	389651.99	2216840.72	Аналитический метод	2.50	–
216	389633.31	2216876.39	Аналитический метод	2.50	–
217	389644.13	2216895.46	Аналитический метод	2.50	–
218	389677.25	2216911.50	Аналитический метод	2.50	–
219	389679.37	2216913.61	Аналитический метод	2.50	–
220	389625.44	2216937.61	Аналитический метод	2.50	–
221	389534.12	2216978.38	Аналитический метод	2.50	–
222	389514.04	2216987.25	Аналитический метод	2.50	–
223	389507.26	2216979.46	Аналитический метод	2.50	–
224	389481.53	2216965.00	Аналитический метод	2.50	–
225	389457.12	2216962.42	Аналитический метод	2.50	–
226	389427.02	2216993.12	Аналитический метод	2.50	–
227	389423.59	2217024.20	Аналитический метод	2.50	–
228	389426.98	2217026.94	Аналитический метод	2.50	–
229	389351.35	2217059.59	Аналитический метод	2.50	–
230	389329.91	2217069.71	Аналитический метод	2.50	–
231	389266.69	2217088.05	Аналитический метод	2.50	–
232	389170.65	2217115.90	Аналитический метод	2.50	–
233	389155.34	2217120.34	Аналитический метод	2.50	–
234	389070.23	2217086.60	Аналитический метод	2.50	–
235	388993.20	2217065.42	Аналитический метод	2.50	–
236	389046.71	2216964.58	Аналитический метод	2.50	–
237	389282.15	2216509.86	Аналитический метод	7.50	–
238	389324.35	2216457.70	Аналитический метод	2.50	–
239	389602.42	2216190.90	Метод спутниковых геодезических измерений (определений)	0.50	–
240	389644.54	2216227.24	Метод спутниковых геодезических измерений (определений)	0.50	–
241	389907.80	2216447.16	Метод спутниковых геодезических измерений (определений)	0.50	–
242	390058.96	2216573.44	Метод спутниковых геодезических измерений (определений)	0.50	–
243	390226.00	2216469.76	Аналитический метод	2.50	–
192	390678.38	2216188.96	Аналитический метод	2.50	–
Граница1(8)	–	–	–	–	–
244	389625.14	2217223.56	Аналитический метод	2.50	–
245	389705.87	2217277.36	Аналитический метод	2.50	–
246	389764.43	2217325.65	Аналитический метод	2.50	–
247	389735.63	2217368.22	Аналитический метод	2.50	–
248	389709.77	2217412.33	Аналитический метод	2.50	–
249	389690.87	2217435.02	Аналитический метод	2.50	–
250	389402.81	2217315.81	Аналитический метод	2.50	–
251	389392.72	2217311.63	Аналитический метод	2.50	–
252	388958.02	2217131.70	Аналитический метод	2.50	–
253	388980.07	2217090.16	Аналитический метод	2.50	–
254	389070.22	2217114.60	Аналитический метод	2.50	–
255	389155.33	2217148.34	Аналитический метод	2.50	–
256	389170.63	2217143.90	Аналитический метод	2.50	–
257	389266.67	2217116.05	Аналитический метод	2.50	–
258	389329.90	2217097.71	Аналитический метод	2.50	–
259	389370.69	2217079.84	Аналитический метод	2.50	–
260	389448.76	2217044.54	Аналитический метод	2.50	–
261	389456.65	2217050.90	Картометрический метод	1.00	–
262	389461.85	2217055.10	Картометрический метод	1.00	–
263	389463.20	2217056.20	Картометрический метод	1.00	–
264	389477.77	2217067.98	Аналитический метод	2.50	–
265	389509.92	2217098.84	Аналитический метод	2.50	–
266	389540.32	2217147.46	Аналитический метод	2.50	–
267	389577.53	2217186.54	Аналитический метод	2.50	–
244	389625.14	2217223.56	Аналитический метод	2.50	–
Граница1(9)	–	–	–	–	–
268	390576.65	2216083.22	Аналитический метод	2.50	–
269	390676.25	2216186.75	Аналитический метод	2.50	–
270	390065.09	2216566.11	Метод спутниковых геодезических измерений (определений)	0.50	–
271	390175.56	2216433.86	Метод спутниковых геодезических	0.50	–

			измерений (определений)		
272	390013.70	2216298.65	Метод спутниковых геодезических измерений (определений)	0.50	–
273	390067.25	2216220.90	Метод спутниковых геодезических измерений (определений)	0.50	–
274	390092.51	2216191.64	Аналитический метод	2.50	–
275	390131.25	2216168.57	Аналитический метод	2.50	–
276	390298.25	2216071.96	Аналитический метод	2.50	–
277	390337.69	2216113.55	Аналитический метод	2.50	–
278	390159.26	2216302.71	Аналитический метод	2.50	–
279	390275.84	2216406.18	Аналитический метод	2.50	–
280	390304.92	2216406.58	Аналитический метод	2.50	–
281	390518.08	2216148.57	Аналитический метод	2.50	–
282	390528.51	2216165.32	Аналитический метод	2.50	–
268	390576.65	2216083.22	Аналитический метод	2.50	–
3. Сведения о характерных точках части (частей) границы объекта					
Обозначение характерных точек части границы	Координаты, м		Метод определения координат характерной точки	Средняя квадратическая погрешность положения характерной точки (M_t), м	Описание обозначения точки на местности (присутствия)
	X	Y			
1	2	3	4	5	6
–	–	–	–	–	–

Раздел 4

План границ объекта (обзорная схема)



Масштаб 1:25000

Используемые условные знаки и обозначения:

— граница населенного пункта

Подпись



Тельнова О.В.

Дата 29.09.2022

Место для оттиска печати (при наличии) лица, составившего описание местоположения границ объекта

План границ объекта (выносной лист 1)



Масштаб 1:10000

Используемые условные знаки и обозначения:

- граница населенного пункта
- 1 характеристика точка границ населенного пункта

Подпись  Тельнова О.В.

Дата 29.09.2022

Место для отиска печати (при наличии) лица, составившего описание местоположения границ объекта

План границ объекта (выносной лист 2)



Масштаб 1:3000

Используемые условные знаки и обозначения:

- граница населенного пункта
- 1 характеристика точки границ населенного пункта

Подпись  Тельнова О.В.

Дата 29.09.2022

Место для отиска печати (при наличии) лица, составившего описание местоположения границ объекта

План границ объекта (выносной лист 3)



Масштаб 1:4000

Используемые условные знаки и обозначения:

- граница населенного пункта
- 1 характеристика точка границ населенного пункта

Подпись  Тельнова О.В.

Дата 29.09.2022

Место для отиска печати (при наличии) лица, составившего описание местоположения границ объекта



Используемые условные знаки и обозначения:

— граница населенного пункта


• 1 — характерная точка границы населенного пункта

Подпись  Тельнова О.В.

Дата 29.03.2022

Место для оттиска печати (при наличии) лица, составившего описание местоположения границ объекта

План границ объекта (выносной лист 5)

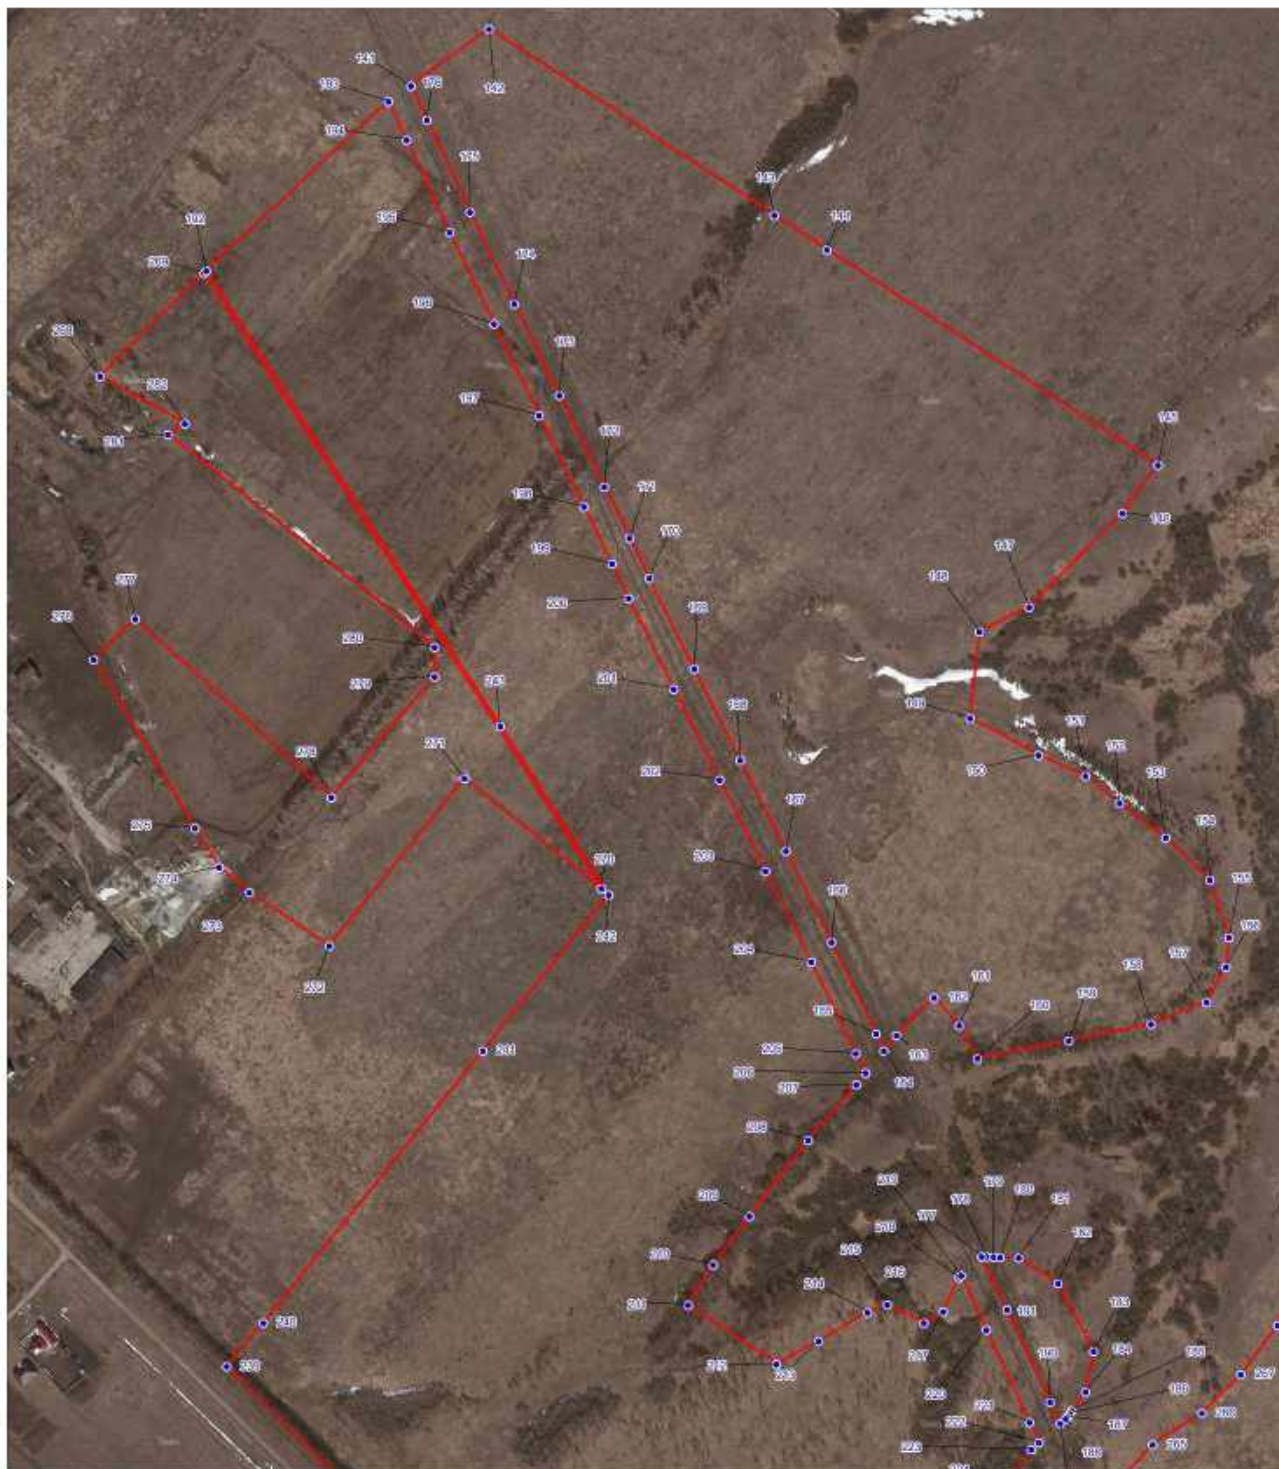

Машиштаб 1:4500

Используемые условные знаки и обозначения:

— граница населенного пункта

- 1 характерная тонкая границы населенного пункта

Подпись

Тельнова О.В.

Дата 29.09.2022

Место для отсиска печати (при наличии) _____ лица, составившего описание местонахождения границ объекта

План границ объекта (выносной лист 6)



Масштаб 1:4600

Используемые условные знаки и обозначения:

- граница населенного пункта
- 1 характеристика точки границ населенного пункта

Подпись  Тельнова О.В.

Дата 29.09.2022

Место для отиска печати (при наличии) лица, составившего описание местоположения границ объекта

**РЕШЕНИЕ СОБРАНИЯ ПРЕДСТАВИТЕЛЕЙ
БЕССОНОВСКОГО РАЙОНА ПЕНЗЕНСКОЙ ОБЛАСТИ
ПЯТОГО СОЗЫВА
от 22.12.2022 № 67-5/5**

О включении в специализированный жилищный фонд муниципального образования Бессоновский район Пензенской области жилых помещений для детей-сирот и детей, оставшихся без попечения родителей

В соответствии со ст.14 Жилищного кодекса Российской Федерации, Федеральным законом РФ от 06.10.2003 N 131-ФЗ «Об общих принципах организации местного самоуправления в Российской Федерации», Федеральным законом от 29.02.2012 №15-ФЗ «О внесении изменений в отдельные законодательные акты Российской Федерации в части обеспечения жилыми помещениями детей-сирот и детей, оставшихся без попечения родителей», решением Собрания представителей Бессоновского района второго созыва № 367-48/2 от 02.07.2010 «Об утверждении положения о порядке управления и распоряжения имуществом, находящимся в муниципальной собственности Бессоновского района», Уставом муниципального района Бессоновский район Пензенской области,

Собрание представителей Бессоновского района Пензенской области решило:

1. Включить в специализированный жилищный фонд муниципального образования Бессоновский район Пензенской области жилые помещения для детей-сирот и детей, оставшихся без попечения родителей, согласно приложению к настоящему решению.
2. Настоящее решение опубликовать в официальном информационном бюллетене «Вестник Бессоновского района» и разместить (опубликовать) на официальном сайте администрации Бессоновского района в информационно-телекоммуникационной сети Интернет.
3. Настоящее решение вступает в силу на следующий день после дня его официального опубликования
4. Контроль за исполнением настоящего решения возложить на главу администрации Бессоновского района.

Глава Бессоновского района Пензенской области

А.П. Семенов

Приложение
к решению Собрания представителей
Бессоновского района Пензенской области
пятого созыва
от 22.12.2022 № 67-5/5

**Перечень имущества,
включаемого в специализированный жилищный фонд муниципального образования Бессоновский район Пензенской области**

№ п/п	Наименование имущества	Кадастровый номер	Адрес объекта	Площадь, кв.м
1	Квартира	58:29:1003004:259	Пензенская область, г. Пенза, ул. Аустрина, д. 176, кв. 25	34,6
2	Квартира	58:05:0701301:1413	Пензенская область, Бессоновский район, с. Вазерки, ул. Новая, д. 6, кв. 1	34,4

**РЕШЕНИЕ СОБРАНИЯ ПРЕДСТАВИТЕЛЕЙ
БЕССОНОВСКОГО РАЙОНА ПЕНЗЕНСКОЙ ОБЛАСТИ
ПЯТОГО СОЗЫВА
от 22.12.2022 № 68-5/5**

О предоставлении жилых помещений (квартир) по договору найма специализированного жилого помещения детям-сиротам и детям, оставшимся без попечения родителей, лицам из числа детей-сирот и детей, оставшихся без попечения родителей

В соответствии со ст.14 Жилищного кодекса Российской Федерации, Федеральным законом РФ от 06.10.2003 N 131-ФЗ «Об общих принципах организации местного самоуправления в Российской Федерации», Федеральным законом от 29.02.2012 №15-ФЗ «О внесении изменений в отдельные законодательные акты Российской Федерации в части обеспечения жилыми помещениями детей-сирот и детей, оставшихся без попечения родителей», решением Собрания представителей Бессоновского района второго созыва № 367-48/2 от 02.07.2010 «Об утверждении положения о порядке управления и распоряжения имуществом, находящимся в муниципальной собственности Бессоновского района», Уставом муниципального района Бессоновского района Пензенской области,

Собрание представителей Бессоновского района Пензенской области решило:

1. Предоставить жилые помещения (квартиры), включенные в специализированный жилищный фонд для детей-сирот и

детей, оставшихся без попечения родителей, по договору найма специализированного жилого помещения детям-сиротам и детям, оставшимся без попечения родителей, лицам из числа детей-сирот и детей, оставшихся без попечения родителей, согласно приложению к настоящему решению.

2. Настоящее решение опубликовать в официальном информационном бюллетене «Вестник Бессоновского района» и разместить (опубликовать) на официальном сайте администрации Бессоновского района в информационно-телекоммуникационной сети Интернет.

3. Настоящее решение вступает в силу на следующий день после дня его официального опубликования.

4. Контроль за исполнением настоящего решения возложить на главу администрации Бессоновского района.

Глава Бессоновского района Пензенской области

А.П. Семенов

Приложение
к решению Собрании представителей
Бессоновского района Пензенской области
пятого созыва
от 22.12.2022 № 68-5/5

Наименование жилых помещений (квартир), подлежащих предоставлению по договору найма специализированного жилого помещения детям-сиротам и детям, оставшимся без попечения родителей, лицам из числа детей-сирот и детей, оставшихся без попечения родителей.

№ п/п	Наименование имущества	Кадастровый номер	Адрес объекта	Площадь, кв.м
1	Квартира	58:29:1003004:259	Пензенская область, г. Пенза, ул. Аустрина, д. 176, кв. 25	34,6
2	Квартира	58:05:0701301:1413	Пензенская область, Бессоновский район, с. Вазерки, ул. Новая, д. 6, кв.1	34,4

РЕШЕНИЕ СОБРАНИЯ ПРЕДСТАВИТЕЛЕЙ
БЕССОНОВСКОГО РАЙОНА ПЕНЗЕНСКОЙ ОБЛАСТИ
ПЯТОГО СОЗЫВА
от 22.12.2022 № 74-5/5

О мерах поддержки отдельных категорий арендаторов имущества Бессоновского района Пензенской области

В соответствии с Федеральным законом от 06.10.2003 № 131-ФЗ «Об общих принципах организации местного самоуправления в Российской Федерации», решением Собрании представителей Бессоновского района Пензенской области второго созыва №367-48/2 от 02.07.2010 «Об утверждении положения о порядке управления и распоряжения имуществом, находящимся в муниципальной собственности Бессоновского района», Уставом муниципального района Бессоновский район Пензенской области,

Собрание представителей Бессоновского района Пензенской области решило:

1. Предоставить по договорам аренды имущества Бессоновского района Пензенской области, арендаторами по которым являются физические лица, в том числе индивидуальные предприниматели, юридические лица, в которых одно и тоже физическое лицо, являющееся единственным учредителем (участником) юридического лица и его руководителем, призванным на военную службу по мобилизации в Вооруженные Силы Российской Федерации в соответствии с Указом Президента Российской Федерации от 21.09.2022 № 647 «Об объявлении частичной мобилизации в Российской Федерации» или проходящим военную службу по контракту, заключенному в соответствии с пунктом 7 статьи 38 Федерального закона «О воинской обязанности и военной службе» (далее -Федеральный закон), либо заключившим контракт о добровольном содействии в выполнении задач, возложенных на Вооруженные Силы Российской Федерации:

1.1. отсрочку уплаты арендной платы на период прохождения военной службы или оказания добровольного содействия в выполнении задач, возложенных на Вооруженные Силы Российской Федерации;

1.2. возможность расторжения договоров аренды без применения штрафных санкций.

2. Предоставление отсрочки уплаты арендной платы, указанной в подпункте 1.1 пункта 1 настоящего постановления, осуществляется на следующих условиях:

2.1. отсутствие использования арендуемого по договору имущества в период прохождения военной службы или оказания добровольного содействия в выполнении задач, возложенных на Вооруженные Силы РФ, лицом, указанным в пункте 1 настоящего решения;

2.2. арендатор направляет арендодателю уведомление о предоставлении отсрочки уплаты арендной платы с приложением копий документов, подтверждающих статус прохождения военной службы по частичной мобилизации в Вооруженных Силах РФ, или копии уведомления о заключении контракта о прохождении военной службы в соответствии с пунктом 7 статьи 38 Федерального закона либо контракта о добровольном содействии в выполнении задач, возложенных на Вооруженные Силы РФ, предоставленного федеральным органом исполнительной власти, с которым заключены указанные контракты;

2.3. задолженность по арендной плате подлежит уплате на основании дополнительного соглашения к договору аренды со дня окончания периода прохождения военной службы или оказания добровольного содействия в выполнении задач, возложенных на Вооруженные Силы РФ, но не ранее 01.07.2023, поэтапно, не чаще одного раза в месяц, равными платежами, размер которых не превышает размера половины ежемесячной арендной платы по договору аренды;

2.4. не допускается установление дополнительных платежей, подлежащих уплате арендатором в связи с предоставлением отсрочки;

2.5. не применяются штрафы, проценты за пользование чужими денежными средствами или иные меры ответственности в связи с несоблюдением арендатором порядка и сроков внесения арендной платы (в том числе в случаях, если такие меры предусмотрены договором аренды) на период прохождения лицом, указанным в пункте 1 настоящего решения, военной службы или оказания добровольного содействия в выполнении задач, возложенных на Вооруженные Силы РФ;

2.6. коммунальные платежи, связанные с арендуемым имуществом по договорам аренды, по которым арендатору предоставлена отсрочка уплаты арендной платы, в период такой отсрочки уплачивается арендодателем, в случае, если договором аренды предусмотрена компенсация коммунальных платежей арендодателю.

3. Расторжение договоров аренды без применения штрафных санкций, предусмотренное в подпункте 1.2 пункта 1 настоящего решения, осуществляется на следующих условиях:

3.1. арендатор направляет арендодателю уведомление о расторжении договора аренды с приложением копий документов, подтверждающих статус прохождения военной службы по частичной мобилизации в Вооруженных силах РФ, или копии уведомления о заключении контракта о прохождении военной службы в соответствии с пунктом 1 статьи 38 Федерального закона либо контракта о добровольном содействии в выполнении задач, возложенных на Вооруженные Силы РФ, предоставленного федеральным органом исполнительной власти, с которым заключены указанные контракты;

3.2. договор аренды подлежит расторжению с дня получения арендодателем уведомления о расторжении договора аренды;

3.3. не применяются штрафы, проценты за пользование чужими денежными средствами или иные меры ответственности в связи с расторжением договора аренды (в том числе в случаях, если такие меры предусмотрены договором аренды).

4. Рекомендовать органам местного самоуправления муниципальных образований Бессоновского района Пензенской области принять меры, обеспечивающие возможность предоставления отсрочки уплаты арендной платы по договорам аренды имущества, находящегося в муниципальной собственности, на период прохождения военной службы или оказания добровольного содействия в выполнении задач, возложенных на Вооруженные Силы РФ, и расторжение договоров аренды без применения штрафных санкций, с учетом положений, предусмотренных пунктами 1 и 2 настоящего решения.


5. Настоящее решение опубликовать в официальном информационном бюллетене «Вестник Бессоновского района» и разместить (опубликовать) на официальном сайте администрации Бессоновского района в информационно-телекоммуникационной сети Интернет.

6. Настоящее решение вступает в силу на следующий день после дня его официального опубликования.

7. Контроль за исполнением настоящего решения возложить на главу администрации Бессоновского района.

Глава Бессоновского района Пензенской области

А.П. Семенов

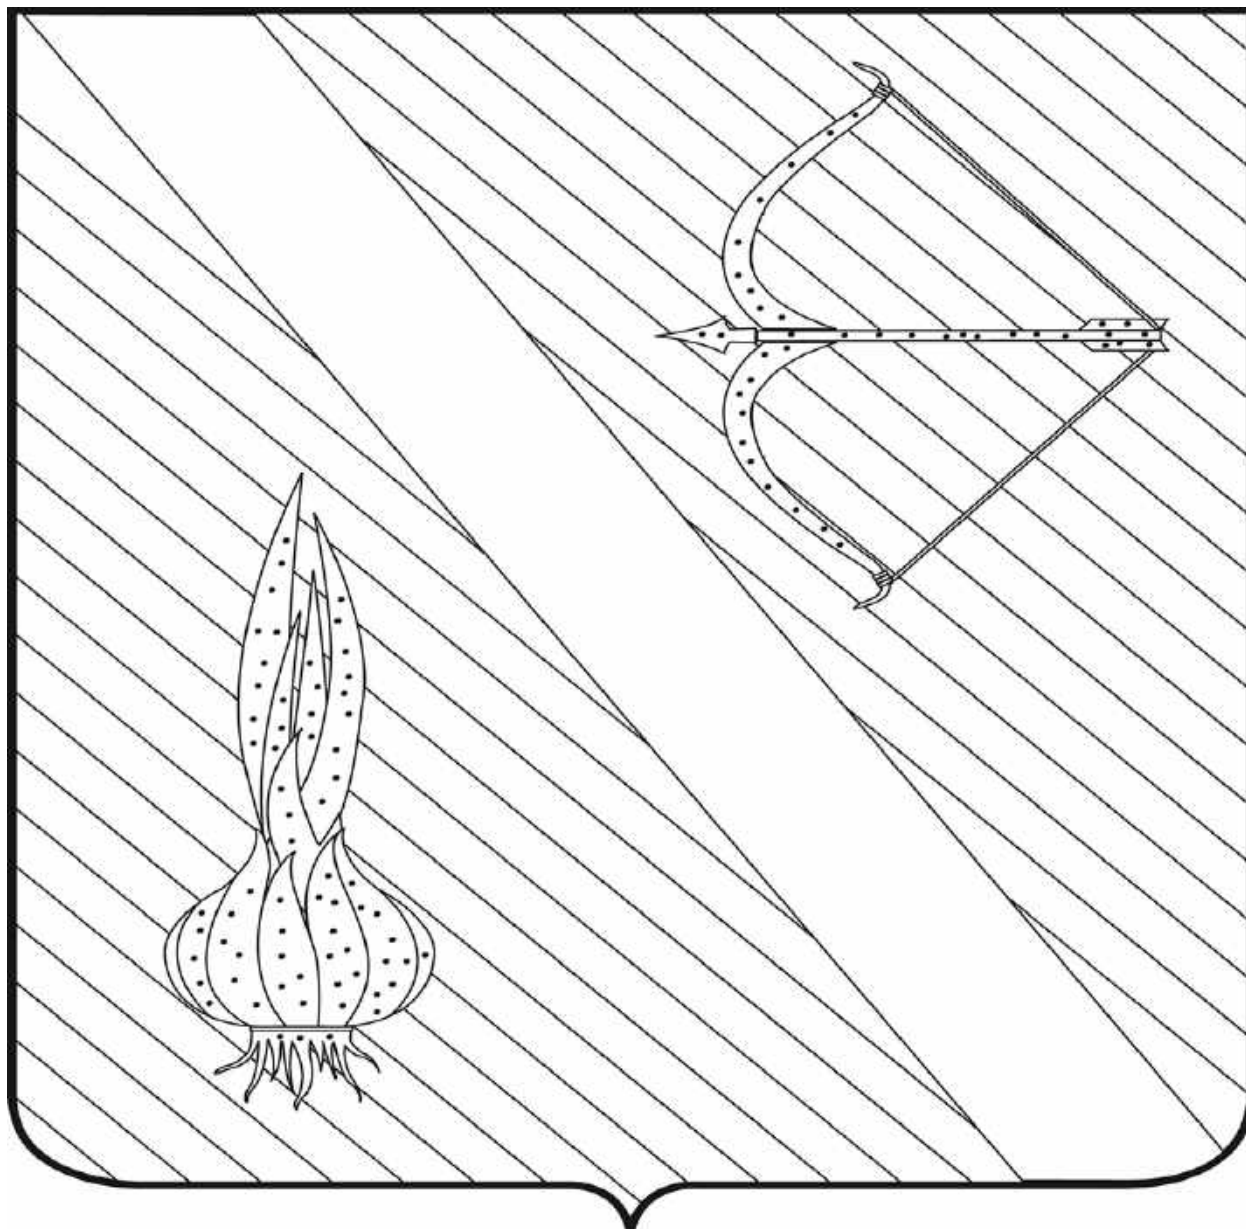

Редактор Алексеева Е.В.	АДРЕС РЕДАКЦИИ, АДРЕС ИЗДАТЕЛЯ: 442780, Пензенская область, с. Бессоновка, ул. Коммунистическая, 2 Телефоны: (8 – 841 – 40) 2 – 86 – 40, 67 – 73 – 17, 67 – 73 – 22, Е- mail: besson_adm@mail.ru	Учредитель: Собрание представителей Бессоновского района (Решение № 198 -26/2 от 3 сентября 2008 г.)	Тираж – 3 экз.	 Бесплатно
--	---	---	---	---