

ОПИСАНИЕ МЕСТОПОЛОЖЕНИЯ ГРАНИЦ

Публичный сервитут для использования земель и земельных участков в целях эксплуатации магистрального нефтепровода федерального значения "Участок нефтепровода "Куйбышев-Унеча-Мозырь-1". Обход г. Пенза"
(наименование объекта, местоположение границ которого описано (далее-объект))

Раздел 1

Сведения об объекте		
№ п/п	Характеристики объекта	Значение характеристики
1	2	3
1	Местоположение объекта	Российская Федерация, Пензенская область, Бессоновский район, Полеологовский сельсовет, Грабовский сельсовет, Бессоновский сельсовет, Сосновский сельсовет, Степановский сельсовет, Городищенский район, Русско-Ишимский сельсовет, Канаевский сельсовет
2	Площадь объекта +/- величина погрешности определения площади (P+/- Дельта P), м2	3820929 ± 684
3	Иные характеристики объекта	Публичный сервитут на срок 49 лет для использования земель и земельных участков в целях эксплуатации магистрального нефтепровода федерального значения "Участок нефтепровода "Куйбышев-Унеча-Мозырь-1". Обход г. Пенза". Владелец публичного сервитута: АО "Транснефть - Дружба", ОГРН 1023202736754; ИНН 3235002178/КПП 997250001. Юридический адрес: 241020, г. Брянск, ул. Уральская, д.113. E-mail: office@brn.transneft.ru. Телефон: 8(4832)67-64-76. Срок публичного сервитута 49 лет.

Раздел 2

Сведения о местоположении границ объекта					
1. Система координат			МСК-58, зона 2		
2. Сведения о характерных точках границ объекта					
Обозначение характерных точек границы	Координаты, м		Метод определения координат характерной точки	Средняя квадратическая погрешность положения характерной точки (Mt), м	Описание закрепления точки на местности (при наличии)
	X	Y			
1	2	3	4	5	6
1	401435.07	2215554.23	Аналитический метод	(Mt)=0.10	-
2	401508.61	2215882.78	Аналитический метод	(Mt)=0.10	-
3	401520.03	2215934.44	Аналитический метод	(Mt)=0.10	-
4	401525.88	2215959.64	Аналитический метод	(Mt)=0.10	-
5	401535.39	2216007.22	Аналитический метод	(Mt)=0.10	-
6	401537.42	2216012.62	Аналитический метод	(Mt)=0.10	-
7	401664.95	2216264.01	Аналитический метод	(Mt)=0.10	-
8	401721.97	2216375.58	Аналитический метод	(Mt)=0.10	-
9	401725.70	2216383.47	Аналитический метод	(Mt)=0.10	-
10	401885.51	2216688.54	Аналитический метод	(Mt)=0.10	-
11	401892.88	2216705.58	Аналитический метод	(Mt)=0.10	-
12	401954.10	2216842.15	Аналитический метод	(Mt)=0.10	-
13	401970.51	2216884.75	Аналитический метод	(Mt)=0.10	-
14	402072.09	2217113.81	Аналитический метод	(Mt)=0.10	-
15	402089.52	2217155.71	Аналитический метод	(Mt)=0.10	-
16	402231.15	2217483.30	Аналитический метод	(Mt)=0.10	-
17	402288.86	2217621.50	Аналитический метод	(Mt)=0.10	-
18	402343.21	2217760.38	Аналитический метод	(Mt)=0.10	-
19	402436.51	2217997.81	Аналитический метод	(Mt)=0.10	-
20	402493.21	2218070.40	Аналитический метод	(Mt)=0.10	-
21	402550.51	2218144.46	Аналитический метод	(Mt)=0.10	-

22	402613.74	2218223.14	Аналитический метод	(Mt)=0.10	-
23	402615.25	2218225.72	Аналитический метод	(Mt)=0.10	-
24	402616.44	2218228.48	Аналитический метод	(Mt)=0.10	-
25	402617.51	2218232.33	Аналитический метод	(Mt)=0.10	-
26	402617.94	2218236.30	Аналитический метод	(Mt)=0.10	-
27	402628.65	2218608.53	Аналитический метод	(Mt)=0.10	-
28	402628.49	2218637.79	Аналитический метод	(Mt)=0.10	-
29	402629.05	2218685.78	Аналитический метод	(Mt)=0.10	-
30	402634.61	2219186.85	Аналитический метод	(Mt)=0.10	-
31	402635.29	2219284.25	Аналитический метод	(Mt)=0.10	-
32	402639.96	2219695.77	Аналитический метод	(Mt)=0.10	-
33	402645.46	2220198.49	Аналитический метод	(Mt)=0.10	-
34	402646.20	2220224.53	Аналитический метод	(Mt)=0.10	-
35	402650.22	2220694.01	Аналитический метод	(Mt)=0.10	-
36	402649.89	2220817.42	Аналитический метод	(Mt)=0.10	-
37	402650.58	2220847.91	Аналитический метод	(Mt)=0.10	-
38	402872.14	2221083.91	Аналитический метод	(Mt)=0.10	-
39	402942.20	2221157.65	Аналитический метод	(Mt)=0.10	-
40	403217.48	2221445.65	Аналитический метод	(Mt)=0.10	-
41	403243.62	2221474.20	Аналитический метод	(Mt)=0.10	-
42	403246.89	2221476.58	Аналитический метод	(Mt)=0.10	-
43	403633.08	2221697.59	Аналитический метод	(Mt)=0.10	-
44	403752.05	2221764.05	Аналитический метод	(Mt)=0.10	-
45	403758.80	2221766.25	Аналитический метод	(Mt)=0.10	-
46	404078.61	2221851.33	Аналитический метод	(Mt)=0.10	-
47	404583.57	2221994.26	Аналитический метод	(Mt)=0.10	-
48	405060.91	2222125.65	Аналитический метод	(Mt)=0.10	-
49	405545.02	2222257.49	Аналитический метод	(Mt)=0.10	-
50	406040.43	2222393.19	Аналитический метод	(Mt)=0.10	-

51	406097.03	2222412.63	Аналитический метод	(Mt)=0.10	-
52	406099.36	2222413.82	Аналитический метод	(Mt)=0.10	-
53	406101.87	2222415.47	Аналитический метод	(Mt)=0.10	-
54	406104.15	2222417.41	Аналитический метод	(Mt)=0.10	-
55	406106.31	2222419.72	Аналитический метод	(Mt)=0.10	-
56	406108.12	2222422.11	Аналитический метод	(Mt)=0.10	-
57	406115.17	2222433.08	Аналитический метод	(Mt)=0.10	-
58	406116.34	2222435.83	Аналитический метод	(Mt)=0.10	-
59	406267.80	2222860.02	Аналитический метод	(Mt)=0.10	-
60	406593.52	2223778.17	Аналитический метод	(Mt)=0.10	-
61	406640.27	2223901.43	Аналитический метод	(Mt)=0.10	-
62	406655.33	2223945.39	Аналитический метод	(Mt)=0.10	-
63	406663.07	2223965.22	Аналитический метод	(Mt)=0.10	-
64	406741.99	2224187.53	Аналитический метод	(Mt)=0.10	-
65	406760.72	2224242.40	Аналитический метод	(Mt)=0.10	-
66	406928.12	2224714.46	Аналитический метод	(Mt)=0.10	-
67	407066.72	2225106.45	Аналитический метод	(Mt)=0.10	-
68	407069.23	2225110.52	Аналитический метод	(Mt)=0.10	-
69	407114.74	2225161.49	Аналитический метод	(Mt)=0.10	-
70	407292.04	2225362.18	Аналитический метод	(Mt)=0.10	-
71	407517.10	2225614.15	Аналитический метод	(Mt)=0.10	-
72	407519.23	2225616.26	Аналитический метод	(Mt)=0.10	-
73	407521.09	2225618.61	Аналитический метод	(Mt)=0.10	-
74	407522.65	2225621.17	Аналитический метод	(Mt)=0.10	-
75	407523.90	2225623.90	Аналитический метод	(Mt)=0.10	-
76	407524.81	2225626.76	Аналитический метод	(Mt)=0.10	-
77	407525.40	2225629.55	Аналитический метод	(Mt)=0.10	-
78	407525.75	2225634.53	Аналитический метод	(Mt)=0.10	-
79	407525.27	2225646.49	Аналитический метод	(Mt)=0.10	-

80	407524.18	2225651.36	Аналитический метод	(Mt)=0.10	-
81	407402.36	2226016.56	Аналитический метод	(Mt)=0.10	-
82	407247.17	2226485.35	Аналитический метод	(Mt)=0.10	-
83	407212.53	2226592.70	Аналитический метод	(Mt)=0.10	-
84	407210.93	2226599.43	Аналитический метод	(Mt)=0.10	-
85	407209.86	2226607.55	Аналитический метод	(Mt)=0.10	-
86	407161.84	2226943.97	Аналитический метод	(Mt)=0.10	-
87	407071.66	2227531.51	Аналитический метод	(Mt)=0.10	-
88	407011.17	2227933.78	Аналитический метод	(Mt)=0.10	-
89	406939.06	2228425.13	Аналитический метод	(Mt)=0.10	-
90	406866.49	2228922.65	Аналитический метод	(Mt)=0.10	-
91	406791.48	2229419.21	Аналитический метод	(Mt)=0.10	-
92	406728.81	2229857.66	Аналитический метод	(Mt)=0.10	-
93	406724.08	2229886.42	Аналитический метод	(Mt)=0.10	-
94	406715.03	2229948.49	Аналитический метод	(Mt)=0.10	-
95	406653.60	2230348.34	Аналитический метод	(Mt)=0.10	-
96	406641.68	2230435.88	Аналитический метод	(Mt)=0.10	-
97	406625.52	2230538.61	Аналитический метод	(Mt)=0.10	-
98	406592.81	2230767.79	Аналитический метод	(Mt)=0.10	-
99	406567.91	2230931.02	Аналитический метод	(Mt)=0.10	-
100	406514.81	2231283.78	Аналитический метод	(Mt)=0.10	-
101	406482.51	2231431.87	Аналитический метод	(Mt)=0.10	-
102	406434.89	2231652.50	Аналитический метод	(Mt)=0.10	-
103	406378.32	2231910.50	Аналитический метод	(Mt)=0.10	-
104	406337.71	2232094.47	Аналитический метод	(Mt)=0.10	-
105	406322.61	2232161.28	Аналитический метод	(Mt)=0.10	-
106	406222.68	2232619.72	Аналитический метод	(Mt)=0.10	-
107	406219.53	2232640.92	Аналитический метод	(Mt)=0.10	-
108	406219.91	2232644.80	Аналитический метод	(Mt)=0.10	-

109	406281.18	2232913.92	Аналитический метод	(Mt)=0.10	-
110	406310.45	2233050.34	Аналитический метод	(Mt)=0.10	-
111	406312.68	2233054.36	Аналитический метод	(Mt)=0.10	-
112	406417.36	2233166.53	Аналитический метод	(Mt)=0.10	-
113	406527.28	2233286.50	Аналитический метод	(Mt)=0.10	-
114	406528.93	2233289.01	Аналитический метод	(Mt)=0.10	-
115	406535.84	2233301.29	Аналитический метод	(Mt)=0.10	-
116	406536.88	2233304.11	Аналитический метод	(Mt)=0.10	-
117	406537.58	2233307.02	Аналитический метод	(Mt)=0.10	-
118	406537.92	2233310.00	Аналитический метод	(Mt)=0.10	-
119	406537.91	2233313.00	Аналитический метод	(Mt)=0.10	-
120	406537.53	2233315.97	Аналитический метод	(Mt)=0.10	-
121	406536.81	2233318.88	Аналитический метод	(Mt)=0.10	-
122	406536.13	2233320.76	Аналитический метод	(Mt)=0.10	-
123	406531.35	2233332.47	Аналитический метод	(Mt)=0.10	-
124	406427.52	2233553.75	Аналитический метод	(Mt)=0.10	-
125	406417.18	2233575.09	Аналитический метод	(Mt)=0.10	-
126	406376.10	2233660.62	Аналитический метод	(Mt)=0.10	-
127	406304.93	2233808.06	Аналитический метод	(Mt)=0.10	-
128	406304.32	2233811.18	Аналитический метод	(Mt)=0.10	-
129	406303.62	2233843.67	Аналитический метод	(Mt)=0.10	-
130	406305.71	2233882.49	Аналитический метод	(Mt)=0.10	-
131	406308.14	2233952.16	Аналитический метод	(Mt)=0.10	-
132	406307.64	2233955.12	Аналитический метод	(Mt)=0.10	-
133	406306.05	2233959.85	Аналитический метод	(Mt)=0.10	-
134	406302.97	2233966.20	Аналитический метод	(Mt)=0.10	-
135	406204.76	2234127.54	Аналитический метод	(Mt)=0.10	-
136	406141.54	2234231.78	Аналитический метод	(Mt)=0.10	-
137	406109.15	2234284.74	Аналитический метод	(Mt)=0.10	-

138	405994.39	2234469.22	Аналитический метод	(Mt)=0.10	-
139	405993.57	2234471.26	Аналитический метод	(Mt)=0.10	-
140	405993.56	2234472.25	Аналитический метод	(Mt)=0.10	-
141	406001.83	2234546.71	Аналитический метод	(Mt)=0.10	-
142	406029.39	2234829.40	Аналитический метод	(Mt)=0.10	-
143	406044.57	2234966.82	Аналитический метод	(Mt)=0.10	-
144	406048.90	2235004.07	Аналитический метод	(Mt)=0.10	-
145	406069.18	2235218.74	Аналитический метод	(Mt)=0.10	-
146	406075.26	2235267.30	Аналитический метод	(Mt)=0.10	-
147	406080.12	2235309.53	Аналитический метод	(Mt)=0.10	-
148	406083.75	2235348.38	Аналитический метод	(Mt)=0.10	-
149	406091.47	2235424.78	Аналитический метод	(Mt)=0.10	-
150	406094.08	2235469.75	Аналитический метод	(Mt)=0.10	-
151	406110.66	2235647.52	Аналитический метод	(Mt)=0.10	-
152	406128.39	2235826.00	Аналитический метод	(Mt)=0.10	-
153	406167.75	2236219.42	Аналитический метод	(Mt)=0.10	-
154	406182.08	2236366.57	Аналитический метод	(Mt)=0.10	-
155	406208.30	2236630.68	Аналитический метод	(Mt)=0.10	-
156	406217.58	2236739.40	Аналитический метод	(Mt)=0.10	-
157	406218.84	2236745.35	Аналитический метод	(Mt)=0.10	-
158	406220.91	2236751.28	Аналитический метод	(Mt)=0.10	-
159	406360.33	2237041.45	Аналитический метод	(Mt)=0.10	-
160	406465.87	2237262.89	Аналитический метод	(Mt)=0.10	-
161	406479.34	2237291.73	Аналитический метод	(Mt)=0.10	-
162	406539.77	2237419.54	Аналитический метод	(Mt)=0.10	-
163	406554.29	2237451.73	Аналитический метод	(Mt)=0.10	-
164	406596.25	2237535.49	Аналитический метод	(Mt)=0.10	-
165	406696.18	2237746.87	Аналитический метод	(Mt)=0.10	-
166	406701.36	2237756.91	Аналитический метод	(Mt)=0.10	-

167	406702.30	2237759.75	Аналитический метод	(Mt)=0.10	-
168	406702.73	2237761.71	Аналитический метод	(Mt)=0.10	-
169	406703.09	2237764.68	Аналитический метод	(Mt)=0.10	-
170	406703.08	2237767.68	Аналитический метод	(Mt)=0.10	-
171	406702.88	2237769.67	Аналитический метод	(Mt)=0.10	-
172	406701.18	2237781.58	Аналитический метод	(Mt)=0.10	-
173	406638.61	2238150.13	Аналитический метод	(Mt)=0.10	-
174	406606.50	2238410.91	Аналитический метод	(Mt)=0.10	-
175	406592.05	2238514.55	Аналитический метод	(Mt)=0.10	-
176	406520.71	2239008.66	Аналитический метод	(Mt)=0.10	-
177	406516.51	2239022.82	Аналитический метод	(Mt)=0.10	-
178	406515.21	2239025.52	Аналитический метод	(Mt)=0.10	-
179	406513.59	2239028.05	Аналитический метод	(Mt)=0.10	-
180	406511.69	2239030.36	Аналитический метод	(Mt)=0.10	-
181	406509.52	2239032.43	Аналитический метод	(Mt)=0.10	-
182	406507.12	2239034.23	Аналитический метод	(Mt)=0.10	-
183	406504.52	2239035.72	Аналитический метод	(Mt)=0.10	-
184	406496.17	2239039.89	Аналитический метод	(Mt)=0.10	-
185	406452.71	2239067.14	Аналитический метод	(Mt)=0.10	-
186	406390.56	2239104.50	Аналитический метод	(Mt)=0.10	-
187	406364.79	2239119.36	Аналитический метод	(Mt)=0.10	-
188	406316.60	2239149.14	Аналитический метод	(Mt)=0.10	-
189	406237.91	2239196.12	Аналитический метод	(Mt)=0.10	-
190	406226.46	2239203.08	Аналитический метод	(Mt)=0.10	-
191	406182.35	2239229.34	Аналитический метод	(Mt)=0.10	-
192	406177.15	2239233.33	Аналитический метод	(Mt)=0.10	-
193	406173.29	2239237.53	Аналитический метод	(Mt)=0.10	-
194	406111.76	2239310.95	Аналитический метод	(Mt)=0.10	-
195	405875.97	2239592.86	Аналитический метод	(Mt)=0.10	-

196	405626.37	2239890.92	Аналитический метод	(Mt)=0.10	-
197	405564.54	2239963.90	Аналитический метод	(Mt)=0.10	-
198	405469.12	2240077.04	Аналитический метод	(Mt)=0.10	-
199	405276.97	2240307.93	Аналитический метод	(Mt)=0.10	-
200	404510.87	2241223.69	Аналитический метод	(Mt)=0.10	-
201	404253.45	2241533.12	Аналитический метод	(Mt)=0.10	-
202	404190.04	2241608.59	Аналитический метод	(Mt)=0.10	-
203	403896.55	2241958.95	Аналитический метод	(Mt)=0.10	-
204	403612.11	2242299.51	Аналитический метод	(Mt)=0.10	-
205	403542.70	2242384.27	Аналитический метод	(Mt)=0.10	-
206	403516.34	2242415.92	Аналитический метод	(Mt)=0.10	-
207	403363.27	2242596.97	Аналитический метод	(Mt)=0.10	-
208	403233.50	2242752.03	Аналитический метод	(Mt)=0.10	-
209	403181.62	2242815.51	Аналитический метод	(Mt)=0.10	-
210	403179.30	2242822.30	Аналитический метод	(Mt)=0.10	-
211	403092.79	2243064.02	Аналитический метод	(Mt)=0.10	-
212	403041.88	2243210.65	Аналитический метод	(Mt)=0.10	-
213	403001.67	2243321.10	Аналитический метод	(Mt)=0.10	-
214	402995.57	2243334.58	Аналитический метод	(Mt)=0.10	-
215	402993.93	2243337.09	Аналитический метод	(Mt)=0.10	-
216	402992.00	2243339.39	Аналитический метод	(Mt)=0.10	-
217	402989.81	2243341.43	Аналитический метод	(Mt)=0.10	-
218	402987.39	2243343.20	Аналитический метод	(Mt)=0.10	-
219	402984.77	2243344.67	Аналитический метод	(Mt)=0.10	-
220	402971.39	2243350.99	Аналитический метод	(Mt)=0.10	-
221	402812.84	2243400.03	Аналитический метод	(Mt)=0.10	-
222	402595.96	2243469.76	Аналитический метод	(Mt)=0.10	-
223	402593.24	2243472.75	Аналитический метод	(Mt)=0.10	-
224	402413.59	2243684.85	Аналитический метод	(Mt)=0.10	-

225	402314.80	2243800.71	Аналитический метод	(Mt)=0.10	-
226	401995.71	2244180.81	Аналитический метод	(Mt)=0.10	-
227	401931.72	2244257.77	Аналитический метод	(Mt)=0.10	-
228	401608.92	2244643.46	Аналитический метод	(Mt)=0.10	-
229	401499.06	2244774.31	Аналитический метод	(Mt)=0.10	-
230	401356.45	2244944.72	Аналитический метод	(Mt)=0.10	-
231	401332.92	2244972.40	Аналитический метод	(Mt)=0.10	-
232	401318.85	2244988.46	Аналитический метод	(Mt)=0.10	-
233	401306.70	2245003.58	Аналитический метод	(Mt)=0.10	-
234	401308.71	2245005.56	Аналитический метод	(Mt)=0.10	-
235	401310.59	2245007.90	Аналитический метод	(Mt)=0.10	-
236	401312.17	2245010.45	Аналитический метод	(Mt)=0.10	-
237	401313.44	2245013.16	Аналитический метод	(Mt)=0.10	-
238	401314.37	2245016.01	Аналитический метод	(Mt)=0.10	-
239	401314.79	2245017.97	Аналитический метод	(Mt)=0.10	-
240	401315.14	2245020.95	Аналитический метод	(Mt)=0.10	-
241	401315.13	2245023.94	Аналитический метод	(Mt)=0.10	-
242	401314.76	2245026.92	Аналитический метод	(Mt)=0.10	-
243	401314.03	2245029.83	Аналитический метод	(Mt)=0.10	-
244	401312.96	2245032.63	Аналитический метод	(Mt)=0.10	-
245	401311.57	2245035.28	Аналитический метод	(Mt)=0.10	-
246	401309.86	2245037.75	Аналитический метод	(Mt)=0.10	-
247	401285.96	2245068.03	Аналитический метод	(Mt)=0.10	-
248	401282.84	2245071.91	Аналитический метод	(Mt)=0.10	-
249	401212.87	2245155.08	Аналитический метод	(Mt)=0.10	-
250	401197.72	2245172.70	Аналитический метод	(Mt)=0.10	-
251	401195.43	2245174.65	Аналитический метод	(Mt)=0.10	-
252	401192.94	2245176.30	Аналитический метод	(Mt)=0.10	-
253	401190.26	2245177.65	Аналитический метод	(Mt)=0.10	-

254	401187.44	2245178.67	Аналитический метод	(Mt)=0.10	-
255	401184.51	2245179.34	Аналитический метод	(Mt)=0.10	-
256	401181.53	2245179.65	Аналитический метод	(Mt)=0.10	-
257	401178.53	2245179.61	Аналитический метод	(Mt)=0.10	-
258	401175.56	2245179.21	Аналитический метод	(Mt)=0.10	-
259	401172.66	2245178.46	Аналитический метод	(Mt)=0.10	-
260	401169.87	2245177.36	Аналитический метод	(Mt)=0.10	-
261	401167.23	2245175.94	Аналитический метод	(Mt)=0.10	-
262	401164.35	2245173.92	Аналитический метод	(Mt)=0.10	-
263	401151.45	2245188.76	Аналитический метод	(Mt)=0.10	-
264	401060.69	2245297.33	Аналитический метод	(Mt)=0.10	-
265	401028.33	2245334.55	Аналитический метод	(Mt)=0.10	-
266	400958.16	2245418.81	Аналитический метод	(Mt)=0.10	-
267	400924.02	2245458.90	Аналитический метод	(Mt)=0.10	-
268	400662.00	2245774.03	Аналитический метод	(Mt)=0.10	-
269	400507.48	2245959.44	Аналитический метод	(Mt)=0.10	-
270	400391.99	2246096.40	Аналитический метод	(Mt)=0.10	-
271	400223.32	2246297.66	Аналитический метод	(Mt)=0.10	-
272	400182.63	2246348.44	Аналитический метод	(Mt)=0.10	-
273	400032.38	2246520.52	Аналитический метод	(Mt)=0.10	-
274	400030.05	2246522.40	Аналитический метод	(Mt)=0.10	-
275	400027.51	2246523.99	Аналитический метод	(Mt)=0.10	-
276	400025.72	2246524.88	Аналитический метод	(Mt)=0.10	-
277	400013.48	2246530.15	Аналитический метод	(Mt)=0.10	-
278	400001.47	2246532.91	Аналитический метод	(Mt)=0.10	-
279	399575.26	2246608.78	Аналитический метод	(Mt)=0.10	-
280	399439.76	2246631.96	Аналитический метод	(Mt)=0.10	-
281	399334.63	2246649.62	Аналитический метод	(Mt)=0.10	-
282	399289.43	2246714.71	Аналитический метод	(Mt)=0.10	-

283	399194.74	2246849.58	Аналитический метод	(Mt)=0.10	-
284	399001.55	2247123.50	Аналитический метод	(Mt)=0.10	-
285	398993.56	2247132.84	Аналитический метод	(Mt)=0.10	-
286	398991.30	2247134.80	Аналитический метод	(Mt)=0.10	-
287	398982.52	2247141.00	Аналитический метод	(Mt)=0.10	-
288	398979.95	2247142.59	Аналитический метод	(Mt)=0.10	-
289	398668.65	2247309.65	Аналитический метод	(Mt)=0.10	-
290	398613.13	2247339.21	Аналитический метод	(Mt)=0.10	-
291	398400.39	2247453.24	Аналитический метод	(Mt)=0.10	-
292	398384.01	2247606.07	Аналитический метод	(Mt)=0.10	-
293	398344.72	2247933.18	Аналитический метод	(Mt)=0.10	-
294	398325.73	2248101.03	Аналитический метод	(Mt)=0.10	-
295	398323.13	2248121.67	Аналитический метод	(Mt)=0.10	-
296	398300.04	2248321.25	Аналитический метод	(Mt)=0.10	-
297	398267.32	2248596.35	Аналитический метод	(Mt)=0.10	-
298	398235.20	2248873.76	Аналитический метод	(Mt)=0.10	-
299	398183.27	2249311.24	Аналитический метод	(Mt)=0.10	-
300	398135.47	2249706.25	Аналитический метод	(Mt)=0.10	-
301	398133.29	2249716.79	Аналитический метод	(Mt)=0.10	-
302	398114.35	2249794.90	Аналитический метод	(Mt)=0.10	-
303	398082.24	2249936.11	Аналитический метод	(Mt)=0.10	-
304	398058.46	2250030.47	Аналитический метод	(Mt)=0.10	-
305	398057.37	2250037.03	Аналитический метод	(Mt)=0.10	-
306	398057.51	2250042.66	Аналитический метод	(Mt)=0.10	-
307	398078.08	2250183.61	Аналитический метод	(Mt)=0.10	-
308	398078.48	2250195.44	Аналитический метод	(Mt)=0.10	-
309	398077.98	2250207.50	Аналитический метод	(Mt)=0.10	-
310	398068.95	2250288.18	Аналитический метод	(Mt)=0.10	-
311	398032.38	2250628.99	Аналитический метод	(Mt)=0.10	-

312	398031.49	2250681.15	Аналитический метод	(Mt)=0.10	-
313	398020.09	2251276.99	Аналитический метод	(Mt)=0.10	-
314	398019.79	2251308.10	Аналитический метод	(Mt)=0.10	-
315	398019.21	2251341.10	Аналитический метод	(Mt)=0.10	-
316	398016.23	2251576.91	Аналитический метод	(Mt)=0.10	-
317	398010.27	2251871.95	Аналитический метод	(Mt)=0.10	-
318	398009.16	2252005.00	Аналитический метод	(Mt)=0.10	-
319	398006.93	2252177.07	Аналитический метод	(Mt)=0.10	-
320	398004.25	2252299.09	Аналитический метод	(Mt)=0.10	-
321	397999.12	2252592.55	Аналитический метод	(Mt)=0.10	-
322	397998.65	2252714.07	Аналитический метод	(Mt)=0.10	-
323	397996.76	2252860.68	Аналитический метод	(Mt)=0.10	-
324	397995.75	2252881.73	Аналитический метод	(Mt)=0.10	-
325	397992.29	2252896.50	Аналитический метод	(Mt)=0.10	-
326	397991.18	2252899.28	Аналитический метод	(Mt)=0.10	-
327	397989.75	2252901.91	Аналитический метод	(Mt)=0.10	-
328	397988.00	2252904.35	Аналитический метод	(Mt)=0.10	-
329	397985.98	2252906.57	Аналитический метод	(Mt)=0.10	-
330	397983.71	2252908.53	Аналитический метод	(Mt)=0.10	-
331	397981.22	2252910.20	Аналитический метод	(Mt)=0.10	-
332	397979.46	2252911.14	Аналитический метод	(Mt)=0.10	-
333	397969.12	2252916.15	Аналитический метод	(Mt)=0.10	-
334	397740.12	2253040.88	Аналитический метод	(Mt)=0.10	-
335	397732.05	2253044.86	Аналитический метод	(Mt)=0.10	-
336	397704.50	2253059.75	Аналитический метод	(Mt)=0.10	-
337	397702.16	2253060.68	Аналитический метод	(Mt)=0.10	-
338	397667.59	2253078.40	Аналитический метод	(Mt)=0.10	-
339	397614.68	2253108.95	Аналитический метод	(Mt)=0.10	-
340	397609.85	2253112.10	Аналитический метод	(Mt)=0.10	-

341	397570.40	2253144.92	Аналитический метод	(Mt)=0.10	-
342	397262.22	2253396.38	Аналитический метод	(Mt)=0.10	-
343	397179.95	2253465.11	Аналитический метод	(Mt)=0.10	-
344	397130.09	2253507.31	Аналитический метод	(Mt)=0.10	-
345	396942.68	2253673.01	Аналитический метод	(Mt)=0.10	-
346	396743.75	2253843.92	Аналитический метод	(Mt)=0.10	-
347	396594.41	2254118.67	Аналитический метод	(Mt)=0.10	-
348	396551.75	2254199.26	Аналитический метод	(Mt)=0.10	-
349	396492.92	2254307.75	Аналитический метод	(Mt)=0.10	-
350	396290.42	2254684.16	Аналитический метод	(Mt)=0.10	-
351	396132.12	2254982.22	Аналитический метод	(Mt)=0.10	-
352	396077.37	2255081.56	Аналитический метод	(Mt)=0.10	-
353	396059.00	2255120.05	Аналитический метод	(Mt)=0.10	-
354	395890.37	2255432.99	Аналитический метод	(Mt)=0.10	-
355	395862.52	2255487.02	Аналитический метод	(Mt)=0.10	-
356	395654.47	2255878.30	Аналитический метод	(Mt)=0.10	-
357	395646.01	2255892.74	Аналитический метод	(Mt)=0.10	-
358	395642.19	2255898.42	Аналитический метод	(Mt)=0.10	-
359	395640.26	2255900.71	Аналитический метод	(Mt)=0.10	-
360	395638.06	2255902.75	Аналитический метод	(Mt)=0.10	-
361	395635.64	2255904.51	Аналитический метод	(Mt)=0.10	-
362	395633.91	2255905.52	Аналитический метод	(Mt)=0.10	-
363	395629.12	2255907.93	Аналитический метод	(Mt)=0.10	-
364	395626.28	2255908.89	Аналитический метод	(Mt)=0.10	-
365	395623.34	2255909.51	Аналитический метод	(Mt)=0.10	-
366	395620.36	2255909.77	Аналитический метод	(Mt)=0.10	-
367	395618.76	2255909.76	Аналитический метод	(Mt)=0.10	-
368	395540.89	2255906.90	Аналитический метод	(Mt)=0.10	-
369	395242.95	2255874.55	Аналитический метод	(Mt)=0.10	-

370	395132.84	2255863.77	Аналитический метод	(Mt)=0.10	-
371	394945.59	2255842.61	Аналитический метод	(Mt)=0.10	-
372	394643.57	2255809.99	Аналитический метод	(Mt)=0.10	-
373	394547.79	2255799.39	Аналитический метод	(Mt)=0.10	-
374	394421.29	2255787.77	Аналитический метод	(Mt)=0.10	-
375	394195.66	2255982.72	Аналитический метод	(Mt)=0.10	-
376	394146.81	2256022.88	Аналитический метод	(Mt)=0.10	-
377	393782.54	2256338.25	Аналитический метод	(Mt)=0.10	-
378	393733.59	2256381.61	Аналитический метод	(Mt)=0.10	-
379	393453.77	2256622.81	Аналитический метод	(Mt)=0.10	-
380	393398.41	2256673.36	Аналитический метод	(Mt)=0.10	-
381	393053.99	2256971.59	Аналитический метод	(Mt)=0.10	-
382	393028.43	2256994.47	Аналитический метод	(Mt)=0.10	-
383	393000.80	2257014.91	Аналитический метод	(Mt)=0.10	-
384	392921.08	2257068.58	Аналитический метод	(Mt)=0.10	-
385	392694.87	2257212.67	Аналитический метод	(Mt)=0.10	-
386	392626.56	2257256.57	Аналитический метод	(Mt)=0.10	-
387	392293.76	2257471.83	Аналитический метод	(Mt)=0.10	-
388	392187.54	2257543.74	Аналитический метод	(Mt)=0.10	-
389	391903.11	2257725.34	Аналитический метод	(Mt)=0.10	-
390	391871.99	2257745.72	Аналитический метод	(Mt)=0.10	-
391	390989.08	2258316.50	Аналитический метод	(Mt)=0.10	-
392	390962.62	2258332.42	Аналитический метод	(Mt)=0.10	-
393	390841.79	2258412.62	Аналитический метод	(Mt)=0.10	-
394	390667.65	2258774.64	Аналитический метод	(Mt)=0.10	-
395	390650.65	2258807.31	Аналитический метод	(Mt)=0.10	-
396	390491.06	2259152.54	Аналитический метод	(Mt)=0.10	-
397	390471.37	2259196.49	Аналитический метод	(Mt)=0.10	-
398	390469.95	2259200.61	Аналитический метод	(Mt)=0.10	-

399	390349.58	2259530.87	Аналитический метод	(Mt)=0.10	-
400	390301.80	2259662.67	Аналитический метод	(Mt)=0.10	-
401	390268.17	2259754.10	Аналитический метод	(Mt)=0.10	-
402	390204.20	2259932.11	Аналитический метод	(Mt)=0.10	-
403	390202.78	2259934.75	Аналитический метод	(Mt)=0.10	-
404	390198.19	2259941.48	Аналитический метод	(Mt)=0.10	-
405	390196.22	2259943.74	Аналитический метод	(Mt)=0.10	-
406	390194.00	2259945.75	Аналитический метод	(Mt)=0.10	-
407	390191.55	2259947.49	Аналитический метод	(Mt)=0.10	-
408	390188.91	2259948.91	Аналитический метод	(Mt)=0.10	-
409	390187.07	2259949.68	Аналитический метод	(Mt)=0.10	-
410	390178.79	2259952.60	Аналитический метод	(Mt)=0.10	-
411	390176.84	2259953.01	Аналитический метод	(Mt)=0.10	-
412	389994.09	2259983.59	Аналитический метод	(Mt)=0.10	-
413	389965.32	2259989.18	Аналитический метод	(Mt)=0.10	-
414	389935.50	2259994.70	Аналитический метод	(Mt)=0.10	-
415	389878.23	2260003.77	Аналитический метод	(Mt)=0.10	-
416	389810.90	2260015.44	Аналитический метод	(Mt)=0.10	-
417	389714.34	2260035.39	Аналитический метод	(Mt)=0.10	-
418	389544.51	2260208.03	Аналитический метод	(Mt)=0.10	-
419	389196.70	2260567.84	Аналитический метод	(Mt)=0.10	-
420	389016.45	2260751.40	Аналитический метод	(Mt)=0.10	-
421	388851.88	2260921.63	Аналитический метод	(Mt)=0.10	-
422	388676.68	2261104.56	Аналитический метод	(Mt)=0.10	-
423	388549.70	2261237.52	Аналитический метод	(Mt)=0.10	-
424	388165.72	2261630.15	Аналитический метод	(Mt)=0.10	-
425	388154.47	2261641.12	Аналитический метод	(Mt)=0.10	-
426	388145.00	2261647.64	Аналитический метод	(Mt)=0.10	-
427	388126.08	2261658.77	Аналитический метод	(Mt)=0.10	-

428	387706.56	2261873.68	Аналитический метод	(Mt)=0.10	-
429	387655.80	2261899.25	Аналитический метод	(Mt)=0.10	-
430	387474.76	2261990.17	Аналитический метод	(Mt)=0.10	-
431	387456.32	2262000.56	Аналитический метод	(Mt)=0.10	-
432	387401.78	2262027.63	Аналитический метод	(Mt)=0.10	-
433	387240.27	2262108.29	Аналитический метод	(Mt)=0.10	-
434	387211.66	2262122.27	Аналитический метод	(Mt)=0.10	-
435	387208.50	2262124.18	Аналитический метод	(Mt)=0.10	-
436	387203.75	2262127.48	Аналитический метод	(Mt)=0.10	-
437	387056.92	2262226.74	Аналитический метод	(Mt)=0.10	-
438	387003.31	2262262.59	Аналитический метод	(Mt)=0.10	-
439	386996.13	2262268.47	Аналитический метод	(Mt)=0.10	-
440	386919.69	2262571.57	Аналитический метод	(Mt)=0.10	-
441	386906.73	2262624.16	Аналитический метод	(Mt)=0.10	-
442	386834.84	2262912.98	Аналитический метод	(Mt)=0.10	-
443	386787.13	2263108.37	Аналитический метод	(Mt)=0.10	-
444	386783.01	2263126.47	Аналитический метод	(Mt)=0.10	-
445	386663.81	2263603.47	Аналитический метод	(Mt)=0.10	-
446	386591.30	2263884.11	Аналитический метод	(Mt)=0.10	-
447	386560.09	2264011.86	Аналитический метод	(Mt)=0.10	-
448	386540.40	2264089.65	Аналитический метод	(Mt)=0.10	-
449	386475.05	2264356.81	Аналитический метод	(Mt)=0.10	-
450	386437.50	2264489.74	Аналитический метод	(Mt)=0.10	-
451	386422.41	2264549.36	Аналитический метод	(Mt)=0.10	-
452	386380.88	2264721.31	Аналитический метод	(Mt)=0.10	-
453	386379.12	2264731.06	Аналитический метод	(Mt)=0.10	-
454	386378.04	2264742.78	Аналитический метод	(Mt)=0.10	-
455	386364.35	2264876.01	Аналитический метод	(Mt)=0.10	-
456	386362.12	2264920.05	Аналитический метод	(Mt)=0.10	-

457	386356.02	2265016.89	Аналитический метод	(Mt)=0.10	-
458	386348.13	2265114.61	Аналитический метод	(Mt)=0.10	-
459	386323.50	2265364.52	Аналитический метод	(Mt)=0.10	-
460	386283.37	2265810.94	Аналитический метод	(Mt)=0.10	-
461	386282.77	2265813.87	Аналитический метод	(Mt)=0.10	-
462	386280.92	2265819.73	Аналитический метод	(Mt)=0.10	-
463	386278.71	2265824.20	Аналитический метод	(Mt)=0.10	-
464	386093.87	2266119.84	Аналитический метод	(Mt)=0.10	-
465	386069.91	2266157.51	Аналитический метод	(Mt)=0.10	-
466	386071.54	2266172.39	Аналитический метод	(Mt)=0.10	-
467	386085.28	2266322.34	Аналитический метод	(Mt)=0.10	-
468	386090.47	2266402.48	Аналитический метод	(Mt)=0.10	-
469	386090.32	2266405.61	Аналитический метод	(Mt)=0.10	-
470	386089.82	2266408.57	Аналитический метод	(Mt)=0.10	-
471	386088.68	2266413.06	Аналитический метод	(Mt)=0.10	-
472	385968.17	2266783.33	Аналитический метод	(Mt)=0.10	-
473	385890.21	2267020.60	Аналитический метод	(Mt)=0.10	-
474	385838.14	2267176.76	Аналитический метод	(Mt)=0.10	-
475	385830.93	2267196.13	Аналитический метод	(Mt)=0.10	-
476	385820.29	2267215.79	Аналитический метод	(Mt)=0.10	-
477	385805.30	2267235.14	Аналитический метод	(Mt)=0.10	-
478	385614.05	2267504.37	Аналитический метод	(Mt)=0.10	-
479	385434.50	2267761.29	Аналитический метод	(Mt)=0.10	-
480	385230.48	2268048.79	Аналитический метод	(Mt)=0.10	-
481	385046.73	2268312.02	Аналитический метод	(Mt)=0.10	-
482	384772.32	2268699.76	Аналитический метод	(Mt)=0.10	-
483	384706.90	2268792.81	Аналитический метод	(Mt)=0.10	-
484	384524.84	2269049.09	Аналитический метод	(Mt)=0.10	-
485	384360.41	2269283.95	Аналитический метод	(Mt)=0.10	-

486	384238.27	2269456.50	Аналитический метод	(Mt)=0.10	-
487	384232.47	2269823.14	Аналитический метод	(Mt)=0.10	-
488	384227.74	2270053.17	Аналитический метод	(Mt)=0.10	-
489	384227.18	2270056.12	Аналитический метод	(Mt)=0.10	-
490	384225.92	2270060.57	Аналитический метод	(Mt)=0.10	-
491	384224.73	2270063.32	Аналитический метод	(Mt)=0.10	-
492	384223.22	2270065.91	Аналитический метод	(Mt)=0.10	-
493	384221.41	2270068.30	Аналитический метод	(Mt)=0.10	-
494	384168.27	2270130.23	Аналитический метод	(Mt)=0.10	-
495	384080.81	2270225.68	Аналитический метод	(Mt)=0.10	-
496	383992.96	2270320.61	Аналитический метод	(Mt)=0.10	-
497	383879.89	2270734.98	Аналитический метод	(Mt)=0.10	-
498	383878.58	2270737.68	Аналитический метод	(Mt)=0.10	-
499	383876.96	2270740.20	Аналитический метод	(Mt)=0.10	-
500	383875.05	2270742.51	Аналитический метод	(Mt)=0.10	-
501	383872.88	2270744.58	Аналитический метод	(Mt)=0.10	-
502	383868.37	2270748.22	Аналитический метод	(Mt)=0.10	-
503	383866.68	2270749.29	Аналитический метод	(Mt)=0.10	-
504	383575.87	2270917.01	Аналитический метод	(Mt)=0.10	-
505	383527.63	2270945.88	Аналитический метод	(Mt)=0.10	-
506	383503.82	2270959.65	Аналитический метод	(Mt)=0.10	-
507	383492.55	2270966.70	Аналитический метод	(Mt)=0.10	-
508	383413.08	2271010.26	Аналитический метод	(Mt)=0.10	-
509	383383.57	2271027.59	Аналитический метод	(Mt)=0.10	-
510	383236.92	2271111.49	Аналитический метод	(Mt)=0.10	-
511	383226.61	2271117.72	Аналитический метод	(Mt)=0.10	-
512	383053.87	2271219.54	Аналитический метод	(Mt)=0.10	-
513	383060.91	2271388.37	Аналитический метод	(Mt)=0.10	-
514	383064.09	2271477.14	Аналитический метод	(Mt)=0.10	-

515	383069.22	2271652.90	Аналитический метод	(Mt)=0.10	-
516	383068.77	2271657.65	Аналитический метод	(Mt)=0.10	-
517	383068.08	2271660.56	Аналитический метод	(Mt)=0.10	-
518	383067.04	2271663.38	Аналитический метод	(Mt)=0.10	-
519	383065.67	2271666.04	Аналитический метод	(Mt)=0.10	-
520	383060.71	2271674.17	Аналитический метод	(Mt)=0.10	-
521	383059.46	2271675.73	Аналитический метод	(Mt)=0.10	-
522	382977.73	2271769.40	Аналитический метод	(Mt)=0.10	-
523	382808.85	2271961.87	Аналитический метод	(Mt)=0.10	-
524	382746.57	2272038.08	Аналитический метод	(Mt)=0.10	-
525	382607.35	2272197.37	Аналитический метод	(Mt)=0.10	-
526	382596.02	2272209.38	Аналитический метод	(Mt)=0.10	-
527	382591.03	2272220.47	Аналитический метод	(Mt)=0.10	-
528	382571.92	2272263.42	Аналитический метод	(Mt)=0.10	-
529	382530.93	2272358.77	Аналитический метод	(Mt)=0.10	-
530	382508.67	2272407.26	Аналитический метод	(Mt)=0.10	-
531	382497.72	2272429.04	Аналитический метод	(Mt)=0.10	-
532	382496.00	2272431.49	Аналитический метод	(Mt)=0.10	-
533	382492.78	2272435.19	Аналитический метод	(Mt)=0.10	-
534	382488.95	2272438.54	Аналитический метод	(Mt)=0.10	-
535	382321.80	2272571.49	Аналитический метод	(Mt)=0.10	-
536	382161.49	2272696.84	Аналитический метод	(Mt)=0.10	-
537	382064.00	2272767.48	Аналитический метод	(Mt)=0.10	-
538	382050.38	2272778.18	Аналитический метод	(Mt)=0.10	-
539	382037.69	2272788.49	Аналитический метод	(Mt)=0.10	-
540	382023.74	2272799.12	Аналитический метод	(Mt)=0.10	-
541	381929.16	2272865.33	Аналитический метод	(Mt)=0.10	-
542	381771.92	2272980.63	Аналитический метод	(Mt)=0.10	-
543	381748.96	2272998.17	Аналитический метод	(Mt)=0.10	-

544	381610.77	2273096.02	Аналитический метод	(Mt)=0.10	-
545	381477.07	2273192.36	Аналитический метод	(Mt)=0.10	-
546	381406.72	2273242.15	Аналитический метод	(Mt)=0.10	-
547	381370.89	2273269.88	Аналитический метод	(Mt)=0.10	-
548	381360.63	2273276.35	Аналитический метод	(Mt)=0.10	-
549	381297.25	2273306.28	Аналитический метод	(Mt)=0.10	-
550	381138.11	2273380.21	Аналитический метод	(Mt)=0.10	-
551	380844.54	2273516.77	Аналитический метод	(Mt)=0.10	-
552	380824.27	2273524.78	Аналитический метод	(Mt)=0.10	-
553	380813.91	2273529.42	Аналитический метод	(Mt)=0.10	-
554	380776.12	2273544.36	Аналитический метод	(Mt)=0.10	-
555	380630.91	2273620.19	Аналитический метод	(Mt)=0.10	-
556	380534.05	2273679.70	Аналитический метод	(Mt)=0.10	-
557	380455.32	2273725.68	Аналитический метод	(Mt)=0.10	-
558	380404.42	2273758.80	Аналитический метод	(Mt)=0.10	-
559	380158.53	2274157.20	Аналитический метод	(Mt)=0.10	-
560	379897.44	2274570.72	Аналитический метод	(Mt)=0.10	-
561	379772.21	2274772.27	Аналитический метод	(Mt)=0.10	-
562	379622.64	2275007.51	Аналитический метод	(Mt)=0.10	-
563	379370.57	2275410.09	Аналитический метод	(Mt)=0.10	-
564	379318.90	2275493.29	Аналитический метод	(Mt)=0.10	-
565	379204.73	2275671.08	Аналитический метод	(Mt)=0.10	-
566	379202.69	2275673.27	Аналитический метод	(Mt)=0.10	-
567	379199.40	2275676.25	Аналитический метод	(Mt)=0.10	-
568	379194.83	2275679.64	Аналитический метод	(Mt)=0.10	-
569	379193.09	2275680.63	Аналитический метод	(Mt)=0.10	-
570	379102.00	2275727.57	Аналитический метод	(Mt)=0.10	-
571	379099.16	2275728.55	Аналитический метод	(Mt)=0.10	-
572	379096.23	2275729.17	Аналитический метод	(Mt)=0.10	-

573	379093.24	2275729.44	Аналитический метод	(Mt)=0.10	-
574	379090.25	2275729.35	Аналитический метод	(Mt)=0.10	-
575	379087.28	2275728.90	Аналитический метод	(Mt)=0.10	-
576	379084.39	2275728.10	Аналитический метод	(Mt)=0.10	-
577	379081.62	2275726.96	Аналитический метод	(Mt)=0.10	-
578	379079.00	2275725.49	Аналитический метод	(Mt)=0.10	-
579	379076.58	2275723.73	Аналитический метод	(Mt)=0.10	-
580	379074.39	2275721.68	Аналитический метод	(Mt)=0.10	-
581	379071.33	2275717.74	Аналитический метод	(Mt)=0.10	-
582	379050.97	2275685.14	Аналитический метод	(Mt)=0.10	-
583	379037.21	2275692.10	Аналитический метод	(Mt)=0.10	-
584	379035.33	2275692.77	Аналитический метод	(Mt)=0.10	-
585	379029.75	2275694.45	Аналитический метод	(Mt)=0.10	-
586	379012.01	2275698.46	Аналитический метод	(Mt)=0.10	-
587	379009.02	2275698.62	Аналитический метод	(Mt)=0.10	-
588	378989.44	2275698.42	Аналитический метод	(Mt)=0.10	-
589	378979.69	2275697.62	Аналитический метод	(Mt)=0.10	-
590	378970.15	2275697.16	Аналитический метод	(Mt)=0.10	-
591	378965.32	2275696.71	Аналитический метод	(Mt)=0.10	-
592	378963.98	2275700.28	Аналитический метод	(Mt)=0.10	-
593	378962.53	2275702.90	Аналитический метод	(Mt)=0.10	-
594	378960.77	2275705.34	Аналитический метод	(Mt)=0.10	-
595	378958.74	2275707.54	Аналитический метод	(Mt)=0.10	-
596	378956.46	2275709.49	Аналитический метод	(Mt)=0.10	-
597	378953.96	2275711.14	Аналитический метод	(Mt)=0.10	-
598	378951.28	2275712.49	Аналитический метод	(Mt)=0.10	-
599	378948.46	2275713.51	Аналитический метод	(Mt)=0.10	-
600	378945.54	2275714.18	Аналитический метод	(Mt)=0.10	-
601	378942.55	2275714.49	Аналитический метод	(Mt)=0.10	-

602	378939.56	2275714.45	Аналитический метод	(Mt)=0.10	-
603	378936.58	2275714.05	Аналитический метод	(Mt)=0.10	-
604	378933.68	2275713.30	Аналитический метод	(Mt)=0.10	-
605	378930.89	2275712.20	Аналитический метод	(Mt)=0.10	-
606	378928.25	2275710.78	Аналитический метод	(Mt)=0.10	-
607	378925.80	2275709.05	Аналитический метод	(Mt)=0.10	-
608	378923.58	2275707.04	Аналитический метод	(Mt)=0.10	-
609	378921.61	2275704.78	Аналитический метод	(Mt)=0.10	-
610	378919.92	2275702.30	Аналитический метод	(Mt)=0.10	-
611	378918.55	2275699.63	Аналитический метод	(Mt)=0.10	-
612	378917.50	2275696.82	Аналитический метод	(Mt)=0.10	-
613	378916.64	2275692.92	Аналитический метод	(Mt)=0.10	-
614	378912.97	2275665.18	Аналитический метод	(Mt)=0.10	-
615	378913.16	2275661.19	Аналитический метод	(Mt)=0.10	-
616	378913.71	2275658.24	Аналитический метод	(Mt)=0.10	-
617	378914.62	2275655.38	Аналитический метод	(Mt)=0.10	-
618	378915.86	2275652.65	Аналитический метод	(Mt)=0.10	-
619	378917.41	2275650.09	Аналитический метод	(Mt)=0.10	-
620	378919.27	2275647.73	Аналитический метод	(Mt)=0.10	-
621	378921.39	2275645.61	Аналитический метод	(Mt)=0.10	-
622	378923.75	2275643.76	Аналитический метод	(Mt)=0.10	-
623	378926.31	2275642.21	Аналитический метод	(Mt)=0.10	-
624	378929.05	2275640.97	Аналитический метод	(Mt)=0.10	-
625	378931.91	2275640.07	Аналитический метод	(Mt)=0.10	-
626	378934.85	2275639.52	Аналитический метод	(Mt)=0.10	-
627	378937.84	2275639.33	Аналитический метод	(Mt)=0.10	-
628	378940.84	2275639.50	Аналитический метод	(Mt)=0.10	-
629	378943.79	2275640.02	Аналитический метод	(Mt)=0.10	-
630	378946.66	2275640.89	Аналитический метод	(Mt)=0.10	-

631	378949.40	2275642.10	Аналитический метод	(Mt)=0.10	-
632	378951.98	2275643.63	Аналитический метод	(Mt)=0.10	-
633	378954.36	2275645.46	Аналитический метод	(Mt)=0.10	-
634	378955.69	2275646.76	Аналитический метод	(Mt)=0.10	-
635	378965.58	2275646.51	Аналитический метод	(Mt)=0.10	-
636	378974.23	2275647.32	Аналитический метод	(Mt)=0.10	-
637	378983.30	2275647.75	Аналитический метод	(Mt)=0.10	-
638	378992.57	2275648.51	Аналитический метод	(Mt)=0.10	-
639	379006.36	2275648.60	Аналитический метод	(Mt)=0.10	-
640	379018.38	2275645.68	Аналитический метод	(Mt)=0.10	-
641	379035.66	2275636.98	Аналитический метод	(Mt)=0.10	-
642	379023.04	2275612.65	Аналитический метод	(Mt)=0.10	-
643	379050.77	2275598.15	Аналитический метод	(Mt)=0.10	-
644	379071.51	2275638.12	Аналитический метод	(Mt)=0.10	-
645	379073.32	2275638.55	Аналитический метод	(Mt)=0.10	-
646	379076.14	2275639.57	Аналитический метод	(Mt)=0.10	-
647	379078.81	2275640.93	Аналитический метод	(Mt)=0.10	-
648	379081.31	2275642.60	Аналитический метод	(Mt)=0.10	-
649	379083.58	2275644.56	Аналитический метод	(Mt)=0.10	-
650	379085.60	2275646.77	Аналитический метод	(Mt)=0.10	-
651	379087.34	2275649.21	Аналитический метод	(Mt)=0.10	-
652	379101.45	2275671.69	Аналитический метод	(Mt)=0.10	-
653	379166.80	2275637.94	Аналитический метод	(Mt)=0.10	-
654	379276.71	2275466.46	Аналитический метод	(Mt)=0.10	-
655	379328.17	2275383.59	Аналитический метод	(Mt)=0.10	-
656	379580.40	2274980.76	Аналитический метод	(Mt)=0.10	-
657	379729.94	2274745.56	Аналитический метод	(Mt)=0.10	-
658	379855.11	2274544.10	Аналитический метод	(Mt)=0.10	-
659	380116.18	2274130.61	Аналитический метод	(Mt)=0.10	-

660	380366.61	2273725.13	Аналитический метод	(Mt)=0.10	-
661	380368.58	2273722.87	Аналитический метод	(Mt)=0.10	-
662	380370.81	2273720.86	Аналитический метод	(Mt)=0.10	-
663	380373.26	2273719.13	Аналитический метод	(Mt)=0.10	-
664	380376.87	2273717.07	Аналитический метод	(Mt)=0.10	-
665	380429.58	2273682.81	Аналитический метод	(Mt)=0.10	-
666	380508.59	2273636.66	Аналитический метод	(Mt)=0.10	-
667	380608.34	2273575.52	Аналитический метод	(Mt)=0.10	-
668	380611.65	2273574.04	Аналитический метод	(Mt)=0.10	-
669	380756.51	2273498.35	Аналитический метод	(Mt)=0.10	-
670	380794.99	2273483.13	Аналитический метод	(Mt)=0.10	-
671	380805.34	2273478.50	Аналитический метод	(Mt)=0.10	-
672	380825.46	2273470.54	Аналитический метод	(Mt)=0.10	-
673	381276.12	2273260.97	Аналитический метод	(Mt)=0.10	-
674	381336.92	2273232.28	Аналитический метод	(Mt)=0.10	-
675	381342.91	2273228.42	Аналитический метод	(Mt)=0.10	-
676	381377.38	2273201.66	Аналитический метод	(Mt)=0.10	-
677	381448.10	2273151.61	Аналитический метод	(Mt)=0.10	-
678	381581.79	2273055.28	Аналитический метод	(Mt)=0.10	-
679	381719.69	2272957.63	Аналитический метод	(Mt)=0.10	-
680	381742.15	2272940.46	Аналитический метод	(Mt)=0.10	-
681	381900.29	2272824.51	Аналитический метод	(Mt)=0.10	-
682	381994.59	2272758.49	Аналитический метод	(Mt)=0.10	-
683	382007.04	2272748.99	Аналитический метод	(Mt)=0.10	-
684	382019.33	2272738.99	Аналитический метод	(Mt)=0.10	-
685	382034.27	2272727.28	Аналитический метод	(Mt)=0.10	-
686	382131.78	2272656.62	Аналитический метод	(Mt)=0.10	-
687	382290.92	2272532.17	Аналитический метод	(Mt)=0.10	-
688	382456.02	2272400.84	Аналитический метод	(Mt)=0.10	-

689	382463.78	2272385.24	Аналитический метод	(Mt)=0.10	-
690	382469.07	2272373.98	Аналитический метод	(Mt)=0.10	-
691	382485.32	2272338.29	Аналитический метод	(Mt)=0.10	-
692	382526.17	2272243.23	Аналитический метод	(Mt)=0.10	-
693	382553.21	2272182.95	Аналитический метод	(Mt)=0.10	-
694	382556.76	2272178.14	Аналитический метод	(Mt)=0.10	-
695	382570.65	2272163.41	Аналитический метод	(Mt)=0.10	-
696	382708.64	2272005.49	Аналитический метод	(Mt)=0.10	-
697	382770.98	2271929.22	Аналитический метод	(Mt)=0.10	-
698	382940.13	2271736.45	Аналитический метод	(Mt)=0.10	-
699	383019.09	2271645.94	Аналитический метод	(Mt)=0.10	-
700	383014.11	2271478.70	Аналитический метод	(Mt)=0.10	-
701	383010.95	2271390.23	Аналитический метод	(Mt)=0.10	-
702	383003.44	2271206.17	Аналитический метод	(Mt)=0.10	-
703	383003.83	2271203.19	Аналитический метод	(Mt)=0.10	-
704	383005.03	2271197.96	Аналитический метод	(Mt)=0.10	-
705	383006.11	2271195.16	Аналитический метод	(Mt)=0.10	-
706	383007.52	2271192.52	Аналитический метод	(Mt)=0.10	-
707	383009.23	2271190.06	Аналитический метод	(Mt)=0.10	-
708	383011.23	2271187.82	Аналитический метод	(Mt)=0.10	-
709	383013.87	2271185.49	Аналитический метод	(Mt)=0.10	-
710	383017.31	2271183.05	Аналитический метод	(Mt)=0.10	-
711	383211.84	2271068.24	Аналитический метод	(Mt)=0.10	-
712	383358.62	2270984.26	Аналитический метод	(Mt)=0.10	-
713	383388.72	2270966.60	Аналитический метод	(Mt)=0.10	-
714	383467.84	2270923.22	Аналитический метод	(Mt)=0.10	-
715	383478.38	2270916.61	Аналитический метод	(Mt)=0.10	-
716	383502.44	2270902.69	Аналитический метод	(Mt)=0.10	-
717	383550.71	2270873.80	Аналитический метод	(Mt)=0.10	-

718	383835.14	2270709.75	Аналитический метод	(Mt)=0.10	-
719	383946.96	2270299.59	Аналитический метод	(Mt)=0.10	-
720	383948.17	2270296.85	Аналитический метод	(Mt)=0.10	-
721	383949.69	2270294.27	Аналитический метод	(Mt)=0.10	-
722	383951.52	2270291.89	Аналитический метод	(Mt)=0.10	-
723	383953.36	2270289.78	Аналитический метод	(Mt)=0.10	-
724	384053.23	2270181.78	Аналитический метод	(Mt)=0.10	-
725	384131.12	2270096.75	Аналитический метод	(Mt)=0.10	-
726	384178.12	2270041.96	Аналитический метод	(Mt)=0.10	-
727	384182.47	2269822.19	Аналитический метод	(Mt)=0.10	-
728	384188.55	2269447.77	Аналитический метод	(Mt)=0.10	-
729	384189.49	2269442.28	Аналитический метод	(Mt)=0.10	-
730	384190.31	2269439.40	Аналитический метод	(Mt)=0.10	-
731	384191.46	2269436.63	Аналитический метод	(Mt)=0.10	-
732	384193.50	2269433.20	Аналитический метод	(Mt)=0.10	-
733	384319.56	2269255.12	Аналитический метод	(Mt)=0.10	-
734	384484.03	2269020.20	Аналитический метод	(Mt)=0.10	-
735	384674.32	2268752.29	Аналитический метод	(Mt)=0.10	-
736	384738.94	2268660.31	Аналитический метод	(Mt)=0.10	-
737	385005.87	2268283.20	Аналитический метод	(Mt)=0.10	-
738	385189.65	2268019.93	Аналитический метод	(Mt)=0.10	-
739	385393.67	2267732.43	Аналитический метод	(Mt)=0.10	-
740	385573.23	2267475.49	Аналитический метод	(Mt)=0.10	-
741	385765.53	2267204.82	Аналитический метод	(Mt)=0.10	-
742	385778.40	2267188.33	Аналитический метод	(Mt)=0.10	-
743	385785.57	2267174.96	Аналитический метод	(Mt)=0.10	-
744	385791.06	2267159.94	Аналитический метод	(Mt)=0.10	-
745	385842.76	2267004.84	Аналитический метод	(Mt)=0.10	-
746	385920.66	2266767.76	Аналитический метод	(Mt)=0.10	-

747	386040.34	2266400.04	Аналитический метод	(Mt)=0.10	-
748	386035.42	2266325.97	Аналитический метод	(Mt)=0.10	-
749	386021.76	2266177.17	Аналитический метод	(Mt)=0.10	-
750	386019.41	2266154.13	Аналитический метод	(Mt)=0.10	-
751	386019.50	2266152.13	Аналитический метод	(Mt)=0.10	-
752	386020.26	2266145.39	Аналитический метод	(Mt)=0.10	-
753	386021.05	2266142.50	Аналитический метод	(Mt)=0.10	-
754	386022.18	2266139.72	Аналитический метод	(Mt)=0.10	-
755	386023.64	2266137.10	Аналитический метод	(Mt)=0.10	-
756	386051.63	2266093.08	Аналитический метод	(Mt)=0.10	-
757	386234.08	2265801.27	Аналитический метод	(Mt)=0.10	-
758	386273.73	2265359.73	Аналитический метод	(Mt)=0.10	-
759	386298.35	2265109.93	Аналитический метод	(Mt)=0.10	-
760	386306.17	2265013.05	Аналитический метод	(Mt)=0.10	-
761	386308.05	2264984.56	Аналитический метод	(Mt)=0.10	-
762	386312.21	2264917.11	Аналитический метод	(Mt)=0.10	-
763	386314.52	2264871.87	Аналитический метод	(Mt)=0.10	-
764	386315.66	2264859.77	Аналитический метод	(Mt)=0.10	-
765	386320.86	2264810.33	Аналитический метод	(Mt)=0.10	-
766	386329.73	2264723.26	Аналитический метод	(Mt)=0.10	-
767	386332.11	2264710.28	Аналитический метод	(Mt)=0.10	-
768	386373.90	2264537.23	Аналитический метод	(Mt)=0.10	-
769	386389.29	2264476.47	Аналитический метод	(Mt)=0.10	-
770	386426.81	2264343.64	Аналитический метод	(Mt)=0.10	-
771	386491.90	2264077.48	Аналитический метод	(Mt)=0.10	-
772	386511.59	2263999.70	Аналитический метод	(Mt)=0.10	-
773	386542.84	2263871.77	Аналитический метод	(Mt)=0.10	-
774	386615.37	2263591.06	Аналитический метод	(Mt)=0.10	-
775	386666.97	2263384.99	Аналитический метод	(Mt)=0.10	-

776	386734.43	2263114.62	Аналитический метод	(Mt)=0.10	-
777	386738.51	2263096.70	Аналитический метод	(Mt)=0.10	-
778	386786.31	2262900.96	Аналитический метод	(Mt)=0.10	-
779	386871.19	2262559.41	Аналитический метод	(Mt)=0.10	-
780	386950.09	2262247.14	Аналитический метод	(Mt)=0.10	-
781	386951.81	2262243.08	Аналитический метод	(Mt)=0.10	-
782	386953.30	2262240.47	Аналитический метод	(Mt)=0.10	-
783	386955.08	2262238.06	Аналитический метод	(Mt)=0.10	-
784	386957.15	2262235.89	Аналитический метод	(Mt)=0.10	-
785	386959.72	2262233.65	Аналитический метод	(Mt)=0.10	-
786	386974.51	2262221.70	Аналитический метод	(Mt)=0.10	-
787	387029.07	2262185.21	Аналитический метод	(Mt)=0.10	-
788	387181.95	2262081.80	Аналитический метод	(Mt)=0.10	-
789	387188.70	2262077.84	Аналитический метод	(Mt)=0.10	-
790	387218.22	2262063.42	Аналитический метод	(Mt)=0.10	-
791	387433.49	2261956.08	Аналитический метод	(Mt)=0.10	-
792	387451.77	2261945.77	Аналитический метод	(Mt)=0.10	-
793	387683.99	2261829.06	Аналитический метод	(Mt)=0.10	-
794	388102.61	2261614.61	Аналитический метод	(Mt)=0.10	-
795	388118.83	2261605.03	Аналитический метод	(Mt)=0.10	-
796	388122.73	2261602.35	Аналитический метод	(Mt)=0.10	-
797	388130.41	2261594.75	Аналитический метод	(Mt)=0.10	-
798	388513.85	2261202.67	Аналитический метод	(Mt)=0.10	-
799	388640.56	2261069.99	Аналитический метод	(Mt)=0.10	-
800	388815.90	2260886.92	Аналитический метод	(Mt)=0.10	-
801	388980.70	2260716.43	Аналитический метод	(Mt)=0.10	-
802	389160.95	2260532.87	Аналитический метод	(Mt)=0.10	-
803	389508.79	2260173.05	Аналитический метод	(Mt)=0.10	-
804	389686.05	2259993.06	Аналитический метод	(Mt)=0.10	-

805	389688.48	2259991.31	Аналитический метод	(Mt)=0.10	-
806	389691.11	2259989.86	Аналитический метод	(Mt)=0.10	-
807	389693.89	2259988.74	Аналитический метод	(Mt)=0.10	-
808	389696.78	2259987.96	Аналитический метод	(Mt)=0.10	-
809	389801.97	2259966.25	Аналитический метод	(Mt)=0.10	-
810	389870.23	2259954.42	Аналитический метод	(Mt)=0.10	-
811	389927.35	2259945.37	Аналитический метод	(Mt)=0.10	-
812	389956.10	2259940.04	Аналитический метод	(Mt)=0.10	-
813	389985.51	2259934.33	Аналитический метод	(Mt)=0.10	-
814	390160.93	2259904.97	Аналитический метод	(Mt)=0.10	-
815	390221.21	2259736.93	Аналитический метод	(Mt)=0.10	-
816	390254.86	2259645.46	Аналитический метод	(Mt)=0.10	-
817	390302.59	2259513.77	Аналитический метод	(Mt)=0.10	-
818	390425.08	2259177.57	Аналитический метод	(Mt)=0.10	-
819	390445.62	2259131.68	Аналитический метод	(Mt)=0.10	-
820	390606.02	2258784.75	Аналитический метод	(Mt)=0.10	-
821	390623.11	2258751.91	Аналитический метод	(Mt)=0.10	-
822	390800.88	2258382.76	Аналитический метод	(Mt)=0.10	-
823	390802.55	2258380.27	Аналитический метод	(Mt)=0.10	-
824	390804.50	2258377.99	Аналитический метод	(Mt)=0.10	-
825	390806.72	2258375.97	Аналитический метод	(Mt)=0.10	-
826	390810.18	2258373.59	Аналитический метод	(Mt)=0.10	-
827	390936.37	2258289.87	Аналитический метод	(Mt)=0.10	-
828	390962.96	2258273.87	Аналитический метод	(Mt)=0.10	-
829	391844.79	2257703.76	Аналитический метод	(Mt)=0.10	-
830	391876.09	2257683.28	Аналитический метод	(Mt)=0.10	-
831	392160.35	2257501.78	Аналитический метод	(Mt)=0.10	-
832	392266.38	2257429.99	Аналитический метод	(Mt)=0.10	-
833	392599.49	2257214.53	Аналитический метод	(Mt)=0.10	-

834	392667.97	2257170.52	Аналитический метод	(Mt)=0.10	-
835	392893.95	2257026.58	Аналитический метод	(Mt)=0.10	-
836	392972.41	2256973.75	Аналитический метод	(Mt)=0.10	-
837	392997.70	2256955.01	Аналитический метод	(Mt)=0.10	-
838	393021.08	2256933.95	Аналитический метод	(Mt)=0.10	-
839	393365.44	2256635.78	Аналитический метод	(Mt)=0.10	-
840	393420.86	2256585.17	Аналитический метод	(Mt)=0.10	-
841	393700.82	2256343.84	Аналитический метод	(Mt)=0.10	-
842	393749.71	2256300.54	Аналитический метод	(Mt)=0.10	-
843	394114.81	2255984.46	Аналитический метод	(Mt)=0.10	-
844	394163.67	2255944.29	Аналитический метод	(Mt)=0.10	-
845	394395.66	2255744.10	Аналитический метод	(Mt)=0.10	-
846	394401.74	2255740.23	Аналитический метод	(Mt)=0.10	-
847	394404.49	2255739.03	Аналитический метод	(Mt)=0.10	-
848	394407.36	2255738.17	Аналитический метод	(Mt)=0.10	-
849	394410.32	2255737.66	Аналитический метод	(Mt)=0.10	-
850	394412.31	2255737.51	Аналитический метод	(Mt)=0.10	-
851	394420.10	2255737.45	Аналитический метод	(Mt)=0.10	-
852	394553.06	2255749.67	Аналитический метод	(Mt)=0.10	-
853	394649.04	2255760.29	Аналитический метод	(Mt)=0.10	-
854	394951.15	2255792.92	Аналитический метод	(Mt)=0.10	-
855	395138.27	2255814.07	Аналитический метод	(Mt)=0.10	-
856	395248.22	2255824.83	Аналитический метод	(Mt)=0.10	-
857	395543.37	2255856.90	Аналитический метод	(Mt)=0.10	-
858	395607.64	2255859.43	Аналитический метод	(Mt)=0.10	-
859	395610.93	2255853.71	Аналитический метод	(Mt)=0.10	-
860	395818.30	2255463.69	Аналитический метод	(Mt)=0.10	-
861	395846.24	2255409.47	Аналитический метод	(Mt)=0.10	-
862	396014.69	2255096.88	Аналитический метод	(Mt)=0.10	-

863	396033.22	2255058.07	Аналитический метод	$(Mt)=0.10$	-
864	396088.23	2254958.25	Аналитический метод	$(Mt)=0.10$	-
865	396246.36	2254660.52	Аналитический метод	$(Mt)=0.10$	-
866	396448.94	2254283.95	Аналитический метод	$(Mt)=0.10$	-
867	396507.73	2254175.53	Аналитический метод	$(Mt)=0.10$	-
868	396550.42	2254094.91	Аналитический метод	$(Mt)=0.10$	-
869	396703.65	2253813.40	Аналитический метод	$(Mt)=0.10$	-
870	396707.69	2253808.99	Аналитический метод	$(Mt)=0.10$	-
871	396909.96	2253635.20	Аналитический метод	$(Mt)=0.10$	-
872	397097.58	2253469.32	Аналитический метод	$(Mt)=0.10$	-
873	397147.83	2253426.80	Аналитический метод	$(Mt)=0.10$	-
874	397230.50	2253357.73	Аналитический метод	$(Mt)=0.10$	-
875	397538.70	2253106.26	Аналитический метод	$(Mt)=0.10$	-
876	397581.29	2253071.03	Аналитический метод	$(Mt)=0.10$	-
877	397589.08	2253065.99	Аналитический метод	$(Mt)=0.10$	-
878	397644.23	2253034.19	Аналитический метод	$(Mt)=0.10$	-
879	397682.53	2253014.68	Аналитический метод	$(Mt)=0.10$	-
880	397684.55	2253013.88	Аналитический метод	$(Mt)=0.10$	-
881	397709.45	2253000.26	Аналитический метод	$(Mt)=0.10$	-
882	397717.54	2252996.27	Аналитический метод	$(Mt)=0.10$	-
883	397946.26	2252871.68	Аналитический метод	$(Mt)=0.10$	-
884	397946.79	2252858.98	Аналитический метод	$(Mt)=0.10$	-
885	397948.65	2252713.50	Аналитический метод	$(Mt)=0.10$	-
886	397949.12	2252591.84	Аналитический метод	$(Mt)=0.10$	-
887	397954.26	2252298.05	Аналитический метод	$(Mt)=0.10$	-
888	397956.94	2252176.08	Аналитический метод	$(Mt)=0.10$	-
889	397959.16	2252004.41	Аналитический метод	$(Mt)=0.10$	-
890	397960.28	2251871.08	Аналитический метод	$(Mt)=0.10$	-
891	397966.24	2251575.99	Аналитический метод	$(Mt)=0.10$	-

892	397970.09	2251276.16	Аналитический метод	(Mt)=0.10	-
893	397982.55	2250624.68	Аналитический метод	(Mt)=0.10	-
894	398019.26	2250282.68	Аналитический метод	(Mt)=0.10	-
895	398028.19	2250202.90	Аналитический метод	(Mt)=0.10	-
896	398028.47	2250194.64	Аналитический метод	(Mt)=0.10	-
897	398028.17	2250186.89	Аналитический метод	(Mt)=0.10	-
898	398007.56	2250045.39	Аналитический метод	(Mt)=0.10	-
899	398007.41	2250033.18	Аналитический метод	(Mt)=0.10	-
900	398009.72	2250019.26	Аналитический метод	(Mt)=0.10	-
901	398033.69	2249924.17	Аналитический метод	(Mt)=0.10	-
902	398065.71	2249783.29	Аналитический метод	(Mt)=0.10	-
903	398084.59	2249705.43	Аналитический метод	(Mt)=0.10	-
904	398086.26	2249697.36	Аналитический метод	(Mt)=0.10	-
905	398087.21	2249688.29	Аналитический метод	(Mt)=0.10	-
906	398133.63	2249305.25	Аналитический метод	(Mt)=0.10	-
907	398193.84	2248797.35	Аналитический метод	(Mt)=0.10	-
908	398217.67	2248590.49	Аналитический метод	(Mt)=0.10	-
909	398250.39	2248315.39	Аналитический метод	(Mt)=0.10	-
910	398273.51	2248115.54	Аналитический метод	(Mt)=0.10	-
911	398276.11	2248094.93	Аналитический метод	(Mt)=0.10	-
912	398295.07	2247927.30	Аналитический метод	(Mt)=0.10	-
913	398334.35	2247600.27	Аналитический метод	(Mt)=0.10	-
914	398351.53	2247441.15	Аналитический метод	(Mt)=0.10	-
915	398356.12	2247427.56	Аналитический метод	(Mt)=0.10	-
916	398357.52	2247424.91	Аналитический метод	(Mt)=0.10	-
917	398359.22	2247422.44	Аналитический метод	(Mt)=0.10	-
918	398361.21	2247420.20	Аналитический метод	(Mt)=0.10	-
919	398363.45	2247418.21	Аналитический метод	(Mt)=0.10	-
920	398372.06	2247411.95	Аналитический метод	(Mt)=0.10	-

921	398374.90	2247410.18	Аналитический метод	(Mt)=0.10	-
922	398954.98	2247099.25	Аналитический метод	(Mt)=0.10	-
923	398959.03	2247096.39	Аналитический метод	(Mt)=0.10	-
924	398962.55	2247092.20	Аналитический метод	(Mt)=0.10	-
925	399153.86	2246820.80	Аналитический метод	(Mt)=0.10	-
926	399248.47	2246686.04	Аналитический метод	(Mt)=0.10	-
927	399300.26	2246611.64	Аналитический метод	(Mt)=0.10	-
928	399302.35	2246609.49	Аналитический метод	(Mt)=0.10	-
929	399304.69	2246607.62	Аналитический метод	(Mt)=0.10	-
930	399307.24	2246606.03	Аналитический метод	(Mt)=0.10	-
931	399309.96	2246604.77	Аналитический метод	(Mt)=0.10	-
932	399318.13	2246601.89	Аналитический метод	(Mt)=0.10	-
933	399322.28	2246600.83	Аналитический метод	(Mt)=0.10	-
934	399431.50	2246582.65	Аналитический метод	(Mt)=0.10	-
935	399566.74	2246559.51	Аналитический метод	(Mt)=0.10	-
936	399998.13	2246482.44	Аналитический метод	(Mt)=0.10	-
937	400000.31	2246481.47	Аналитический метод	(Mt)=0.10	-
938	400144.60	2246315.97	Аналитический метод	(Mt)=0.10	-
939	400184.82	2246265.76	Аналитический метод	(Mt)=0.10	-
940	400353.74	2246064.19	Аналитический метод	(Mt)=0.10	-
941	400469.21	2245927.26	Аналитический метод	(Mt)=0.10	-
942	400623.59	2245742.03	Аналитический метод	(Mt)=0.10	-
943	400885.86	2245426.59	Аналитический метод	(Mt)=0.10	-
944	400920.01	2245386.50	Аналитический метод	(Mt)=0.10	-
945	400990.43	2245301.95	Аналитический метод	(Mt)=0.10	-
946	401022.80	2245264.71	Аналитический метод	(Mt)=0.10	-
947	401113.56	2245156.13	Аналитический метод	(Mt)=0.10	-
948	401144.05	2245121.31	Аналитический метод	(Mt)=0.10	-
949	401146.39	2245119.43	Аналитический метод	(Mt)=0.10	-

950	401148.93	2245117.85	Аналитический метод	(Mt)=0.10	-
951	401151.65	2245116.58	Аналитический метод	(Mt)=0.10	-
952	401154.50	2245115.65	Аналитический метод	(Mt)=0.10	-
953	401157.44	2245115.06	Аналитический метод	(Mt)=0.10	-
954	401160.43	2245114.83	Аналитический метод	(Mt)=0.10	-
955	401163.43	2245114.96	Аналитический метод	(Mt)=0.10	-
956	401166.39	2245115.45	Аналитический метод	(Mt)=0.10	-
957	401169.26	2245116.29	Аналитический метод	(Mt)=0.10	-
958	401172.02	2245117.47	Аналитический метод	(Mt)=0.10	-
959	401174.62	2245118.97	Аналитический метод	(Mt)=0.10	-
960	401176.72	2245120.42	Аналитический метод	(Mt)=0.10	-
961	401184.15	2245111.69	Аналитический метод	(Mt)=0.10	-
962	401246.99	2245036.70	Аналитический метод	(Mt)=0.10	-
963	401255.92	2245025.54	Аналитический метод	(Mt)=0.10	-
964	401253.63	2245023.31	Аналитический метод	(Mt)=0.10	-
965	401251.75	2245020.97	Аналитический метод	(Mt)=0.10	-
966	401250.17	2245018.43	Аналитический метод	(Mt)=0.10	-
967	401248.90	2245015.71	Аналитический метод	(Mt)=0.10	-
968	401247.97	2245012.86	Аналитический метод	(Mt)=0.10	-
969	401247.54	2245010.91	Аналитический метод	(Mt)=0.10	-
970	401247.19	2245007.93	Аналитический метод	(Mt)=0.10	-
971	401247.20	2245004.93	Аналитический метод	(Mt)=0.10	-
972	401247.57	2245001.96	Аналитический метод	(Mt)=0.10	-
973	401248.29	2244999.05	Аналитический метод	(Mt)=0.10	-
974	401249.36	2244996.24	Аналитический метод	(Mt)=0.10	-
975	401250.75	2244993.59	Аналитический метод	(Mt)=0.10	-
976	401252.46	2244991.12	Аналитический метод	(Mt)=0.10	-
977	401260.00	2244981.50	Аналитический метод	(Mt)=0.10	-
978	401270.59	2244968.82	Аналитический метод	(Mt)=0.10	-

979	401280.84	2244955.97	Аналитический метод	(Mt)=0.10	-
980	401295.18	2244939.60	Аналитический метод	(Mt)=0.10	-
981	401318.29	2244912.41	Аналитический метод	(Mt)=0.10	-
982	401467.68	2244733.85	Аналитический метод	(Mt)=0.10	-
983	401632.29	2244537.74	Аналитический метод	(Mt)=0.10	-
984	401893.35	2244225.72	Аналитический метод	(Mt)=0.10	-
985	401957.37	2244148.71	Аналитический метод	(Mt)=0.10	-
986	402276.69	2243768.34	Аналитический метод	(Mt)=0.10	-
987	402375.52	2243652.44	Аналитический метод	(Mt)=0.10	-
988	402555.96	2243439.42	Аналитический метод	(Mt)=0.10	-
989	402565.25	2243429.43	Аналитический метод	(Mt)=0.10	-
990	402567.61	2243427.58	Аналитический метод	(Mt)=0.10	-
991	402570.17	2243426.03	Аналитический метод	(Mt)=0.10	-
992	402573.84	2243424.45	Аналитический метод	(Mt)=0.10	-
993	402583.79	2243421.10	Аналитический метод	(Mt)=0.10	-
994	402797.94	2243352.31	Аналитический метод	(Mt)=0.10	-
995	402954.70	2243303.69	Аналитический метод	(Mt)=0.10	-
996	402955.59	2243301.67	Аналитический метод	(Mt)=0.10	-
997	402994.82	2243193.74	Аналитический метод	(Mt)=0.10	-
998	403045.67	2243047.28	Аналитический метод	(Mt)=0.10	-
999	403132.16	2242805.63	Аналитический метод	(Mt)=0.10	-
1000	403136.86	2242792.41	Аналитический метод	(Mt)=0.10	-
1001	403140.06	2242787.35	Аналитический метод	(Mt)=0.10	-
1002	403195.06	2242720.05	Аналитический метод	(Mt)=0.10	-
1003	403325.05	2242564.74	Аналитический метод	(Mt)=0.10	-
1004	403478.10	2242383.71	Аналитический метод	(Mt)=0.10	-
1005	403504.21	2242352.35	Аналитический метод	(Mt)=0.10	-
1006	403573.65	2242267.55	Аналитический метод	(Mt)=0.10	-
1007	403858.21	2241926.86	Аналитический метод	(Mt)=0.10	-

1008	404215.13	2241501.00	Аналитический метод	(Mt)=0.10	-
1009	404472.49	2241191.64	Аналитический метод	(Mt)=0.10	-
1010	405238.59	2240275.87	Аналитический метод	(Mt)=0.10	-
1011	405430.85	2240044.87	Аналитический метод	(Mt)=0.10	-
1012	405526.37	2239931.60	Аналитический метод	(Mt)=0.10	-
1013	405588.17	2239858.65	Аналитический метод	(Mt)=0.10	-
1014	405870.19	2239522.02	Аналитический метод	(Mt)=0.10	-
1015	406136.10	2239204.11	Аналитический метод	(Mt)=0.10	-
1016	406144.22	2239195.63	Аналитический метод	(Mt)=0.10	-
1017	406155.51	2239187.13	Аналитический метод	(Mt)=0.10	-
1018	406212.11	2239153.29	Аналитический метод	(Mt)=0.10	-
1019	406234.45	2239139.87	Аналитический метод	(Mt)=0.10	-
1020	406290.84	2239106.29	Аналитический метод	(Mt)=0.10	-
1021	406339.48	2239076.23	Аналитический метод	(Mt)=0.10	-
1022	406365.38	2239061.30	Аналитический метод	(Mt)=0.10	-
1023	406426.75	2239024.41	Аналитический метод	(Mt)=0.10	-
1024	406472.13	2238996.02	Аналитический метод	(Mt)=0.10	-
1025	406542.56	2238507.47	Аналитический метод	(Mt)=0.10	-
1026	406556.95	2238404.21	Аналитический метод	(Mt)=0.10	-
1027	406589.22	2238142.33	Аналитический метод	(Mt)=0.10	-
1028	406652.23	2237770.71	Аналитический метод	(Mt)=0.10	-
1029	406651.24	2237768.78	Аналитический метод	(Mt)=0.10	-
1030	406550.17	2237555.31	Аналитический метод	(Mt)=0.10	-
1031	406508.92	2237472.74	Аналитический метод	(Mt)=0.10	-
1032	406494.28	2237440.31	Аналитический метод	(Mt)=0.10	-
1033	406420.61	2237284.14	Аналитический метод	(Mt)=0.10	-
1034	406315.21	2237063.00	Аналитический метод	(Mt)=0.10	-
1035	406174.19	2236769.13	Аналитический метод	(Mt)=0.10	-
1036	406170.48	2236758.24	Аналитический метод	(Mt)=0.10	-

1037	406168.34	2236748.23	Аналитический метод	(Mt)=0.10	-
1038	406167.89	2236745.19	Аналитический метод	(Mt)=0.10	-
1039	406158.50	2236635.11	Аналитический метод	(Mt)=0.10	-
1040	406132.32	2236371.44	Аналитический метод	(Mt)=0.10	-
1041	406117.99	2236224.30	Аналитический метод	(Mt)=0.10	-
1042	406060.88	2235652.24	Аналитический метод	(Mt)=0.10	-
1043	406044.19	2235473.09	Аналитический метод	(Mt)=0.10	-
1044	406041.58	2235428.22	Аналитический метод	(Mt)=0.10	-
1045	406033.98	2235353.13	Аналитический метод	(Mt)=0.10	-
1046	406030.36	2235314.46	Аналитический метод	(Mt)=0.10	-
1047	406025.60	2235273.14	Аналитический метод	(Mt)=0.10	-
1048	406018.89	2235219.40	Аналитический метод	(Mt)=0.10	-
1049	405999.15	2235009.02	Аналитический метод	(Mt)=0.10	-
1050	405994.25	2234966.90	Аналитический метод	(Mt)=0.10	-
1051	405979.64	2234834.41	Аналитический метод	(Mt)=0.10	-
1052	405952.08	2234551.73	Аналитический метод	(Mt)=0.10	-
1053	405943.55	2234473.27	Аналитический метод	(Mt)=0.10	-
1054	405943.75	2234463.73	Аналитический метод	(Mt)=0.10	-
1055	405944.24	2234460.77	Аналитический метод	(Mt)=0.10	-
1056	405945.08	2234457.89	Аналитический метод	(Mt)=0.10	-
1057	405948.83	2234448.52	Аналитический метод	(Mt)=0.10	-
1058	405950.80	2234444.64	Аналитический метод	(Mt)=0.10	-
1059	406066.50	2234258.65	Аналитический метод	(Mt)=0.10	-
1060	406074.54	2234244.91	Аналитический метод	(Mt)=0.10	-
1061	406082.92	2234231.66	Аналитический метод	(Mt)=0.10	-
1062	406110.49	2234186.79	Аналитический метод	(Mt)=0.10	-
1063	406162.03	2234101.57	Аналитический метод	(Mt)=0.10	-
1064	406257.93	2233944.02	Аналитический метод	(Mt)=0.10	-
1065	406255.75	2233884.53	Аналитический метод	(Mt)=0.10	-

1066	406253.62	2233843.54	Аналитический метод	(Mt)=0.10	-
1067	406254.62	2233805.12	Аналитический метод	(Mt)=0.10	-
1068	406255.65	2233799.43	Аналитический метод	(Mt)=0.10	-
1069	406257.45	2233791.83	Аналитический метод	(Mt)=0.10	-
1070	406258.59	2233789.05	Аналитический метод	(Mt)=0.10	-
1071	406382.45	2233532.09	Аналитический метод	(Mt)=0.10	-
1072	406484.80	2233313.97	Аналитический метод	(Mt)=0.10	-
1073	406380.59	2233200.41	Аналитический метод	(Mt)=0.10	-
1074	406272.22	2233084.09	Аналитический метод	(Mt)=0.10	-
1075	406270.55	2233081.59	Аналитический метод	(Mt)=0.10	-
1076	406263.94	2233069.51	Аналитический метод	(Mt)=0.10	-
1077	406262.41	2233064.75	Аналитический метод	(Mt)=0.10	-
1078	406232.33	2232924.57	Аналитический метод	(Mt)=0.10	-
1079	406221.19	2232875.91	Аналитический метод	(Mt)=0.10	-
1080	406170.59	2232653.29	Аналитический метод	(Mt)=0.10	-
1081	406169.34	2232640.61	Аналитический метод	(Mt)=0.10	-
1082	406169.61	2232636.63	Аналитический метод	(Mt)=0.10	-
1083	406173.65	2232609.89	Аналитический метод	(Mt)=0.10	-
1084	406273.82	2232150.35	Аналитический метод	(Mt)=0.10	-
1085	406288.93	2232083.51	Аналитический метод	(Mt)=0.10	-
1086	406329.49	2231899.74	Аналитический метод	(Mt)=0.10	-
1087	406386.04	2231641.84	Аналитический метод	(Mt)=0.10	-
1088	406433.65	2231421.24	Аналитический метод	(Mt)=0.10	-
1089	406465.60	2231274.85	Аналитический метод	(Mt)=0.10	-
1090	406467.49	2231263.34	Аналитический метод	(Mt)=0.10	-
1091	406518.48	2230923.51	Аналитический метод	(Mt)=0.10	-
1092	406543.37	2230760.37	Аналитический метод	(Mt)=0.10	-
1093	406576.10	2230531.02	Аналитический метод	(Mt)=0.10	-
1094	406592.24	2230428.37	Аналитический метод	(Mt)=0.10	-

1095	406604.15	2230340.96	Аналитический метод	(Mt)=0.10	-
1096	406665.60	2229940.99	Аналитический метод	(Mt)=0.10	-
1097	406674.70	2229878.53	Аналитический метод	(Mt)=0.10	-
1098	406679.43	2229849.80	Аналитический метод	(Mt)=0.10	-
1099	406742.03	2229411.84	Аналитический метод	(Mt)=0.10	-
1100	406817.04	2228915.25	Аналитический метод	(Mt)=0.10	-
1101	406889.58	2228417.88	Аналитический метод	(Mt)=0.10	-
1102	406961.72	2227926.39	Аналитический метод	(Mt)=0.10	-
1103	407035.14	2227438.90	Аналитический метод	(Mt)=0.10	-
1104	407112.40	2226936.50	Аналитический метод	(Mt)=0.10	-
1105	407161.99	2226589.10	Аналитический метод	(Mt)=0.10	-
1106	407164.65	2226578.27	Аналитический метод	(Mt)=0.10	-
1107	407199.68	2226469.72	Аналитический метод	(Mt)=0.10	-
1108	407354.92	2226000.77	Аналитический метод	(Mt)=0.10	-
1109	407474.66	2225641.78	Аналитический метод	(Mt)=0.10	-
1110	407254.61	2225395.33	Аналитический метод	(Mt)=0.10	-
1111	407077.31	2225194.64	Аналитический метод	(Mt)=0.10	-
1112	407028.93	2225140.29	Аналитический метод	(Mt)=0.10	-
1113	407027.81	2225138.63	Аналитический метод	(Mt)=0.10	-
1114	407021.51	2225128.16	Аналитический метод	(Mt)=0.10	-
1115	407020.36	2225125.39	Аналитический метод	(Mt)=0.10	-
1116	407017.22	2225116.30	Аналитический метод	(Mt)=0.10	-
1117	406880.98	2224731.15	Аналитический метод	(Mt)=0.10	-
1118	406713.45	2224258.70	Аналитический метод	(Mt)=0.10	-
1119	406694.72	2224203.83	Аналитический метод	(Mt)=0.10	-
1120	406616.08	2223982.32	Аналитический метод	(Mt)=0.10	-
1121	406608.20	2223962.10	Аналитический метод	(Mt)=0.10	-
1122	406593.10	2223918.02	Аналитический метод	(Mt)=0.10	-
1123	406546.49	2223795.13	Аналитический метод	(Mt)=0.10	-

1124	406220.69	2222876.77	Аналитический метод	(Mt)=0.10	-
1125	406070.54	2222456.24	Аналитический метод	(Mt)=0.10	-
1126	406025.05	2222440.77	Аналитический метод	(Mt)=0.10	-
1127	405531.83	2222305.72	Аналитический метод	(Mt)=0.10	-
1128	405047.68	2222173.86	Аналитический метод	(Mt)=0.10	-
1129	404570.04	2222042.40	Аналитический метод	(Mt)=0.10	-
1130	404065.18	2221899.50	Аналитический метод	(Mt)=0.10	-
1131	403743.97	2221814.00	Аналитический метод	(Mt)=0.10	-
1132	403731.77	2221809.88	Аналитический метод	(Mt)=0.10	-
1133	403721.43	2221804.26	Аналитический метод	(Mt)=0.10	-
1134	403608.35	2221741.05	Аналитический метод	(Mt)=0.10	-
1135	403218.59	2221517.82	Аналитический метод	(Mt)=0.10	-
1136	403208.44	2221509.82	Аналитический метод	(Mt)=0.10	-
1137	403180.78	2221479.61	Аналитический метод	(Mt)=0.10	-
1138	402905.98	2221192.12	Аналитический метод	(Mt)=0.10	-
1139	402835.73	2221118.19	Аналитический метод	(Mt)=0.10	-
1140	402606.09	2220873.42	Аналитический метод	(Mt)=0.10	-
1141	402604.39	2220870.95	Аналитический метод	(Mt)=0.10	-
1142	402603.00	2220868.29	Аналитический метод	(Mt)=0.10	-
1143	402601.94	2220865.49	Аналитический метод	(Mt)=0.10	-
1144	402601.22	2220862.58	Аналитический метод	(Mt)=0.10	-
1145	402600.81	2220858.60	Аналитический метод	(Mt)=0.10	-
1146	402599.89	2220817.60	Аналитический метод	(Mt)=0.10	-
1147	402600.22	2220694.01	Аналитический метод	(Mt)=0.10	-
1148	402596.20	2220225.21	Аналитический метод	(Mt)=0.10	-
1149	402595.46	2220199.26	Аналитический метод	(Mt)=0.10	-
1150	402585.29	2219284.65	Аналитический метод	(Mt)=0.10	-
1151	402584.61	2219187.25	Аналитический метод	(Mt)=0.10	-
1152	402578.49	2218637.73	Аналитический метод	(Mt)=0.10	-

1153	402578.65	2218608.68	Аналитический метод	(Mt)=0.10	-
1154	402568.20	2218246.15	Аналитический метод	(Mt)=0.10	-
1155	402511.12	2218175.25	Аналитический метод	(Mt)=0.10	-
1156	402453.70	2218101.04	Аналитический метод	(Mt)=0.10	-
1157	402393.58	2218023.92	Аналитический метод	(Mt)=0.10	-
1158	402391.30	2218019.48	Аналитический метод	(Mt)=0.10	-
1159	402296.66	2217778.62	Аналитический метод	(Mt)=0.10	-
1160	402242.40	2217639.98	Аналитический метод	(Mt)=0.10	-
1161	402185.07	2217502.71	Аналитический метод	(Mt)=0.10	-
1162	402043.42	2217175.07	Аналитический метод	(Mt)=0.10	-
1163	402026.04	2217133.28	Аналитический метод	(Mt)=0.10	-
1164	401924.08	2216903.31	Аналитический метод	(Mt)=0.10	-
1165	401907.68	2216860.76	Аналитический метод	(Mt)=0.10	-
1166	401843.29	2216716.95	Аналитический метод	(Mt)=0.10	-
1167	401839.95	2216709.18	Аналитический метод	(Mt)=0.10	-
1168	401680.72	2216405.31	Аналитический метод	(Mt)=0.10	-
1169	401676.91	2216397.25	Аналитический метод	(Mt)=0.10	-
1170	401672.91	2216389.34	Аналитический метод	(Mt)=0.10	-
1171	401620.37	2216286.67	Аналитический метод	(Mt)=0.10	-
1172	401491.10	2216031.49	Аналитический метод	(Mt)=0.10	-
1173	401486.99	2216020.05	Аналитический метод	(Mt)=0.10	-
1174	401484.82	2216009.41	Аналитический метод	(Mt)=0.10	-
1175	401476.92	2215969.81	Аналитический метод	(Mt)=0.10	-
1176	401471.25	2215945.43	Аналитический метод	(Mt)=0.10	-
1177	401459.73	2215893.31	Аналитический метод	(Mt)=0.10	-
1178	401456.48	2215878.20	Аналитический метод	(Mt)=0.10	-
1179	401380.74	2215540.33	Аналитический метод	(Mt)=0.10	-
1	401435.07	2215554.23	Аналитический метод	(Mt)=0.10	-

3. Сведения о характерных точках части (частей) границы объекта

-	-	-	-	-	-
---	---	---	---	---	---

Раздел 3

Сведения о местоположении измененных (уточненных) границ объекта


1. Система координат

-

2. Сведения о характерных точках границ объекта землеустройства

Обозначение характерных точек границ	Существующие координаты, м		Измененные (уточненные) координаты, м		Метод определения координат характерной точки	Средняя квадратическая погрешность положения характерной точки (Mt), м	Описание закрепления точки на местности (при наличии)
	X	Y	X	Y			
1	2	3	4	5	6	7	8
-	-	-	-	-	-	-	-

Схема расположения границ публичного сервитута
«Публичный сервитут для использования земель и земельных участков в целях эксплуатации магистрального нефтепровода федерального значения
«Участок нефтепровода «Куйбышев-Унеча-Мозырь-1». Обход г. Пенза»

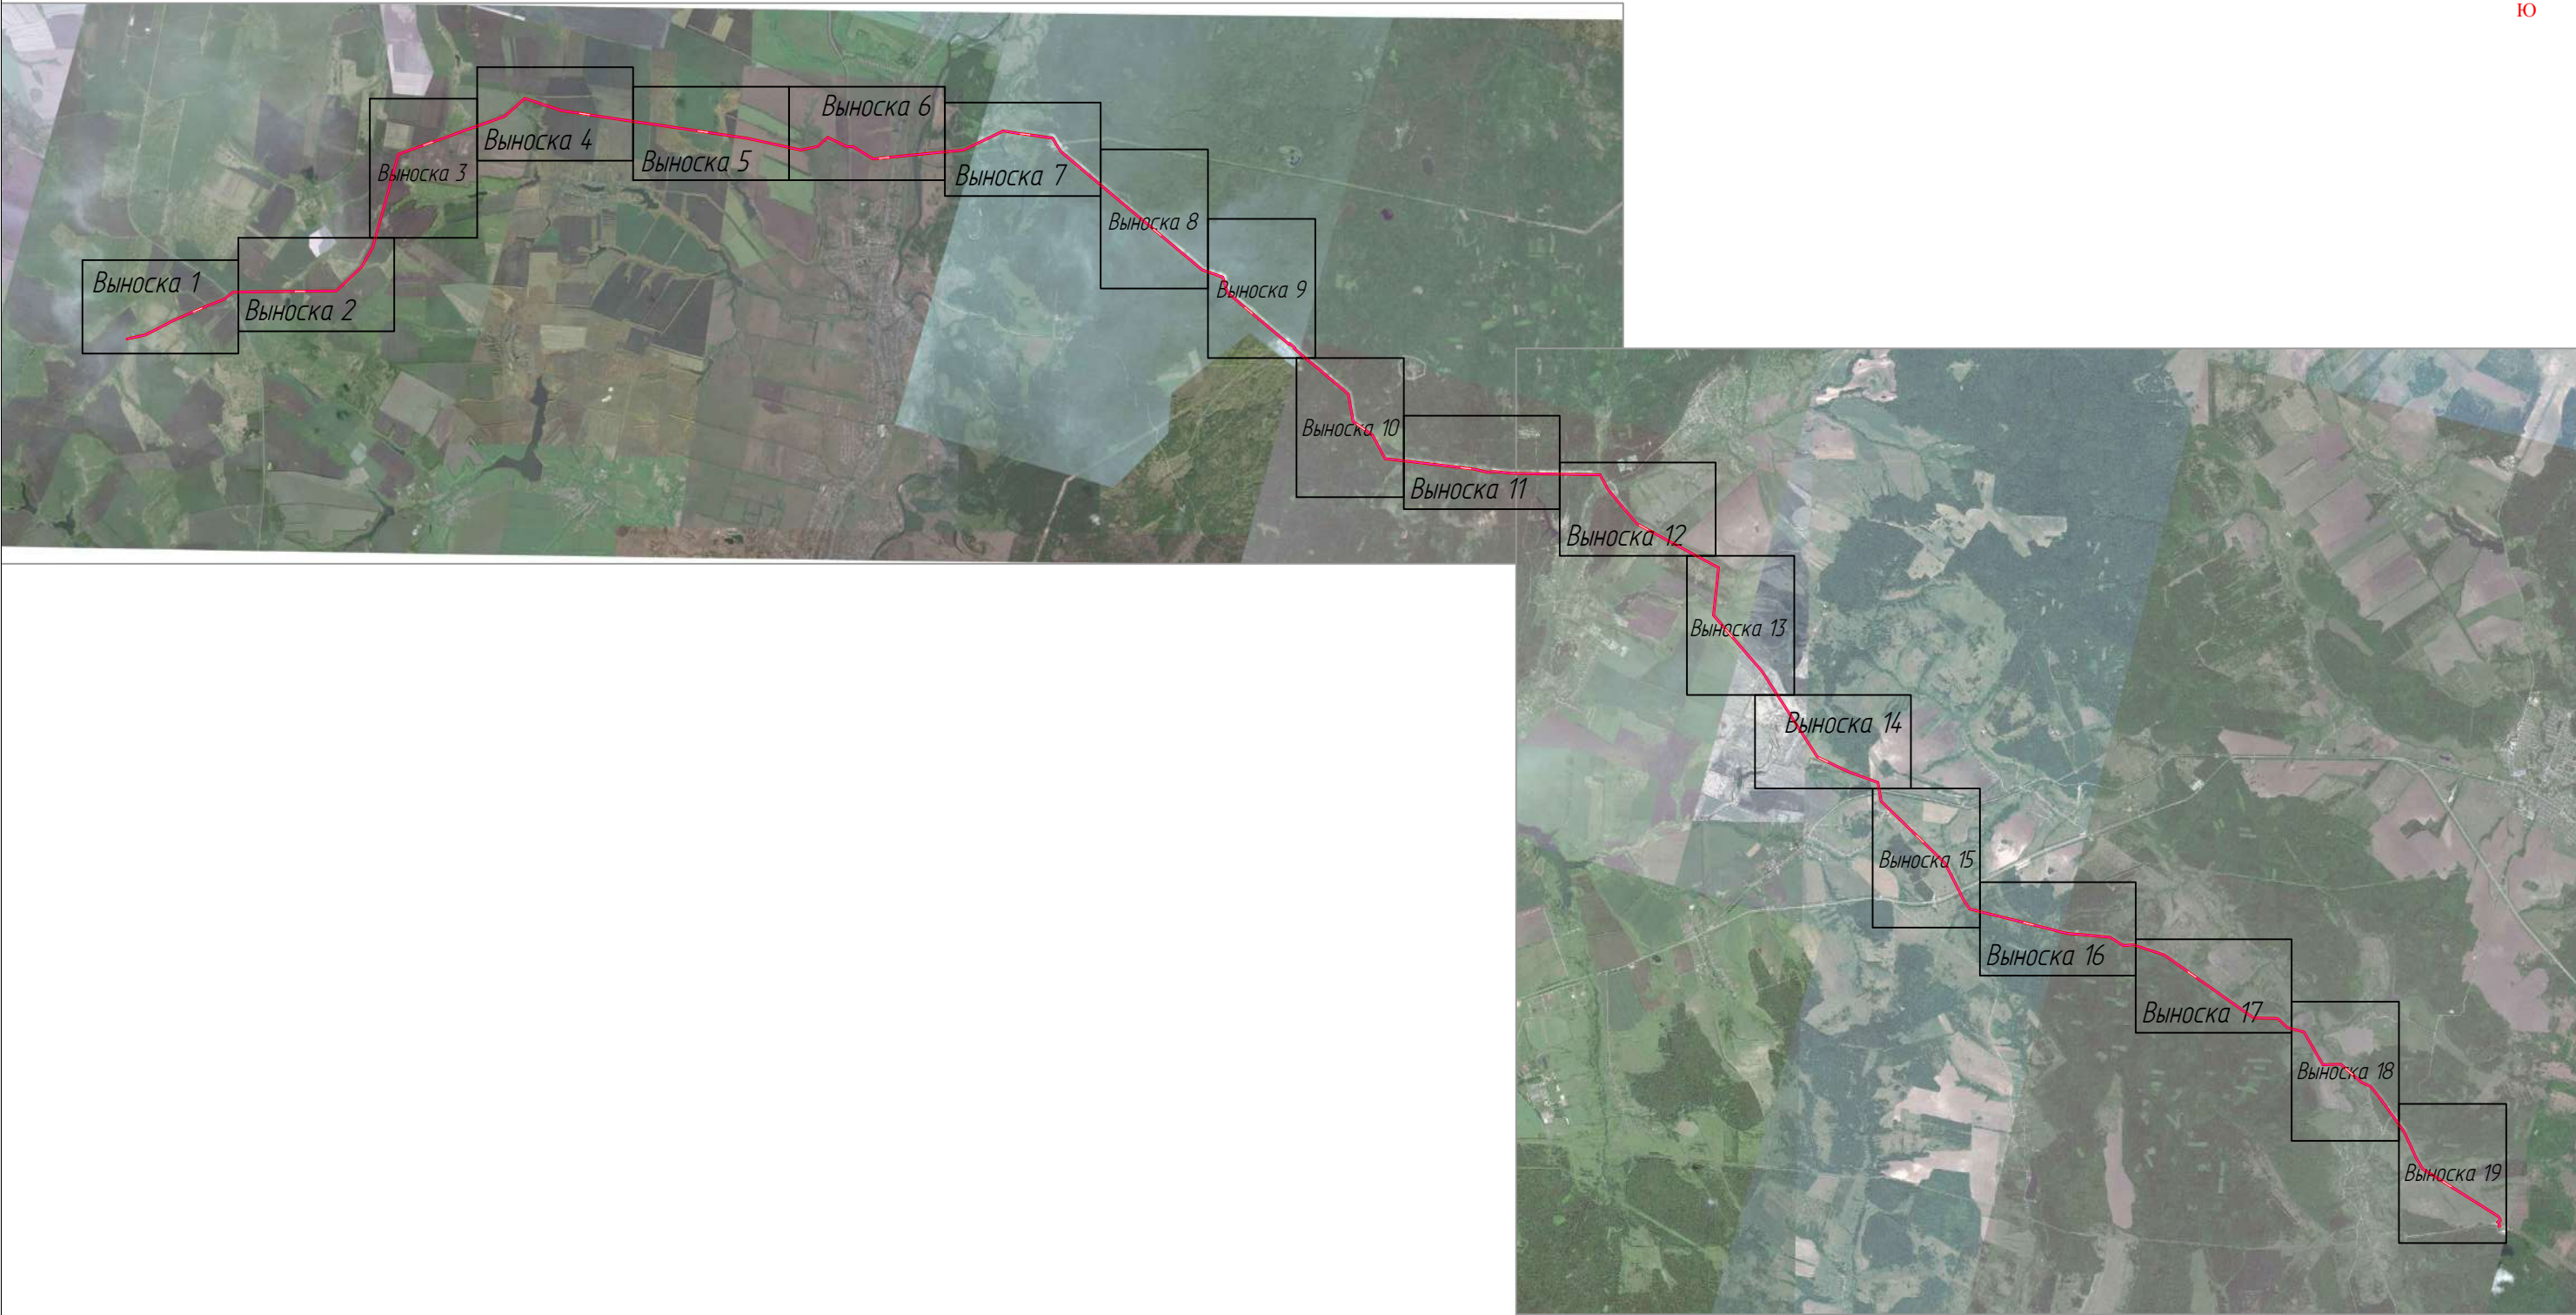

Используемые условные знаки и обозначения

- | | | | |
|--|---|--|---|
| | – проектные границы публичного сервитута и характерные точки | | – границы и кадастровые номера земельных участков |
| | – местоположение инженерного сооружения | | – границы и номера кадастровых кварталов |
| | – местоположение неотъемлемых технологических частей, входящих в состав ОКС | | – установленные границы административно-территориальных образований |
| | – кадастровый номер инженерного сооружения | | |

Схема расположения границ публичного сервитута
«Публичный сервитут для использования земель и земельных участков в целях эксплуатации магистрального нефтепровода федерального значения
«Участок нефтепровода «Куйбышев-Унеча-Мозырь-1». Обход г. Пенза»




Масштаб 1:10000

Используемые условные знаки и обозначения

Выноска 1

- | | | | |
|------------------|---|------------------|---|
| 111 | – проектные границы публичного сервитута и характерные точки | 58:19:0020104:21 | – границы и кадастровые номера земельных участков |
| — | – местоположение инженерного сооружения | 58:19:0020104 | – границы и номера кадастровых кварталов |
| — | – местоположение неотъемлемых технологических частей, входящих в состав ОКС | Каменский р-н | – установленные границы административно-территориальных образований |
| 58:00:0000000:98 | – кадастровый номер инженерного сооружения | | |

Схема расположения границ публичного сервитута
«Публичный сервитут для использования земель и земельных участков в целях эксплуатации магистрального нефтепровода федерального значения
«Участок нефтепровода «Куйбышев-Унеча-Мозырь-1». Обход г. Пенза»

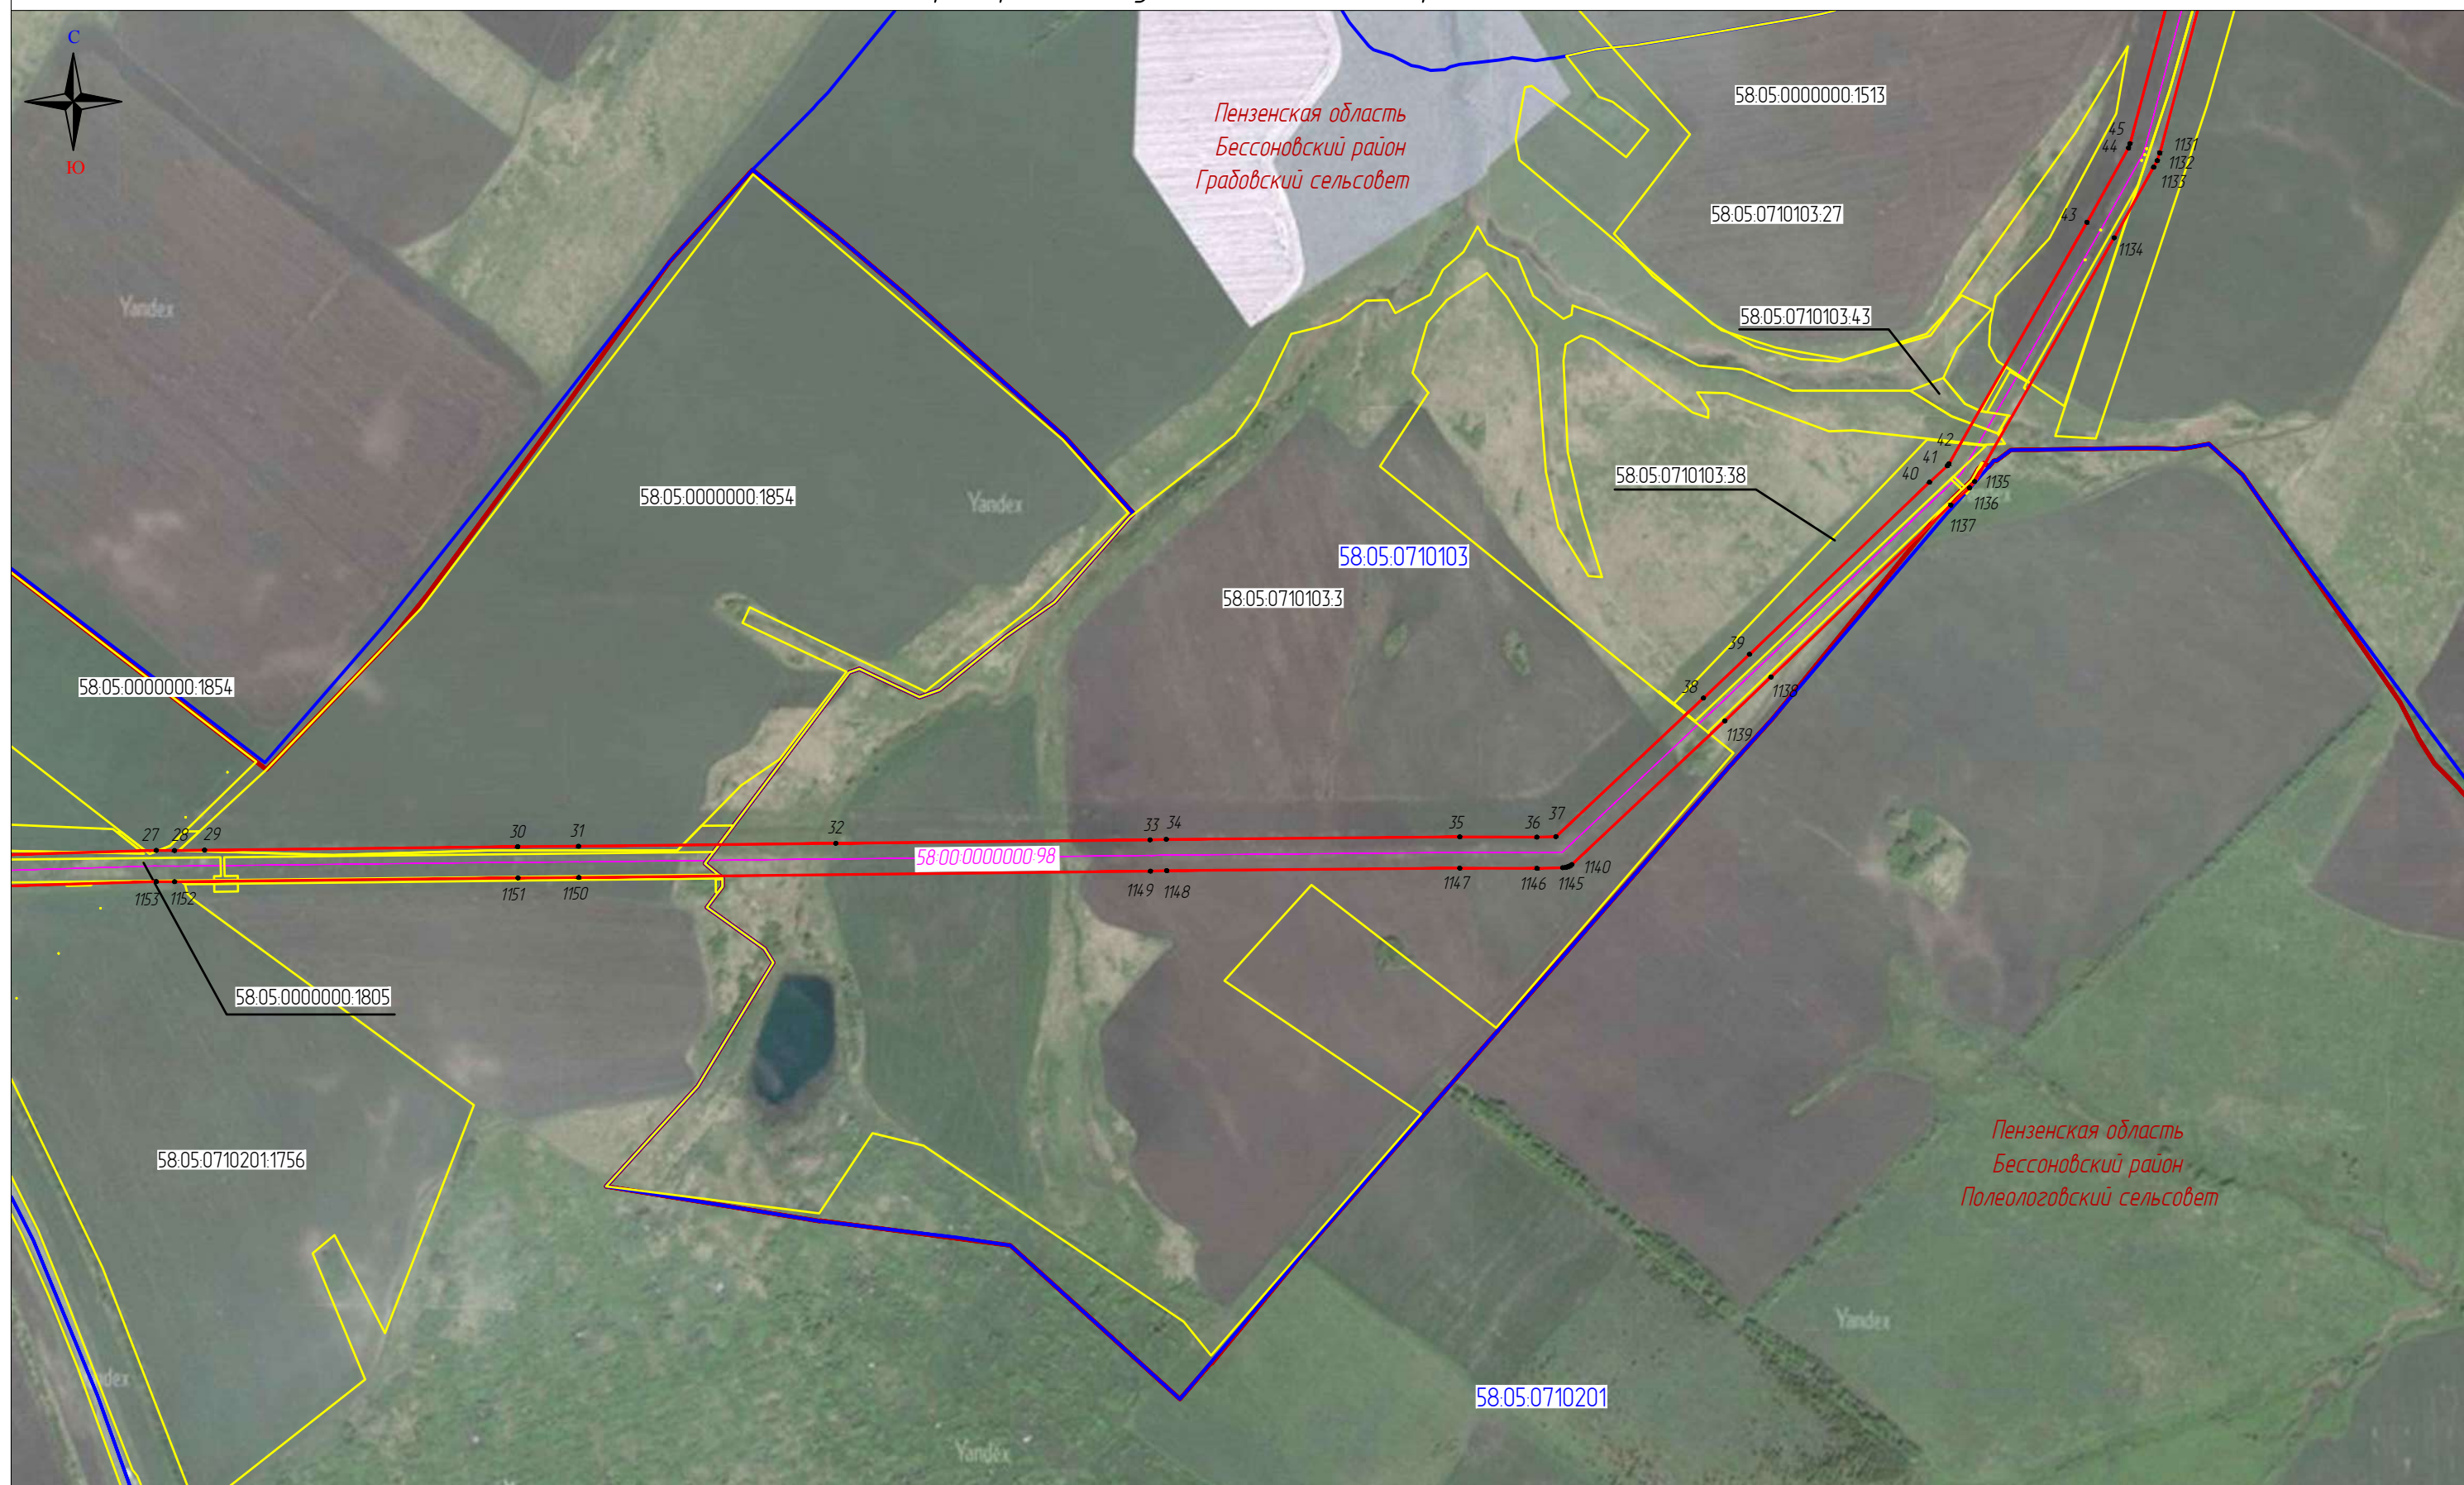

Масштаб 1:10000

Используемые условные знаки и обозначения

Выноска 2

- | | | | |
|------------------|---|------------------|---|
| 111 | - проектные границы публичного сервитута и характерные точки | 58.19.0020104.21 | - границы и кадастровые номера земельных участков |
| | - местоположение инженерного сооружения | 58.19.0020104 | - границы и номера кадастровых кварталов |
| | - местоположение неотъемлемых технологических частей, входящих в состав ОКС | Каменский р-н | - установленные границы административно-территориальных образований |
| 58.00.0000000.98 | - кадастровый номер инженерного сооружения | | |

Схема расположения границ публичного сервитута
«Публичный сервитут для использования земель и земельных участков в целях эксплуатации магистрального нефтепровода федерального значения «Участок нефтепровода «Куйбышев-Унеча-Мозырь-1». Обход г. Пенза»



Масштаб 1:10000

Выноска 3

Используемые условные знаки и обозначения

- | | | | | | |
|--|------------------|---|--|------------------|---|
| | 111 | - проектные границы публичного сервитута и характерные точки | | 57:19:0020104:21 | - границы и кадастровые номера земельных участков |
| | | - местоположение инженерного сооружения | | 57:19:0020104 | - границы и номера кадастровых кварталов |
| | | - местоположение неотъемлемых технологических частей, входящих в состав ОКС | | Верховский р-н | - установленные границы административно-территориальных образований |
| | 58.00.0000000.98 | - кадастровый номер инженерного сооружения | | | |

Схема расположения границ публичного сервитута
«Публичный сервитут для использования земель и земельных участков в целях эксплуатации магистрального нефтепровода федерального значения
«Участок нефтепровода «Куйбышев-Унеча-Мозырь-1». Обход г. Пенза»



Масштаб 1:10000


Используемые условные знаки и обозначения

Выноска 4

- 111 — проектные границы публичного сервитута и характерные точки
- — местоположение инженерного сооружения
- — местоположение неотъемлемых технологических частей, входящих в состав ОКС
- 58.00.0000000.98 — кадастровый номер инженерного сооружения

- 58.19.0020104.21 — границы и кадастровые номера земельных участков
- 58.19.0020104 — границы и номера кадастровых кварталов
- Каменский р-н — установленные границы административно-территориальных образований

Схема расположения границ публичного сервитута
«Публичный сервитут для использования земель и земельных участков в целях эксплуатации магистрального нефтепровода федерального значения
«Участок нефтепровода «Куйбышев-Унеча-Мозырь-1». Обход г. Пенза»

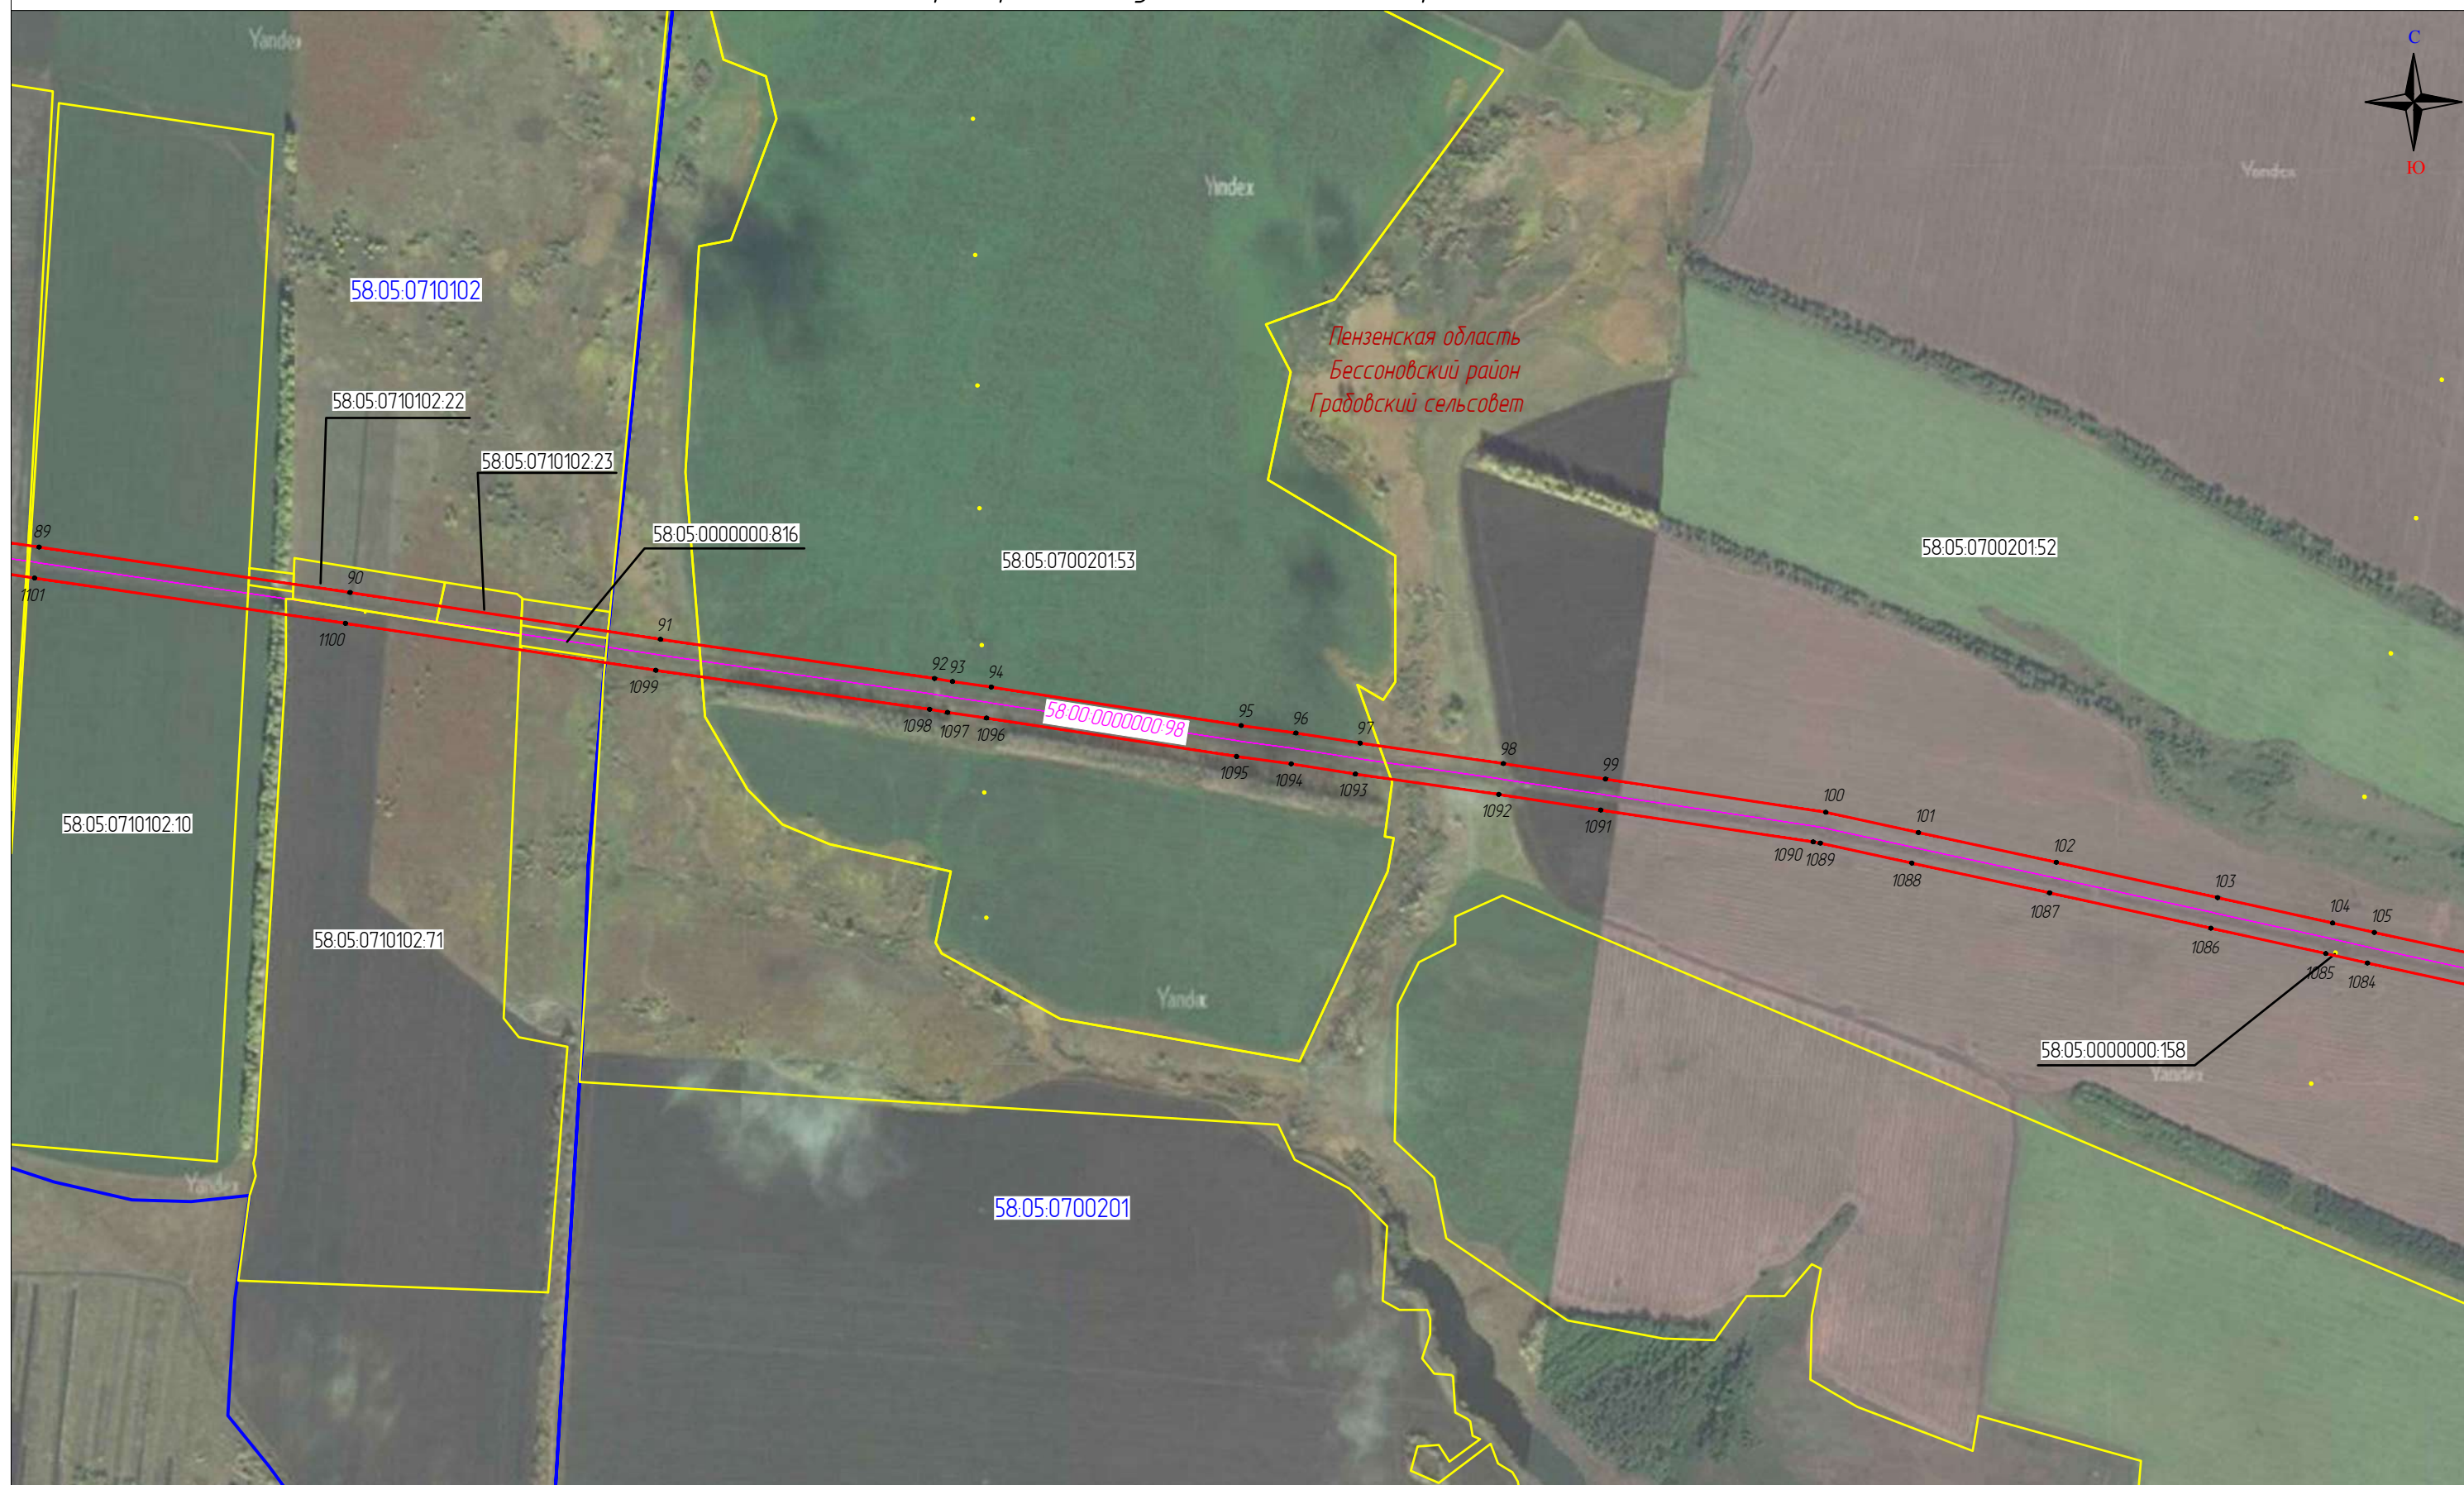


Масштаб 1:10000

Используемые условные знаки и обозначения

Выноска 5

- | | |
|---|--|
| <p>111</p> <p>— проектные границы публичного сервитута и характерные точки</p> <p>— местоположение инженерного сооружения</p> <p>— местоположение неотъемлемых технологических частей, входящих в состав ОКС</p> <p>58.00.0000000.98 — кадастровый номер инженерного сооружения</p> | <p>58.19.0020104.21 — границы и кадастровые номера земельных участков</p> <p>58.19.0020104 — границы и номера кадастровых кварталов</p> <p>Каменский р-н — установленные границы административно-территориальных образований</p> |
|---|--|

Схема расположения границ публичного сервитута
«Публичный сервитут для использования земель и земельных участков в целях эксплуатации магистрального нефтепровода федерального значения
«Участок нефтепровода «Куйбышев-Унеча-Мозырь-1». Обход г. Пенза»

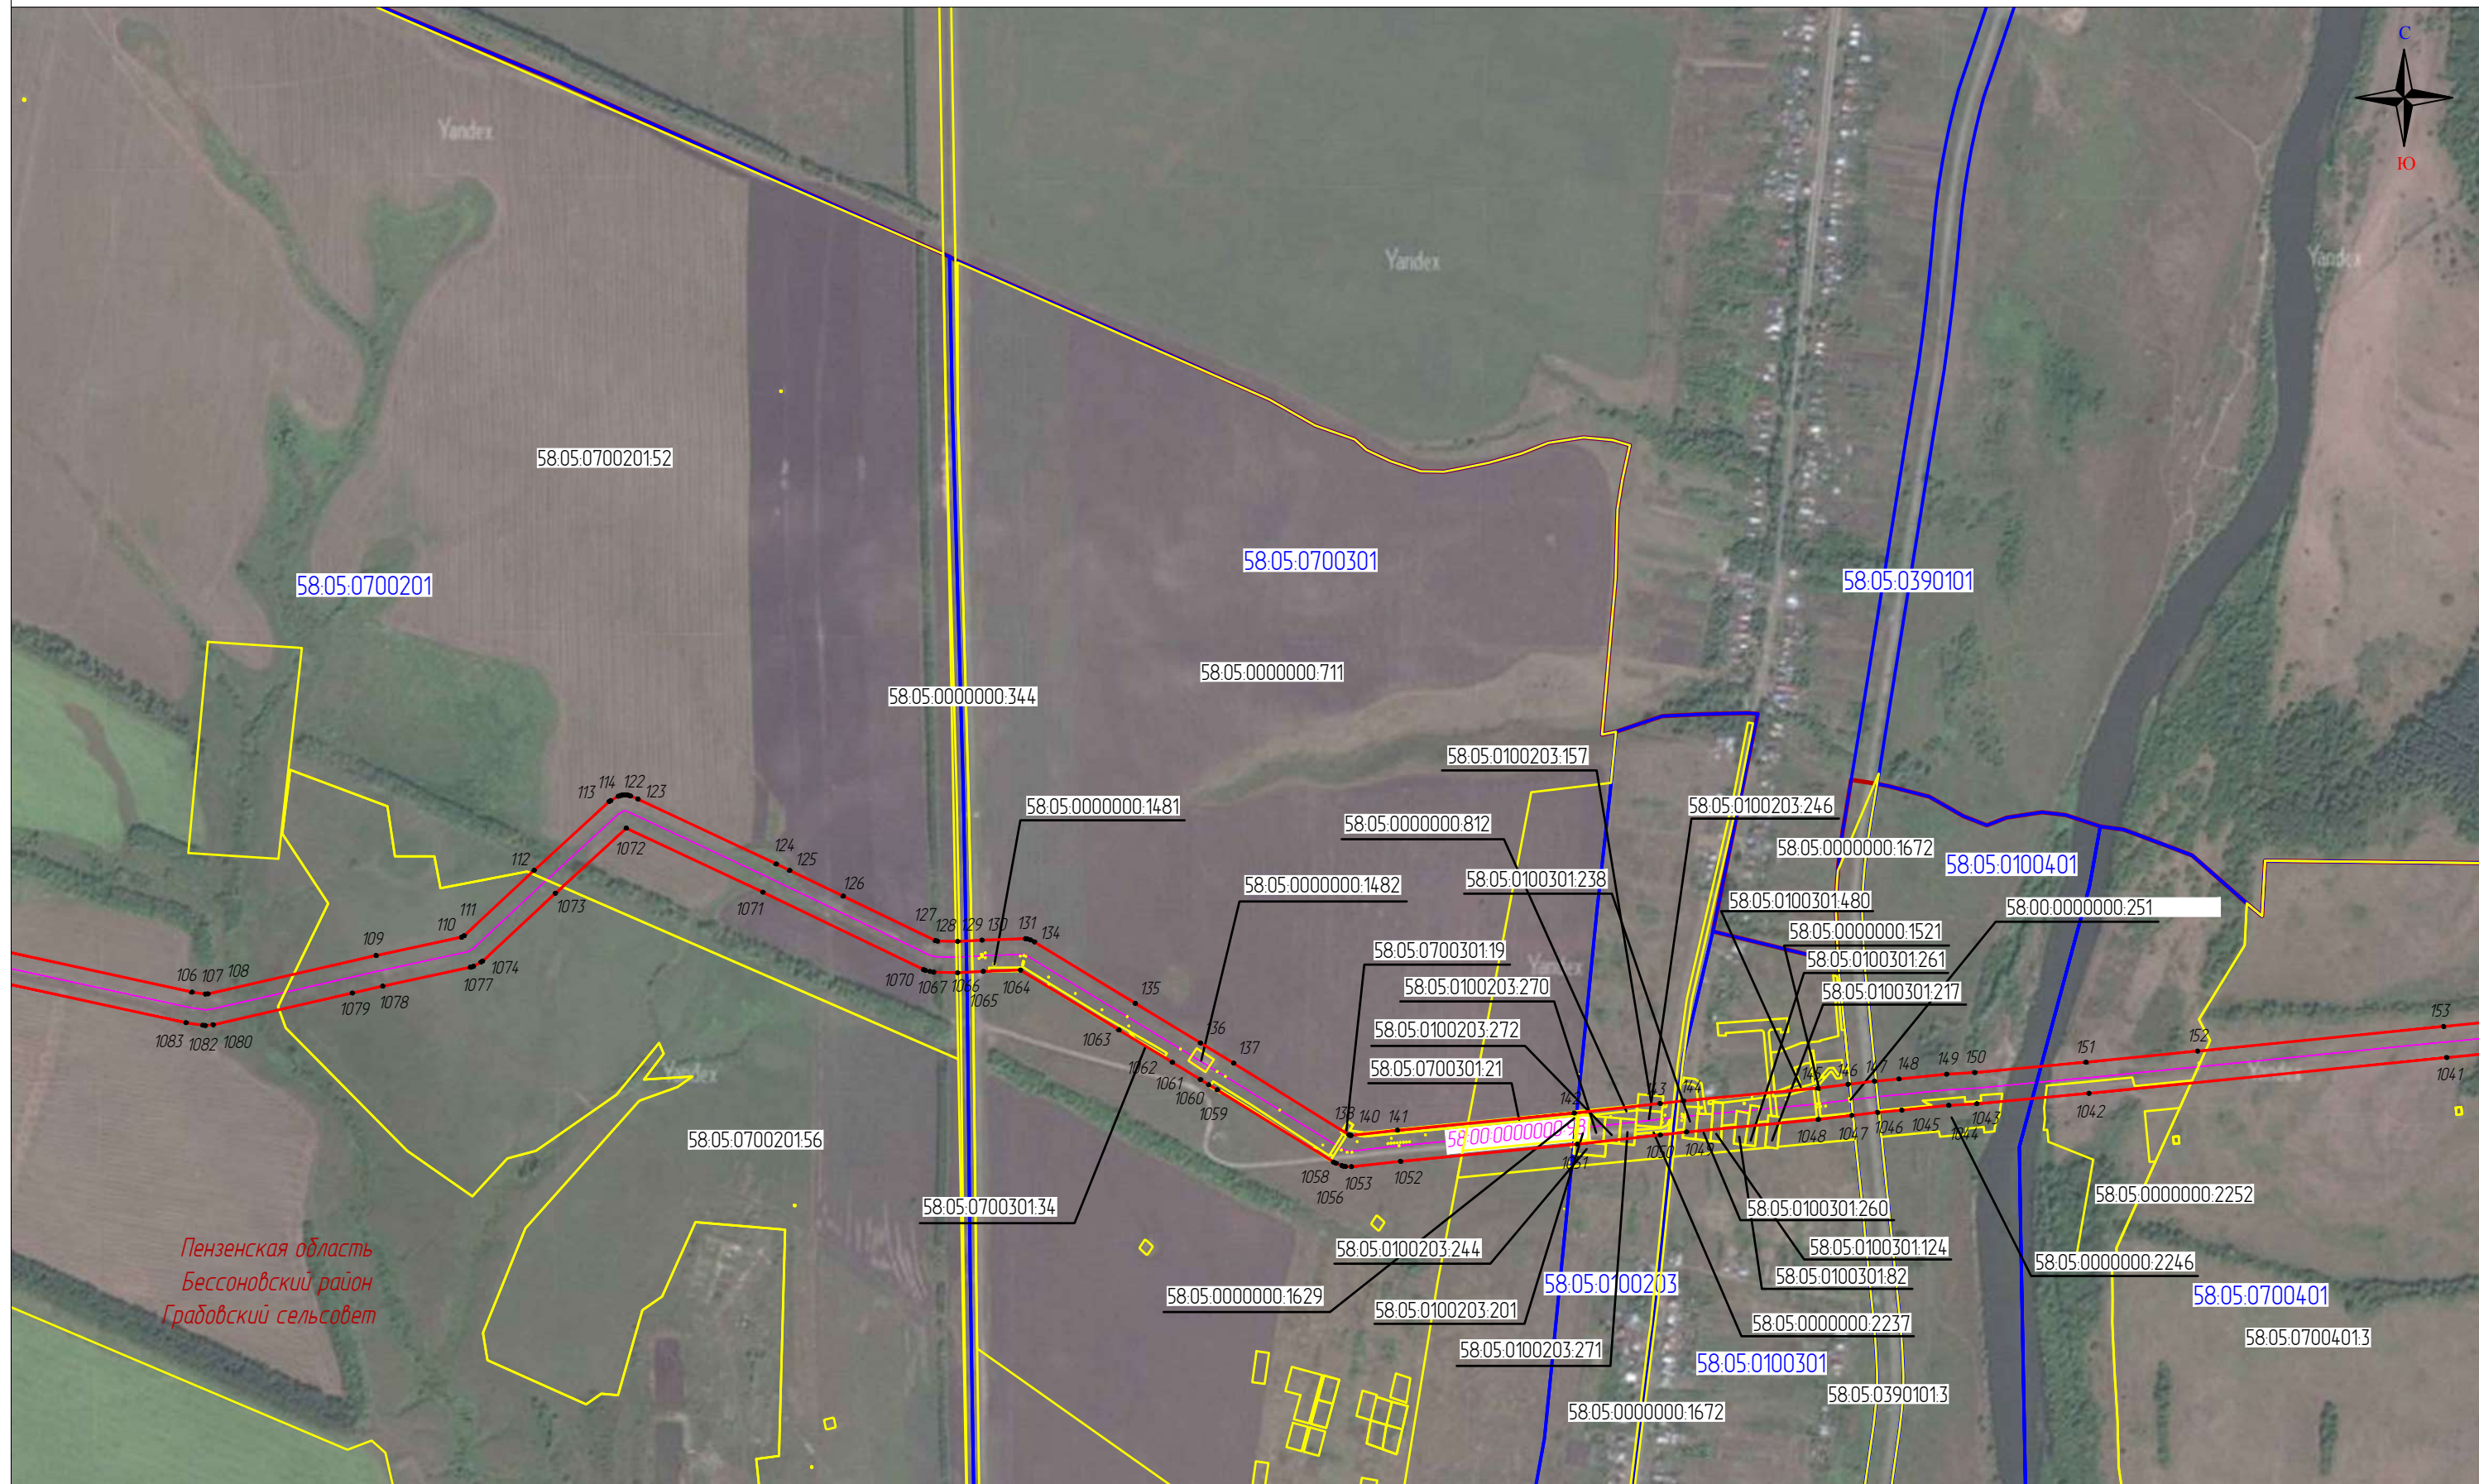

Масштаб 1:10000


Используемые условные знаки и обозначения

Выноска 6

- 111 – проектные границы публичного сервитута и характерные точки
- местоположение инженерного сооружения
- местоположение неотъемлемых технологических частей, входящих в состав ОКС
- 58.00.0000000.98 – кадастровый номер инженерного сооружения

- 58.19.0020104.21 – границы и кадастровые номера земельных участков
- 58.19.0020104 – границы и номера кадастровых кварталов
- Каменский р-н – установленные границы административно-территориальных образований

Схема расположения граници публичного сервитута
«Публичный сервитут для использования земель и земельных участков в целях эксплуатации магистрального нефтепровода федерального значения
«Участок нефтепровода «Куйбышев-Унеча-Мозырь-1». Обход г. Пенза»

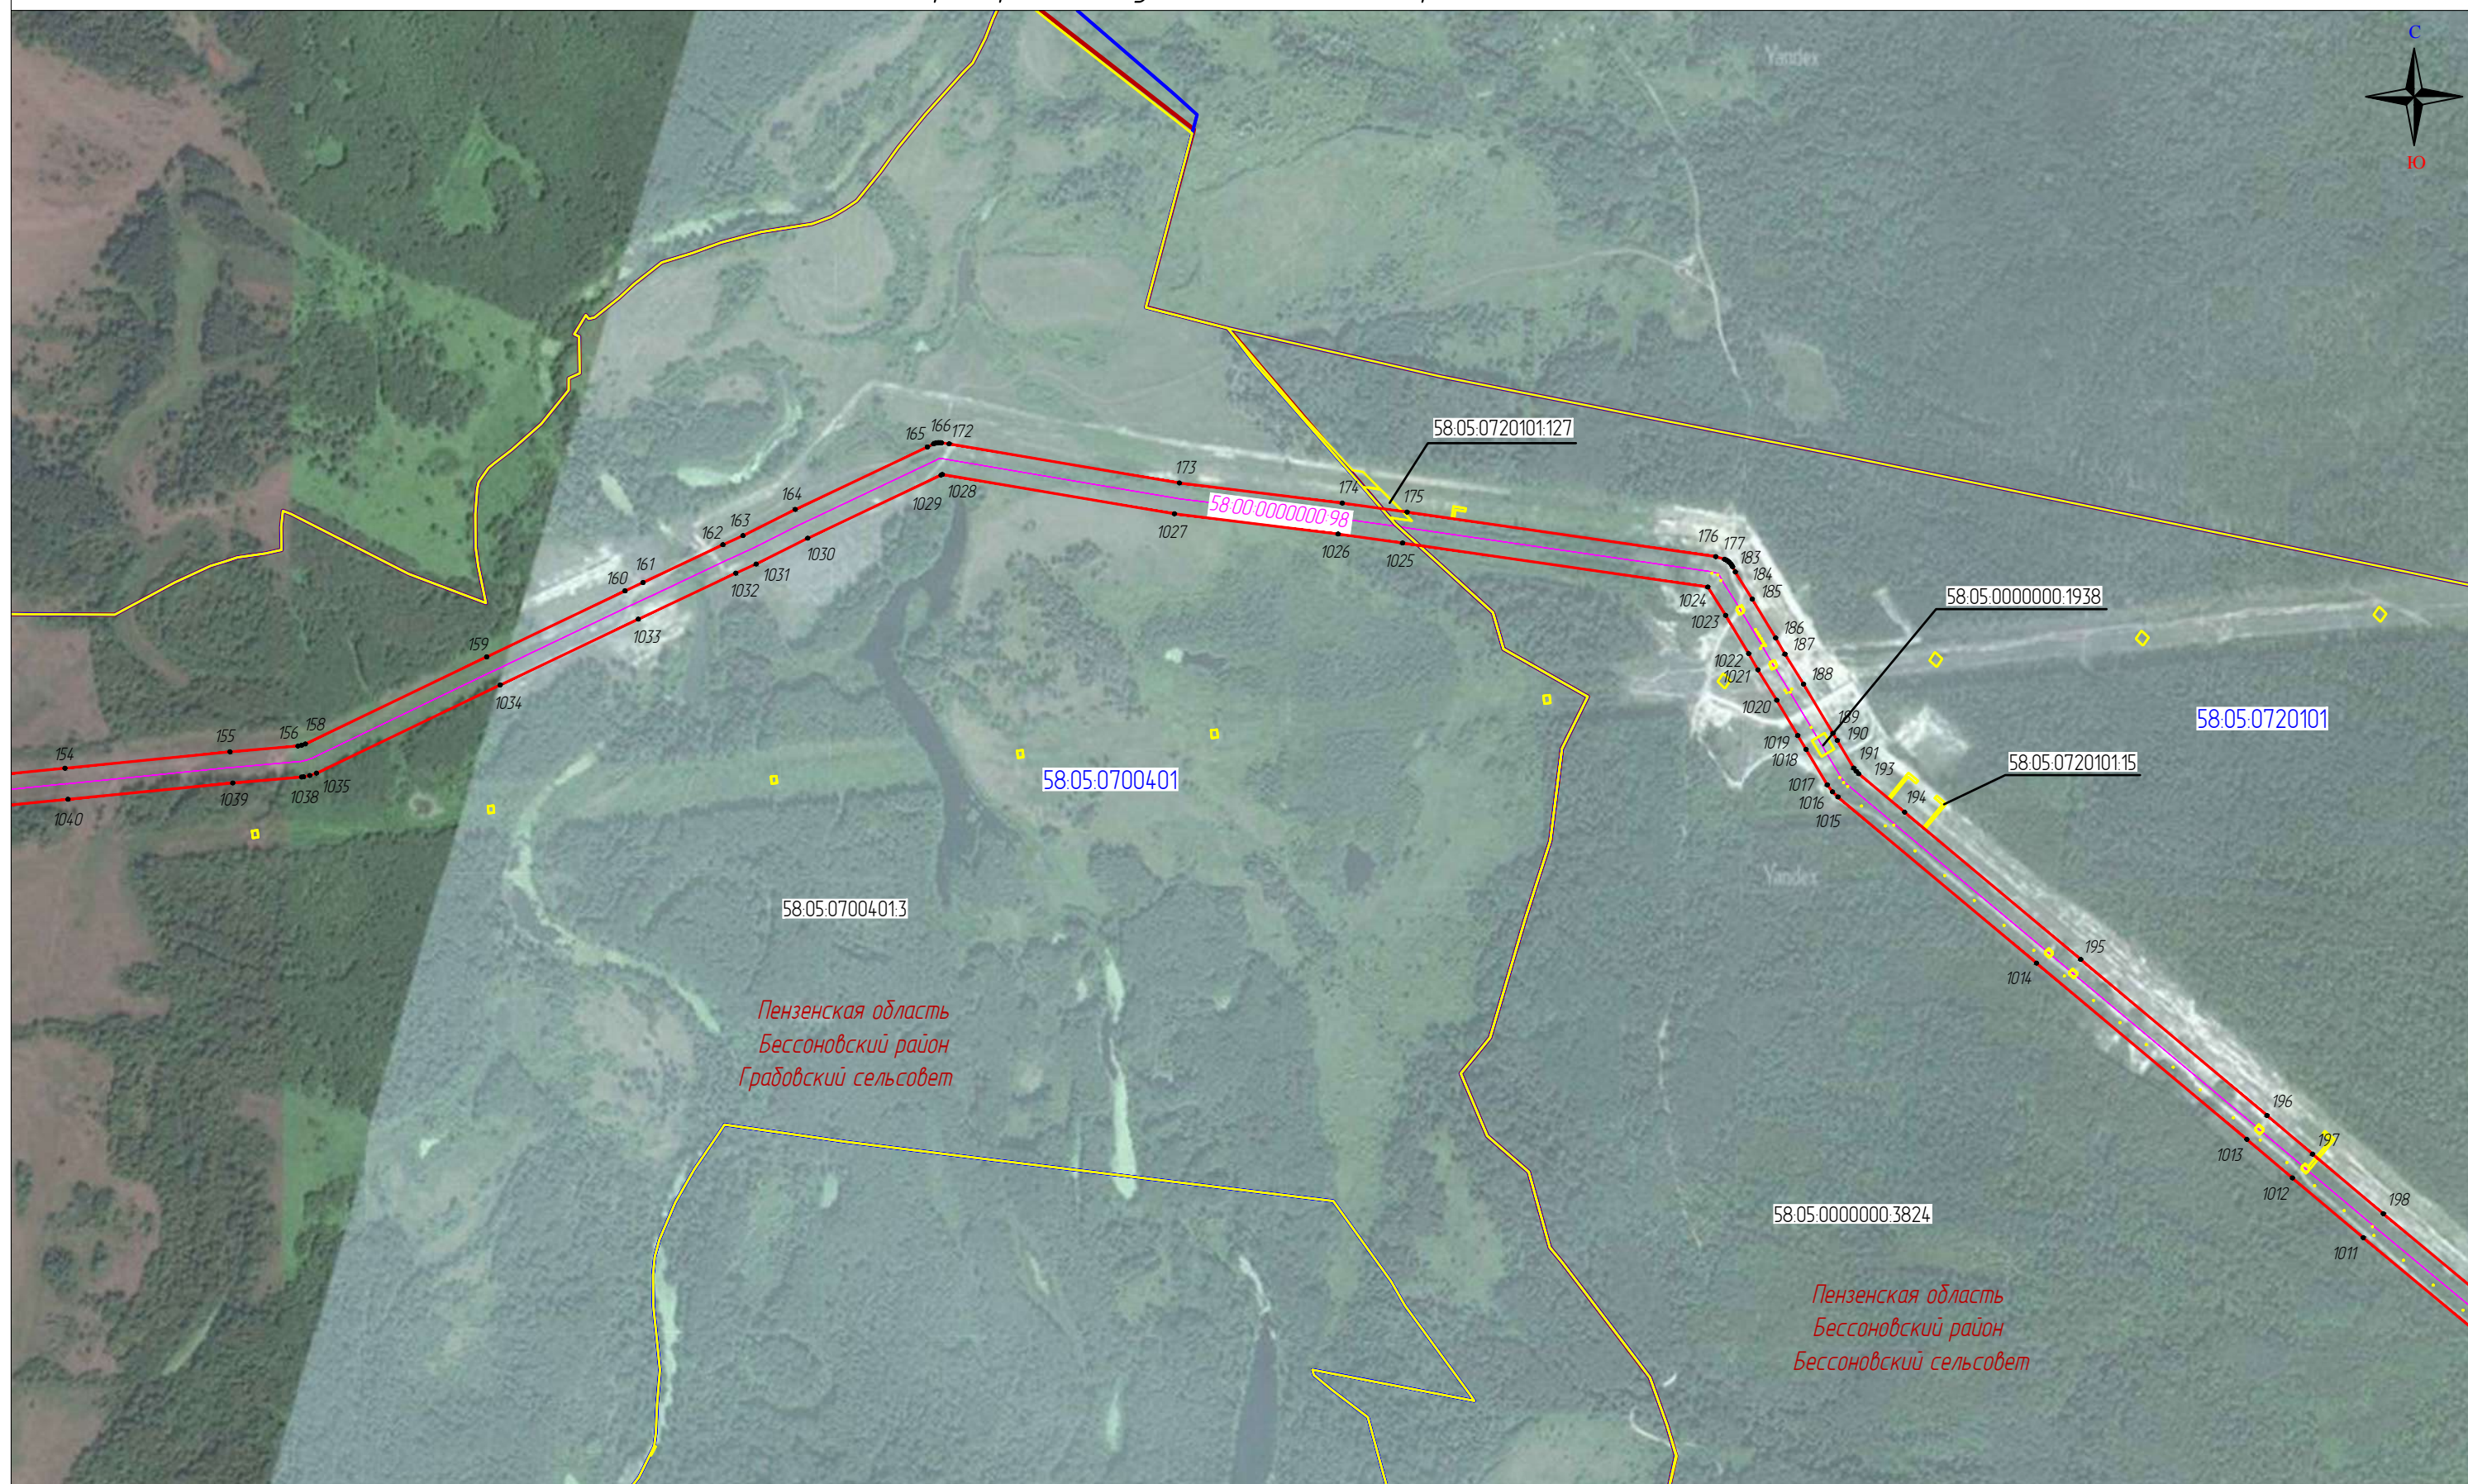

Масштаб 1:10000

Используемые условные знаки и обозначения

Выноска 7

- | | |
|---|--|
| <p>111</p> <p>— проектные границы публичного сервитута и характерные точки</p> <p>— местоположение инженерного сооружения</p> <p>— местоположение неотъемлемых технологических частей, входящих в состав ОКС</p> <p>58.00.0000000.98 — кадастровый номер инженерного сооружения</p> | <p>58.19.0020104.21 — границы и кадастровые номера земельных участков</p> <p>58.19.0020104 — границы и номера кадастровых кварталов</p> <p>Каменский р-н — установленные границы административно-территориальных образований</p> |
|---|--|

Схема расположения границ публичного сервитута
«Публичный сервитут для использования земель и земельных участков в целях эксплуатации магистрального нефтепровода федерального значения «Участок нефтепровода «Куйбышев-Унеча-Мозырь-1». Обход г. Пенза»



Масштаб 1:10000

Выноска 8

Используемые условные знаки и обозначения

- | | | | |
|------------------|---|------------------|---|
| 111 | - проектные границы публичного сервитута и характерные точки | 57:19:0020104:21 | - границы и кадастровые номера земельных участков |
| | - местоположение инженерного сооружения | 57:19:0020104 | - границы и номера кадастровых кварталов |
| | - местоположение неотъемлемых технологических частей, входящих в состав ОКС | Верховский р-н | - установленные границы административно-территориальных образований |
| 58.00.0000000.98 | - кадастровый номер инженерного сооружения | | |

Схема расположения границ публичного сервитута
«Публичный сервитут для использования земель и земельных участков в целях эксплуатации магистрального нефтепровода федерального значения «Участок нефтепровода «Куйбышев–Унеча–Мозырь–1». Обход г. Пенза»



Используемые условные знаки и обозначения					
	111	– проектные границы публичного сервитута и характерные точки		57:19:0020104:21	– границы и кадастровые номера земельных участков
		– местоположение инженерного сооружения		57:19:0020104	– границы и номера кадастровых кварталов
		– местоположение неотъемлемых технологических частей, входящих в состав ОКС		Верховский р-н	– установленные границы административно-территориальных образований
	58.00.0000000.98	– кадастровый номер инженерного сооружения			

Схема расположения границ публичного сервитута
«Публичный сервитут для использования земель и земельных участков в целях эксплуатации магистрального нефтепровода федерального значения «Участок нефтепровода «Куйбышев–Унеча–Мозырь–1». Обход г. Пенза»




Масштаб 1:10000

Выноска 10

Используемые условные знаки и обозначения

- | | | | | | |
|--|------------------|---|--|------------------|---|
| | 111 | - проектные границы публичного сервитута и характерные точки | | 57:19:0020104.21 | - границы и кадастровые номера земельных участков |
| | | - местоположение инженерного сооружения | | 57:19:0020104 | - границы и номера кадастровых кварталов |
| | | - местоположение неотъемлемых технологических частей, входящих в состав ОКС | | Верховский р-н | - установленные границы административно-территориальных образований |
| | 58.00.0000000.98 | - кадастровый номер инженерного сооружения | | | |

Схема расположения грании публичного сервитута
«Публичный сервитут для использования земель и земельных участков в целях эксплуатации магистрального нефтепровода федерального значения
«Участок нефтепровода «Куйбышев-Унеча-Мозырь-1». Обход г. Пенза»

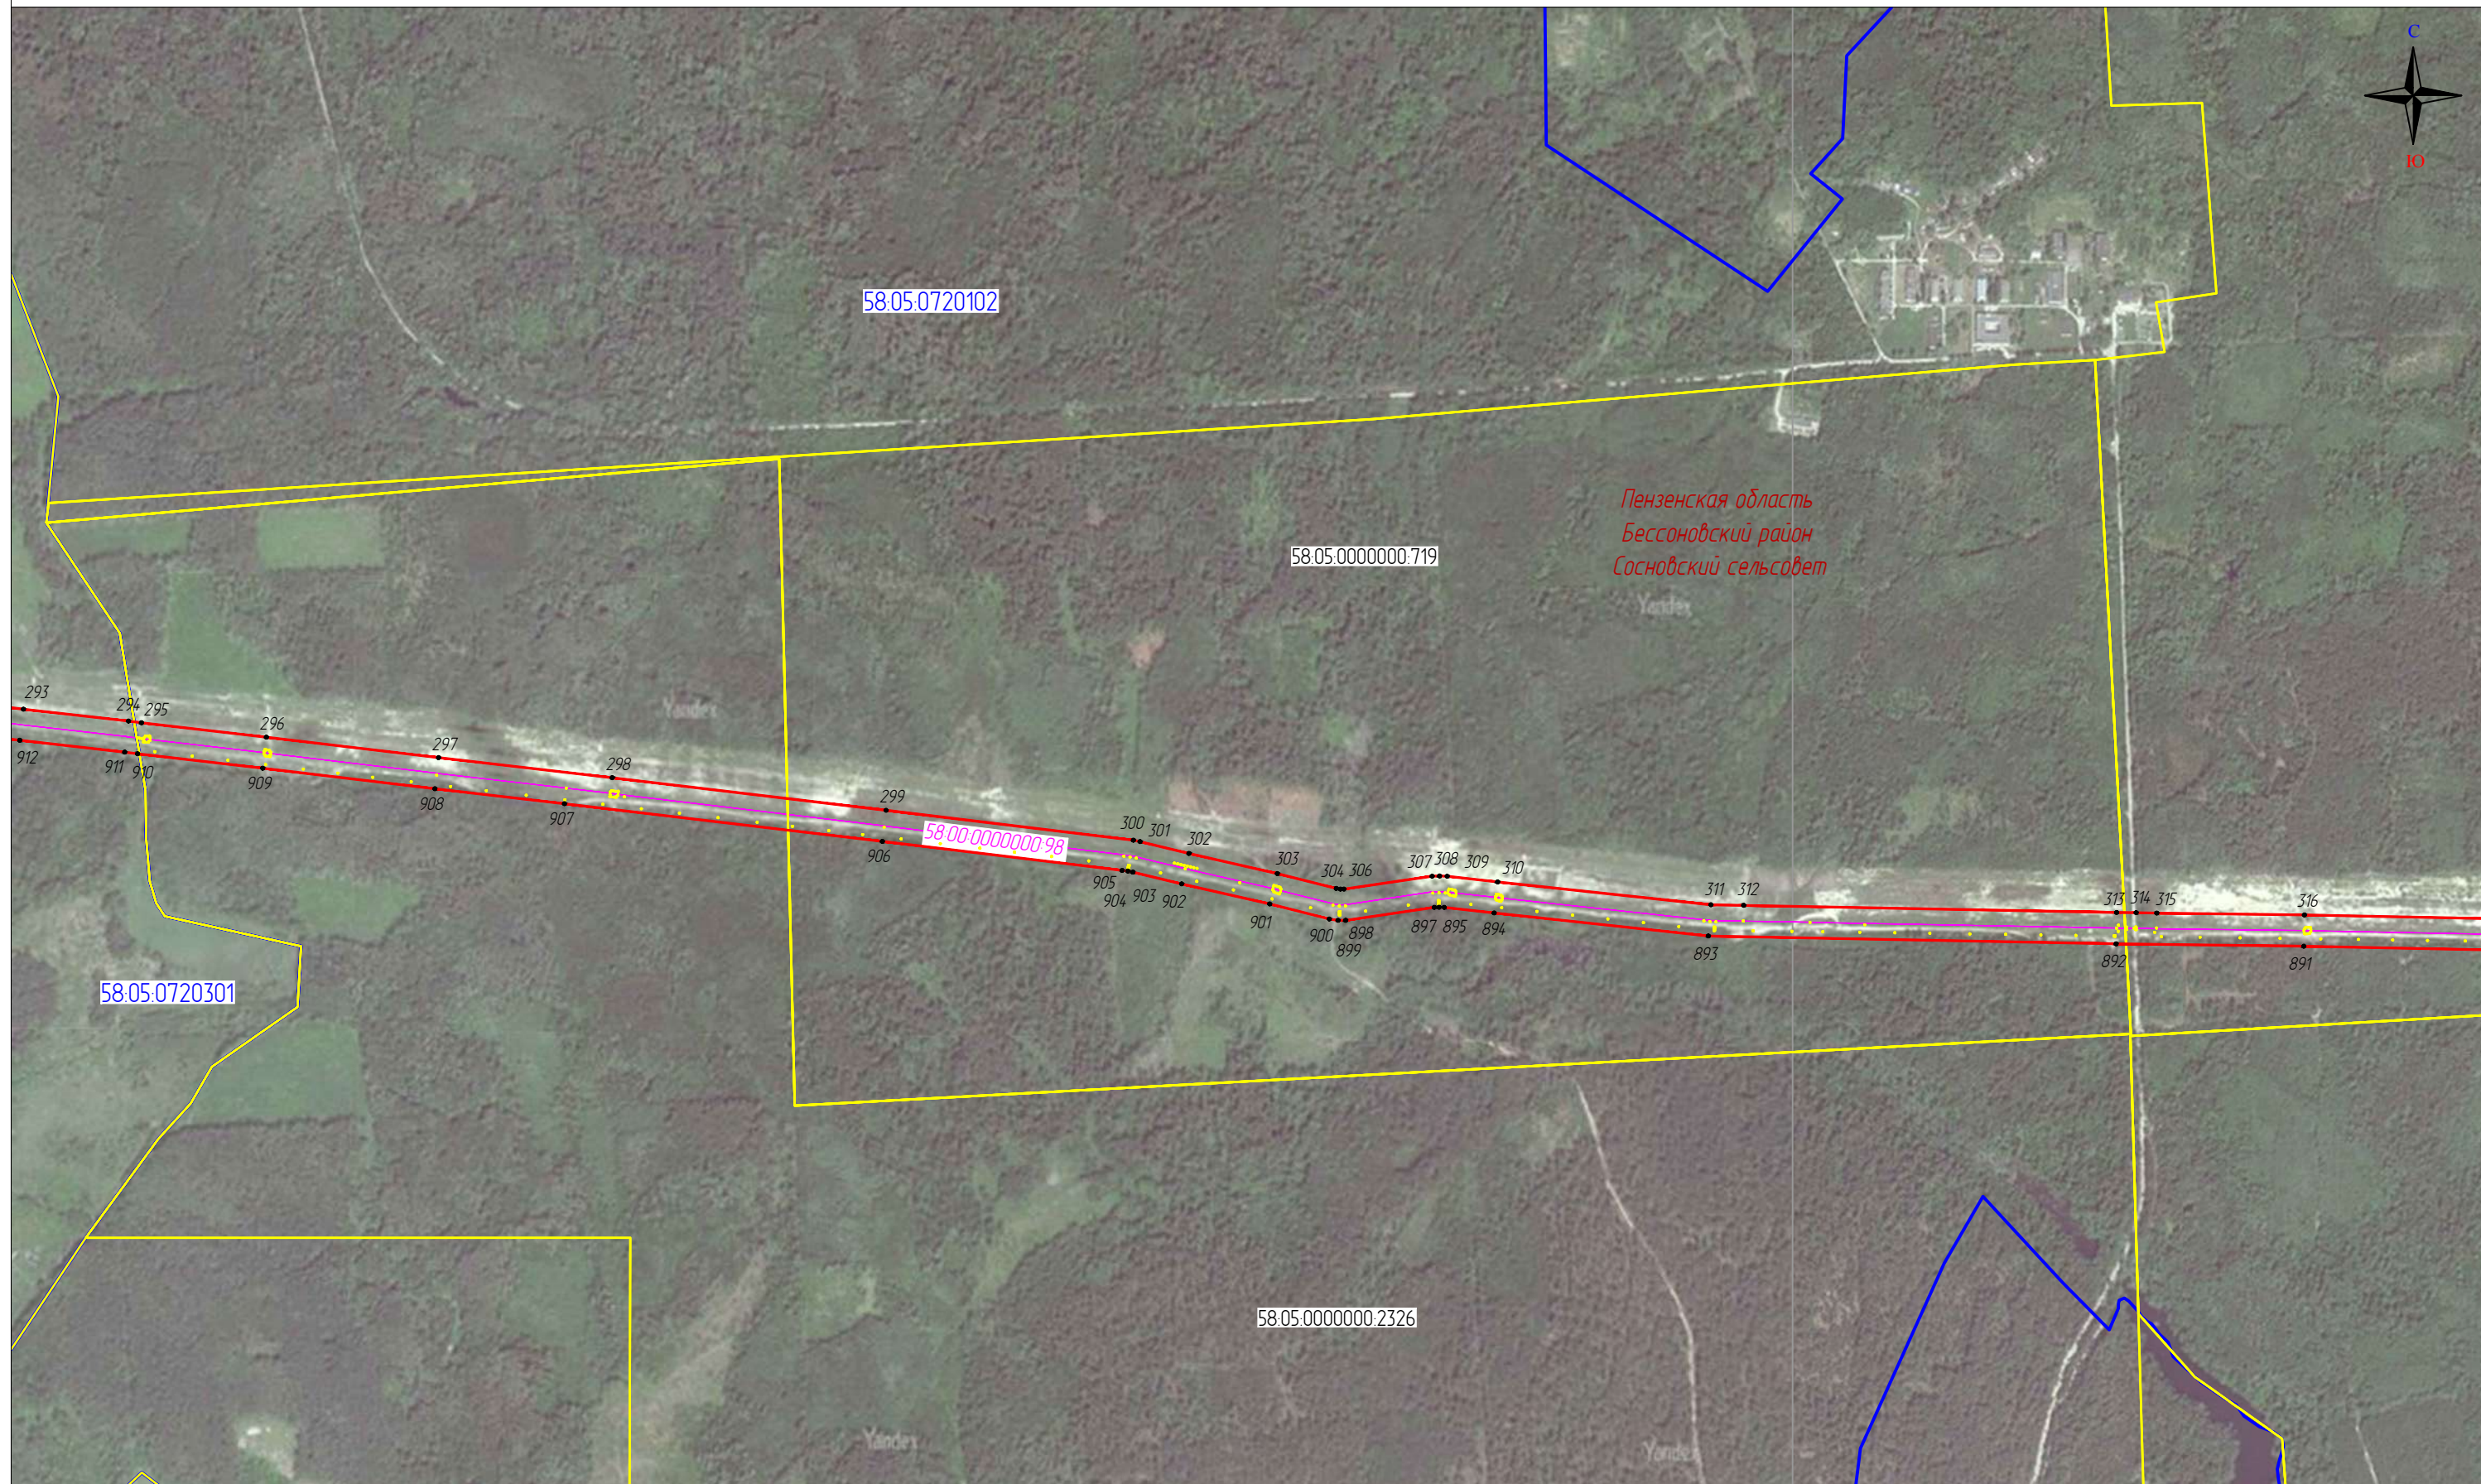


Масштаб 1:10000

Используемые условные знаки и обозначения

Выноска 11

- | | |
|---|--|
| <p>111</p> <p>— проектные границы публичного сервитута и характерные точки</p> <p>— местоположение инженерного сооружения</p> <p>— местоположение неотъемлемых технологических частей, входящих в состав ОКС</p> <p>58.00.0000000.98 — кадастровый номер инженерного сооружения</p> | <p>58.19.0020104.21 — границы и кадастровые номера земельных участков</p> <p>58.19.0020104 — границы и номера кадастровых кварталов</p> <p>Каменский р-н — установленные границы административно-территориальных образований</p> |
|---|--|

Схема расположения грании публичного сервитута
«Публичный сервитут для использования земель и земельных участков в целях эксплуатации магистрального нефтепровода федерального значения
«Участок нефтепровода «Куйбышев-Унеча-Мозырь-1». Обход г. Пенза»

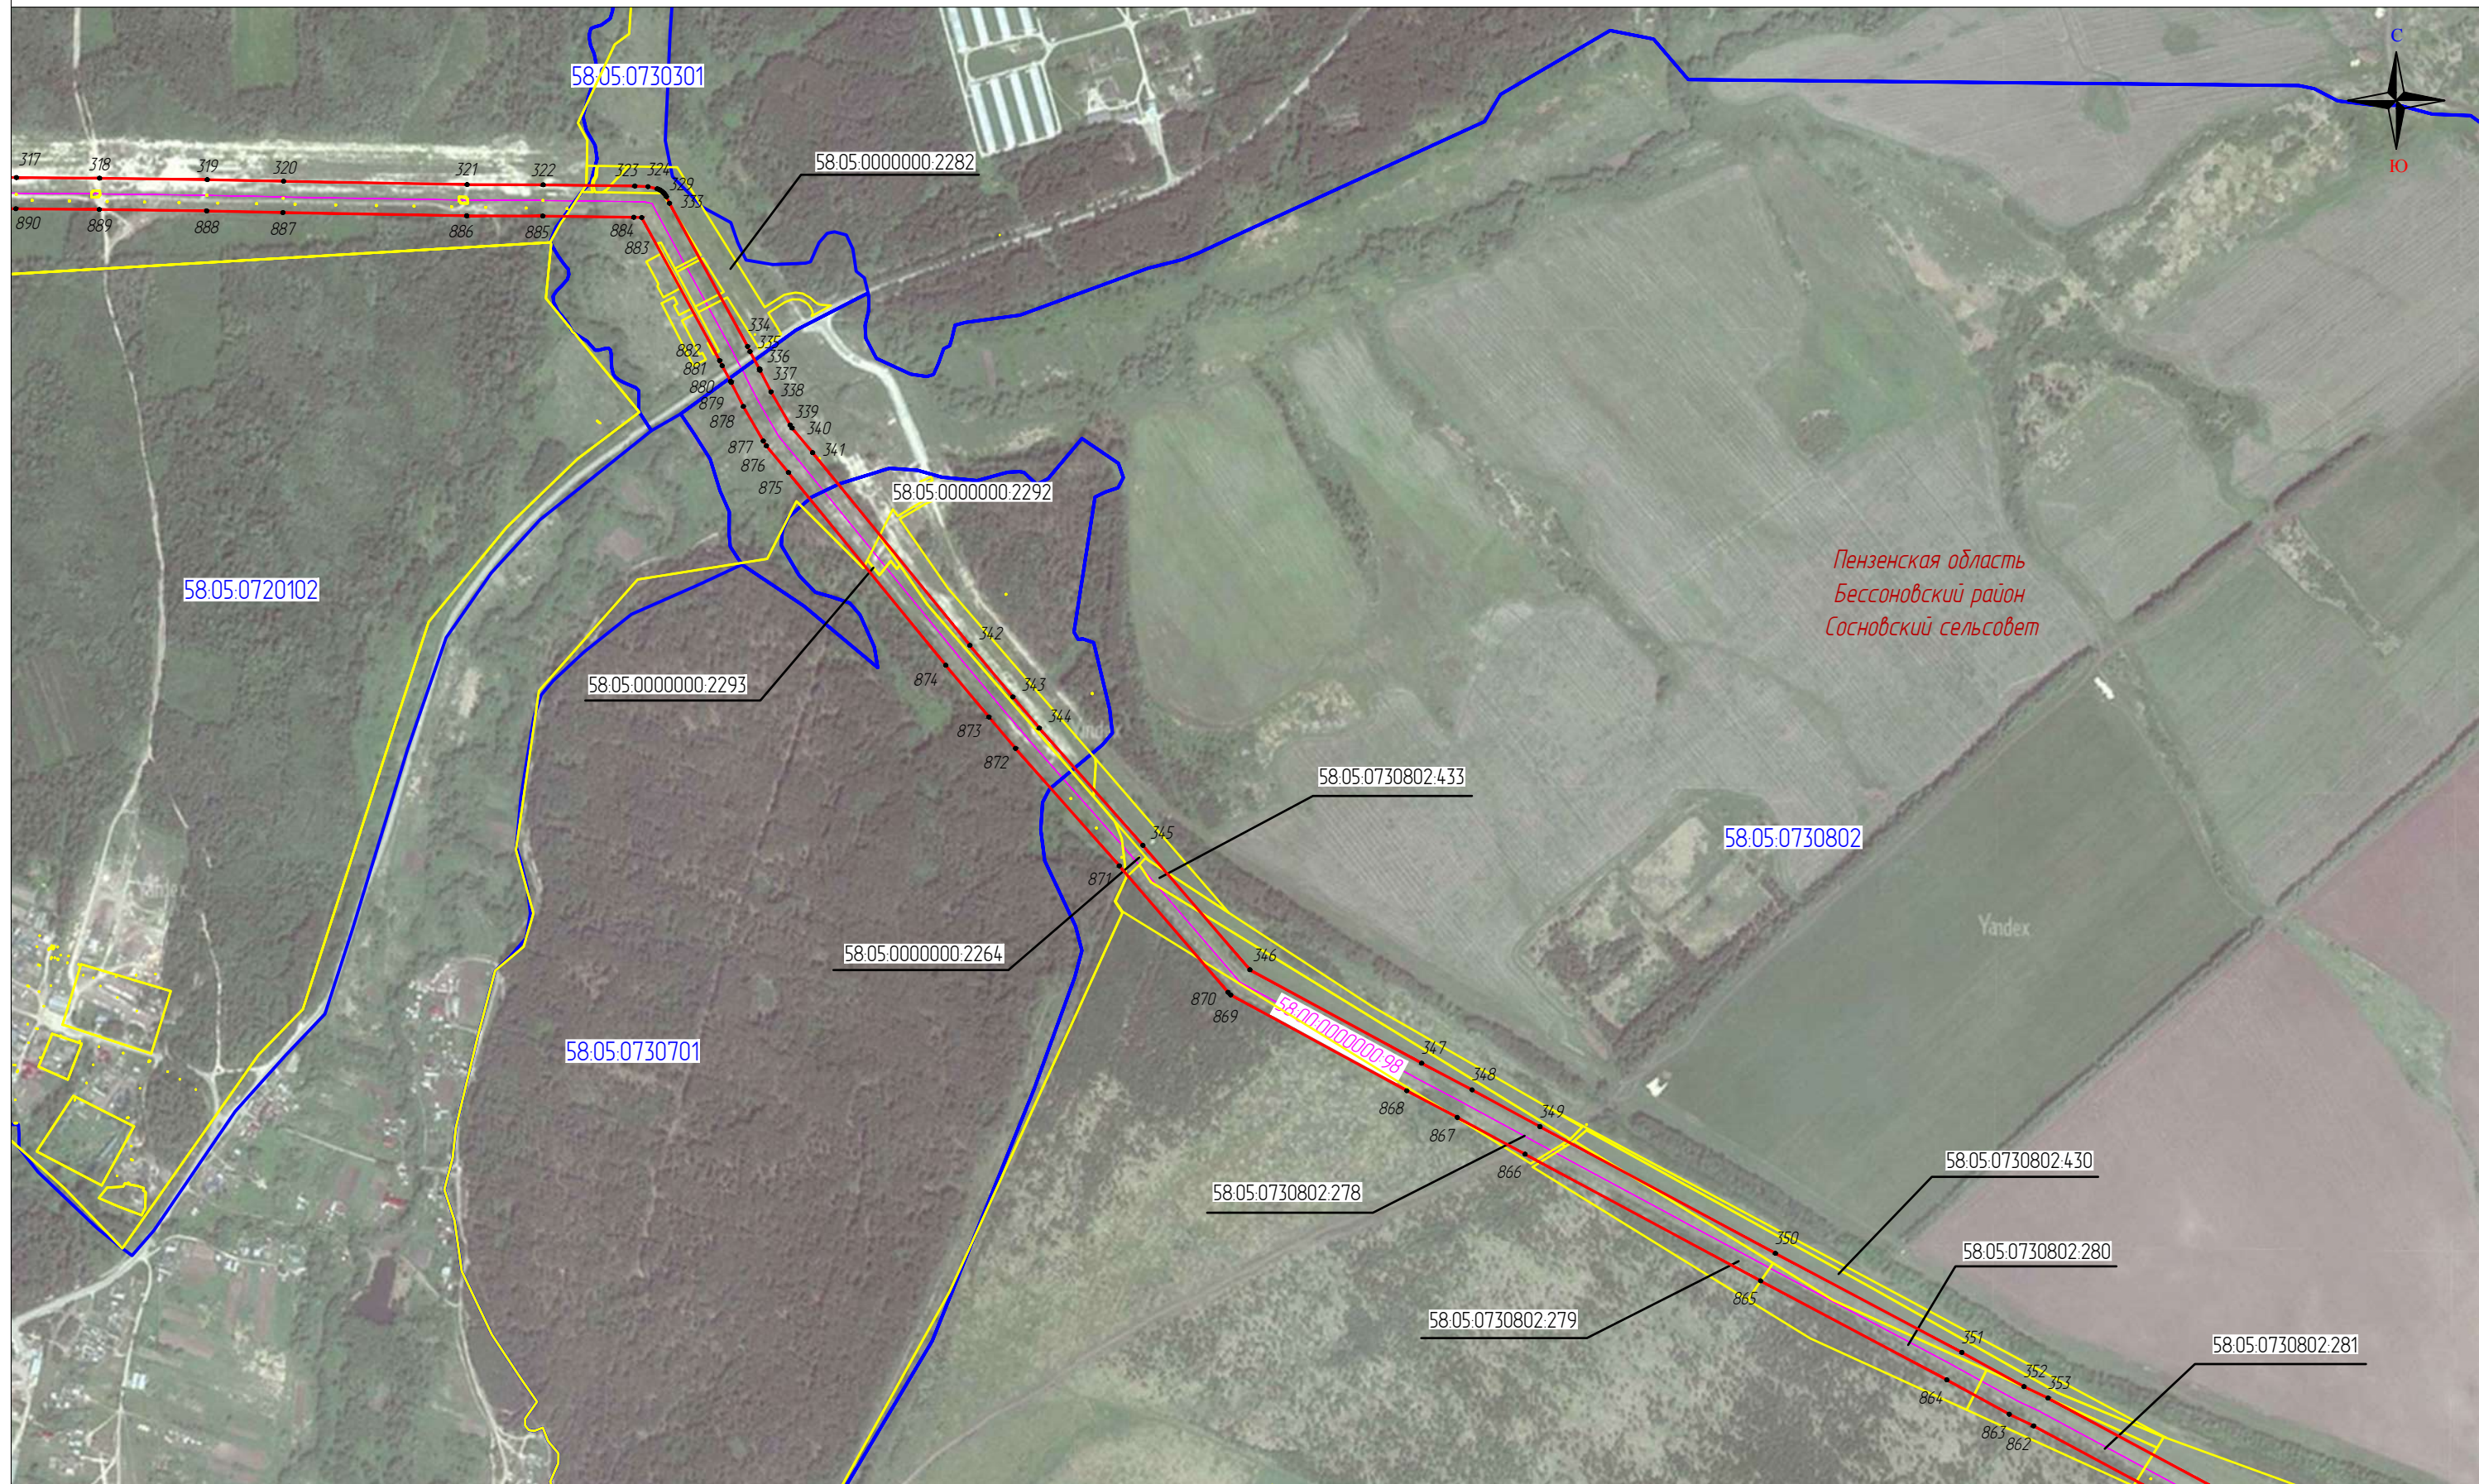

Масштаб 1:10000

Используемые условные знаки и обозначения

Выноска 12

- | | | | |
|------------------|---|------------------|---|
| 111 | - проектные границы публичного сервитута и характерные точки | 58.19.0020104.21 | - границы и кадастровые номера земельных участков |
| — | - местоположение инженерного сооружения | 58.19.0020104 | - границы и номера кадастровых кварталов |
| — | - местоположение неотъемлемых технологических частей, входящих в состав ОКС | Каменский р-н | - установленные границы административно-территориальных образований |
| 58.00.0000000.98 | - кадастровый номер инженерного сооружения | | |

Схема расположения границ публичного сервитута
«Публичный сервитут для использования земель и земельных участков в целях эксплуатации магистрального нефтепровода федерального значения «Участок нефтепровода «Куйбышев–Унеча–Мозырь–1». Обход г. Пенза»




Масштаб 1:10000

Выноска 13

- Используемые условные знаки и обозначения
- | | | | |
|------------------|---|------------------|---|
| 111 | – проектные границы публичного сервитута и характерные точки | 57:19:0020104.21 | – границы и кадастровые номера земельных участков |
| — | – местоположение инженерного сооружения | 57:19:0020104 | – границы и номера кадастровых кварталов |
| — | – местоположение неотъемлемых технологических частей, входящих в состав ОКС | Верховский р-н | – установленные границы административно-территориальных образований |
| 58.00.0000000.98 | – кадастровый номер инженерного сооружения | | |

Схема расположения грании публичного сервитута
«Публичный сервитут для использования земель и земельных участков в целях эксплуатации магистрального нефтепровода федерального значения
«Участок нефтепровода «Куйбышев-Унеча-Мозырь-1». Обход г. Пенза»

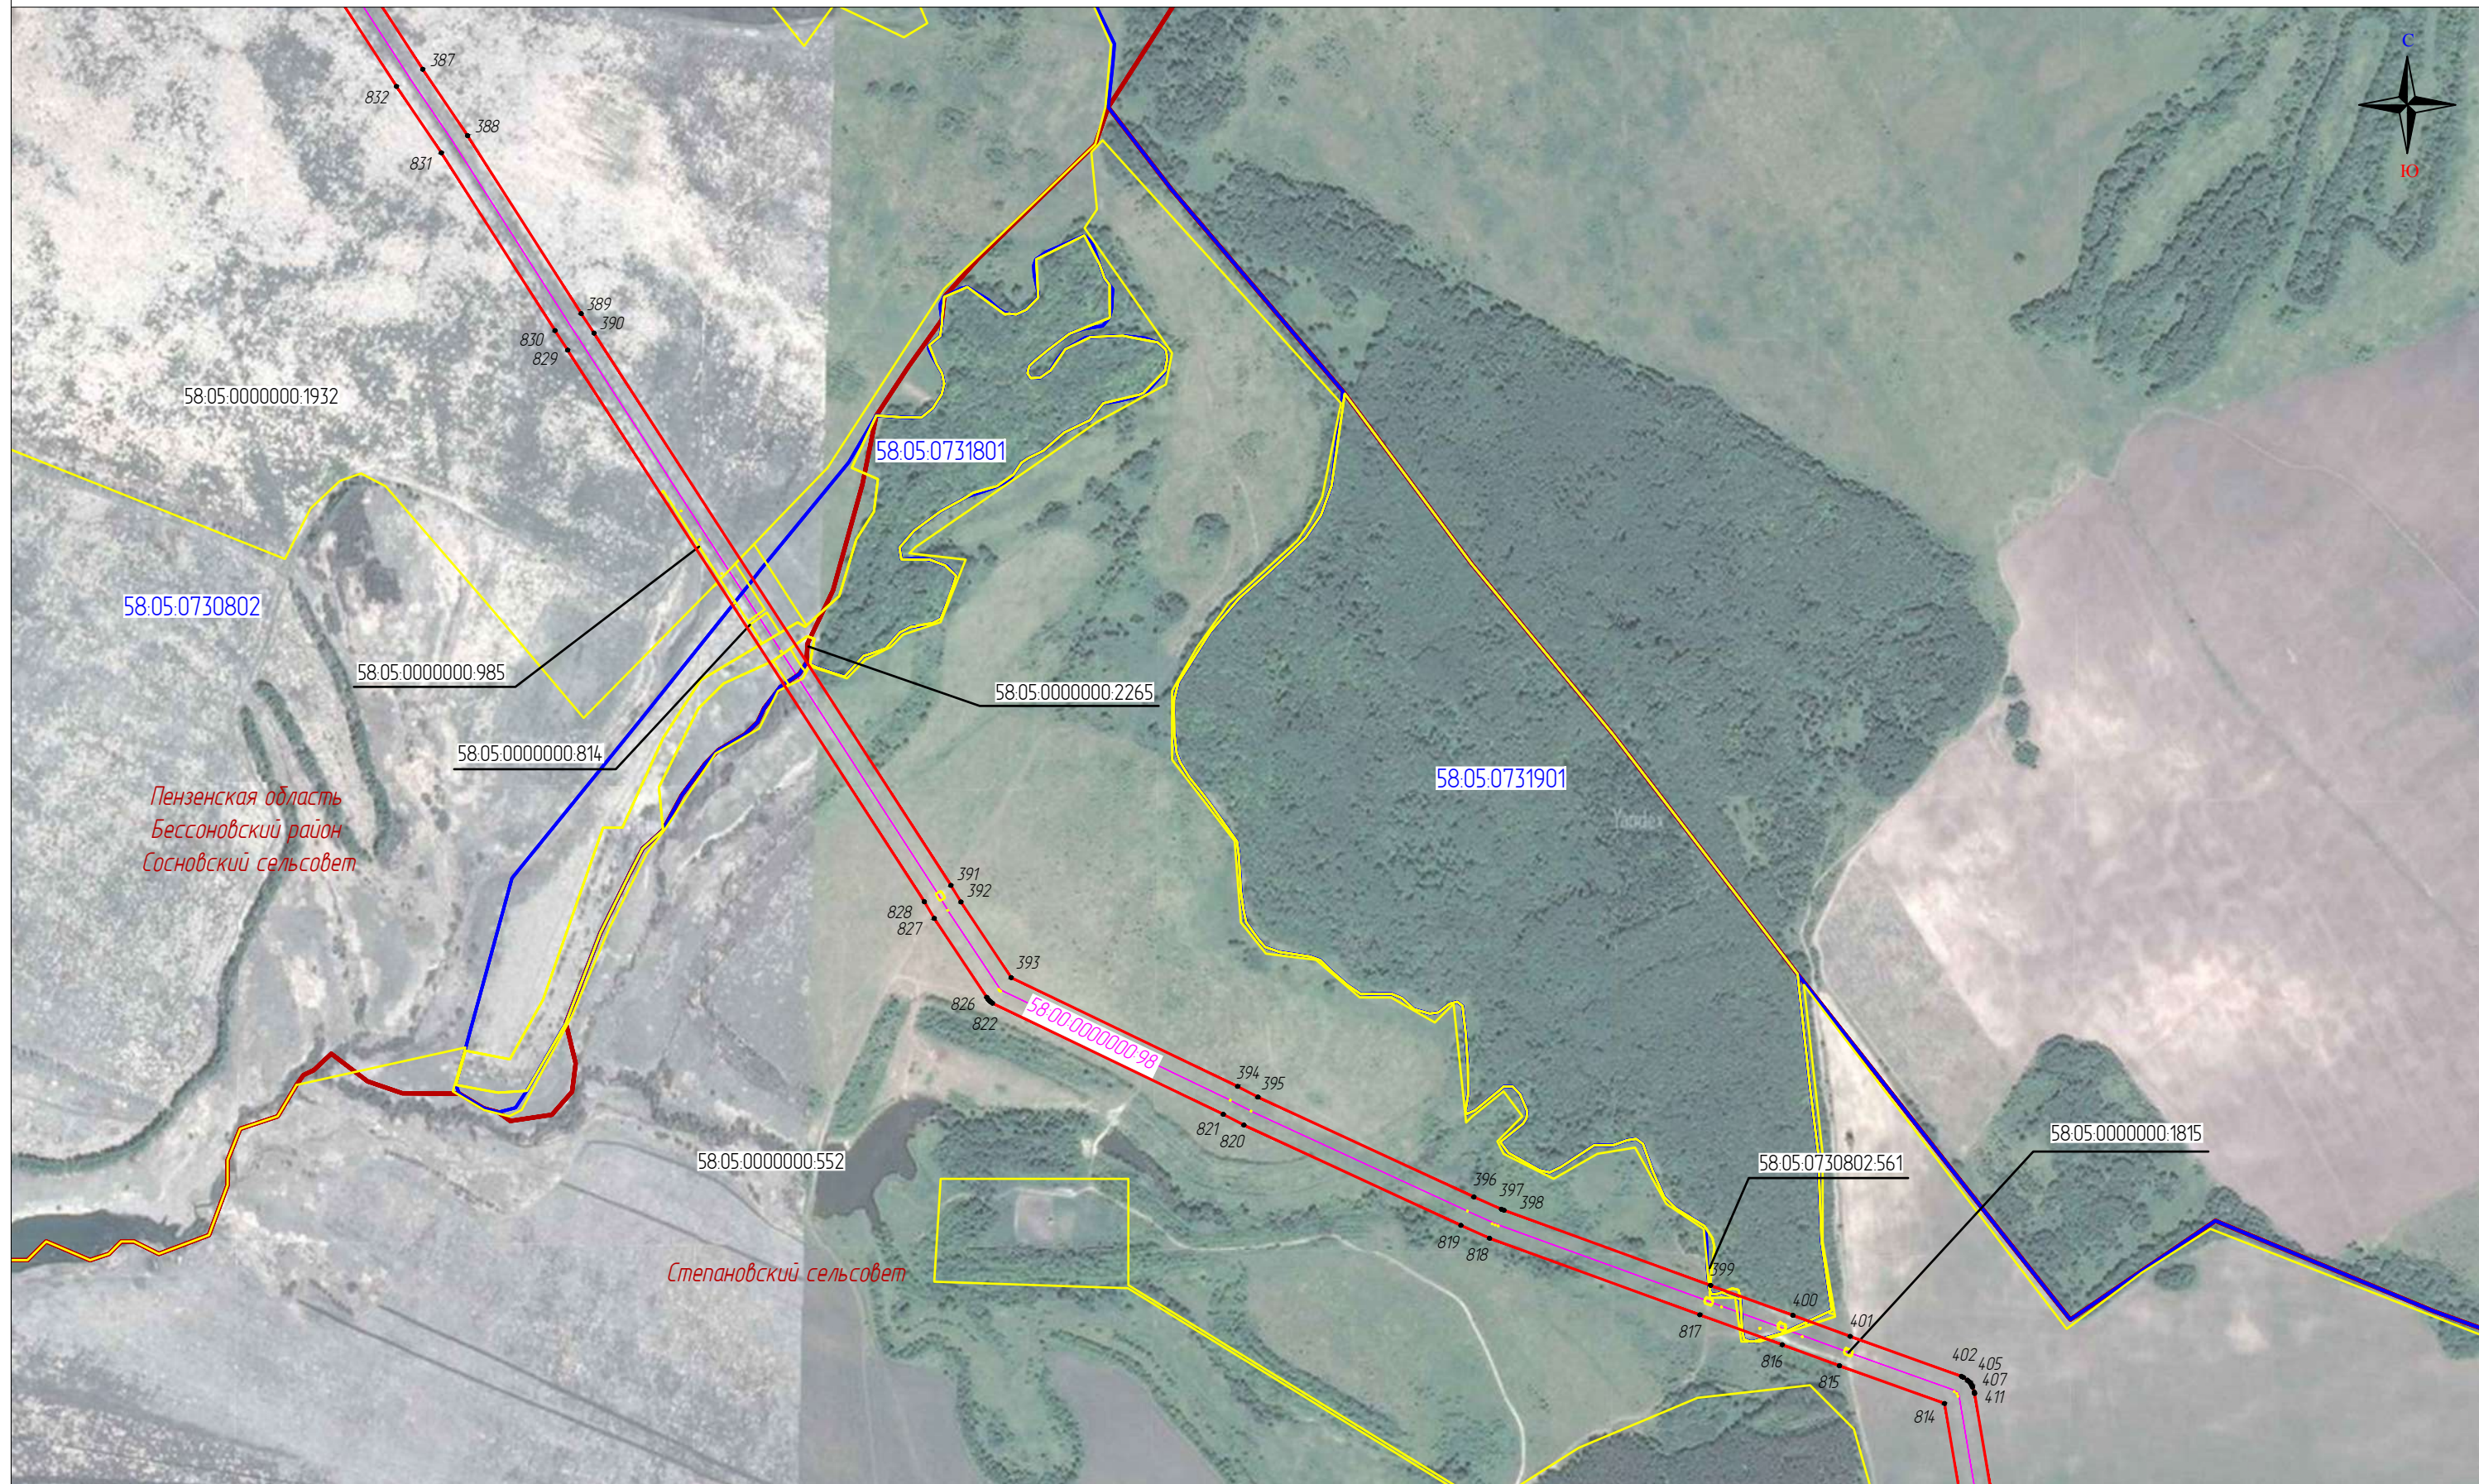


Масштаб 1:10000

Используемые условные знаки и обозначения

Выноска 15

- | | |
|---|--|
| <p>111</p> <p>— проектные границы публичного сервитута и характерные точки</p> <p>— местоположение инженерного сооружения</p> <p>— местоположение неотъемлемых технологических частей, входящих в состав ОКС</p> <p>58.00.0000000.98 — кадастровый номер инженерного сооружения</p> | <p>58.19.0020104.21 — границы и кадастровые номера земельных участков</p> <p>58.19.0020104 — границы и номера кадастровых кварталов</p> <p>Каменский р-н — установленные границы административно-территориальных образований</p> |
|---|--|

Схема расположения границ публичного сервитута
«Публичный сервитут для использования земель и земельных участков в целях эксплуатации магистрального нефтепровода федерального значения «Участок нефтепровода «Куйбышев-Унеча-Мозырь-1». Обход г. Пенза»

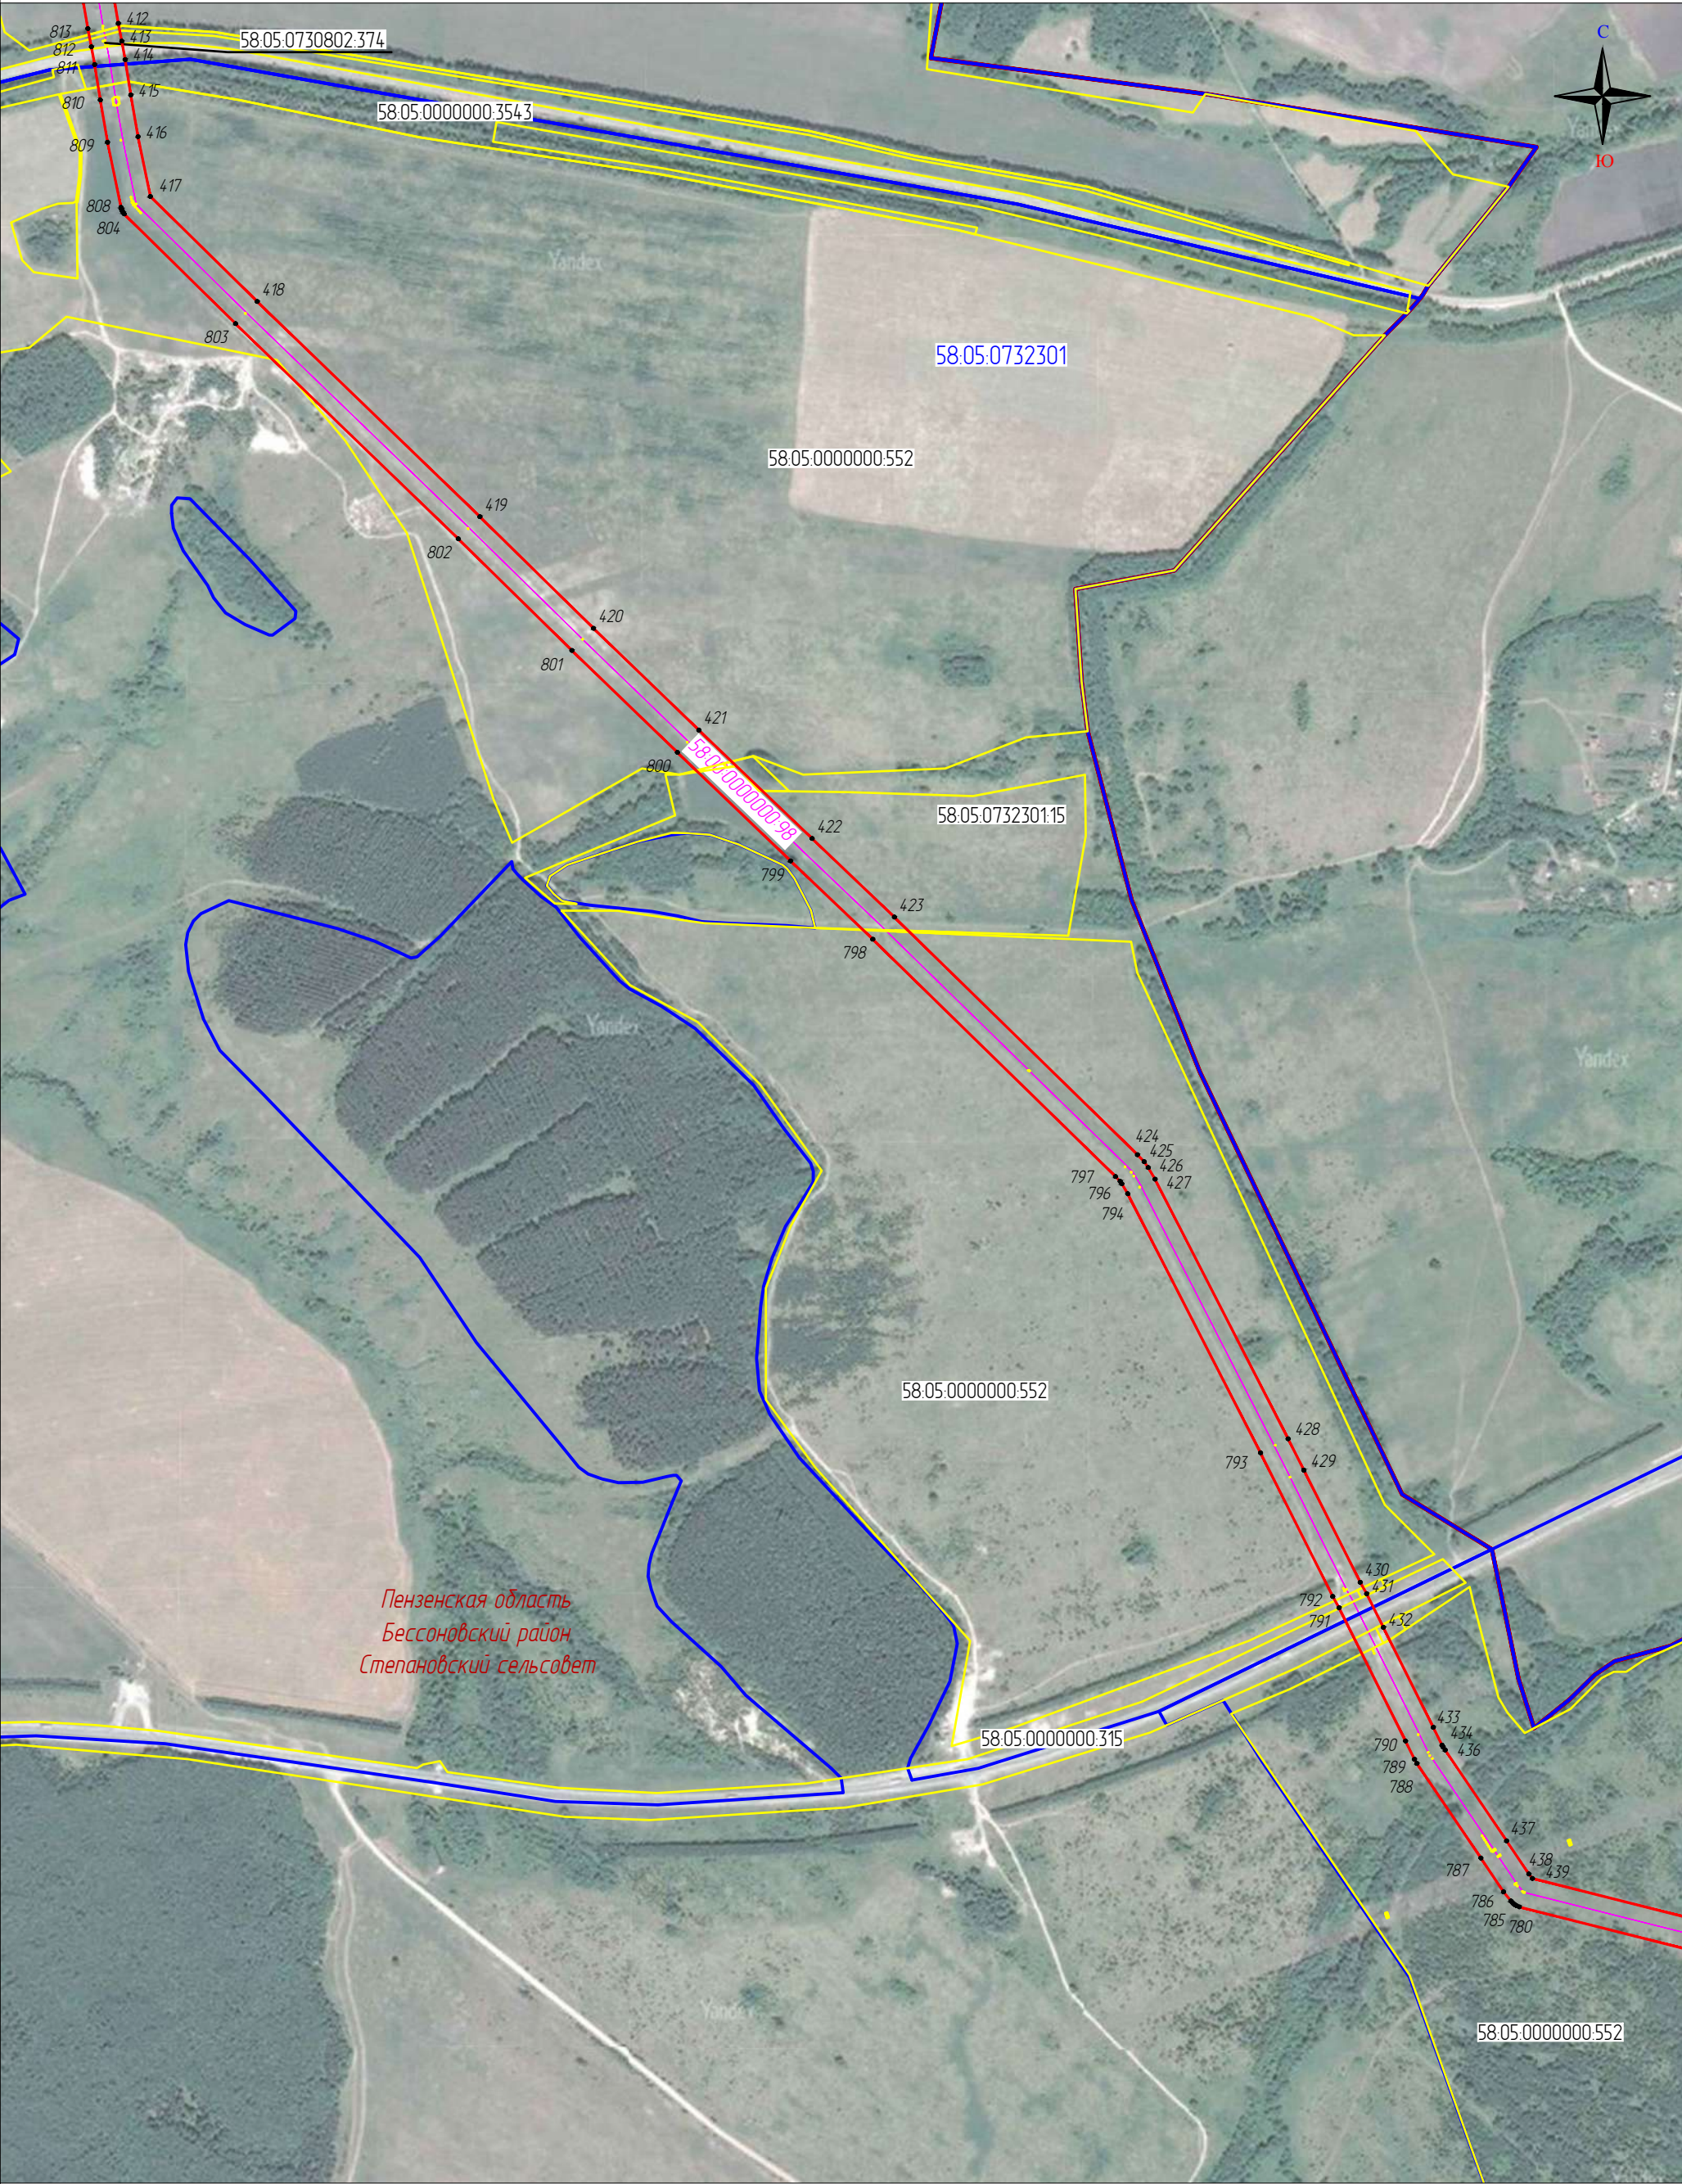


Масштаб 1:10000

Выноска 15

Используемые условные знаки и обозначения

- | | | | |
|------------------|---|------------------|---|
| 111 | - проектные границы публичного сервитута и характерные точки | 57:19:0020104.21 | - границы и кадастровые номера земельных участков |
| — | - местоположение инженерного сооружения | 57:19:0020104 | - границы и номера кадастровых кварталов |
| — | - местоположение неотъемлемых технологических частей, входящих в состав ОКС | Верховский р-н | - установленные границы административно-территориальных образований |
| 58.00.0000000.98 | - кадастровый номер инженерного сооружения | | |

Схема расположения грании публичного сервитута
«Публичный сервитут для использования земель и земельных участков в целях эксплуатации магистрального нефтепровода федерального значения
«Участок нефтепровода «Куйбышев-Унеча-Мозырь-1». Обход г. Пенза»

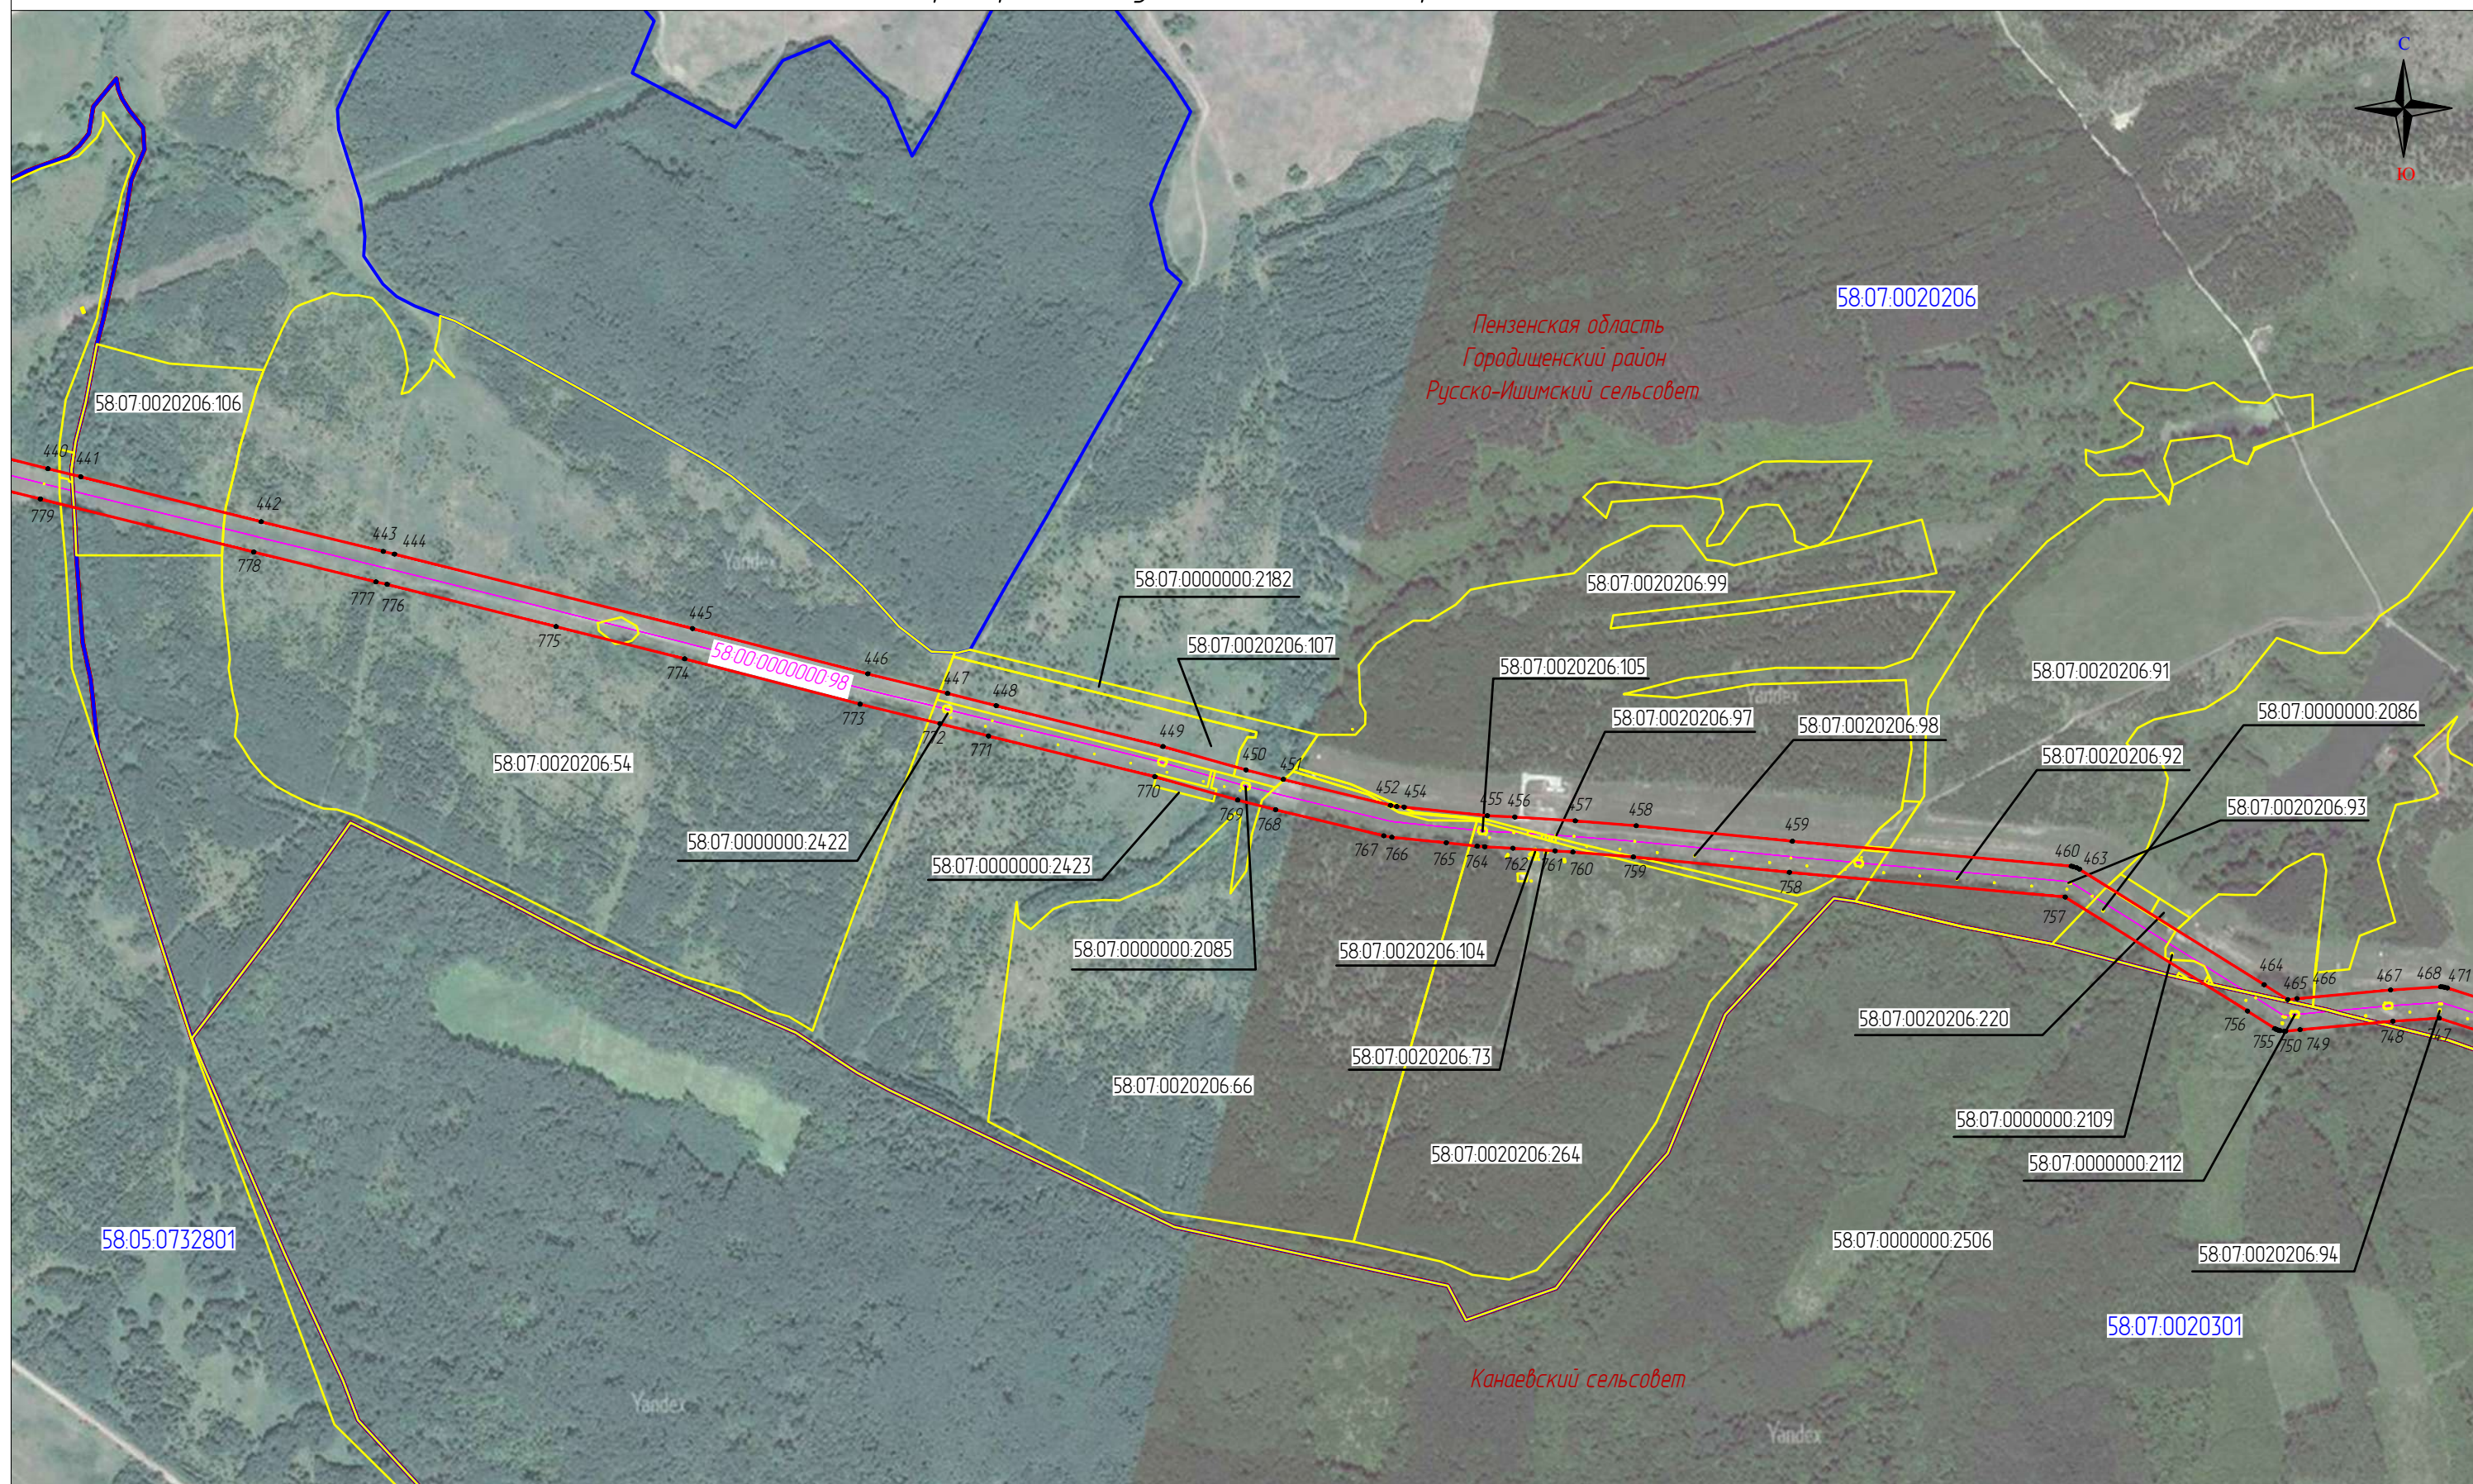


Масштаб 1:10000

Используемые условные знаки и обозначения

Выноска 1

- | | |
|---|--|
| <p>111</p> <p>— проектные границы публичного сервитута и характерные точки</p> <p>— местоположение инженерного сооружения</p> <p>— местоположение неотъемлемых технологических частей, входящих в состав ОКС</p> <p>58.00.0000000.98 — кадастровый номер инженерного сооружения</p> | <p>58.19.0020104.21 — границы и кадастровые номера земельных участков</p> <p>58.19.0020104 — границы и номера кадастровых кварталов</p> <p>Каменский р-н — установленные границы административно-территориальных образований</p> |
|---|--|

Схема расположения грании публичного сервитута
«Публичный сервитут для использования земель и земельных участков в целях эксплуатации магистрального нефтепровода федерального значения
«Участок нефтепровода «Куйбышев-Унеча-Мозырь-1». Обход г. Пенза»

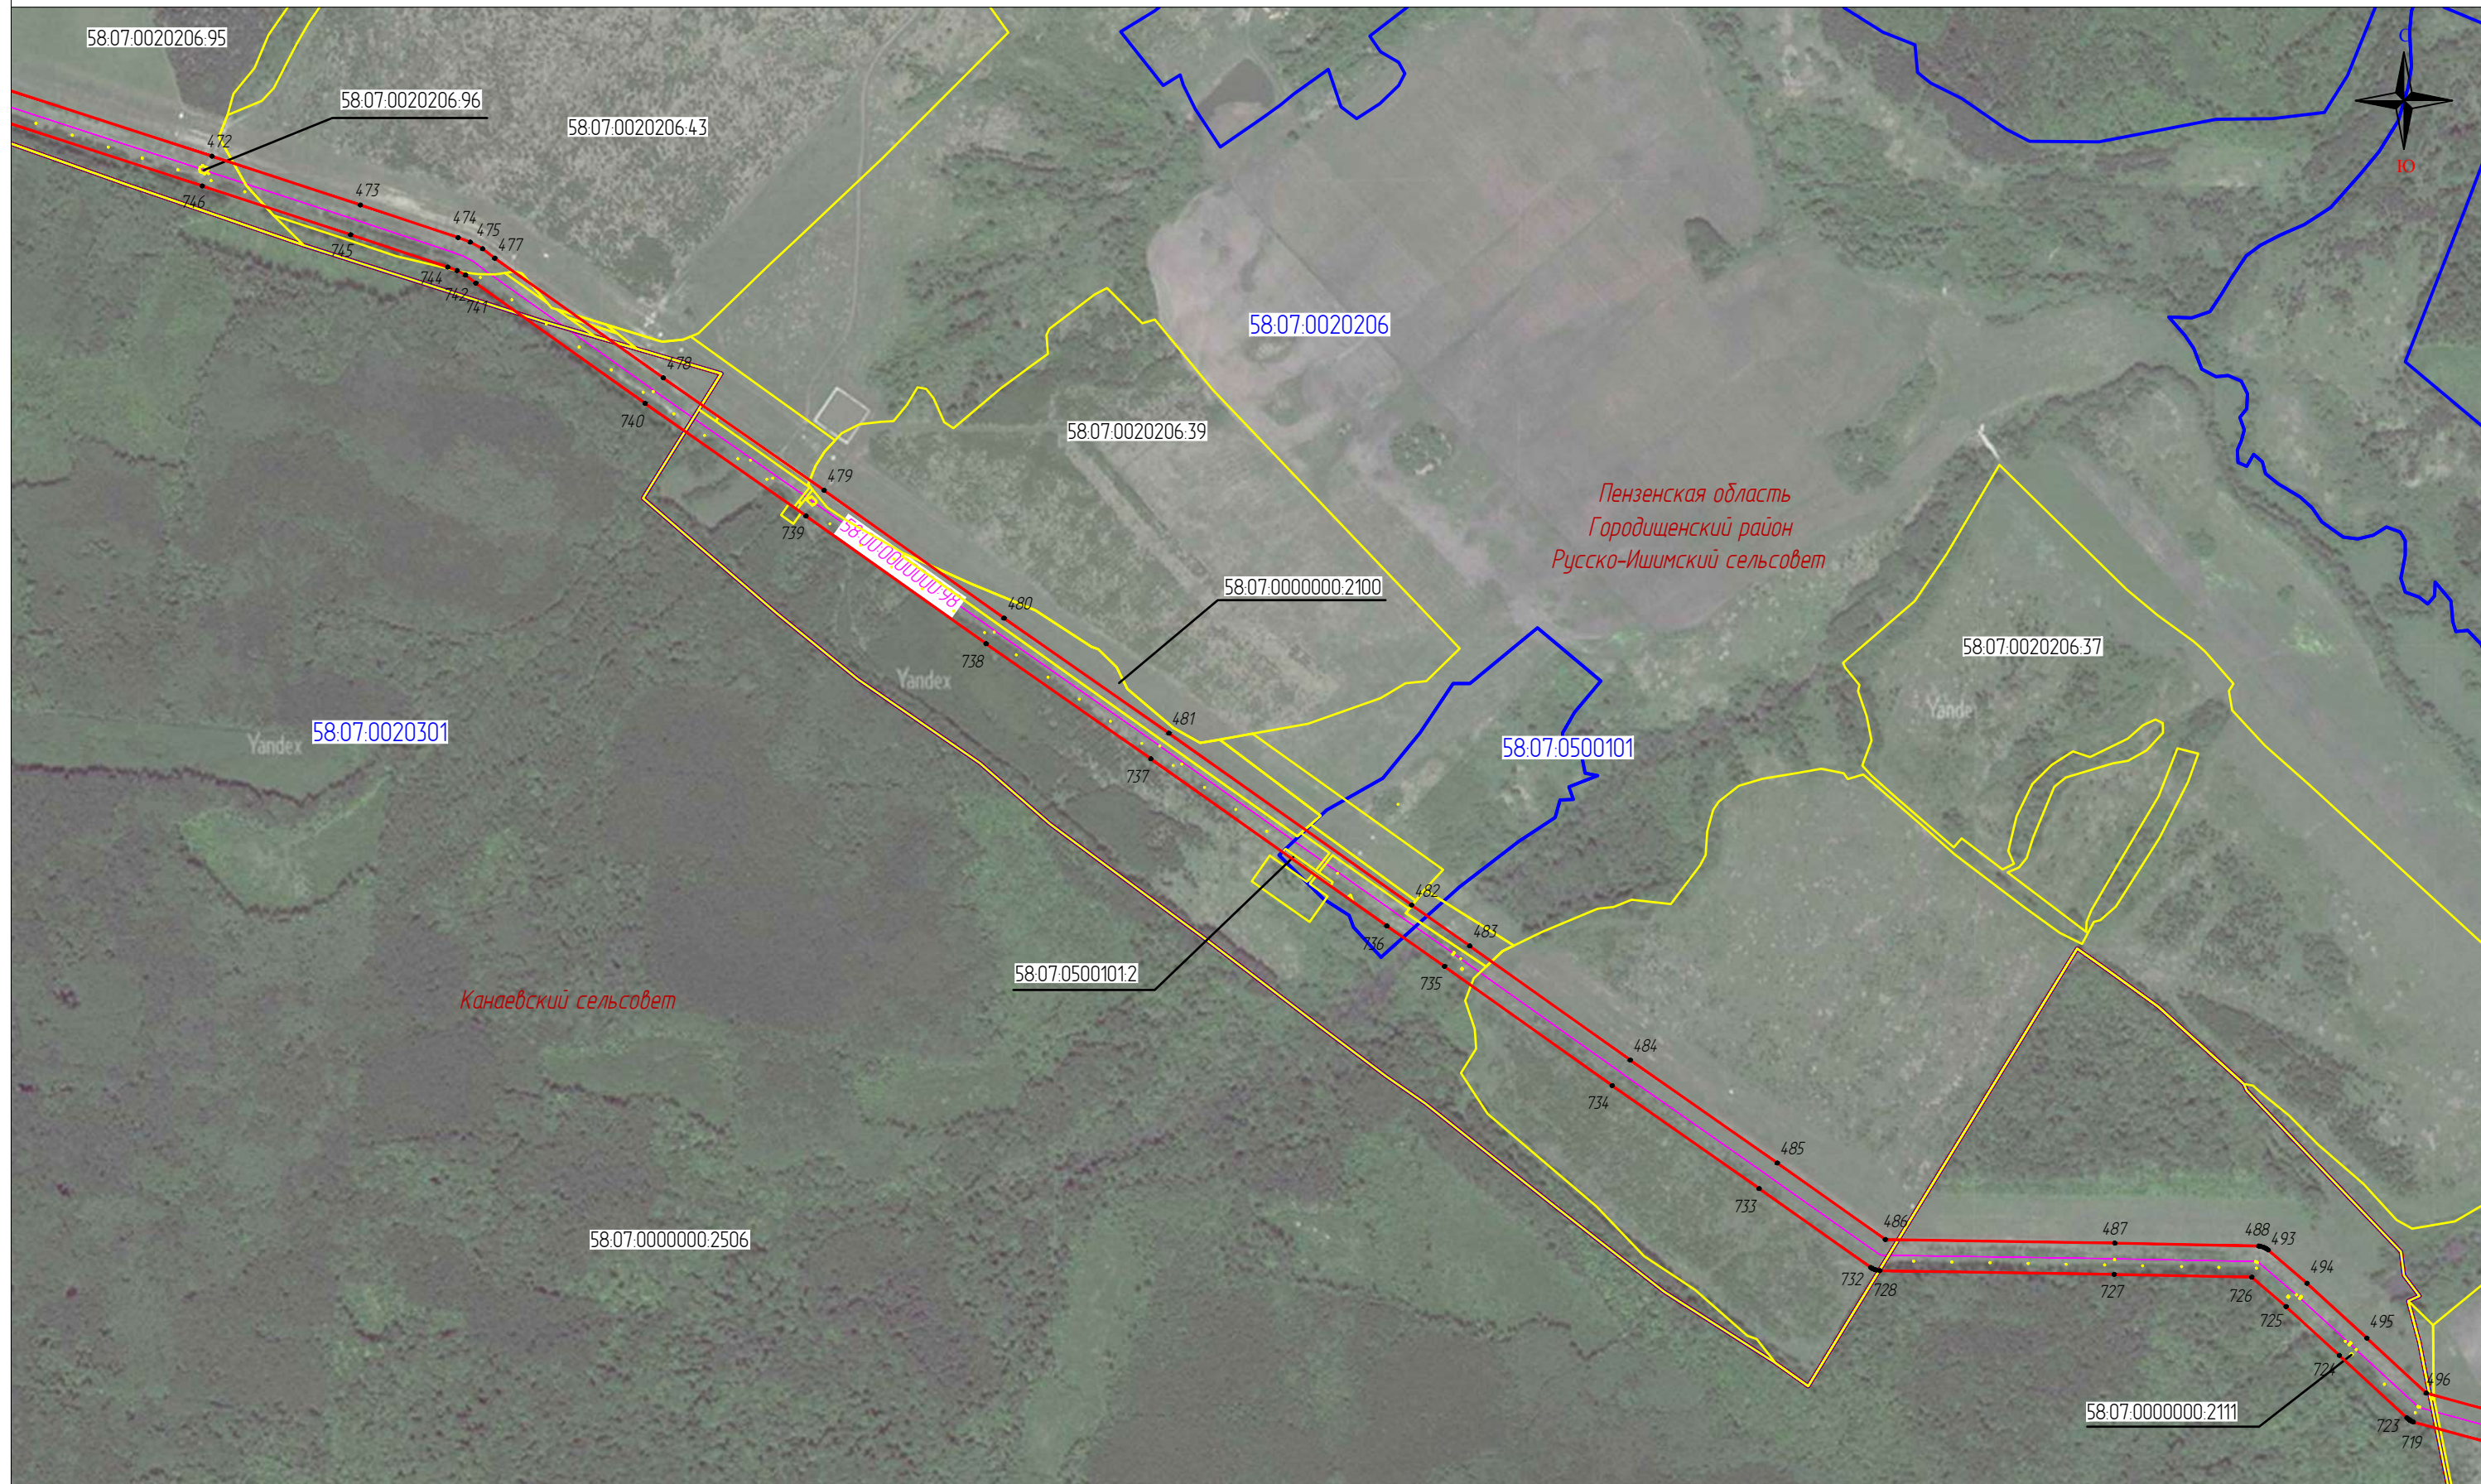

Масштаб 1:10000

Используемые условные знаки и обозначения

Выноска 17

- 111 — проектные грании публичного сервитута и характерные точки
- местоположение инженерного сооружения
- местоположение неотъемлемых технологических частей, входящих в состав ОКС
- 58.00.0000000.98 — кадастровый номер инженерного сооружения

- 58.19.0020104.21 — грании и кадастровые номера земельных участков
- 58.19.0020104 — грании и номера кадастровых кварталов
- Каменский р-н — установленные грании административно-территориальных образований

Схема расположения границ публичного сервитута
«Публичный сервитут для использования земель и земельных участков в целях эксплуатации магистрального нефтепровода федерального значения «Участок нефтепровода «Куйбышев-Унеча-Мозырь-1». Обход г. Пенза»



Масштаб 1:10000

Выноска 18

Используемые условные знаки и обозначения

- | | | | |
|------------------|---|------------------|---|
| 111 | - проектные границы публичного сервитута и характерные точки | 57:19:0020104.21 | - границы и кадастровые номера земельных участков |
| | - местоположение инженерного сооружения | 57:19:0020104 | - границы и номера кадастровых кварталов |
| | - местоположение неотъемлемых технологических частей, входящих в состав ОКС | | - установленные границы административно-территориальных образований |
| 58:00:0000000.98 | - кадастровый номер инженерного сооружения | | |

Схема расположения границ публичного сервитута
«Публичный сервитут для использования земель и земельных участков в целях эксплуатации магистрального нефтепровода федерального значения «Участок нефтепровода «Куйбышев-Унеча-Мозырь-1». Обход г. Пенза»



Масштаб 1:10000

Выноска 19

Используемые условные знаки и обозначения

- | | | | |
|------------------|---|------------------|---|
| 111 | - проектные границы публичного сервитута и характерные точки | 57:19:0020104:21 | - границы и кадастровые номера земельных участков |
| — | - местоположение инженерного сооружения | 57:19:0020104 | - границы и номера кадастровых кварталов |
| — | - местоположение неотъемлемых технологических частей, входящих в состав ОКС | Верховский р-н | - установленные границы административно-территориальных образований |
| 58.00.0000000.98 | - кадастровый номер инженерного сооружения | | |