
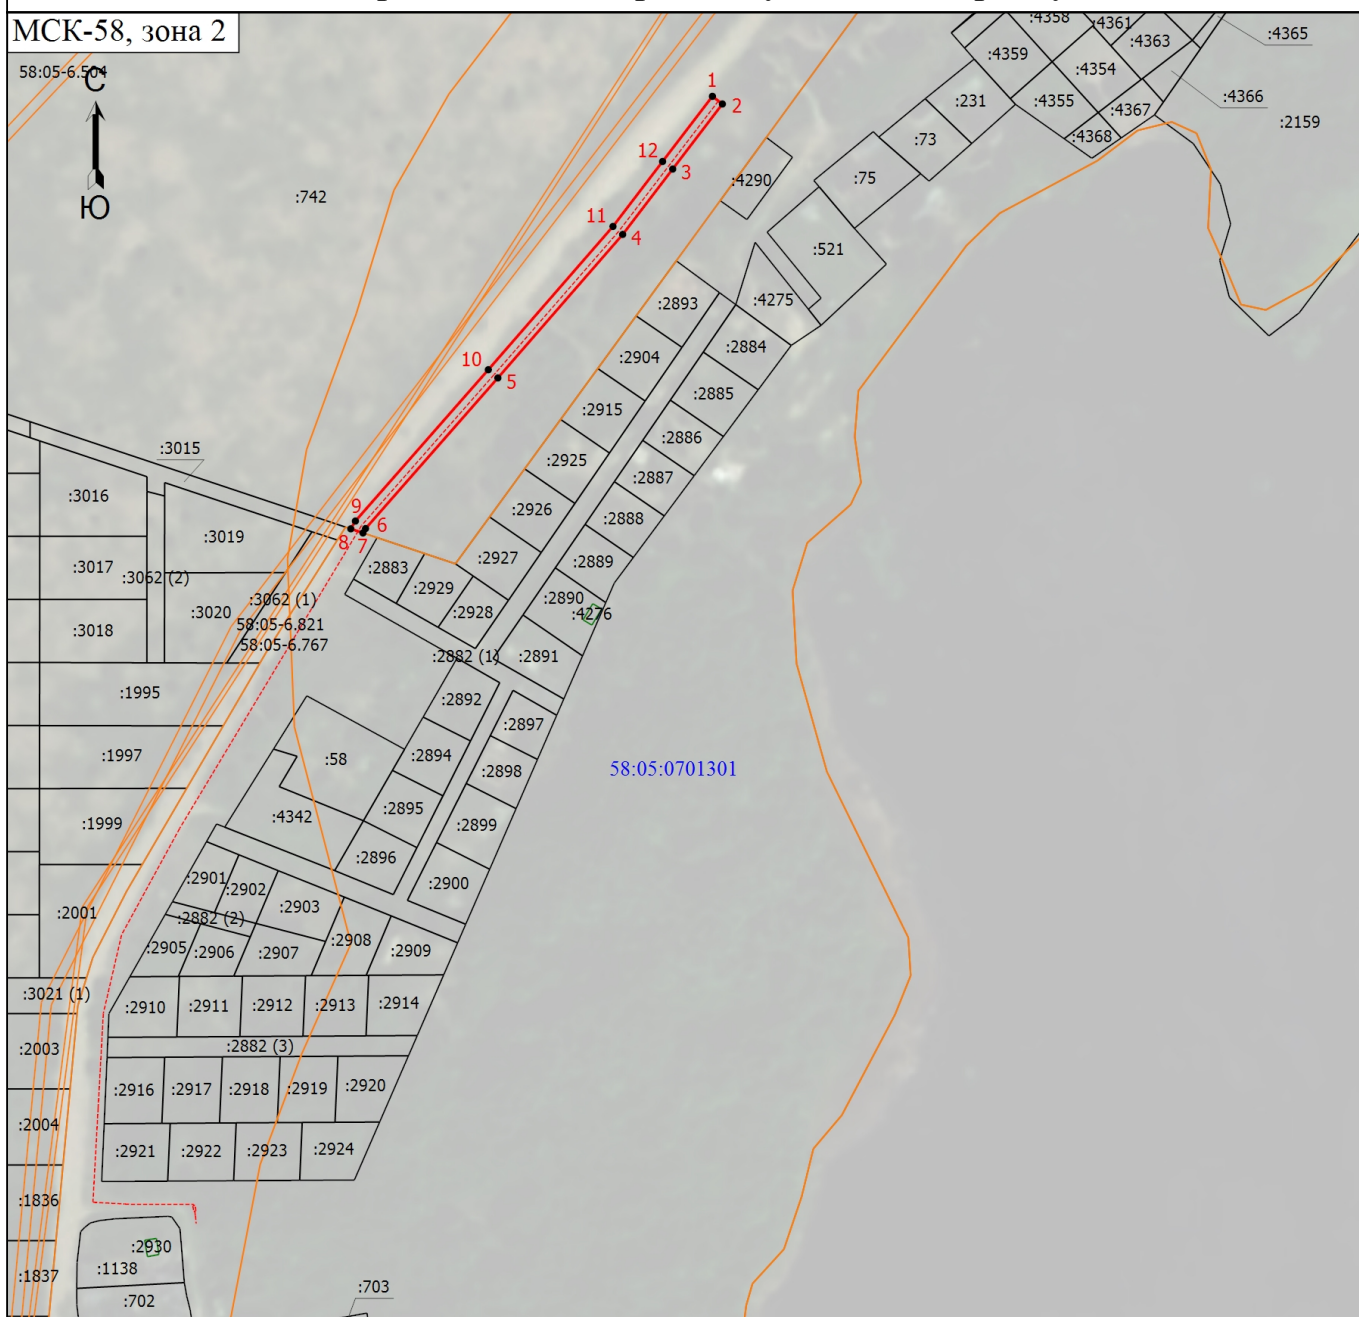


Схема расположения границ публичного сервитута

МСК-58, зона 2

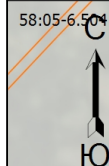

Масштаб 1:3000

Условные обозначения

•	- Характерная точка проектной границы публичного сервитута	1	- Характерная точка проектной границы публичного сервитута
—	- Часть границы, сведения ЕГРН о которой позволяют однозначно определить ее положение на местности	—	- Границы земельных участков по сведениям ЕГРН
—	- Граница зоны с особыми условиями	:231	- Кадастровый номер земельного участка
58:29:3007008	- Номер кадастрового квартала	—	- Граница кадастрового квартала
- - -	- Проектируемый газопровод	:2930	- Кадастровый номер здания
—	- Проектная граница публичного сервитута		

Подпись _____

Дата " ____ " ____ г.

Место для оттиска печати (при наличии) лица, составившего описание местоположения границ объекта