

ГРАФИЧЕСКОЕ ОПИСАНИЕ

местоположения границ публичного сервитута

Публичный сервитут для использования земель и земельных участков в целях эксплуатации линейного объекта электросетевого хозяйства «Строительство ВЛ-10кВ от ВЛ-10кВ №26 "Чемодановская-2", строительство ТП-10/0,4кВ, строительство ВЛ-0,4 кВ в с.Лопатки Бессоновского района (Дурманов В.А.) (под ключ)», необходимого для электроснабжения населения

(наименование объекта, местоположение границ которого описано (далее - объект))


Раздел 1

Сведения об объекте		
№ п/п	Характеристики объекта	Описание характеристик
1	2	3
1	Местоположение объекта	Пензенская область, район Бессоновский
2	Площадь объекта +/- величина погрешности определения площади (Р+/- Дельта Р)	578 кв.м ± 52.41 кв.м
3	Иные характеристики объекта	Публичный сервитут для использования земель и земельных участков в целях эксплуатации линейного объекта электросетевого хозяйства «Строительство ВЛ-10кВ от ВЛ-10кВ №26 "Чемодановская-2", строительство ТП-10/0,4кВ, строительство ВЛ-0,4 кВ в с.Лопатки Бессоновского района (Дурманов В.А.) (под ключ)», необходимого для электроснабжения населения, сроком на 49 (сорок девять) лет. Публичный сервитут устанавливается в пользу ПАО «Россети Волга» ОГРН 1076450006280, ИНН 6450925977 адрес: 410031, Российская Федерация, г. Саратов, ул. Первомайская, д. 42/44. тел.: 8 (8452) 30-25-32; 30-26-21 e-mail: public@penzacom.ru

Раздел 2

Сведения о местоположении границ объекта					
1. Система координат <u>МСК-58, зона 2</u>					
2. Сведения о характерных точках границ объекта					
Обозначение характерных точек границ	Координаты, м		Метод определения координат характерной точки	Средняя квадратическая погрешность положения характерной точки (M_t), м	Описание обозначения точки на местности (при наличии)
	X	Y			
1	2	3	4	5	6
1	378123.35	2247124.96	Аналитический метод	0.50	–
2	378123.20	2247123.04	Аналитический метод	0.50	–
3	378123.61	2247121.80	Аналитический метод	0.50	–
4	378123.14	2247118.34	Аналитический метод	0.50	–
5	378123.84	2247102.90	Аналитический метод	0.50	–
6	378127.07	2247052.38	Аналитический метод	0.50	–
7	378127.52	2247044.09	Аналитический метод	0.50	–
8	378127.02	2247041.35	Аналитический метод	0.50	–
9	378127.42	2247039.60	Аналитический метод	0.50	–
10	378128.29	2247038.63	Аналитический метод	0.50	–
11	378129.75	2247038.10	Аналитический метод	0.50	–
12	378131.28	2247038.37	Аналитический метод	0.50	–
13	378132.25	2247039.11	Аналитический метод	0.50	–
14	378132.91	2247040.32	Аналитический метод	0.50	–
15	378133.52	2247043.64	Аналитический метод	0.50	–
16	378133.06	2247052.72	Аналитический метод	0.50	–
17	378129.83	2247103.20	Аналитический метод	0.50	–
18	378129.14	2247118.31	Аналитический метод	0.50	–
19	378129.50	2247120.63	Аналитический метод	0.50	–
20	378130.61	2247121.97	Аналитический метод	0.50	–
21	378130.96	2247123.84	Аналитический метод	0.50	–
22	378130.82	2247125.73	Аналитический метод	0.50	–
23	378129.73	2247127.16	Аналитический метод	0.50	–
24	378127.28	2247134.66	Аналитический метод	0.50	–
25	378126.47	2247135.42	Аналитический метод	0.50	–
26	378125.48	2247135.68	Аналитический метод	0.50	–
27	378124.47	2247135.48	Аналитический метод	0.50	–
28	378123.65	2247134.87	Аналитический метод	0.50	–
29	378123.36	2247134.32	Аналитический метод	0.50	–
30	378123.72	2247126.29	Аналитический метод	0.50	–
1	378123.35	2247124.96	Аналитический метод	0.50	–
3. Сведения о характерных точках части (частей) границы объекта					
Обозначение характерных точек части границы	Координаты, м		Метод определения координат характерной точки	Средняя квадратическая погрешность положения характерной точки (M_t), м	Описание обозначения точки на местности (при наличии)
	X	Y			
1	2	3	4	5	6
–	–	–	–	–	–

СХЕМА РАСПОЛОЖЕНИЯ ГРАНИЦ ПУБЛИЧНОГО СЕРВИТУТА

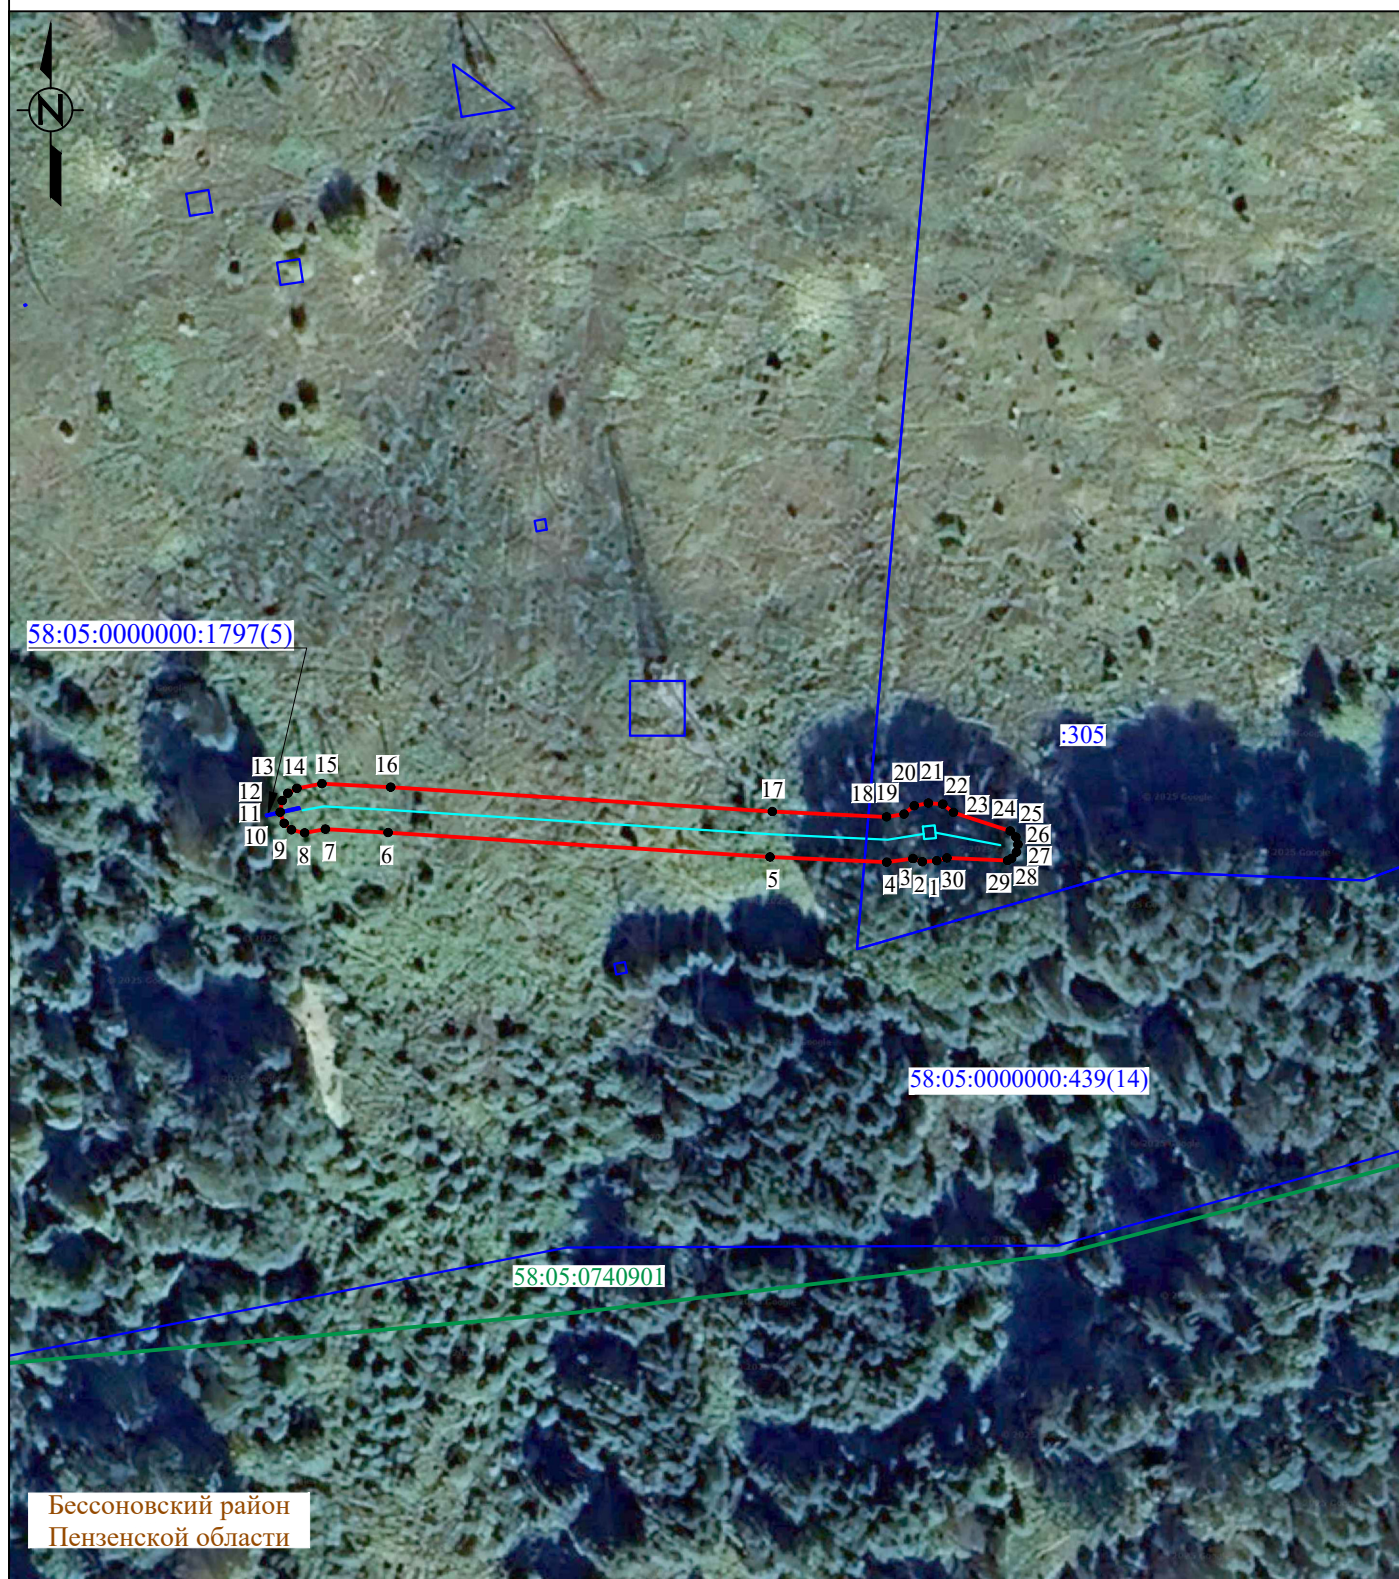

Система координат: МСК 58, зона 2
Масштаб 1:1000

Условные обозначения :

- - проектная граница публичного сервитута
- 1 - характерная точка границы публичного сервитута
- - местоположение инженерного сооружения
- - границы земельных участков, сведения о которых содержатся в ЕГРН
- - границы кадастровых кварталов, сведения о которых содержатся в ЕГРН
- :158 - кадастровый номер земельного участка, сведения о котором содержатся в ЕГРН
- 58:20:0090301 - номер кадастрового квартала, сведения о котором содержатся в ЕГРН
- Пензенская область - граница и наименование установленных административно-территориальных образований