


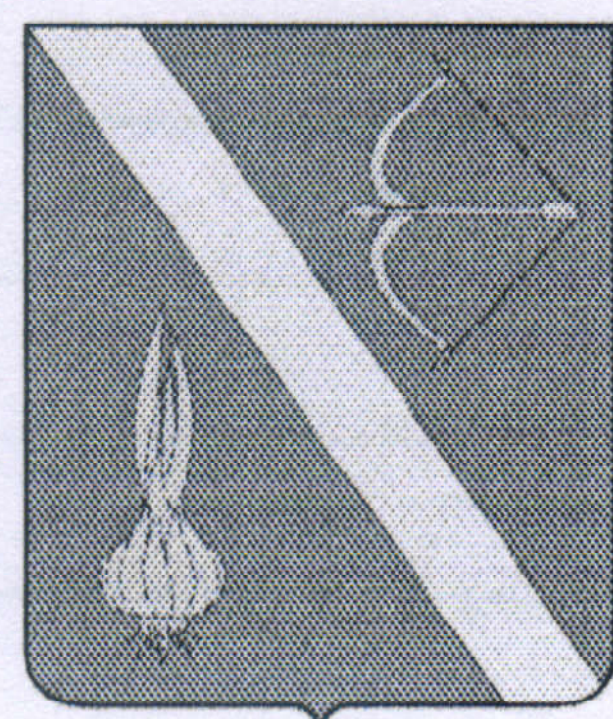

АДМИНИСТРАЦИЯ БЕССОНОВСКОГО РАЙОНА ПЕНЗЕНСКОЙ ОБЛАСТИ

ПОСТАНОВЛЕНИЕ

от 30 ноября 2020 года № 940
с. Бессоновка

Об установлении зоны с особыми условиями использования территории

В соответствии со ст. 56, 57.1, 105-107 Земельного кодекса РФ, Федеральным законом от 06.10.2003 № 131-ФЗ «Об общих принципах организации местного самоуправления в Российской Федерации», ст. 26 Федерального закона от 03.08.2018 № 342-ФЗ «О внесении изменений в Градостроительный кодекс Российской Федерации», ст. 32 Федерального закона от 13.07.2015 № 218-ФЗ «О государственной регистрации недвижимости», Правилами охраны линий и сооружений связи Российской Федерации, утвержденными Постановлением Правительства РФ от 09.06.1995 № 578, на основании заявления Сучкова А.А., действующего по доверенности от ПАО «МегаФон», администрация Бессоновского района **постановляет:**

1. Установить охранную зону линий и сооружений связи объекта «Волоконно-оптическая линия связи ПАО «МегаФон»», местоположение: Пензенская область, Бессоновский район, с. Бессоновка, ул. Нагорная, 6Б, в целях постановки на государственный кадастровый учет в соответствии со сведениями о характерных точках границы охранной зоны объекта:

Обозначение характерных точек границ	Координаты, м	
	X	Y
1	395739,37	2232480,83
2	395723,65	2232514,88
3	395720,31	2232528,37
4	395743,19	2232539,64
5	395754,71	2232544,66
6	395761,59	2232546,72
7	395792,95	2232554,48
8	395791,65	2232570,69

9	395787,67	2232570,36
10	395788,62	2232557,48
11	395760,52	2232550,58
12	395753,16	2232548,36
13	395741,54	2232543,29
14	395715,23	2232530,19
15	395719,80	2232513,89
16	395735,77	2232479,08

2. Установить ограничения (обременения) в использовании земельных участков, попадающих в охранную зону в соответствии с Правилами охраны линий и сооружений связи Российской Федерации, утвержденными постановлением Правительства РФ от 09.06.1995 № 578.

3. Обязать Публичное акционерное общество «МегаФон» - собственника объекта «Волоконно-оптическая линия связи ПАО «МегаФон»» в соответствии с пунктом 8 ст. 57.1 Земельного кодекса РФ возместить в полном объеме убытки, причиненные в связи с установлением охранной зоны по соглашению о возмещении убытков с лицами, указанными в пункте 2 ст. 57.1 Земельного кодекса РФ, со дня установления охранной зоны.

4. Комитету по управлению муниципальным имуществом администрации Бессоновского района направить копию данного постановления в орган кадастрового учета для внесения сведений о границах охранной зоны.

5. Контроль исполнения настоящего постановления возложить на первого заместителя главы администрации Бессоновского района Карагодина А. В.

Глава администрации В. Е. Демичев



к постановлению
Администрации Бессоновского
района Пензенской области
№ 940 от 30.11.2020г.

Графическое описание местоположения границ зоны с особыми условиями использования территории

ОПИСАНИЕ МЕСТОПОЛОЖЕНИЯ ГРАНИЦ

Охранная зона объекта связи, расположенного по адресу:

ВОЛС к БС 580112 ПАО "МегаФон" с. Бессоновка, ул. Нагорная, 6Б

(наименование объекта, местоположение границ которого описано (далее - объект))

Раздел 1

Сведения об объекте		
N п/п	Характеристики объекта	Описание характеристик
1	2	3
1	Местоположение объекта	ВОЛС к БС 580112 ПАО "МегаФон" с. Бессоновка, ул. Нагорная, 6Б
2	Площадь объекта +/- величина погрешности определения площади (Р +/- Дельта Р)	584 кв.м +/- 5 кв.м
3	Иные характеристики объекта	В границах охранной зоны объекта связи, расположенной по адресу: трассы ВОЛС к БС 580112 ПАО "МегаФон" с. Бессоновка, ул. Нагорная, 6Б., режим использования земель устанавливается с учетом требований, утвержденных постановлением Правительства РФ от 09 июня 1995г. N 578, пункт 48,49. 48. В пределах охранных зон без письменного согласия и присутствия представителей предприятий, эксплуатирующих линии связи и линии радиофикации, юридическим и физическим лицам запрещается: - осуществлять всякого рода строительные, монтажные и взрывные работы, планировку грунта землеройными механизмами (за исключением зон песчаных барханов) и земляные работы (за исключением вспашки на глубину не более 0,3 метра); - производить геолого-съёмочные, поисковые, геодезические и другие изыскательские работы, которые связаны с бурением скважин, шурфованием, взятием проб грунта, осуществлением взрывных работ; - производить посадку деревьев, располагать полевые станы, содержать скот, складировать материалы, корма и удобрения, жечь костры, устраивать стрельбища; - устраивать проезды и стоянки автотранспорта, тракторов и механизмов, провозить негабаритные грузы под проводами воздушных линий связи и линий радиофикации, строить каналы (арыки), устраивать заграждения и другие препятствия;

		- производить строительство и реконструкцию линий электропередач, радиостанций и других объектов, излучающих электромагнитную энергию и оказывающих опасное воздействие на линии связи и линии радиофикации; - производить защиту подземных коммуникаций от коррозии без учета проходящих подземных кабельных линий связи. 49. Юридическим и физическим лицам запрещается производить всякого рода действия, которые могут нарушить нормальную работу линий связи и линий радиофикации, в частности: а) производить снос и реконструкцию зданий и мостов, осуществлять переустройство коллекторов, туннелей метрополитена и железных дорог, где проложены кабели связи, установлены столбы воздушных линий связи и линий радиофикации, размещены технические сооружения радиорелейных станций, кабельные ящики и распределительные коробки, без предварительного выноса заказчиками (застройщиками) линий и сооружений связи, линий и сооружений радиофикации по согласованию с предприятиями, в ведении которых находятся эти линии и сооружения; б) производить засыпку трасс подземных кабельных линий связи, устраивать на этих трассах временные склады, стоки химически активных веществ и свалки промышленных, бытовых и прочих отходов, ломать замерные, сигнальные, предупредительные знаки и телефонные колодцы; в) открывать двери и люки необслуживаемых усилительных и регенерационных пунктов (наземных и подземных) и радиорелейных станций, кабельных колодцев телефонной канализации, распределительных шкафов и кабельных ящиков, а также подключаться к линиям связи (за исключением лиц, обслуживающих эти линии); г) огораживать трассы линий связи, препятствуя свободному доступу к ним технического персонала; д) самовольно подключаться к абонентской телефонной линии и линии радиофикации в целях пользования услугами связи; е) совершать иные действия, которые могут причинить повреждения сооружениям связи и радиофикации (повреждать опоры и арматуру воздушных линий связи, обрывать провода, набрасывать на них посторонние предметы и другое).
--	--	--

Раздел 2

Сведения о местоположении границ объекта					
1. Система координат		МСК 58, зона 2			
2. Сведения о характерных точках границ объекта					
Обозначение характерных точек границ	Координаты, м		Метод определения координат характерной точки	Средняя квадратическая погрешность положения характерной точки (Mt), м	Описание обозначения точки на местности (при наличии)
	X	Y			
1	2	3	4	5	6
1	395739.3728	2232480.8345	Метод спутниковых геодезических измерений (определений)	0.1	Закрепление отсутствует

2	395723.6453	2232514.8832	Метод спутниковых геодезических измерений (определений)	0.1	Закрепление отсутствует
3	395720.3074	2232528.3747	Метод спутниковых геодезических измерений (определений)	0.1	Закрепление отсутствует
4	395743.1882	2232539.6423	Метод спутниковых геодезических измерений (определений)	0.1	Закрепление отсутствует
5	395754.7069	2232544.6578	Метод спутниковых геодезических измерений (определений)	0.1	Закрепление отсутствует
6	395761.5873	2232546.7236	Метод спутниковых геодезических измерений (определений)	0.1	Закрепление отсутствует
7	395792.9506	2232554.4843	Метод спутниковых геодезических измерений (определений)	0.1	Закрепление отсутствует
8	395791.6456	2232570.6859	Метод спутниковых геодезических измерений (определений)	0.1	Закрепление отсутствует
9	395787.6676	2232570.3605	Метод спутниковых геодезических измерений (определений)	0.1	Закрепление отсутствует
10	395788.6217	2232557.4848	Метод спутниковых геодезических измерений (определений)	0.1	Закрепление отсутствует
11	395760.5224	2232550.5781	Метод спутниковых геодезических измерений (определений)	0.1	Закрепление отсутствует
12	395753.1640	2232548.3646	Метод спутниковых геодезических измерений (определений)	0.1	Закрепление отсутствует
13	395741.5368	2232543.2878	Метод спутниковых геодезических измерений (определений)	0.1	Закрепление отсутствует
14	395715.2269	2232530.1871	Метод спутниковых	0.1	Закрепление отсутствует

			геодезических измерений (определений)		
15	395719.7971	2232513.8859	Метод спутниковых геодезических измерений (определений)	0.1	Закрепление отсутствует
16	395735.7669	2232479.0764	Метод спутниковых геодезических измерений (определений)	0.1	Закрепление отсутствует
3. Сведения о характерных точках части (частей) границы объекта					
Обозначение характерных точек части границы	Координаты, м		Метод определения координат характерной точки	Средняя квадратическая погрешность положения характерной точки (Mt), м	Описание обозначения точки на местности (при наличии)
	X	Y			
1	2	3	4	5	6
-	-	-	-	-	-
Часть N 1	-				


Раздел 3

Сведения о местоположении измененных (уточненных) границ объекта							
1. Система координат							
2. Сведения о характерных точках границ объекта							
Обозначение характерных точек границ	Существующие координаты, м		Измененные (уточненные) координаты, м		Метод определения координат характерной точки	Средняя квадратическая погрешность положения характерной точки (Mt), м	Описание обозначения точки на местности (при наличии)
	X	Y	X	Y			
1	2	3	4	5	6	7	8
-	-	-	-	-	-	-	-
3. Сведения о характерных точках части (частей) границы объекта							
Часть N 1							

Раздел 4

План границ объекта

Охранная зона линий и сооружений связи объекта "Волоконно оптическая линия связи
ПАО "Мегафон"

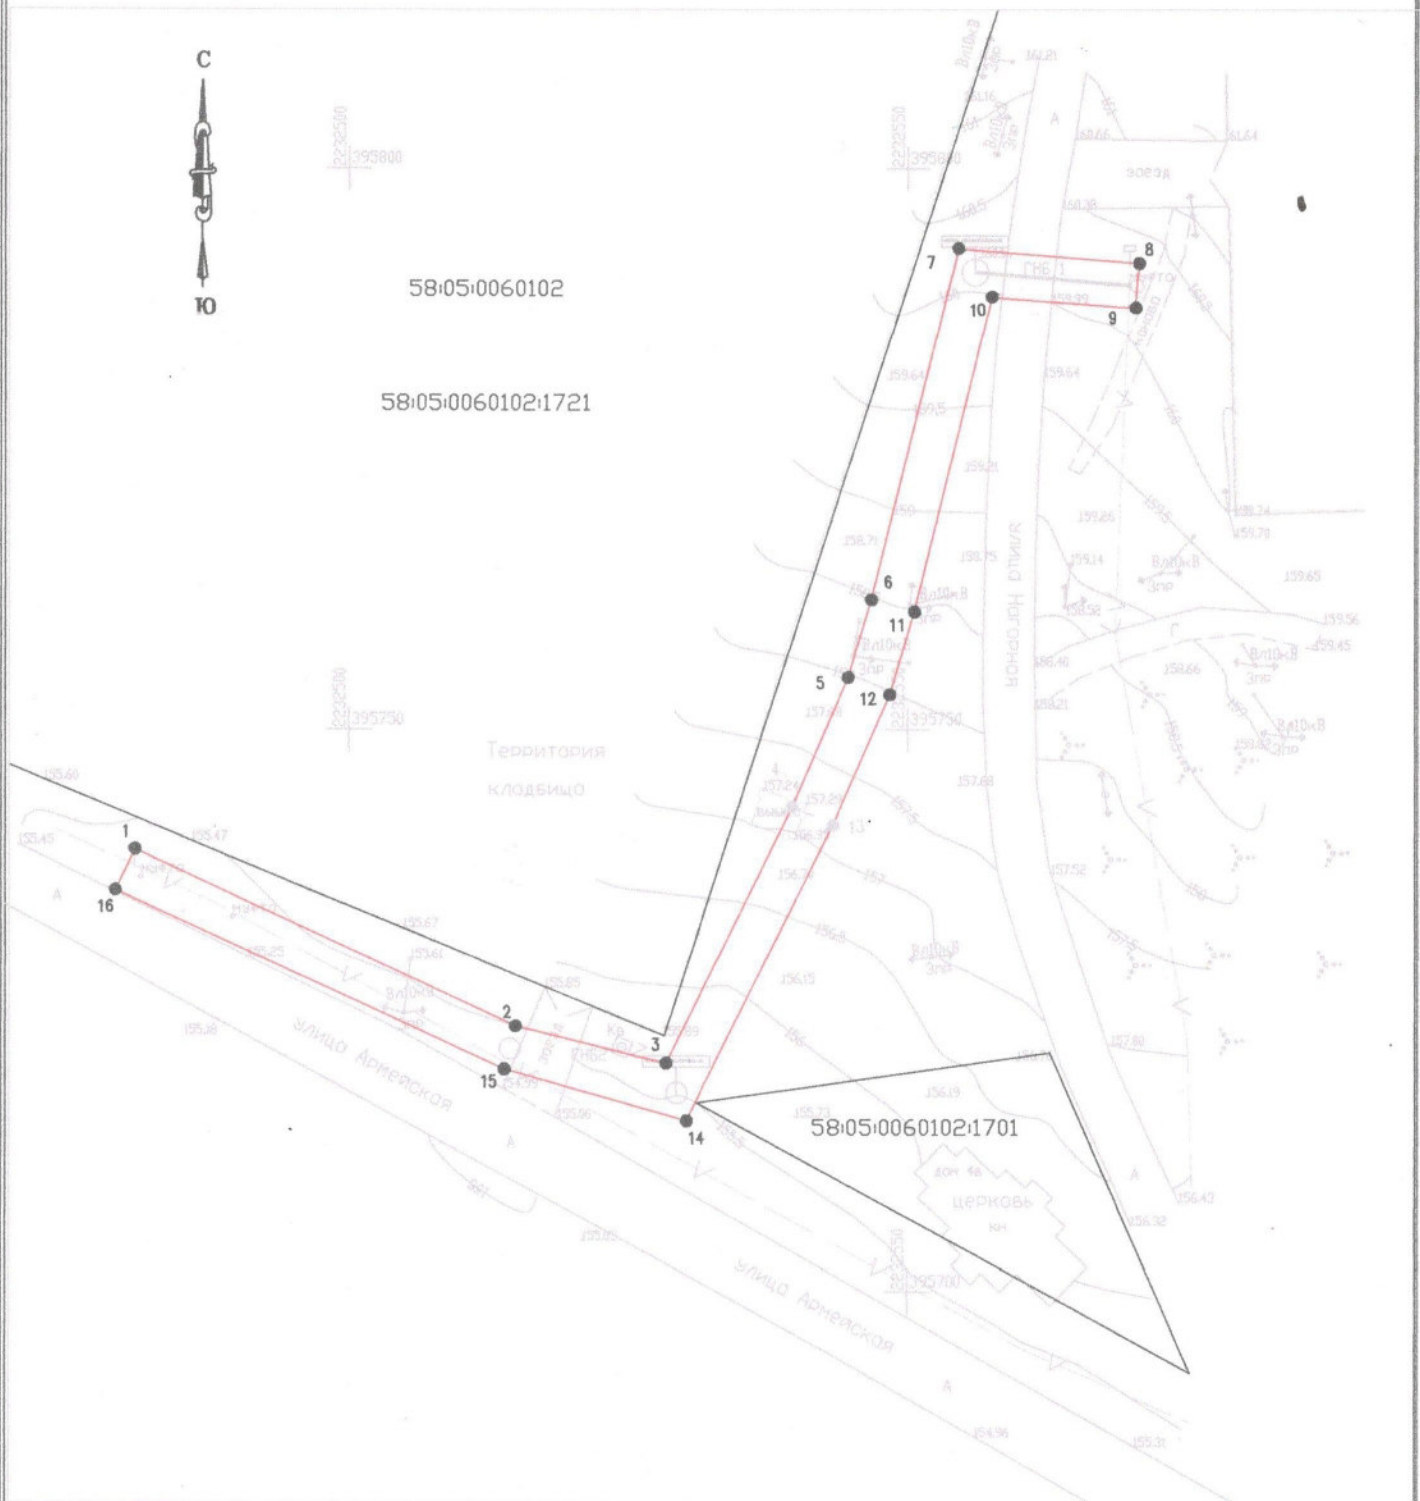

Масштаб 1:500

Используемые условные знаки и обозначения:

— вновь образованная часть границы, сведения о которой достаточны для определения ее местоположения;

58:29:4005003 - кадастровый квартал;

61 - кадастровый номер земельного участка;

— характерная точка границы, сведения о которой позволяют однозначно определить ее местоположение на местности;

Подпись

(Сухова О.А.) Дата " 08 " 02 2021 г.

Место для оттиска печати (при наличии) лица, составившего описание местоположения
границ объекта