



АДМИНИСТРАЦИЯ БЕССОНОВСКОГО РАЙОНА ПЕНЗЕНСКОЙ ОБЛАСТИ

ПОСТАНОВЛЕНИЕ

от 26 ноября 2021 года № 1050
с. Бессоновка

Об установлении публичного сервитута

В целях размещения объектов электросетевого хозяйства, тепловых сетей, водопроводных сетей, сетей водоотведения, линий и сооружений связи, линейных объектов системы газоснабжения, нефтепроводов и нефтепродуктопроводов, их неотъемлемых технологических частей, если указанные объекты являются объектами федерального, регионального или местного значения, либо необходимы для организации электро-, газо-, тепло-, водоснабжения населения и водоотведения подключения (технологического присоединения) к сетям инженерно-технического обеспечения, либо переносятся в связи с изъятием земельных участков, на которых они ранее располагались, для государственных или муниципальных нужд (далее также - инженерные сооружения), руководствуясь главой У.7 Земельного кодекса РФ, Федеральным законом от 23.06.2014 № 171-ФЗ «О внесении изменений в Земельный кодекс РФ и отдельные законодательные акты РФ», на основании ходатайства Акционерного общества «Газпром газораспределение Пенза» ОГРН 1025801359858, ИНН 5836611971, администрация Бессоновского района **постановляет:**

1. Установить публичный сервитут в целях размещения линейного объекта, предусматривающего строительство газопровода высокого давления 1 и 2 категории для закольцовки ГРС Блохино «Вазерская» Бессоновского района с ГРС-4 г. Пензы, общей площадью 5618 кв.м. в кадастровом квартале 58:05:0700602 согласно следующим координатам характерных точек границ объекта:

Обозначение характерных точек границ	Координаты, м	
	X	Y
1	396686.59	2229636.09
2	396562.03	2230011.77
3	396530.05	2230159.55
4	396532.55	2230160.09
5	396529.46	2230176.64
6	396516.63	2230174.49
7	396551.72	2230012.11

8	396676.97	2229633.44
1	396686.59	2229636.09

2. Утвердить следующие границы публичного сервитута в соответствии со сведениями о границах публичного сервитута:

Обозначение характерных точек границ	Координаты, м	
	X	Y
1	396686.59	2229636.09
2	396562.03	2230011.77
3	396530.05	2230159.55
4	396532.55	2230160.09
5	396529.46	2230176.64
6	396516.63	2230174.49
7	396551.72	2230012.11
8	396676.97	2229633.44
1	396686.59	2229636.09

3. Публичный сервитут устанавливается на срок 49 (сорок девять) лет.

4. Срок, в течение которого в соответствии с расчетом заявителя использование земельного участка (его части) и (или) расположенного на нем объекта недвижимости в соответствии с их разрешенным использованием будет невозможно или существенно затруднено составит 1 (один) месяц.

5. Плата за публичный сервитут в отношении земельных участков, находящихся в частной собственности, определяется в соответствии с пунктами 7-8 статьи 39.46 Земельного Кодекса Российской Федерации.

6. Порядок расчета и внесения платы за публичный сервитут в отношении земельных участков, государственная собственность на которые не разграничена, определяется в соответствии с пунктами 2-5 статьи 39.46 Земельного Кодекса Российской Федерации.

6.1. Плата за публичный сервитут в отношении земельных участков, государственная собственность на которые не разграничена, вносится обладателем публичного сервитута Акционерным обществом "Газпром газораспределение Пенза" ОГРН 1025801359858, ИНН 5836611971, единовременным платежом не позднее шести месяцев со дня принятия настоящего постановления и рассчитывается пропорционально площади таких земельных участков в установленных границах публичного сервитута, исходя из среднего показателя кадастровой стоимости земельных участков по Бессоновскому району.


7. Обладатель публичного сервитута Акционерное общество "Газпром газораспределение Пенза" ОГРН 1025801359858, ИНН 5836611971, обязано осуществить действия, указанные в подпункте 11 пункта 4 статьи 39.43 и пункте 8 статьи 39.50 Земельного Кодекса Российской Федерации.

8. Контроль исполнения настоящего постановления возложить на первого заместителя главы администрации Бессоновского района Карагодина А. В.

Глава администрации В.Е. Демичев



Схема расположения границ публичного сервитута газопровода высокого давления д325мм для закольцовки ГРС Блохино (Вазерская) и ГРС-4

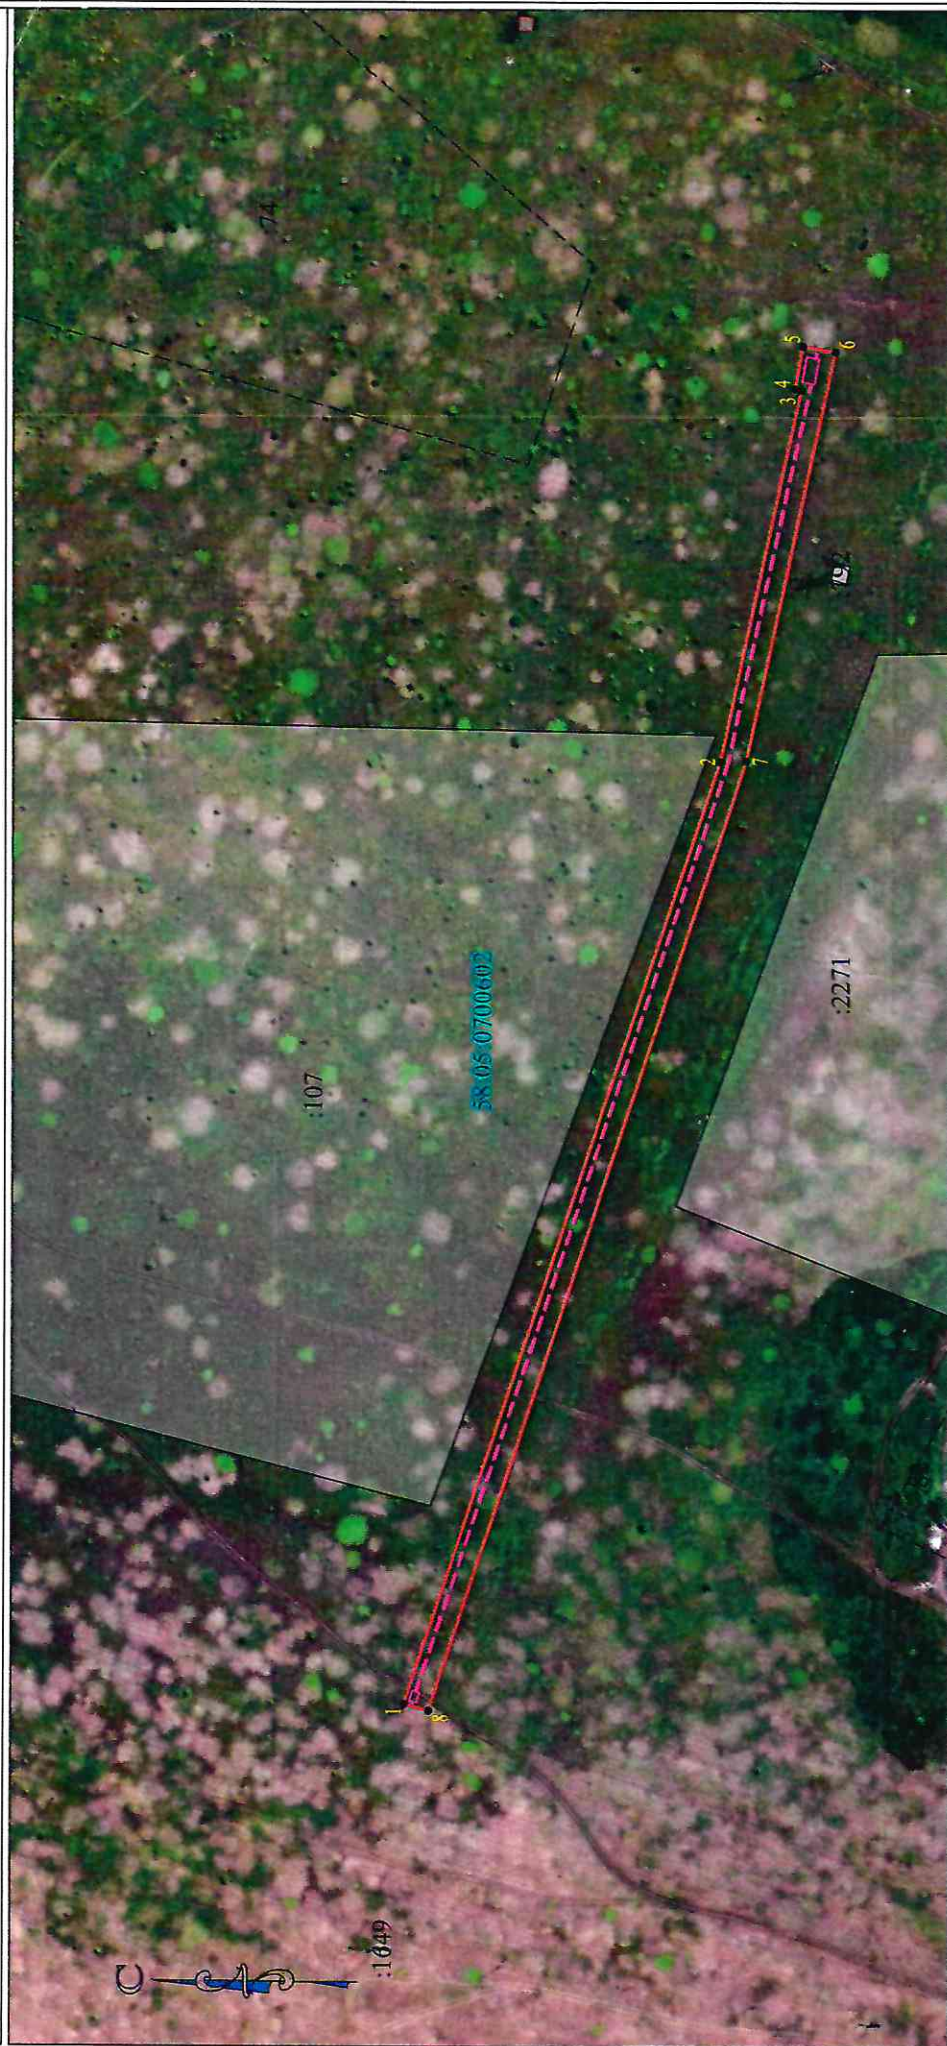

Масштаб 1:3000

Используемые условные знаки и обозначения:

- 1.
- характерная точка границы, сведения о которой позволяют однозначно определить её положение на местности.
 - вновь образованная часть границы, сведения о которой достаточны для определения её местоположения.
 - обозначение границ земельных участков.
 - обозначение инженерного сооружения.
 - обозначение земельного участка.
 - обозначение кадастрового квартала.

58:05:0700602

Подпись (Абрамкина А.В.) Дата 01.04.2021г.
Место для оттиска печати (при наличии) лица, составившего описание местоположения границ объекта



ОПИСАНИЕ МЕСТОПОЛОЖЕНИЯ ГРАНИЦ

Публичный сервитут газопровода высокого давления д325мм для закольцовки ГРС Блохино (Вазерская) и ГРС-4 (наименование объекта, местоположение границ которого описано)

Раздел 1

Сведения об объекте		
№ п/п	Характеристики объекта	Описание характеристик
1	2	3
1	Местоположение объекта	обл. Пензенская, Бессоновский район, Бессоновский с/с
2	Площадь объекта ± величина погрешности определения площади ($P \pm \Delta P$)	5618 кв.м. ± 7 кв.м.
3	Иные характеристики объекта	Публичный сервитут устанавливается с целью, указанной в пп.1 статьи 39.37 ЗК РФ от 25.10.2001г. №136-ФЗ (ред. от 15.10.2020г.). Газопровод высокого давления д325мм для закольцовки ГРС Блохино (Вазерская) и ГРС-4.

Раздел 2

Сведения о местоположении границ объекта					
1. Система координат <u>МСК-58, зона 2 (58.2)</u>					
2. Сведения о характерных точках границ объекта					
Обозначение характерных точек границ	Координаты, м		Метод определения координат характерной точки	Средняя квадратическая погрешность положения характерной точки (M_0), м	Описание обозначения точки на местности (при наличии)
	X	Y			
1	2	3	4	5	6
1	396686.59	2229636.09	Метод спутниковых геодезических измерений(определений)	0.5	—
2	396562.03	2230011.77	Метод спутниковых геодезических измерений(определений)	0.5	—
3	396530.05	2230159.55	Метод спутниковых геодезических измерений(определений)	0.5	—
4	396532.55	2230160.09	Метод спутниковых геодезических измерений(определений)	0.5	—
5	396529.46	2230176.64	Метод спутниковых геодезических измерений(определений)	0.5	—
6	396516.63	2230174.49	Метод спутниковых геодезических измерений(определений)	0.5	—
7	396551.72	2230012.11	Метод спутниковых геодезических измерений(определений)	0.5	—
8	396676.97	2229633.44	Метод спутниковых геодезических измерений(определений)	0.5	—
1	396686.59	2229636.09	Метод спутниковых геодезических измерений(определений)	0.5	—

Текстовое описание местоположения границ объекта		
Прохождение границы		Описание прохождения границы
от точки	до точки	
1	2	—
2	3	—
3	4	—
4	5	—
5	6	—
6	7	—
7	8	—
8	1	—