



АДМИНИСТРАЦИЯ БЕССОНОВСКОГО РАЙОНА ПЕНЗЕНСКОЙ ОБЛАСТИ

ПОСТАНОВЛЕНИЕ

от 28 января 2022 года № 132
с. Бессоновка

Об утверждении документации по планировке территории (проект межевания территории) в границах земельных участков, согласно прилагаемой схеме

Рассмотрев заявление от Председателя КУМИ администрации Бессоновского района Пензенской области №2908 от 21.12.2021, заключение о проведении публичных слушаний от 27.01.2022, руководствуясь ст. 8, 45 Градостроительного кодекса Российской Федерации, Федеральным законом Российской Федерации от 06.10.2003 №131-ФЗ «Об общих принципах организации местного самоуправления в Российской Федерации» (с изменениями и дополнениями), Уставом Бессоновского района Пензенской области, администрация Бессоновского района **постановляет:**


1. Утвердить документацию по планировке территории (проект межевания территории) в границах земельных участков, согласно прилагаемой схеме.

2. Опубликовать настоящее постановление в официальном информационном бюллетене «Вестник Бессоновского района» и разместить (опубликовать) на официальном сайте администрации района в информационно-телекоммуникационной сети «Интернет».

3. Постановление вступает в силу на следующий день после дня его официального опубликования.

4. Контроль за исполнением настоящего постановления возложить на первого заместителя главы администрации Бессоновского района Пензенской области.

Глава администрации района В.Е. Демичев

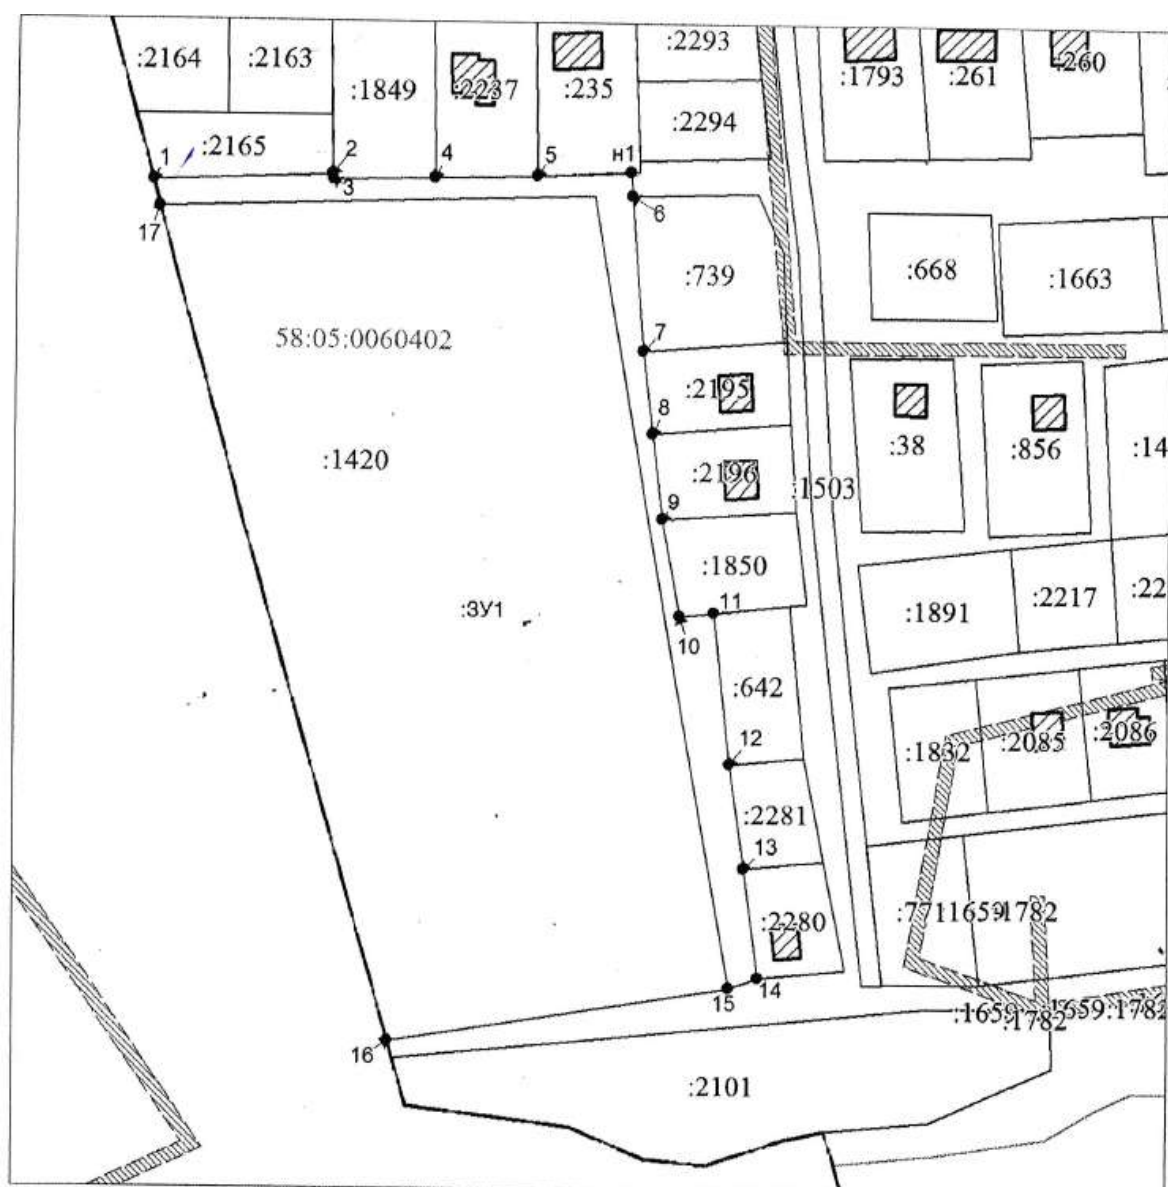

Масштаб 1:2000, СК-58

Условные обозначения:

 Границы образуемого земельного участка

 Граница учтенных земельных участков

:1420 Кадастровый номер, учтенного земельного участка 58:05:0060402 Обозначение кадастрового квартала

:ЗУ1 обозначение образуемого земельного участка

 Граница охранной зоны