

АДМИНИСТРАЦИЯ БЕССОНОВСКОГО РАЙОНА ПЕНЗЕНСКОЙ ОБЛАСТИ

ПОСТАНОВЛЕНИЕ

от 30 сентября 2021 года № 886
с. Бессоновка

Об установлении публичного сервитута

В целях размещения объекта электросетевого хозяйства, необходимого для организации электроснабжения населения, подключения (технологического присоединения) к сетям инженерно-технического обеспечения по объекту: «Строительство ВЛ-10 кВ от ВЛ-10 кВ №14 «Засурская», строительство ТП-10/0,4 кВ, Строительство ВЛ-0,4 кВ в п. Подлесный Бессоновского района (под ключ), руководствуясь главой V.7 Земельного кодекса РФ, Федеральным законом от 23.06.2014 № 171-ФЗ «О внесении изменений в Земельный кодекс РФ и отдельные законодательные акты РФ», принимая во внимание Инвестиционную программу филиала «Пензаэнерго» на период 2018-2022 гг., утвержденную Приказом Министерства энергетики РФ от 16.12.2020 №15@ в составе инвестиционной программы ПАО «Россети Волга», на основании ходатайства Публичного акционерного общества «Россети Волга» (филиал «Пензаэнерго») ОГРН 1076450006280, ИНН 6450925977, администрация Бессоновского района **постановляет:**

1. Установить публичный сервитут в целях размещения объекта электросетевого хозяйства, необходимого для организации электроснабжения населения, подключения (технологического присоединения) к сетям инженерно-технического обеспечения по объекту: «Строительство ВЛ-10 кВ от ВЛ-10 кВ №14 «Засурская», строительство ТП-10/0,4 кВ, Строительство ВЛ-0,4 кВ в п. Подлесный Бессоновского района (под ключ), общей площадью 9158 кв.м., в отношении нижеуказанных земельных участков

- площадью 293 кв.м. в границах земельного участка с кадастровым номером 58:05:0701901:10, по адресу: установлено относительно ориентира, расположенного за пределами участка. Ориентир п. Подлесный. Участок находится примерно в 500 м от ориентира по направлению на запад. Почтовый адрес ориентира: Пензенская область, Бессоновский район;

- площадью 1546 кв.м. в границах земельного участка с кадастровым номером 58:05:0701901:549, по адресу: Пензенская область, Бессоновский район, с. Бессоновка, ул. Центральная, 206;
- площадью 707 кв.м. в границах земельного участка с кадастровым номером 58:05:0701901:259, по адресу: Пензенская область, Бессоновский район, с. Бессоновка, ул. Комсомольская, 1;
- площадью 440 кв.м. в границах земельного участка с кадастровым номером 58:05:0701901:544, по адресу: Пензенская область, Бессоновский район, с. Бессоновка, ул. Центральная, 206;
- площадью 847 кв.м. в границах земельного участка с кадастровым номером 58:05:0701901:545, по адресу: Пензенская область, Бессоновский район, с. Бессоновка, ул. Центральная, 206;
- площадью 107 кв.м. в границах земельного участка с кадастровым номером 58:05:0701901:546, по адресу: Пензенская область, Бессоновский район, с. Бессоновка, ул. Центральная, 206;
- площадью 515 кв.м. в границах земельного участка с кадастровым номером 58:05:0701901:550, по адресу: Пензенская область, Бессоновский район, с. Бессоновка, ул. Центральная, 206;
- площадью 2963 кв.м. в границах земельного участка с кадастровым номером 58:05:0701901:75, по адресу: Пензенская область, Бессоновский район, п. Подлесный, ул. Рябиновая, 13;
- площадью 17 кв.м. в границах земельного участка с кадастровым номером 58:05:0701901:825, по адресу: Пензенская область, Бессоновский район, п. Подлесный, ул. Центральная,
- площадью 1723 кв.м., неразграниченные земли в границах кадастрового квартала 58:05:0701901.

2. Утвердить границы публичного сервитута в соответствии со сведениями о границах публичного сервитута согласно приложения к настоящему постановлению.

3. Публичный сервитут устанавливается на срок 10 (десять) лет.

4. Срок, в течение которого в соответствии с расчетом заявителем использование земельного участка (его части) и (или) расположенного на нем объекта недвижимости в соответствии с их разрешенным использованием будет невозможно или существенно затруднено составит 1 (один) месяц.

5. Плата за публичный сервитут в отношении земельных участков, находящихся в частной собственности, определяется в соответствии с пунктами 7-8 статьи 39.46 Земельного Кодекса Российской Федерации.

6. Порядок расчета и внесения платы за публичный сервитут в отношении земельных участков, государственная собственность на которые не разграничена, определяется в соответствии с пунктами 2-5 статьи 39.46 Земельного Кодекса Российской Федерации.

6.1. Плата за публичный сервитут в отношении земельных участков, государственная собственность на которые не разграничена, вносится обладателем публичного сервитута Публичным акционерным обществом «Россети Волга» (филиал «Пензаэнерго») ОГРН 1076450006280, ИНН 6450925977,

единовременным платежом не позднее шести месяцев со дня принятия настоящего постановления и рассчитывается пропорционально площади таких земельных участков в установленных границах публичного сервитута, исходя из среднего показателя кадастровой стоимости земельных участков по Бессоновскому району.

7. Владелец публичного сервитута Публичное акционерное общество «Россети Волга» (филиал «Пензаэнерго») ОГРН 1076450006280, ИНН 6450925977, обязано осуществить действия, указанные в подпункте 11 пункта 4 статьи 39.43 и пункте 8 статьи 39.50 Земельного Кодекса Российской Федерации.

8. Контроль исполнения настоящего постановления возложить на первого заместителя главы администрации Бессоновского района Карагодина А. В.

Глава администрации **В.Е. Семичев**



Графическое описание местоположения границ публичного сервитута

ОПИСАНИЕ МЕСТОПОЛОЖЕНИЯ ГРАНИЦ

Публичный сервитут, устанавливаемый в отношении земельных участков с кадастровыми номерами: 58:05:0701901:825, 58:05:0701901:550, 58:05:0701901:259, 58:05:0701901:10, 58:05:0701901:544, 58:05:0701901:545, 58:05:0701901:546, 58:05:0701901:121, 58:05:0701901:51, 58:05:0701901:75, 58:05:0701901:549 в целях размещения объекта электросетевого хозяйства, необходимого для организации электроснабжения населения, подключения (технологического присоединения) к сетям инженерно-технического обеспечения по объекту: «Строительство ВЛ-10 кВ от ВЛ-10 кВ №14 "Засурская", строительство ТП-10/0,4 кВ, строительство ВЛ-0,4 кВ в п. Подлесный Бессоновского района
(наименование объекта, местоположение границ которого описано (далее - объект)

Сведения об объекте

№ п/п	Характеристики объекта землеустройства	Описание характеристик
1	2	3
1.	Местоположение объекта	Пензенская обл., Бессоновский район, Бессоновский с/с, п. Подлесный
2.	Площадь объекта $\pm$ величина погрешности определения площади ($P \pm \Delta P$)	9158 кв.м $\pm$ 505 кв.м
3.	Иные характеристики объекта	

Сведения о местоположении границ объекта


1. Система координат МСК-58, зона 2

2. Сведения о характерных точках границ объекта

Обозначение характерных точек границ	Координаты, м		Метод определения координат характерной точки	Средняя квадратическая погрешность положения характерной точки (M_p), м	Описание обозначения точки на местности (при наличии)
	X	Y			
1	2	3	4	5	6
1	390991.46	2236688.35	Метод спутниковых геодезических измерений (определений)	2.50	—
2	390996.32	2236689.53	Метод спутниковых геодезических измерений (определений)	2.50	—
3	390891.93	2237119.57	Метод спутниковых геодезических измерений (определений)	2.50	—
4	390700.35	2237069.59	Метод спутниковых геодезических измерений (определений)	2.50	—
5	390750.45	2236857.90	Метод спутниковых геодезических измерений (определений)	2.50	—
6	390421.21	2236679.09	Метод спутниковых геодезических измерений (определений)	2.50	—
7	390366.94	2236766.84	Метод спутниковых геодезических измерений (определений)	2.50	—
8	390252.92	2236694.11	Метод спутниковых геодезических измерений (определений)	2.50	—

1	2	3	4	5	6
9	390271.42	2236606.46	Метод спутниковых геодезических измерений (определений)	2.50	–
10	390017.86	2236511.14	Метод спутниковых геодезических измерений (определений)	2.50	–
11	390012.15	2236507.86	Метод спутниковых геодезических измерений (определений)	2.50	–
12	390014.70	2236503.56	Метод спутниковых геодезических измерений (определений)	2.50	–
13	390020.00	2236506.60	Метод спутниковых геодезических измерений (определений)	2.50	–
14	390277.20	2236603.29	Метод спутниковых геодезических измерений (определений)	2.50	–
15	390258.52	2236691.75	Метод спутниковых геодезических измерений (определений)	2.50	–
16	390365.36	2236759.90	Метод спутниковых геодезических измерений (определений)	2.50	–
17	390419.44	2236672.44	Метод спутниковых геодезических измерений (определений)	2.50	–
18	390756.19	2236855.34	Метод спутниковых геодезических измерений (определений)	2.50	–
19	390706.34	2237065.99	Метод спутниковых геодезических измерений (определений)	2.50	–
20	390888.27	2237113.45	Метод спутниковых геодезических измерений (определений)	2.50	–
1	390991.46	2236688.35	Метод спутниковых геодезических измерений (определений)	2.50	–

Схема расположения границ публичного сервитута

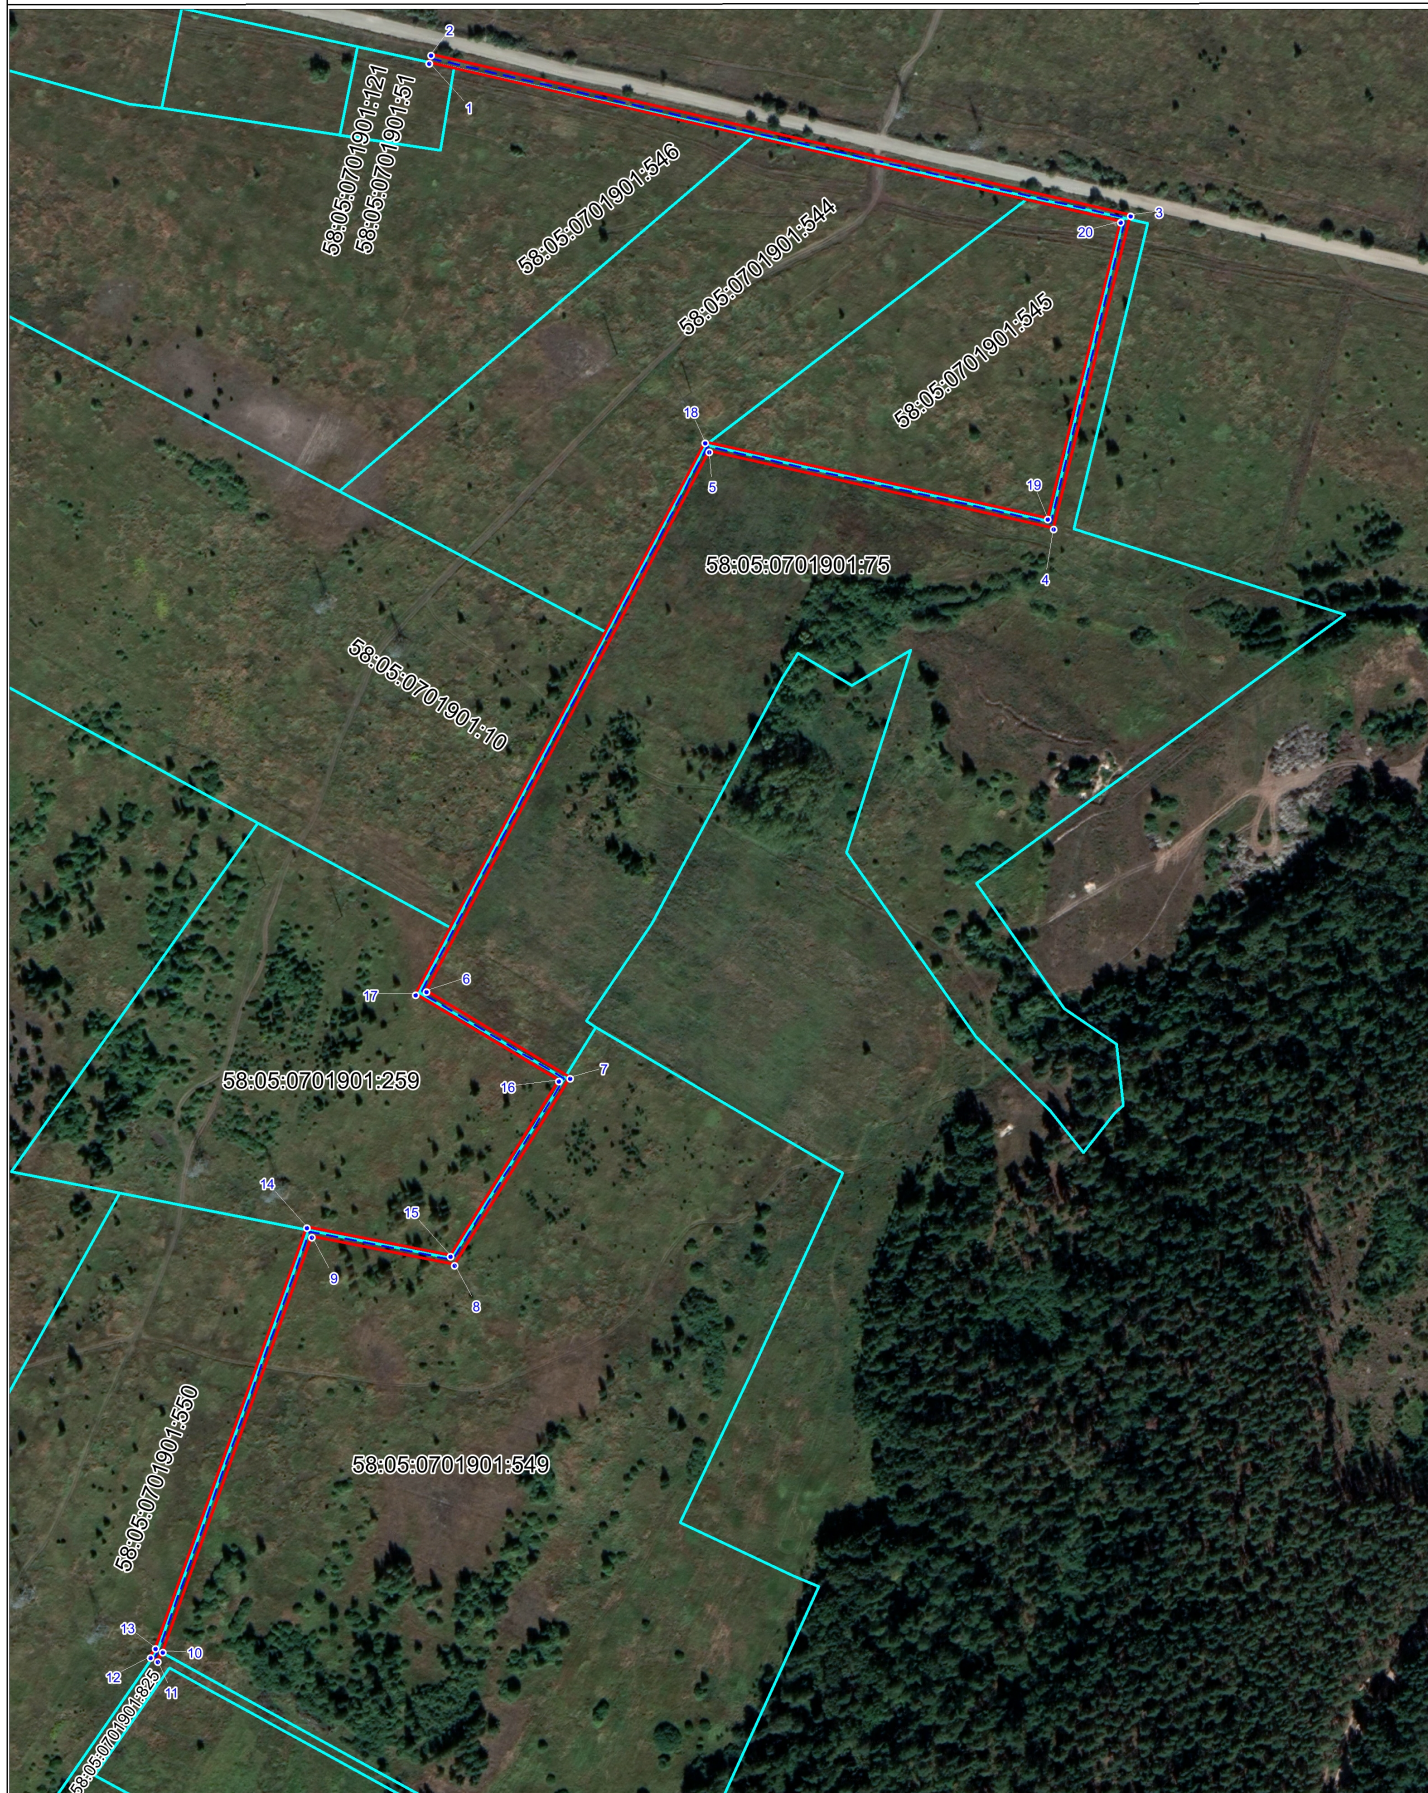

Масштаб 1:3300

Используемые условные знаки и обозначения:

- - проектная граница публичного сервитута
- 58:05:0701901:549 - границы и кадастровые номера земельных участков, в отношении которых испрашивается публичный сервитут
- - проектное местоположение инженерного сооружения
- 1 - характерная точка границы публичного сервитута