

## Сообщение о возможном установлении публичного сервитута

Администрация Бессоновского района Пензенской области сообщает об установлении публичного сервитута:

В целях реконструкции и эксплуатации объекта электросетевого хозяйства: ВЛ-10 кВ Кировская №7 ПС 35 кВ Ухтинка в отношении земельных участков, расположенных в кадастровом квартале 58:05 :0701101, 58:05:0350101, 58:05:0350201, 58:05:000000.

С поступившими ходатайствами об установлении публичного сервитута и прилагаемыми к нему описанием местоположения границ публичного сервитута заинтересованные лица могут ознакомиться в рабочие дни с 08.00 до 16.00 ч. (обеденный перерыв 12.00 — 13.00 ч.) по адресу: с. Бессоновка, ул. Коммунистическая 2Б Комитет по управлению муниципальным имуществом администрации Бессоновского района. Возражения принимаются с 07.05.2026 по 21.05.2026 г. по адресу: с. Бессоновка, ул. Коммунистическая 2Б, т. (884140)28664.

|     |   |                                                     |
|-----|---|-----------------------------------------------------|
|     | <p align="center"><b>Ходатайство об установлении публичного сервитута</b><br/> в отношении земельных участков и (или) земель, в целях реконструкции и дальнейшей<br/> эксплуатации объекта электросетевого хозяйства:<br/> <u><b>ВЛ-10 кВ Кировская N27 ПС 35 кВ Ухтинка</b></u></p> |                                                     |
| 1   | <p align="center"><u><b>Администрация Бессоновского района Пензенской области</b></u><br/> (наименование органа, принимающего решение об установлении публичного сервитута)</p>   |                                                     |
| 2   | <p align="center">Сведения о лице, представившем ходатайство об установлении публичного сервитута (далее - заявитель):</p>   |                                                     |
| 2.1 | Полное наименование   | ПУБЛИЧНОЕ АКЦИОНЕРНОЕ<br>ОБЩЕСТВО<br>«РОССЕТИ волго |
| 2.2 | Сокращенное наименование   | ПАО «РОССЕТИ ВОЛГА»                                 |
| 2.3 | Организационно-правовая форма   | ПУБЛИЧНОЕ АКЦИОНЕРНОЕ<br>ОБЩЕСТВО                   |
| 2.4 | Почтовый адрес (индекс, субъект Российской Федерации, населенный пункт, улица, дом)   | 410031, г. Саратов, ул. Первомайская, 42/44         |
| 2.5 | Адрес электронной почты   | ofjice@rossetivolga.ru                              |
| 2.6 | ОГРН   | 1076450006280                                       |
| 2.7 | ИНН   | 6450925977                                          |
| 3   | <p align="center">Сведения о представителе заявителя:</p>   |                                                     |
| 3.1 | Фамилия   | Хмелёв                                              |
|     |   | Артём                                               |
|     | Отчество (при наличии)   | Петрович                                            |
| 3.2 | Адрес электронной почты   | ooo.sarbti@mail.ru                                  |
| 3.3 | Телефон   | 8(8452) 39-93-20                                    |
| 3.4 | Наименование и реквизиты документа, подтверждающего полномочия представителя   | Доверенность №64/4-н/64-2025-3-233 от 15.04.2025 .  |

|   |   |  |
|---|---|--|
|   | заявителя   |  |
| 4 | Прошу установить публичный сервитут в отношении земель и (или) земельного(-ых) участка(ов) в целях (указываются цели, предусмотренные статьей 39.37 Земельного кодекса Российской Федерации или статьей 3.6 Федерального закона от 25 октября 2001 г. № 137-ФЗ «О введении в действие Земельного кодекса Российской Федерации» (далее — Закон № 137-ФЗ): в целях реконструкции и дальнейшей эксплуатации объекта электросетевого хозяйства: ВЛ-10 кВ Кировская N27 ПС 35 кВ Ухтинка в отношении земельных участков, расположенных в кадастровом квартале: 58:05:0701101, 58:05:0350101, 58:05:0350201, 58:05:000000. |  |
| 5 | Испрашиваемый срок публичного сервитута 10 лет   |  |
| 6 | Срок, в течение которого использование земельного участка (его части) и (или) расположенного на нем объекта недвижимости в соответствии с их разрешенным использованием будет в соответствии с подпунктом 4 пункта 1 статьи 39.41 Земельного кодекса Российской Федерации невозможно или существенно затруднено в связи с осуществлением деятельности, для обеспечения которой устанавливается публичный сервитут (при возникновении таких обстоятельств) 2 месяца   |  |

|   |   |
|---|---|
| 7 | <p>Обоснование необходимости установления публичного сервитута:</p> <p>Согласно подпункту 5 статьи 39.38 ЗК РФ публичный сервитут в целях строительства объекта электросетевого хозяйства устанавливается решением органа местного самоуправления муниципального района, в том числе в случае, не указанном в подпунктах 1-3 статьи 39.38 ЗК РФ (в случае отсутствия подтверждающей информации о принадлежности объекта к объектам федерального, регионального, местного значения).</p> <p>Публичный сервитут устанавливается в соответствии со статьёй 3.6 Федерального закона от 25.10.2001г. №137 (ред. от 03.08.2018г.) «О введении в действие Земельного кодекса Российской Федерации», в целях реконструкции и дальнейшей эксплуатации объекта электросетевого хозяйства: ВЛ-10 кВ Кировская N27 ПС 35 кв Ухтинка.</p> <p>Правоустанавливающие документы на: ВЛ-10 кВ Кировская .№7 ПС 35 кв Ухтинка:</p> <p>Инвестиционная программа ПАО «Россети Волга» на 2024-2028 г.;</p> <p>Приказ Минэнерго России от 06.12.2024 N2 «Об утверждении инвестиционной программы ПАО «Россети Волга» на 2024 2028 годы и изменений, вносимых в инвестиционную программу ПАО «Россети Волга», утвержденную приказом Минэнерго России от 16.11.2022 № 23@, с изменениями, внесенными приказом Минэнерго России от 15.12.2023 № 22@» (Дата публикации: 09.12.2024).</p> <p>С текстом документа можно ознакомиться в открытом доступе на официальном сайте Министерства энергетики Российской Федерации: <a href="https://minenergo.gov.ru/industries/power-industry/investmentprogams/pao_rosseti_volga">https://minenergo.gov.ru/industries/power-industry/investmentprogams/pao_rosseti_volga</a>.</p> <p>Задачи, решаемые в рамках реализации данного инвестиционного проекта: замена физически устаревшего оборудования, со сроком эксплуатации более 25 лет.</p> <p>Обществом с ограниченной ответственностью «ПромЭлектроника СП» разработана проектная документация на: «Реконструкция ВЛ-10 кВ Засурская .№14 ПС 110 кВ Бессоновка, ВЛ-10кВ Кировская №7 ПС 35 КВ Ухтинка (протяженность по трассе 35,9 км)» (Приложения к Ходатайству), отвечающие всем требованиям и условиям.</p> <p>Наиболее целесообразный способ установления публичного сервитута, в том числе с учетом необходимости обеспечения безопасной эксплуатации инженерного сооружения, в целях размещения которого подано ходатайство об установлении публичного сервитута, обеспечения безопасности населения, существующих зданий, сооружений, а также соблюдения требований, установленных пунктами 8 и 9 статьи 23 настоящего Кодекса приведен в схеме расположения границ публичного сервитута, прилагаемой к ходатайству.</p> <p>Площадь публичного сервитута составляет 18085 кв.м. Расчет предельной допустимой погрешности определения площади публичного сервитута:</p> $\Delta P = 3.5 * M_t * \sqrt{P} = 3.5 * 0.1 * \sqrt{(18085)} = 47 \text{ кв.м.}$ <p>где ΔP-допустимая погрешность определения площади публичного сервитута; M<sub>t</sub> - средняя квадратическая погрешность положения характерных точек границ публичного сервитута, м; P-</p> |
|---|---|

|   |   |   |
|---|---|---|
|   | <p>площадь публичного сервитута, кв.м. Расчет размеров и площади выполнен в соответствии с Правилами определения размеров земельных участков для размещения воздушных линий электропередач, опор линий связи, обслуживающих электрические сети утвержденными Постановлением Правительства Российской Федерации от 11 августа 2003 г. 486. Кроме того, границы публичного сервитута устанавливаются в пределах, не превышающих размеров соответствующих охранных зон, в соответствии с Правилами установления охранных зон объектов электросетевого хозяйства и особых условий использования земельных участков, расположенных в границах таких зон, утвержденными постановлением Правительства РФ от 24 февраля 2009 г. № 160.</p> <p>Безопасность эксплуатации инженерного сооружения, для размещения которого подано ходатайство об установлении публичного сервитута, обеспечение безопасности населения, обеспечены принятием всех проектных решений в строгом соответствии с ПУЭ, требования которых учитывают условия безопасности труда, предупреждения производственного травматизма, профессиональных заболеваний, пожаров и взрывов.</p>   |   |
| 8 | <p>Сведения о правообладателе инженерного сооружения, которое переносится в связи с изъятием земельного участка для государственных или муниципальных нужд, а также о правообладателе инженерного сооружения, являющегося линейным объектом, реконструкция, капитальный ремонт которого (реконструкция, капитальный ремонт участков (частей) которого) осуществляются в связи с планируемым строительством, реконструкцией, капитальным ремонтом объектов капитального строительства, в случае, если заявитель не является правообладателем указанного инженерного сооружения (в данном случае указываются сведения в объеме, предусмотренном строкой 2 настоящей формы) (заполняется в случае, если ходатайство об установлении публичного сервитута подается с целью установления публичного сервитута в целях реконструкции инженерного сооружения, являющегося линейным объектом, реконструкции его участка (части), которое переносится в связи с изъятием такого земельного участка для государственных или муниципальных нужд, а также если ходатайство об установлении публичного сервитута подается с целью установления публичного сервитута в целях реконструкции, капитального ремонта инженерного сооружения, являющегося линейным объектом, реконструкции, капитального ремонта его участков (частей) ----</p> |   |
| 9 | <p>Кадастровые номера земельных участков (при их наличии), в отношении которых испрашивается публичный сервитут и границы которых внесены в Единый государственный реестр недвижимости</p>   |   |
|   | Кадастровый номер   | Адрес (местоположение)   |
|   | 58:05:0000000:1803   | Местоположение установлено относительно ориентира, расположенного в границах участка. Почтовый адрес ориентира: Пензенская область, Бессоновский район, Бессоновский сельсовет, с.Ухтинка.      |
|   | 58:05:0000000:773   | Местоположение установлено относительно ориентира, расположенного в границах участка. Ориентир ВЛ 10 кВ Кировская от ПС "Ухтинка". Почтовый адрес ориентира: обл. Пензенская, р-н Бессоновский. |

|                   |   |
|-------------------|---|
| 58:05:0000000:774 | Местоположение установлено относительно ориентира, расположенного в границах участка. Ориентир ВЛ 10 кВ Кировская от ПС " Ухтинка". Почтовый адрес ориентира: обл. Пензенская, р-н Бессоновский. |
|-------------------|---|

|                    |   |
|--------------------|---|
| 58:05:0350101:102  | Местоположение установлено относительно ориентира, расположенного в границах участка. Почтовый адрес ориентира: обл. Пензенская, р-н Бессоновский, с. Ухтинка, ул. Южная, 62.                 |
| 58:05:0350101:110  | Местоположение установлено относительно ориентира, расположенного в границах участка. Почтовый адрес ориентира: обл. Пензенская, р-н Бессоновский, с. Ухтинка, ул. Южная, 63 Б.               |
| 58:05:0350101:14   | Пензенская область, Бессоновский район, с. Ухтинка, ул. Южная, д.77А   |
| 58:05:0350101:1449 | Местоположение установлено относительно ориентира, расположенного в границах участка. Почтовый адрес ориентира: Пензенская область, р-н Бессоновский, с. Ухтинка, ул. Южная, 58"А".           |
| 58:05:0350101:1494 | Местоположение установлено относительно ориентира, расположенного в границах участка. Почтовый адрес ориентира: Пензенская область, р-н Бессоновский, с. Ухтинка, ул. Южная.                  |
| 58:05:0350101:1513 | Местоположение установлено относительно ориентира, расположенного в границах участка. Почтовый адрес ориентира: Пензенская область, р-н Бессоновский, с. Ухтинка, ул. Строительная.           |
| 58:05:0350101:1520 | Местоположение установлено относительно ориентира, расположенного в границах участка. Почтовый адрес ориентира: Пензенская область, Бессоновский район, с. Ухтинка, ул. Строительная, 97 "А". |
| 58:05:0350101:1575 | Российская Федерация, Пензенская область, муниципальный район Бессоновский, сельское поселение<br>Бессоновский сельсовет, село Ухтинка, улица Строительная, земельный участок 4Д              |
| 58:05:0350101:1576 | Местоположение установлено относительно ориентира, расположенного в границах участка. Почтовый адрес ориентира: Пензенская область, Бессоновский район, с. Ухтинка, ул. Строительная.         |
| 58:05:0350101:1587 | Российская Федерация, Пензенская область, муниципальный район Бессоновский, сельское поселение<br>Бессоновский сельсовет, село Ухтинка, улица Строительная, земельный участок 4Г/1            |

|                    |   |
|--------------------|---|
| 58:05:0350101:1592 | Местоположение установлено относительно ориентира, расположенного в границах участка.<br>Почтовый адрес ориентира: Российская Федерация, Пензенская область,<br>Бессоновский муниципальный район , сельское поселение Бессоновский сельсовет, село Ухтинка, улица Южная, земельный участок 54А. |
| 58:05:0350101:16   | Российская Федерация, Пензенская область, муниципальный район Бессоновский, сельское поселение Бессоновский сельсовет, село Ухтинка, улица Строительная, земельный участок 14.   |

|                    |   |
|--------------------|---|
| 58:05:0350101:1611 | Российская Федерация, Пензенская область, Бессоновский район, с. Ухтинка, ул. Строительная, земельный участок 3А/2                                                             |
| 58:05:0350101:1830 | Российская Федерация, Пензенская область, Бессоновский район, с. Ухтинка   |
| 58:05:0350101:1831 | Российская Федерация, Пензенская область, Бессоновский район, село Ухтинка, улица Южная, земельный участок 60А                                                                 |
| 58:05:0350101:1934 | Пензенская область, р-н. Бессоновский, с. Ухтинка, ул. Строительная, 37/1 а   |
| 58:05:0350101:1978 | Российская Федерация, Пензенская область, Бессоновский муниципальный район, сельское поселение Бессоновский сельсовет, село Ухтинка, улица Строительная, земельный участок 33В |
| 58:05:0350101:1983 | Российская Федерация, Пензенская область, Бессоновский муниципальный район, сельское поселение Бессоновский сельсовет, село Ухтинка, улица Строительная, земельный участок 34Б |
| 58:05:0350101:1984 | Российская Федерация, Пензенская область, Бессоновский муниципальный район, сельское поселение Бессоновский сельсовет, село Ухтинка, улица Строительная, земельный участок 34А |
| 58:05:0350101:2034 | Российская Федерация, Пензенская область, Бессоновский район, с. Ухтинка, ул. Южная, 92-1                                                                                      |
| 58:05:0350101:2040 | Российская Федерация, Пензенская область, Бессоновский муниципальный район, сельское поселение Бессоновский сельсовет, село Ухтинка, улица Южная, земельный участок 69Г        |
| 58:05:0350101:2044 | Российская Федерация, Пензенская область, Бессоновский муниципальный район, сельское поселение Бессоновский сельсовет, село Ухтинка, улица Южная, земельный участок 69В        |

|                    |   |
|--------------------|---|
| 58:05:0350101:2068 | Российская Федерация, Пензенская область,<br>Бессоновский муниципальный район, сельское<br>поселение Бессоновский сельсовет, село Ухтинка, улица<br>Южная, земельный участок             |
| 58:05:0350101:2093 | Российская Федерация, Пензенская область,<br>Бессоновский район, с. Ухтинка   |
| 58:05:0350101:221  | Местоположение установлено относительно ориентира,<br>расположенного в границах участка. Почтовый адрес<br>ориентира: Пензенская обл, р-н Бессоновский, с<br>Ухтинка, ул<br>Южная, № 70. |
| 58:05:0350101:2846 | Российская Федерация, Пензенская область,<br>Бессоновский муниципальный район , сельское<br>поселение Бессоновский сельсовет, село Ухтинка, улица<br>Строительная, земельный участок 6   |
| 58:05:0350101:2847 | Российская Федерация, Пензенская область,<br>Бессоновский муниципальный район , сельское<br>поселение Бессоновский сельсовет, село Ухтинка, улица<br>Строительная, земельный             |

|                    |   |
|--------------------|---|
|                    | участок 6А   |
| 58:05:0350101:2849 | Российская Федерация, Пензенская область,<br>Бессоновский район, с.Ухтинка, ул. Южная   |
| 58:05:0350101:2886 | Российская Федерация, Пензенская область,<br>муниципальный район Бессоновский, сельское<br>поселение Бессоновский сельсовет, село Ухтинка, улица<br>Южная, земельный участок 88           |
| 58:05:0350101:298  | Российская Федерация, Пензенская область,<br>муниципальный район Бессоновский, сельское<br>поселение<br>Бессоновский сельсовет, село Ухтинка, улица<br>Строительная, земельный участок 4В |
| 58:05:0350101:3000 | Российская Федерация, Пензенская область,<br>Бессоновский р-н, с Ухтинка, ул. 2 -я Южная, участок 14                                                                                      |
| 58:05:0350101:3001 | Российская Федерация, Пензенская область,<br>Бессоновский район, с. Ухтинка, ул. Строительная<br>село                                                                                     |
|                    | Пензенская область, Бессоновский район, Ухтинка   |
| 58:05:0350101:3035 | Пензенская область, Бессоновский район, с. Ухтинка, ул.<br>Южная.   |
| 58:05:0350101:310  | Российская Федерация, Пензенская область,<br>муниципальный район Бессоновский, сельское<br>поселение<br>Бессоновский сельсовет, село Ухтинка, улица<br>Строительная, земельный участок 10 |

|                   |   |
|-------------------|---|
| 58:05:0350101:331 | Местоположение установлено относительно ориентира, расположенного в границах участка. Почтовый адрес ориентира: обл. Пензенская, р-н Бессоновский, с. Ухтинка, ул. Строительная, дом 3 а.             |
| 58:05:0350101:34  | Местоположение установлено относительно ориентира, расположенного в границах участка. Почтовый адрес ориентира: обл. Пензенская, р-н Бессоновский, с. Ухтинка, ул. Южная, 69 "Б".                     |
| 58:05:0350101:41  | Местоположение установлено относительно ориентира, расположенного в границах участка. Ориентир гараж №1. Почтовый адрес ориентира: обл. Пензенская, р-н Бессоновский, с. Ухтинка, ул. Строительная.   |
| 58:05:0350101:587 | обл. Пензенская, р-н Бессоновский, с. Ухтинка, ул. Южная, дом 77   |
| 58:05:0350101:628 | обл. Пензенская, р-н Бессоновский, с. Ухтинка, ул. Строительная, дом 23-2   |
| 58:05:0350101:656 | Местоположение установлено относительно ориентира, расположенного в границах участка. Почтовый адрес ориентира: обл. Пензенская, р-н Бессоновский, с. Ухтинка, ул. Строительная, дом 3 1, квартира 2. |
| 58:05:0350101:660 | обл. Пензенская, р-н Бессоновский, с. Ухтинка, ул. Южная, дом 55   |
| 58:05:0350101:661 | Местоположение установлено относительно ориентира, расположенного в границах участка. Почтовый адрес ориентира: обл. Пензенская, р-н Бессоновский, с. Ухтинка, ул. Южная, дом 90.                     |

|                   |   |
|-------------------|---|
| 58:05:0350101:695 | Местоположение установлено относительно ориентира, расположенного в границах участка. Почтовый адрес ориентира: обл. Пензенская, р-н Бессоновский, с. Ухтинка, ул. Южная, 68 "А".                       |
| 58:05:0350101:722 | Местоположение установлено относительно ориентира, расположенного в границах участка. Почтовый адрес ориентира: обл. Пензенская, р-н Бессоновский, с/с Бессоновский, с. Ухтинка, ул. Строительная, 2 а. |
| 58:05:0350201:205 | Местоположение установлено относительно ориентира, расположенного в границах участка. Почтовый адрес ориентира: Пензенская общ р-н Бессоновский, с Ухтинка, ул Ухтинка, д 37.                           |
| 58:05:0350201:221 | Пензенская общ р-н Бессоновский, с. Ухтинка, ул. Ухтинка,   |
| 58:05:0350201:249 | Местоположение установлено относительно ориентира, расположенного в границах участка. Почтовый адрес ориентира: Пензенская область, р-н Бессоновский, с. Ухтинка, ул. Ухтинка, 1 Б.                     |

|                       |   |
|-----------------------|---|
| 58:05:0350201:38      | Местоположение установлено относительно ориентира, расположенного в границах участка. Почтовый адрес ориентира: обл. Пензенская, р-н Бессоновский, с. Ухтинка, ул. Южная, дом 81.   |
| 58:05:0350201:437     | Пензенская область, р-н Бессоновский, с. Ухтинка, ул. Ухтинка.   |
| 58:05:0350201:49      | Местоположение установлено относительно ориентира, расположенного в границах участка. Почтовый адрес ориентира: обл. Пензенская, р-н Бессоновский, с. Ухтинка, ул. Ухтинка, 1 а] 1.   |
| 58:05:0350201:817     | Пензенская область, Бессоновский район, с. Ухтинка, ул. Ухтинка   |
| 58:05:0350201:818     | Пензенская область, Бессоновский район, с. Ухтинка, ул. Ухтинка   |
| 58:05:0350201:819     | Российская Федерация, Пензенская область, муниципальный район Бессоновский, сельское поселение Бессоновский сельсовет, село Ухтинка, улица Ухтинка, земельный участок 1/1   |
| 58:05:0701101:129     | обл. Пензенская, р-н Бессоновский, с. Бессоновка, ул. Луговая, 3 1   |
| ЕЗ: 58:05:0000000:334 | обл. Пензенская, р-н Бессоновский, с. Ухтинка, ул. Строительная, дом 25-2   |
| ЕЗ:                   | обл. Пензенская, р-н Бессоновский, с. Ухтинка   |
| 10                    | Право, на котором инженерное сооружение принадлежит заявителю (если подано ходатайство об установлении публичного сервитута для реконструкции, капитального ремонта или эксплуатации указанного инженерного сооружения, реконструкции или капитального ремонта участка (части) инженерного сооружения, являющегося линейным объектом): собственность |
| 11                    | Сведения о способах представления результатов рассмотрения ходатайства:   |

|   |    |
|---|----|
| в виде электронного документа, который направляется уполномоченным органом заявителю посредством электронной почты                | да |
| в виде бумажного документа, который заявитель получает непосредственно при личном обращении или посредством почтового отправления | да |

|    |   |                                                |
|----|---|------------------------------------------------|
| 12 | <p>Документы, прилагаемые к ходатайству:</p> <p>1. Графическое описание границ публичного сервитута в формате XML; в формате PDF; на 2024-2028 г;</p> <p>2. Графическое описание границ публичного сервитута</p> <p>3. Инвестиционная программа ПАО «Россети Волга» 4. Приказ Минэнерго России от 06.12.2022 № «Об утверждении инвестиционной программы ПАО «Россети Волга» на вносимых в инвестиционную программу ПАО «Россети Волга», приказом Минэнерго России от 16.11.2022 № 23@менений, «Россети Волга», приказом Минэнерго России от 15.12.2023 №@вержденную с изменениями, внесенными</p> <p>22@»; 5. Проектная документация на Реконструкция ВЛ-10 кВ Засурская №14 ПС 110 кВ Бессоновка, ВЛ-10кВ Кировская №7 ПС 35 КВхтинка (протяженность по трассе 35,9 км);</p> <p>6. Копия Доверенность №64/4-н/64-2025-3-233 от 04.2025.</p> |                                                |
| 13 | <p>Подтверждаю согласие на обработку персональных данных (сбор, систематизацию, накопление, хранение, уточнение (обновление/изменение), использование, распространение (в том числе передача/безличивание, блокирование, уничтожение персональных данных, а также иные действия, необходимые для обработки персональных данных в соответствии с законодательством Российской Федерации), в том числе в автоматизированном режиме</p>   |                                                |
| 14 | <p>Подтверждаю, что сведения, указанные в оащем ходатайстве, на дату представления ходатайства достоверны; документы документов) и требованиям, содержащиеся в них сведения соответствуют овленным статьей 39.41 Земельного кодекса Российской Федерации</p>   |                                                |
| 15 | Подпись:   | Дата:                                          |
|    | <div><div></div><div>А.П. Хмелёв<br/>(инициалы, фамилия)</div></div>   | <div><div></div><div>28.04.2026 г.</div></div> |

ГРАФИЧЕСКОЕ ОПИСАНИЕ местоположения  
границ публичного сервитута

Публичный сервитут в отношении земельных участков и (или) земель. в целях реконструкции и дальнейшей эксплуатации объекта электросетевого хозяйства: ВЛ-10 кВ Кировская №7 ПС 35 кВ Ухтинка  
(наименование объекта, местоположение границ которого описано (далее - объект)

Раздел 1

| Сведения об объекте |                        |                        |
|---------------------|------------------------|------------------------|
| № п/п               | Характеристики объекта | Описание характеристик |

| 1 | 2                                                                             | 3   |
|---|-------------------------------------------------------------------------------|---|
| 1 | Местоположение объекта                                                        | Пензенская область, район Бессоновский   |
| 2 | Площадь объекта +/- величина погрешности определения площади<br>Р+/-_ ельта Р | 18085 кв.м ± 31.08 кв.м   |
| 3 | Иные характеристики объекта                                                   | <p>Публичный сервитут устанавливается сроком на 49 лет в отношении земельных участков и (или) земель, в целях реконструкции и дальнейшей эксплуатации объекта электросетевого хозяйства: ВЛ-10 кВ Кировская .№7 ПС 35 кВ Ухтинка. Обладатель публичного сервитута Публичное акционерное общество "Россети Волга" (огрн 1076450006280, ИНН 6450925977), адрес: Российская Федерация, Саратовская область, г. Саратов, ул. Первомайская, 42/44, эл. а ес: office rossetivol axi</p> |

## Раздел 2

| Сведения о местоположении границ объекта        |               |            |                                                   |                                                                        |                                                       |
|-------------------------------------------------|---------------|------------|---------------------------------------------------|------------------------------------------------------------------------|-------------------------------------------------------|
| 1. Система координат <u>МСК-58 зона 2</u>       |               |            |                                                   |                                                                        |                                                       |
| 2. Сведения о характерных точках границ объекта |               |            |                                                   |                                                                        |                                                       |
| Обозначение характерных точек границ            | Координаты, м |            | Метод определения координат характерной точки     | Средняя квадратическая погрешность положения характерной точки (МД, м) | Описание обозначения точки на местности (при наличии) |
|                                                 | X             |            |                                                   |                                                                        |                                                       |
| 1                                               | 2             | 3          | 4                                                 | 5                                                                      | 6                                                     |
| Границ                                          |               |            |                                                   |                                                                        |                                                       |
| 1                                               | 390753.47     | 2231689.94 | Метод спланированных геодезических измерений      | 0.10                                                                   |                                                       |
| 2                                               | 390814.95     | 2231663.22 | Метод сближенных геодезических измерений          | 0.10                                                                   |                                                       |
| 3                                               | 390850.87     | 2231635.69 | Метод сближенных геодезических измерений          | 0.10                                                                   |                                                       |
| 4                                               | 390874.77     | 2231564.80 | Метод сближенных геодезических измерений          | 0.10                                                                   |                                                       |
| 5                                               | 390875.10     | 2231564.15 | Метод спланированных геодезических измерений      | 0.10                                                                   |                                                       |
| 6                                               | 390927.80     | 2231490.12 | Метод спланированных геодезических измерений      | 0.10                                                                   |                                                       |
| 7                                               | 390947.69     | 2231452.42 | Метод спланированных геодезических измерений      | 0.10                                                                   |                                                       |
| 8                                               | 390907.28     | 2231419.95 | Метод спланированных геодезических измерений (оп) | 0.10                                                                   |                                                       |
| 9                                               | 390877.53     | 2231417.00 | Метод спланированных геодезических измерений      | 0.10                                                                   |                                                       |
|                                                 | 390876.85     | 2231416.83 | Метод спланированных геодезических измерений      | 0.10                                                                   |                                                       |
| 11                                              | 390876.24     | 2231416.49 | Метод сближенных геодезических измерений          | 0.10                                                                   |                                                       |
| 12                                              | 390869.07     | 2231410.94 | Метод спланированных геодезических измерений      | 0.10                                                                   |                                                       |
| 13                                              | 390872.13     | 2231406.99 | Метод сближенных геодезических измерений          | 0.10                                                                   |                                                       |
|                                                 | 390878.73     | 2231412.09 | Метод спланированных геодезических измерений      | 0.10                                                                   |                                                       |
| 15                                              | 390890.98     | 2231413.42 | Метод спланированных геодезических измерений      | 0.10                                                                   |                                                       |
| 16                                              | 390895.15     | 2231407.53 | Метод спланированных геодезических измерений      | 0.10                                                                   |                                                       |
| 17                                              | 390909.26     | 2231415.12 | Метод спланированных геодезических измерений      | 0.10                                                                   |                                                       |
| 18                                              | 390950.13     | 2231447.97 | Метод спланированных геодезических измерений      | 0.10                                                                   |                                                       |
| 19                                              | 390988.95     | 2231378.72 | Метод сближенных геодезических измерений          | 0.10                                                                   |                                                       |
| 20                                              | 391014.74     | 2231322.53 | Метод спланированных геодезических измерений (оп) | 0.10                                                                   |                                                       |
| 21                                              | 391033.42     | 2231269.01 | Метод спланированных геодезических измерений      | 0.10                                                                   |                                                       |

|    |           |            |                                                            |              |  |
|----|-----------|------------|------------------------------------------------------------|--------------|--|
| 22 | 391099.61 | 2231058.09 | Метод с НИКОВЫХ геодезических ений оп еделений<br>изме     | 0.10         |  |
| 23 | 391100.21 | 2231057.09 | Метод с КОВЫХ геодезических ений еделений)<br>изме (оп     | 0.10<br>0.10 |  |
| 24 | 391132.58 | 2231056.47 | Метод спниковых геодезических ений о еделений              | 0.10         |  |
| 25 |           | 2231045.61 | Метод с изме иковых ений о еделений)<br>геодезических изме |              |  |
| 26 | 391183.97 | 2230865.60 | Метод сп ИКОВЫХ геодезических ений оп еделений<br>изме     | 0.10         |  |
| 27 | 391206.05 | 2230773.08 | Метод сп НИКОВЫХ геодезических ений оп еделений<br>изме    | 0.10         |  |
| 28 | 391152.01 | 2230756.52 | Метод с ИКОВЫХ геодезических ений оп еделений<br>изме      | 0.10         |  |
| 29 | 391143.04 | 2230752.74 | Метод с НИКОВЫХ геодезических ений оп еделений<br>изме     | 0.10         |  |
|    | 391144.97 | 2230748.13 | Метод с НИКОВЫЖ геодезических ений оп еделений<br>изме     | 0.10         |  |
| 31 | 391153.72 | 2230751.81 | Метод сп никовых геодезических ений оп еделений<br>изме    | 0.10         |  |
| 32 | 391207.24 | 2230768.22 | Метод сп никовых геодезических ений оп еделений<br>изме    | 0.10         |  |
| 33 | 391215.59 | 2230735.23 | Метод с никовых геодезических ений еделений<br>изме (оп    | 0.10         |  |
| 34 | 391221.63 | 2230697.82 | Метод сп НИКОВЫХ геодезических ений оп еделений<br>изме    | 0.10         |  |
| 35 | 391229.33 | 2230598.21 | Метод сп НИКОВЫХ геодезических ений о еделений<br>изме     | 0.10         |  |
| 36 | 391249.88 | 2230447.39 | Метод сп НИКОВЫХ геодезических ений о еделений<br>изме     | 0.10         |  |
| 37 | 391247.35 | 2230334.72 | Метод сп никовых геодезических ений оп еделений<br>изме    | 0.10         |  |
| 38 | 391246.15 | 2230336.07 | Метод сп никовых геодезических ений о еделений<br>изме     | 0.10         |  |
| 39 | 391241.04 | 2230331.55 | Метод сп НИКОВЫХ геодезических ений оп еделений<br>изме    | ОЛО          |  |
| 40 | 391240.33 | 2230329.10 | Метод с КОВЫХ геодезических ений оп еделений)<br>изме      | 0.10         |  |
| 41 | 391242.02 | 2230327.20 | Метод сп НИКОВЫХ геодезических ений оп еделений<br>изме    | 0.10         |  |
|    | 391246.89 | 2230325.64 | Метод сп никовых геодезических ений оп еделений<br>изме    | 0.10         |  |
| 43 | 391238.81 | 2230273.87 | Метод с НИКОВЫХ геодезических ений о еделений<br>изме      | 0.10         |  |
| 44 | 391233.37 | 2230215.98 | Метод сп НИКОВЫХ геодезических ений о еделений<br>изме     | 0.10         |  |
| 45 | 391233.39 | 2230215.38 | Метод сп никовых геодезических ений о еделений<br>изме     | 0.10         |  |
| 46 | 391249.24 | 2230108.86 | Метод сп ИКОВЫХ геодезических ений оп еделений<br>изме     | 0.10         |  |
| 47 | 391255.37 | 2230064.05 | Метод сп НИКОВЫХ геодезических ений о еделений<br>изме     | 0.10         |  |
| 48 | 391269.24 | 2230009.67 | Метод с никОВЫХ геодезических ений оп еделений<br>изме     | 0.10         |  |

|    |           |            |                                                        |      |  |
|----|-----------|------------|--------------------------------------------------------|------|--|
| 49 | 391304.87 | 2229824.54 | Метод сп НИКОВЫХ геодезических ений о еделений<br>изме | 0.10 |  |
| 50 | 391340.95 | 2229696.75 | Метод сп никовых геодезических ений о еделений<br>изме | 0.10 |  |
| 51 | 391338.02 | 2229520.39 | Метод с ковых геодезических изме ений о еделений       | 0.10 |  |

|    |           |            |                                                          |      |  |
|----|-----------|------------|----------------------------------------------------------|------|--|
| 52 | 390992.80 | 2229355.02 | Метод с НИКОВЫХ геодезических сний оп еделений<br>изме   | 0.10 |  |
| 53 | 390993.49 | 2229352.59 | Метод с иковых геодезических сний оп еделений<br>изме    | 0.10 |  |
| 54 | 390993.12 | 2229349.64 | Метод сп иковых геодезических сний о еделений<br>изме    | 0.10 |  |
| 55 | 391341.58 | 2229516.54 | Метод сп НИКОВЫХ геодезических сний о еделений<br>изме   | 0.10 |  |
| 56 | 391342.60 | 2229517.45 | Метод сп никовых геодезических сний оп еделений<br>изме  | 0.10 |  |
| 57 | 391343.00 | 2229518.76 | Метод сп НИКОВЫХ геодезических сний оп еделений<br>изме  | 0.10 |  |
| 58 | 391345.95 | 2229697.03 | Метод с никовых геодезических сний оп еделений)<br>изме  | 0.10 |  |
| 59 | 391345.86 | 2229697.75 | Метод с иковых геодезических сний о еделений<br>изме     | 0.10 |  |
| 60 | 391309.73 | 2229825.69 | Метод с иковых геодезических сний о еделений<br>изме     | 0.10 |  |
| 61 | 391301.74 | 2229867.22 | Метод с НИКОВЫХ геодезических сний о еделений<br>изме    | 0.10 |  |
| 62 | 391309,33 | 2229872.95 | Метод сп НИКОВЫХ геодезических сний о еделений<br>изме   | 0.10 |  |
| 63 | 391467.78 | 2229929.91 | Метод с никовых геодезических сний оп еделений<br>изме   | 0.10 |  |
| 64 | 391466.09 | 2229934.62 | Метод спутниковых геодезических сний оп еделений<br>изме | 0.10 |  |
| 65 | 391307.28 | 2229877.52 | Метод сп НИКОВЫХ геодезических сний оп еделений<br>изме  | 0.10 |  |
| 66 | 391306.63 | 2229877.17 | Метод с никовых геодезических сний оп еделений<br>изме   | 0.10 |  |
| 67 | 391300.69 | 2229872.69 | Метод с ИКОВЫХ геодезических сний оп еделений<br>изме    | 0.10 |  |
| 68 | 391274.12 | 2230010.76 | Метод сп НИКОВЫХ геодезических сний оп еделений<br>изме  | 0.10 |  |
| 69 | 391260.28 | 2230065.01 | Метод сп КОВЫХ геодезических сний о еделений<br>изме     | 0.10 |  |
| 70 | 391254.19 | 2230109.56 | Метод с иковых геодезических сний о еделений)<br>изме    | 0.10 |  |
| 71 | 391238.38 | 2230215.81 | Метод сп НИКОВЫХ геодезических сний о еделений<br>изме   | 0.10 |  |
| 72 | 391243.77 | 2230273.25 | Метод сп никовых геодезических сний о еделений<br>изме   | 0.10 |  |
| 73 | 391252.18 | 2230327.15 | Метод сп никовых геодезических сний оп еделений<br>изме  | 0.10 |  |
| 74 | 391254.89 | 2230447.67 | Метод сп никовых геодезических сний оп еделений<br>изме  | 0.10 |  |
| 75 | 391234.48 | 2230597.42 | Метод сп никовых геодезических сний оп еделений<br>изме  | 0.10 |  |
| 76 | 391251.59 | 223061122  | Метод сп никовых геодезических сний оп еделений<br>изме  | 0.10 |  |
| 77 | 391256.67 | 2230616.43 | Метод с НИКОВЫХ геодезических сний оп еделений<br>изме   | 0.10 |  |
| 78 | 391253.09 | 2230619.92 | Метод с КОВЫХ геодезических сний о еделений<br>изме      | 0.10 |  |
| 79 | 391248.22 | 2230614.93 | Метод с НИКОВЫХ геодезических сний оп еделений<br>изме   | 0.10 |  |
| 80 | 391233.94 | 2230603.40 | Метод сп иковых геодезических сний оп еделений)<br>изме  | 0.10 |  |
| 81 | 391226.60 | 2230698.41 | Метод сп никовых геодезических сний о еделений<br>изме   | 0.10 |  |

|        |           |            |                                                                        |              |  |
|--------|-----------|------------|------------------------------------------------------------------------|--------------|--|
| 82     | 391220.50 | 2230736.25 | Метод сп НИКОВЫХ геодезических ений оп еделений<br>изме                | 0.10         |  |
| 83     | 391211.45 | 2230771.98 | Метод сп никовых геодезических изме оп еделений<br>ений ений еделений) | 0.10<br>0.10 |  |
| 84     | 391137.03 | 2230866.87 | Метод сп НИКОВЫХ геодезических ений оп                                 | 0.10         |  |
| 85     |           | 2231048.23 | Метод сп изме никовых оп<br>геодезических изме еделений                |              |  |
| 86     | 391136.44 | 2231049.26 | Метод сп никовых геодезических ений оп еделений<br>изме                | 0.10         |  |
| 87     | 391135.44 | 2231049.91 | Метод сп никовых геодезических ений еделений)<br>изме (оп              | 0.10         |  |
| 88     | 391104.01 | 2231060.79 | Метод с ИКОВЫХ геодезических ений оп еделений)<br>изме                 | 0.10         |  |
| 89     | 391038.17 | 2231270.58 | Метод с НИКОВЫХ геодезических ений оп еделений<br>изме                 | 0.10         |  |
| 90     | 391019.38 | 2231324.40 | Метод сп никовых геодезических ений оп еделений<br>изме                | 0.10         |  |
| 91     | 390993.41 | 2231380.99 | Метод сп НИКОВЫХ геодезических ений о еделений<br>изме                 | 0.10         |  |
| 92     | 390954.55 | 2231450.30 | Метод сп никовых геодезических ений оп еделений<br>изме                | 0.10         |  |
| 93     | 390961.95 | 2231452.55 | Метод с никОВЫХ геодезических ений оп еделений<br>изме                 | 0.10         |  |
| 94     | 390960.44 | 2231457.06 | Метод сп ИКОВЫХ геодезических ений оп еделений<br>изме                 | 0.10         |  |
| 95     | 390952.14 | 2231454.71 | Метод с никовых геодезических ений еделений)<br>изме (оп               | 0.10         |  |
| 96     | 390932.07 | 2231492.75 | Метод сп НИКОВЫХ геодезических ений оп еделений<br>изме                | 0.10         |  |
| 97     | 390879.39 | 2231566.75 | Метод с ковых геодезических изме ений еделений)<br>(оп                 | 0.10         |  |
| 98     | 390855.37 | 2231638.01 | Метод с иковых геодезических ений оп еделений<br>изме                  | 0.10         |  |
| 99     | 390855.03 | 2231638.67 | Метод сп иковых геодезических ений оп еделений<br>изме                 | 0.10         |  |
| 100    | 390854.52 | 2231639.20 | Метод с НИКОВЫХ геодезических ений о еделений<br>изме                  | 0.10         |  |
| 101    | 390820.65 | 2231665.15 | Метод с иковых геодезических ений о еделений)<br>изме                  | 0.10         |  |
| 102    | 390823.98 | 2231667.18 | Метод сп никовых геодезических ений оп еделений<br>изме                | 0.10         |  |
| 103    | 390830.88 | 2231671.49 | Метод сп никовых геодезических ений оп еделений<br>изме                | 0.10         |  |
| 104    | 390828.23 | 2231675.73 | Метод сп никовых геодезических ений еделений)<br>изме (оп              | 0.10         |  |
| 105    | 390821.36 | 2231671.43 | Метод сп никовых геодезических ений оп еделений<br>изме                | 0.10         |  |
| 106    | 390816.04 | 2231668.20 | Метод сп никовых геодезических ений оп еделений<br>изме                | 0.10         |  |
| 107    | 390758.64 | 2231693.15 | Метод с НИКОВЫХ геодезических ений еделений)<br>изме (оп               | 0.10         |  |
| 108    | 390756.94 | 2231691.70 | Метод сп никовых геодезических ений оп еделений<br>изме                | 0.10         |  |
|        | 390753.47 | 2231689.94 | Метод сп никовых геодезических ений оп еделений<br>изме                | 0.10         |  |
| Границ |           |            |                                                                        |              |  |
| 109    | 390755.72 | 2231694.41 | Метод с никовых геодезических ений о еделений)<br>изме                 | 0.10         |  |
| 110    | 390742.77 | 2231700.04 | Метод сп иковых геодезических ений оп еделений<br>изме                 | 0.10         |  |

|     |           |            |                                                          |      |  |
|-----|-----------|------------|----------------------------------------------------------|------|--|
|     | 390741.82 | 2231700.25 | Метод сп НИКОВЫХ геодезических ений оп еделений<br>изме  | 0.10 |  |
| 112 | 390708.71 | 2231700.83 | Метод сп НИКОВЫХ геодезических ений оп еделений)<br>изме | 0.10 |  |

|     |                        |            |   |              |  |
|-----|------------------------|------------|---|--------------|--|
| НЗ  | 390704.80              | 2231719.93 | Метод сп НИКОВЫХ геодезических ений о еделений<br>изме                                                      | 0.10         |  |
|     | 390699.90              | 2231718.92 | Метод сп НИКОВЫХ геодезических ений оп еделений<br>изме                                                     | 0.10         |  |
| 115 | 390703.59              | 2231700.92 | Метод с НИКОВЫХ геодезических изме ений еделений<br>(оп                                                     | 0.10         |  |
| 117 | 390633.75<br>390632.83 | 2231702.13 | Метод сп НИКОВЫХ геодезических ений оп еделений<br>изме сп                                                  | 0.10         |  |
| 118 | 39063204               | 2231701.50 | Метод НИКОВЫХ геодезических ений оп еделений<br>изме Метод с НИКОВЫХ геодезических ений оп еделений<br>изме | 0.10<br>0.10 |  |
| 119 | 390518.74              | 2231600.09 | Метод с НИКОВЫХ геодезических изме ений о еделений)                                                         | 0.10         |  |
| 120 | 390476.01              | 2231592.68 | Метод с НИКОВЫХ геодезических изме ений о еделений)                                                         | 0.10         |  |
| 121 | 390490.95              | 2231639.56 | Метод сп НИКОВЫХ геодезических ений оп еделений<br>изме                                                     | 0.10         |  |
| 122 | 390502.23              | 2231645.51 | Метод с НИКОВЫХ геодезических изме ений (о еделений)                                                        | 0.10         |  |
| 123 | 390499.89              | 2231649.93 | Метод с НИКОВЫХ геодезических ений оп еделений<br>изме                                                      | 0.10         |  |
| 124 | 390487.72              | 2231643.50 | Метод сп НИКОВЫХ геодезических ении о еделений<br>изме                                                      | 0.10         |  |
| 125 | 390486.97              | 2231642.89 | Метод с НИКОВЫХ геодезических изме ений о еделений                                                          | 0.10         |  |
| 126 | 390486.50              | 2231642.05 | Метод с НИКОВЫХ геодезических ений о еделений)<br>изме                                                      | 0.10         |  |
| 127 | 390470.45              | 2231591.71 | Метод сп НИКОВЫХ геодезических ений о еделений<br>изме                                                      | 0.10         |  |
| 128 | 390434.00              | 2231585.39 | Метод сп НИКОВЫХ геодезических ений оп еделений<br>изме                                                     | 0.10         |  |
| 129 | 390400.38              | 2231580.33 | Метод сп НИКОВЫХ геодезических ений о еделений)<br>изме                                                     | 0.10         |  |
| 130 | 390399.97              | 2231575.20 | Метод сп НИКОВЫХ геодезических ений оп еделений<br>изме                                                     | 0.10         |  |
| 131 | 390429.84              | 2231579.71 | Метод с НИКОВЫХ геодезических изме ений оп еделений                                                         | 0.10         |  |
| 132 | 390427.90              | 2231576.08 | Метод спутниковых геодезических ений еделений)<br>изме (оп                                                  | 0.10         |  |
| 133 | 390421.46              | 2231571.99 | Метод с НИКОВЫХ геодезических изме ений о еделений                                                          | 0.10         |  |
| 134 | 390424.14              | 2231567.77 | Метод с НИКОВЫХ геодезических ений о еделений<br>изме                                                       | 0.10         |  |
| 135 | 390431.13              | 2231572.21 | Метод сп НИКОВЫХ геодезических ений оп еделений<br>изме                                                     | 0.10         |  |
| 136 | 390431.62              | 2231572.62 | Метод сп НИКОВЫХ геодезических ений оп еделений<br>изме                                                     | 0.10         |  |
| 137 | 390432.00              | 2231573.14 | Метод сп НИКОВЫХ геодезических ений оп еделений<br>изме                                                     | 0.10         |  |
| 138 | 390436.03              | 2231580.67 | Метод сп НИКОВЫХ геодезических ений оп еделений<br>изме                                                     | 0.10         |  |
| 139 | 390472.80              | 2231587.05 | Метод сп НИКОВЫХ геодезических ений оп еделений)<br>изме                                                    | 0.10         |  |
| 140 | 390520.30              | 2231595.29 | Метод с НИКОВЫХ геодезических изме ений о еделений                                                          | 0.10         |  |

|     |           |            |                                                    |      |  |
|-----|-----------|------------|----------------------------------------------------|------|--|
| 141 | 390520.96 | 2231595.50 | Метод сп иковых геодезических изме ений о еделений | 0.10 |  |
| 142 | 390521.54 | 2231595.89 | Метод с иковых геодезических изме ений оп еделений | 0.10 |  |
| 143 | 390634.64 | 2231697.12 | Метод сп НИКОВЫХ геодезических ений оп еделений    | 0.10 |  |
| 144 | 390741.23 | 2231695.26 | Метод сп никовых геодезических ений оп еделений    | 0.10 |  |
| 145 | 390750.38 | 2231691.29 | Метод сп никоВЫХ геодезических ений оп еделений    | 0.10 |  |
|     | 390754.76 | 2231693.70 | Метод с ИКОВЫХ геодезических изме ений оп еделений | 0.10 |  |
| 109 | 390755.72 | 2231694.41 | Метод с КОВЫХ геодезических изме ений о еделений   | 0.10 |  |


3. Сведения о характерных точках части (частей) границы объекта

| Обозначение<br>характерных<br>точек части<br>границы | Коо динаты, м |   | Метод определения<br>координат<br>характерной точки | Средняя<br>квадратическая<br>погрешность<br>положения<br>характерной точки | Описание<br>обозначения<br>точки на<br>местности (при<br>наличии) |
|------------------------------------------------------|---------------|---|-----------------------------------------------------|----------------------------------------------------------------------------|-------------------------------------------------------------------|
|                                                      | Х             |   |                                                     |                                                                            |                                                                   |
| 1                                                    | 2             | 3 | 4                                                   | 5                                                                          | 6                                                                 |
|                                                      |               |   |                                                     |                                                                            |                                                                   |






Графическое описание местоположения границ публичного сервитута  
Схема расположения границ публичного сервитута (Лист 1)

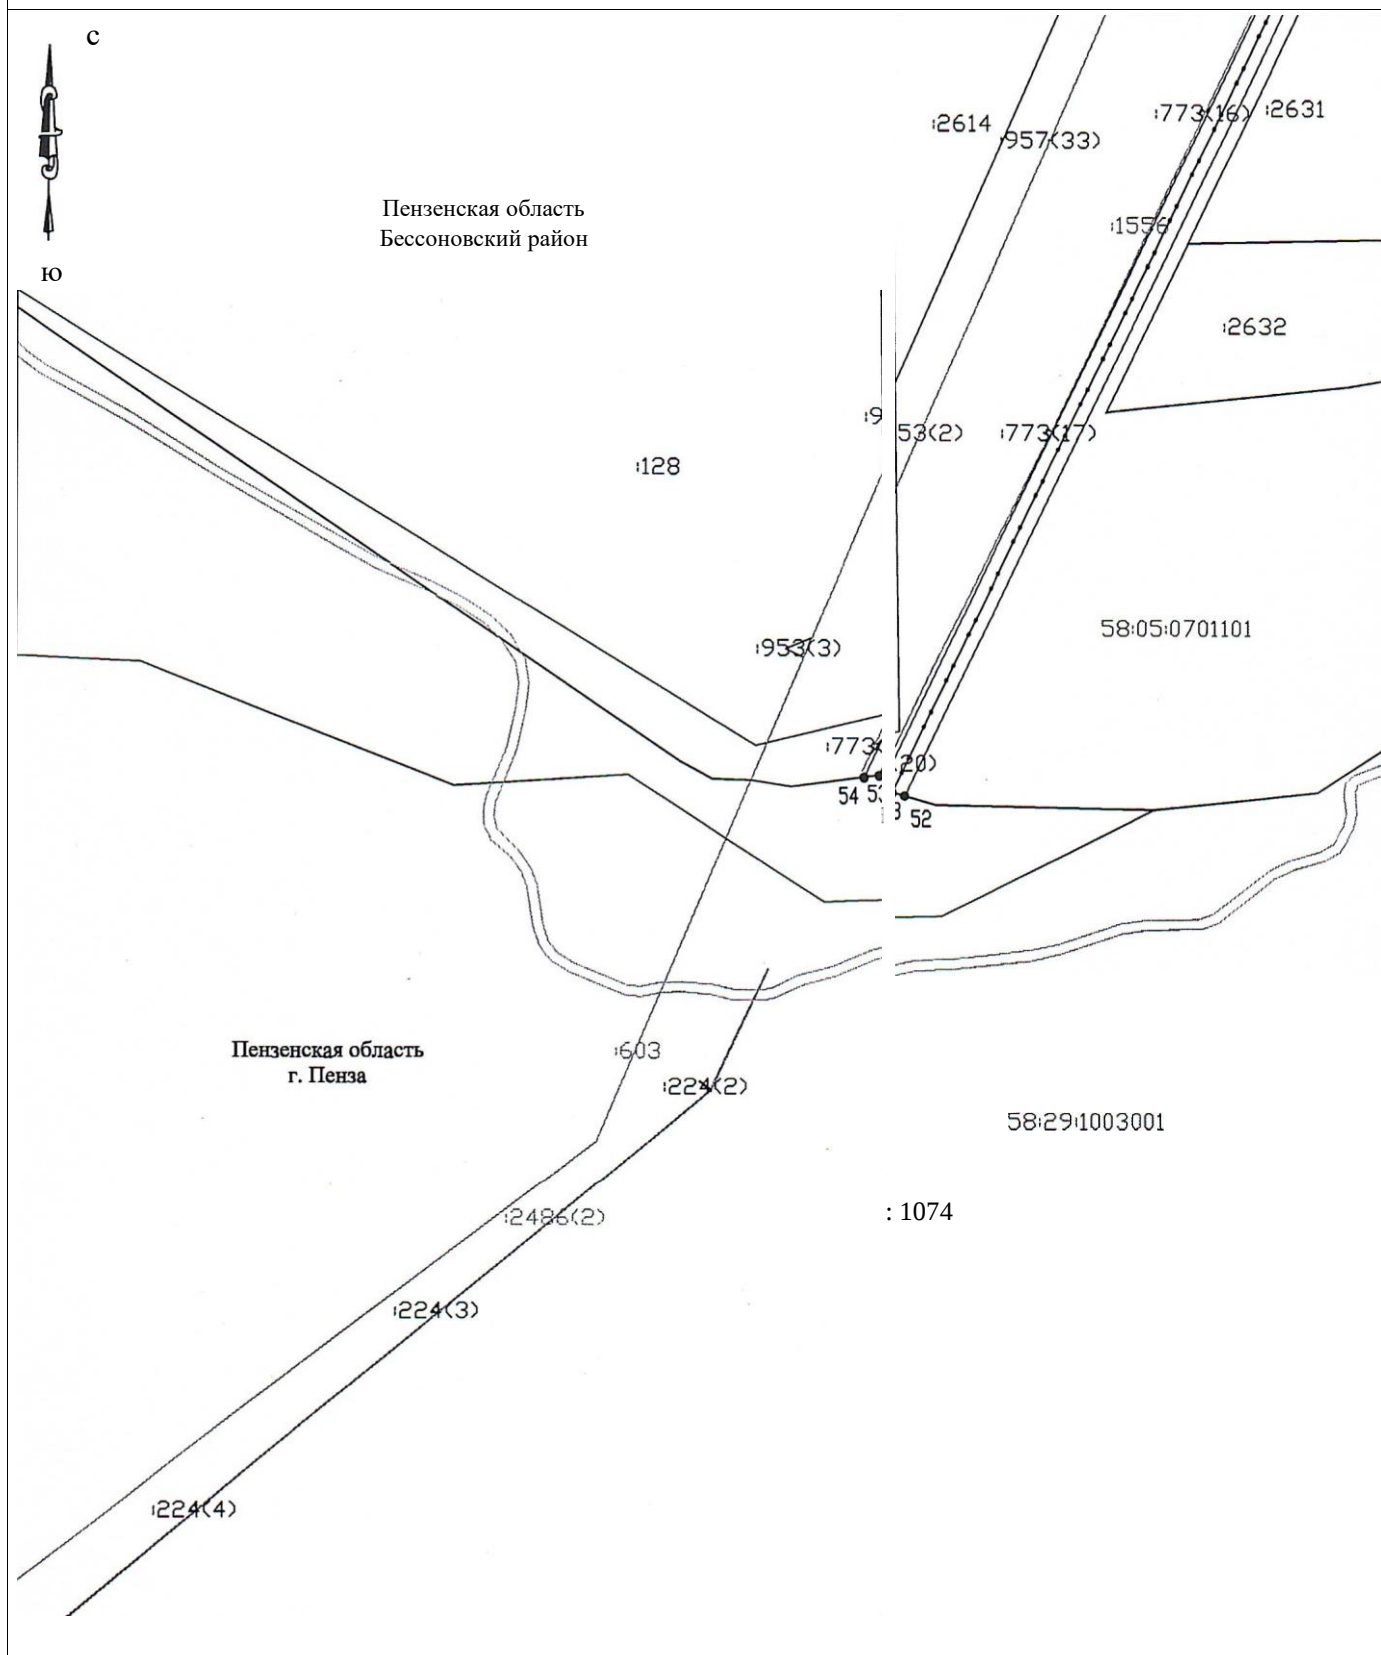

| Условные обозначения |                                                                           | Масштаб : 1000 | Система        |
|----------------------|---------------------------------------------------------------------------|----------------|----------------|
|                      | Обозначение поворотной точки границы публичного сервитута;                |                | МСК 58, зона 2 |
|                      | Проектируемая граница публичного сервитута;                               |                |                |
|                      | Обозначение границ кадастрового квартала по сведениям ЕГРН;               |                |                |
|                      | Номер кадастрового квартала по сведениям ЕГРН;                            |                |                |
|                      | Обозначение границ земельных участков по сведениям ЕГРН;                  |                |                |
|                      | Кадастровый номер земельных участков по сведениям ЕГРН;                   |                |                |
|                      | Обозначение границ объектов капитального строительства по сведениям ЕГРН; |                |                |
|                      | Кадастровый номер объектов капитального строительства по сведениям ЕГРН;  |                |                |
|                      | Обозначение границы населенного пункта по сведениям ЕГРН; Обозначение     |                |                |
|                      | границ береговой линии по сведениям ЕГРН; Воздушная линия                 |                |                |
|                      | электропередачи - 10 кВ.                                                  |                |                |

Графическое описание местоположения границ публичного сервитута  
 Схема расположения границ публичного сервитута (Лист 2)

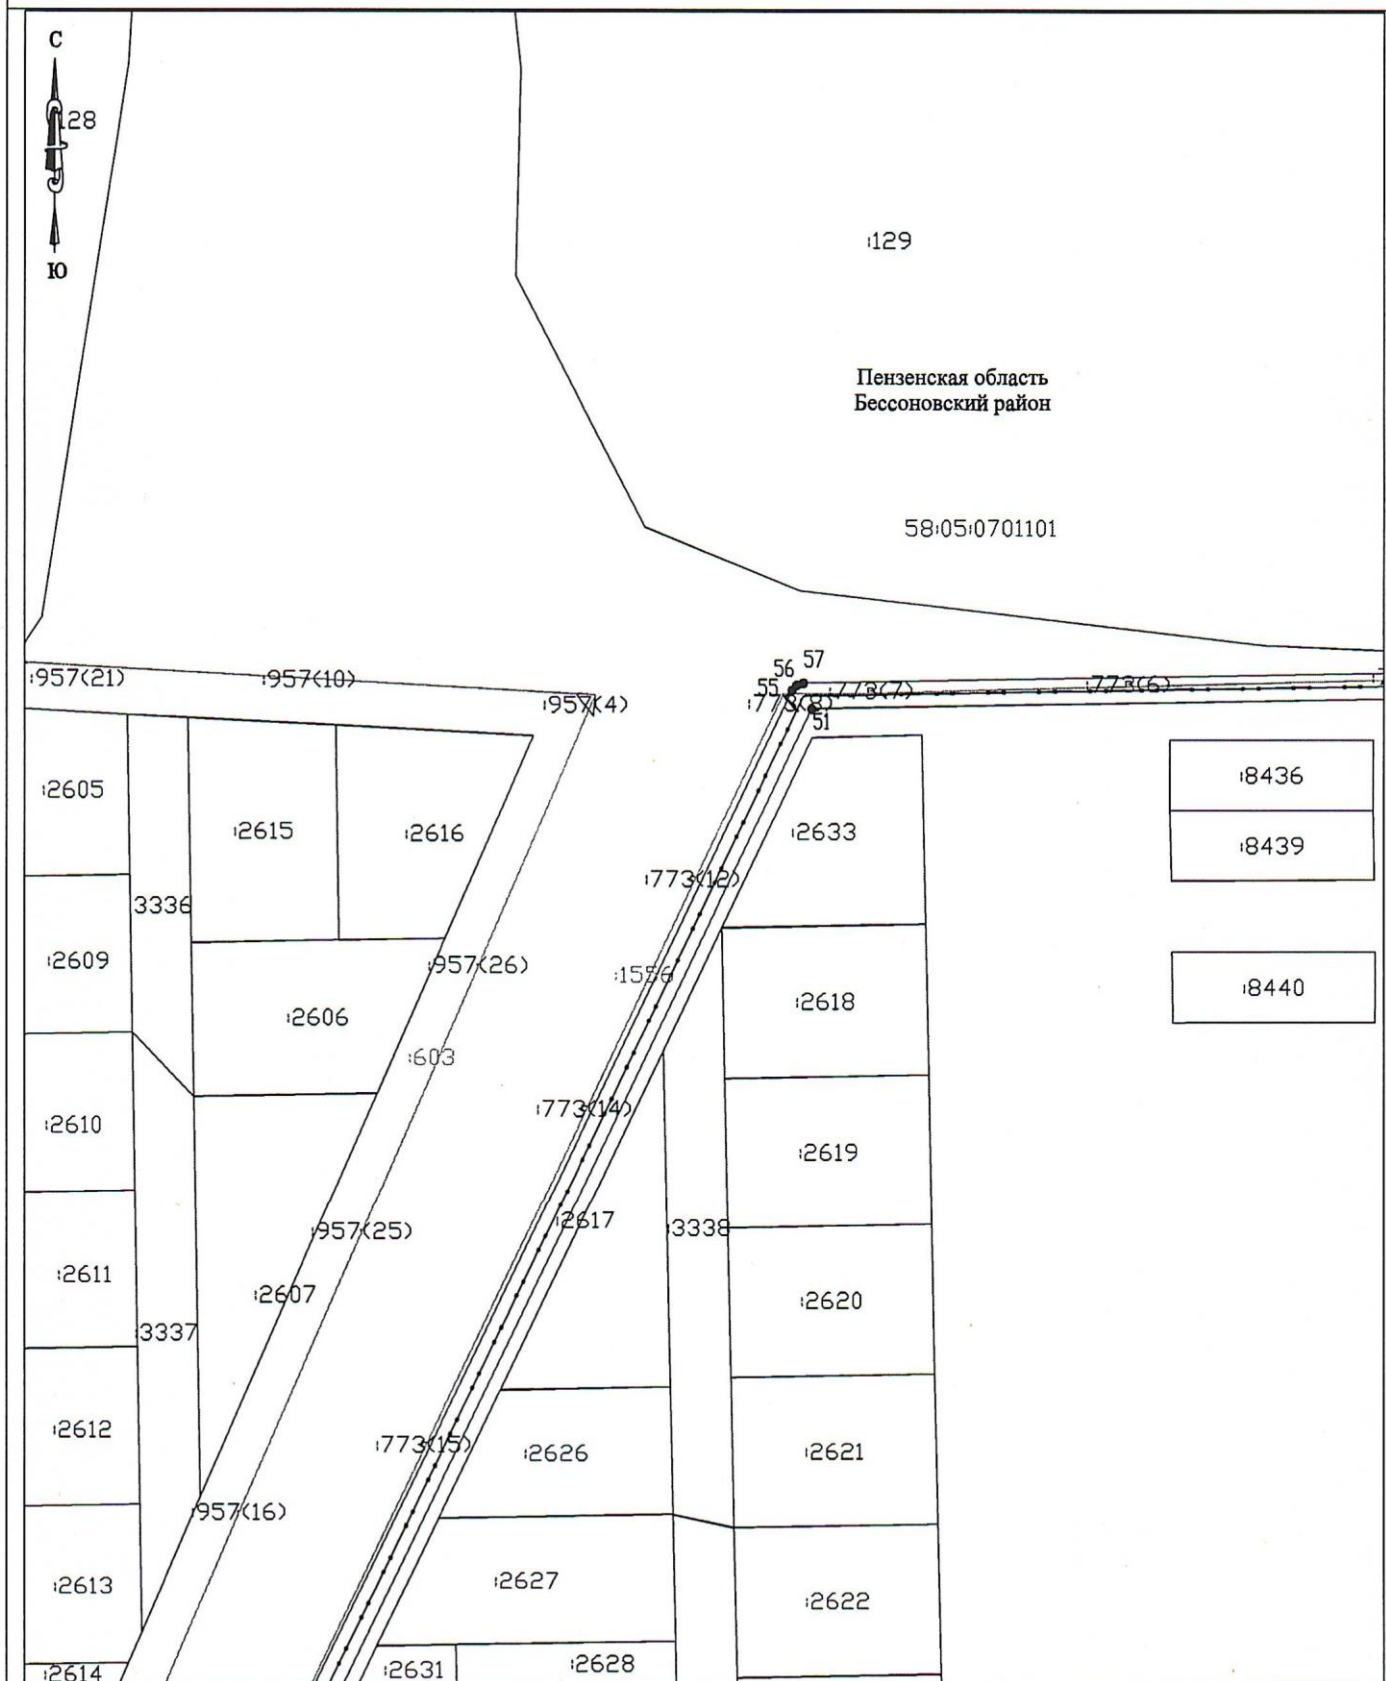

Условные обозначения

Масштаб 1:1000

Система координат  
МСК 58, зона 2

- 1. Обозначение поворотной точки границы публичного сервитута;
- Проектируемая граница публичного сервитута;
- Обозначение границ кадастрового квартала по сведениям ЕГРН;
- 58:00:000000 Номер кадастрового квартала по сведениям ЕГРН;
- 36 Обозначение границ земельных участков по сведениям ЕГРН;
- 37 Кадастровый номер земельных участков по сведениям ЕГРН;
- Обозначение границ объектов капитального строительства по сведениям ЕГРН;
- Кадастровый номер объектов капитального строительства по сведениям ЕГРН;
- Обозначение границы населенного пункта по сведениям ЕГРН;
- Воздушная линия электропередачи - 10 кВ.





10 7964

L 5e:

629 |

486 q66 | |

l)

09

8 17

IOC

02 |

0

20

961 |

80 |

C:

06e |



9

q69

61 | 890e |

1081

69Z

16

906 |

888

9036

8

89

126 |

8682



८

16

2681

982

16

.96 aaf1

1261

03611

6161

09n

618 |

0e8

9

86 tea

810a

1167

08e

3

900 ПП-1

①

100

676

688

7

188

88a 6 | 2 |

66



Щаєє влпгпн доп.....  
пг итпнрл і аіндчнЕООН

Ж.І.

УНІВЕРСИТЕТ НАУКИ І ТЕХНОЛОГІЙ НАЗАРДІВ  
ІНСТИТУТ НАУКИ І ТЕХНОЛОГІЙ НАЗАРДІВ  
ІНСТИТУТ НАУКИ І ТЕХНОЛОГІЙ НАЗАРДІВ

111

111

111

111

| 63 86C: 208 | 06 (9 61 |

Y686 |

LCI

B 8 |

889 |

6061 |

8061 |

070C

6408 | K39 |

CL9:

(398 P- |

08q 7-1

62 |

6a

YCSR

q29 |

08 P- |

└ |

#681:  
198.119

91: 66.98%

0└

88└ |

99 |

8

8101:

820e |

CS8T:

LSIT:

IL:

9

(0

61:

o 0p9p0 19p 185

10a

8

2 |

0K6 .

066 |

left

op

(61 |

groat:

as└ |

E |

[0]11111000000000=0-0.d10.0000.0-0.0

=08090 = <0 ~≡0X0=00b0000≡≡=00.0M0 ed-1










Графическое описание местоположения границ публичного сервитута  
Схема расположения границ публичного сервитута (Лист 8)

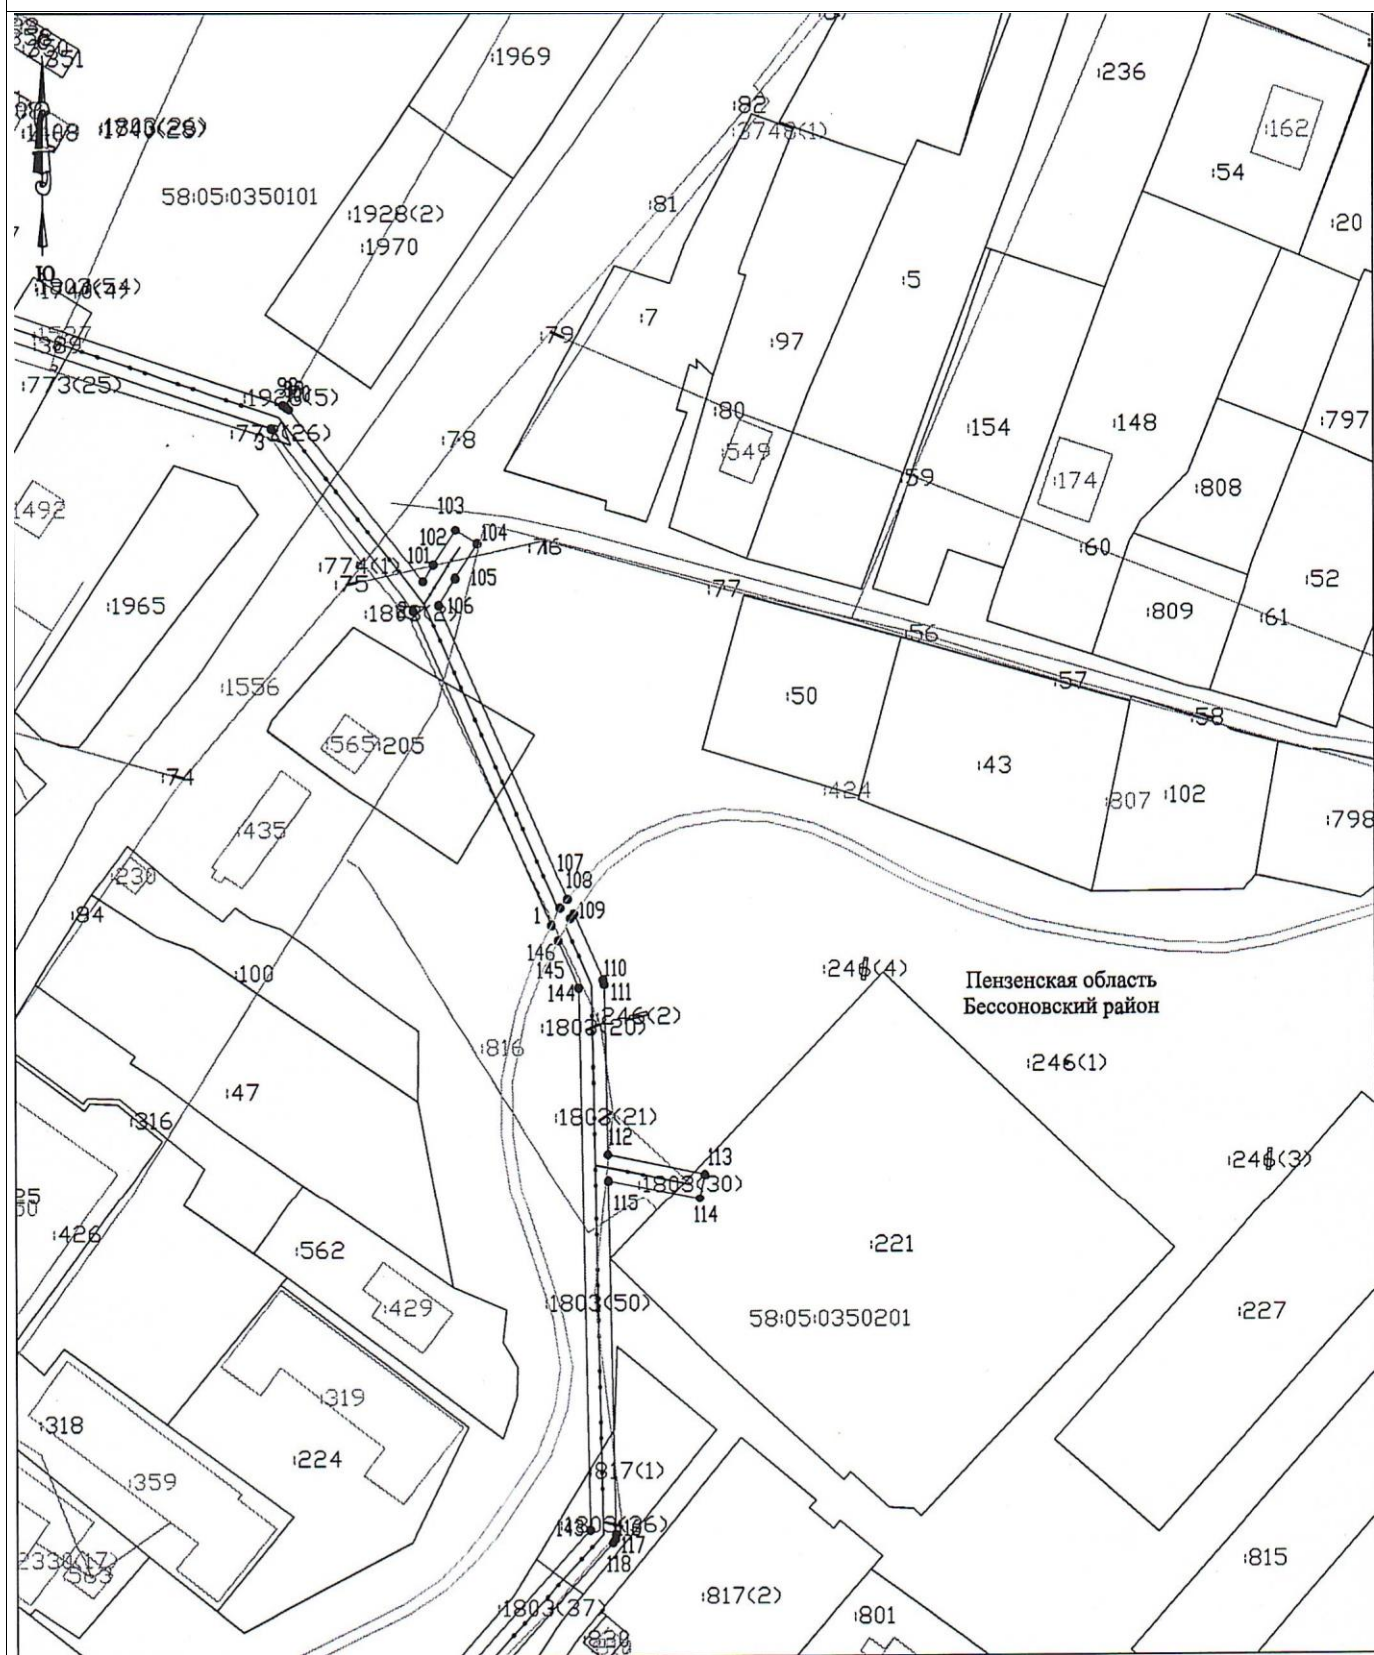

Условные обозначения

Масштаб 1:1000

Система координат

10 Обозначение поворотной точки границы публичного сервитута;

МСК 58, зона 2

Проектируемая граница публичного сервитута;

58:00:000000 Обозначение границ кадастрового квартала по сведениям ЕГРН;

Номер кадастрового квартала по сведениям ЕГРН;

36 Обозначение границ земельных участков по сведениям ЕГРН;

37 Кадастровый номер земельных участков по сведениям ЕГРН;


Обозначение границ объектов капитального строительства по сведениям ЕГРН;

Кадастровый номер объектов капитального строительства по сведениям ЕГРН;

Обозначение границы населенного пункта по сведениям ЕГРН;

Обозначение границ береговой линии по сведениям ЕГРН; Воздушная линия электропередачи - 10 кВ.

Графическое описание местоположения границ публичного сервитута  
Схема расположения границ публичного сервитута (Лист 9)

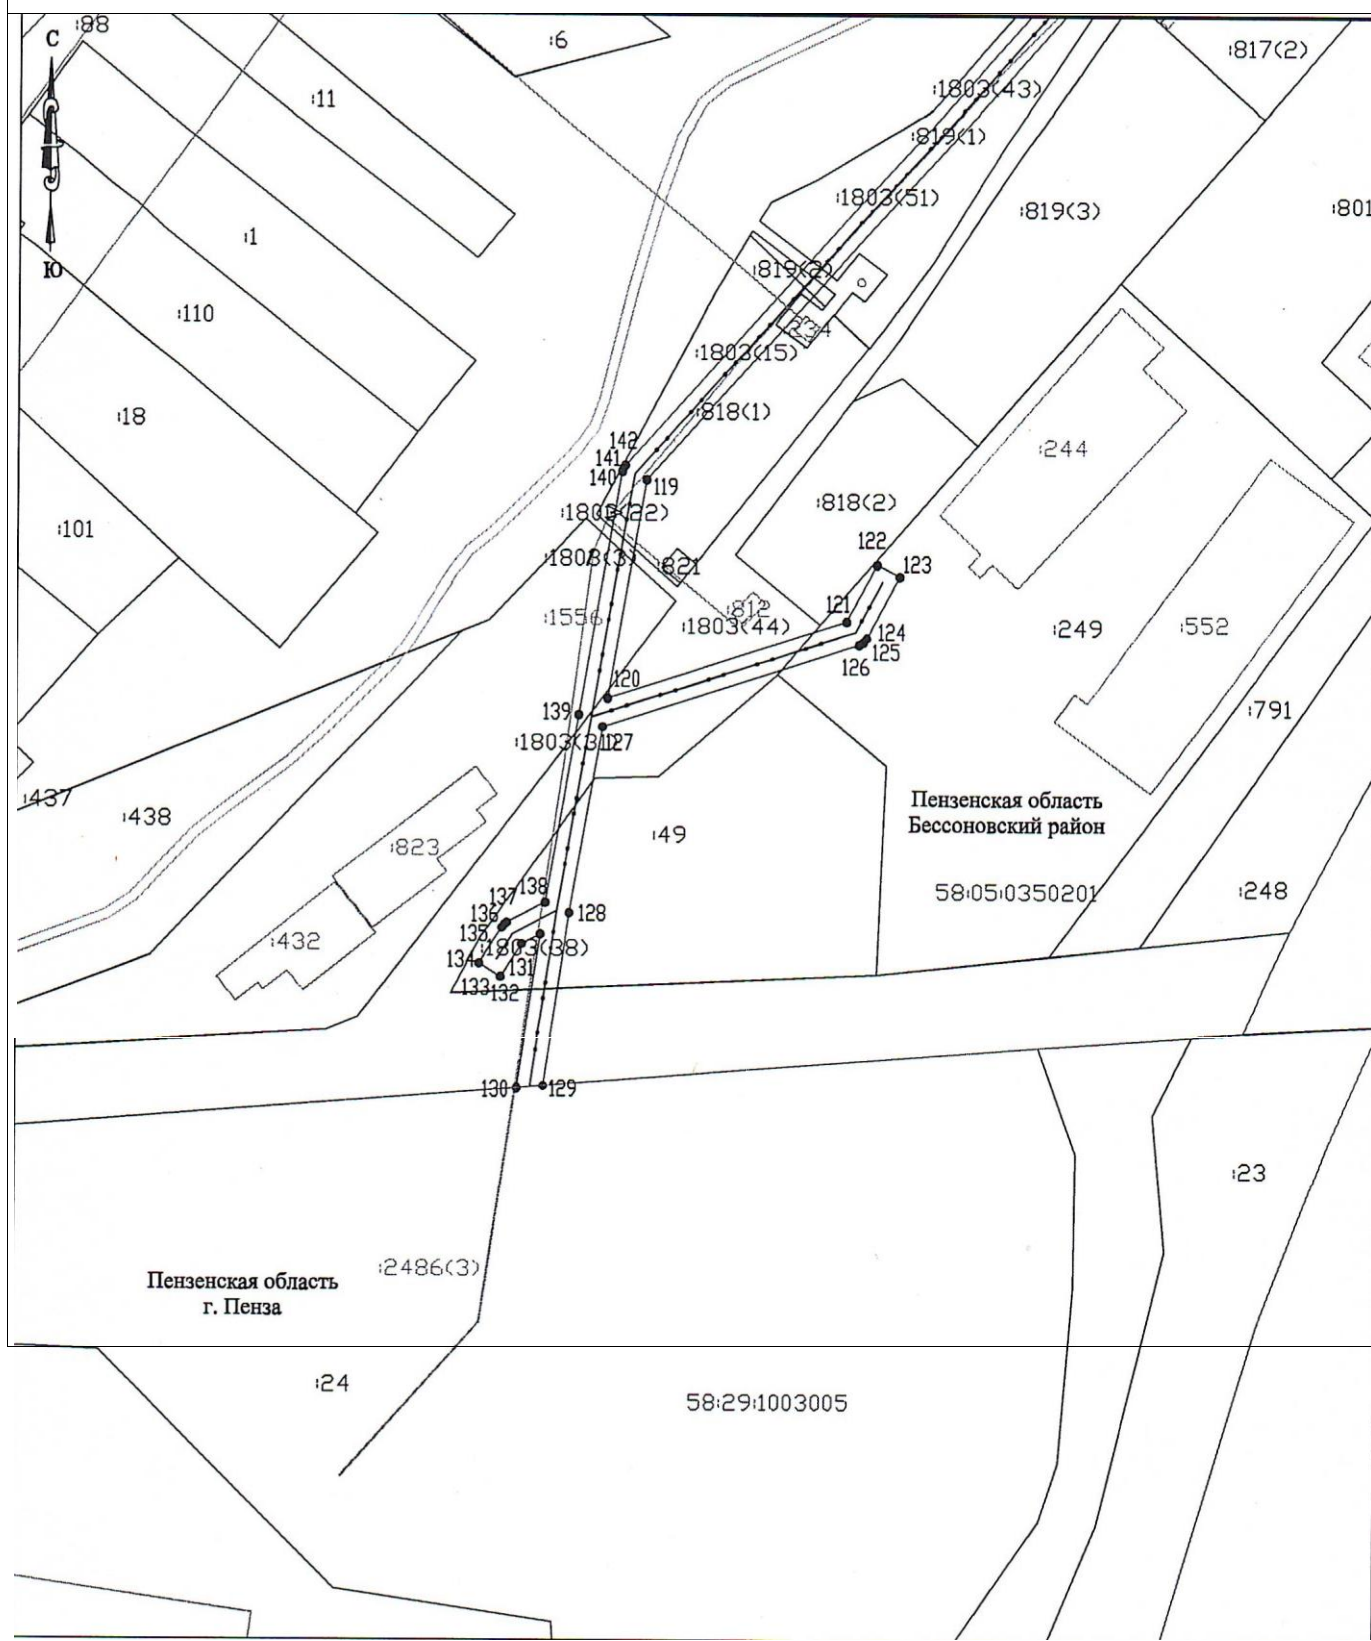

| Условные обозначения |                                                                           | Масштаб 1:1000 | Система координат |
|----------------------|---------------------------------------------------------------------------|----------------|-------------------|
|                      | Обозначение поворотной точки границы публичного сервитута;                |                | СК 58, зона 2     |
|                      | Проектируемая граница публичного сервитута;                               |                |                   |
|                      | Обозначение границ кадастрового квартала по сведениям ЕГРН;               |                |                   |
|                      | Номер кадастрового квартала по сведениям ЕГРН;                            |                |                   |
|                      | Обозначение границ земельных участков по сведениям ЕГРН;                  |                |                   |
|                      | Кадастровый номер земельных участков по сведениям ЕГРН.                   |                |                   |
|                      | Обозначение границ объектов капитального строительства по сведениям ЕГРН; |                |                   |
|                      | Кадастровый номер объектов капитального строительства по сведениям ЕГРН;  |                |                   |
|                      | Обозначение границы населенного пункта по сведениям                       |                |                   |
|                      | ЕГРН; Обозначение границ береговой линии по сведениям                     |                |                   |
|                      | ЕГРН; Воздушная линия электропередачи - 10 кВ.                            |                |                   |

## Площади частей земельных участков занимаемых публичным сервитутом

Объект: ВЛ-10 кВ Кировская N27 ПС 35 кВ

Ухтинка; по адресу: Пензенская область,

Бессоновский район; площадь 18085 кв. м

| Кадастровые номера земельных участков, в отношении которых испрашивается публичный се витут | Площадь земельных участков по сведениям ЕГРН, кв.м | Площадь частей земельных участков, в отношении которых испрашивается публичный се витут, кв.м |
|---------------------------------------------------------------------------------------------|----------------------------------------------------|-----------------------------------------------------------------------------------------------|
| 58:05:0350101:1830                                                                          | 5 075                                              | 153                                                                                           |
| 58:05:0000000:1803                                                                          | 27                                                 |                                                                                               |
| 58:05:0000000:773                                                                           | 33                                                 | 15                                                                                            |
| 58:05:0000000:774                                                                           | 45                                                 | 15                                                                                            |
| 58:05:0350101:102                                                                           | 2 800                                              | 15                                                                                            |
| 58:05:0350101:110                                                                           | 000                                                | 82                                                                                            |
| 58:05:0350101:14                                                                            | 790                                                | 59                                                                                            |
| 58:05:0350101• 1449                                                                         | 200                                                | 29                                                                                            |
| 58:05:0350101• 1494                                                                         | 657                                                | 58                                                                                            |
| 58:05:0350101:1513                                                                          | 977                                                | <0.5                                                                                          |
| 58:05:0350101:1520                                                                          | 784                                                | 59                                                                                            |
| 58:05:0350101:1575                                                                          | 275                                                | 136                                                                                           |
| 58:05:0350101:1576                                                                          | 189                                                |                                                                                               |
| 58:05:0350101:1587                                                                          | 623                                                | 50                                                                                            |
| 58:05:0350101:1592                                                                          | 1 173                                              |                                                                                               |

|                           |       |     |
|---------------------------|-------|-----|
| <i>58:05:0350101:16</i>   | 2 312 | 68  |
| <i>58:05:0350101:1611</i> | 989   | 50  |
| <i>58:05:0350101:1831</i> | 402   | 38  |
| <i>58:05:0350101:1934</i> |       | 28  |
| <i>58:05:0350101:1978</i> | 052   | 73  |
| <i>58:05:0350101:1983</i> | TO    | 120 |
| <i>58:05:0350101:1984</i> | 700   | 46  |
| <i>58:05:0350101:2034</i> | 195   | 36  |
| <i>58:05:0350101:2040</i> | 744   | 40  |
| <i>58:05:0350101:2044</i> | 192   | 56  |
| <i>58:05:0350101:2068</i> | 880   | 94  |
| <i>58:05:0350101:2093</i> | 073   | 49  |

|                           |       |       |
|---------------------------|-------|-------|
| <i>58:05:0350101:221</i>  | 2 600 | 12    |
| <i>58:05:0350101:2846</i> | 917   | 83    |
| <i>58:05:0350101:2847</i> | 1 229 | 109   |
| <i>58:05:0350101:2849</i> | 904   | 85    |
| <i>58:05:0350101:2886</i> | 1 312 | 15    |
| <i>58:05:0350101:298</i>  | 1 710 | 120   |
| <i>58:05:0350101:3000</i> | 1 428 | 57    |
| <i>58:05:0350101:3001</i> | 1 398 | < 0.5 |
| <i>58:05:0350101:3026</i> | 476   | 45    |
| <i>58:05:0350101:3035</i> | 230   | 109   |
| <i>58:05:0350101:310</i>  | 2 244 | 127   |
| <i>58:05:0350101:331</i>  | 993   | 46    |
| <i>58:05:0350101:34</i>   | 1 139 | < 0.5 |
| <i>58:05:0350101:41</i>   | 687   | 69    |
| <i>58:05:0350101:587</i>  | 892   | 65    |
| <i>58:05:0350101:628</i>  | 191   | 14    |
| <i>58:05:0350101:656</i>  | 773   | 16    |
| <i>58:05:0350101:660</i>  | 3 080 | 11    |

58:05:0350101:293

|                                          |         |        |
|------------------------------------------|---------|--------|
| 58:05:0350101:661                        | 1 288   | 1      |
| 58:05:0350101:695                        | 710     | 74     |
| 58:05:0350101:722                        | 3 442   | 328    |
| 58:05:0350201:205                        | 1 200   | 98     |
| 58:05:0350201:221                        | 6 098   | 19     |
| 58:05:0350201:249                        | 8 099   | 128    |
| 58:05:0350201:38                         | 766     | 78     |
| 58:05:0350201:437                        | 4 638   | 158    |
| 58:05:0350201:49                         | 3 320   | 256    |
| 58:05:0350201:817                        | 2 410   | 141    |
| 58:05:0350201:818                        | 2 613   | 296    |
| 58:05:0350201:819                        | 4 220   | 444    |
| 58:05:0701101:129                        | 210 000 | 1      |
| E3: 58:05:0000000:622                    | 60      | 6      |
| *E3: 58:05:0000000:334                   | 2124    | 24     |
| 3е, WIU C60ÕOÕHbZe om nрае mперnbux nut! |         | 13 515 |

\* - по сведениям ЕГРН часть земельного участка с кадастровым номером: (Е3 58:05:0000000:334) территориально расположена в границах участка 58:05:0350101:16, в связи с чем ТОЩаДЬ наложения (11 кв.м.) не учитывается