

ГРАФИЧЕСКОЕ ОПИСАНИЕ
местоположения границ публичного сервитута

Публичный сервитут для использования земель и земельных участков в целях эксплуатации линейного объекта электросетевого хозяйства «Строительство ВЛ-10 кВ от ВЛ-10 кВ "24 "ЛПФ", строительство ТП-10/0,4 кВ, строительство ВЛ-0,4 кВ в п. Подлесный Бессоновского района (Васильев С.С.)», необходимого для электроснабжения населения
(наименование объекта, местоположение границ которого описано (далее - объект))


Раздел 1

Сведения об объекте		
№ п/п	Характеристики объекта	Описание характеристик
1	2	3
1	Местоположение объекта	442780, Пензенская область, район Бессоновский, поселок Подлесный
2	Площадь объекта +/- величина погрешности определения площади (Р+/- Дельта Р)	934 кв.м ± 30.62 кв.м
3	Иные характеристики объекта	Публичный сервитут для использования земель и земельных участков в целях эксплуатации линейного объекта электросетевого хозяйства «Строительство ВЛ-10 кВ от ВЛ-10 кВ "24 "ЛПФ", строительство ТП-10/0,4 кВ, строительство ВЛ-0,4 кВ в п. Подлесный Бессоновского района (Васильев С.С.)», необходимого для электроснабжения населения, сроком на 49 (сорок девять) лет. Публичный сервитут устанавливается в пользу ПАО «Россети Волга» ОГРН 1076450006280, ИНН 6450925977 адрес: 410031, Российская Федерация, г. Саратов, ул. Первомайская, д. 42/44. тел.: 8 (8452) 30-25-32; 30-26-21 e-mail: office@rossetivolga.ru.

Раздел 2

Сведения о местоположении границ объекта					
1. Система координат <u>МСК-58, зона 2</u>					
2. Сведения о характерных точках границ объекта					
Обозначение характерных точек границ	Координаты, м		Метод определения координат характерной точки	Средняя квадратическая погрешность положения характерной точки (M_t), м	Описание обозначения точки на местности (при наличии)
	X	Y			
1	2	3	4	5	6
1	389011.65	2235357.31	Аналитический метод	0.50	—
2	389012.53	2235357.39	Аналитический метод	0.50	—
3	389016.00	2235359.18	Аналитический метод	0.50	—
4	389017.23	2235360.17	Аналитический метод	0.50	—
5	389019.74	2235363.15	Аналитический метод	0.50	—
6	389020.93	2235366.87	Аналитический метод	0.50	—
7	389020.60	2235370.75	Аналитический метод	0.50	—
8	389018.81	2235374.21	Аналитический метод	0.50	—
9	389017.71	2235375.59	Аналитический метод	0.50	—
10	389015.42	2235377.53	Аналитический метод	0.50	—
11	389032.64	2235391.75	Аналитический метод	0.50	—
12	389049.97	2235406.47	Аналитический метод	0.50	—
13	389068.04	2235421.72	Аналитический метод	0.50	—
14	389085.74	2235436.63	Аналитический метод	0.50	—
15	389086.43	2235437.60	Аналитический метод	0.50	—
16	389086.53	2235438.79	Аналитический метод	0.50	—
17	389086.02	2235439.87	Аналитический метод	0.50	—
18	389085.05	2235440.55	Аналитический метод	0.50	—
19	389083.86	2235440.65	Аналитический метод	0.50	—
20	389082.78	2235440.14	Аналитический метод	0.50	—
21	389065.08	2235425.24	Аналитический метод	0.50	—
22	389046.99	2235409.97	Аналитический метод	0.50	—
23	389029.70	2235395.28	Аналитический метод	0.50	—
24	389010.26	2235379.24	Аналитический метод	0.50	—
25	389007.11	2235378.97	Аналитический метод	0.50	—
26	389003.64	2235377.17	Аналитический метод	0.50	—
27	389002.45	2235376.22	Аналитический метод	0.50	—
28	388999.63	2235375.01	Аналитический метод	0.50	—
29	388996.25	2235372.70	Аналитический метод	0.50	—
30	388994.01	2235369.27	Аналитический метод	0.50	—
31	388993.25	2235365.25	Аналитический метод	0.50	—
32	388994.09	2235361.24	Аналитический метод	0.50	—
33	388996.40	2235357.85	Аналитический метод	0.50	—
34	388999.83	2235355.61	Аналитический метод	0.50	—
35	389003.86	2235354.86	Аналитический метод	0.50	—
36	389007.87	2235355.70	Аналитический метод	0.50	—
1	389011.65	2235357.31	Аналитический метод	0.50	—
3. Сведения о характерных точках части (частей) границы объекта					
Обозначение характерных точек части границы	Координаты, м		Метод определения координат характерной точки	Средняя квадратическая погрешность положения характерной точки (M_t), м	Описание обозначения точки на местности (при наличии)
	X	Y			
1	2	3	4	5	6
—	—	—	—	—	—

СХЕМА РАСПОЛОЖЕНИЯ ГРАНИЦ ПУБЛИЧНОГО СЕРВИТУТА

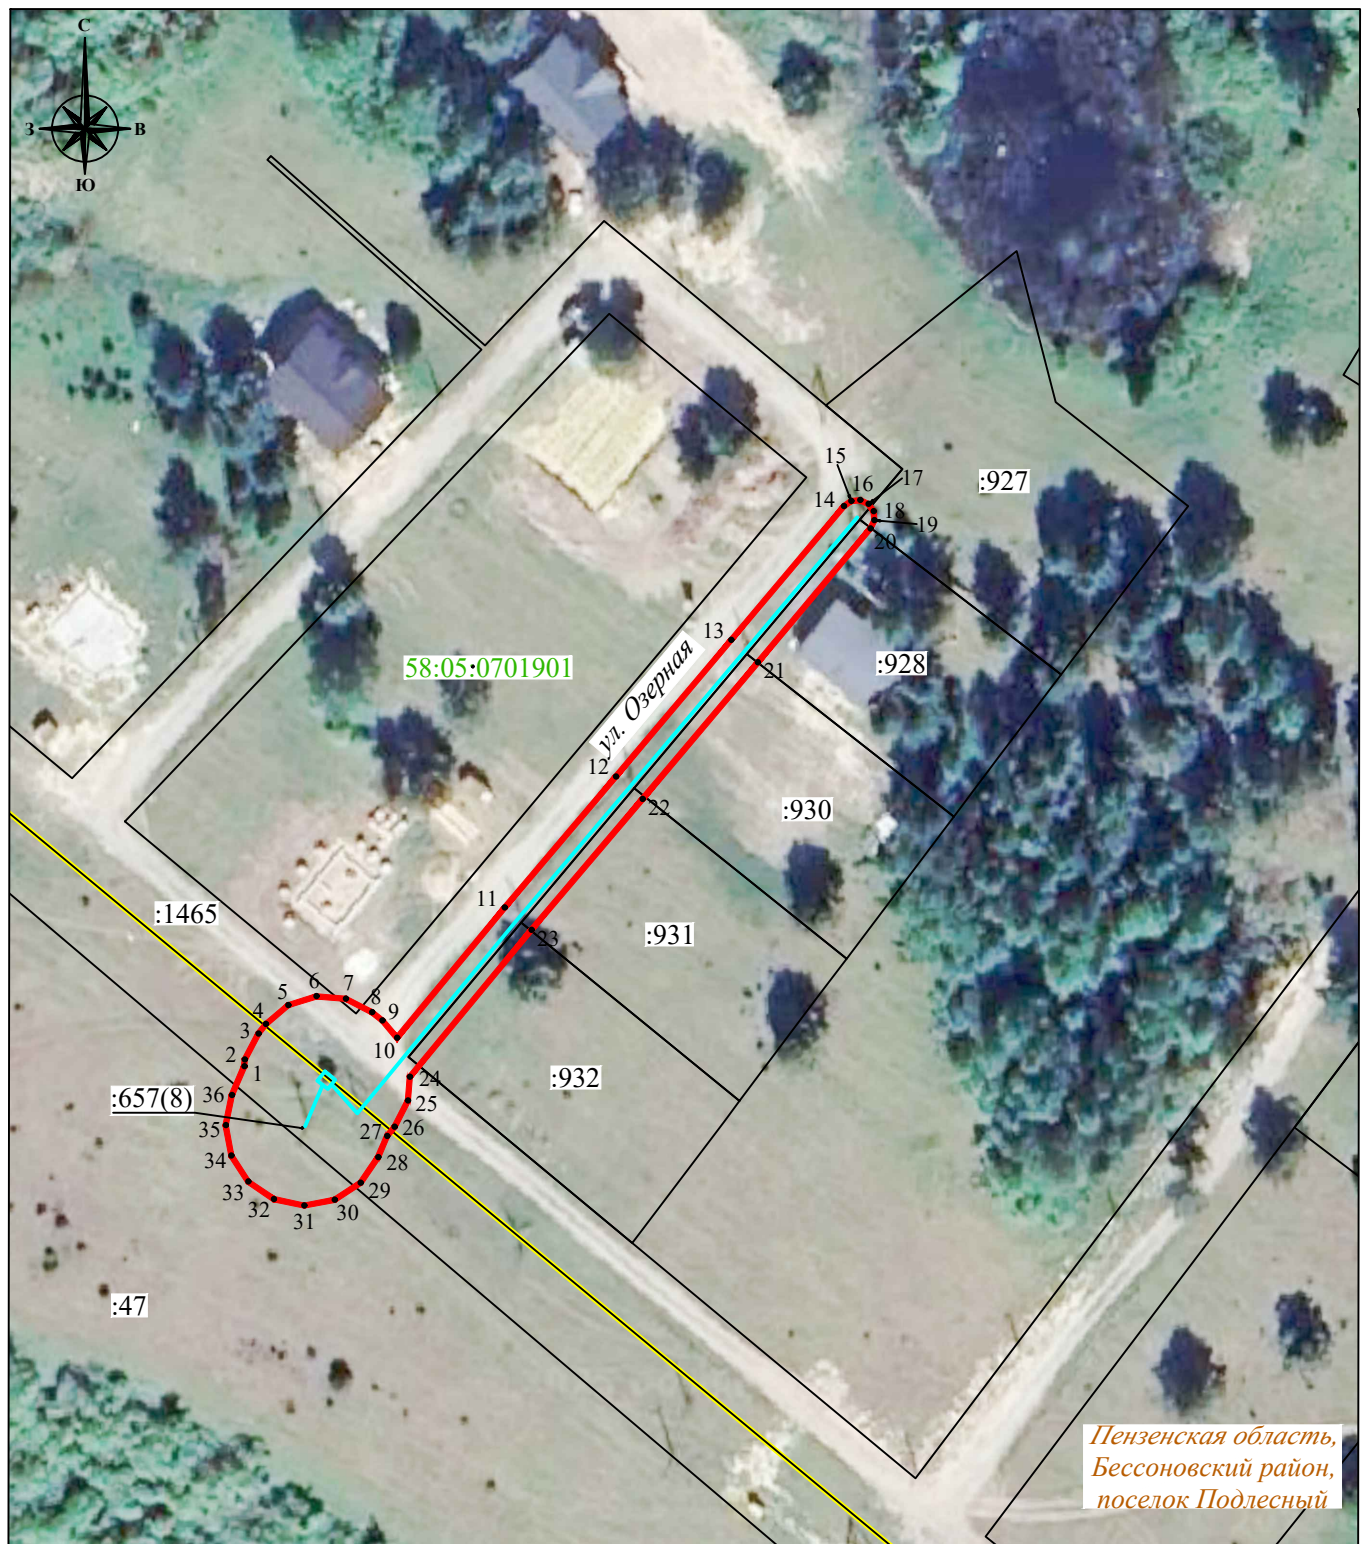

Система координат: МСК-58, зона 2
Масштаб 1:1000

Условные обозначения :

- | | |
|--|--|
| — | - проектная граница публичного сервитута |
| •1 | - характерная точка границы публичного сервитута |
| — | - местоположение инженерного сооружения |
| — | - границы земельных участков, сведения о которых содержатся в ЕГРН |
| — | - границы кадастровых кварталов, сведения о которых содержатся в ЕГРН |
| :158 | - кадастровый номер земельного участка, сведения о котором содержатся в ЕГРН |
| 58:05:0701901 | - номер кадастрового квартала, сведения о котором содержатся в ЕГРН |
| с. Бессоновка | - граница и наименование установленных административно-территориальных образований |