

ГРАФИЧЕСКОЕ ОПИСАНИЕ
местоположения границ публичного сервитута

**Публичный сервитут для использования земель и земельных участков в целях
эксплуатации линейного объекта электросетевого хозяйства
Строительство ВЛ-10 кВ от ВЛ-10 кВ №32 "Колоярская-1", строительство
ТП-10/0,4 кВ, строительство ВЛ-0,4 кВ в с. Бессоновка Бессоновского района
(ООО "Виктория плюс") (под ключ)**

(наименование объекта, местоположение границ которого описано (далее - объект))

Раздел 1

Сведения об объекте

№ п/п	Характеристики объекта	Описание характеристик
1	2	3
1.	Местоположение объекта	Пензенская область, район Бессоновский
2.	Площадь объекта +/- величина погрешности определения площади (Р +/- Дельта Р)	6434 +/- 140 м ²
3.	Иные характеристики объекта	Публичный сервитут для использования земель и земельных участков в целях эксплуатации линейного объекта электросетевого хозяйства «Строительство ВЛ-10 кВ от ВЛ-10 кВ №32 "Колоярская-1", строительство ТП-10/0,4 кВ, строительство ВЛ-0,4 кВ в с. Бессоновка Бессоновского района (ООО "Виктория плюс") (под ключ)», необходимого для электроснабжения населения, сроком на 49 (сорок девять) лет. Публичный сервитут устанавливается в пользу ПАО «Россети Волга» ОГРН 1076450006280, ИНН 6450925977, адрес: 410031, Российская Федерация, г. Саратов, ул. Первомайская, д. 42/44. Тел.: 8 (8452) 30-25-32; 30-26-21, e-mail: public@penzacom.ru.

Раздел 2					
Сведения о местоположении границ объекта					
1. Система координат 58.2					
2. Сведения о характерных точках границ объекта					
Обозначение характерных точек границ	Координаты, м		Метод определения координат характерной точки	Средняя квадратическая погрешность положения характерной точки (Mt), м	Описание обозначения точки на местности (при наличии)
	X	Y			
1	2	3	4	5	6
1	398592.51	2232301.72	Аналитический метод	0.50	-
2	398591.52	2232301.66	Аналитический метод	0.50	-
3	398561.38	2232292.96	Аналитический метод	0.50	-
4	398531.87	2232284.51	Аналитический метод	0.50	-
5	398502.14	2232276.20	Аналитический метод	0.50	-
6	398482.56	2232267.39	Аналитический метод	0.50	-
7	398482.98	2232265.92	Аналитический метод	0.50	-
8	398464.15	2232260.52	Аналитический метод	0.50	-
9	398453.87	2232257.58	Аналитический метод	0.50	-
10	398423.66	2232248.93	Аналитический метод	0.50	-
11	398393.23	2232240.22	Аналитический метод	0.50	-
12	398362.04	2232231.29	Аналитический метод	0.50	-
13	398330.98	2232222.40	Аналитический метод	0.50	-
14	398299.72	2232213.45	Аналитический метод	0.50	-
15	398267.93	2232204.35	Аналитический метод	0.50	-
16	398238.83	2232196.02	Аналитический метод	0.50	-
17	398209.32	2232187.57	Аналитический метод	0.50	-
18	398180.05	2232179.19	Аналитический метод	0.50	-
19	398146.23	2232169.51	Аналитический метод	0.50	-
20	398108.60	2232158.74	Аналитический метод	0.50	-
21	398106.29	2232159.30	Аналитический метод	0.50	-
22	398105.79	2232159.58	Аналитический метод	0.50	-

2. Сведения о характерных точках границ объекта					
Обозначение характерных точек границ	Координаты, м		Метод определения координат характерной точки	Средняя квадратическая погрешность положения характерной точки (Mt), м	Описание обозначения точки на местности (при наличии)
	X	Y			
1	2	3	4	5	6
23	398104.63	2232159.72	Аналитический метод	0.50	-
24	398102.99	2232159.60	Аналитический метод	0.50	-
25	398101.87	2232159.29	Аналитический метод	0.50	-
26	398100.94	2232158.58	Аналитический метод	0.50	-
27	398100.86	2232158.45	Аналитический метод	0.50	-
28	398097.64	2232157.77	Аналитический метод	0.50	-
29	398058.92	2232146.67	Аналитический метод	0.50	-
30	398047.49	2232185.43	Аналитический метод	0.50	-
31	398035.36	2232226.08	Аналитический метод	0.50	-
32	398022.43	2232269.02	Аналитический метод	0.50	-
33	398009.63	2232312.13	Аналитический метод	0.50	-
34	397996.24	2232356.77	Аналитический метод	0.50	-
35	397983.62	2232399.72	Аналитический метод	0.50	-
36	397971.38	2232441.53	Аналитический метод	0.50	-
37	397959.18	2232483.52	Аналитический метод	0.50	-
38	397946.03	2232527.47	Аналитический метод	0.50	-
39	397931.25	2232577.95	Аналитический метод	0.50	-
40	397917.20	2232625.06	Аналитический метод	0.50	-
41	397910.78	2232642.58	Аналитический метод	0.50	-
42	397904.20	2232664.90	Аналитический метод	0.50	-
43	397897.28	2232688.36	Аналитический метод	0.50	-
44	397890.07	2232712.79	Аналитический метод	0.50	-
45	397882.75	2232737.61	Аналитический метод	0.50	-
46	397875.48	2232762.27	Аналитический метод	0.50	-
47	397867.84	2232788.14	Аналитический метод	0.50	-

2. Сведения о характерных точках границ объекта					
Обозначение характерных точек границ	Координаты, м		Метод определения координат характерной точки	Средняя квадратическая погрешность положения характерной точки (Mt), м	Описание обозначения точки на местности (при наличии)
	X	Y			
1	2	3	4	5	6
48	397860.15	2232814.21	Аналитический метод	0.50	-
49	397852.28	2232840.90	Аналитический метод	0.50	-
50	397844.29	2232867.97	Аналитический метод	0.50	-
51	397837.24	2232891.90	Аналитический метод	0.50	-
52	397869.12	2232908.57	Аналитический метод	0.50	-
53	397879.08	2232912.04	Аналитический метод	0.50	-
54	397883.64	2232912.44	Аналитический метод	0.50	-
55	397884.36	2232913.47	Аналитический метод	0.50	-
56	397884.46	2232914.51	Аналитический метод	0.50	-
57	397884.20	2232915.52	Аналитический метод	0.50	-
58	397883.61	2232916.38	Аналитический метод	0.50	-
59	397882.77	2232916.98	Аналитический метод	0.50	-
60	397881.76	2232917.27	Аналитический метод	0.50	-
61	397880.73	2232917.19	Аналитический метод	0.50	-
62	397872.22	2232914.92	Аналитический метод	0.50	-
63	397833.56	2232894.57	Аналитический метод	0.50	-
64	397832.75	2232893.95	Аналитический метод	0.50	-
65	397832.20	2232893.09	Аналитический метод	0.50	-
66	397831.96	2232892.09	Аналитический метод	0.50	-
67	397832.08	2232891.07	Аналитический метод	0.50	-
68	397850.74	2232828.15	Аналитический метод	0.50	-
69	397865.57	2232777.95	Аналитический метод	0.50	-
70	397881.12	2232725.60	Аналитический метод	0.50	-
71	397895.97	2232675.95	Аналитический метод	0.50	-
72	397911.44	2232623.36	Аналитический метод	0.50	-

2. Сведения о характерных точках границ объекта					
Обозначение характерных точек границ	Координаты, м		Метод определения координат характерной точки	Средняя квадратическая погрешность положения характерной точки (Mt), м	Описание обозначения точки на местности (при наличии)
	X	Y			
1	2	3	4	5	6
73	397925.49	2232576.26	Аналитический метод	0.50	-
74	397940.27	2232525.79	Аналитический метод	0.50	-
75	397953.43	2232481.82	Аналитический метод	0.50	-
76	397965.93	2232447.53	Аналитический метод	0.50	-
77	397972.56	2232423.37	Аналитический метод	0.50	-
78	397979.15	2232399.25	Аналитический метод	0.50	-
79	397985.77	2232375.08	Аналитический метод	0.50	-
80	397988.57	2232365.50	Аналитический метод	0.50	-
81	397996.37	2232339.54	Аналитический метод	0.50	-
82	398003.54	2232314.73	Аналитический метод	0.50	-
83	398010.44	2232290.50	Аналитический метод	0.50	-
84	398017.30	2232266.32	Аналитический метод	0.50	-
85	398024.13	2232242.10	Аналитический метод	0.50	-
86	398029.62	2232224.35	Аналитический метод	0.50	-
87	398041.73	2232183.73	Аналитический метод	0.50	-
88	398054.00	2232142.12	Аналитический метод	0.50	-
89	398054.54	2232141.09	Аналитический метод	0.50	-
90	398055.44	2232140.34	Аналитический метод	0.50	-
91	398056.55	2232139.99	Аналитический метод	0.50	-
92	398057.71	2232140.09	Аналитический метод	0.50	-
93	398098.88	2232151.89	Аналитический метод	0.50	-
94	398101.96	2232152.54	Аналитический метод	0.50	-
95	398102.36	2232152.31	Аналитический метод	0.50	-
96	398103.53	2232152.17	Аналитический метод	0.50	-
97	398105.18	2232152.29	Аналитический метод	0.50	-

2. Сведения о характерных точках границ объекта					
Обозначение характерных точек границ	Координаты, м		Метод определения координат характерной точки	Средняя квадратическая погрешность положения характерной точки (Mt), м	Описание обозначения точки на местности (при наличии)
	X	Y			
1	2	3	4	5	6
98	398106.31	2232152.60	Аналитический метод	0.50	-
99	398107.23	2232153.32	Аналитический метод	0.50	-
100	398107.81	2232154.34	Аналитический метод	0.50	-
101	398107.89	2232154.97	Аналитический метод	0.50	-
102	398110.28	2232156.21	Аналитический метод	0.50	-
103	398147.14	2232166.49	Аналитический метод	0.50	-
104	398180.86	2232176.05	Аналитический метод	0.50	-
105	398210.22	2232184.47	Аналитический метод	0.50	-
106	398239.61	2232192.87	Аналитический метод	0.50	-
107	398268.84	2232201.16	Аналитический метод	0.50	-
108	398300.62	2232210.27	Аналитический метод	0.50	-
109	398331.79	2232219.37	Аналитический метод	0.50	-
110	398362.82	2232228.44	Аналитический метод	0.50	-
111	398393.99	2232237.33	Аналитический метод	0.50	-
112	398424.47	2232246.07	Аналитический метод	0.50	-
113	398454.67	2232254.58	Аналитический метод	0.50	-
114	398484.41	2232263.14	Аналитический метод	0.50	-
115	398503.49	2232271.79	Аналитический метод	0.50	-
116	398533.05	2232280.25	Аналитический метод	0.50	-
117	398562.55	2232288.69	Аналитический метод	0.50	-
118	398592.80	2232297.35	Аналитический метод	0.50	-
119	398593.65	2232297.73	Аналитический метод	0.50	-
1	398592.51	2232301.72	Аналитический метод	0.50	-

3. Сведения о характерных точках части (частей) границы объекта

Обозначение характерных точек части границы	Координаты, м		Метод определения координат характерной точки	Средняя квадратическая погрешность положения характерной точки (Mt), м	Описание обозначения точки на местности (при наличии)
	X	Y			
1	2	3	4	5	6
-	-	-	-	-	-

Раздел 3							
Сведения о местоположении измененных (уточненных) границ объекта							
1. Система координат -							
2. Сведения о характерных точках границ объекта							
Обозначение характерных точек границ	Существующие координаты, м		Измененные (уточненные) координаты, м		Метод определения координат характерной точки	Средняя квадратическая погрешность положения характерной точки (Mt), м	Описание обозначения точки на местности (при наличии)
	X	Y	X	Y			
1	2	3	4	5	6	7	8
-	-	-	-	-	-	-	
3. Сведения о характерных точках части (частей) границы объекта							
Обозначение характерных точек части границы	Существующие координаты, м		Измененные (уточненные) координаты, м		Метод определения координат характерной точки	Средняя квадратическая погрешность положения характерной точки (Mt), м	Описание обозначения точки на местности (при наличии)
	X	Y	X	Y			
1	2	3	4	5	6	7	8
-	-	-	-	-	-	-	

СХЕМА РАСПОЛОЖЕНИЯ ГРАНИЦ ПУБЛИЧНОГО СЕРВИТУТА




Система координат: МСК-58, зона 2
Масштаб 1:2500

Условные обозначения :

- | | |
|--|--|
| — | - проектная граница публичного сервитута |
| •1 | - характерная точка границы публичного сервитута |
| — | - местоположение инженерного сооружения |
| — | - границы земельных участков, сведения о которых содержатся в ЕГРН |
| — | - границы кадастровых кварталов, сведения о которых содержатся в ЕГРН |
| 58:05:0700602:1878 | - кадастровый номер земельного участка, сведения о котором содержатся в ЕГРН |
| 58:05:0700602 | - номер кадастрового квартала, сведения о котором содержатся в ЕГРН |
| Бессоновский р-н | - граница и наименование установленных административно-территориальных образований |
| | - опоры |

СХЕМА РАСПОЛОЖЕНИЯ ГРАНИЦ ПУБЛИЧНОГО СЕРВИТУТА

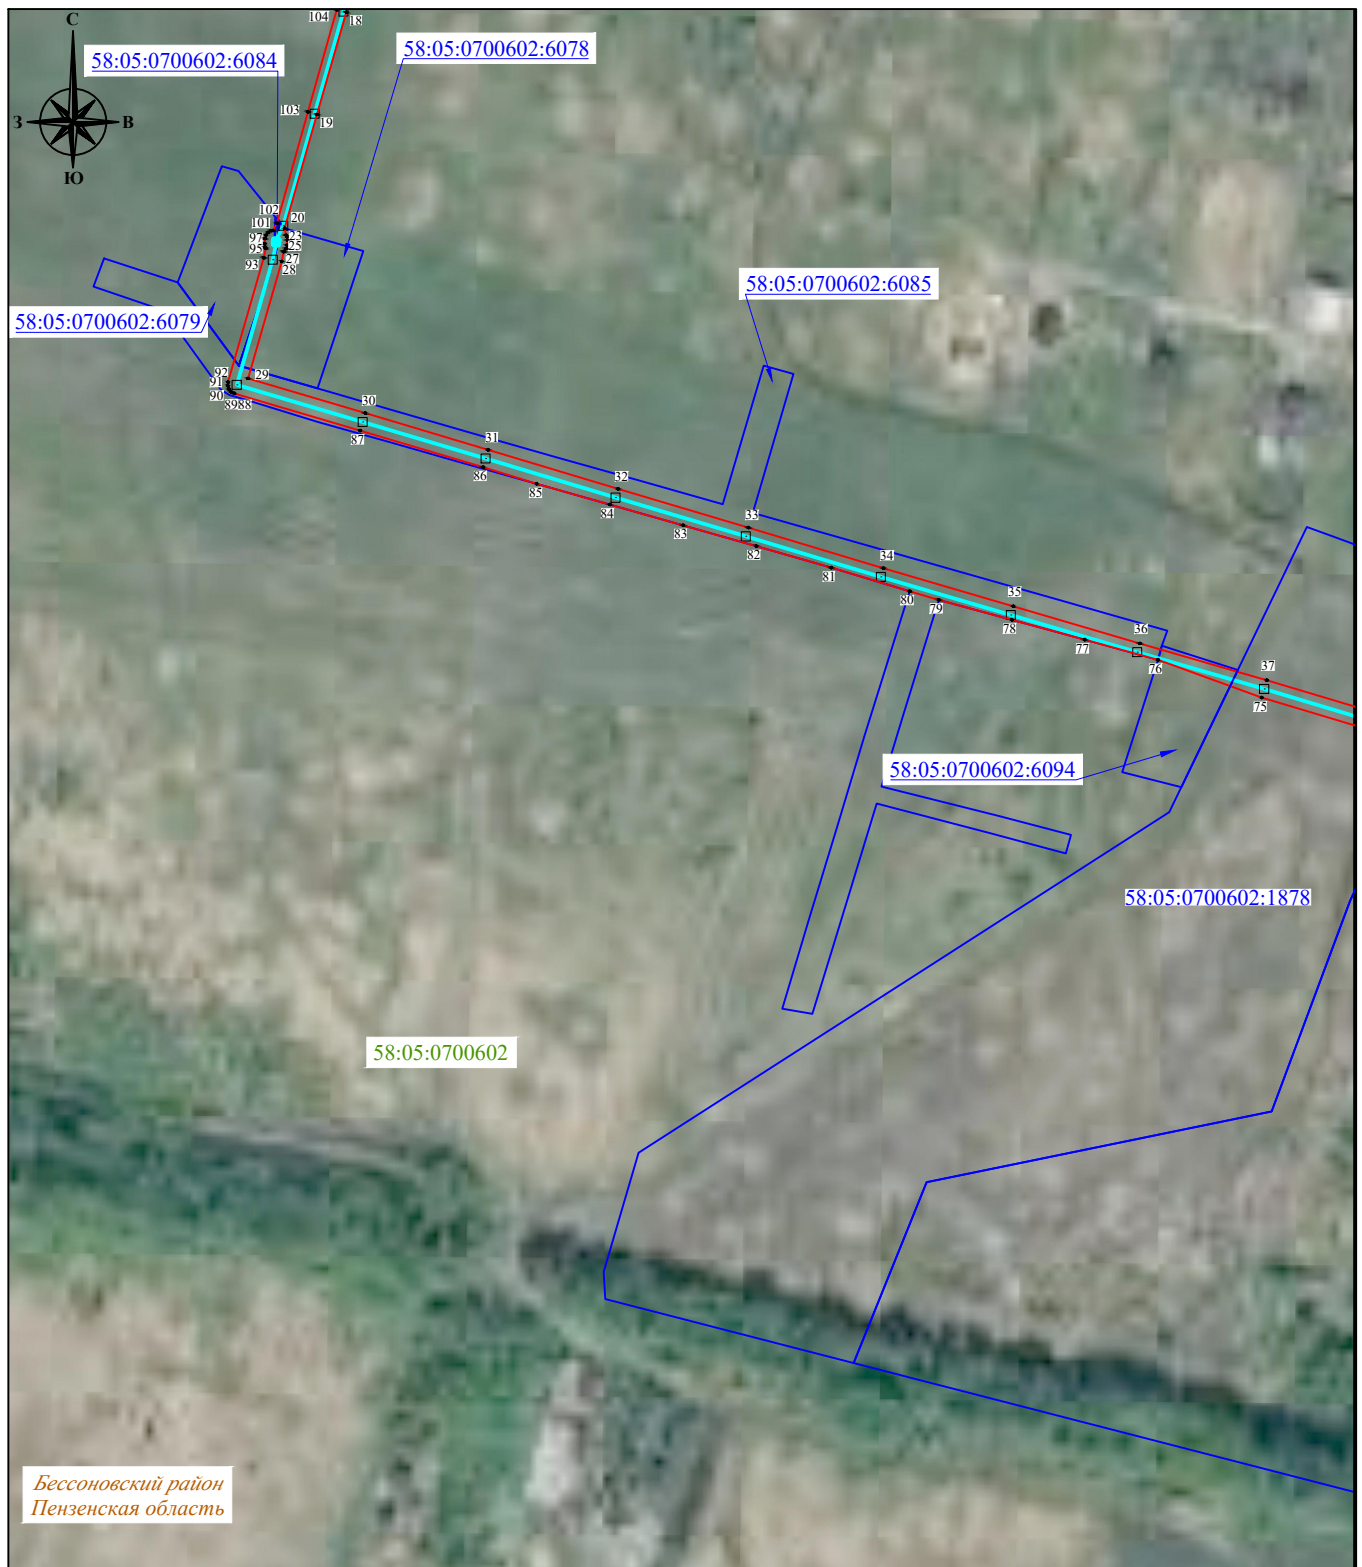


Система координат: МСК-58, зона 2
Масштаб 1:2500

Условные обозначения :

- | | |
|--|--|
| — | - проектная граница публичного сервитута |
| • 1 | - характерная точка границы публичного сервитута |
| — | - местоположение инженерного сооружения |
| — | - границы земельных участков, сведения о которых содержатся в ЕГРН |
| — | - границы кадастровых кварталов, сведения о которых содержатся в ЕГРН |
| 58:05:0700602:1878 | - кадастровый номер земельного участка, сведения о котором содержатся в ЕГРН |
| 58:05:0700602 | - номер кадастрового квартала, сведения о котором содержатся в ЕГРН |
| Бессоновский р-н | - граница и наименование установленных административно-территориальных образований |
| | - опоры |

СХЕМА РАСПОЛОЖЕНИЯ ГРАНИЦ ПУБЛИЧНОГО СЕРВИТУТА

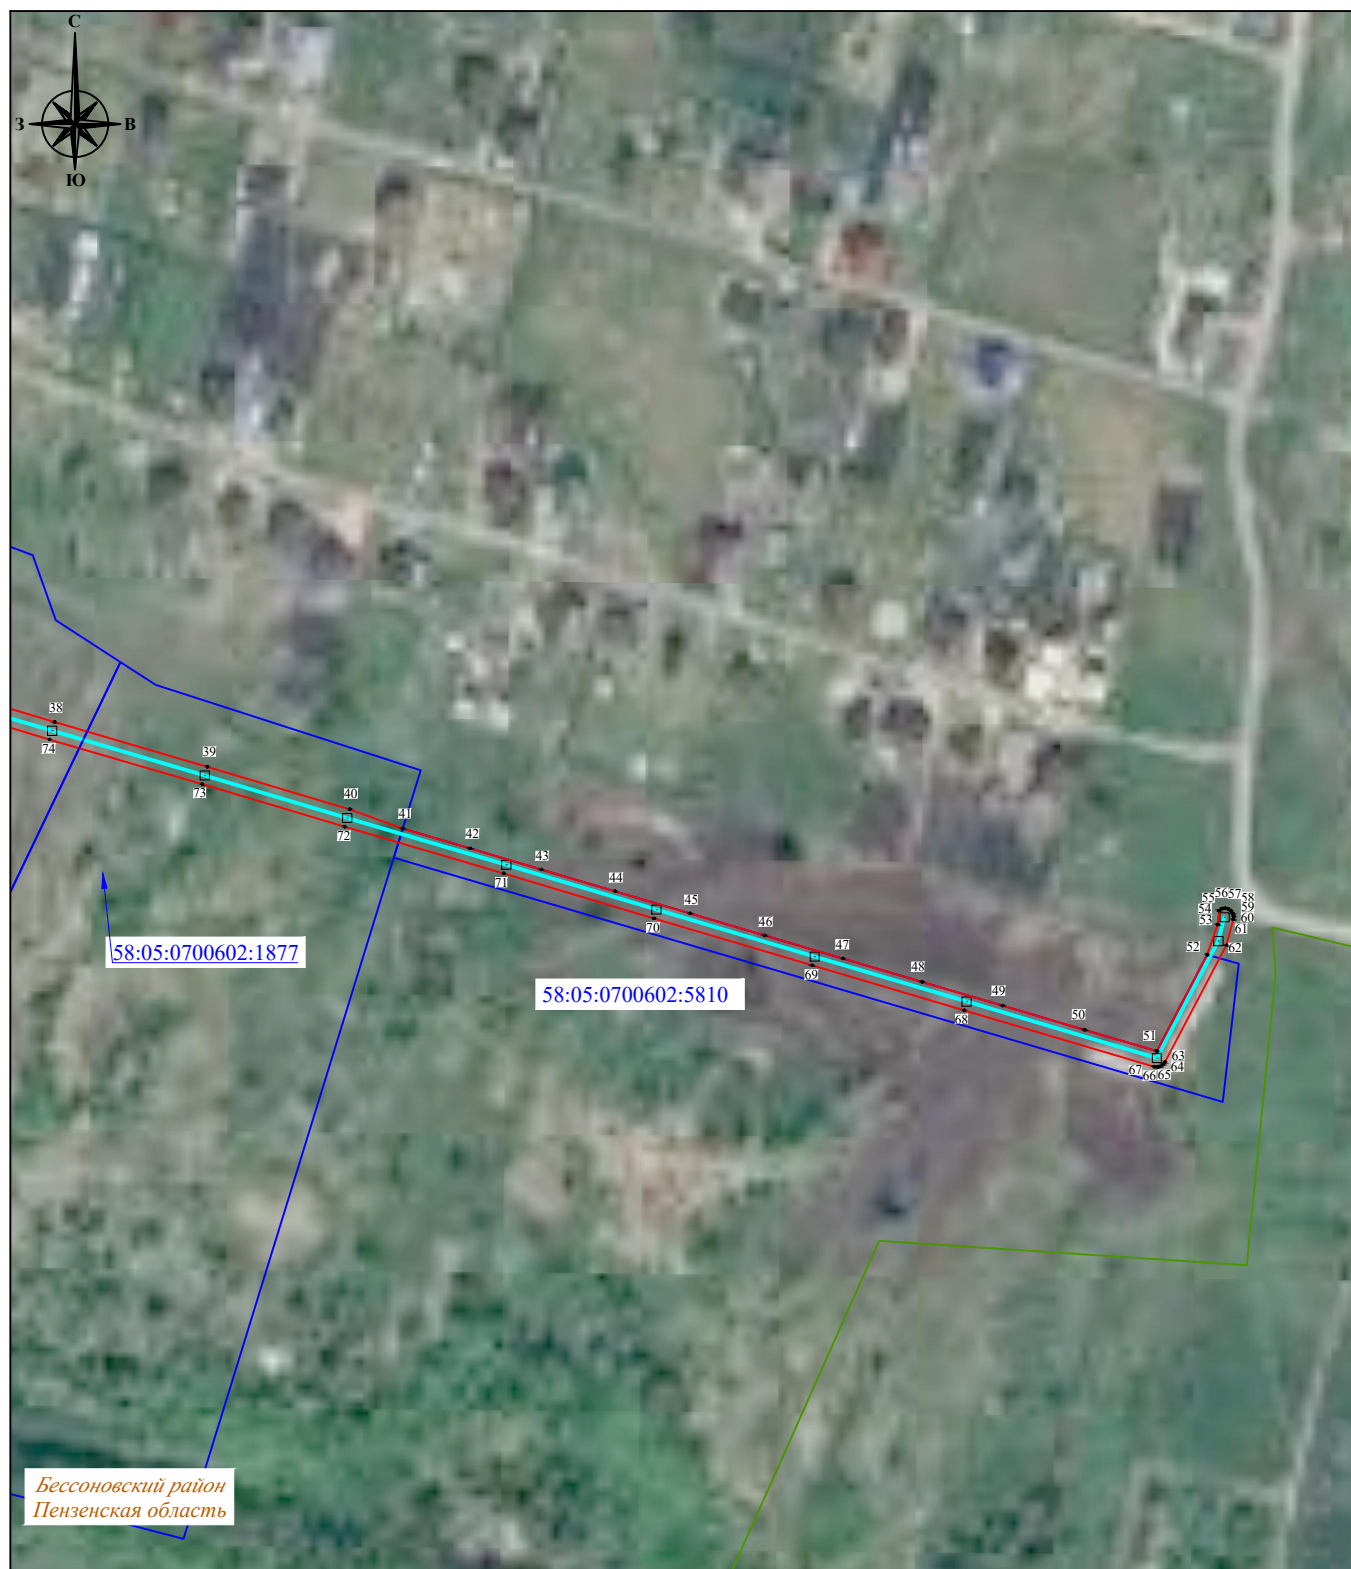

Система координат: МСК-58, зона 2
Масштаб 1:2500

Условные обозначения :

- | | |
|--|--|
| — | - проектная граница публичного сервитута |
| • 1 | - характерная точка границы публичного сервитута |
| — | - местоположение инженерного сооружения |
| — | - границы земельных участков, сведения о которых содержатся в ЕГРН |
| — | - границы кадастровых кварталов, сведения о которых содержатся в ЕГРН |
| 58:05:0700602:1878 | - кадастровый номер земельного участка, сведения о котором содержатся в ЕГРН |
| 58:05:0700602 | - номер кадастрового квартала, сведения о котором содержатся в ЕГРН |
| Бессоновский р-н | - граница и наименование установленных административно-территориальных образований |
| | - опоры |