

АДМИНИСТРАЦИЯ БЕССОНОВСКОГО РАЙОНА ПЕНЗЕНСКОЙ ОБЛАСТИ

ПОСТАНОВЛЕНИЕ

от Нарисов 2022 г. № 482
с. Бессоновка

Об установлении публичного сервитута

В целях подключения линейного объекта: «Газопровод высокого и низкого давления до границы земельных участков по адресу: Пензенская область, Бессоновский район, с. Бессоновка, ул. Российская, 9,10,26,27,47,72,73,26 (кнзу 58:05:0700601:260), необходимый для организации газоснабжения населения, общей площадью 2131 кв.м., руководствуясь главой V.7 Земельного кодекса РФ, Федеральным законом от 23.06.2014 № 171-ФЗ «О внесении изменений в Земельный кодекс РФ и отдельные законодательные акты РФ», на основании ходатайства Акционерного общества «Газпром газораспределение Пенза» ОГРН 1025801359858, ИНН 5836611971, администрация Бессоновского района **постановляет:**

1. Установить публичный сервитут в целях подключения линейного объекта: «Газопровод высокого и низкого давления до границы земельных участков по адресу: Пензенская область, Бессоновский район, с. Бессоновка, ул. Российская, 9,10,26,27,47,72,73,26 (кнзу 58:05:0700601:260), необходимый для организации газоснабжения населения, общей площадью 2131 кв.м. в отношении нижеуказанных земельных участков:

- с кадастровым номером 58:05:0700601:2208, по адресу: Пензенская область, Бессоновский район, с. Грабово, ул. Кармишина;
- с кадастровым номером 58:05:0700601:2207, по адресу: Пензенская область, Бессоновский район, с. Грабово, ул. Кармишина;
- с кадастровым номером 58:05:0700601:2206, по адресу: Пензенская область, Бессоновский район, с. Грабово, ул. Кармишина.

2. Утвердить границы публичного сервитута в соответствии со сведениями о границах публичного сервитута согласно приложения к настоящему постановлению.

3. Публичный сервитут устанавливается на срок 49 (сорок девять) лет.

4. Срок, в течение которого в соответствии с расчетом заявителя использование земельного участка (его части) и (или) расположенного на нем

объекта недвижимости в соответствии с их разрешенным использованием будет невозможно или существенно затруднено составит 1 (один) месяц.

5. Плата за публичный сервитут в отношении земельных участков, находящихся в частной собственности, определяется в соответствии с пунктами 7-8 статьи 39.46 Земельного Кодекса Российской Федерации.

6. Владелец публичного сервитута Акционерное общество «Газпром газораспределение Пенза» ОГРН 1025801359858, ИНН 5836611971, обязано осуществить действия, указанные в подпункте 11 пункта 4 статьи 39.43 и пункте 8 статьи 39.50 Земельного Кодекса Российской Федерации.

7. Контроль исполнения настоящего постановления возложить на первого заместителя главы администрации Бессоновского района Карагодина А. В.

И.о. главы администрации А. Г. Воронков



ОПИСАНИЕ МЕСТОПОЛОЖЕНИЯ ГРАНИЦ

Публичный сервитут линейного объекта «Газопровод высокого и низкого давления до границы земельных участков по адресу: Пензенская область, Бессоновский район, с. Бессоновка, ул. Российская, 9, 10, 26, 27, 47, 72, 73, 26 (кнзу 58:05:0700601:260)».
(наименование объекта, местоположение границ которого описано)

Раздел 1

Сведения об объекте		
№ п/п	Характеристики объекта	Описание характеристик
1	2	3
1	Местоположение объекта землеустройства	Пензенская обл, Бессоновский р-н, Бессоновка с Пензенская обл, Бессоновский р-н, Грабово с
2	Площадь объекта землеустройства ± величина погрешности определения площади ($P \pm \Delta P$)	2131 кв.м ± 16 кв.м
3	Иные характеристики объекта землеустройства	Публичный сервитут устанавливается с целью прокладки газопровода высокого и низкого давления до границы земельных участков по адресу: Пензенская область, Бессоновский район, с. Бессоновка, ул. Российская, 9, 10, 26, 27, 47, 72, 73, 26 (кнзу 58:05:0700601:260)

Раздел 2

Сведения о местоположении границ объекта					
1. Система координат <u>МСК-58 зона 2</u>					
2. Сведения о характерных точках границ объекта					
Обозначение характерных точек границ	Координаты, м		Метод определения координат характерной точки	Средняя квадратическая погрешность положения характерной точки (M_t), м	Описание обозначения точки на местности (при наличии)
	X	Y			
1	2	3	4	5	6
1	402198,69	2233702,83	Метод спутниковых геодезических измерений(определений)	$M_t=0.1$	—
2	402195,21	2233718,19	Метод спутниковых геодезических измерений(определений)	$M_t=0.1$	—
3	402202,15	2233719,67	Метод спутниковых геодезических измерений(определений)	$M_t=0.1$	—
4	402201,11	2233724,56	Метод спутниковых геодезических измерений(определений)	$M_t=0.1$	—
5	402199,66	2233724,28	Метод спутниковых геодезических измерений(определений)	$M_t=0.1$	—
6	402196,42	2233741,54	Метод спутниковых геодезических измерений(определений)	$M_t=0.1$	—
7	402197,47	2233741,76	Метод спутниковых геодезических измерений(определений)	$M_t=0.1$	—
8	402196,44	2233746,66	Метод спутниковых геодезических измерений(определений)	$M_t=0.1$	—
9	402195,49	2233746,48	Метод спутниковых геодезических измерений(определений)	$M_t=0.1$	—
10	402192,79	2233760,86	Метод спутниковых геодезических измерений(определений)	$M_t=0.1$	—
11	402270,43	2233758,87	Метод спутниковых геодезических измерений(определений)	$M_t=0.1$	—
12	402281,57	2233784,97	Метод спутниковых геодезических измерений(определений)	$M_t=0.1$	—
13	402285,85	2233783,20	Метод спутниковых геодезических измерений(определений)	$M_t=0.1$	—
14	402292,81	2233786,02	Метод спутниковых геодезических измерений(определений)	$M_t=0.1$	—
15	402295,85	2233793,20	Метод спутниковых геодезических измерений(определений)	$M_t=0.1$	—
16	402292,64	2233800,54	Метод спутниковых геодезических измерений(определений)	$M_t=0.1$	—

Раздел 2


Сведения о местоположении границ объекта					
17	402285,85	2233803,20	Метод спутниковых геодезических измерений(определений)	Mt=0.1	—
18	402278,79	2233800,28	Метод спутниковых геодезических измерений(определений)	Mt=0.1	—
19	402275,85	2233793,20	Метод спутниковых геодезических измерений(определений)	Mt=0.1	—
20	402277,74	2233788,73	Метод спутниковых геодезических измерений(определений)	Mt=0.1	—
21	402267,16	2233763,95	Метод спутниковых геодезических измерений(определений)	Mt=0.1	—
22	402186,62	2233766,04	Метод спутниковых геодезических измерений(определений)	Mt=0.1	—
23	402186,64	2233773,04	Метод спутниковых геодезических измерений(определений)	Mt=0.1	—
24	402181,64	2233773,19	Метод спутниковых геодезических измерений(определений)	Mt=0.1	—
25	402181,62	2233766,19	Метод спутниковых геодезических измерений(определений)	Mt=0.1	—
26	402167,30	2233766,61	Метод спутниковых геодезических измерений(определений)	Mt=0.1	—
27	402167,32	2233773,62	Метод спутниковых геодезических измерений(определений)	Mt=0.1	—
28	402162,32	2233773,76	Метод спутниковых геодезических измерений(определений)	Mt=0.1	—
29	402162,30	2233766,76	Метод спутниковых геодезических измерений(определений)	Mt=0.1	—
30	402052,38	2233770,01	Метод спутниковых геодезических измерений(определений)	Mt=0.1	—
31	402052,38	2233765,04	Метод спутниковых геодезических измерений(определений)	Mt=0.1	—
32	402089,92	2233763,92	Метод спутниковых геодезических измерений(определений)	Mt=0.1	—
33	402102,15	2233763,56	Метод спутниковых геодезических измерений(определений)	Mt=0.1	—
34	402141,65	2233762,38	Метод спутниковых геодезических измерений(определений)	Mt=0.1	—
35	402181,15	2233761,20	Метод спутниковых геодезических измерений(определений)	Mt=0.1	—
36	402186,58	2233735,71	Метод спутниковых геодезических	Mt=0.1	—

Раздел 2

Сведения о местоположении границ объекта					
			измерений(определений)		
37	402192,00	2233710,23	Метод спутниковых геодезических измерений(определений)	Mt=0.1	—
38	402193,80	2233701,79	Метод спутниковых геодезических измерений(определений)	Mt=0.1	—
1	402198,69	2233702,83	Метод спутниковых геодезических измерений(определений)	Mt=0.1	—

Текстовое описание местоположения границ объекта		
Прохождение границы		Описание прохождения границы
от точки	до точки	
1	2	—
2	3	—
3	4	—
4	5	—
5	6	—
6	7	—
7	8	—
8	9	—
9	10	—
10	11	—
11	12	—
12	13	—
13	14	—
14	15	—
15	16	—
16	17	—
17	18	—
18	19	—
19	20	—
20	21	—
21	22	—
22	23	—
23	24	—
24	25	—
25	26	—
26	27	—
27	28	—
28	29	—
29	30	—
30	31	—
31	32	—
32	33	—
33	34	—
34	35	—
35	36	—
36	37	—
37	38	—
38	1	—


Схема расположения границ публичного сервитута линейного объекта "Газопровод высокого и низкого давления до границы земельных участков по адресу: Пензенская область, Бессоновский район, с. Бессоновка, ул. Российская, 9, 10, 26, 27, 47, 72, 73, 26 (кнзу 58:05:0700601:260)".

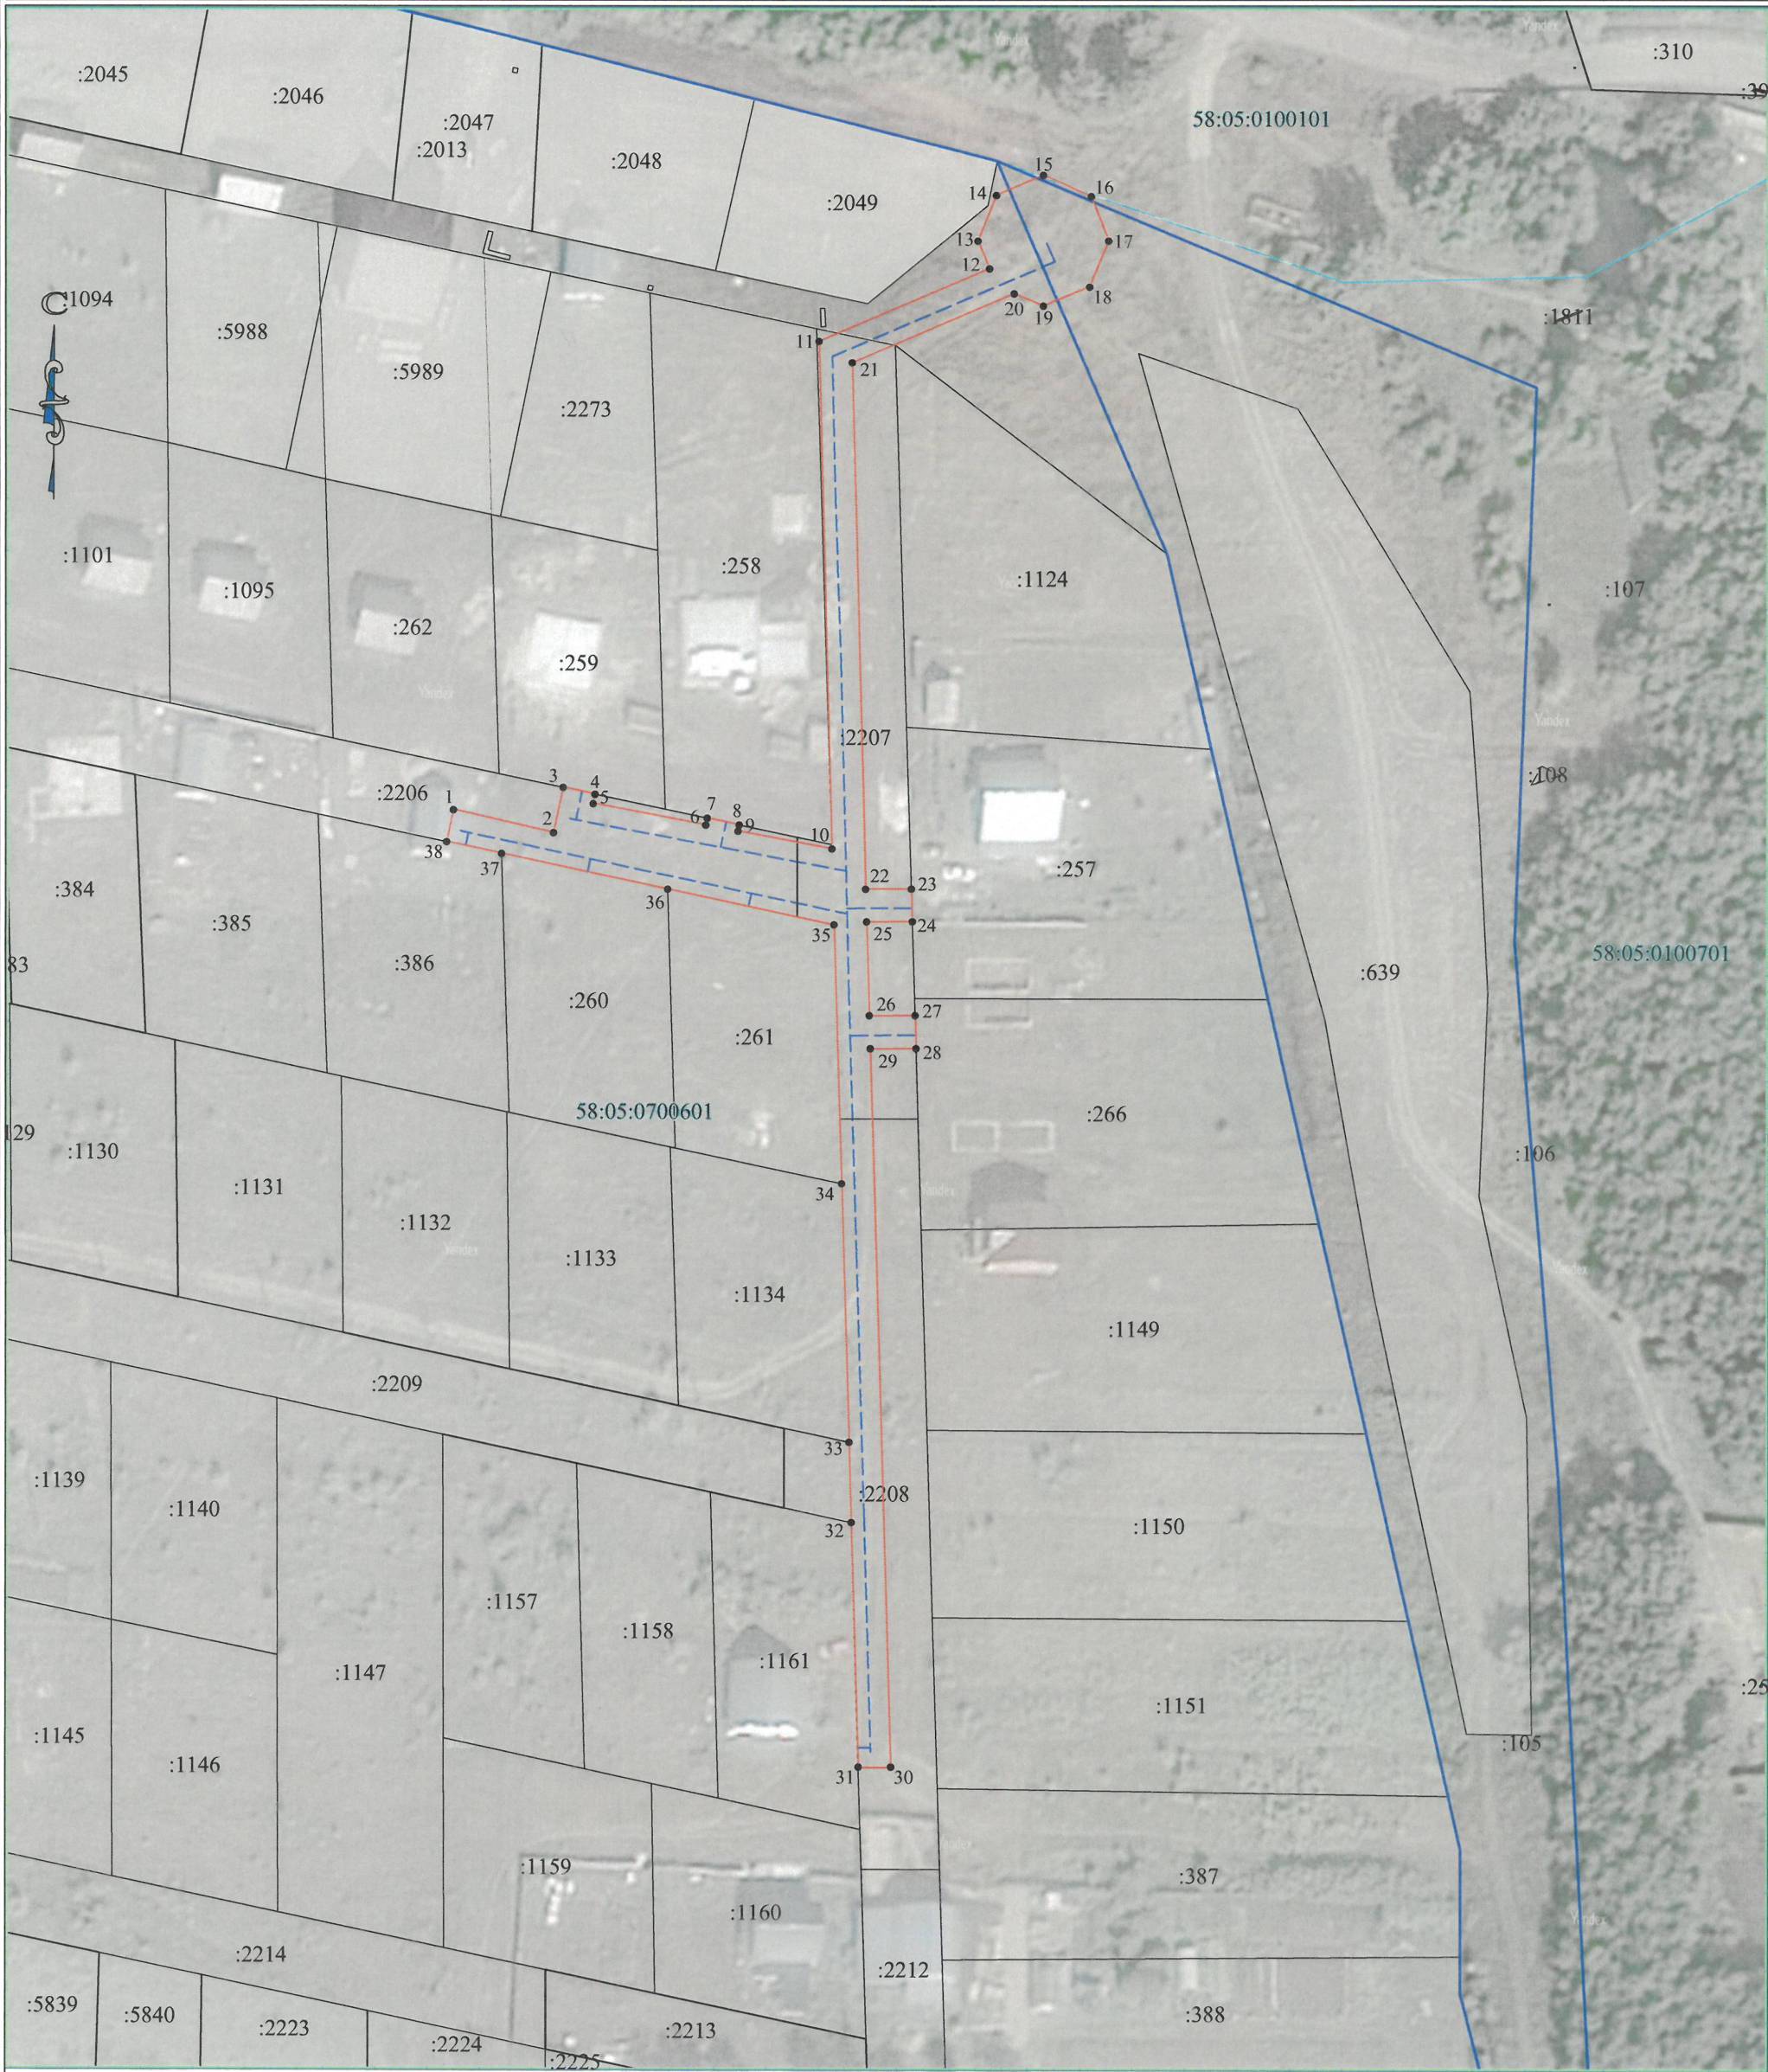

Используемые условные знаки и обозначения:

- 1. - характерная точка границы, сведения о которой позволяют однозначно определить её положение на местности.
- :2207 - обозначение земельного участка.
- - - - - обозначение границ земельных участков
- - - - - вновь образованная часть границы, сведения о которой достаточны для определения её местоположения.
- - - - - граница кадастрового деления.
- - - - - проектное местоположение линейного объекта.
- - - - - граница населенного пункта.
- - - - - существующая часть границы, имеющиеся в ЕГРН сведения о которой недостаточны для определения её местоположения.

Масштаб 1:1000

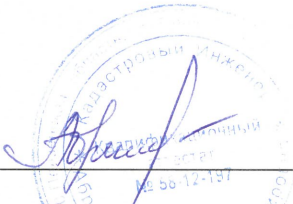Подпись  (Абрамкина А.В.) Дата 07.10.2021 г.

Место для оттиска печати (при наличии) лица, составившего описание местоположения границ объекта