


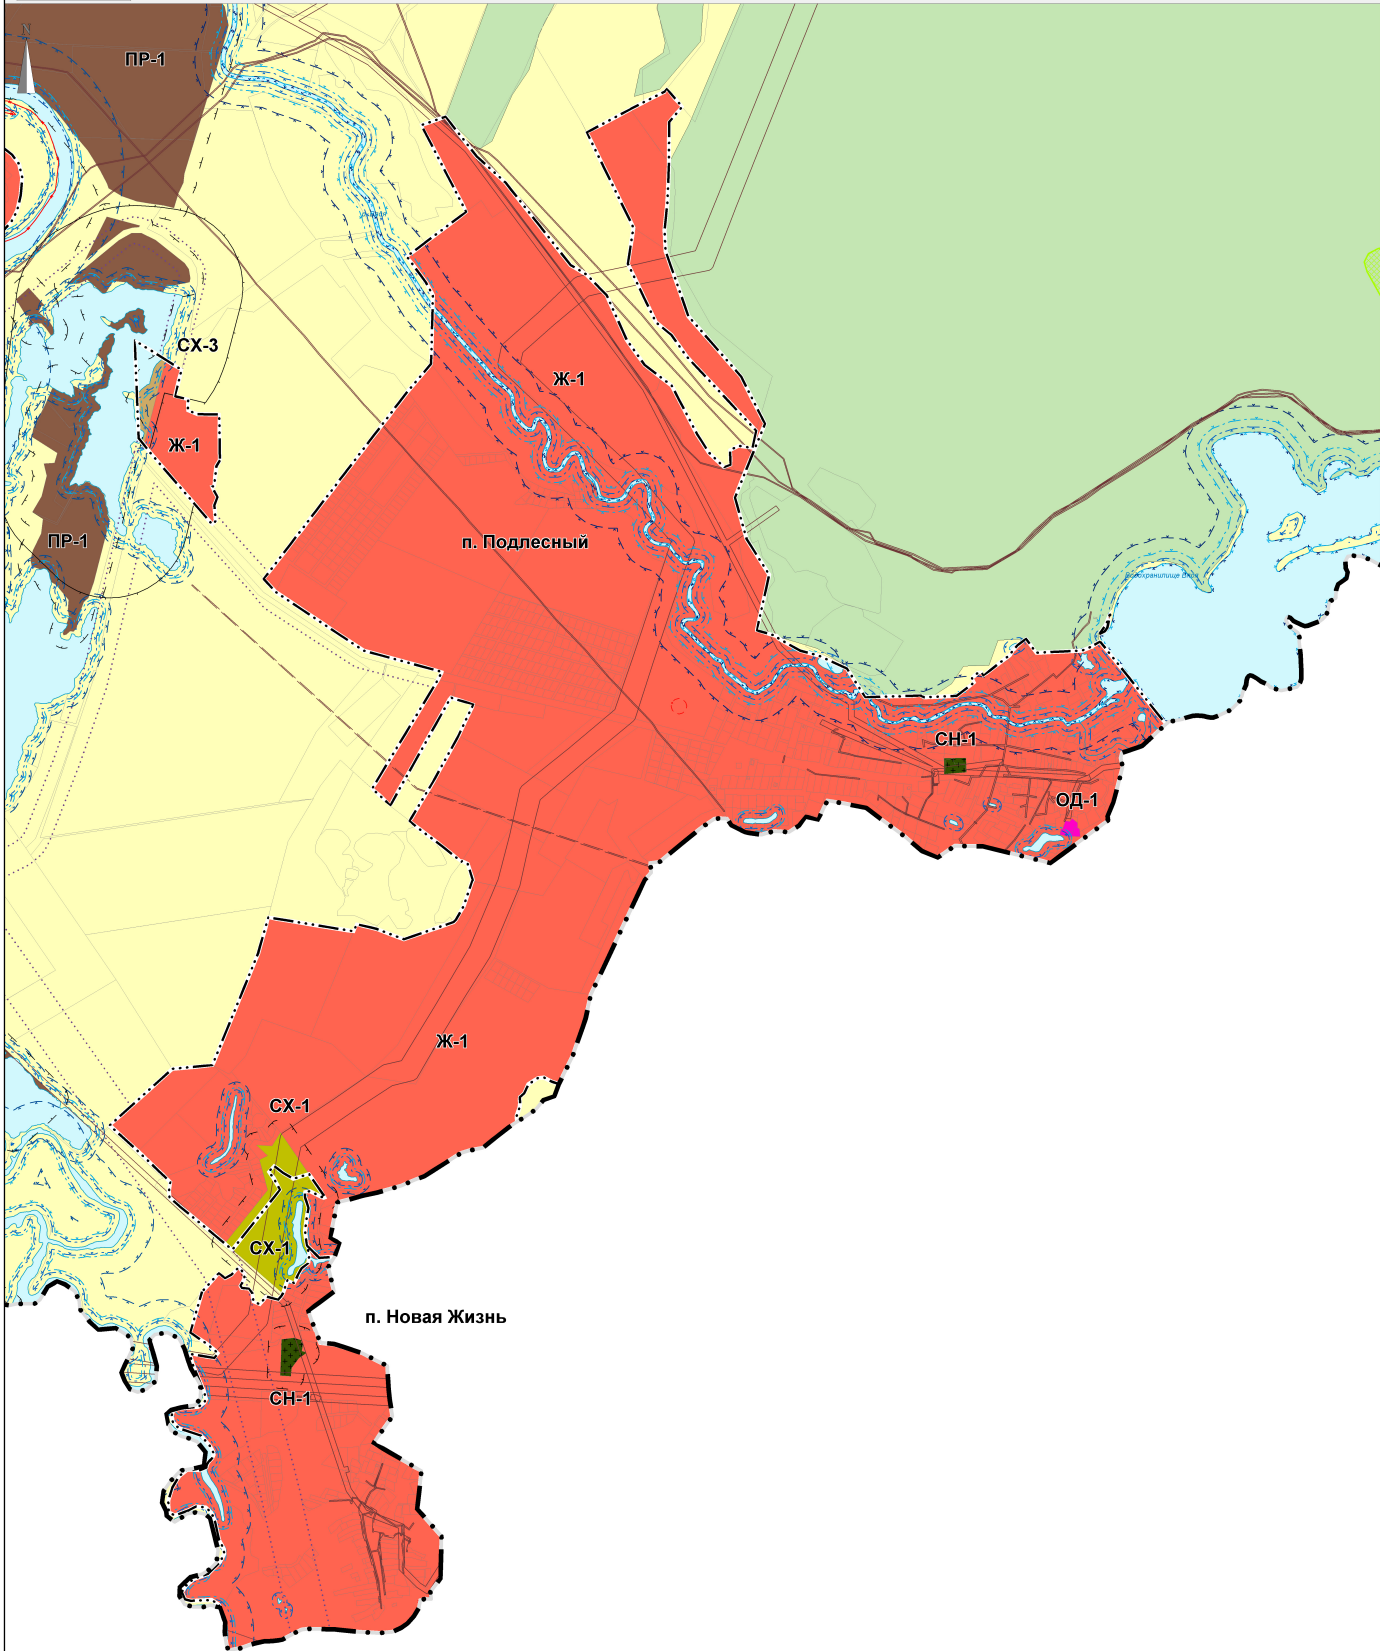

ПРАВИЛА ЗЕМЛЕПОЛЬЗОВАНИЯ И ЗАСТРОЙКИ МУНИЦИПАЛЬНОГО ОБРАЗОВАНИЯ
БЕССОНОВСКИЙ СЕЛЬСОВЕТ БЕССОНОВСКОГО РАЙОНА ПЕНЗЕНСКОЙ ОБЛАСТИ
КАРТА ГРАДОСТРОИТЕЛЬНОГО ЗОНИРОВАНИЯ (ФРАГМЕНТ 3)



Условные обозначения

Административно-территориальное деление

- Граница муниципального района
- Граница городского округа
- Граница сельского поселения
- Граница населенного пункта
- Граница лесничества*

с. Бессоновка

Населенный пункт

Поверхностные водные объекты

- Водоём
- Водоток

Категории земель:

- Земли сельскохозяйственного назначения
- Земли лесного фонда

Территориальные зоны

- Ж-1 Зона размещения жилых домов смешанной этажности и различной плотности застройки
- ОД-1 Зона делового, общественного и коммерческого назначения
- ПР-1 Производственная зона
- СХ-1 Зона, занятая объектами сельскохозяйственного назначения
- СХ-3 Иные зоны сельскохозяйственного назначения
- СН-1 Зона кладбищ

Зоны с особыми условиями использования территории

- Санитарно-защитная зона предприятий, сооружений и иных объектов
- Санитарный разрыв линий железнодорожного транспорта
- Санитарный разрыв магистральных трубопроводов углеводородного сырья
- Охранная зона инженерных коммуникаций
- Первый пояс зоны санитарной охраны источника водоснабжения
- Защитная зона объекта культурного наследия
- Водоохранная зона
- Прибрежная защитная полоса
- Береговая полоса
- Зона затопления
- Зона подтопления

Иные зоны с особыми условиями использования

- Придорожная полоса
- Приаэродромная территория

Должность	Фамилия И.О.	Подпись	Дата	Правила землепользования и застройки муниципального образования Бессоновский сельсовет Бессоновского района Пензенской области		
Руководитель	Чернышова Е.Ю.					
Начальник отд.	Половина Н.С.					
Исполн. 1 кат.	Платицына И.И.					
Архитектор	Ковальская А.О.			Карта градостроительного зонирования (фрагмент 3) М 1:10 000		
				Стадия	Лист	Листов
				ПЗЗ	4	5
				ГБУ "НИИПТ" г. Пенза		