

Сообщение о возможном установлении публичного сервитута

Администрация Бессоновского района Пензенской области сообщает об установлении публичного сервитута:

Эксплуатация линейного объекта: «Газопровод низкого давления до границы земельного участка по адресу: Пензенская область, Бессоновский район, с. Бессоновка, ул. Центральная, 251А», необходимое для организации газоснабжения населения.

С поступившими ходатайствами об установлении публичного сервитута и прилагаемыми к нему описанием местоположения границ публичного сервитута заинтересованные лица могут ознакомиться в рабочие дни с 08.00 до 16.00 ч. (обеденный перерыв 12.00 – 13.00 ч.) по адресу: с. Бессоновка, ул. Коммунистическая 2Б – Комитет по управлению муниципальным имуществом администрации Бессоновского района. Возражения принимаются с 16.05.2025 по 29.05.2025 г. по адресу: с. Бессоновка, ул. Коммунистическая 2Б, т. (884140)28664.

Администрация Бессоновского сельсовета, адрес: Пензенская область Бессоновский район с. Бессоновка ул. Центральная, 245а, т. (884140)25315, bessa245a@mail.ru

Администрация Бессоновского района Пензенской области, адрес: Пензенская область Бессоновский район с. Бессоновка ул. Коммунистическая 2, т. (884140)28640, besson_adm@mail.ru

Приложение
к требованиям к форме
ходатайства об установлении публичного
сервитута, содержанию обоснования
необходимости установления публичного
сервитута, утвержденным приказом
Федеральной службы государственной
регистрации, кадастра и картографии
от 19 апреля 2022 г. N П/0150

0	Ходатайство об установлении публичного сервитута	
1	<u>Администрация Бессоновского района Пензенской области</u> (наименование органа, принимающего решение об установлении публичного сервитута)	
2	Сведения о лице, представившем ходатайство об установлении публичного сервитута (далее - заявитель):	
2.1	Полное наименование	Акционерное общество «Газпром газораспределение Пенза»
2.2	Сокращенное наименование	АО «Газпром газораспределение Пенза»
2.3	Организационно-правовая форма	Акционерное общество
2.4	Почтовый адрес (индекс, субъект Российской Федерации, населенный пункт, улица, дом)	440602, г. Пенза, ул. М.Горького, д.50
2.5	Адрес электронной почты	440602, г. Пенза, ул. М.Горького, д.50
2.6	ОГРН	-
2.7	ИНН	1025801359858
3	Сведения о представителе заявителя:	
3.1	Фамилия	Комиссаров
	Имя	Максим
	Отчество (при наличии)	Викторович
3.2	Адрес электронной почты (при наличии)	opri@penzaoblغاز.ru
3.3	Телефон	8 (8412) 988-738 доб. 1050
3.4	Наименование и реквизиты документа, подтверждающего полномочия представителя заявителя	Доверенность №78 от 21.07.2022

4	Прошу установить публичный сервитут в отношении земель и (или) земельного(ых) участка(ов) в целях (указываются цели, предусмотренные статьей 39.37 Земельного кодекса Российской Федерации или статьей 3.6 Федерального закона от 25 октября 2001 г. N 137-ФЗ "О введении в действие Земельного кодекса Российской Федерации"): эксплуатация линейного объекта: «Газопровод низкого давления до границы земельного участка по адресу: Пензенская область, с. Бессоновка, ул. Центральная, д. 251А», необходимый для организации газоснабжения населения, расположенного на земельном участке с кадастровым номером 58:05:0060501.	
5	Испрашиваемый срок публичного сервитута: на 10 лет	
6	Срок, в течение которого в соответствии с расчетом заявителя использование земельного участка (его части) и (или) расположенного на нем объекта недвижимости в соответствии с их разрешенным использованием будет в соответствии с подпунктом 4 пункта 1 статьи 39.41 Земельного кодекса Российской Федерации невозможно или существенно затруднено (при возникновении таких обстоятельств): 1 месяц	
7	Обоснование необходимости установления публичного сервитута: Договор о подключении (технологическом присоединении) объекта капитального строительства к сети газораспределения № 1525 от 03.03.2020 года, на основании п. 2 пп. 6 ст.39.41 ЗК РФ, акт приемки законченного строительством объекта сети газораспределения (газопотребления) от 10.11.2020 года.	
8	Сведения о правообладателе инженерного сооружения, которое переносится в связи с изъятием земельного участка для государственных или муниципальных нужд в случае, если заявитель не является собственником указанного инженерного сооружения (в данном случае указываются сведения в объеме, предусмотренном пунктом 2 настоящей Формы) (заполняется в случае, если ходатайство об установлении публичного сервитута подается с целью установления сервитута в целях реконструкции инженерного сооружения, которое переносится в связи с изъятием такого земельного участка для государственных или муниципальных нужд) -	
9	Кадастровые номера земельных участков (при их наличии), в отношении которых испрашивается публичный сервитут и границы которых внесены в Единый государственный реестр недвижимости	58:05:0060501
10	Право, на котором инженерное сооружение принадлежит заявителю (если подано ходатайство об установлении публичного сервитута в целях реконструкции или эксплуатации инженерного сооружения)-	
11	Сведения о способах представления результатов рассмотрения ходатайства: в виде электронного документа, который направляется уполномоченным органом заявителю посредством электронной почты	_____ да _____ (да/нет)

	в виде бумажного документа, который заявитель получает непосредственно при личном обращении или посредством почтового отправления	_____ да _____ (да/нет)
12	Документы, прилагаемые к ходатайству: -Сведения о границах публичного сервитута, включающие графическое описание местоположения границ публичного сервитута и перечень координат характерных точек этих границ в системе координат, установленной для ведения Единого государственного реестра недвижимости в форме электронного документа; -Доверенность №78 от 21.07.2022 (копия); -Акт приемки законченного строительством объекта сети газораспределения (газопотребления) от 10.11.2020 года (копия); -Договор о подключении (технологическом присоединении) газоиспользующего оборудования и объектов капитального строительства к сети газораспределения № 1525 от 03.03.2020 года (копия).	
13	Подтверждаю согласие на обработку персональных данных (сбор, систематизацию, накопление, хранение, уточнение (обновление, изменение), использование, распространение (в том числе передачу), обезличивание, блокирование, уничтожение персональных данных, а также иных действий, необходимых для обработки персональных данных в соответствии с законодательством Российской Федерации), в том числе в автоматизированном режиме	
14	Подтверждаю, что сведения, указанные в настоящем ходатайстве, на дату представления ходатайства достоверны; документы (копии документов) и содержащиеся в них сведения соответствуют требованиям, установленным статьей 39.41 Земельного кодекса Российской Федерации	
15	Подпись:	Дата:
	 (подпись) <u>М.В.Комиссаров</u> (инициалы, фамилия)	" <u>07</u> " <u>02</u> 2025г.

от _____ № _____

ГРАФИЧЕСКОЕ ОПИСАНИЕ

местоположения границ публичного сервитута


местоположения границ публичного сервитута, устанавливаемого в отношении земель, расположенных в кадастровом квартале 58:05:0060501, для размещения линейного объекта системы газоснабжения: «Газопровод низкого давления до границы земельного участка по адресу: Пензенская область, Бессоновский район, с. Бессоновка, ул. Центральная, 251А», протяженностью 85 м
(наименование объекта, местоположение границ которого описано (далее - объект)

Раздел 1

Сведения об объекте		
№ п/п	Характеристики объекта	Описание характеристик
1	2	3
1	Местоположение объекта	Пензенская область, Бессоновский район, с.Бессоновка
2	Площадь объекта +/- величина погрешности определения площади (Р+/- Дельта Р)	322 ± 6
3	Иные характеристики объекта	—

Сведения о местоположении границ объекта					
1. Система координат МСК-58, зона 2					
2. Сведения о характерных точках границ объекта					
Обозначение характерных точек границ	Координаты, м		Метод определения координат характерной точки	Средняя квадратическая погрешность положения характерной точки (Mt), м	Описание обозначения точки на местности (при наличии)
	X	Y			
1	2	3	4	5	6
1	394996.04	2233047.21	Аналитический метод	0.1	-
2	394998.95	2233049.56	Аналитический метод	0.1	-
3	394997.35	2233051.54	Аналитический метод	0.1	-
4	394995.39	2233052.99	Аналитический метод	0.1	-
5	394985.78	2233058.73	Аналитический метод	0.1	-
6	394978.85	2233062.29	Аналитический метод	0.1	-
7	394970.58	2233064.28	Аналитический метод	0.1	-
8	394949.87	2233064.52	Аналитический метод	0.1	-
9	394938.16	2233061.74	Аналитический метод	0.1	-
10	394937.37	2233063.94	Аналитический метод	0.1	-
11	394929.19	2233061.16	Аналитический метод	0.1	-
12	394919.04	2233055.59	Аналитический метод	0.1	-
13	394919.96	2233053.94	Аналитический метод	0.1	-
14	394920.69	2233051.93	Аналитический метод	0.1	-

Схема расположения границ публичного сервитута

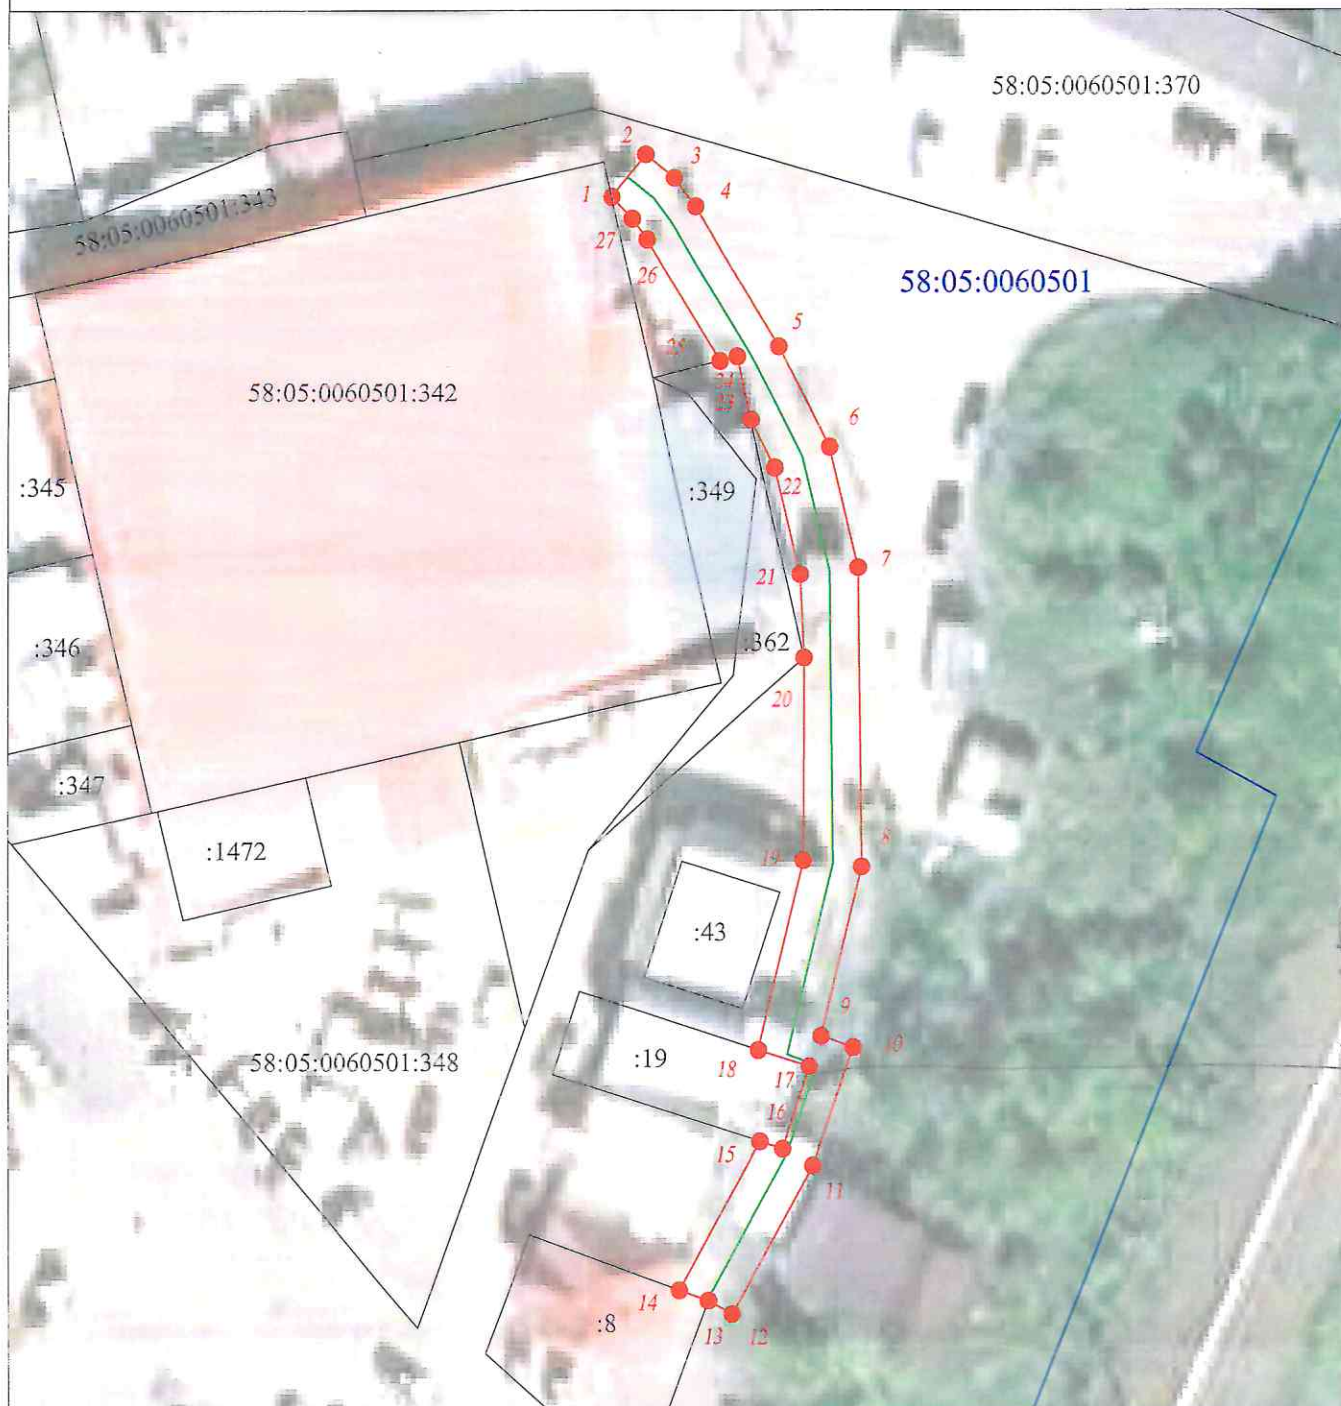

Масштаб 1:500

Используемые условные знаки и обозначения:

- Характерная точка границы объекта
- 1 Надписи номеров характерных точек границы объекта
- Проектное местоположение инженерного сооружения
- Граница объекта
- Граница кадастрового квартала
- 58:05:0060501:342 Кадастровый номер земельного участка
- 58:05:0060501 Обозначение кадастрового квартала