
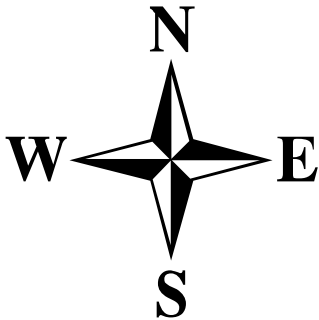


Инв. № подл.	Подп. и дата	Взам. инв. №

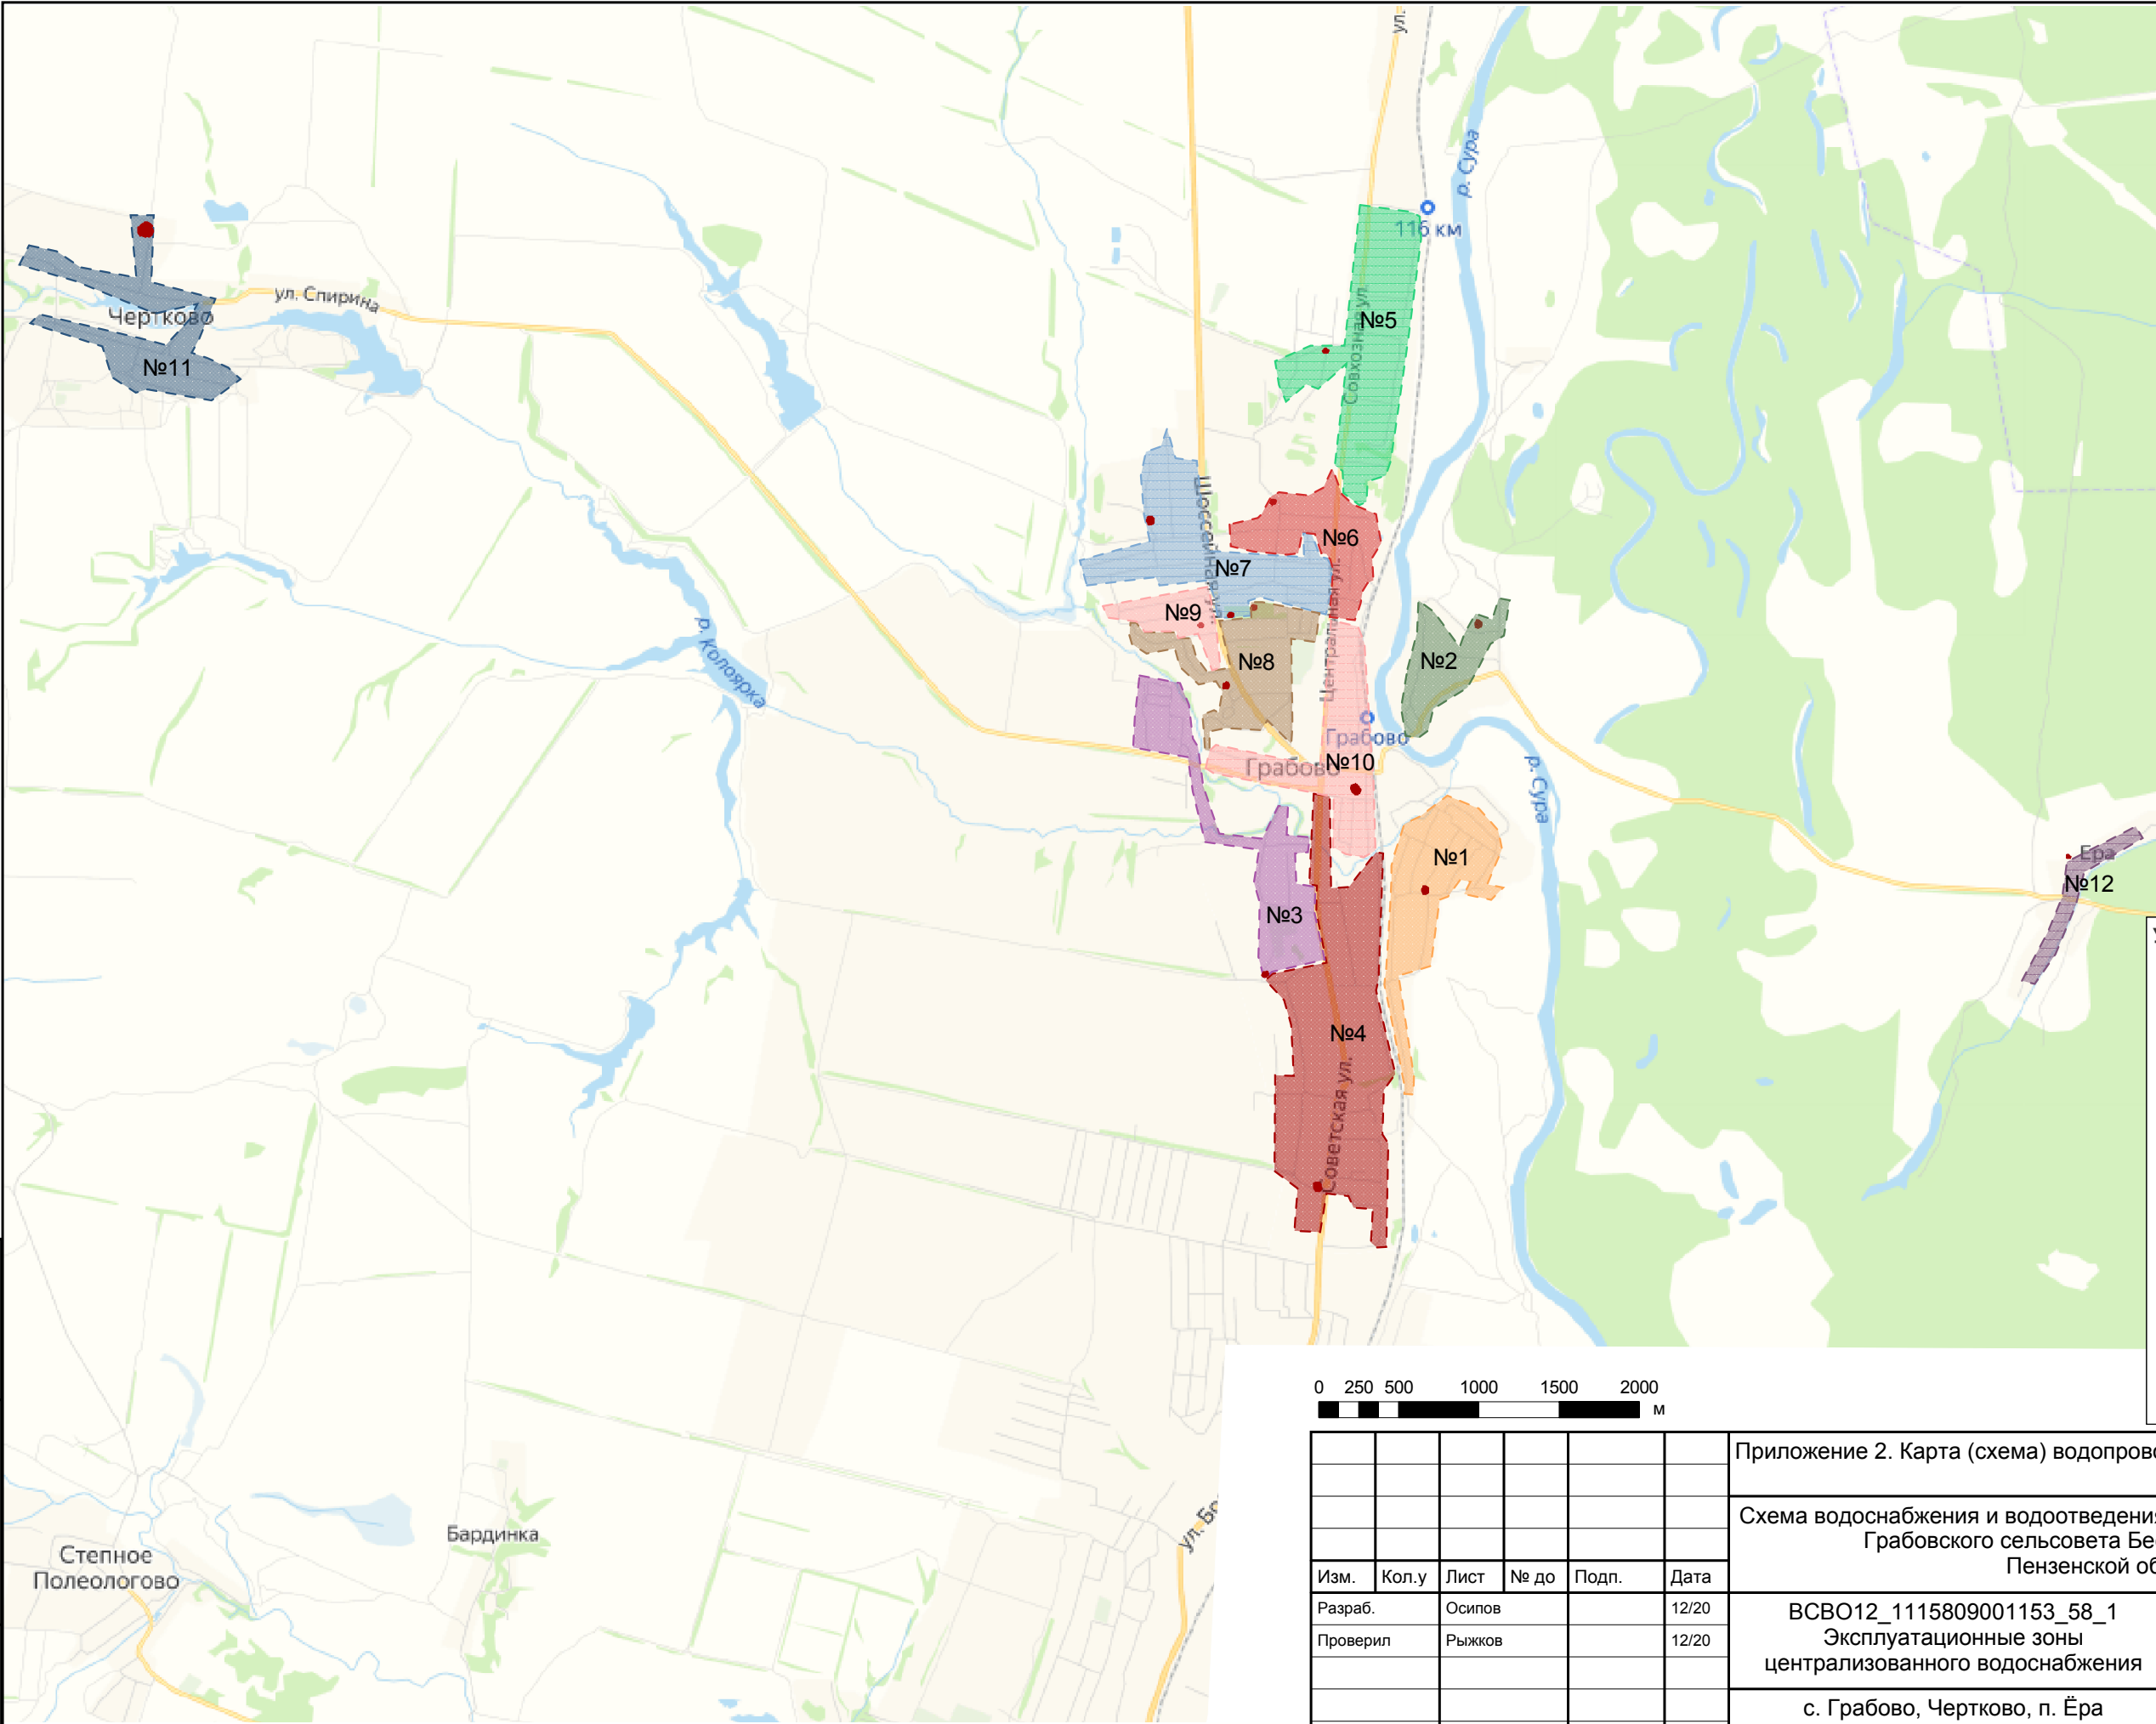


Условные обозначения



Технологические зоны

- ТЗ №1. с. Грабово. арт. скв. №1718
ТЗ №2. с. Грабово. арт. скв. №341
ТЗ №3. с. Грабово. арт. скв. №1945
ТЗ №4. с. Грабово. арт. скв. №бн-2
ТЗ №5. с. Грабово. арт. скв. №390
ТЗ №6. с. Грабово. арт. скв. №2348
ТЗ №7. с. Грабово. арт. скв. №2115, 4

ТЗ №8. с. Грабово. арт. скв. №б/н, 994
ТЗ №9. с. Грабово. арт. скв. №2333
ТЗ №10. с. Грабово. арт. скв. №1007
ТЗ №11. с. Чертково. арт. скв. №790
ТЗ №12. п. Ёра. арт. скв. №бн

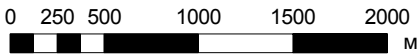

						Приложение 2. Карта (схема) водопроводных сетей			
						Схема водоснабжения и водоотведения муниципального образования Грабовского сельсовета Бессоновского района Пензенской области			
Изм.	Кол.у	Лист	№ до	Подп.	Дата				
Разраб.	Осипов				12/20	ВСВО12_1115809001153_58_1 Эксплуатационные зоны централизованного водоснабжения	Стадия	Лист	Листов
Проверил	Рыжков				12/20		П	1	1
						с. Грабово, Чертково, п. Ёра			

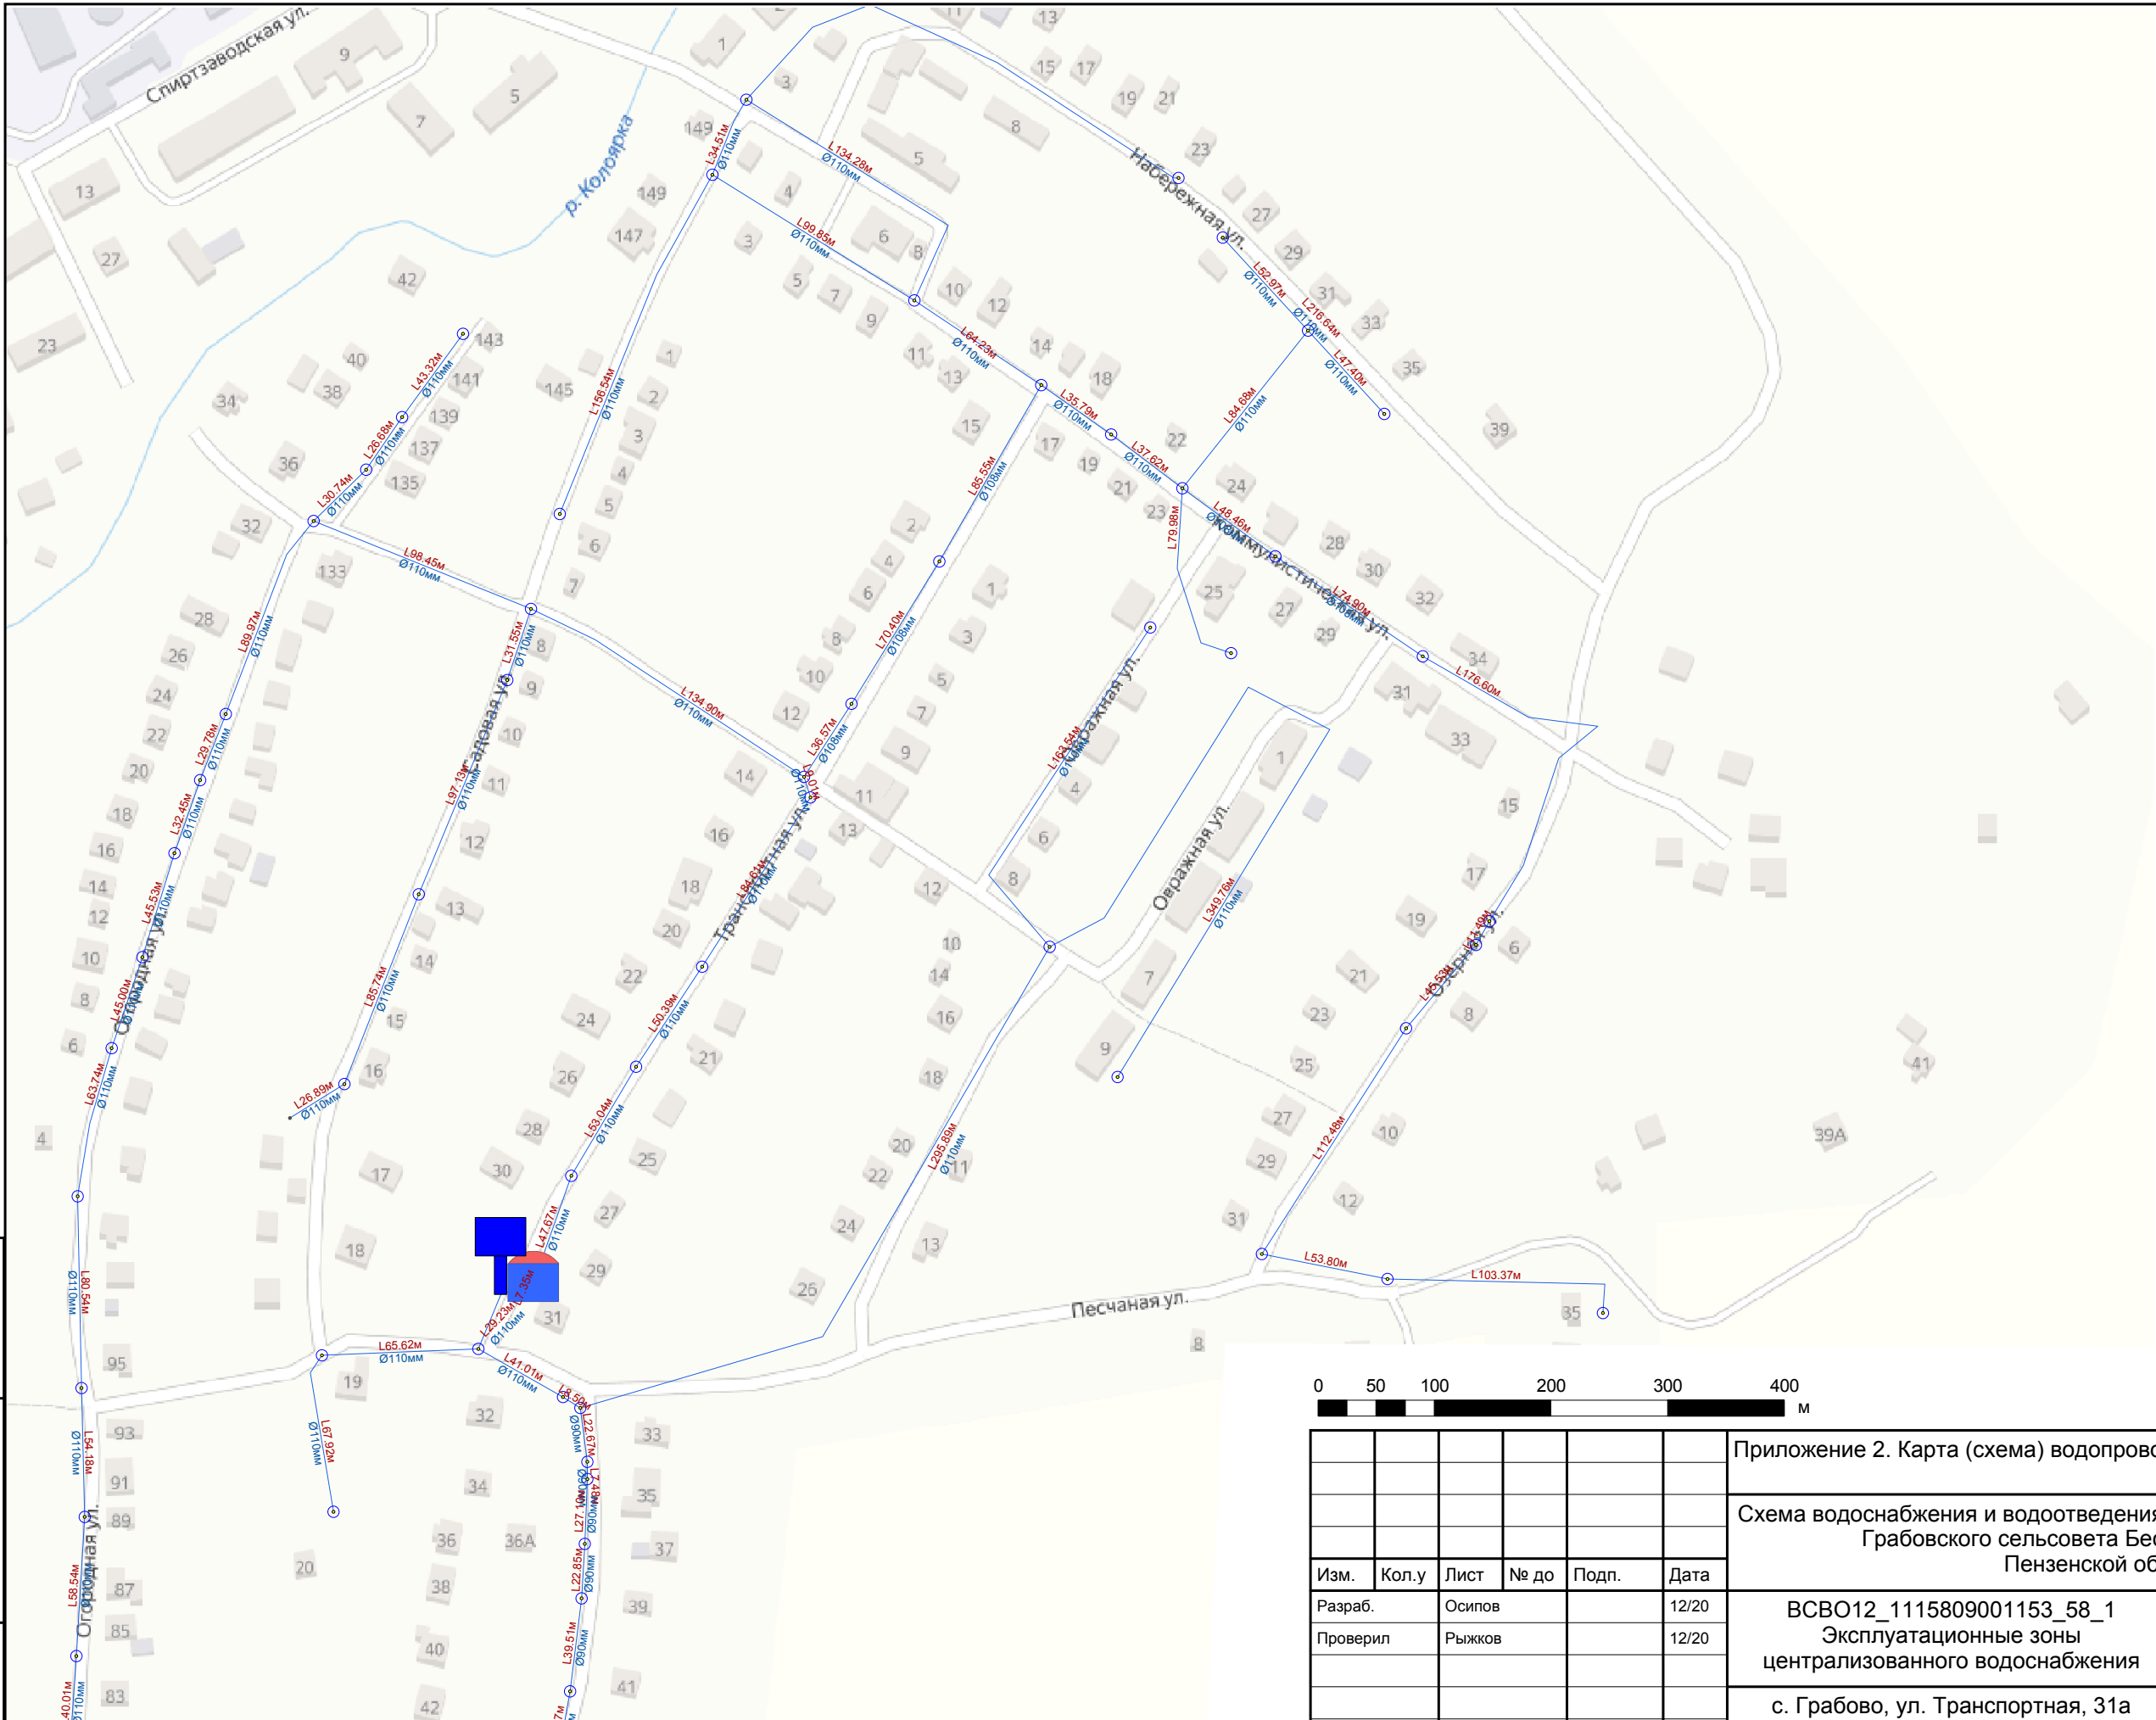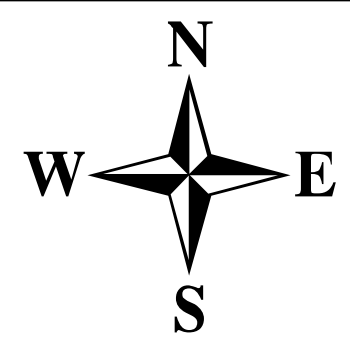

Условные обозначения

Объекты водоснабжения


- Водонапорная башня
- Участок водопроводной сети
- Источник водоснабжения
- Водопроводный колодец
- Водоразборная колонка



Взам. инв. №	
Подп. и дата	
Инв. № подл.	

						Приложение 2. Карта (схема) водопроводных сетей			
						Схема водоснабжения и водоотведения муниципального образования Грабовского сельсовета Бессоновского района Пензенской области			
Изм.	Кол.у	Лист	№ до	Подп.	Дата	ВСВО12_1115809001153_58_1 Эксплуатационные зоны централизованного водоснабжения	Стадия	Лист	Листов
Разраб.	Осипов				12/20		П	1	3
Проверил	Рыжков				12/20	с. Грабово, ул. Транспортная, 31а Скважина 1718			


Взам. инв. №	
Подп. и дата	
Инв. № подл.	

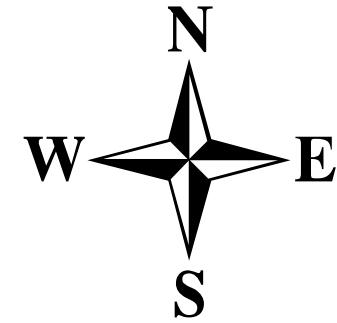

Условные обозначения



Объекты водоснабжения

- Водонапорная башня
- Участок водопроводной сети
- Источник водоснабжения
- Водопроводный колодец
- Водоразборная колонка

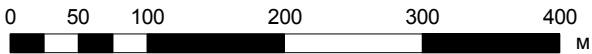

						Приложение 2. Карта (схема) водопроводных сетей			
						Схема водоснабжения и водоотведения муниципального образования Грабовского сельсовета Бессоновского района Пензенской области			
Изм.	Кол.у	Лист	№ до	Подп.	Дата				
Разраб.	Осипов				12/20	ВСВО12_1115809001153_58_1 Эксплуатационные зоны централизованного водоснабжения	Стадия	Лист	Листов
Проверил	Рыжков				12/20		П	3	3
						с. Грабово, ул. Транспортная, 31а Скважина 1718			


Инв. № подл.	Подп. и дата	Взам. инв. №

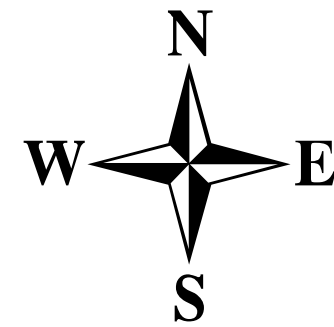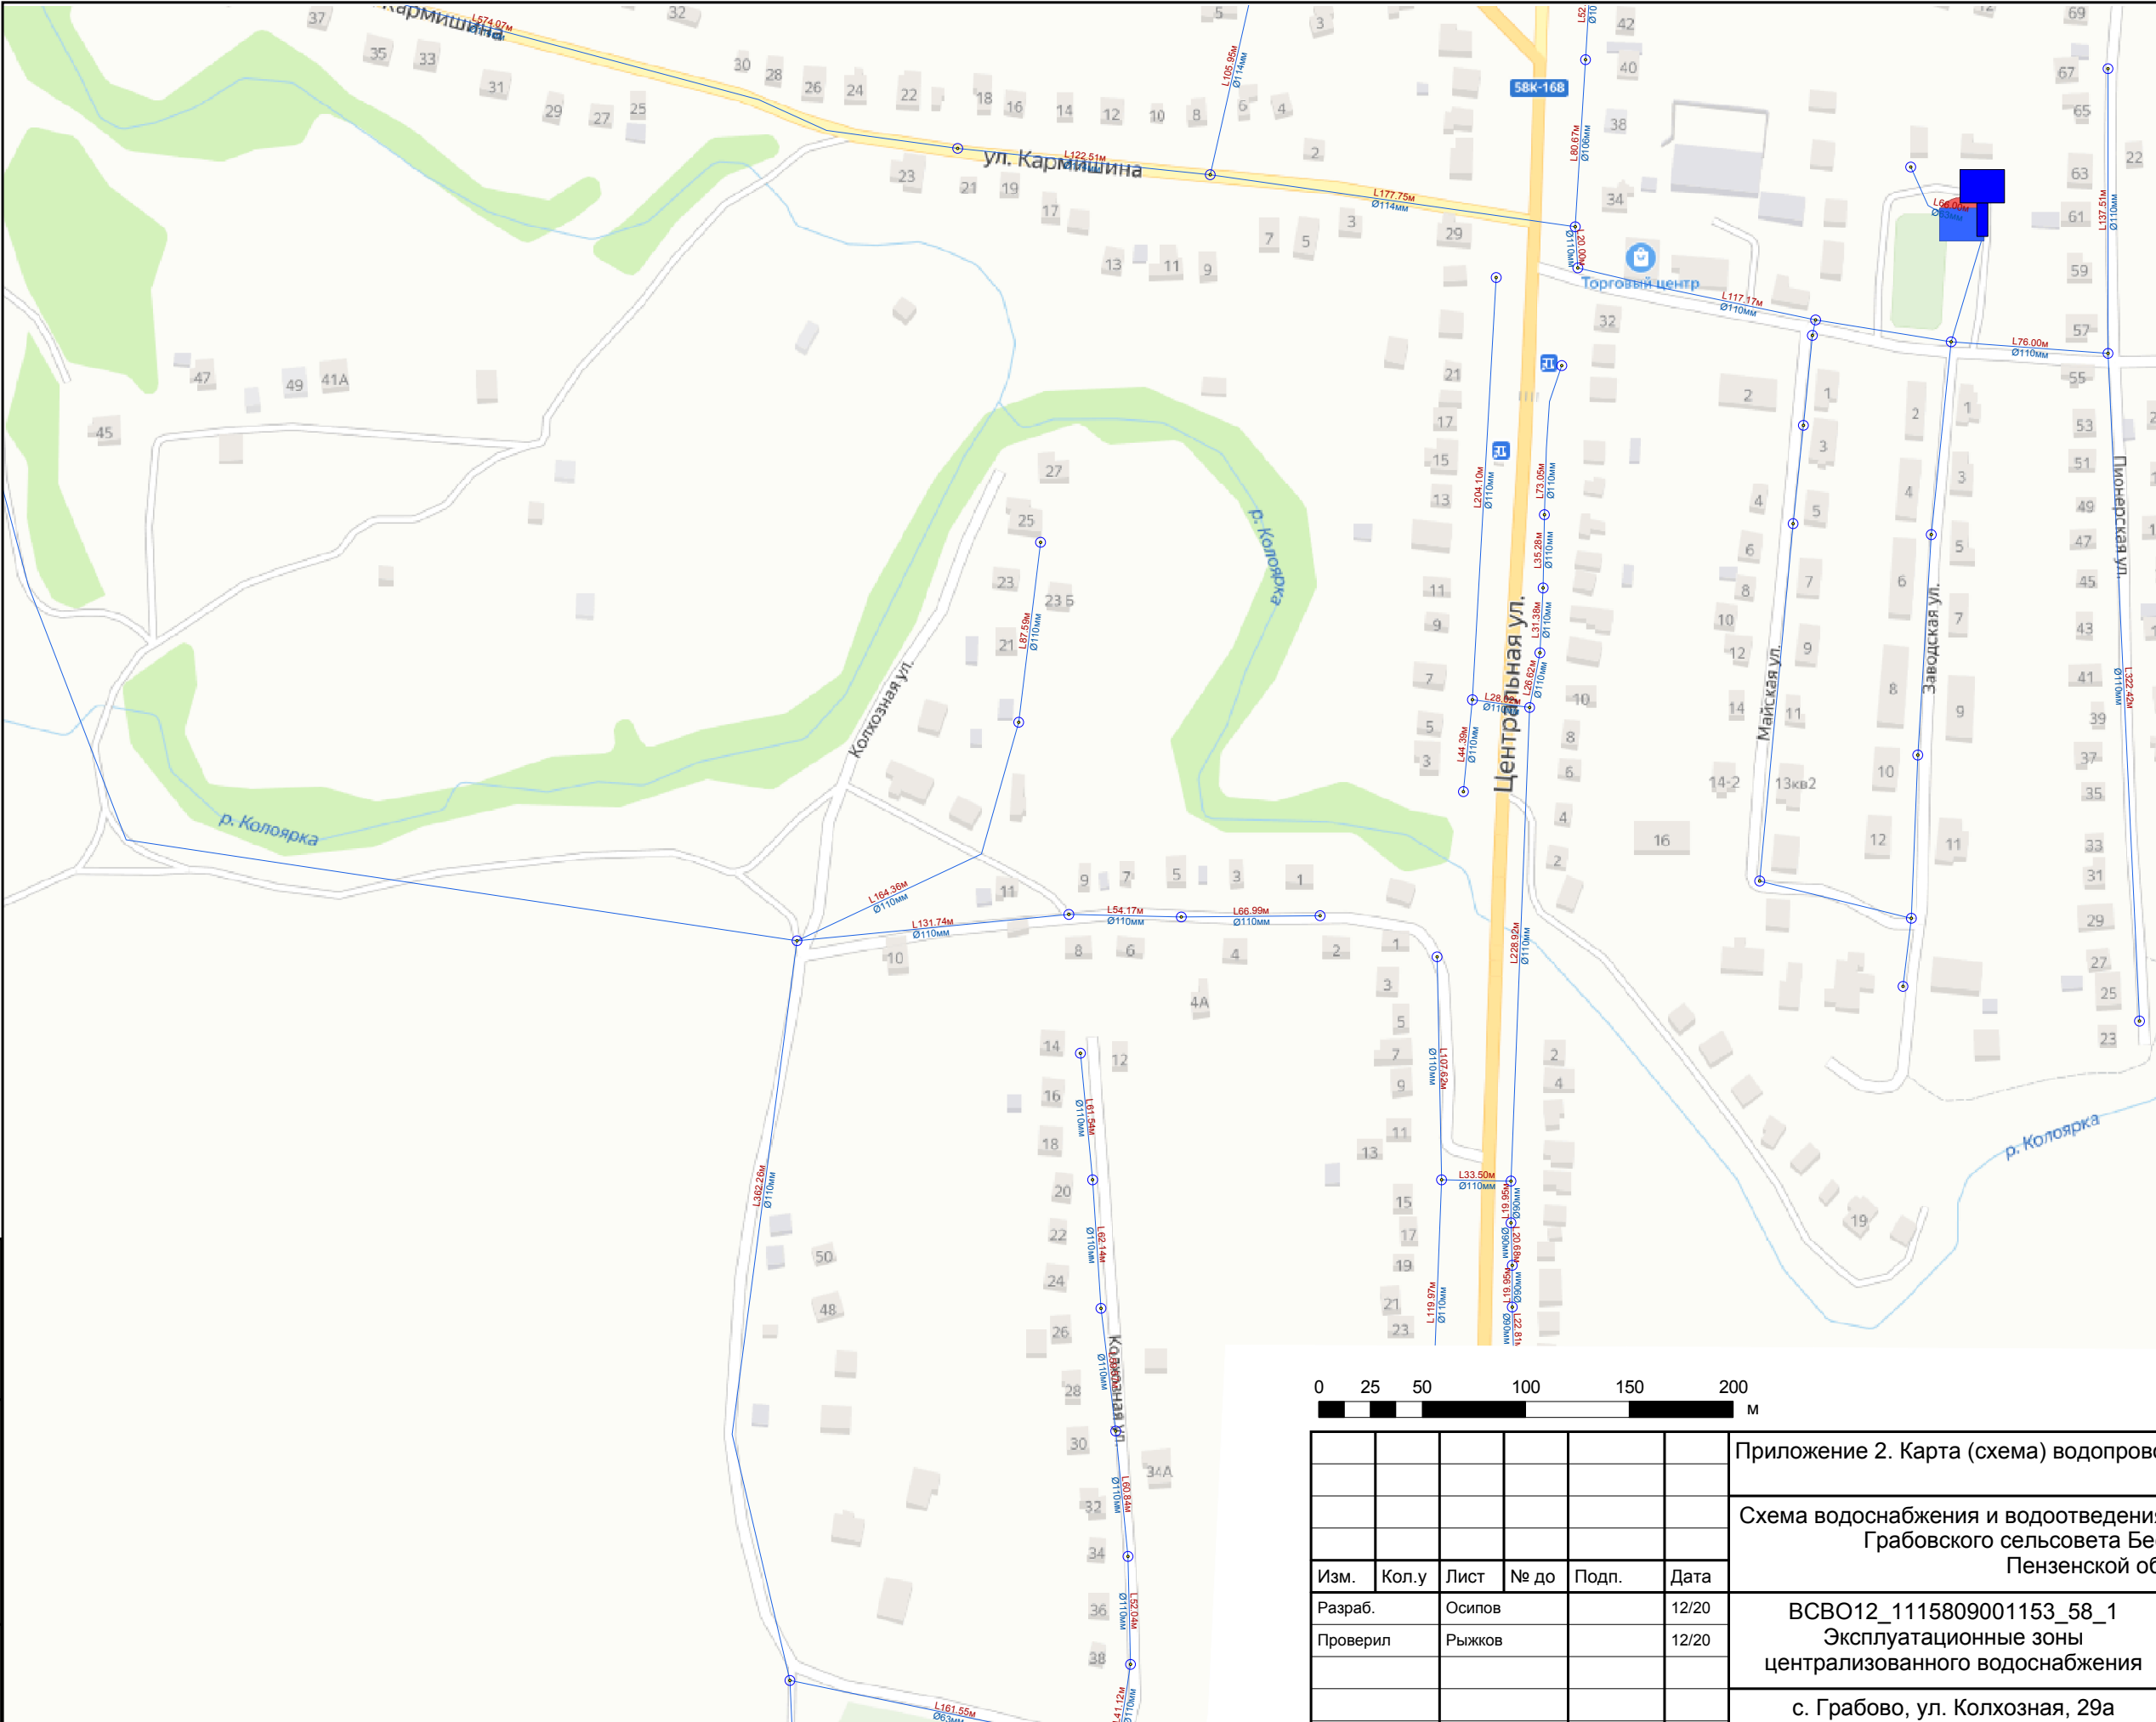



Условные обозначения

Объекты водоснабжения

- Водонапорная башня
- Участок водопроводной сети
- Источник водоснабжения
- Водопроводный колодец
- Водоразборная колонка

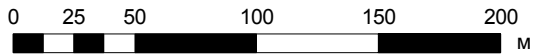


						Приложение 2. Карта (схема) водопроводных сетей			
						Схема водоснабжения и водоотведения муниципального образования Грабовского сельсовета Бессоновского района Пензенской области			
Изм.	Кол.у	Лист	№ до	Подп.	Дата				
Разраб.	Осипов				12/20	ВСВО12_1115809001153_58_1			Стадия
Проверил	Рыжков				12/20	Эксплуатационные зоны централизованного водоснабжения			Лист
									Листов
						с. Грабово, ул. Колхозная, 29а Скважина 1945			

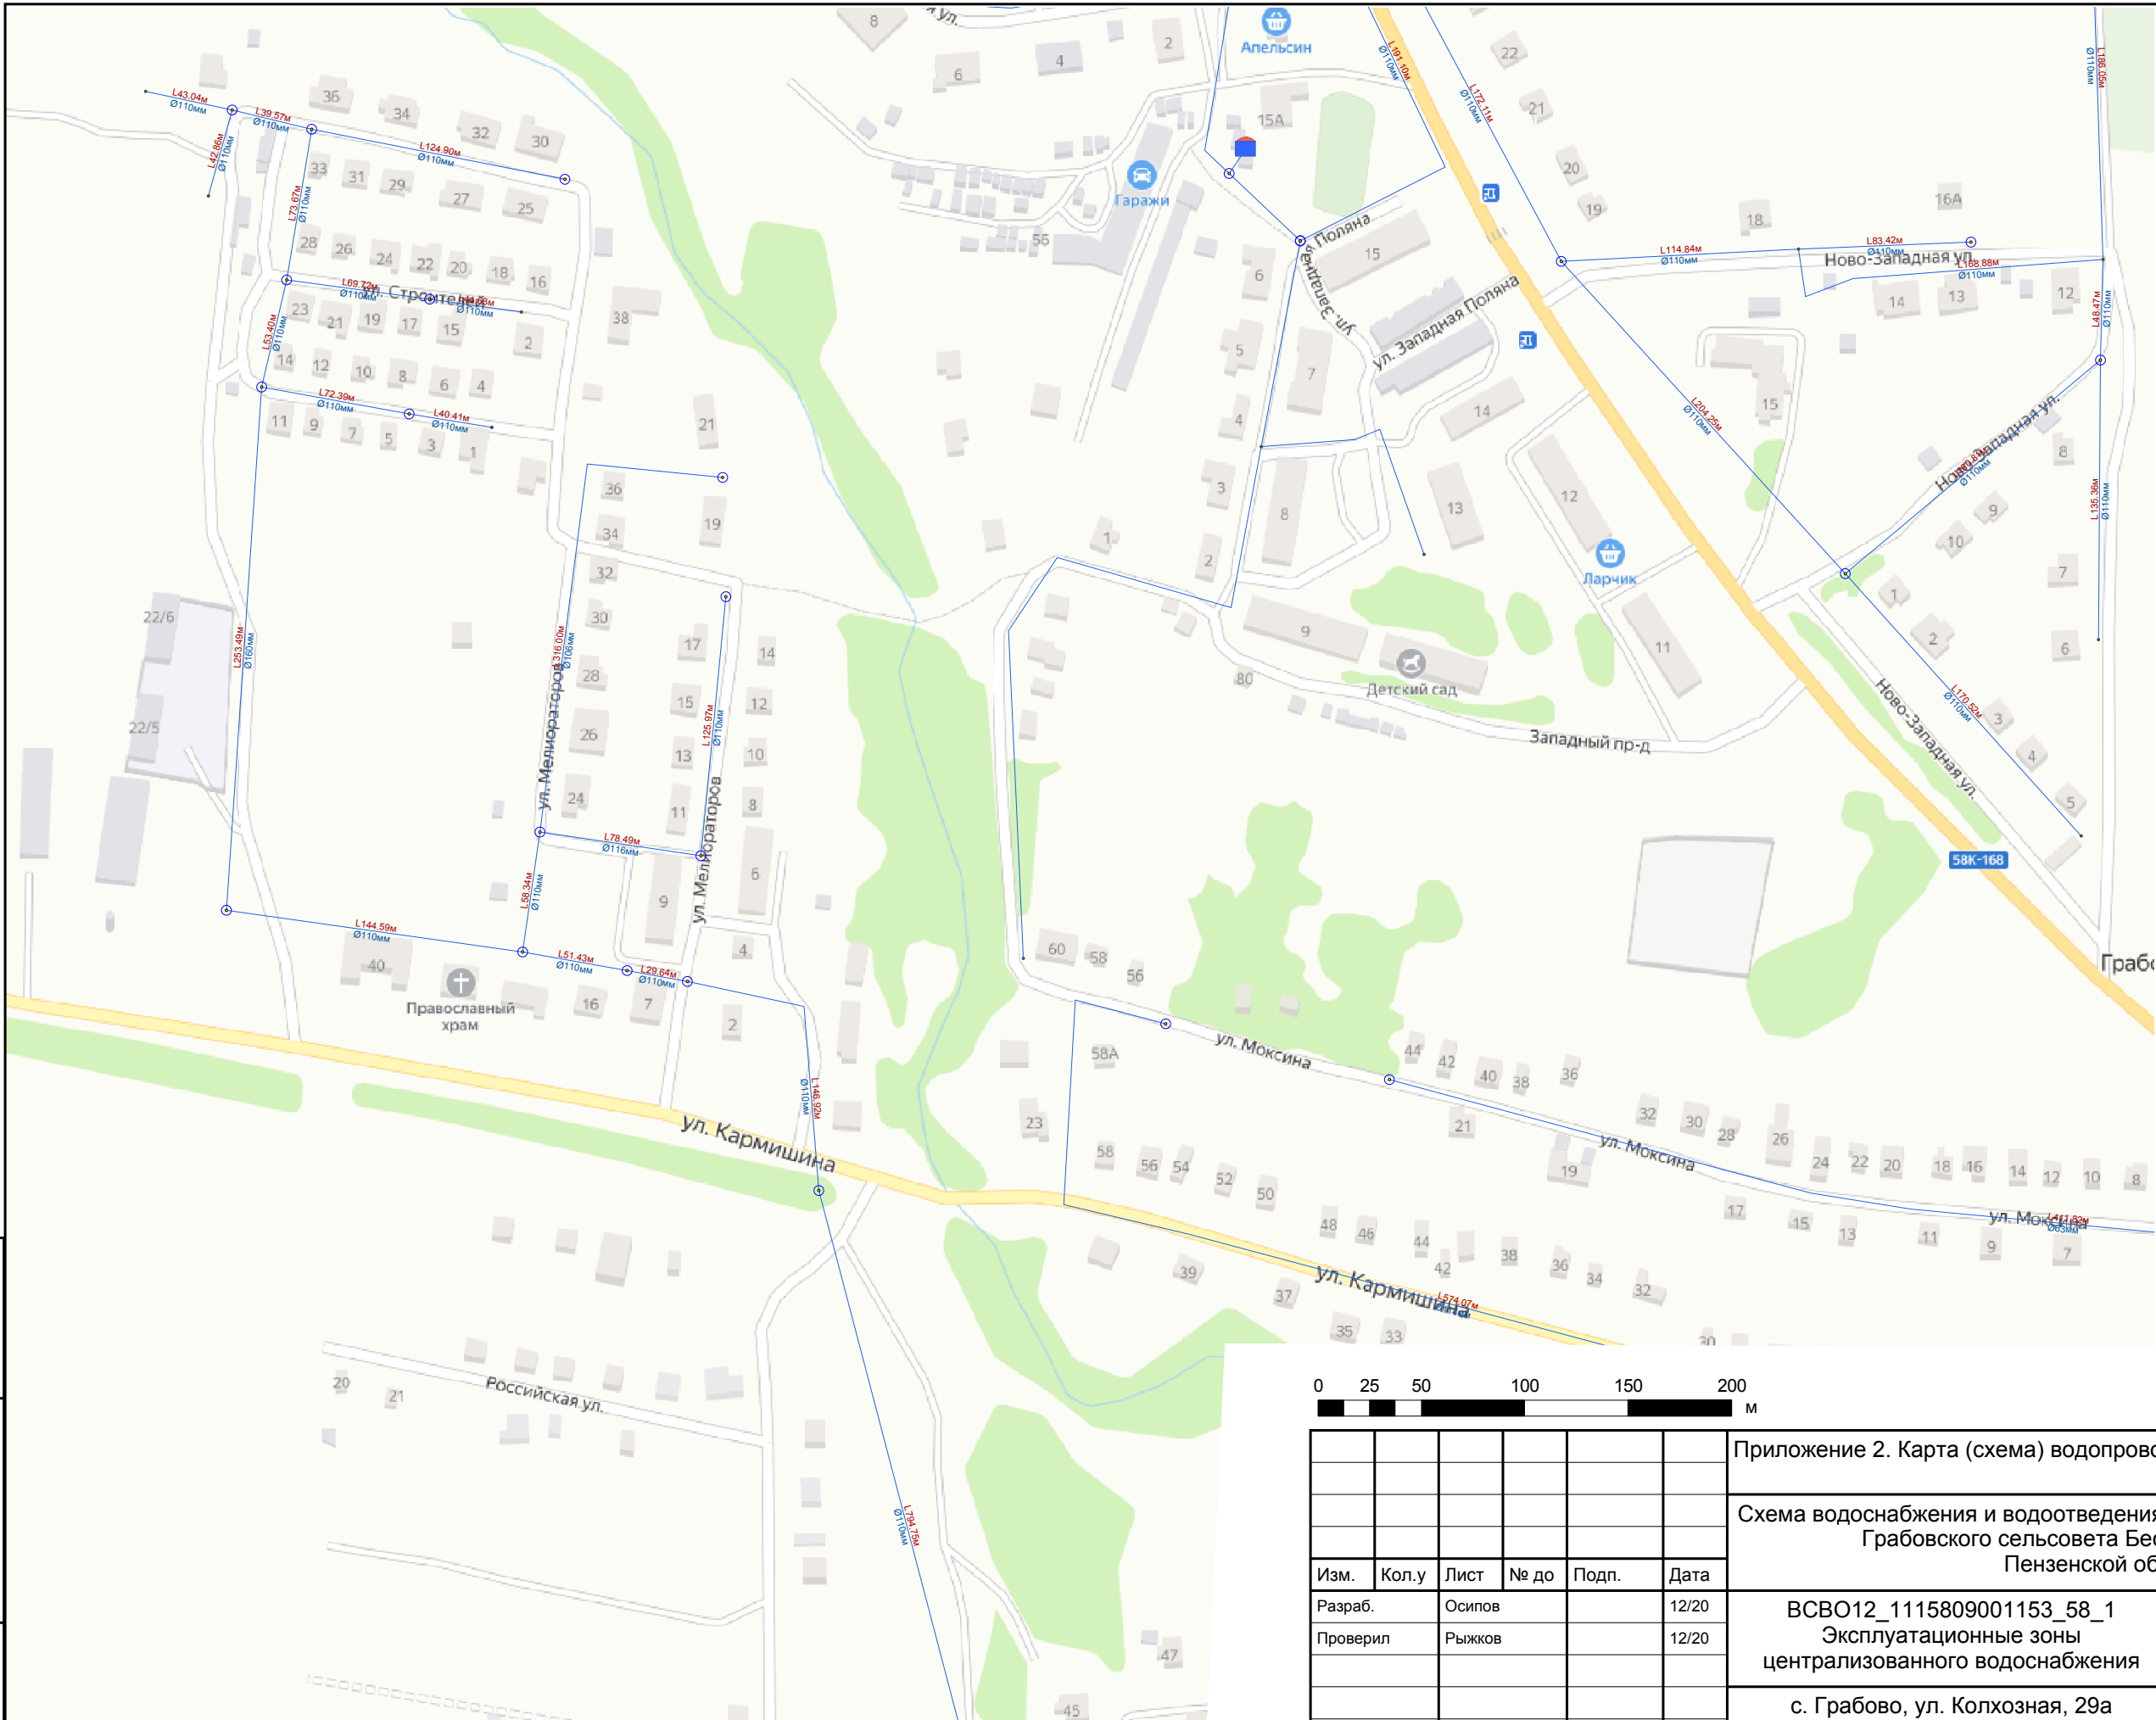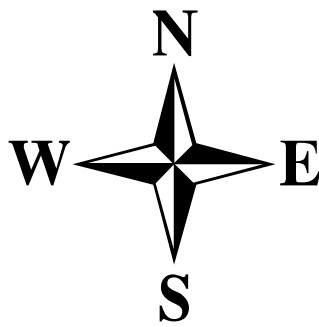

Условные обозначения


Объекты водоснабжения

- Водонапорная башня
- Участок водопроводной сети
- Источник водоснабжения
- Водопроводный колодец
- Водоразборная колонка

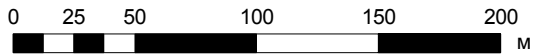

						Приложение 2. Карта (схема) водопроводных сетей						
						Схема водоснабжения и водоотведения муниципального образования Грабовского сельсовета Бессоновского района Пензенской области						
Изм.	Кол.у	Лист	№ до	Подп.	Дата	ВСВО12_1115809001153_58_1 Эксплуатационные зоны централизованного водоснабжения			Стадия	Лист	Листов	
Разраб.	Осипов				12/20				П	3	3	
Проверил	Рыжков				12/20							
						с. Грабово, ул. Колхозная, 29а Скважина 1945						


Взам. инв. №	
Подп. и дата	
Инв. № подл.	

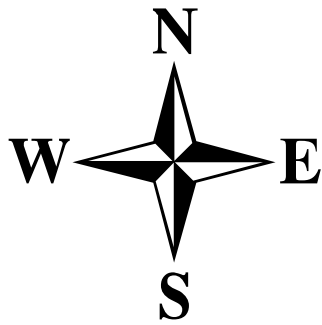


Условные обозначения

Объекты водоснабжения



Водонапорная башня

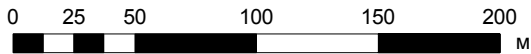Участок водопроводной сети

						Приложение 2. Карта (схема) водопроводных сетей			
						Схема водоснабжения и водоотведения муниципального образования Грабовского сельсовета Бессоновского района Пензенской области			
Изм.	Кол.у	Лист	№ до	Подп.	Дата				
Разраб.	Осипов				12/20	ВСВО12_1115809001153_58_1 Эксплуатационные зоны централизованного водоснабжения	Стадия	Лист	Листов
Проверил	Рыжков				12/20		П	1	5
						с. Грабово, ул. Советская, 201а Скважина бн-2			

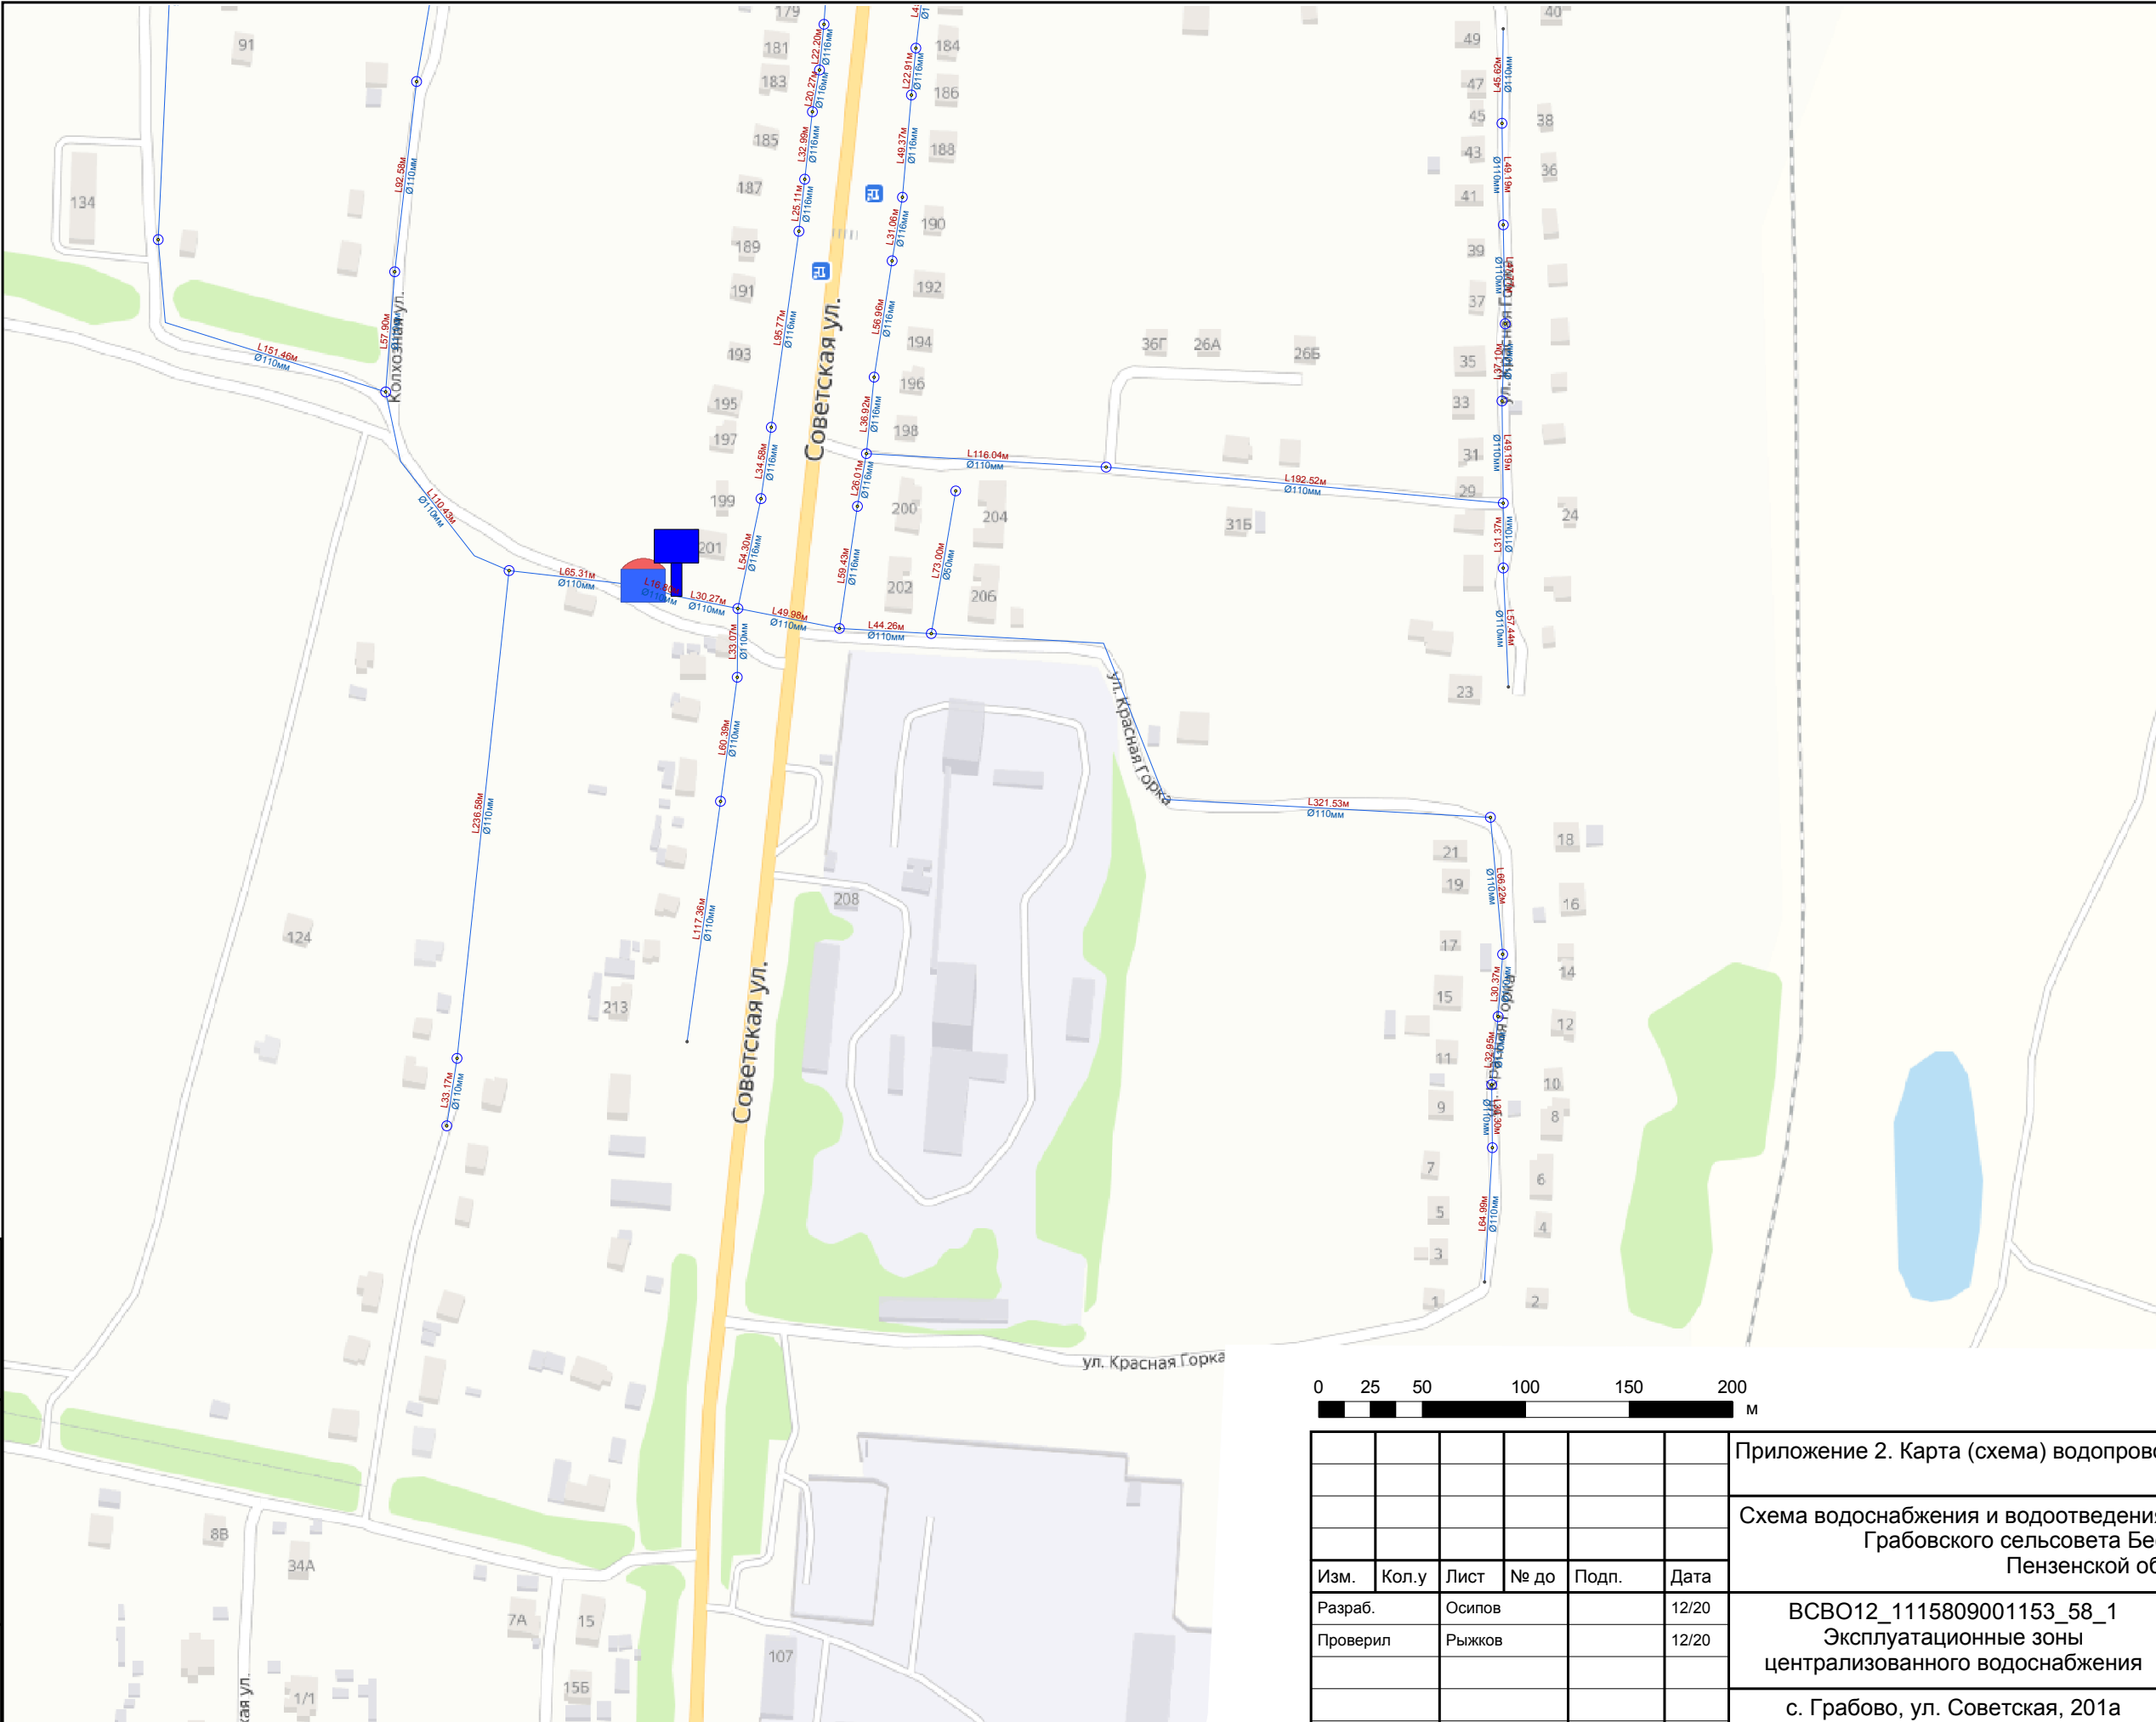


Инва. № подл.	
Подп. и дата	
Взам. инв. №	

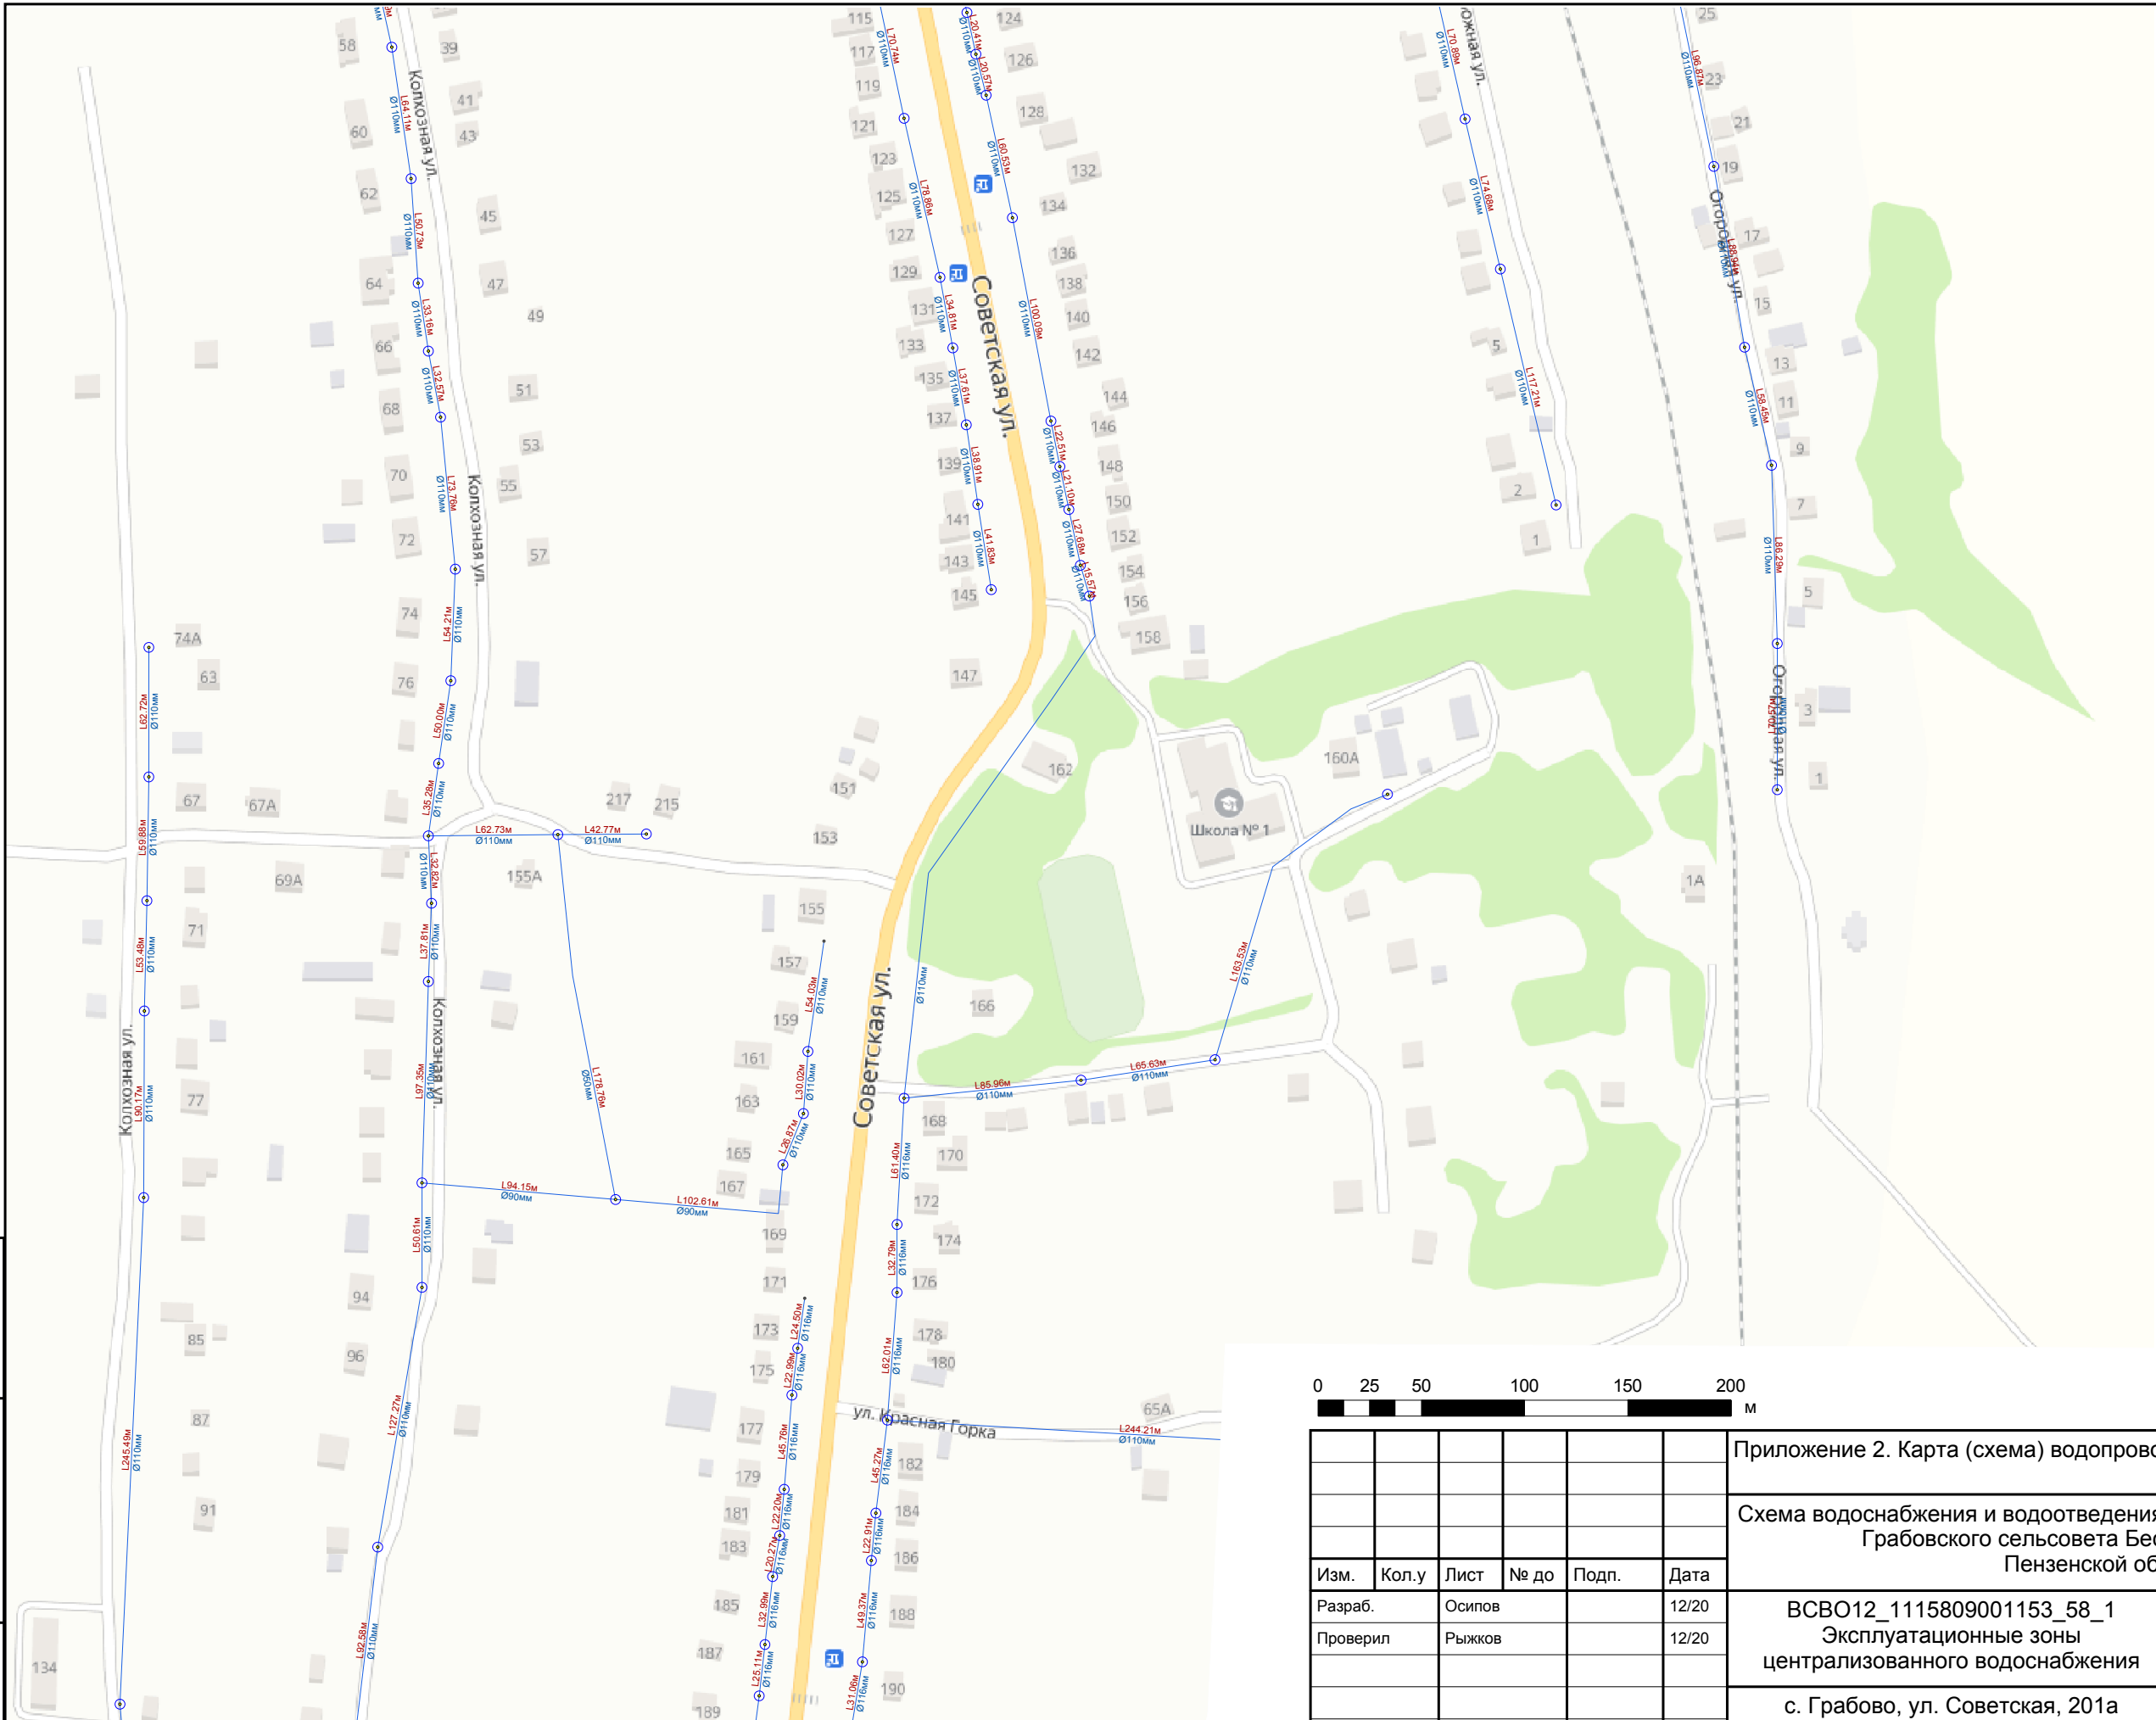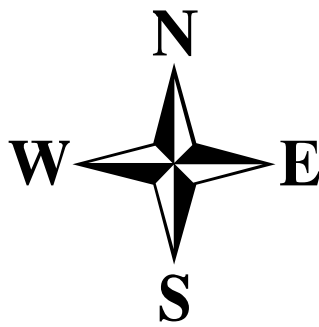

Условные обозначения


Объекты водоснабжения

- Водонапорная башня
- Участок водопроводной сети
- Источник водоснабжения
- Водопроводный колодец
- Водоразборная колонка

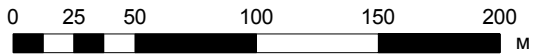


						Приложение 2. Карта (схема) водопроводных сетей			
						Схема водоснабжения и водоотведения муниципального образования Грабовского сельсовета Бессоновского района Пензенской области			
Изм.	Кол.у	Лист	№ до	Подп.	Дата				
Разраб.	Осипов				12/20	ВСВО12_1115809001153_58_1 Эксплуатационные зоны централизованного водоснабжения	Стадия	Лист	Листов
Проверил	Рыжков				12/20		П	2	5
						с. Грабово, ул. Советская, 201а Скважина бн-2			


Инва. № подл.	
Подп. и дата	
Взам. инв. №	

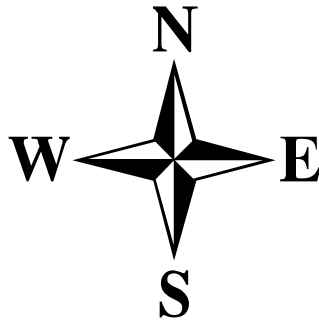

- Условные обозначения
- Объекты водоснабжения**
- Водонапорная башня
 - Участок водопроводной сети
 - Источник водоснабжения
 - Водопроводный колодец
 - Водоразборная колонка

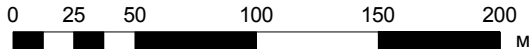

Приложение 2. Карта (схема) водопроводных сетей					
Схема водоснабжения и водоотведения муниципального образования Грабовского сельсовета Бессоновского района Пензенской области					
Изм.	Кол.у	Лист	№ до	Подп.	Дата
Разраб.	Осипов				12/20
Проверил	Рыжков				12/20
ВСВО12_1115809001153_58_1 Эксплуатационные зоны централизованного водоснабжения					Стадия
с. Грабово, ул. Советская, 201а Скважина бн-2					Лист
					Листов
					П
					3
					5


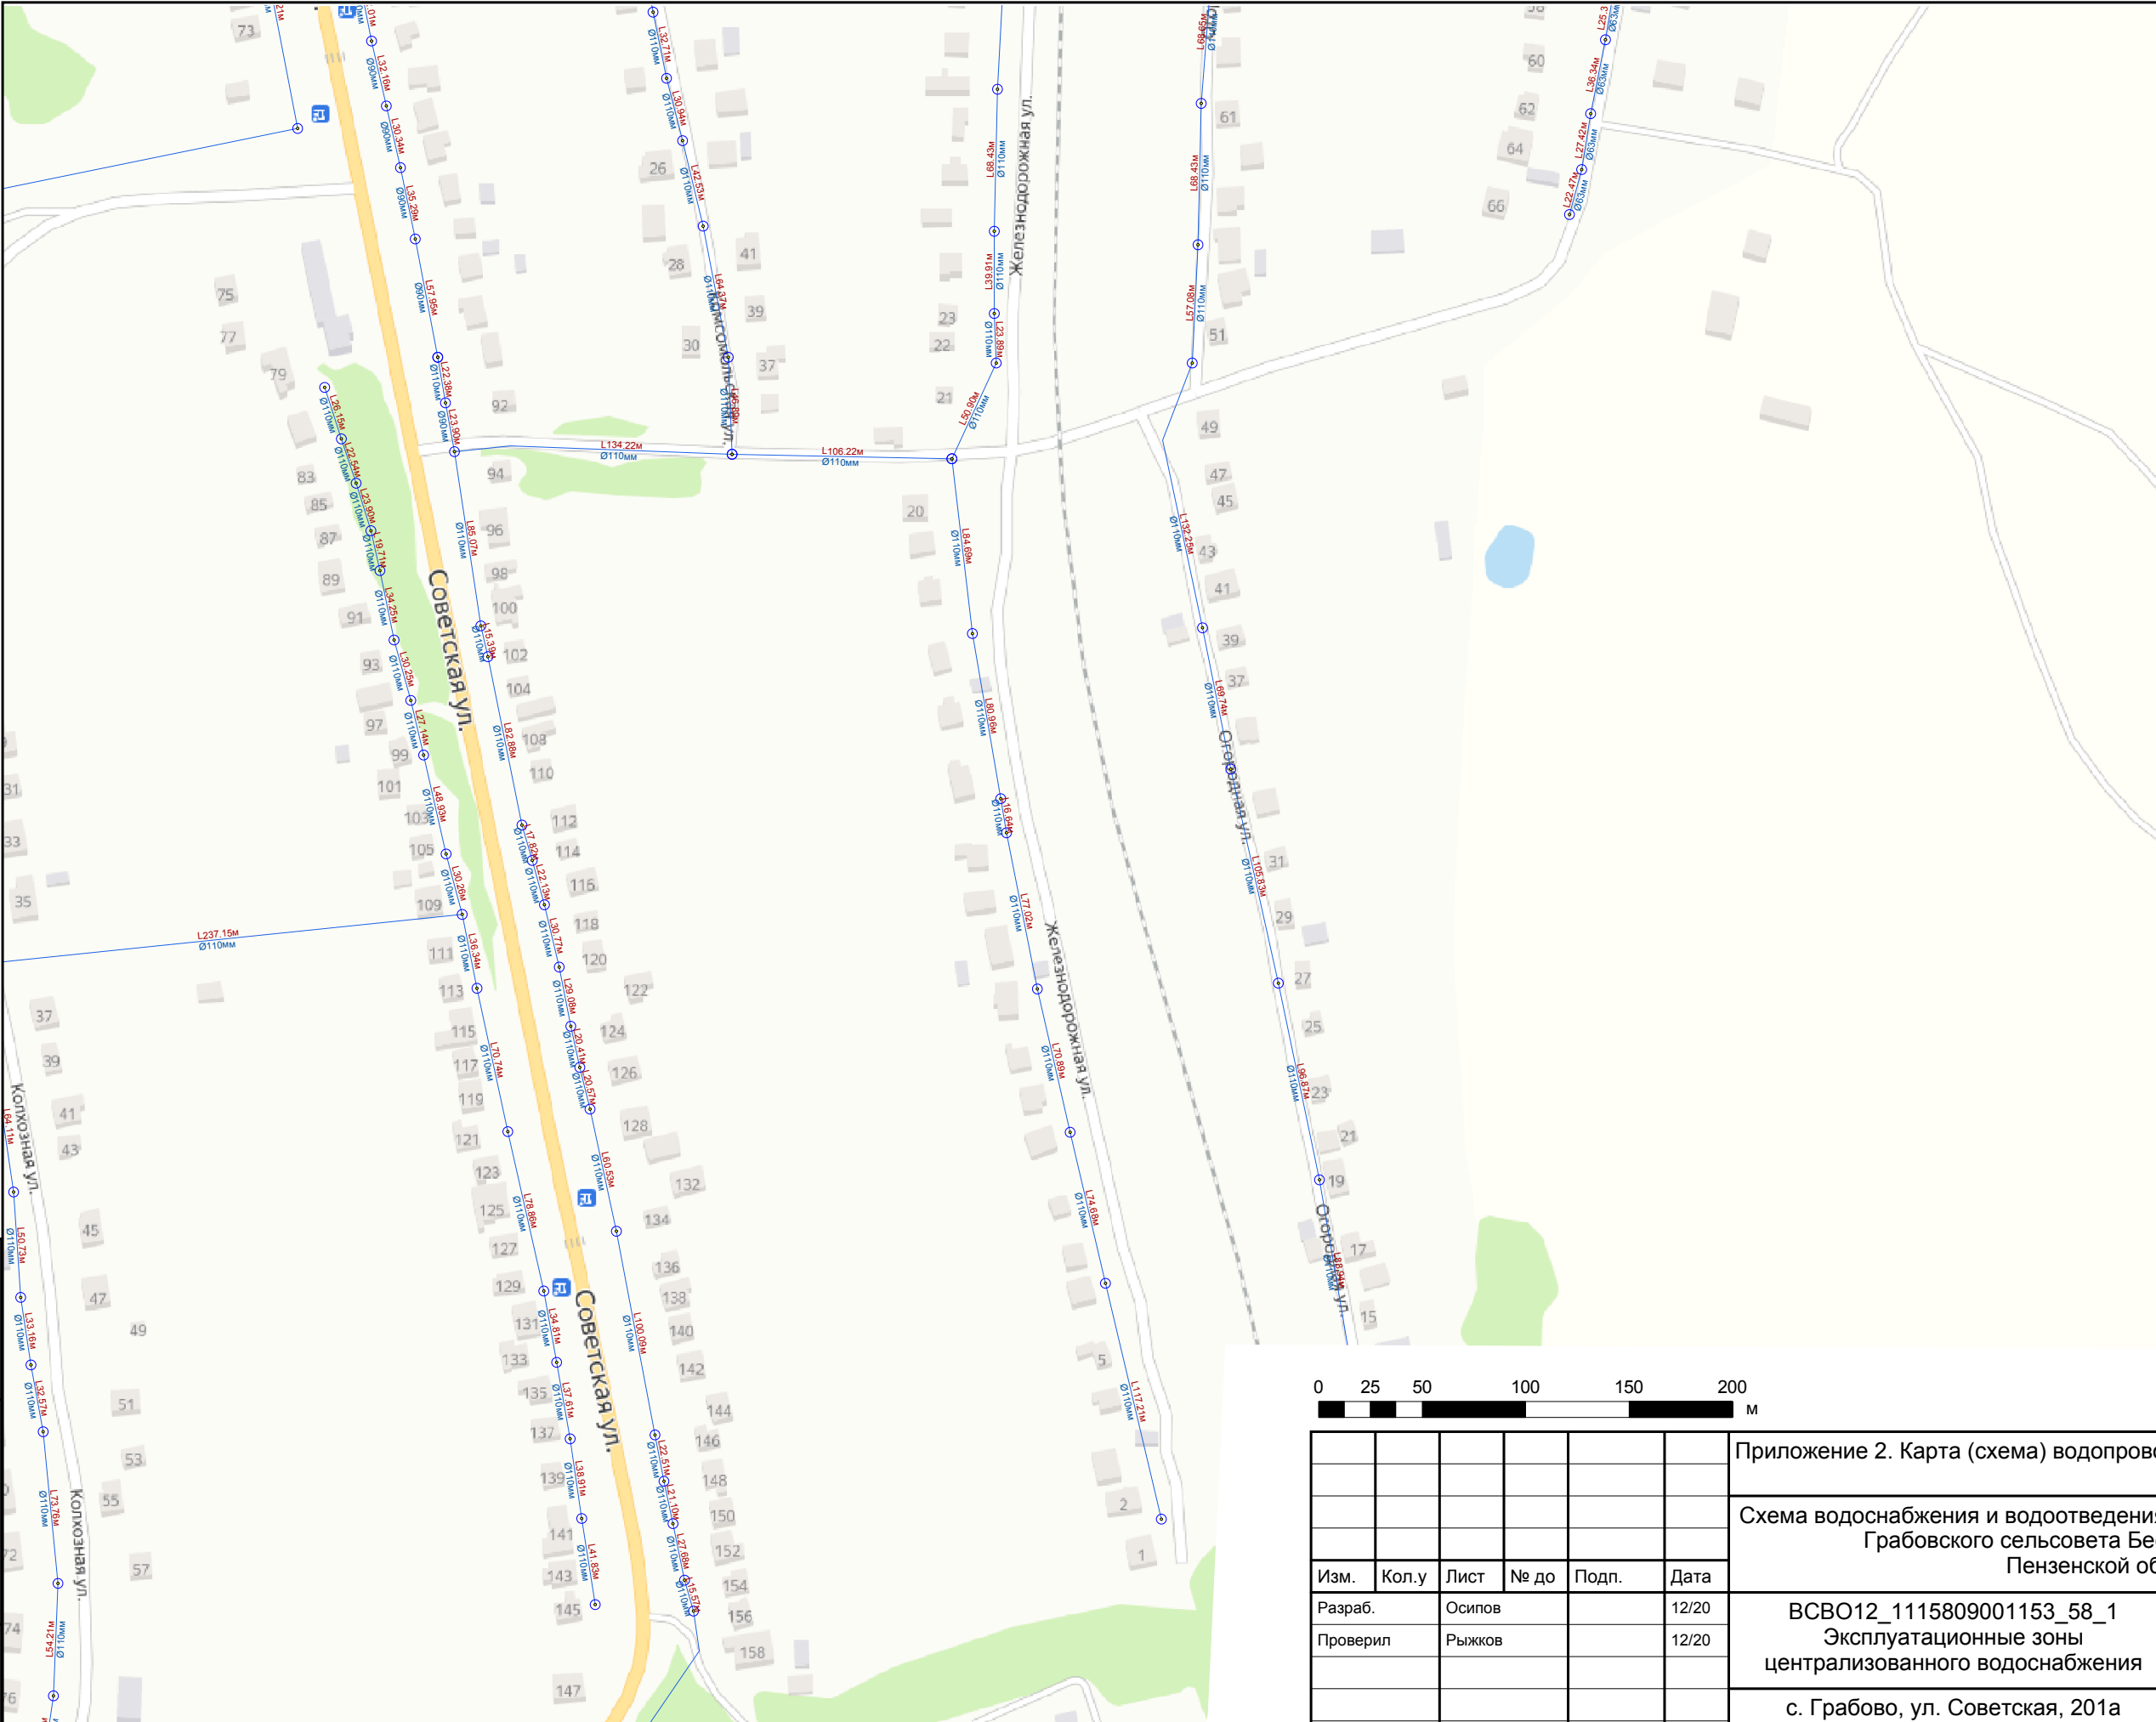


Взам. инв. №	Инв. № подл.
Подп. и дата	

Изм.	Кол.у	Лист	№ до	Подп.	Дата
Разраб.	Осипов				12/20
Проверил	Рыжков				12/20

Взам. инв. №	Подп. и дата
--------------	--------------

Инв. № подл.

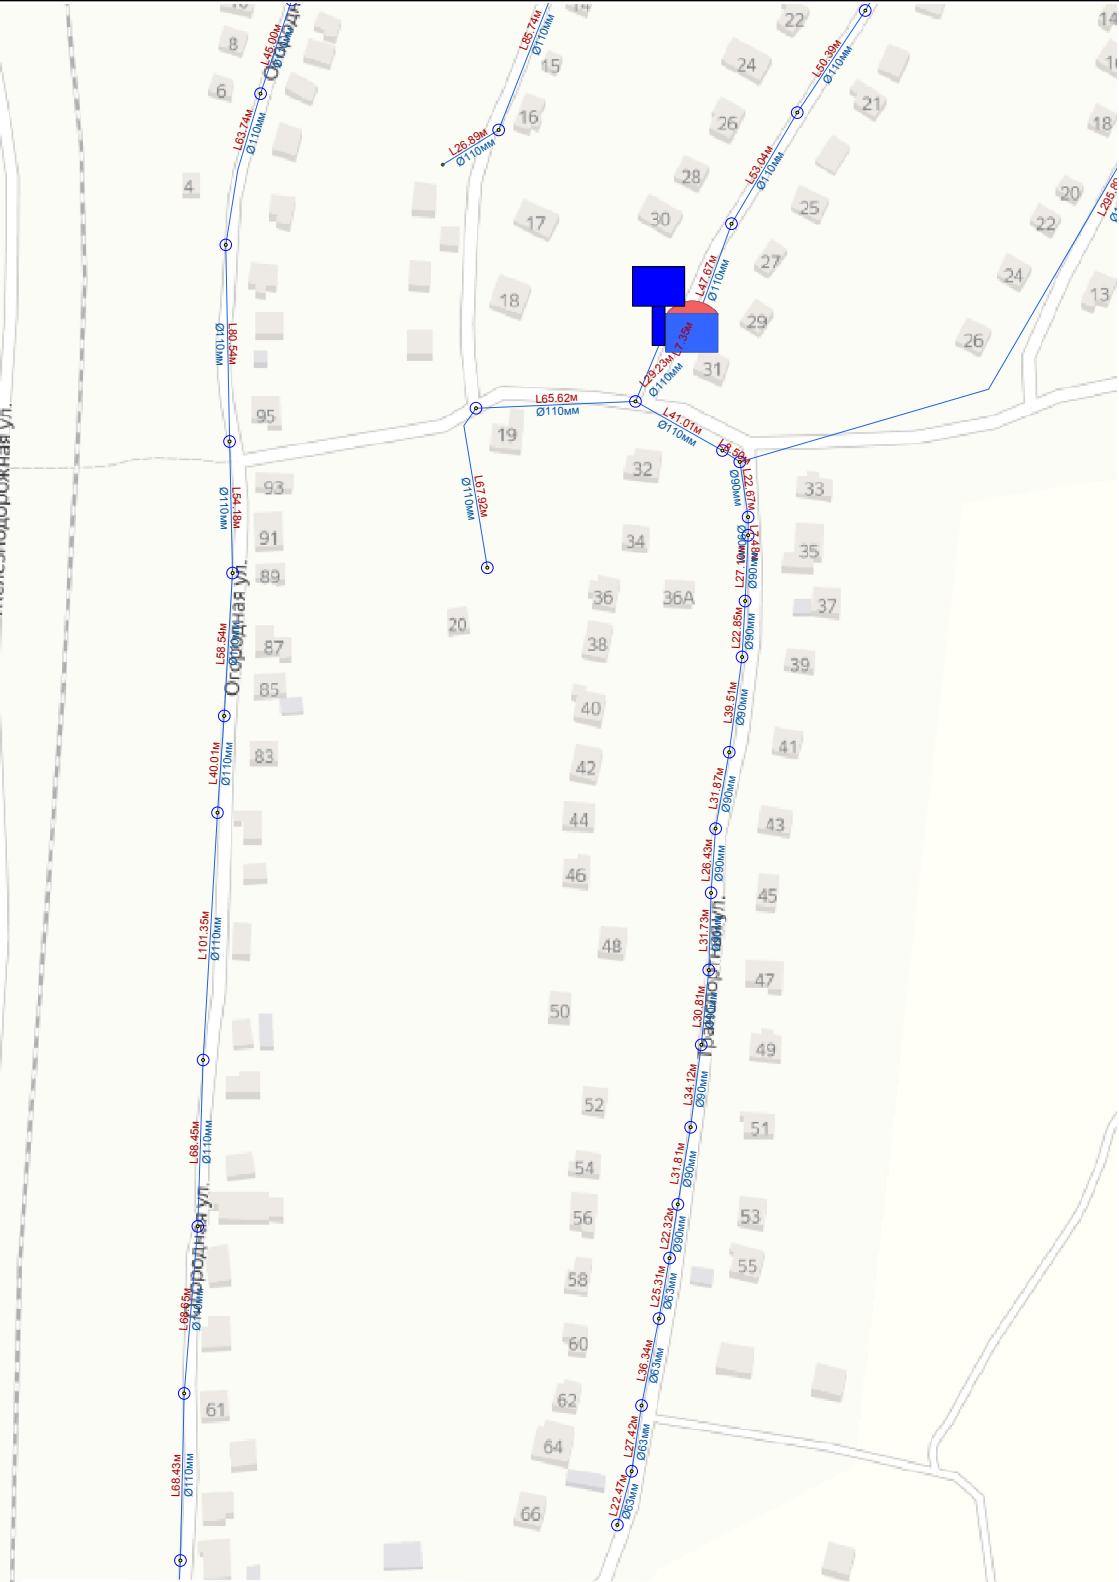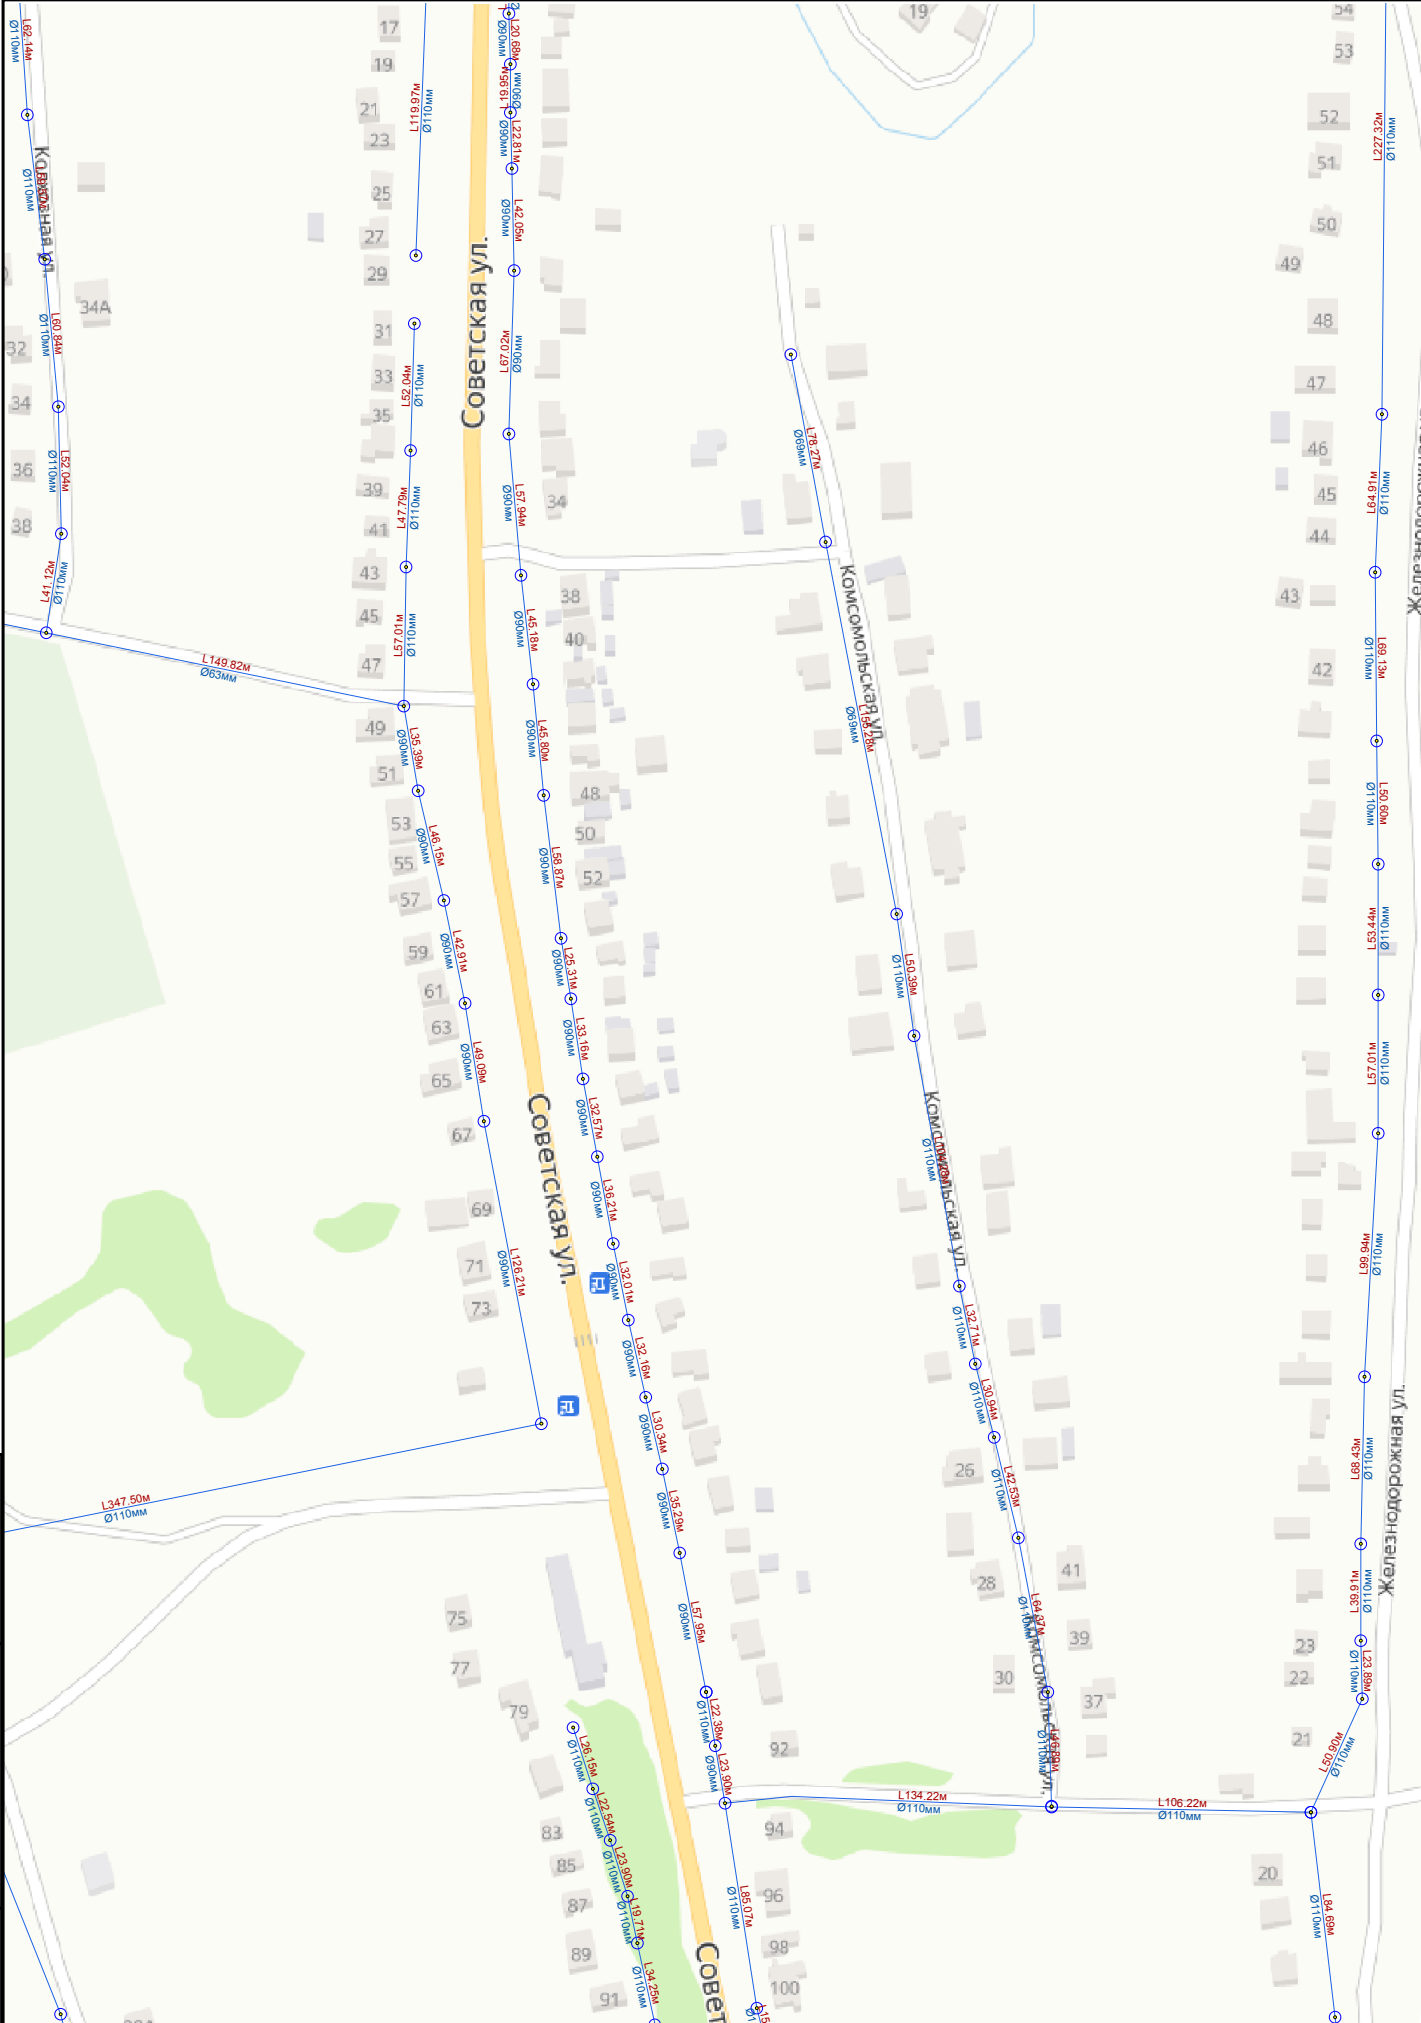

Условные обозначения

Объекты водоснабжения

Водонапорная башня

Участок водопроводной сети

Источник водоснабжения

Водопроводный колодец

Водоразборная колонка

0

25

50

100

150

200

М

Приложение 2. Карта (схема) водопроводных сетей

Схема водоснабжения и водоотведения муниципального образования Грабовского сельсовета Бессоновского района Пензенской области

Изм.

Кол.у

Лист

№ до

Подп.

Дата

Разраб.

Осипов

12/20

Проверил

Рыжков

12/20

ВСВО12_1115809001153_58_1

Эксплуатационные зоны централизованного водоснабжения

с. Грабово, ул. Советская, 201а

Скважина бн-2

Стадия

Лист



Листов

П

4

5


Инв. № подл.	Подп. и дата	Взам. инв. №

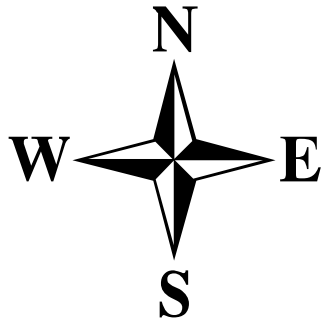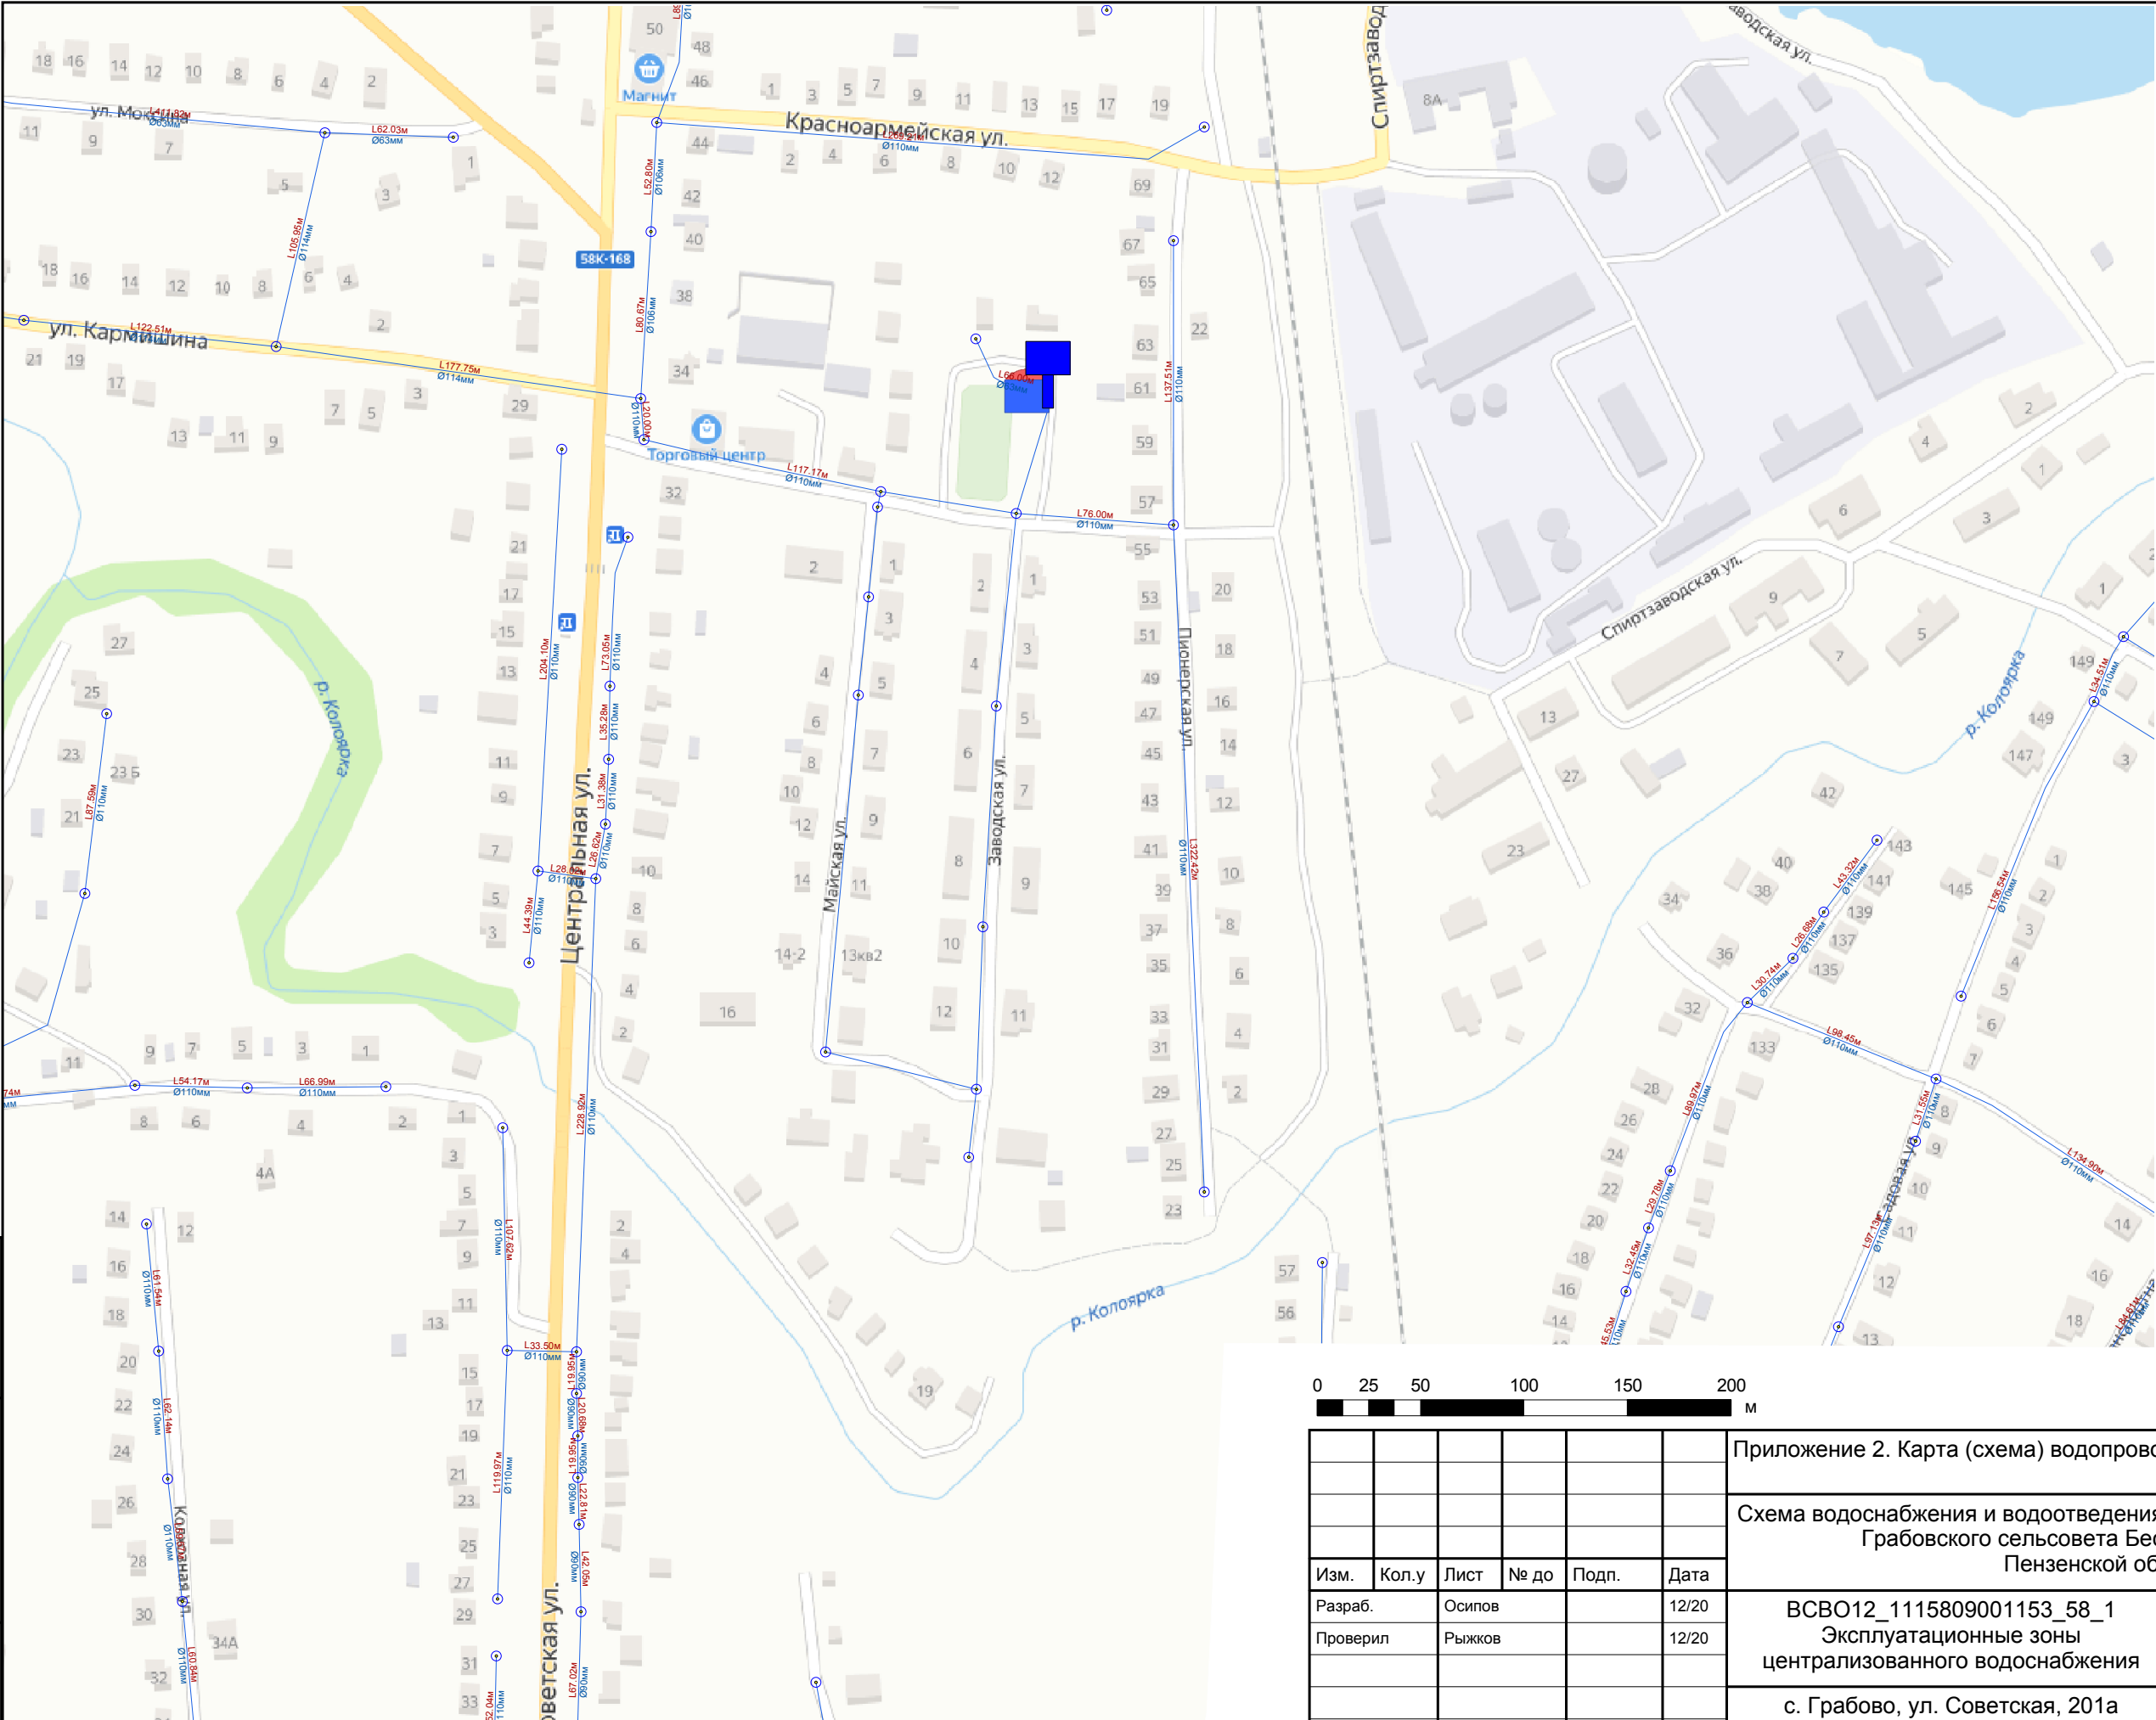

Условные обозначения



Объекты водоснабжения

- Водонапорная башня
- Участок водопроводной сети
- Источник водоснабжения
- Водопроводный колодец
- Водоразборная колонка

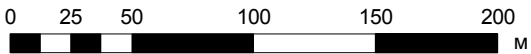

						Приложение 2. Карта (схема) водопроводных сетей				
						Схема водоснабжения и водоотведения муниципального образования Грабовского сельсовета Бессоновского района Пензенской области				
Изм.	Кол.у	Лист	№ до	Подп.	Дата	ВСВО12_1115809001153_58_1 Эксплуатационные зоны централизованного водоснабжения		Стадия	Лист	Листов
Разраб.		Осипов			12/20			П	5	5
Проверил		Рыжков			12/20	с. Грабово, ул. Советская, 201а Скважина бн-2				


Инв. № подл.	Подп. и дата	Взам. инв. №

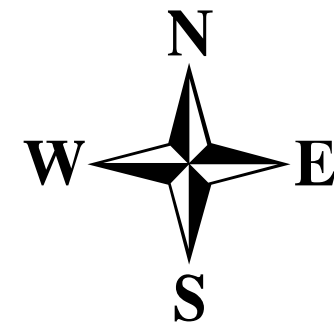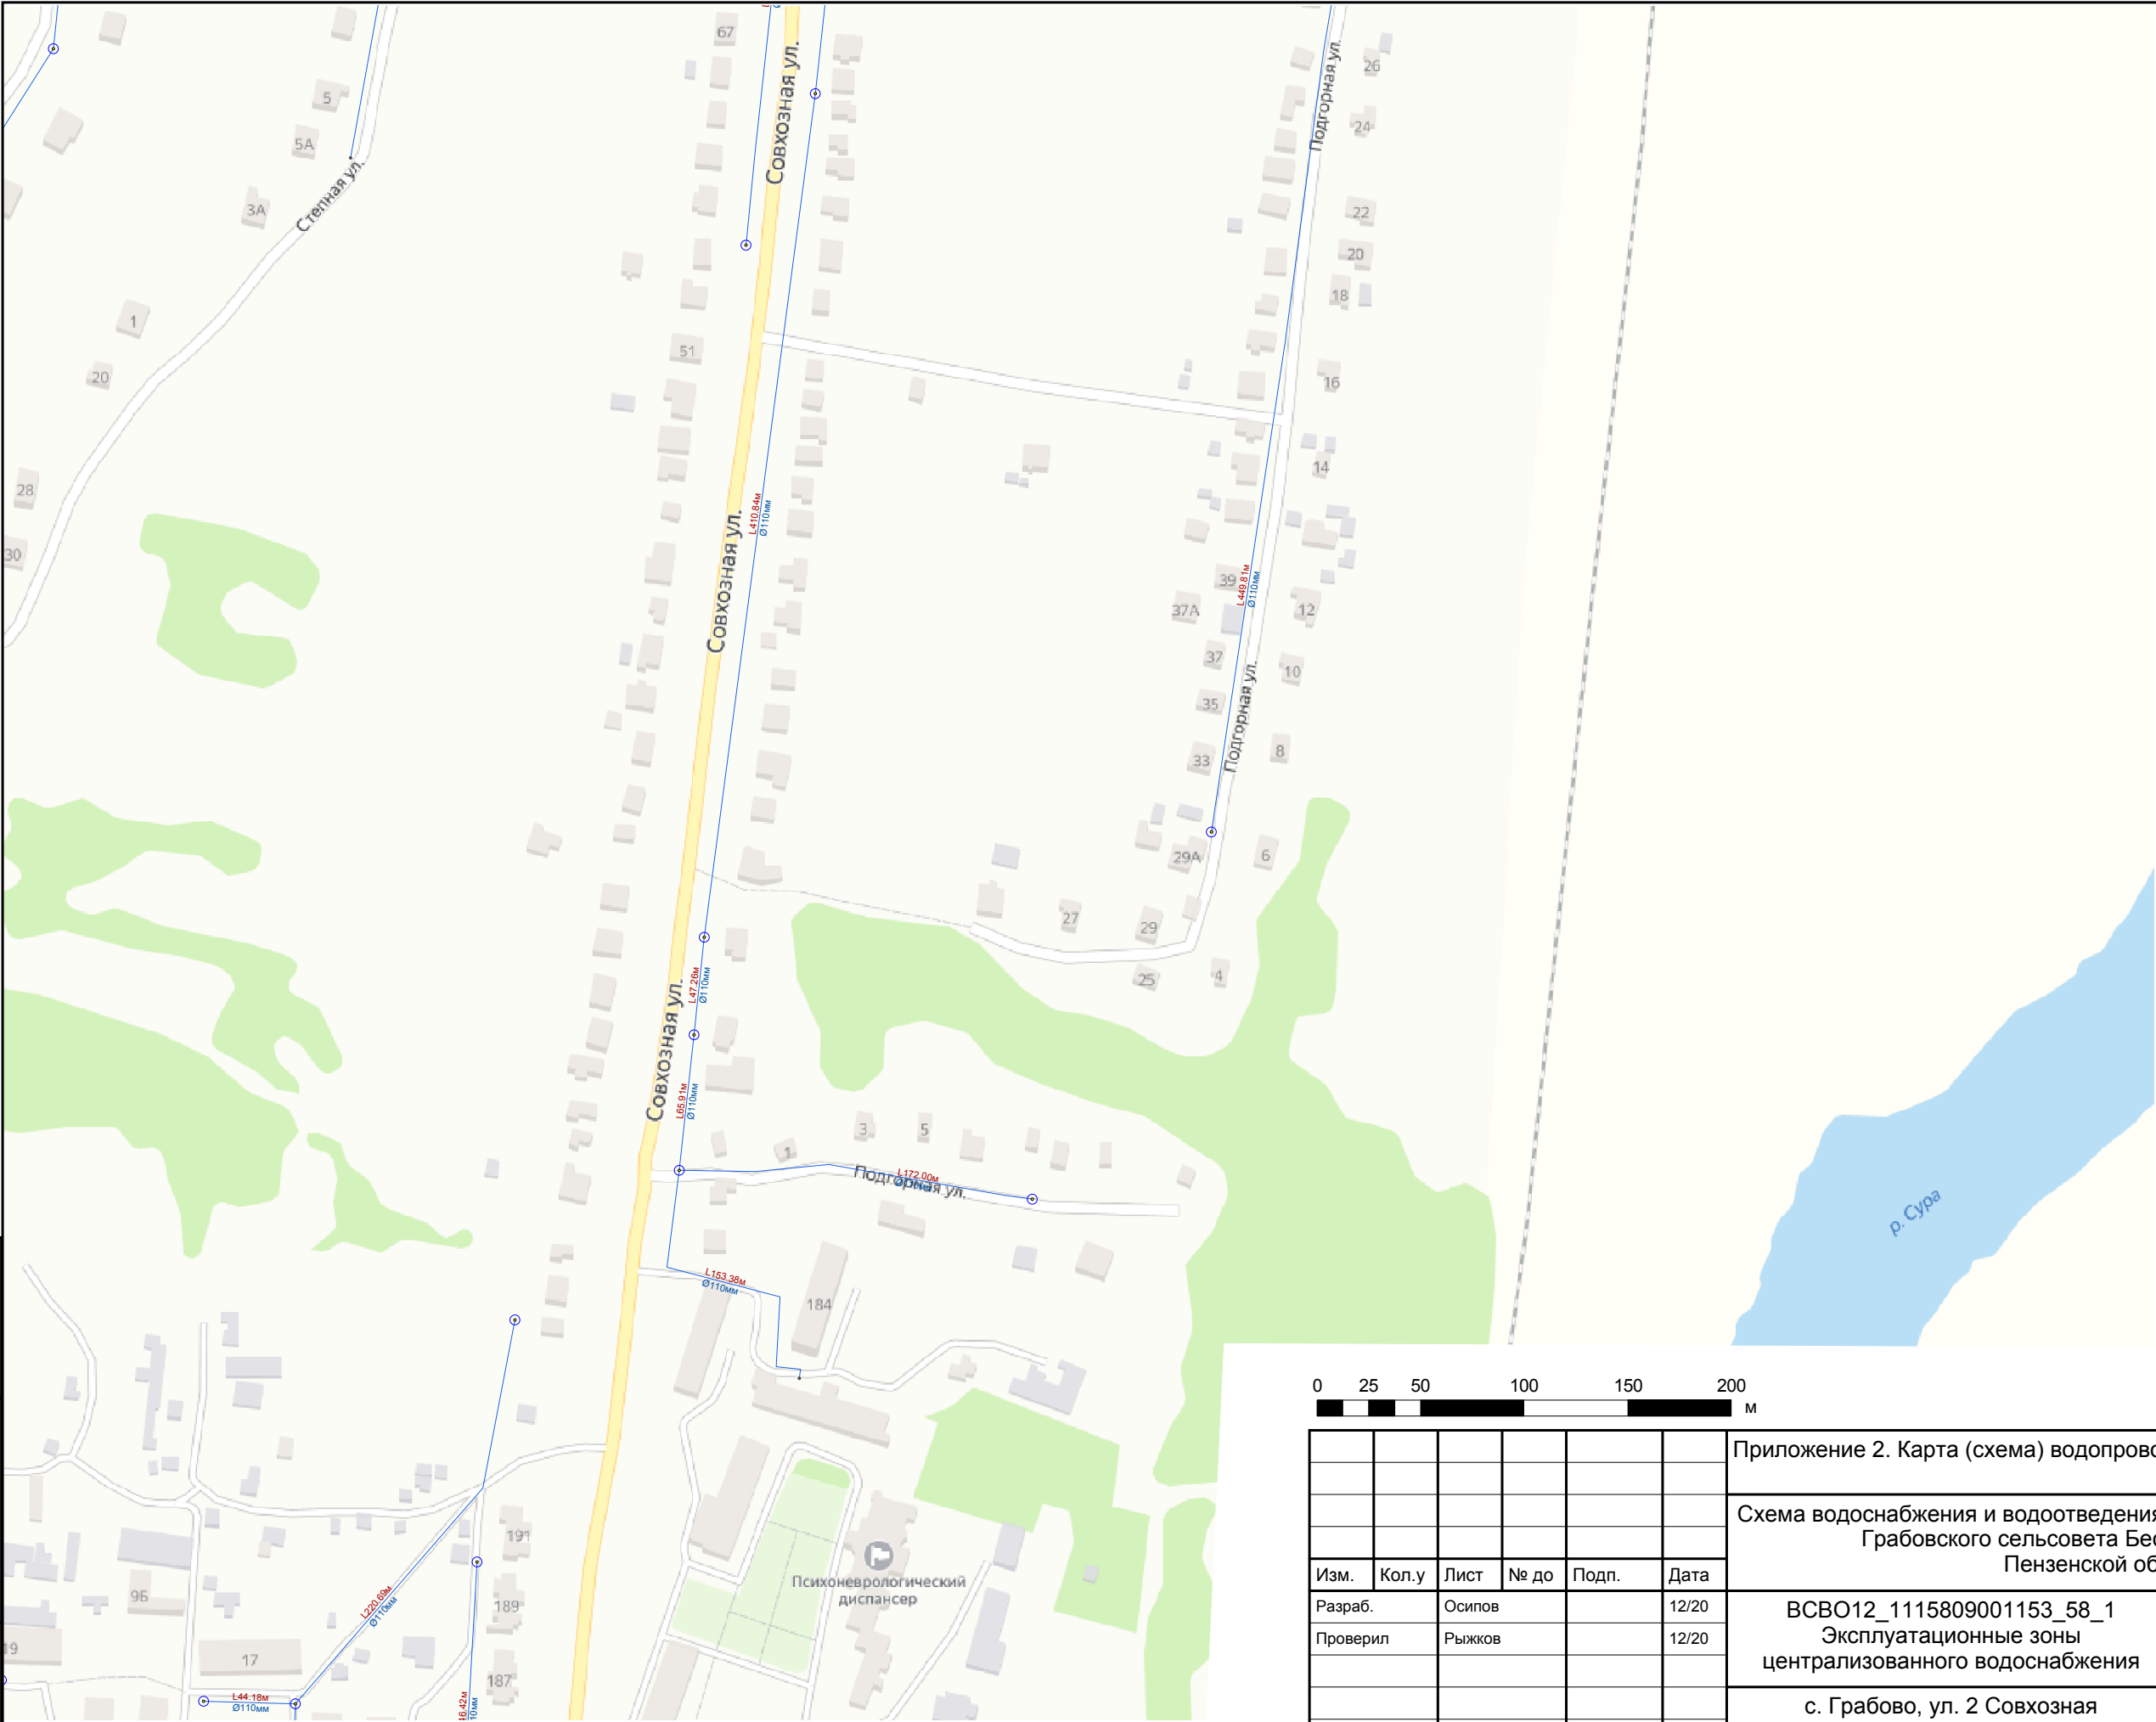

Условные обозначения

Объекты водоснабжения

- Водонапорная башня
- Участок водопроводной сети
- Источник водоснабжения
- Водопроводный колодец
- Водоразборная колонка

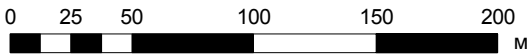

						Приложение 2. Карта (схема) водопроводных сетей			
						Схема водоснабжения и водоотведения муниципального образования Грабовского сельсовета Бессоновского района Пензенской области			
Изм.	Кол.у	Лист	№ до	Подп.	Дата				
Разраб.	Осипов				12/20	ВСВО12_1115809001153_58_1 Эксплуатационные зоны централизованного водоснабжения	Стадия	Лист	Листов
Проверил	Рыжков				12/20		П	2	3
						с. Грабово, ул. 2 Совхозная Скважина 390			


Инв. № подл.	Подп. и дата	Взам. инв. №





Условные обозначения

Объекты водоснабжения

- Водонапорная башня
- Участок водопроводной сети
- Источник водоснабжения
- Водопроводный колодец
- Водоразборная колонка

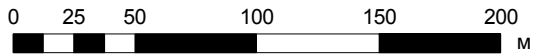


						Приложение 2. Карта (схема) водопроводных сетей						
						Схема водоснабжения и водоотведения муниципального образования Грабовского сельсовета Бессоновского района Пензенской области						
Изм.	Кол.у	Лист	№ до	Подп.	Дата	ВСВО12_1115809001153_58_1 Эксплуатационные зоны централизованного водоснабжения			Стадия	Лист	Листов	
Разраб.	Осипов				12/20				П	3	3	
Проверил	Рыжков				12/20							
						с. Грабово, ул. 2 Совхозная Скважина 390						

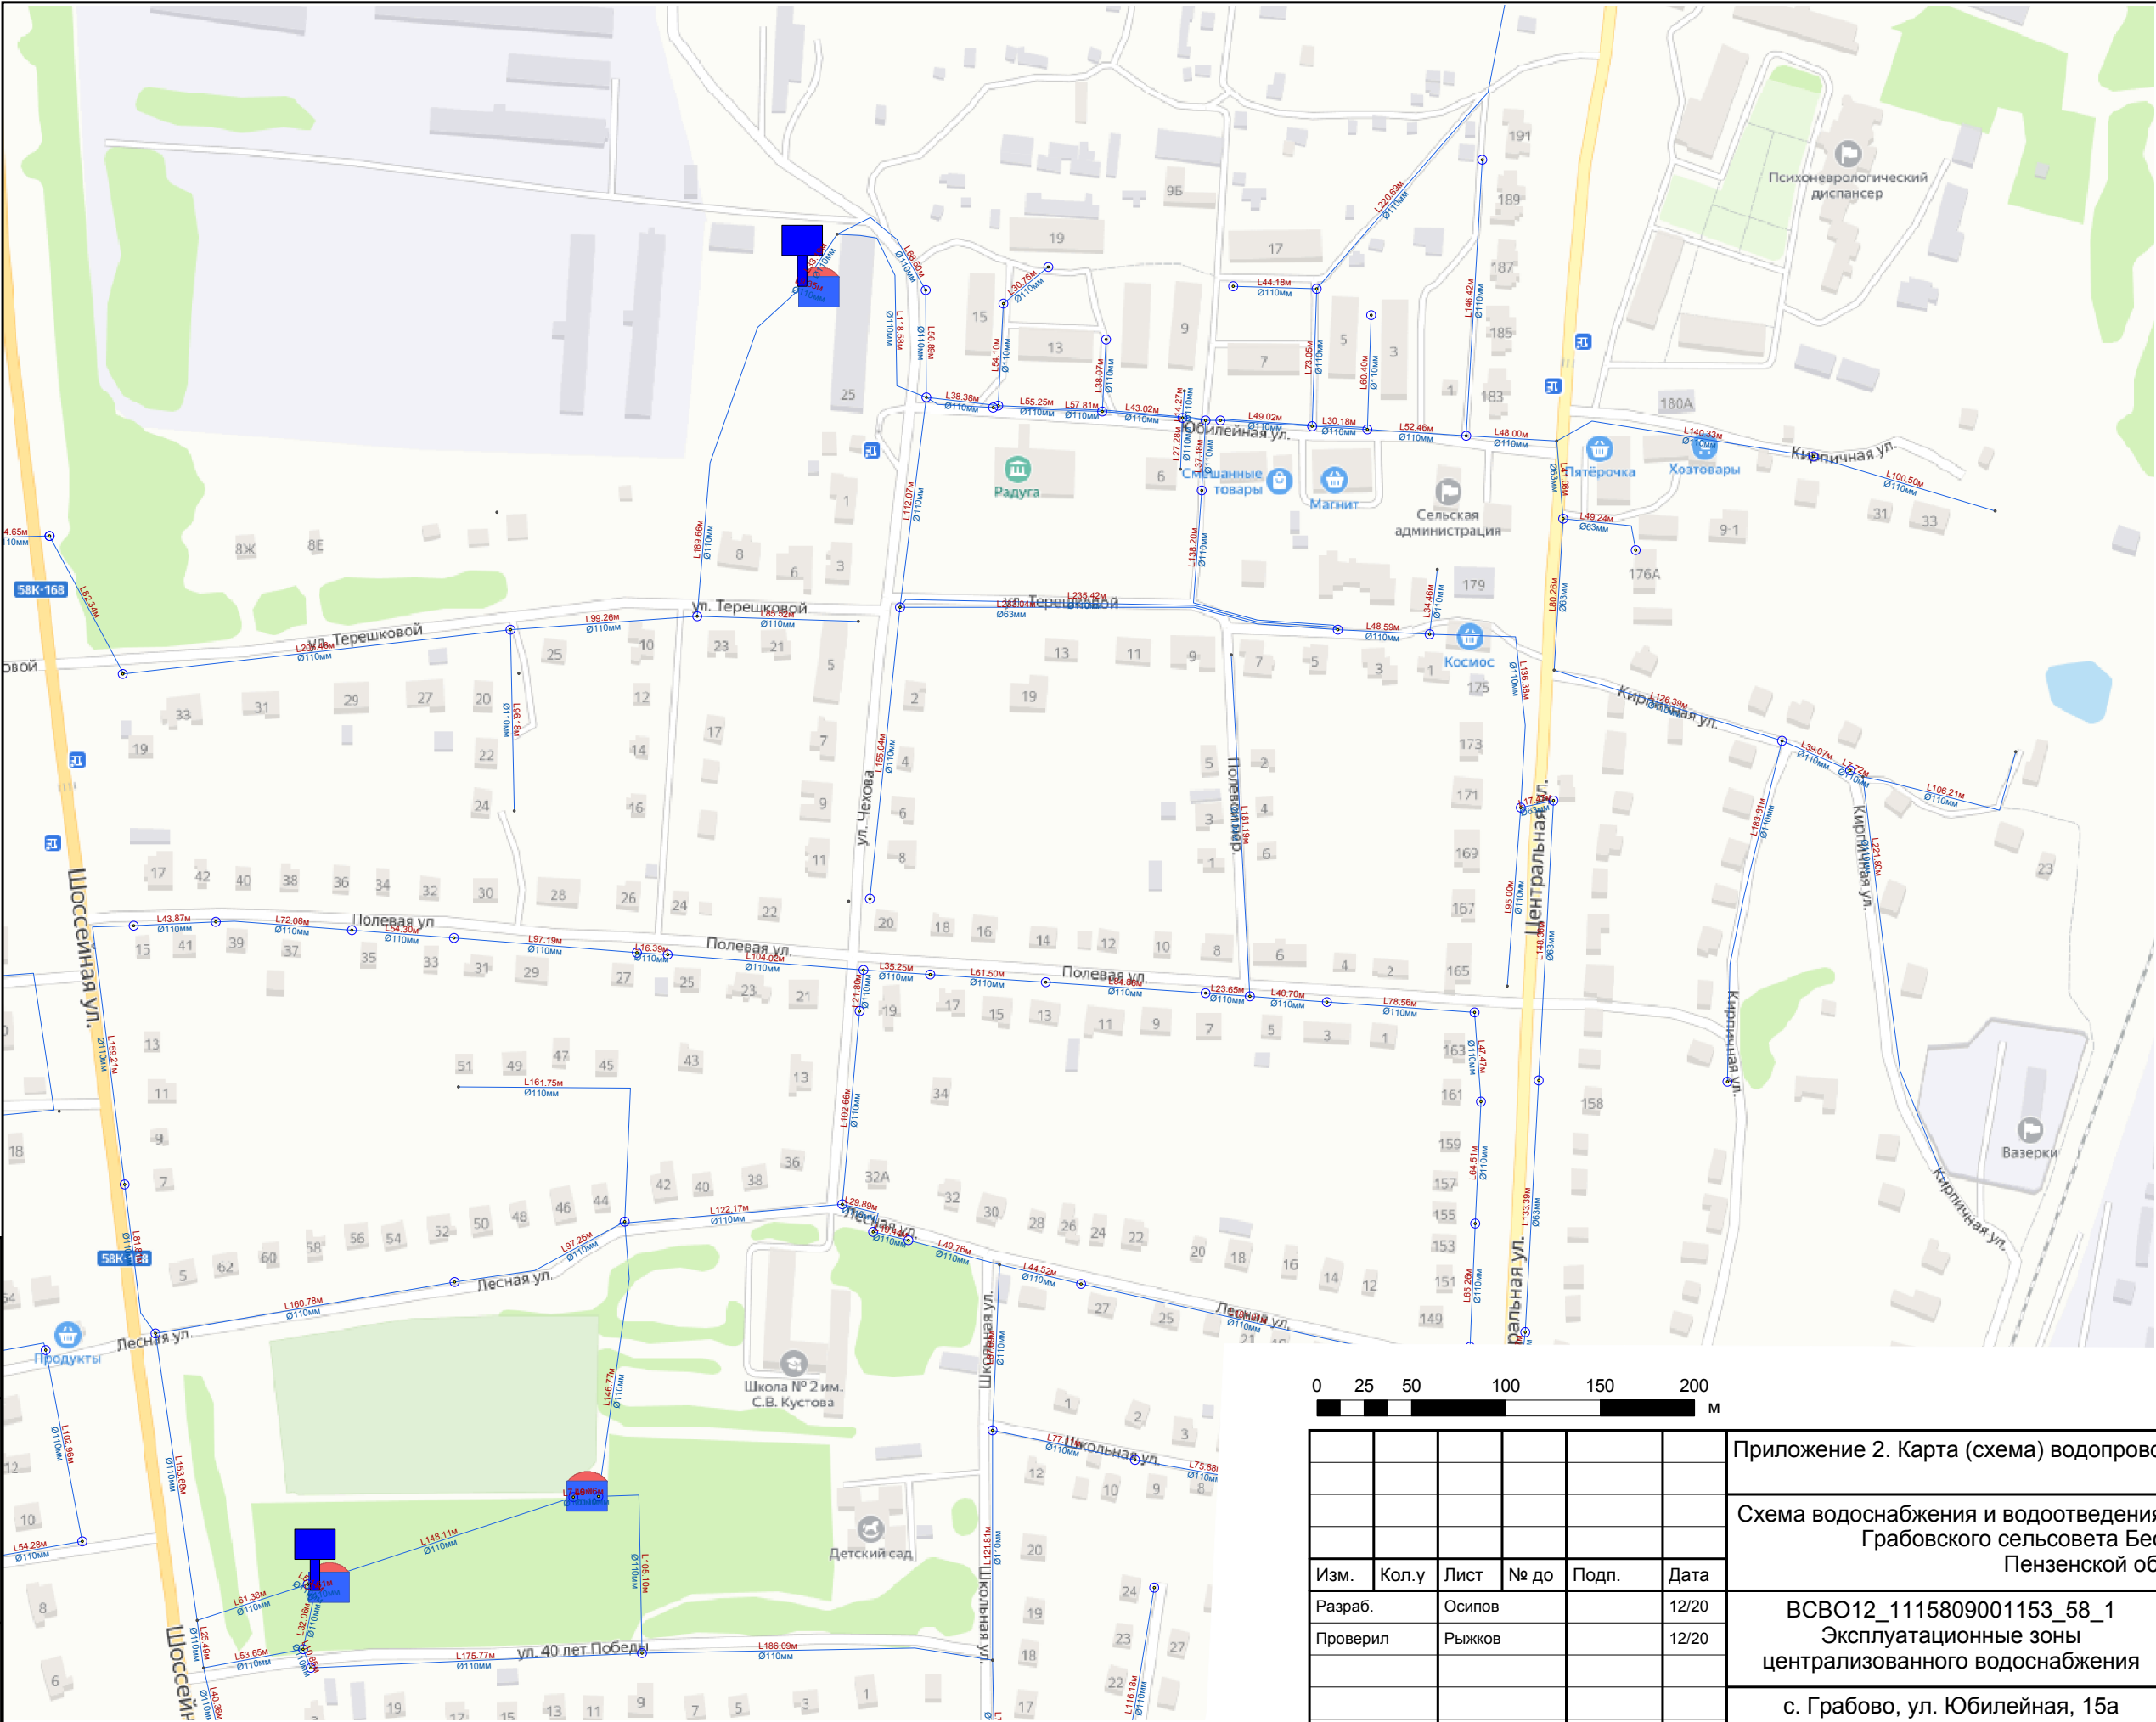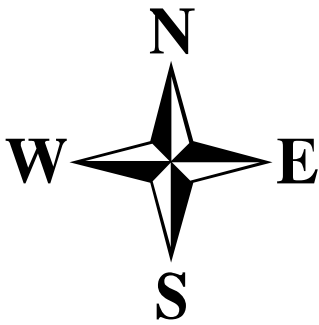

Условные обозначения



Объекты водоснабжения

Водонапорная башня

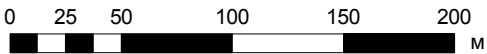Участок водопроводной сети

Изм.	Кол.у	Лист	№ до	Подп.	Дата
Разраб.	Осипов				12/20
Проверил	Рыжков				12/20


Приложение 2. Карта (схема) водопроводных сетей					
Схема водоснабжения и водоотведения муниципального образования Грабовского сельсовета Бессоновского района Пензенской области					
ВСВО12_1115809001153_58_1 Эксплуатационные зоны централизованного водоснабжения			Стадия	Лист	Листов
с. Грабово, ул. Юбилейная, 15а Скважина 2348			П	1	1

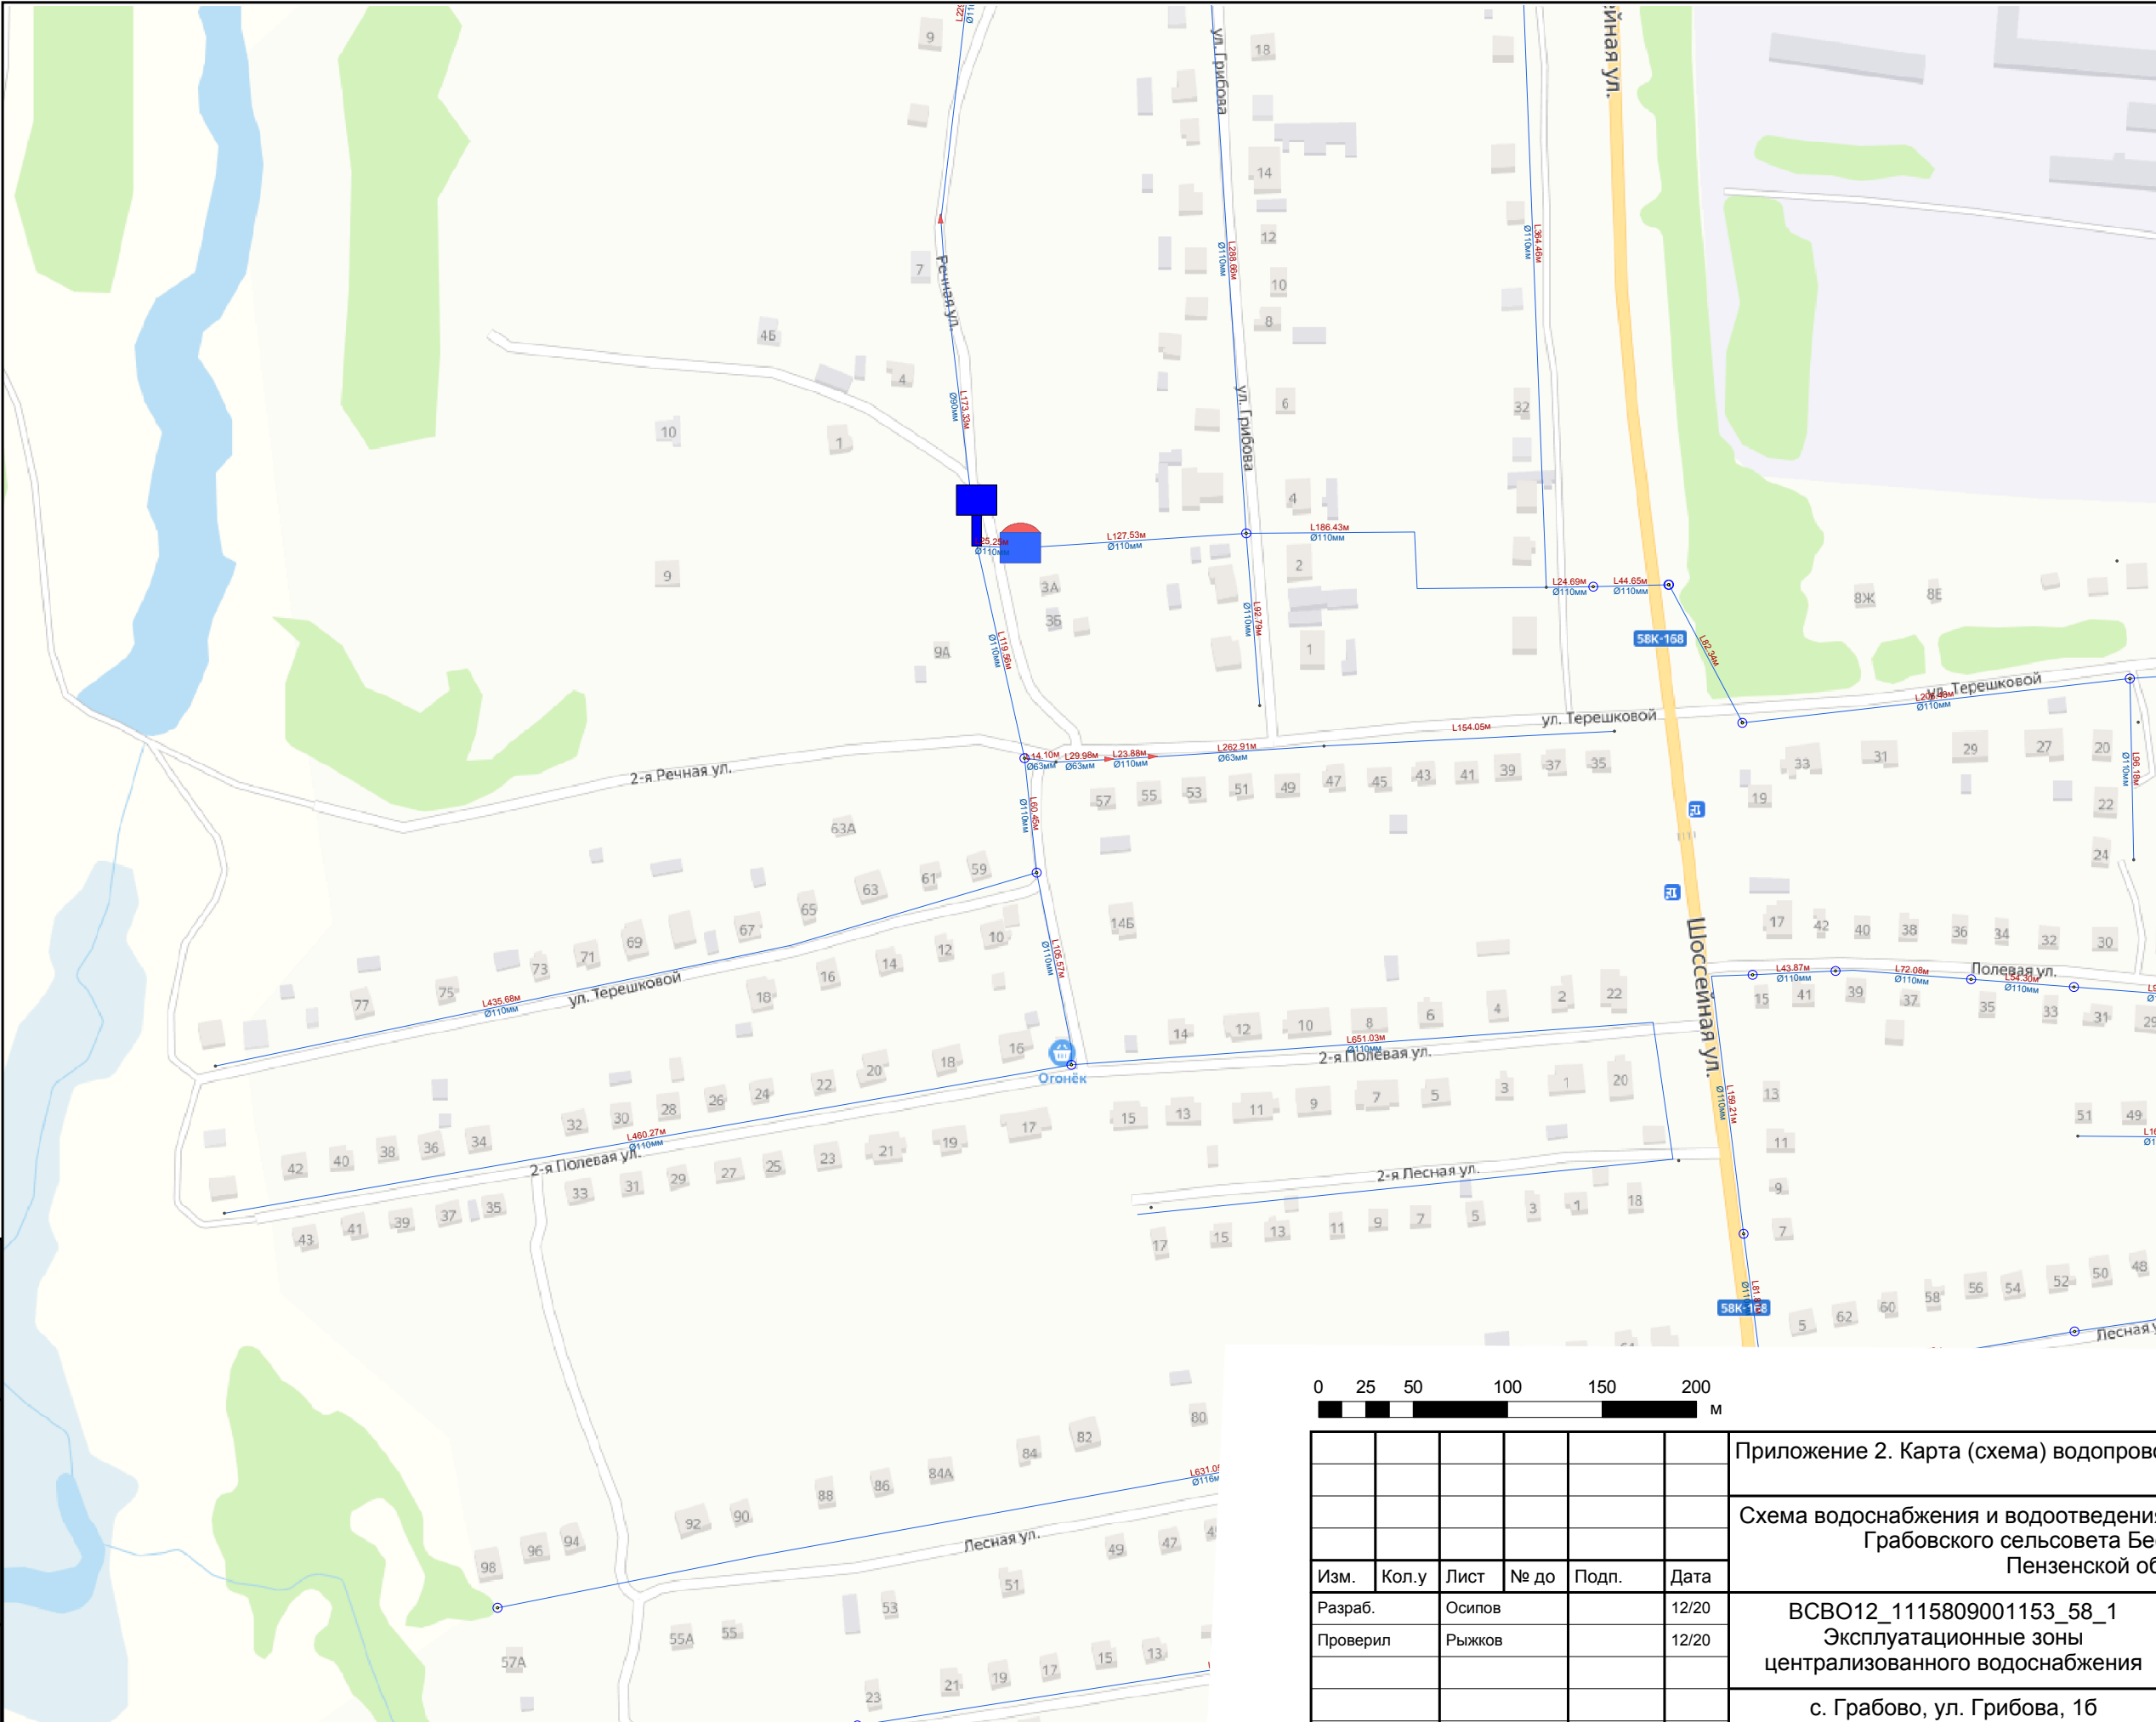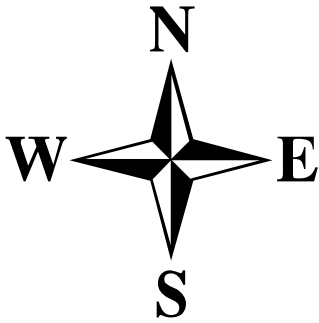

Условные обозначения



Объекты водоснабжения

- Водонапорная башня
- Участок водопроводной сети
- Источник водоснабжения
- Водопроводный колодец
- Водоразборная колонка

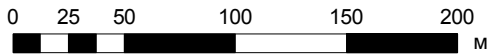

						Приложение 2. Карта (схема) водопроводных сетей				
						Схема водоснабжения и водоотведения муниципального образования Грабовского сельсовета Бессоновского района Пензенской области				
Изм.	Кол.у	Лист	№ до	Подп.	Дата					
Разраб.	Осипов				12/20	ВСВО12_1115809001153_58_1		Стадия	Лист	Листов
Проверил	Рыжков				12/20	Эксплуатационные зоны централизованного водоснабжения		П	1	2
						с. Грабово, ул. Грибова, 16 Скважина 2115				

Взам. инв. №	
Подп. и дата	
Инв. № подл.	

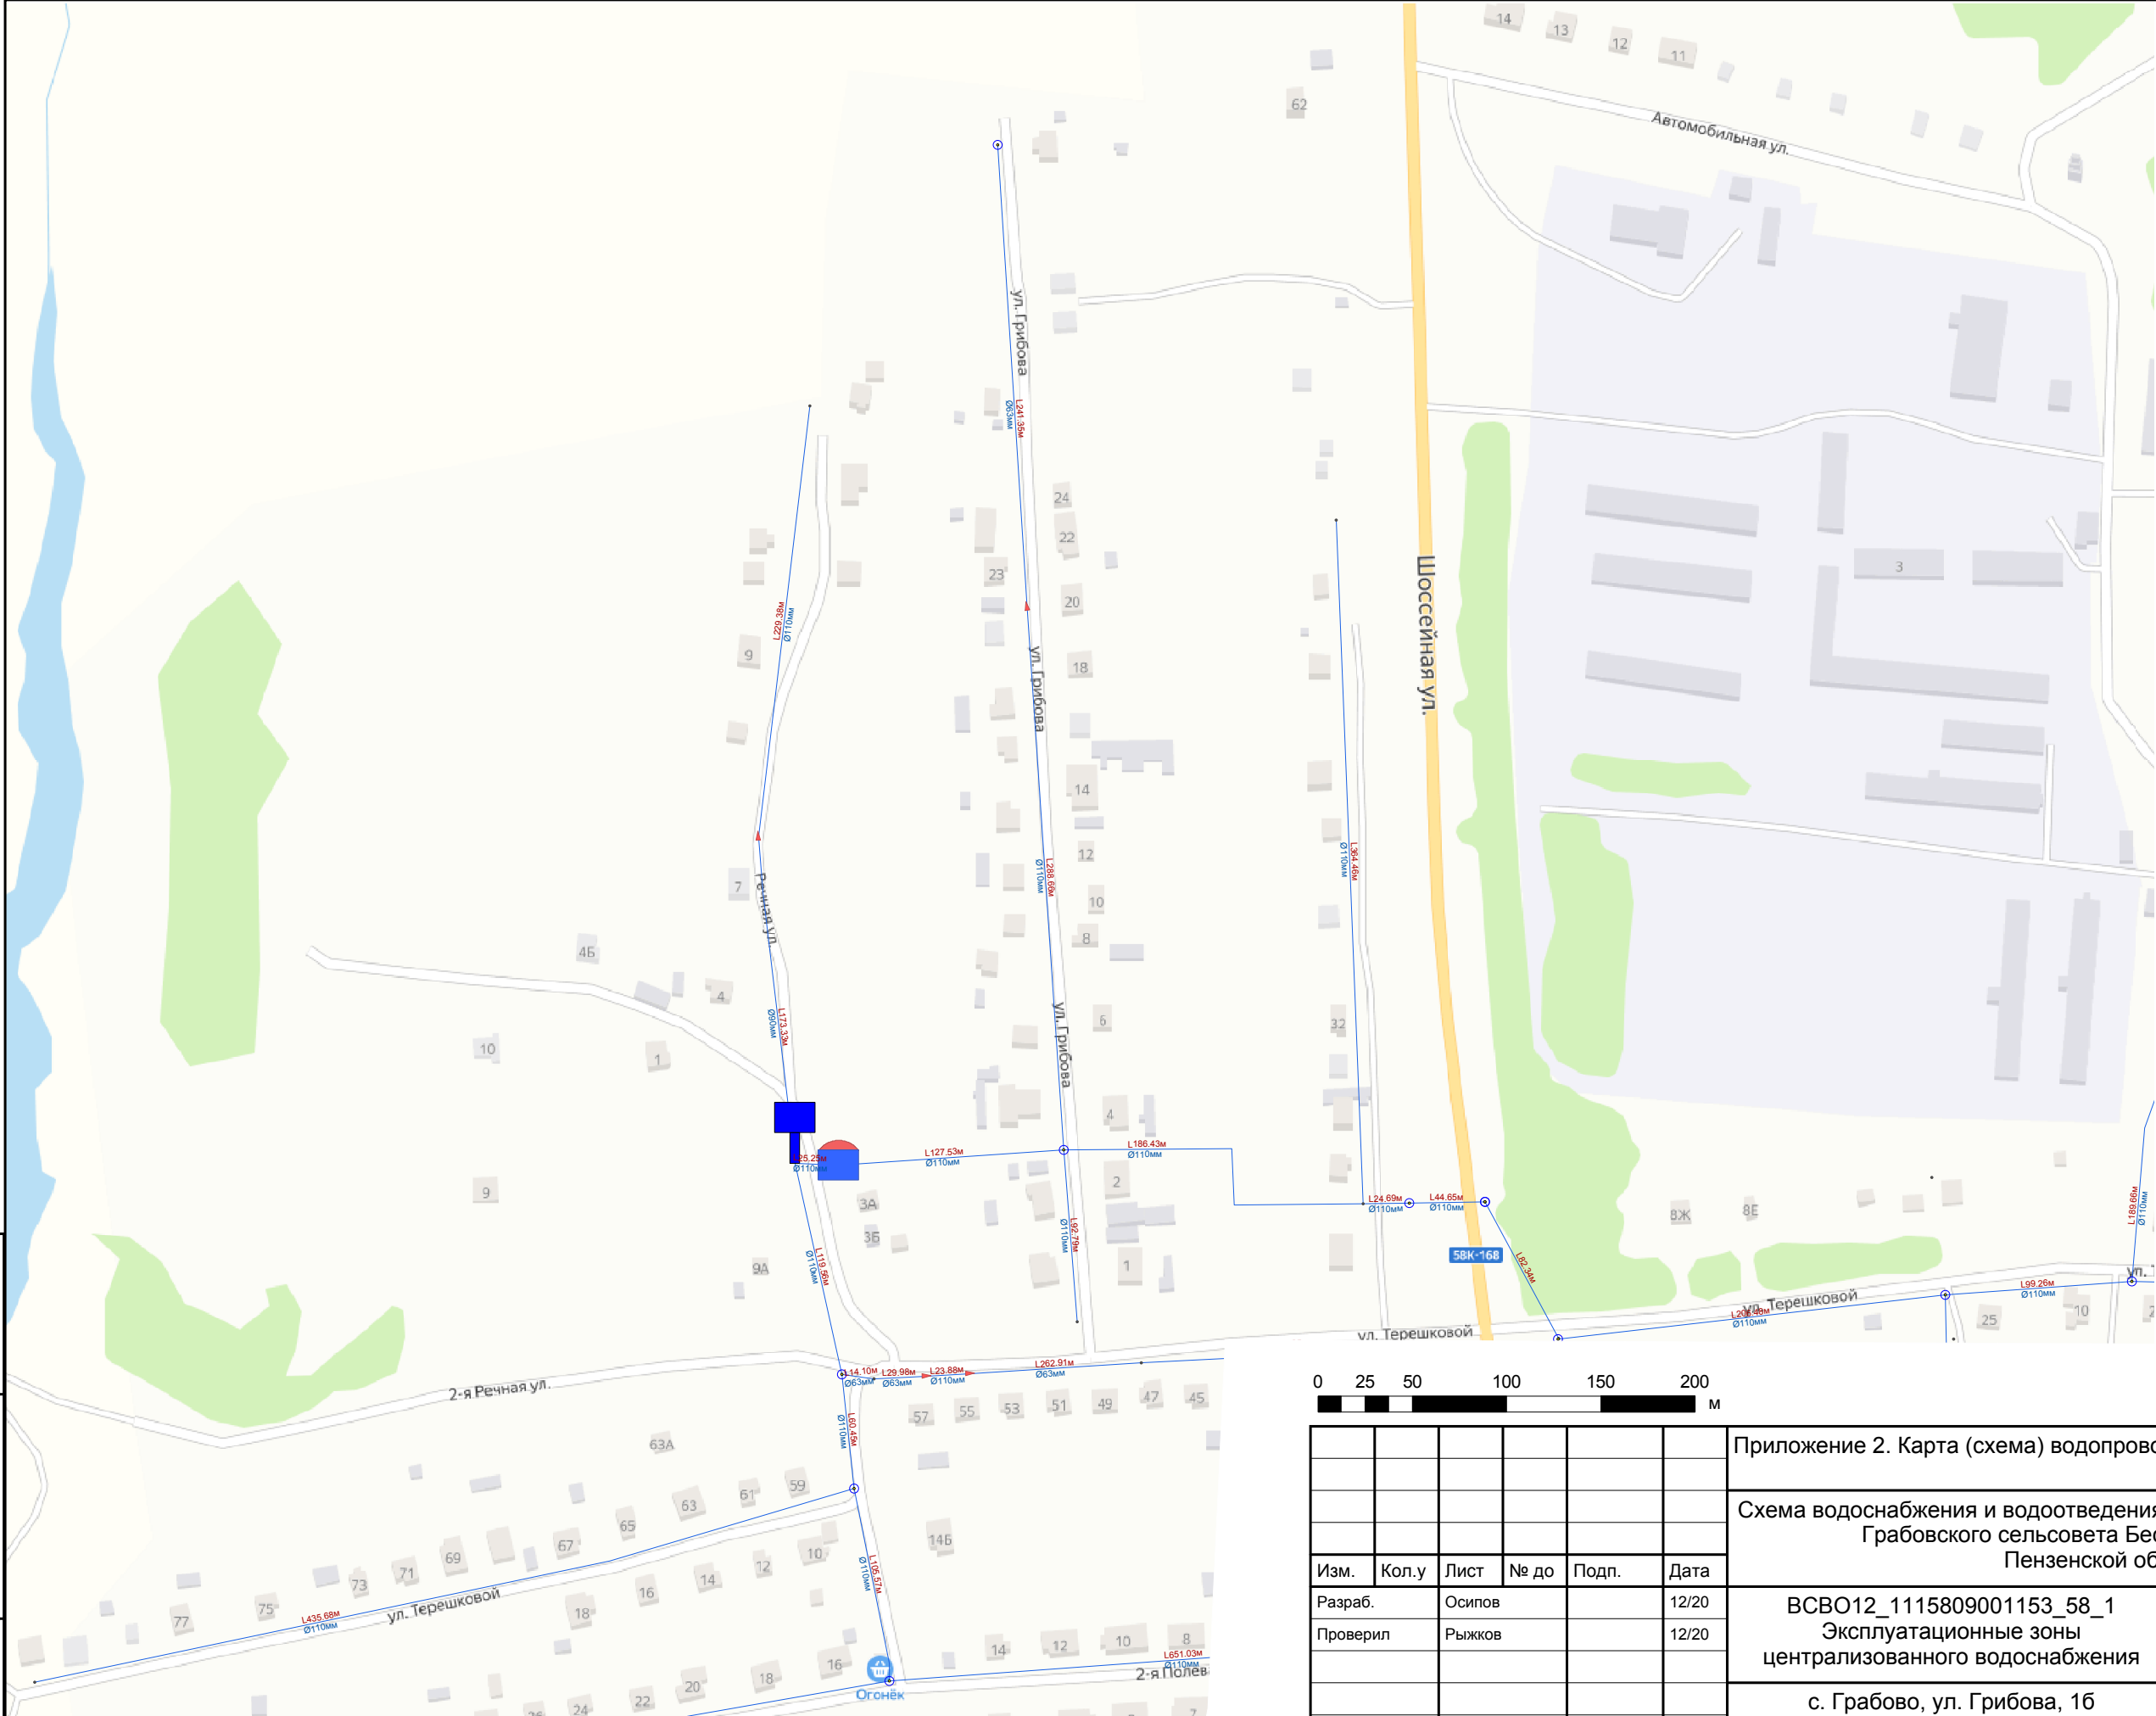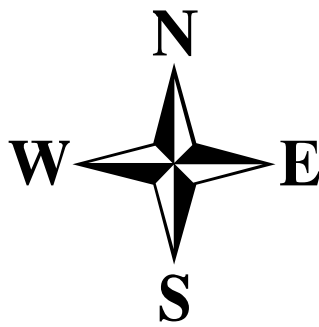

Условные обозначения


Объекты водоснабжения

- Водонапорная башня
- Участок водопроводной сети
- Источник водоснабжения
- Водопроводный колодец
- Водоразборная колонка



						Приложение 2. Карта (схема) водопроводных сетей			
						Схема водоснабжения и водоотведения муниципального образования Грабовского сельсовета Бессоновского района Пензенской области			
Изм.	Кол.у	Лист	№ до	Подп.	Дата	ВСВО12_1115809001153_58_1 Эксплуатационные зоны централизованного водоснабжения	Стадия	Лист	Листов
Разраб.	Осипов				12/20		П	2	2
Проверил	Рыжков				12/20				
						с. Грабово, ул. Грибова, 16			
						Скважина 2115			


Взам. инв. №	
Подп. и дата	
Инв. № подл.	

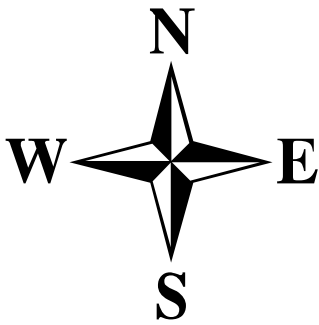

Условные обозначения

Объекты водоснабжения



- Водонапорная башня
- Участок водопроводной сети
- Источник водоснабжения
- Водопроводный колодец
- Водоразборная колонка

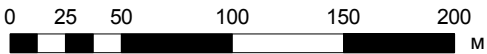

						Приложение 2. Карта (схема) водопроводных сетей			
						Схема водоснабжения и водоотведения муниципального образования Грабовского сельсовета Бессоновского района Пензенской области			
Изм.	Кол.у	Лист	№ до	Подп.	Дата	ВСВО12_1115809001153_58_1 Эксплуатационные зоны централизованного водоснабжения	Стадия	Лист	Листов
Разраб.	Осипов				12/20		П	1	2
Проверил	Рыжков				12/20				
						с. Грабово, ул. Лесная Скважины 42/92 и бн			

Взам. инв. №	
Подп. и дата	
Инв. № подл.	


Взам. инв. №	
Подп. и дата	
Инв. № подл.	

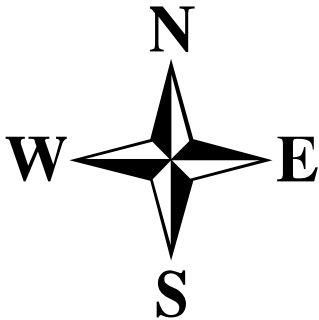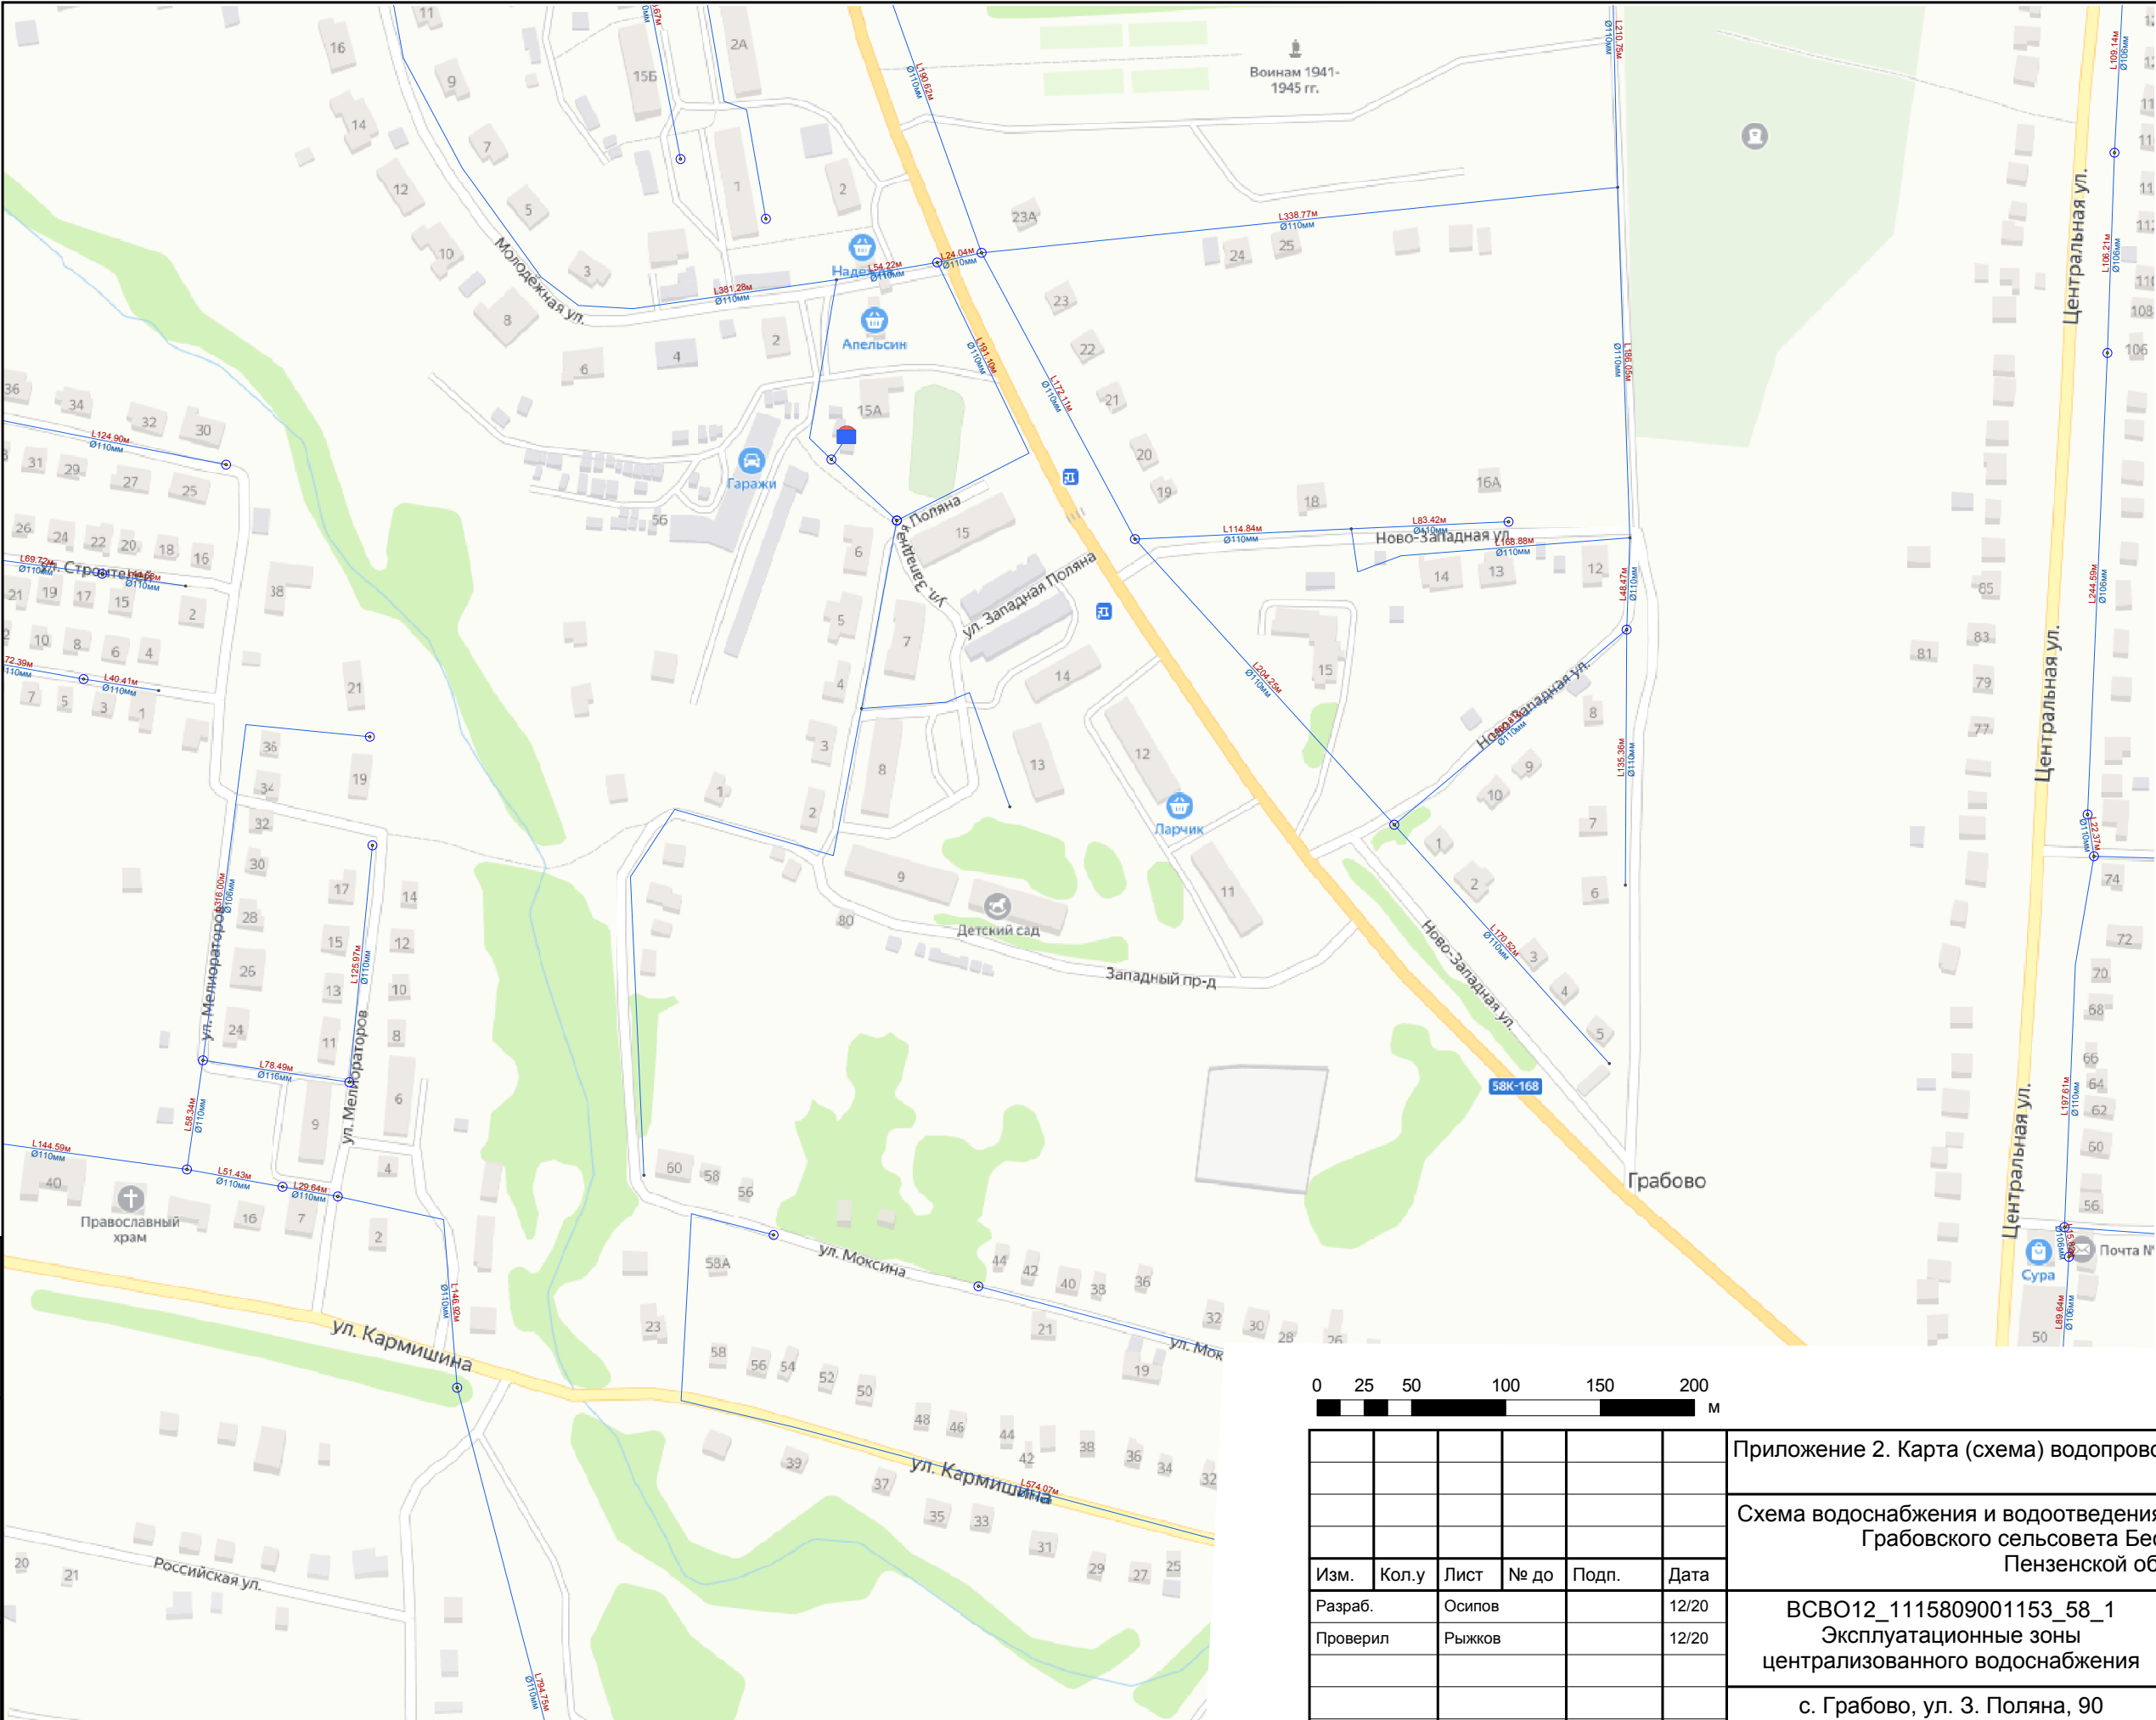



Условные обозначения

Объекты водоснабжения

- Водонапорная башня
- Участок водопроводной сети
- Источник водоснабжения
- Водопроводный колодец
- Водоразборная колонка

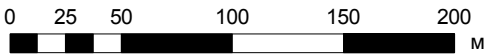

Приложение 2. Карта (схема) водопроводных сетей					
Схема водоснабжения и водоотведения муниципального образования Грабовского сельсовета Бессоновского района Пензенской области					
Изм.	Кол.у	Лист	№ до	Подп.	Дата
Разраб.	Осипов				12/20
Проверил	Рыжков				12/20
с. Грабово, ул. 3. Поляна, 90 Скважина 994					

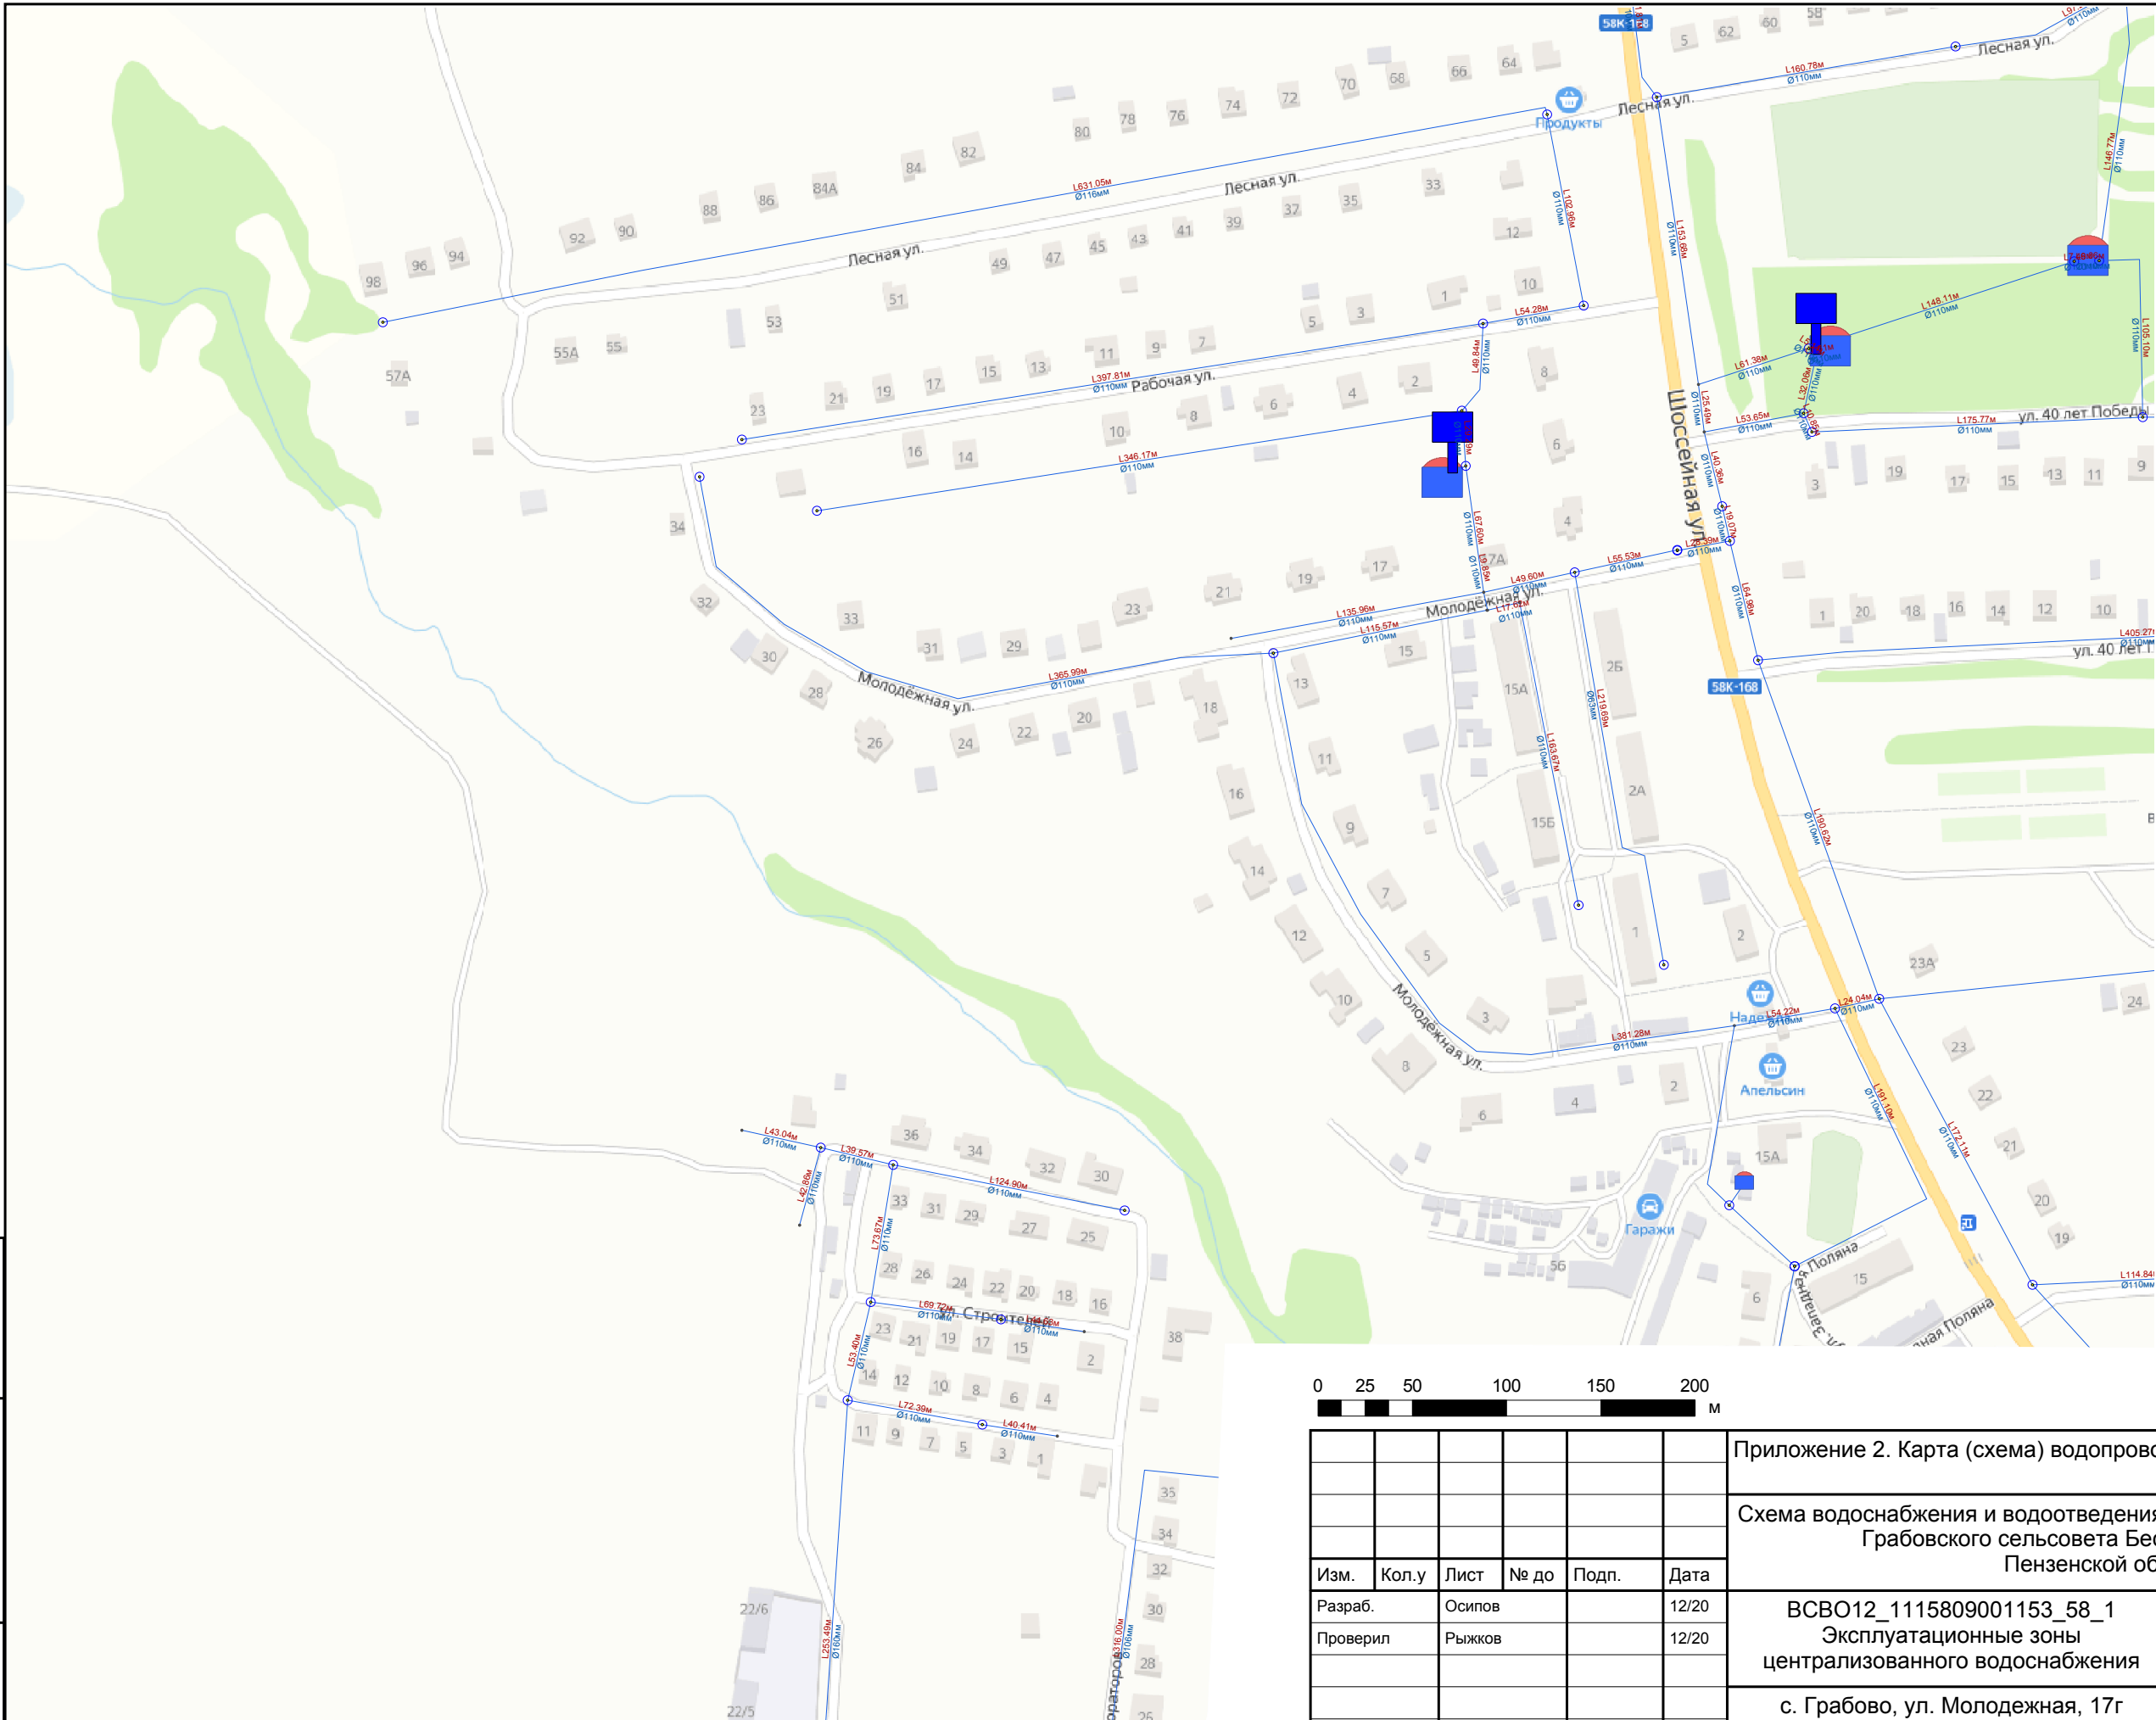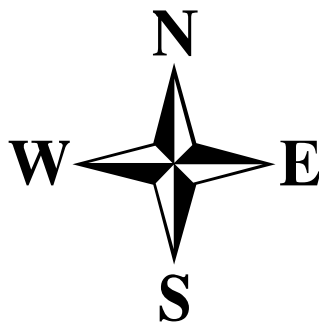

Условные обозначения

Объекты водоснабжения



- Водонапорная башня
- Участок водопроводной сети
- Источник водоснабжения
- Водопроводный колодец
- Водоразборная колонка



						Приложение 2. Карта (схема) водопроводных сетей			
						Схема водоснабжения и водоотведения муниципального образования Грабовского сельсовета Бессоновского района Пензенской области			
Изм.	Кол.у	Лист	№ до	Подп.	Дата				
Разраб.	Осипов				12/20	ВСВО12_1115809001153_58_1			Стадия
Проверил	Рыжков				12/20	Эксплуатационные зоны централизованного водоснабжения			Лист
									Листов
									П
									1
									2
						с. Грабово, ул. Молодежная, 17г Скважина 2333			

Взам. инв. №	
Подп. и дата	
Инв. № подл.	


Инв. № подл.	Подп. и дата	Взам. инв. №

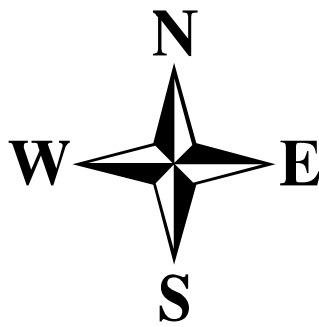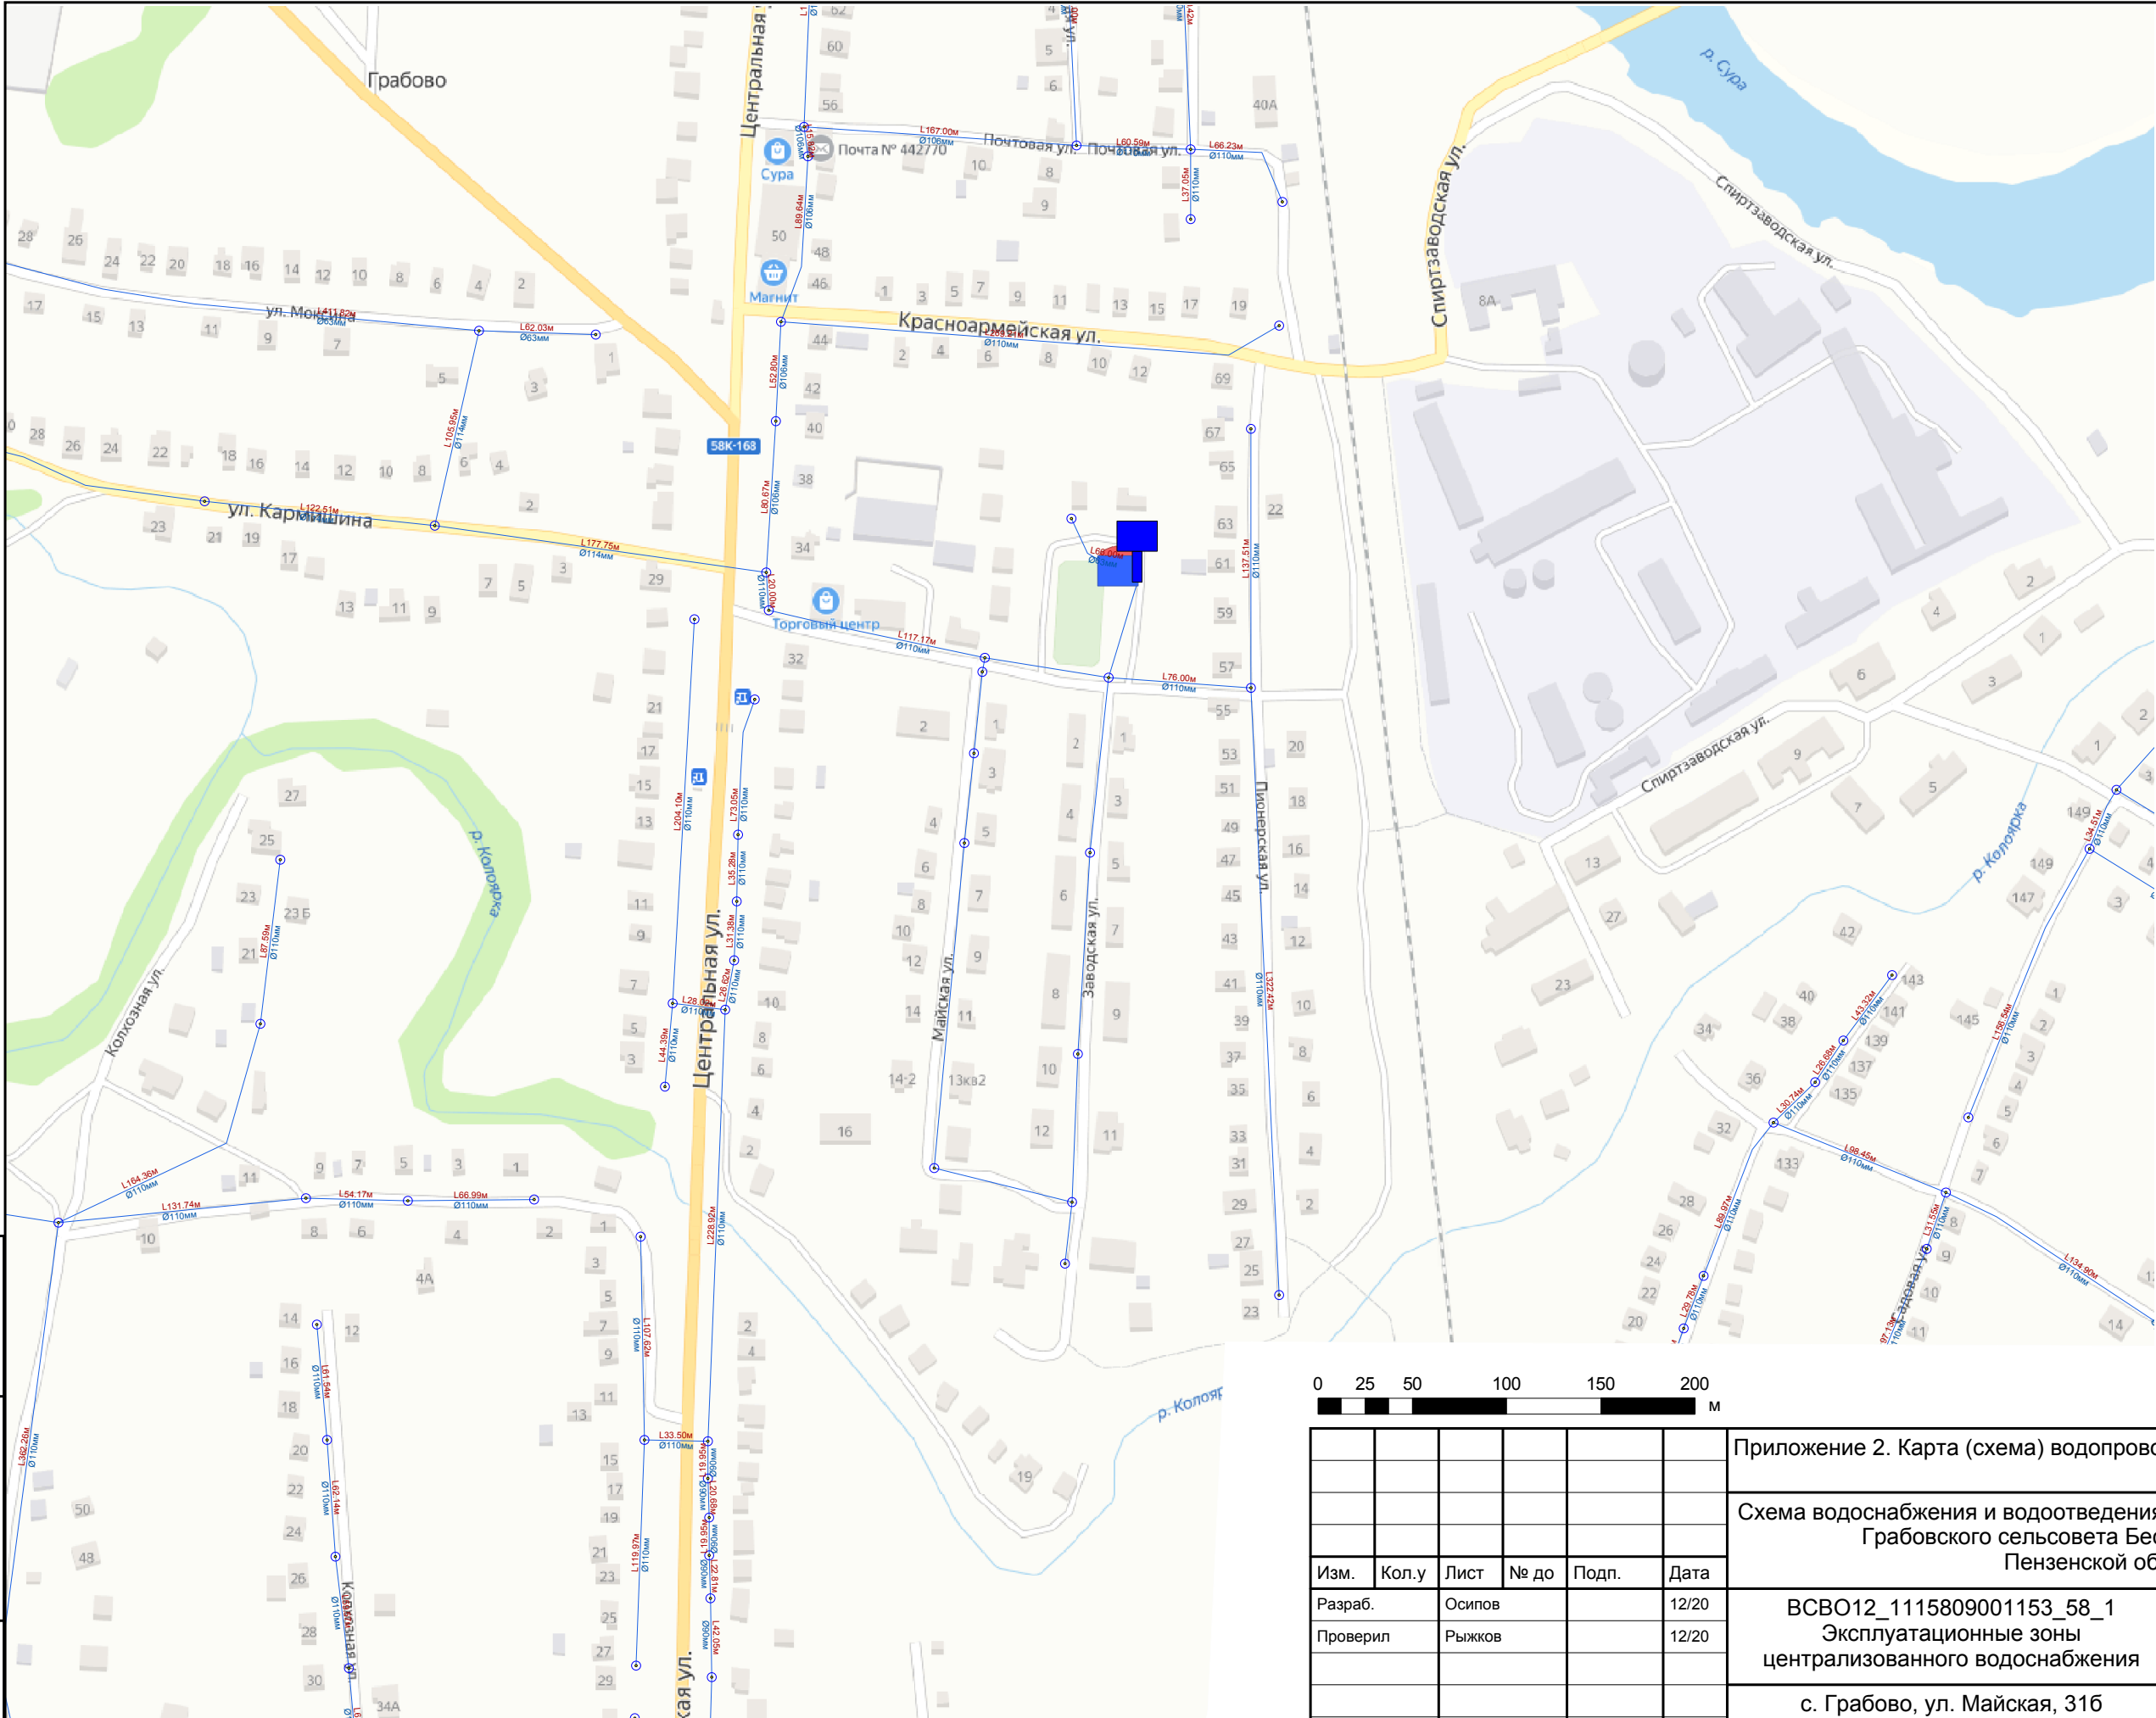



Условные обозначения

Объекты водоснабжения

- Водонапорная башня
- Участок водопроводной сети
- Источник водоснабжения
- Водопроводный колодец
- Водоразборная колонка

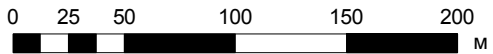


						Приложение 2. Карта (схема) водопроводных сетей				
						Схема водоснабжения и водоотведения муниципального образования Грабовского сельсовета Бессоновского района Пензенской области				
Изм.	Кол.у	Лист	№ до	Подп.	Дата					
Разраб.		Осипов			12/20	ВСВО12_1115809001153_58_1		Стадия	Лист	Листов
Проверил		Рыжков			12/20	Эксплуатационные зоны централизованного водоснабжения		П	1	3
						с. Грабово, ул. Майская, 316 Скважина 1007				

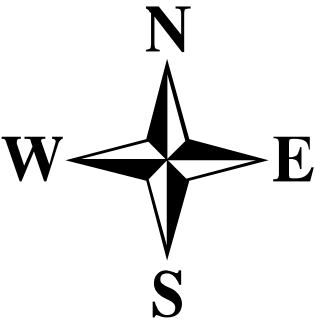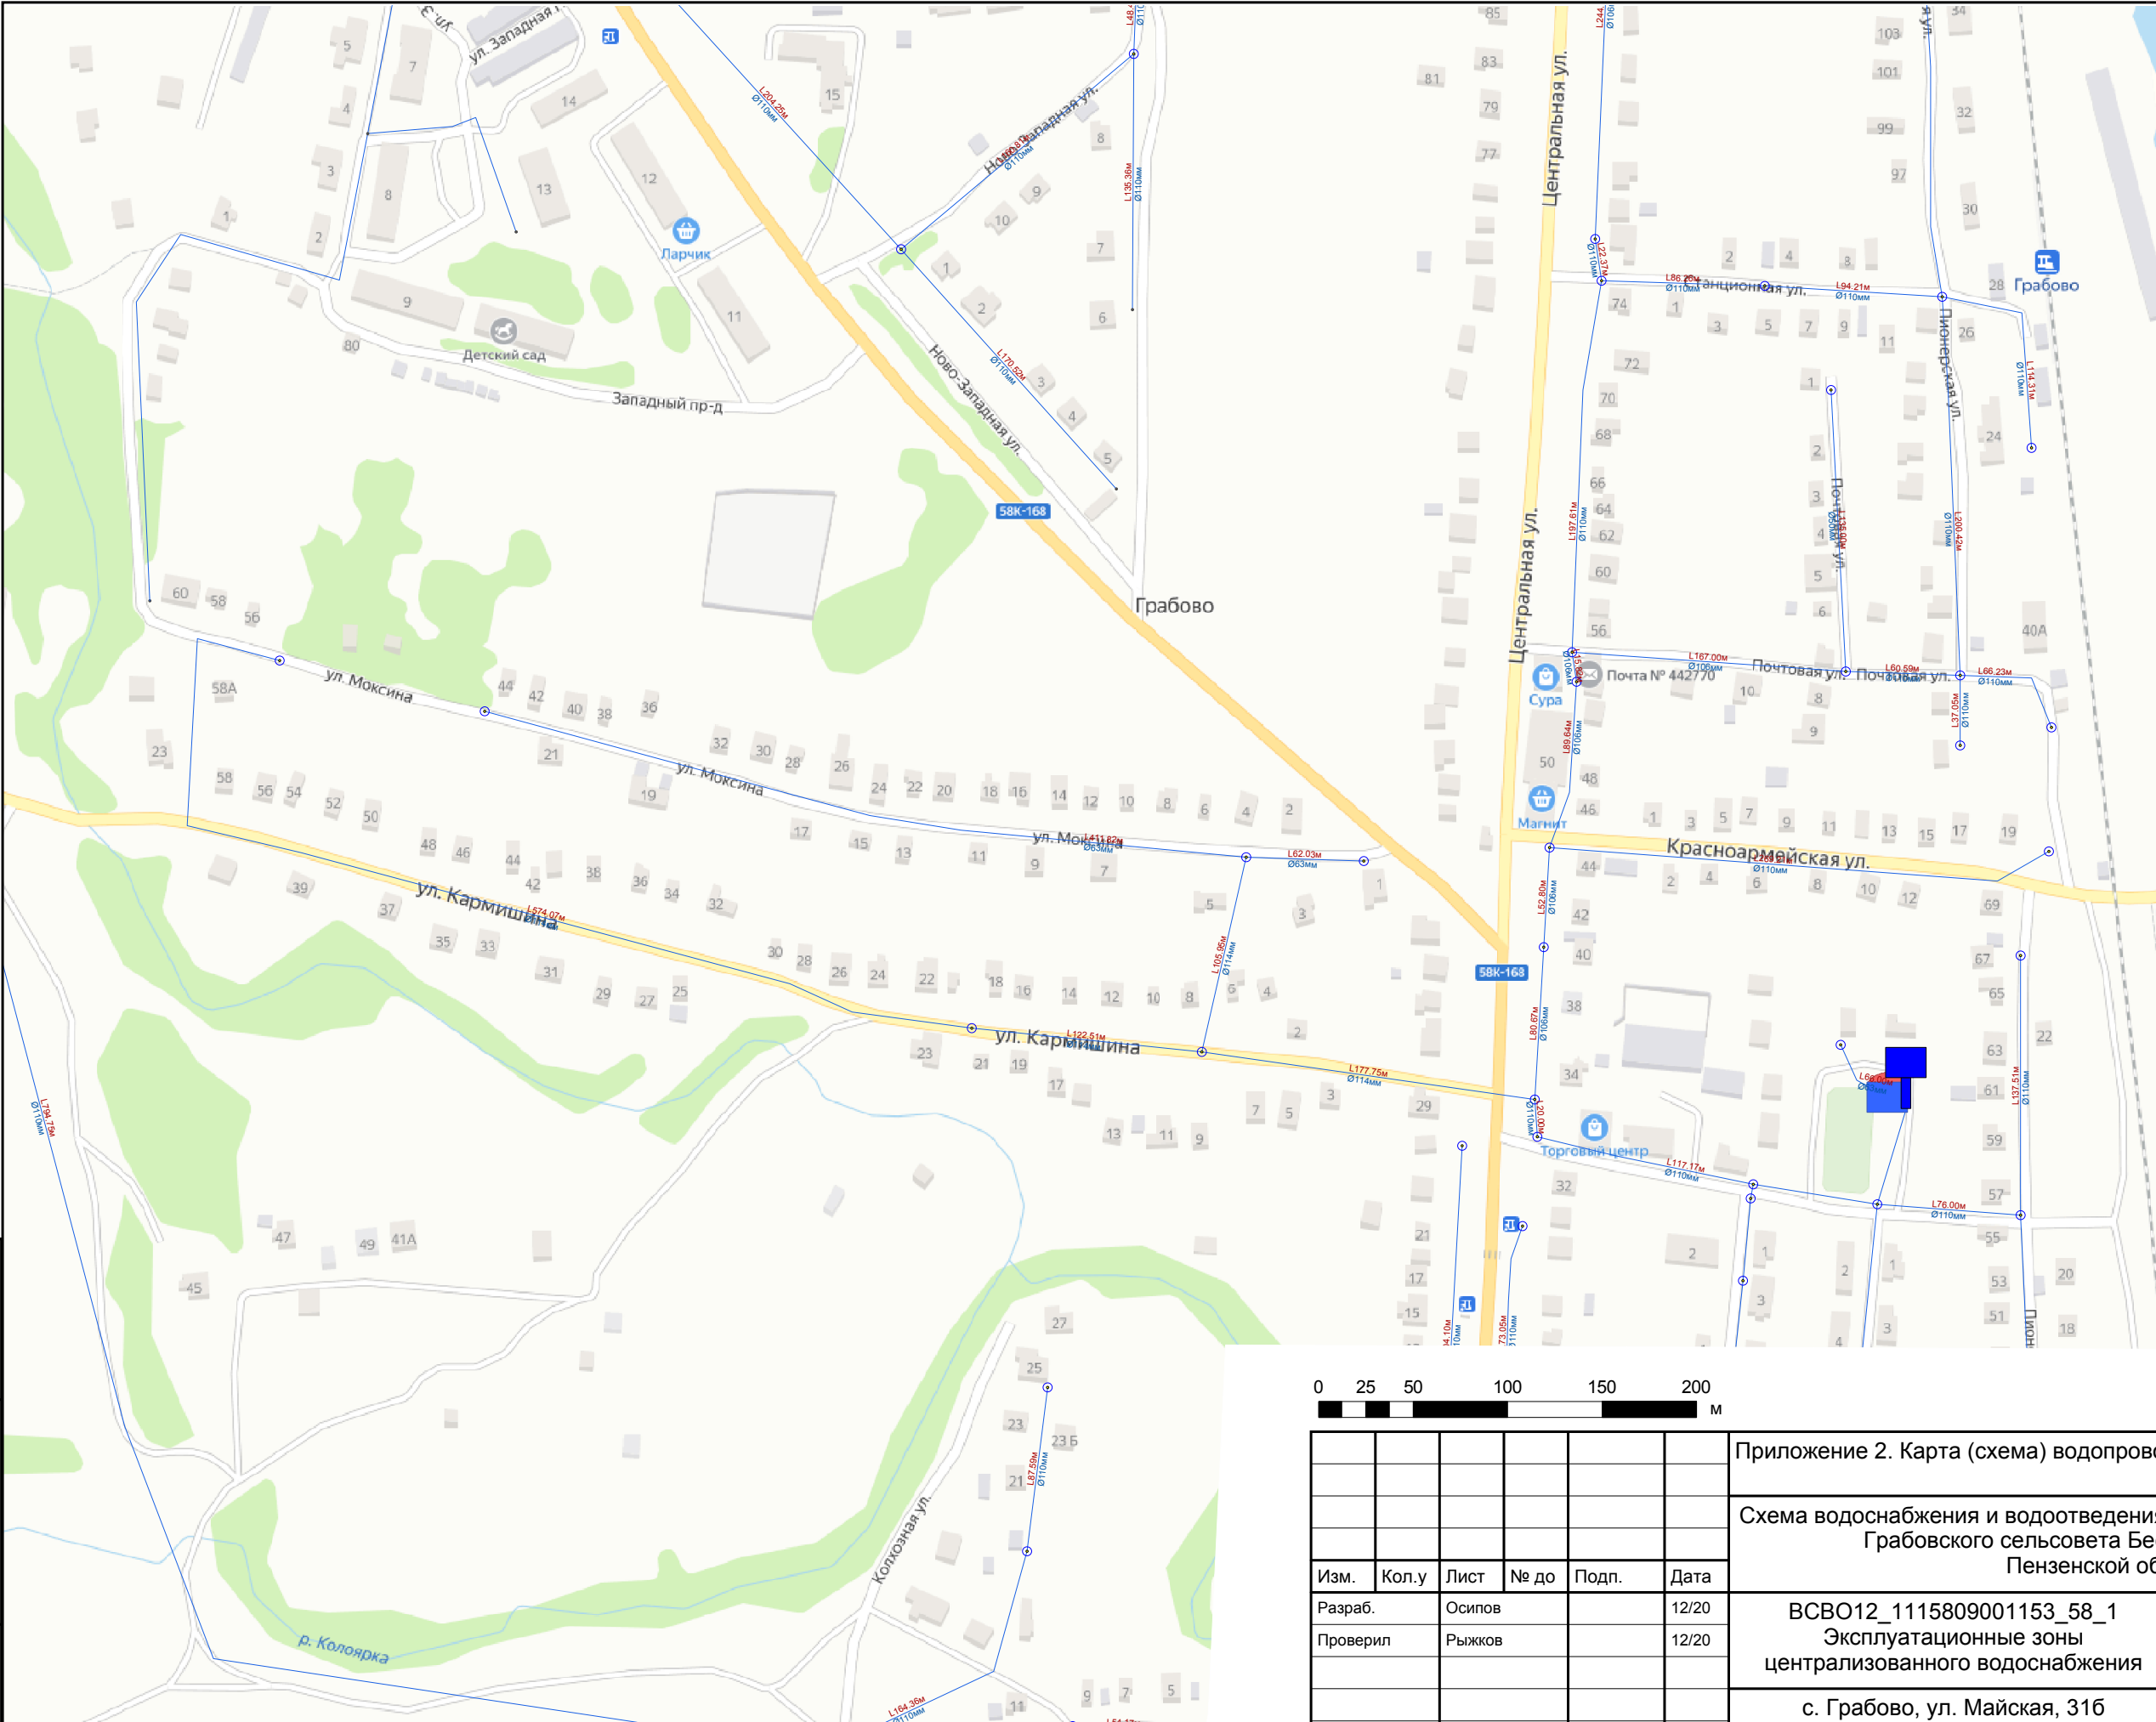

Условные обозначения


Объекты водоснабжения

Водонапорная башня

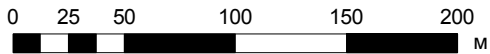Участок водопроводной сети

						Приложение 2. Карта (схема) водопроводных сетей			
						Схема водоснабжения и водоотведения муниципального образования			
						Грабовского сельсовета Бессоновского района			
						Пензенской области			
Изм.	Кол.у	Лист	№ до	Подп.	Дата	ВСВО12_1115809001153_58_1 Эксплуатационные зоны централизованного водоснабжения	Стадия	Лист	Листов
Разраб.	Осипов				12/20		П	2	3
Проверил	Рыжков				12/20	с. Грабово, ул. Майская, 316 Скважина 1007			


Инв. № подл.	Подп. и дата	Взам. инв. №

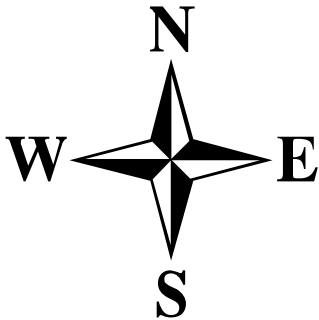

Условные обозначения



Объекты водоснабжения

- Водонапорная башня
- Участок водопроводной сети
- Источник водоснабжения
- Водопроводный колодец
- Водоразборная колонка

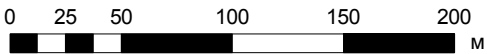

						Приложение 2. Карта (схема) водопроводных сетей			
						Схема водоснабжения и водоотведения муниципального образования Грабовского сельсовета Бессоновского района Пензенской области			
Изм.	Кол.у	Лист	№ до	Подп.	Дата				
Разраб.	Осипов				12/20	ВСВО12_1115809001153_58_1 Эксплуатационные зоны централизованного водоснабжения	Стадия	Лист	Листов
Проверил	Рыжков				12/20		П	3	3
						с. Грабово, ул. Майская, 316 Скважина 1007			


Взам. инв. №	
Подп. и дата	
Инв. № подл.	

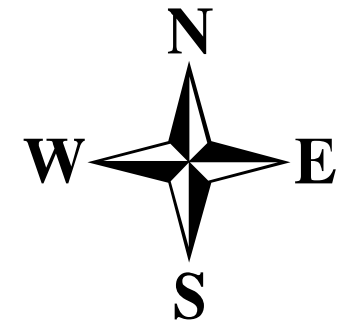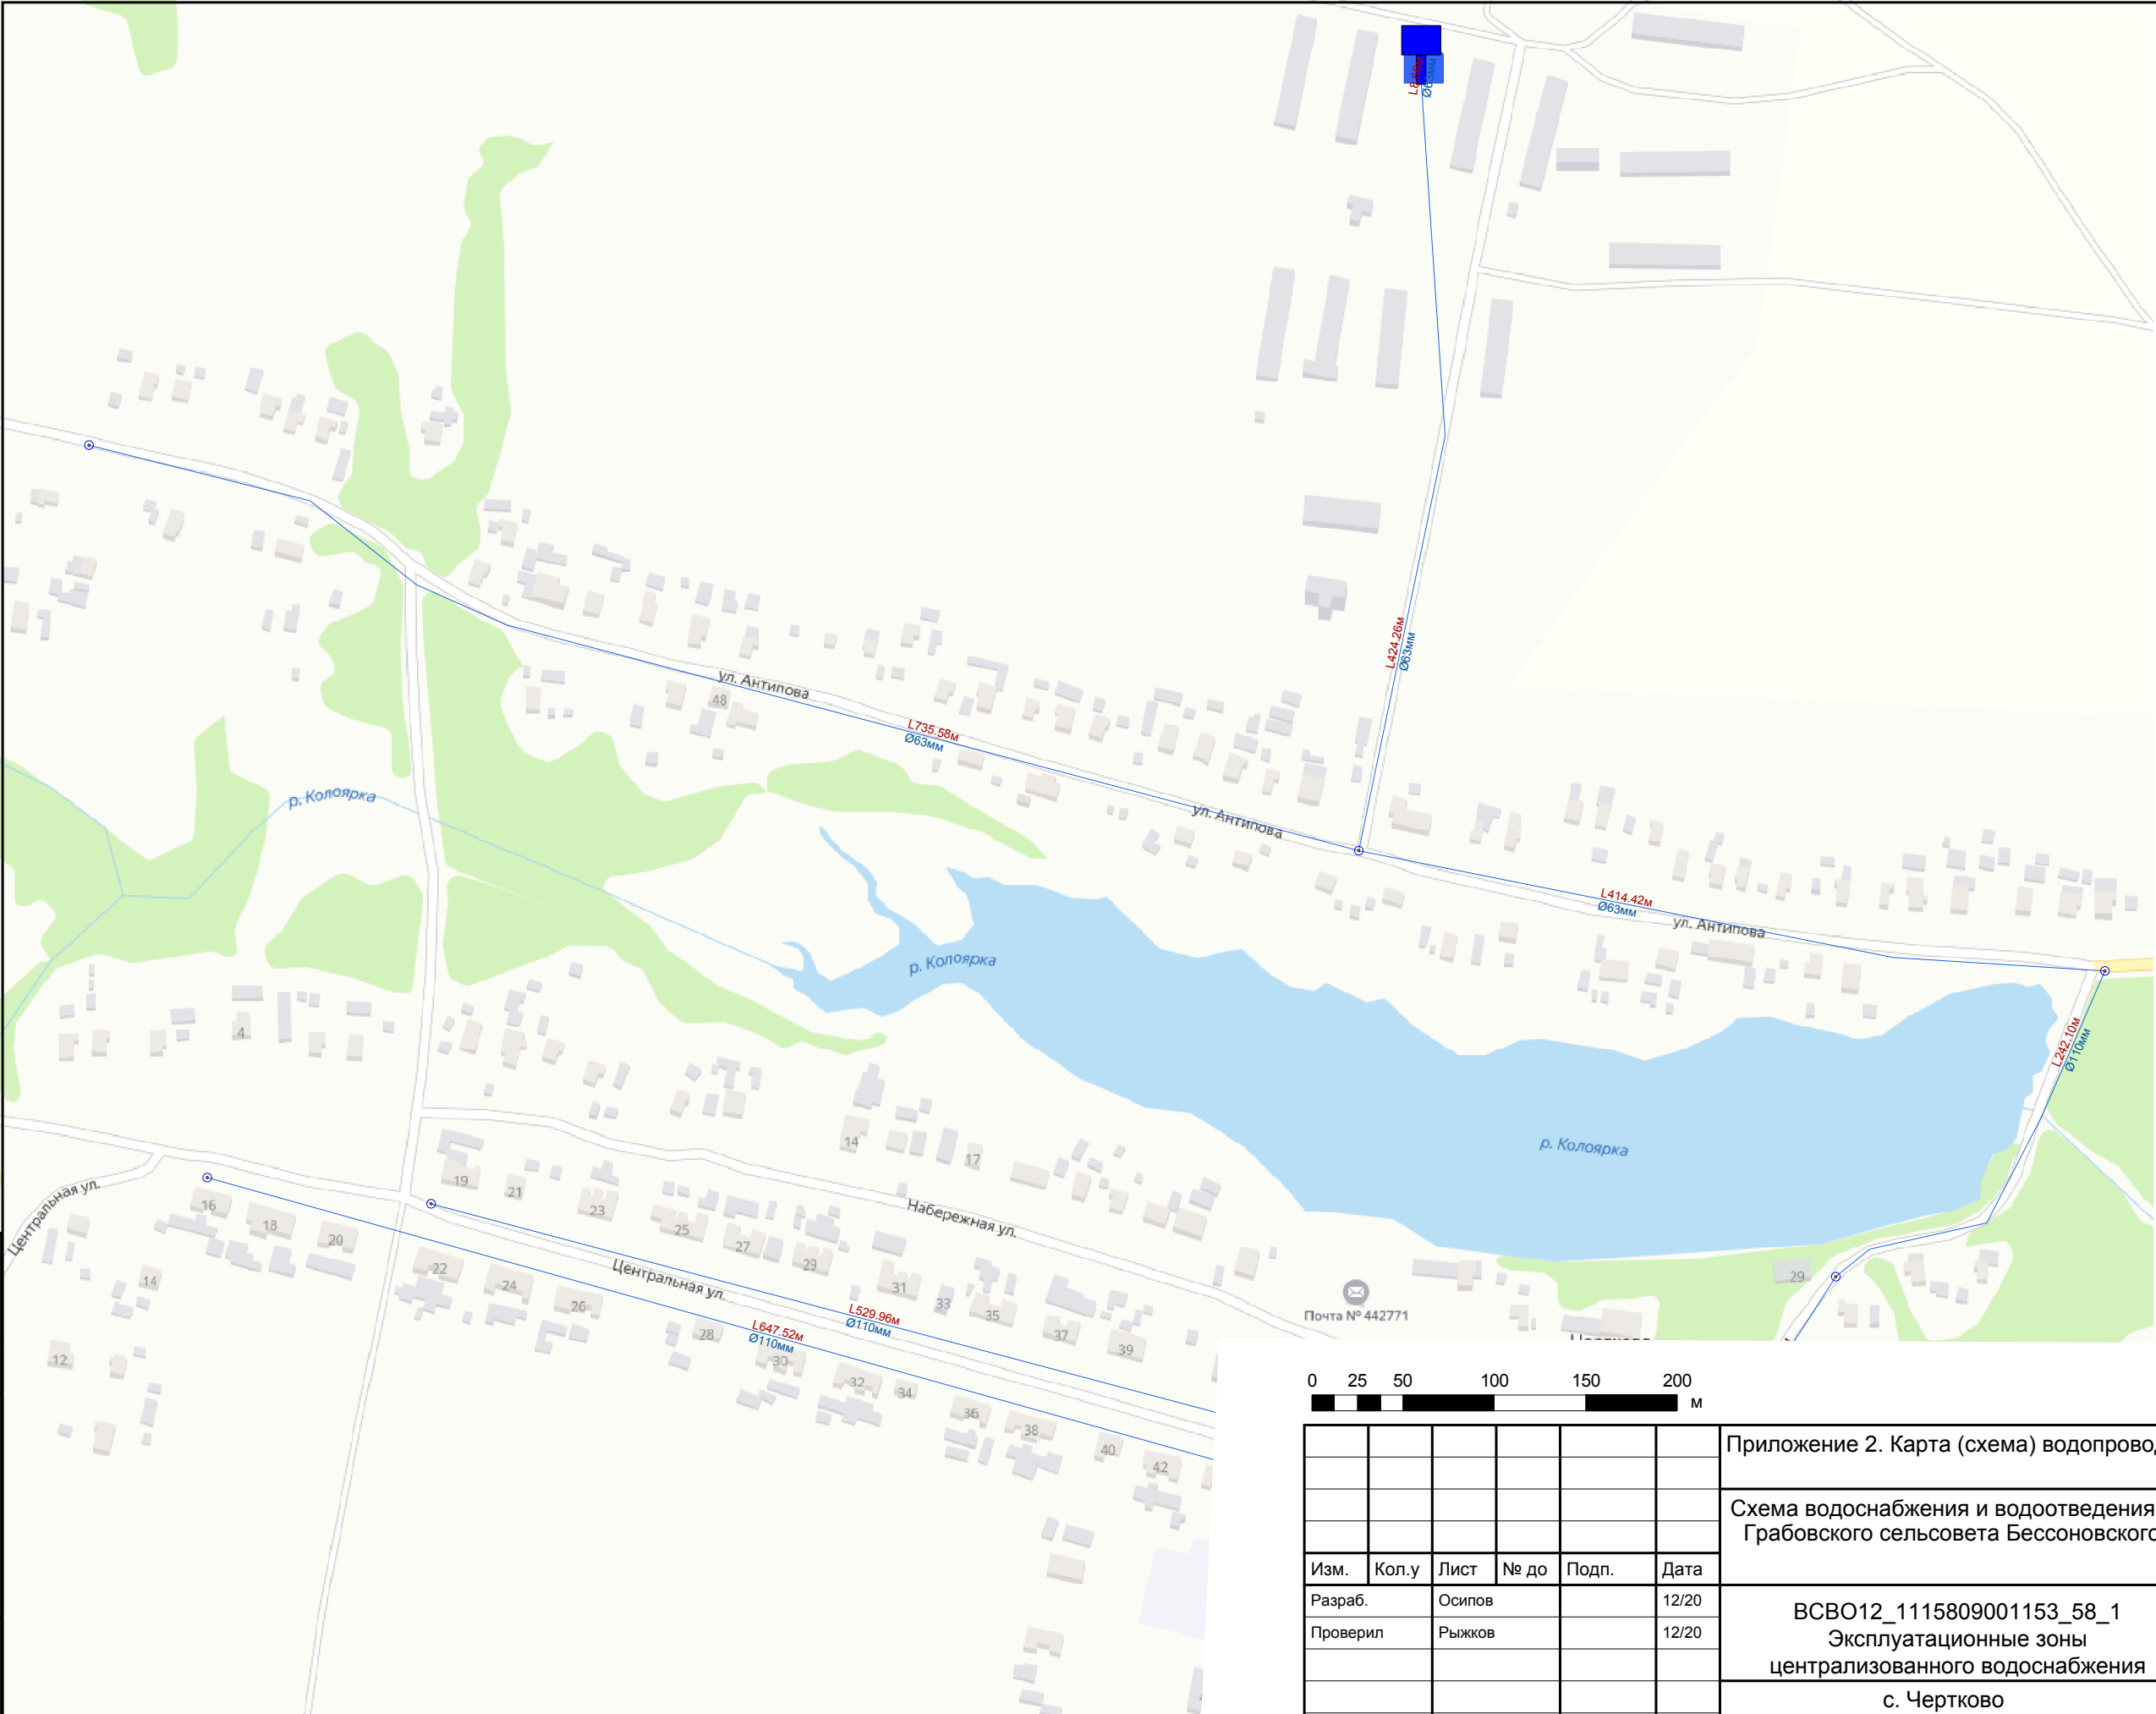


Условные обозначения

Объекты водоснабжения

- Водонапорная башня
- Участок водопроводной сети
- Источник водоснабжения
- Водопроводный колодец
- Источник водоснабжения отключен

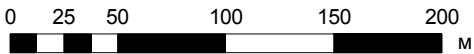


						Приложение 2. Карта (схема) водопроводных сетей			
						Схема водоснабжения и водоотведения муниципального образования Грабовского сельсовета Бессоновского района Пензенской области			
Изм.	Кол.у	Лист	№ до	Подп.	Дата	ВСВО12_1115809001153_58_1 Эксплуатационные зоны централизованного водоснабжения	Стадия	Лист	Листов
Разраб.	Осипов				12/20		П	1	2
Проверил	Рыжков				12/20				
						с. Чертково			
						Эксплуатационные зоны централизованного водоснабжения			

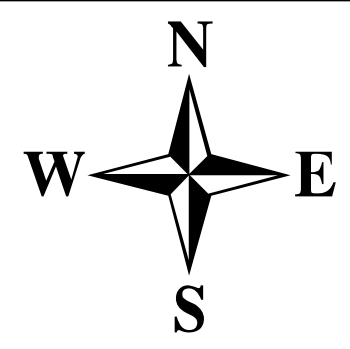

Условные обозначения

Объекты водоснабжения


- Водонапорная башня
- Участок водопроводной сети
- Источник водоснабжения
- Водопроводный колодец
- Источник водоснабжения отключен

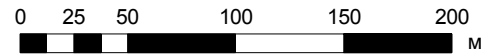

Взам. инв. №	
Подп. и дата	
Инв. № подл.	

						Приложение 2. Карта (схема) водопроводных сетей						
						Схема водоснабжения и водоотведения муниципального образования Грабовского сельсовета Бессоновского района Пензенской области						
Изм.	Кол.у	Лист	№ до	Подп.	Дата							
Разраб.		Осипов			12/20	ВСВО12_1115809001153_58_1 Эксплуатационные зоны централизованного водоснабжения			Стадия	Лист	Листов	
Проверил		Рыжков			12/20				П	2	2	
						с. Чертково Эксплуатационные зоны централизованного водоснабжения						

Инв. № подл.	
Подп. и дата	
Взам. инв. №	

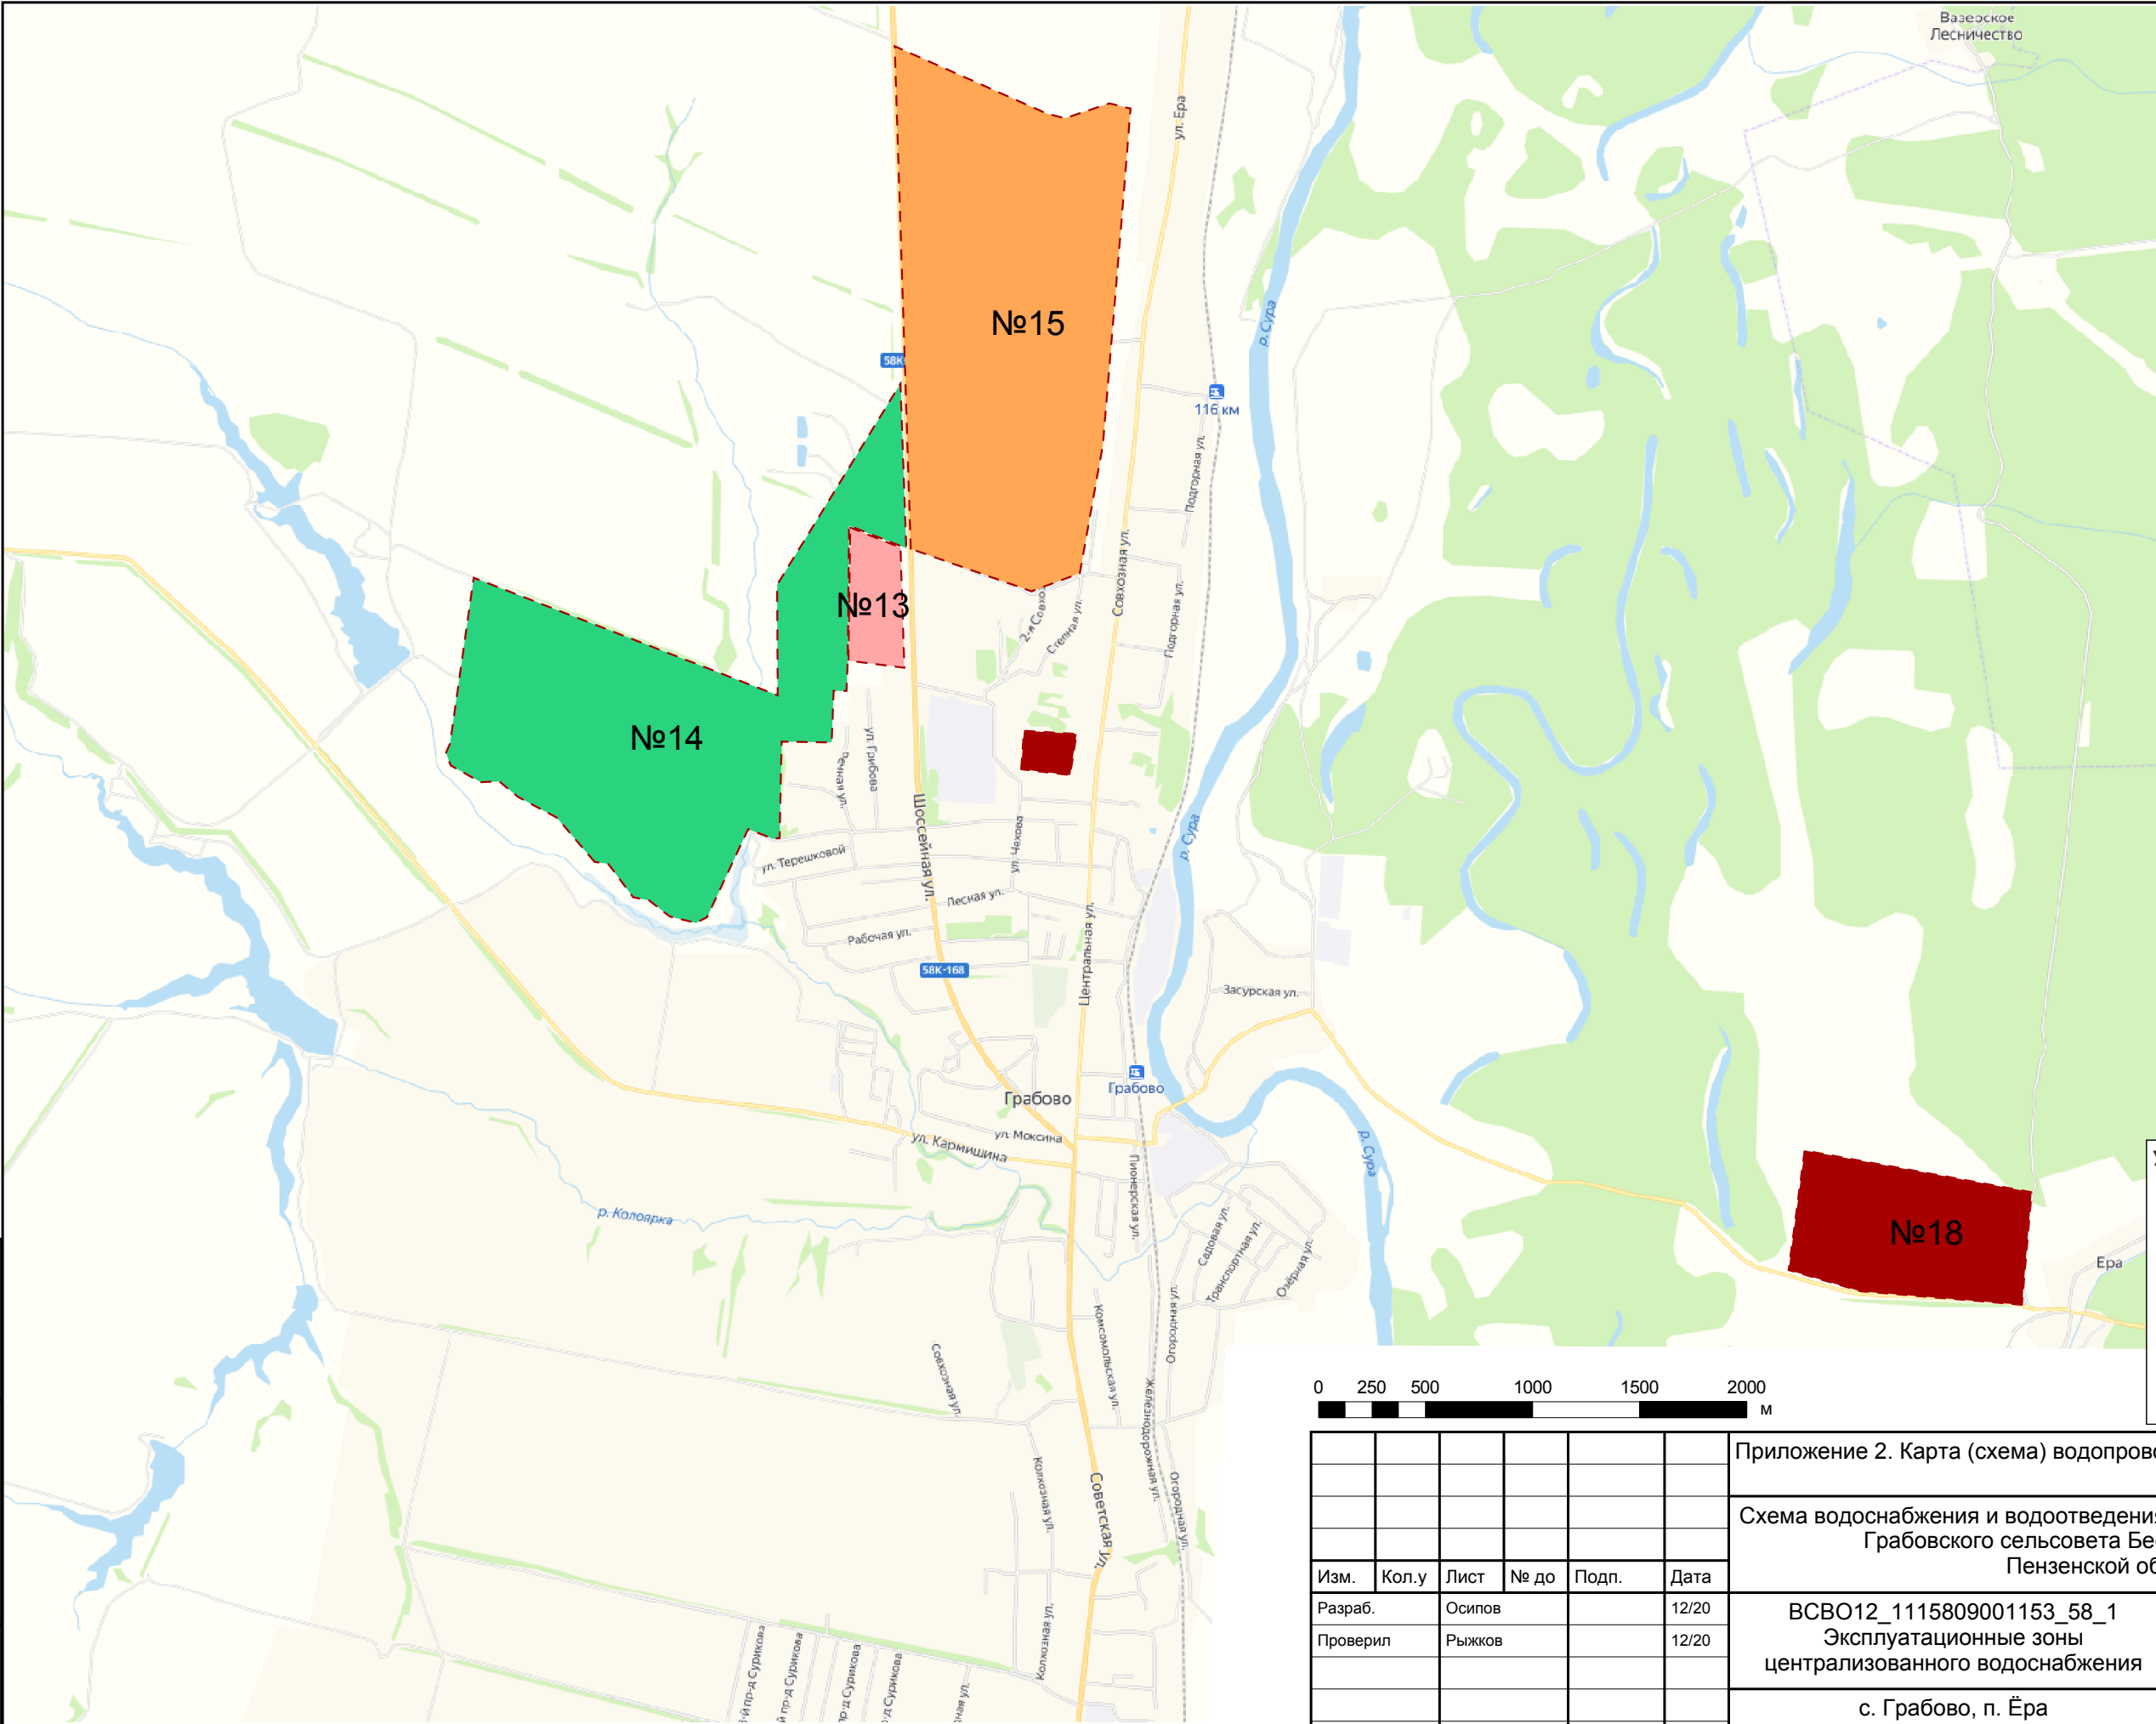


W N E S



Условные обозначения

Планируемые технологические зоны

13 подключаемая зона-41,00Га
14 подключаемая зона-548,00Га
15 подключаемая зона-610,00Га
18 подключаемая зона-17,00Га

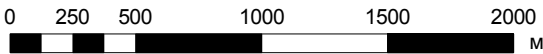


						Приложение 2. Карта (схема) водопроводных сетей			
						Схема водоснабжения и водоотведения муниципального образования Грабовского сельсовета Бессоновского района Пензенской области			
Изм.	Кол.у	Лист	№ до	Подп.	Дата	ВСВО12_1115809001153_58_1 Эксплуатационные зоны централизованного водоснабжения	Стадия	Лист	Листов
Разраб.	Осипов				12/20		П	1	1
Проверил	Рыжков				12/20				
						с. Грабово, п. Ёра			

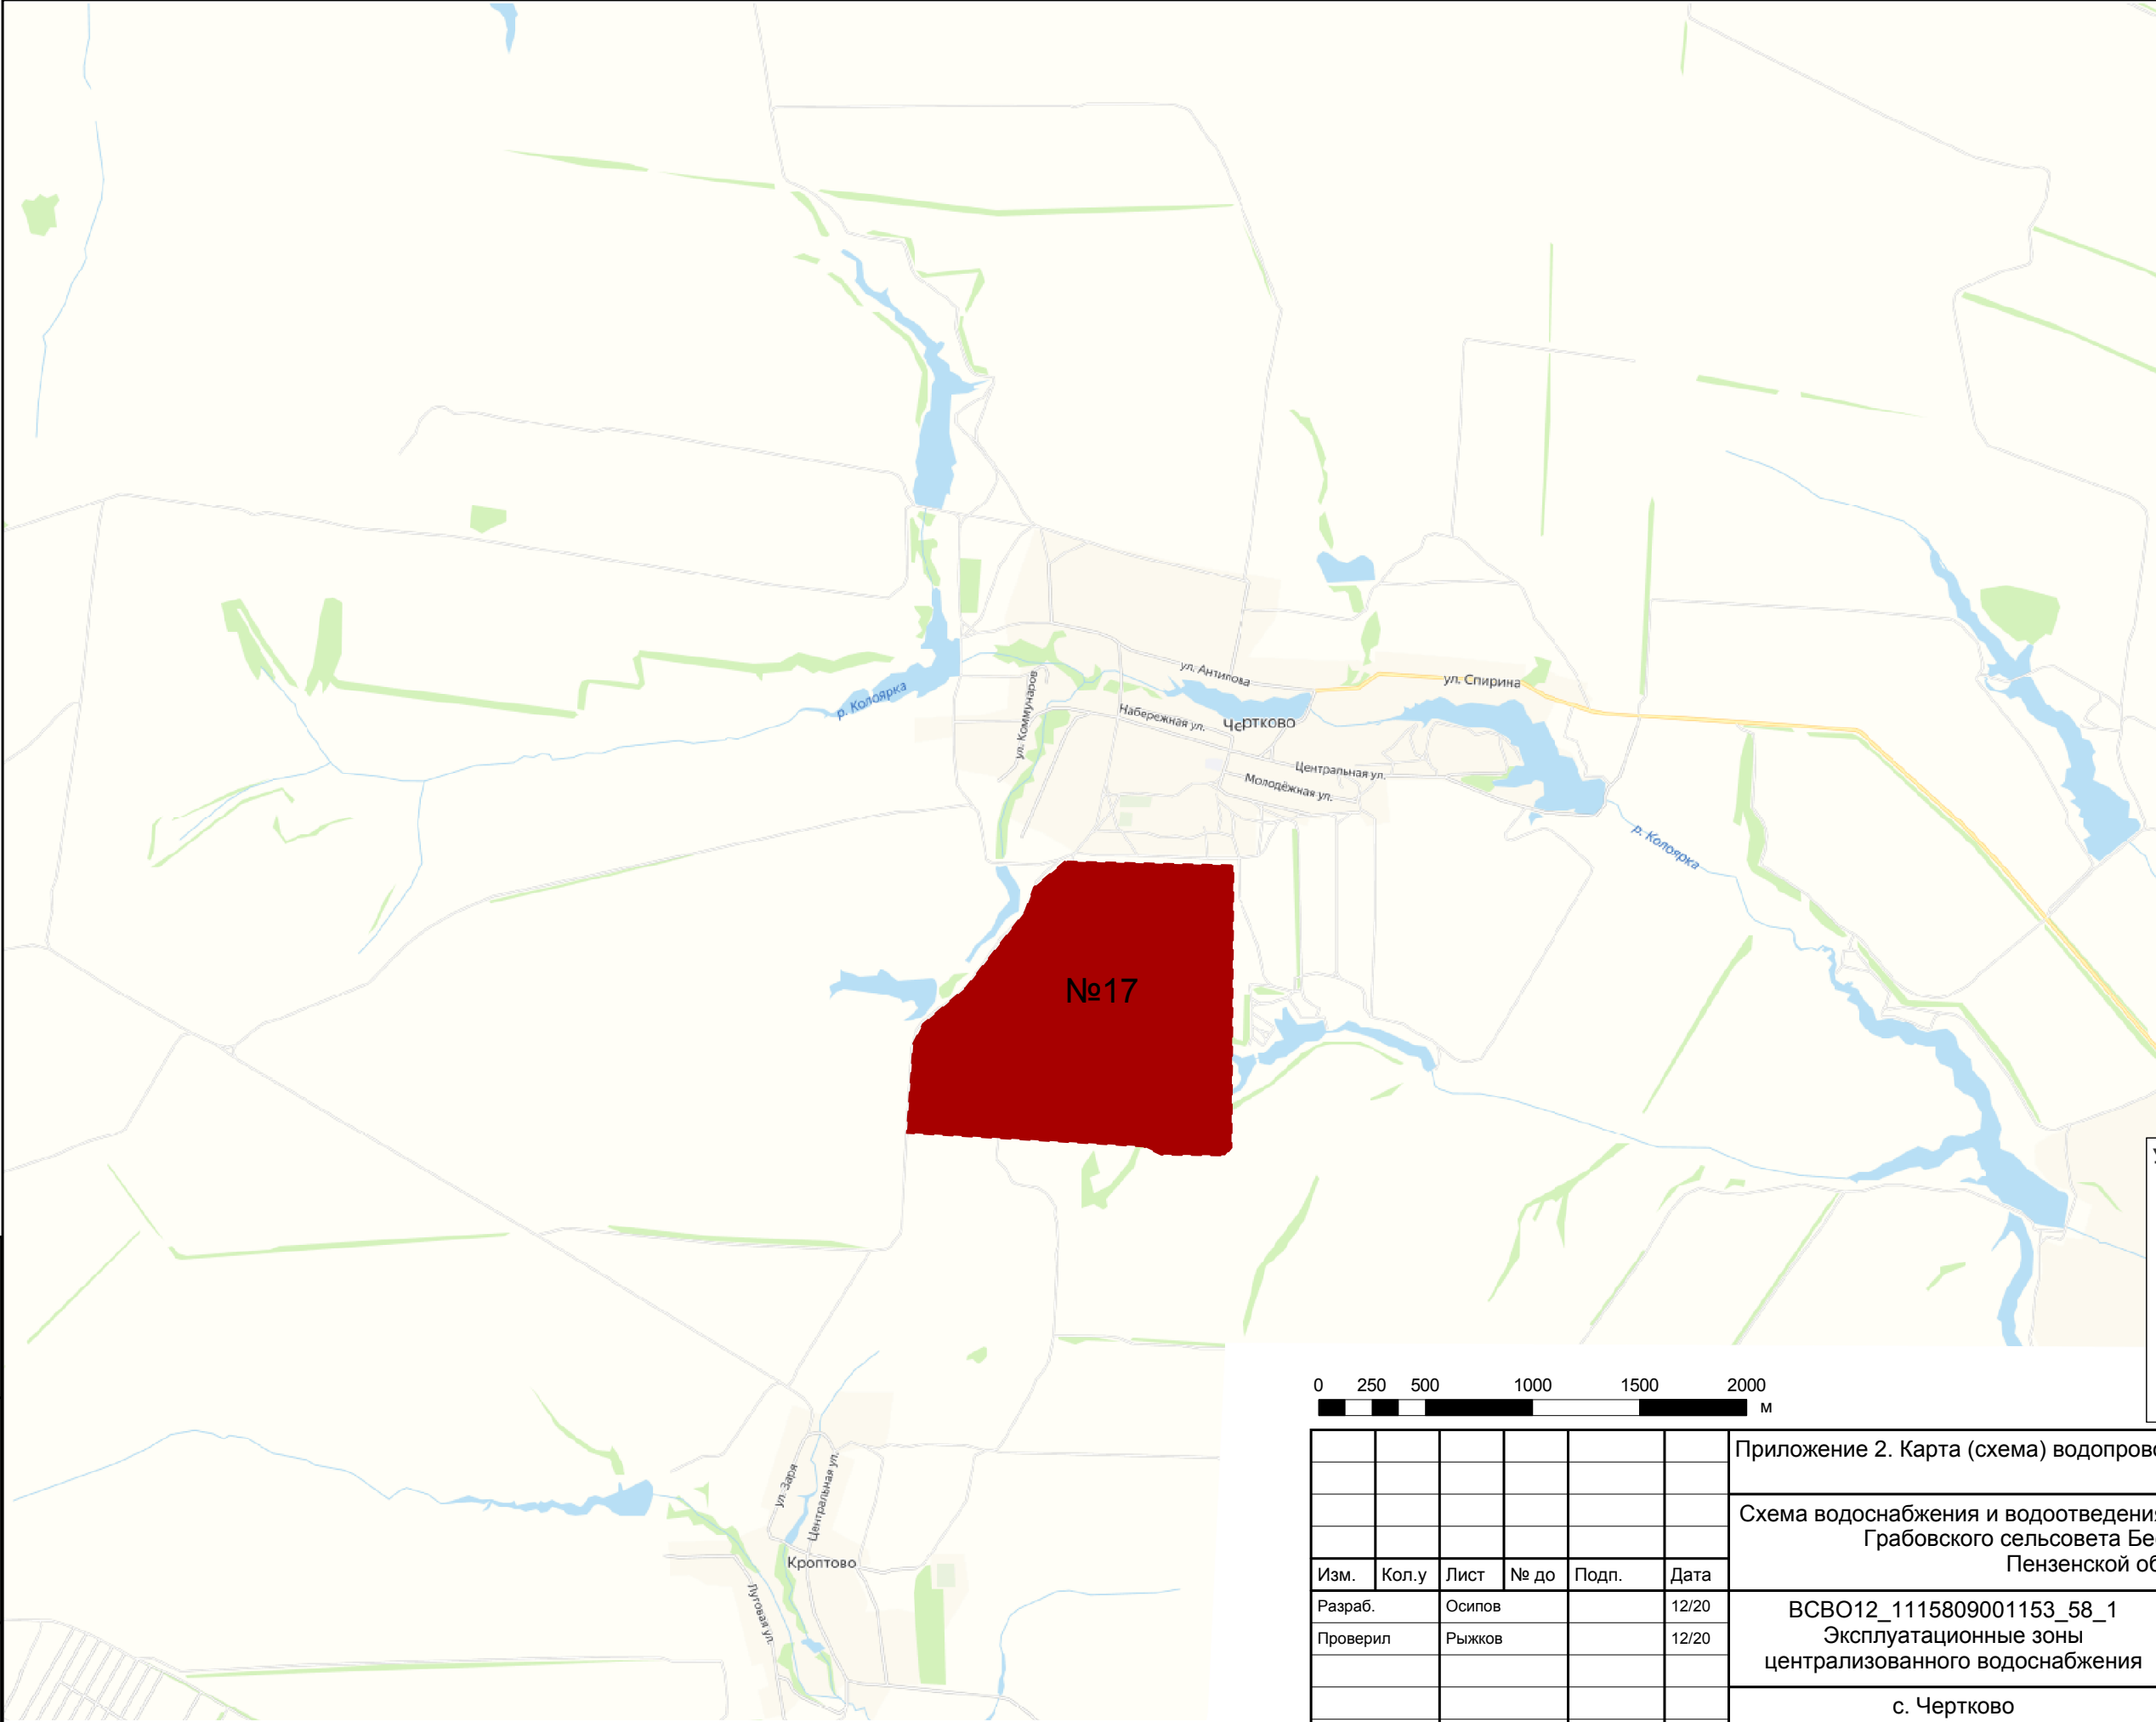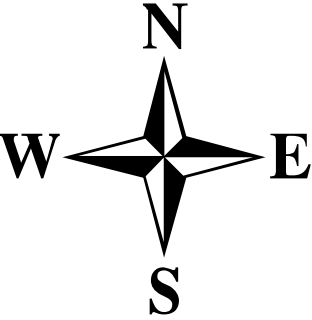

Условные обозначения



Планируемые технологические зоны

17 подключаемая зона-46,50Га

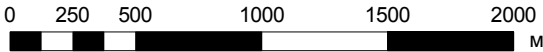

						Приложение 2. Карта (схема) водопроводных сетей			
						Схема водоснабжения и водоотведения муниципального образования Грабовского сельсовета Бессоновского района Пензенской области			
Изм.	Кол.у	Лист	№ до	Подп.	Дата				
Разраб.	Осипов				12/20	ВСВО12_1115809001153_58_1 Эксплуатационные зоны централизованного водоснабжения	Стадия	Лист	Листов
Проверил	Рыжков				12/20		П	1	1
						с. Чертково			

Взам. инв. №	
Подп. и дата	
Инв. № подл.	

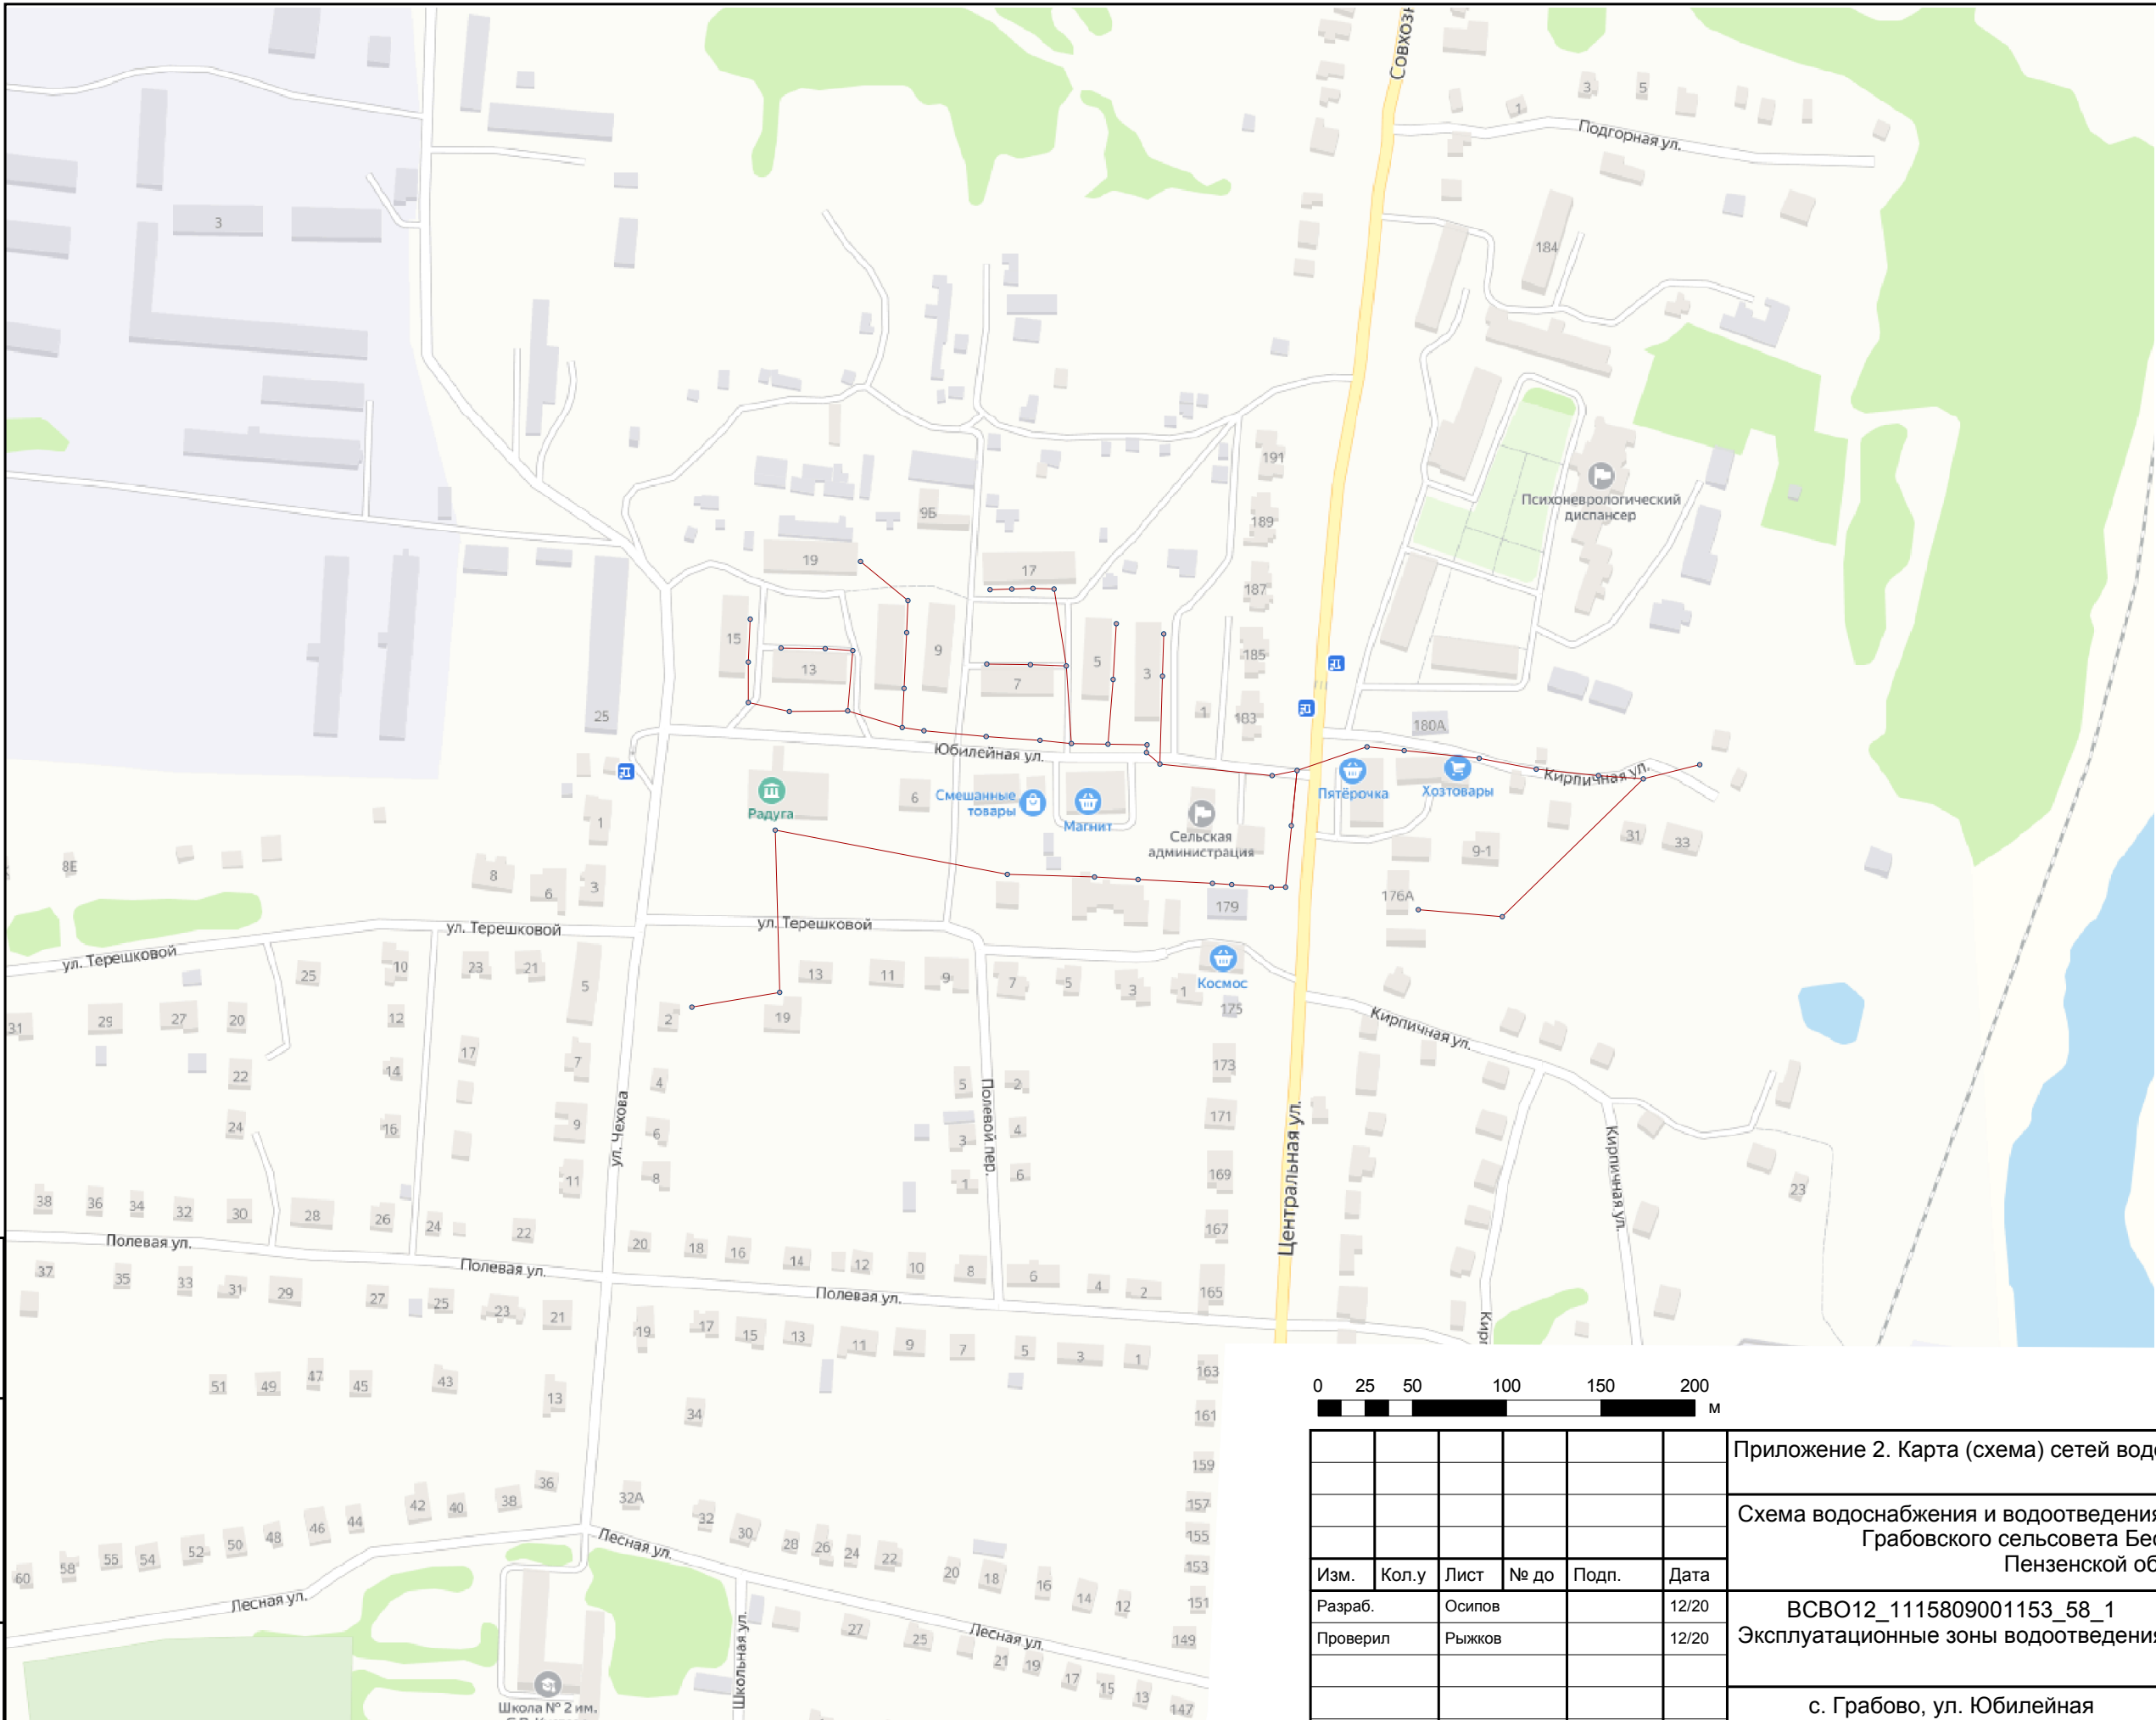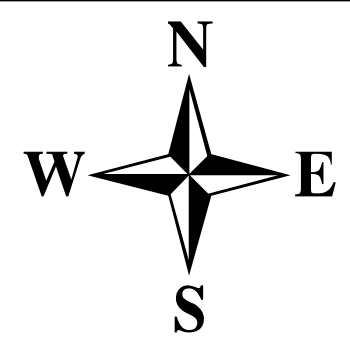


Условные обозначения

Объекты водоотведения


Участок сетей водоотведения L1598м d300мм

Смотровой колодец

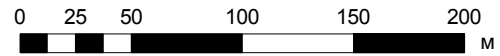

Взам. инв. №	
Подп. и дата	
Инв. № подл.	

						Приложение 2. Карта (схема) сетей водоотведения			
						Схема водоснабжения и водоотведения муниципального образования Грабовского сельсовета Бессоновского района Пензенской области			
Изм.	Кол.у	Лист	№ до	Подп.	Дата	ВСВО12_1115809001153_58_1 Эксплуатационные зоны водоотведения	Стадия	Лист	Листов
Разраб.	Осипов				12/20		П	1	1
Проверил	Рыжков				12/20	с. Грабово, ул. Юбилейная			

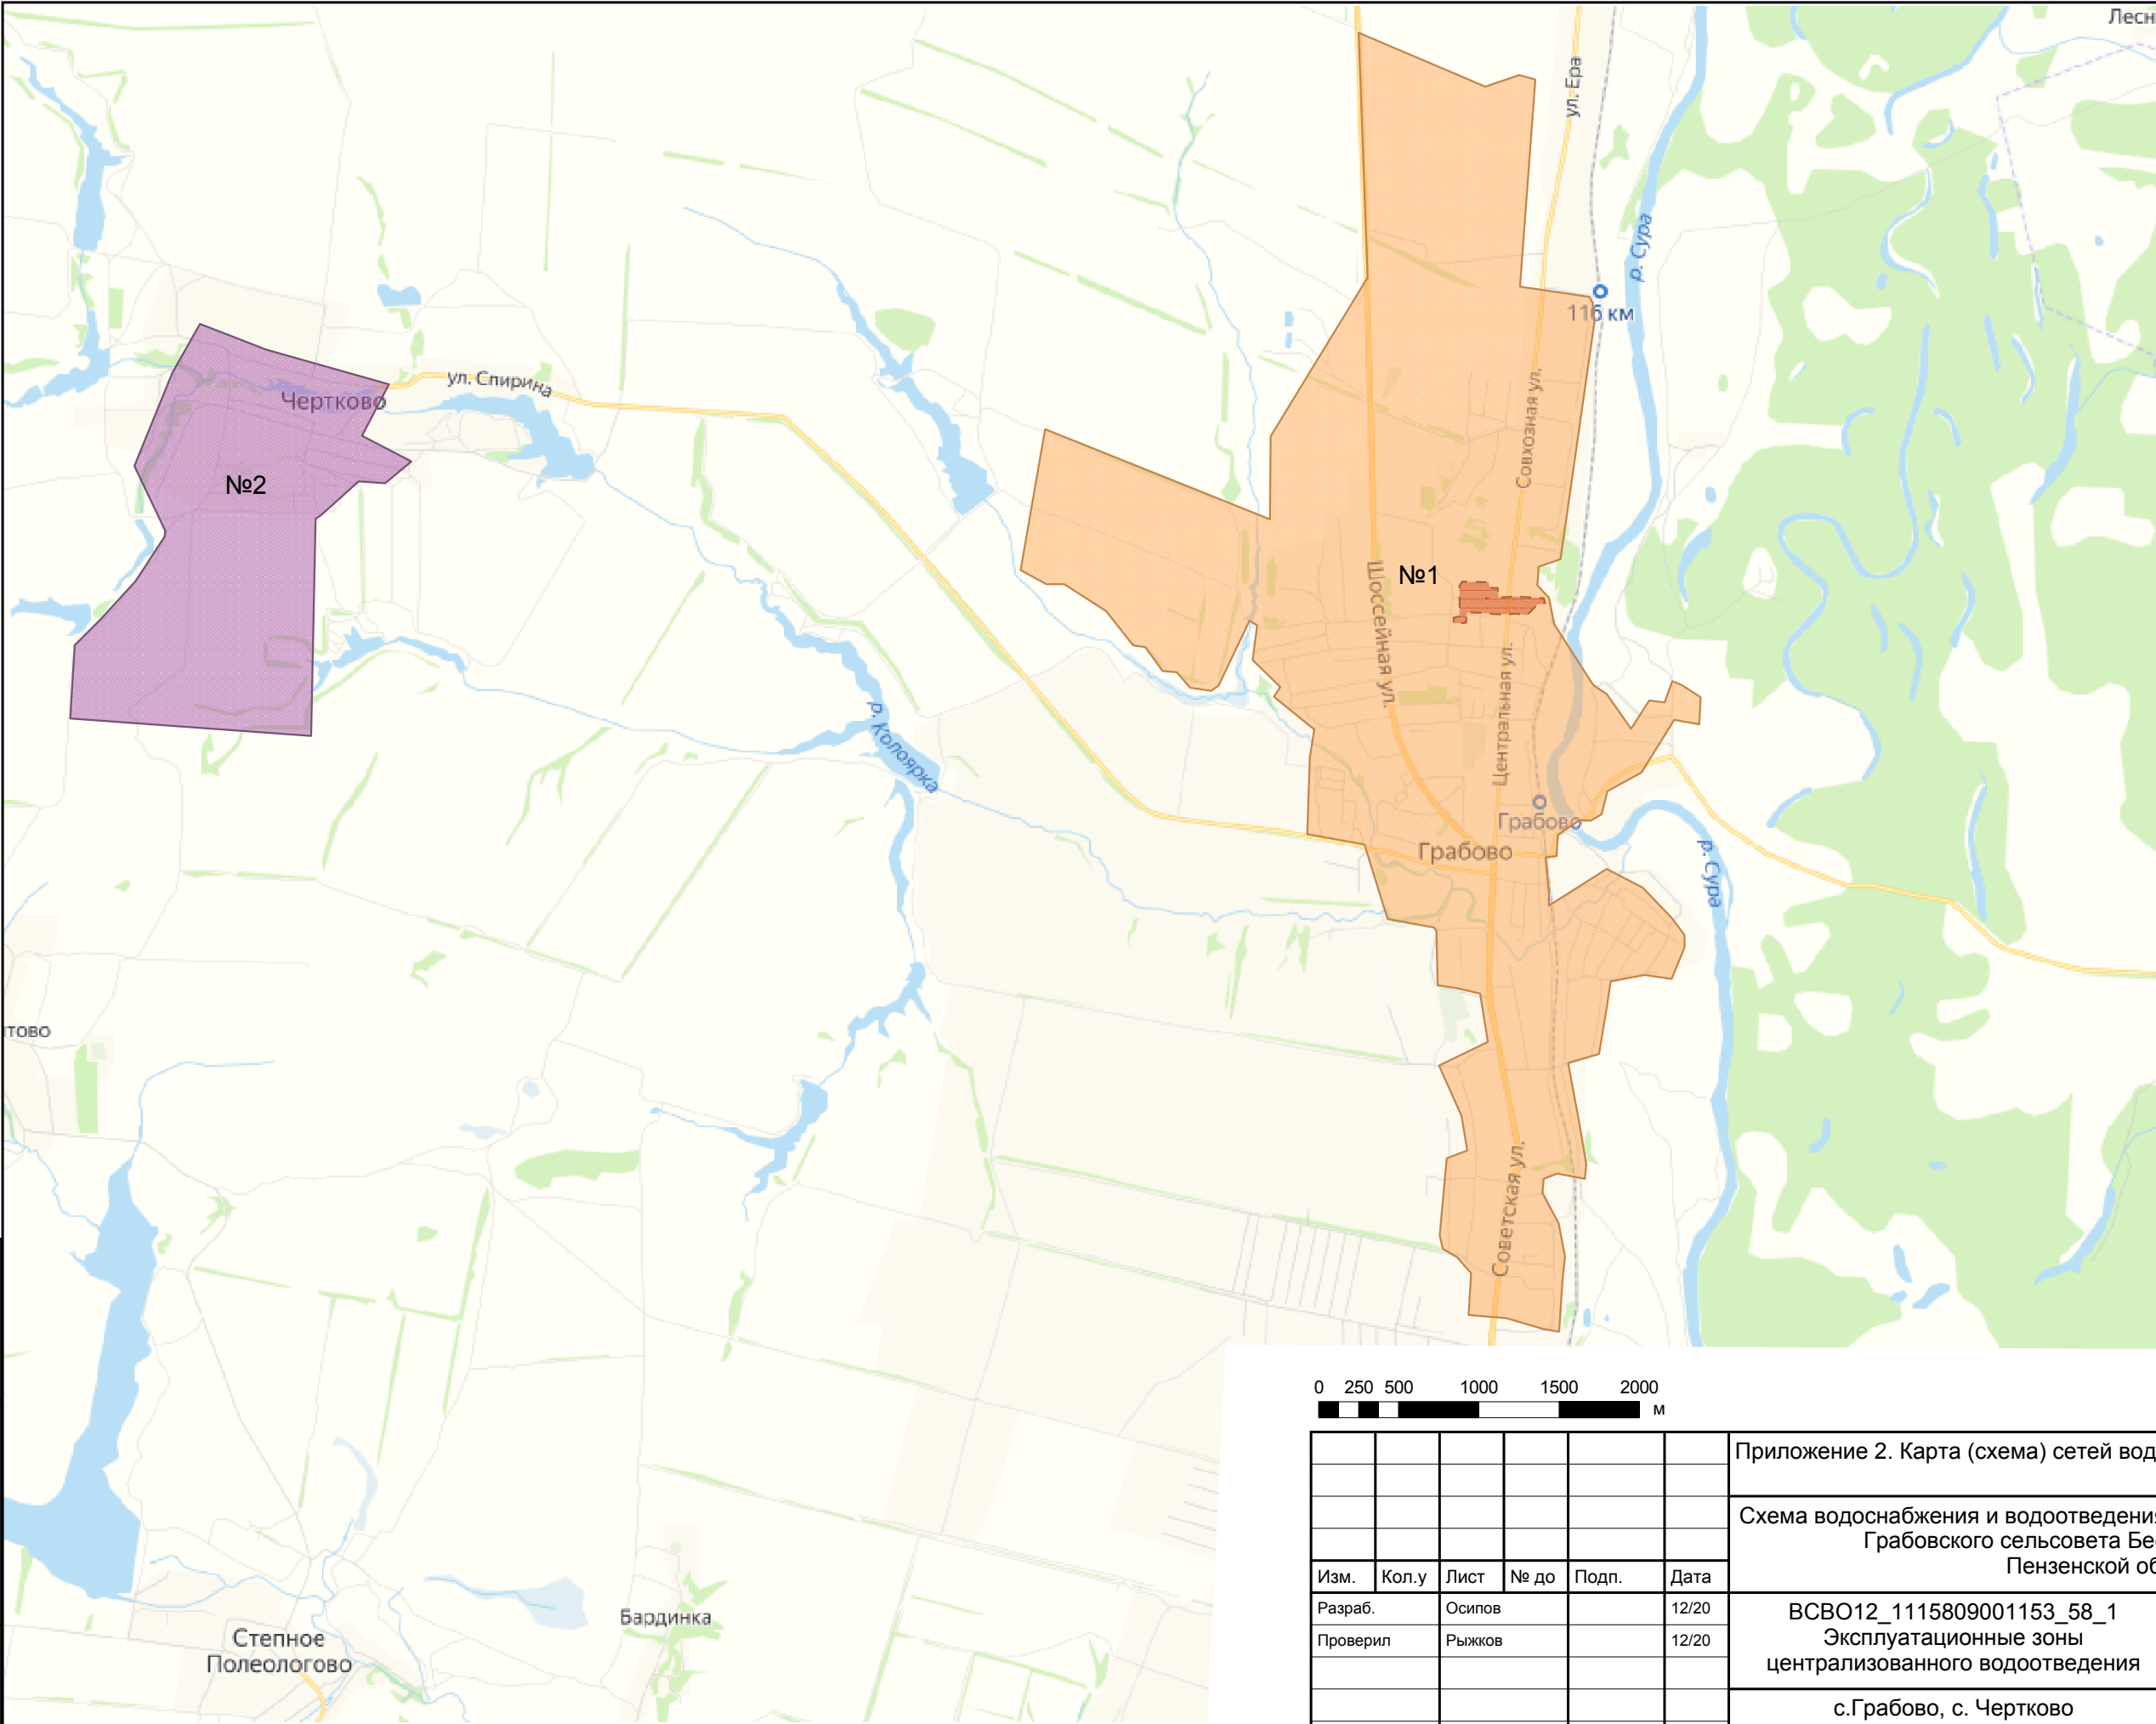


Условные обозначения

Планируемые технологические зоны

1 подключаемая зона

2 подключаемая зона

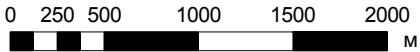

						Приложение 2. Карта (схема) сетей водоотведения			
						Схема водоснабжения и водоотведения муниципального образования Грабовского сельсовета Бессоновского района Пензенской области			
Изм.	Кол.у	Лист	№ до	Подп.	Дата				
Разраб.	Осипов				12/20	ВСВО12_1115809001153_58_1 Эксплуатационные зоны централизованного водоотведения	Стадия	Лист	Листов
Проверил	Рыжков				12/20		П	1	1
						с.Грабово, с. Чертково			