

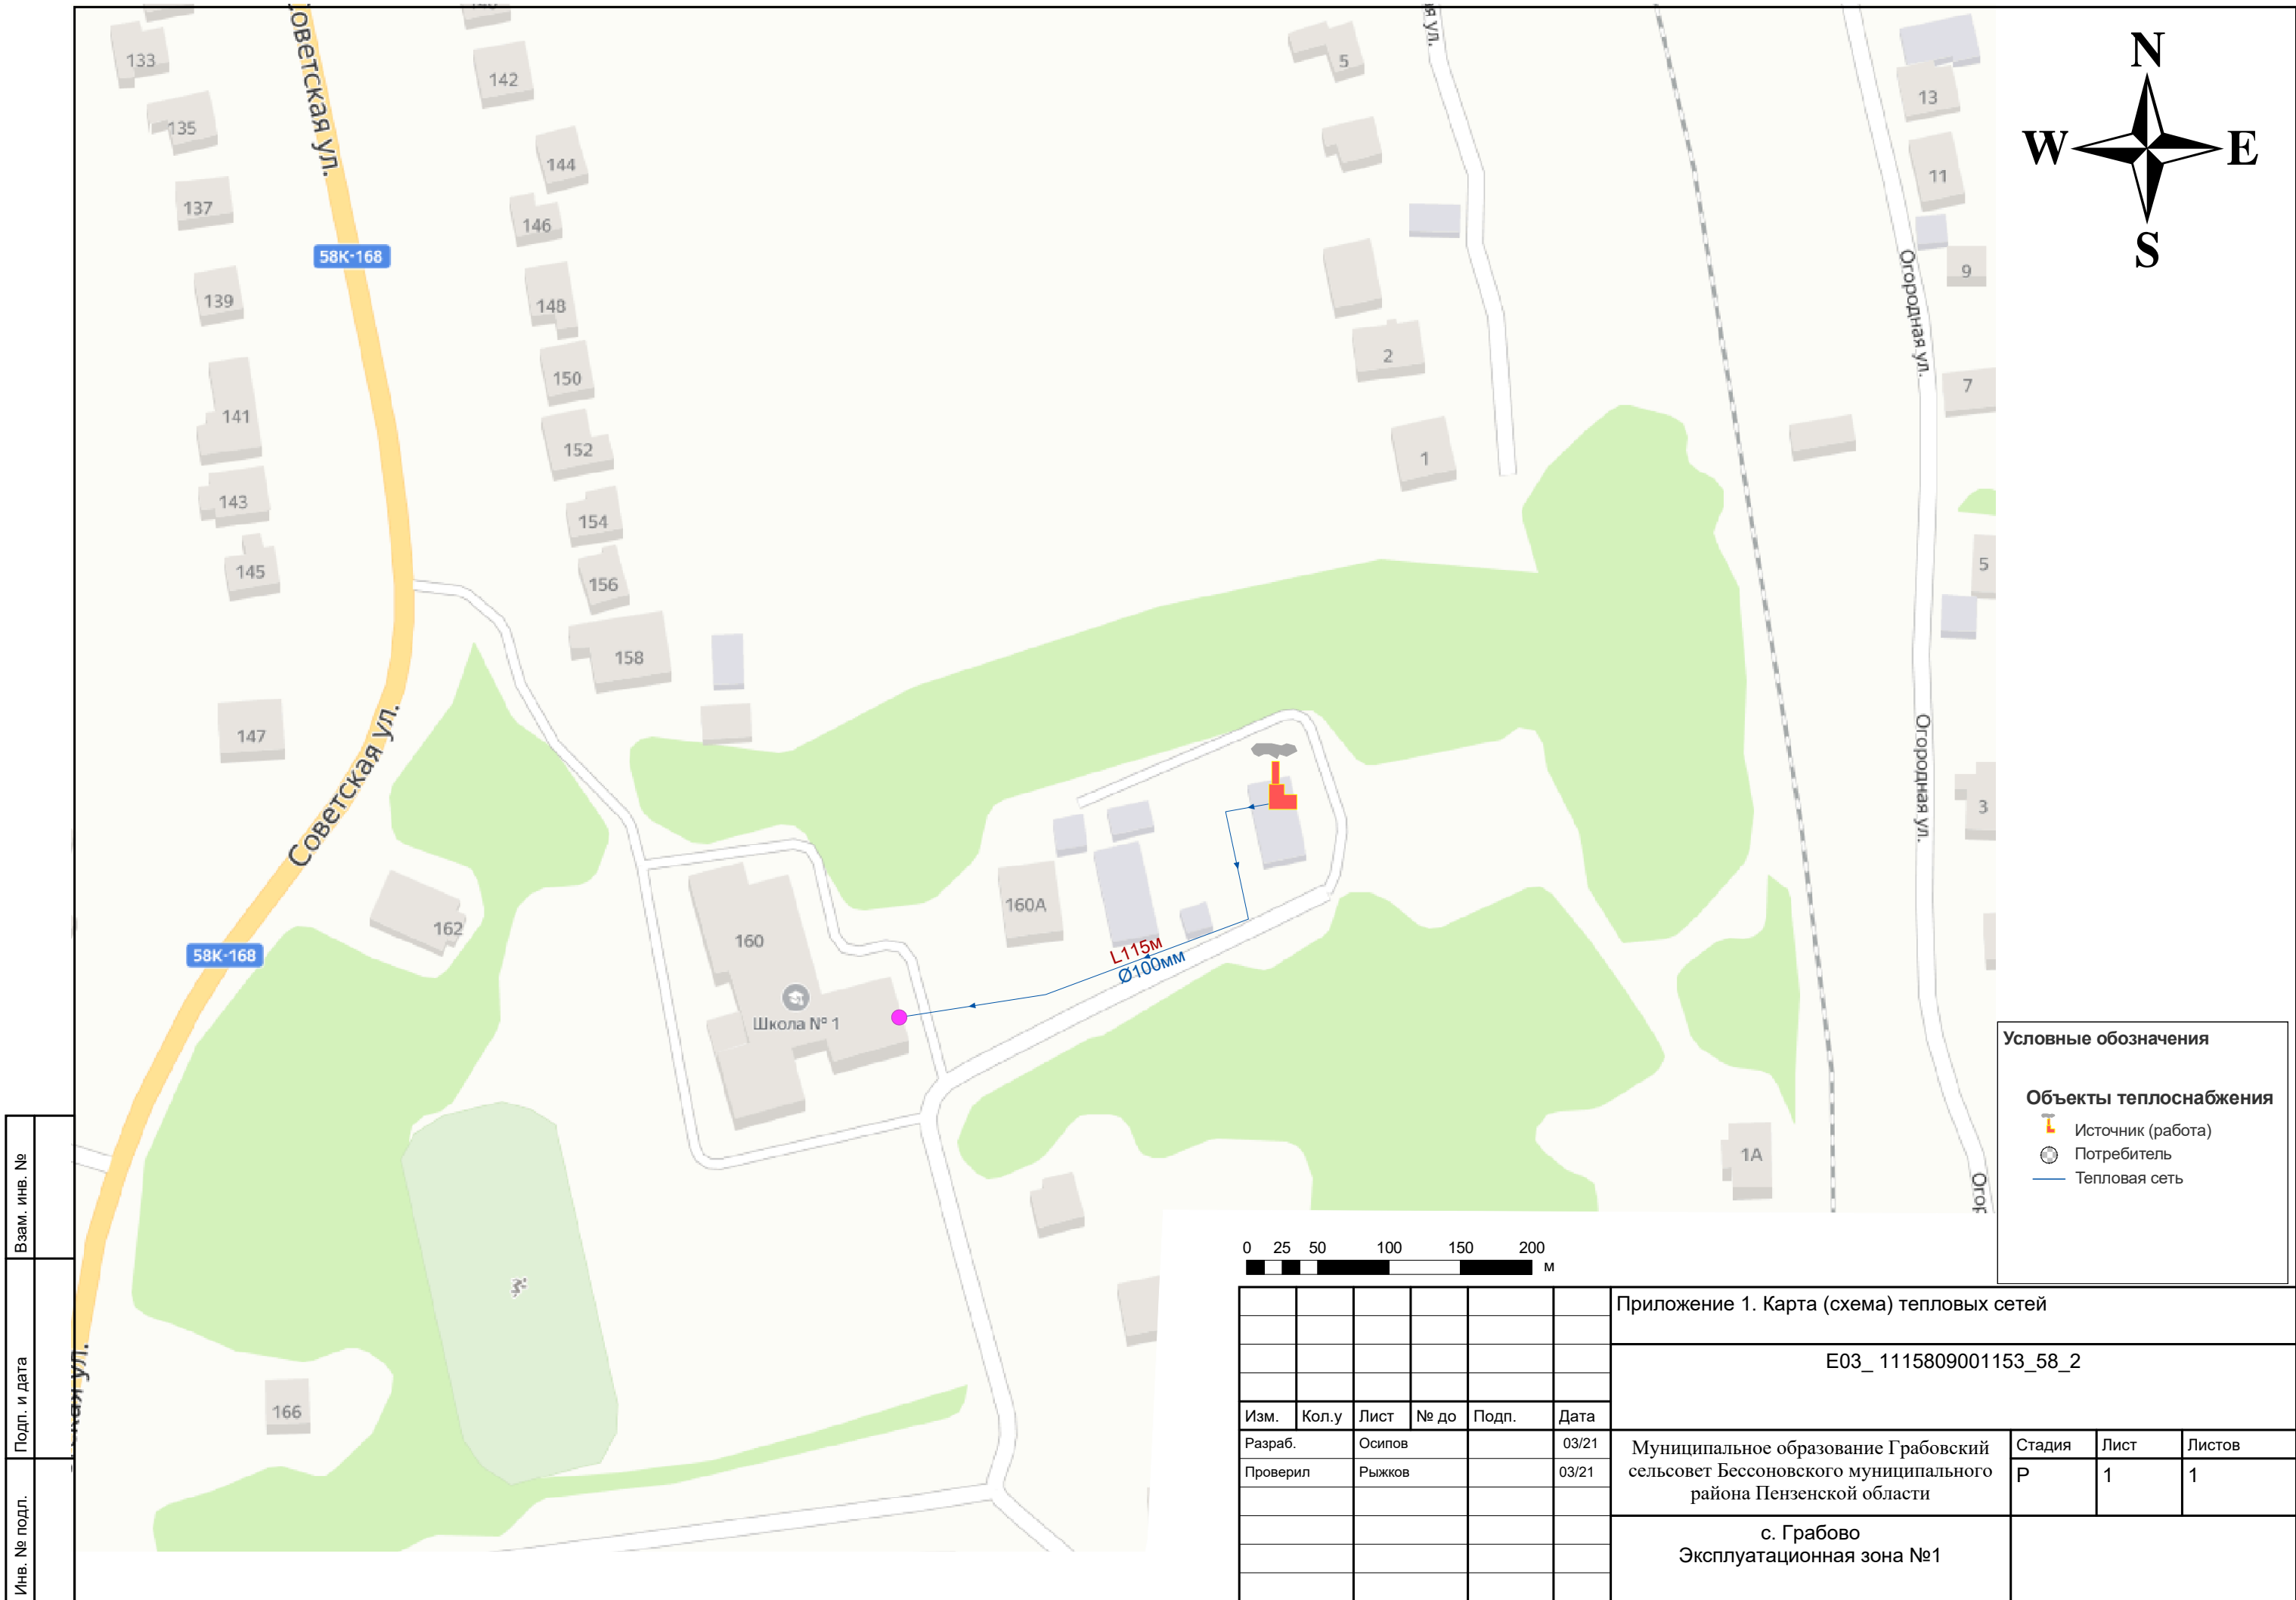


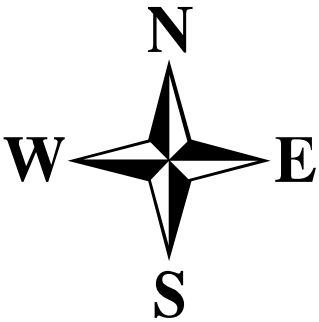


Изн. № подл.	
Подп. и дата	
Взам. инв. №	

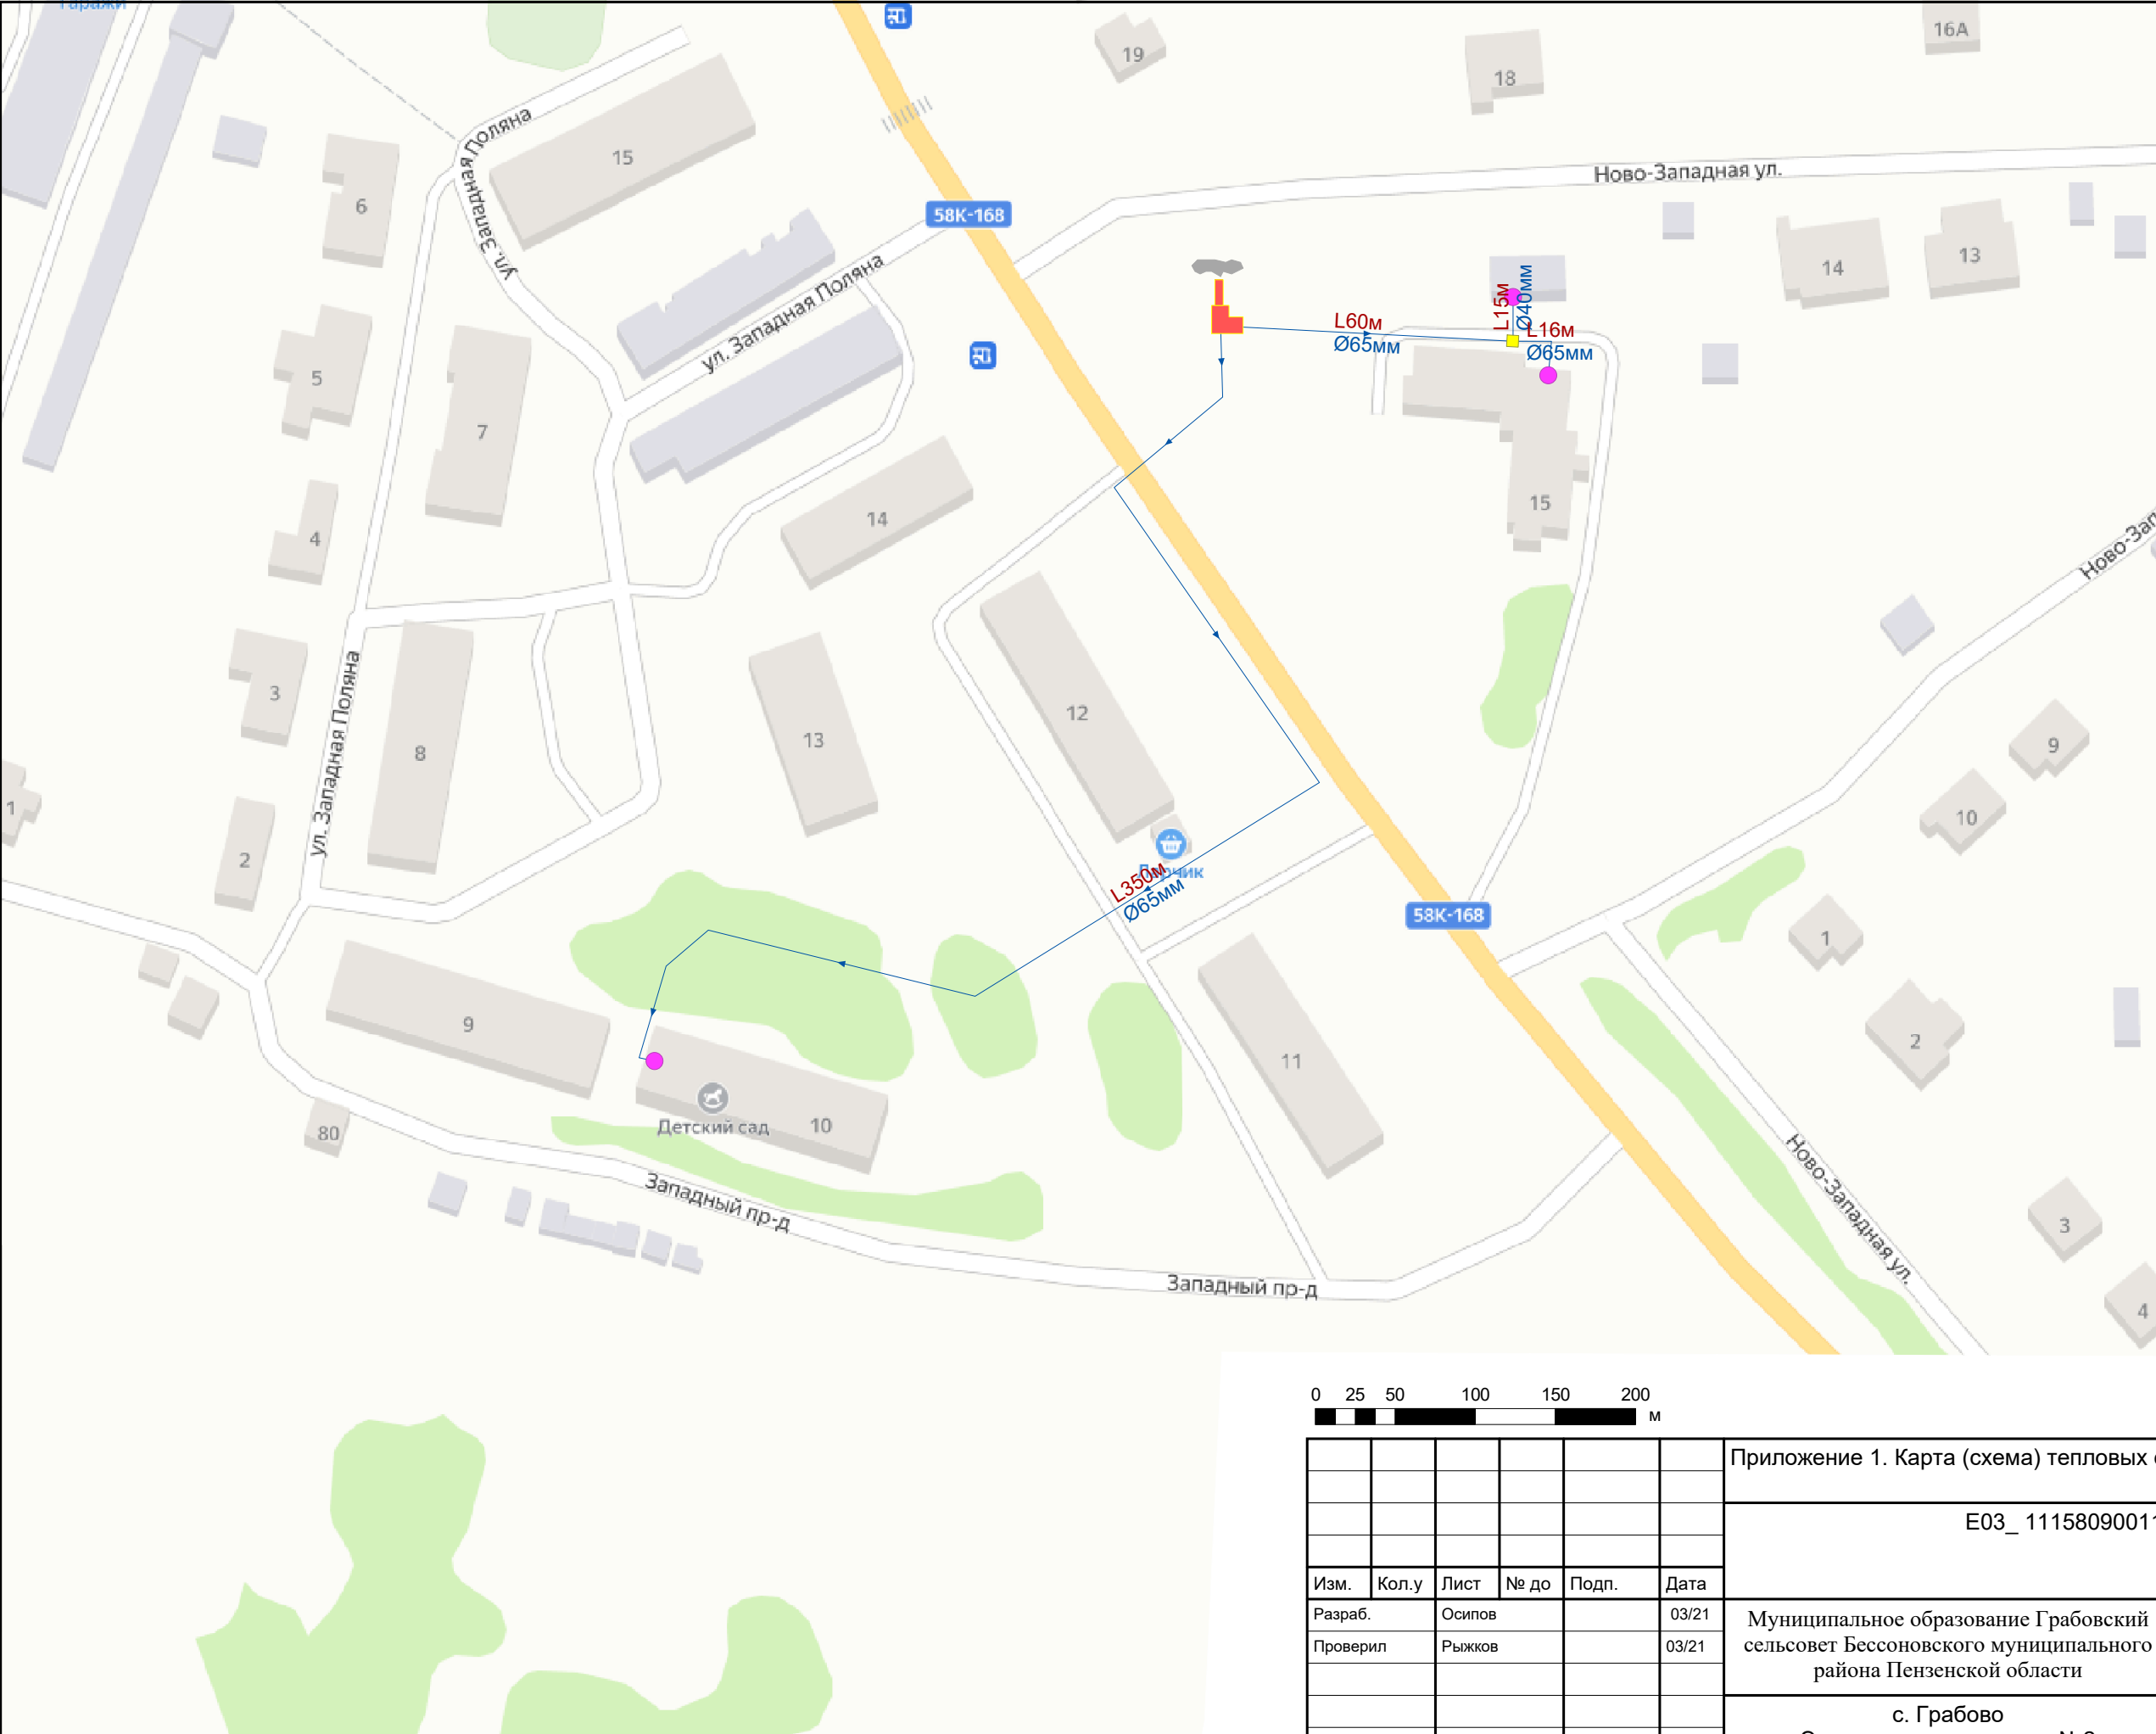



Условные обозначения

Объекты теплоснабжения

- Источник (работа)
- Потребитель
- Тепловая сеть

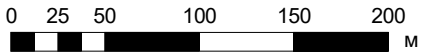


						Приложение 1. Карта (схема) тепловых сетей			
						E03_ 1115809001153_58_2			
Изм.	Кол.у	Лист	№ до	Подп.	Дата				
Разраб.	Осипов				03/21	Муниципальное образование Грабовский сельсовет Бессоновского муниципального района Пензенской области	Стадия	Лист	Листов
Проверил	Рыжков				03/21		Р	1	1
						с. Грабово			
						Эксплуатационная зона №2			

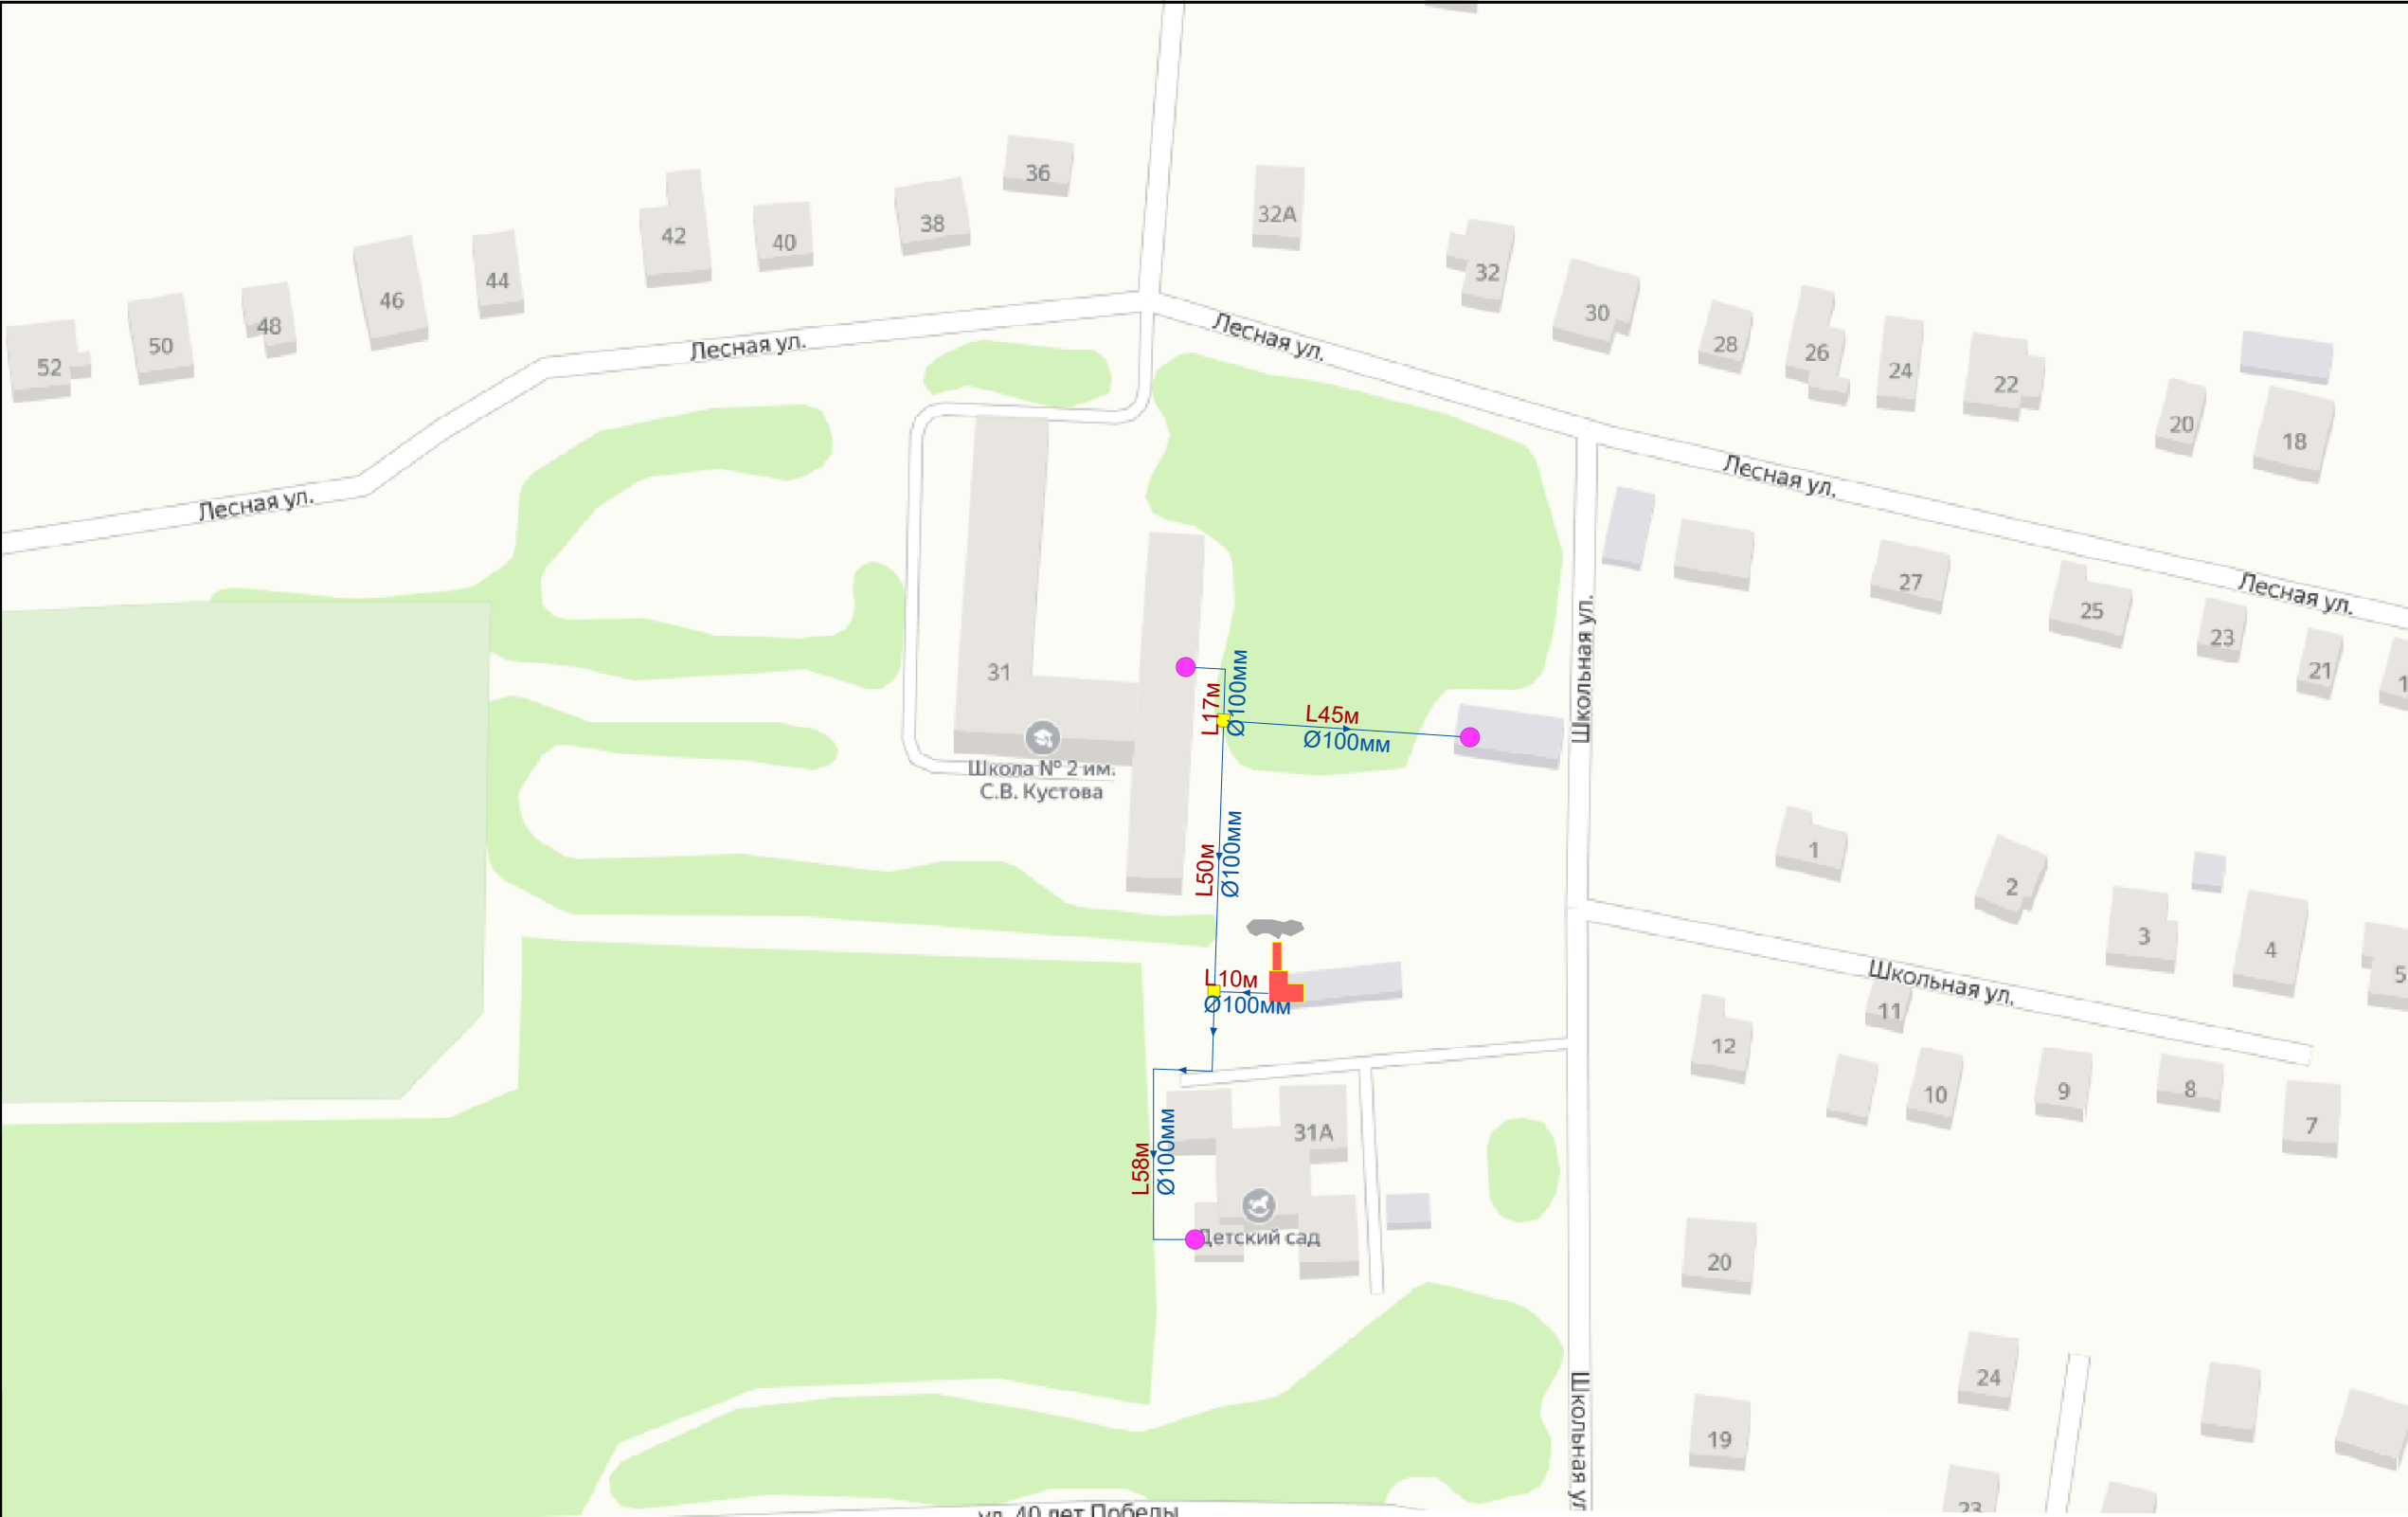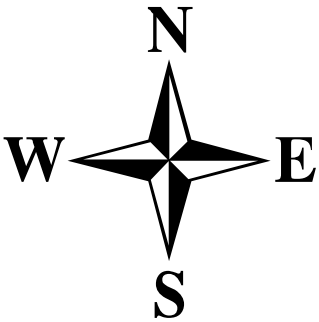

Условные обозначения

Объекты теплоснабжения

- Источник (работа)
- Потребитель
- Тепловая сеть

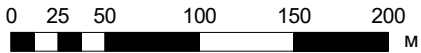

Взам. инв. №	
Подл. и дата	
Инв. № подл.	

						Приложение 1. Карта (схема) тепловых сетей					
						Е03_ 1115809001153_58_2					
Изм.	Кол.у	Лист	№ до	Подп.	Дата	Муниципальное образование Грабовский сельсовет Бессоновского муниципального района Пензенской области			Стадия	Лист	Листов
Разраб.	Осипов				03/21				Р	1	1
Проверил	Рыжков				03/21						
						с. Грабово Эксплуатационная зона №3					


Изн. № подл.	
Подп. и дата	
Взам. инв. №	



Условные обозначения

Объекты теплоснабжения

- Источник (работа)
- Потребитель
- Тепловая сеть

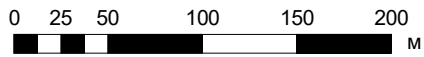

						Приложение 1. Карта (схема) тепловых сетей				
						E03_ 1115809001153_58_2				
Изм.	Кол.у	Лист	№ до	Подп.	Дата					
Разраб.		Осипов			03/21	Муниципальное образование Грабовский сельсовет Бессоновского муниципального района Пензенской области		Стадия	Лист	Листов
Проверил		Рыжков			03/21			Р	1	1
						с. Чертково Эксплуатационная зона №4				