

ГРАФИЧЕСКОЕ ОПИСАНИЕ
местоположения границ публичного сервитута

Публичный сервитут для использования земель и земельных участков в целях эксплуатации линейного объекта электросетевого хозяйства «Строительство ВЛ(КЛ)-10кВ от ВЛ-10кВ №8 "Грабовская-2", строительство ТП-10/0,4кВ, строительство ВЛ-0,4 кВ в с.Грабово Бессоновского района (ООО Лесстрой) (под ключ)», необходимого для электроснабжения населения
(наименование объекта, местоположение границ которого описано (далее - объект))

Раздел 1


Сведения об объекте		
№ п/п	Характеристики объекта	Описание характеристик
1	2	3
1	Местоположение объекта	442770, Пензенская область, район Бессоновский, село Грабово
2	Площадь объекта +/- величина погрешности определения площади (Р+/- Дельта Р)	1282 кв.м ± 42.74 кв.м
3	Иные характеристики объекта	Публичный сервитут для использования земель и земельных участков в целях эксплуатации линейного объекта электросетевого хозяйства «Строительство ВЛ(КЛ)-10кВ от ВЛ-10кВ №8 "Грабовская-2", строительство ТП-10/0,4кВ, строительство ВЛ-0,4 кВ в с.Грабово Бессоновского района (ООО Лесстрой) (под ключ)», необходимого для электроснабжения населения, сроком на 49 (сорок девять) лет. Публичный сервитут устанавливается в пользу ПАО «Россети Волга» ОГРН 1076450006280, ИНН 6450925977 адрес: 410031, Российская Федерация, г. Саратов, ул. Первомайская, д. 42/44. тел.: 8 (8452) 30-25-32; 30-26-21 e-mail: office@rossetivolga.ru.

Раздел 2

Сведения о местоположении границ объекта					
1. Система координат <u>МСК-58, зона 2</u>					
2. Сведения о характерных точках границ объекта					
Обозначение характерных точек границ	Координаты, м		Метод определения координат характерной точки	Средняя квадратическая погрешность положения характерной точки (M_t), м	Описание обозначения точки на местности (при наличии)
	X	Y			
1	2	3	4	5	6
1	399680.05	2234512.82	Аналитический метод	0.50	–
2	399677.80	2234518.16	Аналитический метод	0.50	–
3	399677.55	2234518.14	Аналитический метод	0.50	–
4	399673.74	2234526.54	Аналитический метод	0.50	–
5	399671.10	2234528.63	Аналитический метод	0.50	–
6	399669.00	2234533.72	Аналитический метод	0.50	–
7	399668.08	2234536.54	Аналитический метод	0.50	–
8	399667.84	2234536.46	Аналитический метод	0.50	–
9	399666.14	2234538.86	Аналитический метод	0.50	–
10	399663.98	2234548.05	Аналитический метод	0.50	–
11	399657.17	2234566.64	Аналитический метод	0.50	–
12	399651.39	2234581.24	Аналитический метод	0.50	–
13	399652.70	2234582.80	Аналитический метод	0.50	–
14	399653.88	2234585.70	Аналитический метод	0.50	–
15	399654.11	2234588.82	Аналитический метод	0.50	–
16	399653.36	2234591.86	Аналитический метод	0.50	–
17	399652.68	2234593.46	Аналитический метод	0.50	–
18	399651.03	2234596.11	Аналитический метод	0.50	–
19	399648.63	2234598.13	Аналитический метод	0.50	–
20	399645.74	2234599.31	Аналитический метод	0.50	–
21	399642.61	2234599.53	Аналитический метод	0.50	–
22	399642.09	2234599.40	Аналитический метод	0.50	–
23	399638.76	2234627.53	Аналитический метод	0.50	–
24	399637.90	2234629.07	Аналитический метод	0.50	–
25	399636.20	2234629.55	Аналитический метод	0.50	–
26	399634.67	2234628.69	Аналитический метод	0.50	–
27	399634.19	2234626.99	Аналитический метод	0.50	–
28	399637.63	2234597.89	Аналитический метод	0.50	–
29	399635.30	2234596.44	Аналитический метод	0.50	–
30	399633.29	2234594.05	Аналитический метод	0.50	–
31	399632.11	2234591.15	Аналитический метод	0.50	–
32	399631.90	2234587.95	Аналитический метод	0.50	–
33	399632.64	2234584.99	Аналитический метод	0.50	–
34	399633.31	2234583.39	Аналитический метод	0.50	–
35	399634.97	2234580.74	Аналитический метод	0.50	–
36	399637.36	2234578.72	Аналитический метод	0.50	–
37	399640.26	2234577.54	Аналитический метод	0.50	–
38	399641.05	2234577.49	Аналитический метод	0.50	–
39	399646.89	2234562.72	Аналитический метод	0.50	–
40	399661.09	2234524.16	Аналитический метод	0.50	–
41	399661.93	2234522.19	Аналитический метод	0.50	–
42	399663.46	2234520.68	Аналитический метод	0.50	–
43	399667.37	2234517.55	Аналитический метод	0.50	–
44	399674.40	2234512.95	Аналитический метод	0.50	–
45	399676.39	2234512.15	Аналитический метод	0.50	–
46	399678.53	2234512.17	Аналитический метод	0.50	–
1	399680.05	2234512.82	Аналитический метод	0.50	–

3. Сведения о характерных точках части (частей) границы объекта					
Обозначение характерных точек части границы	Координаты, м		Метод определения координат характерной точки	Средняя квадратическая погрешность положения характерной точки (M _t), м	Описание обозначения точки на местности (при наличии)
	X	Y			
1	2	3	4	5	6
–	–	–	–	–	–

СХЕМА РАСПОЛОЖЕНИЯ ГРАНИЦ ПУБЛИЧНОГО СЕРВИТУТА

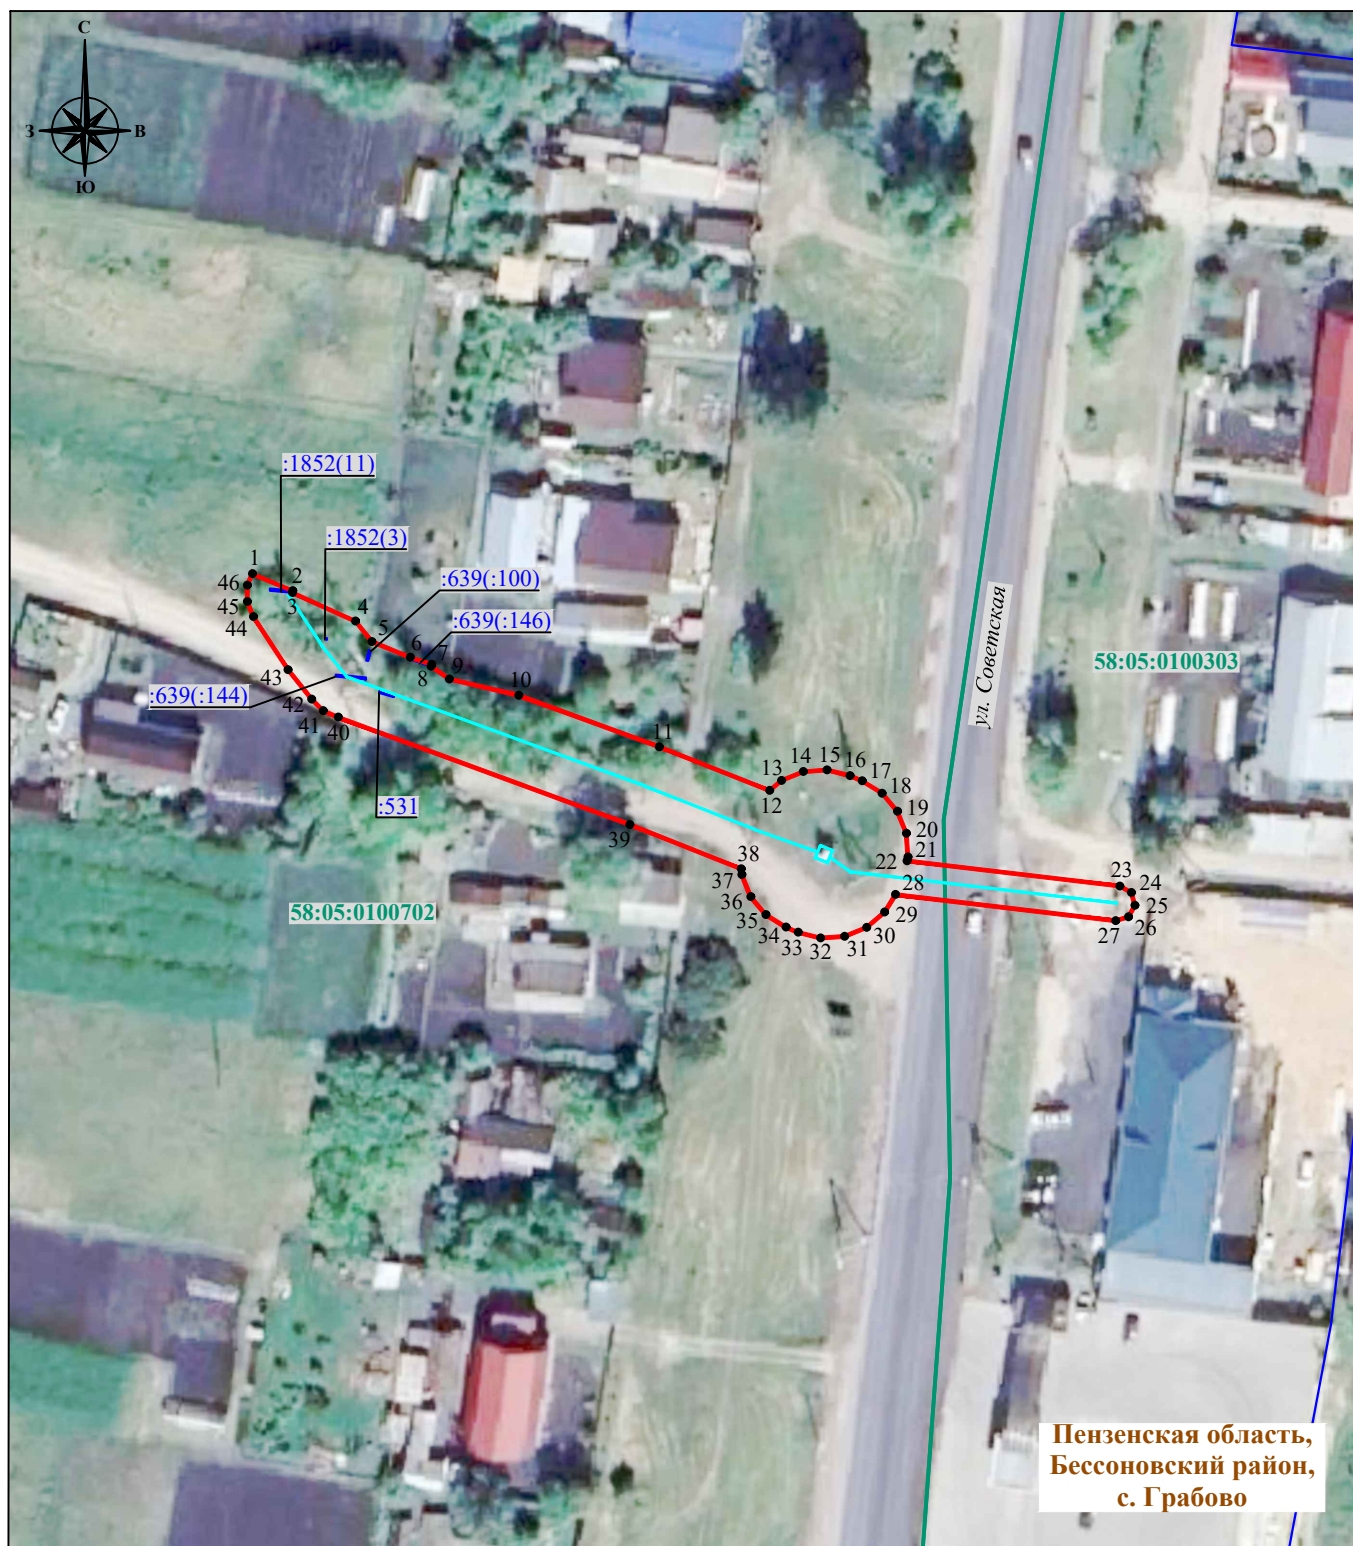

Система координат: МСК-58, зона 2
Масштаб 1:1000

Условные обозначения :

- | | |
|--|--|
| — | - проектная граница публичного сервитута |
| • 1 | - характерная точка границы публичного сервитута |
| — | - местоположение инженерного сооружения |
| — | - границы земельных участков, сведения о которых содержатся в ЕГРН |
| — | - границы кадастровых кварталов, сведения о которых содержатся в ЕГРН |
| :158 | - кадастровый номер земельного участка, сведения о котором содержатся в ЕГРН |
| 21:17:070701 | - номер кадастрового квартала, сведения о котором содержатся в ЕГРН |
| с. Бессоновка | - граница и наименование установленных административно-территориальных образований |