

ГРАФИЧЕСКОЕ ОПИСАНИЕ
местоположения границ публичного сервитута

Публичный сервитут для использования земель и земельных участков в целях эксплуатации линейного объекта электросетевого хозяйства «Строительство ВЛ-0,4 кВ от ВЛ-0,4 кВ ТП-10/0,4 кВ в с/т Содружество Бессоновского района (Барашкина М.А.) (под ключ)», необходимого для электроснабжения населения
(наименование объекта, местоположение границ которого описано (далее - объект))

Раздел 1


Сведения об объекте		
№ п/п	Характеристики объекта	Описание характеристик
1	2	3
1	Местоположение объекта	Пензенская область, район Бессоновский
2	Площадь объекта +/- величина погрешности определения площади (Р+/- Дельта Р)	1190 кв.м ± 34.52 кв.м
3	Иные характеристики объекта	Публичный сервитут для использования земель и земельных участков в целях эксплуатации линейного объекта электросетевого хозяйства «Строительство ВЛ-0,4 кВ от ВЛ-0,4 кВ ТП-10/0,4 кВ в с/т Содружество Бессоновского района (Барашкина М.А.) (под ключ)», необходимого для электроснабжения населения, сроком на 49 (сорок девять) лет. Публичный сервитут устанавливается в пользу ПАО «Россети Волга» ОГРН 1076450006280, ИНН 6450925977 адрес: 410031, Российская Федерация, г. Саратов, ул. Первомайская, д. 42/44. тел.: 8 (8452) 30-25-32; 30-26-21 e-mail: public@penzacom.ru.

Раздел 2

Сведения о местоположении границ объекта					
1. Система координат <u>МСК-58, зона 2</u>					
2. Сведения о характерных точках границ объекта					
Обозначение характерных точек границ	Координаты, м		Метод определения координат характерной точки	Средняя квадратическая погрешность положения характерной точки (M_t), м	Описание обозначения точки на местности (при наличии)
	X	Y			
1	2	3	4	5	6
1	391678.64	2216699.75	Аналитический метод	0.50	—
2	391677.72	2216700.03	Аналитический метод	0.50	—
3	391676.56	2216699.75	Аналитический метод	0.50	—
4	391671.09	2216696.79	Аналитический метод	0.50	—
5	391670.49	2216696.32	Аналитический метод	0.50	—
6	391646.56	2216670.24	Аналитический метод	0.50	—
7	391622.37	2216644.32	Аналитический метод	0.50	—
8	391599.26	2216619.09	Аналитический метод	0.50	—
9	391570.47	2216588.19	Аналитический метод	0.50	—
10	391552.74	2216568.55	Аналитический метод	0.50	—
11	391535.08	2216549.30	Аналитический метод	0.50	—
12	391518.67	2216531.33	Аналитический метод	0.50	—
13	391508.85	2216529.41	Аналитический метод	0.50	—
14	391507.78	2216528.89	Аналитический метод	0.50	—
15	391507.12	2216527.90	Аналитический метод	0.50	—
16	391507.03	2216526.71	Аналитический метод	0.50	—
17	391507.56	2216525.64	Аналитический метод	0.50	—
18	391508.54	2216524.98	Аналитический метод	0.50	—
19	391509.73	2216524.89	Аналитический метод	0.50	—
20	391518.46	2216526.60	Аналитический метод	0.50	—
21	391529.95	2216536.86	Аналитический метод	0.50	—
22	391538.47	2216546.19	Аналитический метод	0.50	—
23	391556.15	2216565.46	Аналитический метод	0.50	—
24	391573.85	2216585.07	Аналитический метод	0.50	—
25	391602.65	2216615.98	Аналитический метод	0.50	—
26	391625.76	2216641.20	Аналитический метод	0.50	—
27	391649.95	2216667.13	Аналитический метод	0.50	—
28	391673.62	2216692.93	Аналитический метод	0.50	—
29	391678.75	2216695.70	Аналитический метод	0.50	—
30	391679.62	2216696.52	Аналитический метод	0.50	—
31	391679.96	2216697.66	Аналитический метод	0.50	—
32	391679.84	2216698.15	Аналитический метод	0.50	—
33	391690.52	2216706.43	Аналитический метод	0.50	—
34	391702.63	2216714.57	Аналитический метод	0.50	—
35	391706.75	2216715.70	Аналитический метод	0.50	—
36	391709.13	2216716.66	Аналитический метод	0.50	—
37	391709.54	2216716.97	Аналитический метод	0.50	—
38	391709.74	2216717.45	Аналитический метод	0.50	—
39	391709.67	2216717.96	Аналитический метод	0.50	—
40	391709.36	2216718.37	Аналитический метод	0.50	—
41	391708.88	2216718.58	Аналитический метод	0.50	—
42	391708.37	2216718.51	Аналитический метод	0.50	—
43	391706.16	2216717.61	Аналитический метод	0.50	—
44	391701.95	2216716.46	Аналитический метод	0.50	—
45	391701.65	2216716.32	Аналитический метод	0.50	—
46	391689.32	2216708.03	Аналитический метод	0.50	—
1	391678.64	2216699.75	Аналитический метод	0.50	—

3. Сведения о характерных точках части (частей) границы объекта					
Обозначение характерных точек части границы	Координаты, м		Метод определения координат характерной точки	Средняя квадратическая погрешность положения характерной точки (M _t), м	Описание обозначения точки на местности (при наличии)
	X	Y			
1	2	3	4	5	6
–	–	–	–	–	–

СХЕМА РАСПОЛОЖЕНИЯ ГРАНИЦ ПУБЛИЧНОГО СЕРВИТУТА

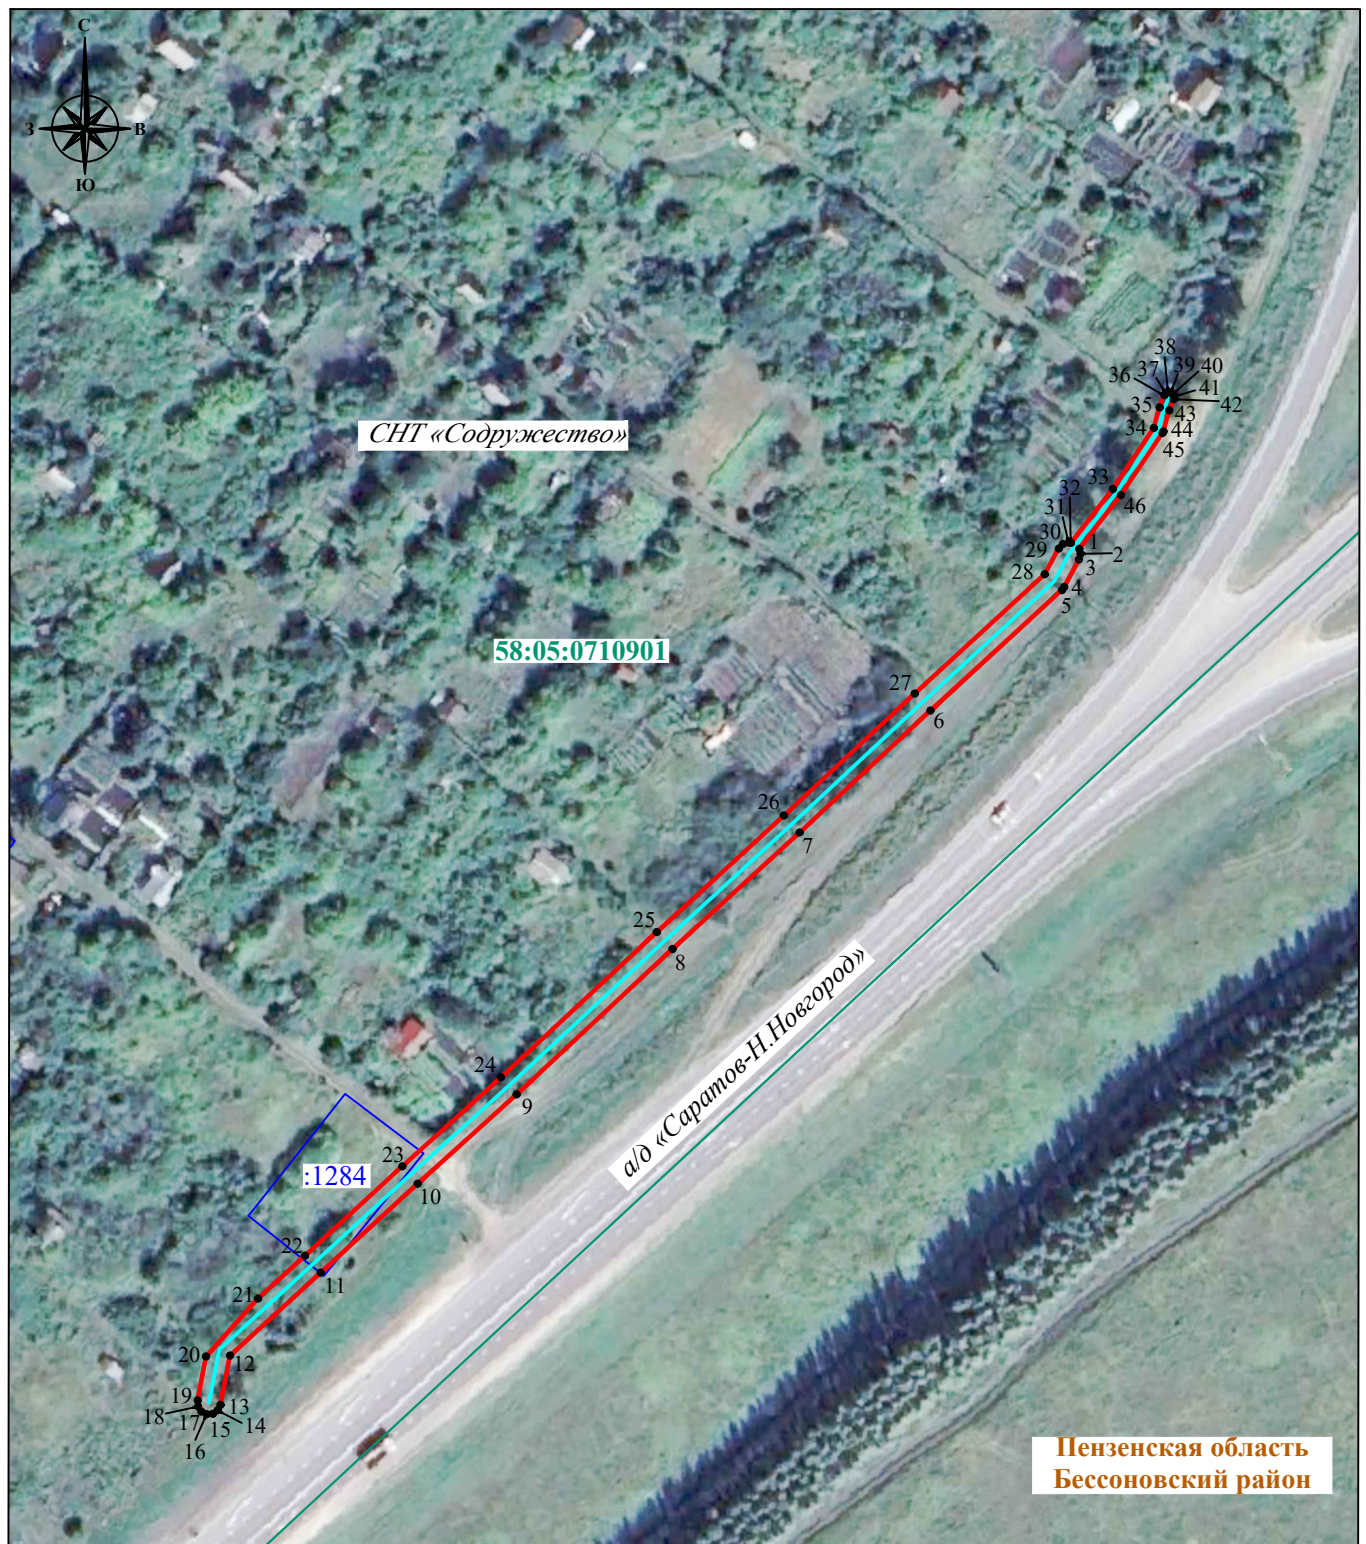

Система координат: МСК-58, зона 2
Масштаб 1:1500

Условные обозначения :

- - проектная граница публичного сервитута
- 1 - характерная точка границы публичного сервитута
- - местоположение инженерного сооружения
- - границы земельных участков, сведения о которых содержатся в ЕГРН
- - границы кадастровых кварталов, сведения о которых содержатся в ЕГРН
- :158 - кадастровый номер земельного участка, сведения о котором содержатся в ЕГРН
- 21:17:070701 - номер кадастрового квартала, сведения о котором содержатся в ЕГРН
- с. Бессоновка - граница и наименование установленных административно-территориальных образований