



ПРАВИЛА ЗЕМЛЕПОЛЬЗОВАНИЯ И ЗАСТРОЙКИ
МУНИЦИПАЛЬНОГО ОБРАЗОВАНИЯ ГРАБОВСКИЙ СЕЛЬСОВЕТ БЕССОНОВСКОГО РАЙОНА ПЕНЗЕНСКОЙ ОБЛАСТИ
КАРТА ГРАДОСТРОИТЕЛЬНОГО ЗОНИРОВАНИЯ
Масштаб 1:10 000

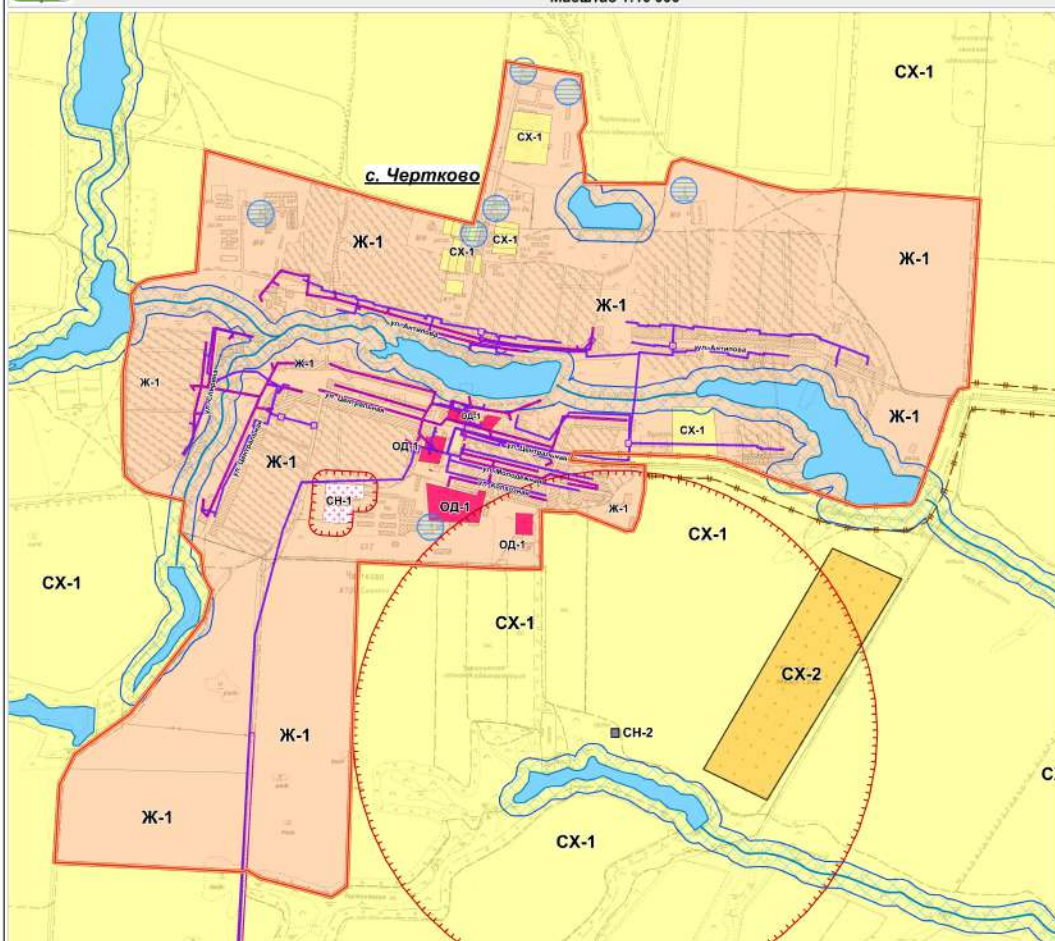

- Административные границы**
- Граница МО Бессоновский район
 - Граница муниципального образования
 - Граница населенного пункта
- Категории земель**
- Земли водного фонда
 - Земли лесного фонда
- Градостроительное зонирование территории**
- Жилые зоны**
- Ж-1 Зона малоэтажной и блокированной жилой застройки
- Общественно-деловые зоны**
- ОД-1 Зона размещения объектов общественной и предпринимательской деятельности
- Зоны сельскохозяйственного использования**
- СХ-1 Зона сельскохозяйственного использования
 - СХ-2 Зона размещения дачных и садовых домов
- Зоны специального назначения**
- СН-1 Зона ритуальной деятельности
 - СН-2 Зона специального назначения
- Границы и территории зон с особыми условиями использования**
- Санитарно-защитные зоны предприятий, сооружений и иных объектов
 - Водоохранная зона
 - Зона санитарной охраны источников водоснабжения
 - Охранная зона трубопровода
 - Охранная зона электросетевого хозяйства
 - Придорожная полоса

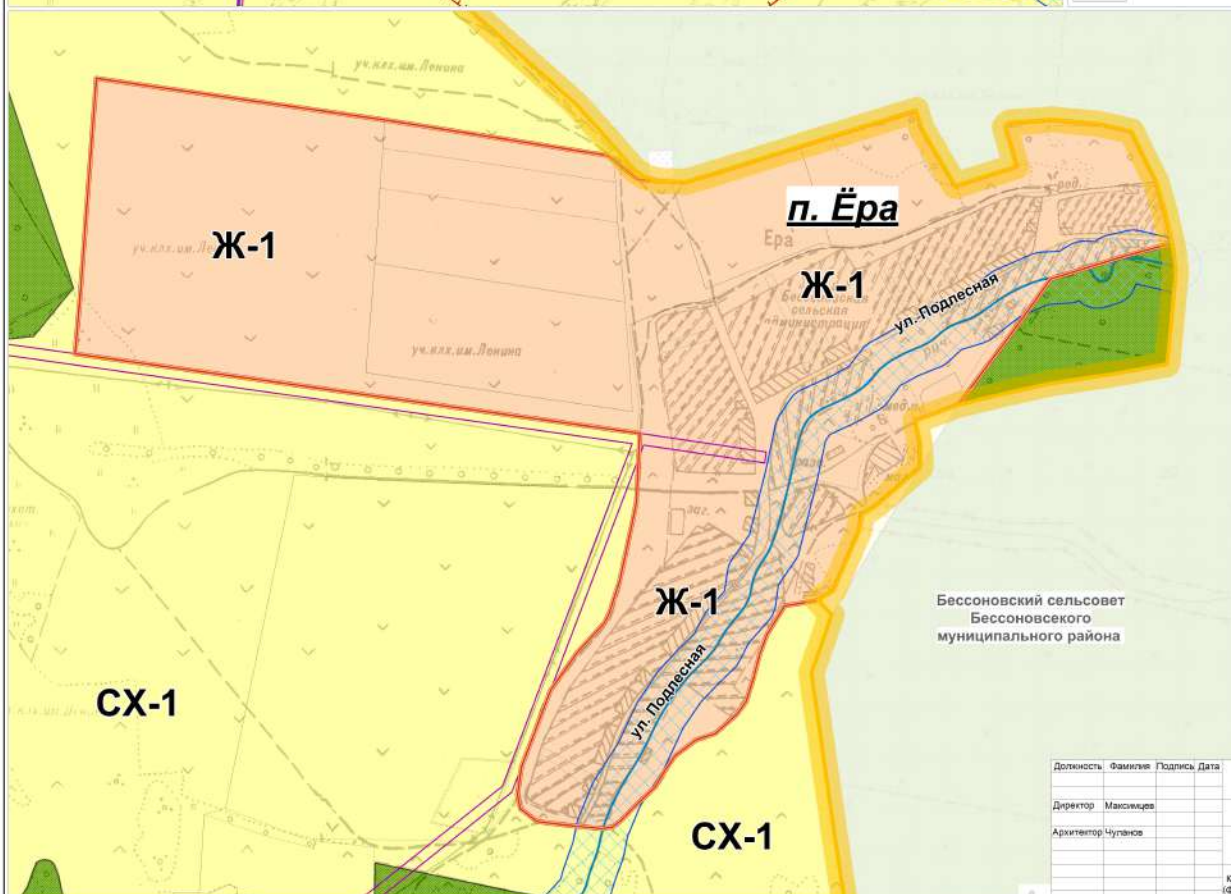

Должность	Фамилия	Подпись	Дата
Директор	Масищев		
Архитектор	Чупанов		
12-04/14-П			
Правила землепользования и застройки			
МО Грабовский сельсовет Бессоновского района Пензенской области		Страница	Лист
		РП	3
Карта градостроительного зонирования (фрагмент с. Чертково, п. Ера М 1:10000)		Лист	3
		ООО "Консоль"	