



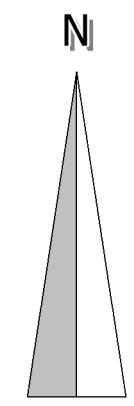


ГЕНЕРАЛЬНЫЙ ПЛАН МУНИЦИПАЛЬНОГО ОБРАЗОВАНИЯ ГРАБОВСКИЙ СЕЛЬСОВЕТ БЕССОНОВСКОГО РАЙОНА ПЕНЗЕНСКОЙ ОБЛАСТИ
КАРТА ГРАНИЦ НАСЕЛЕННЫХ ПУНКТОВ (В ТОМ ЧИСЛЕ ГРАНИЦ ОБРАЗУЕМЫХ НАСЕЛЕННЫХ ПУНКТОВ)
ФРАГМЕНТЫ

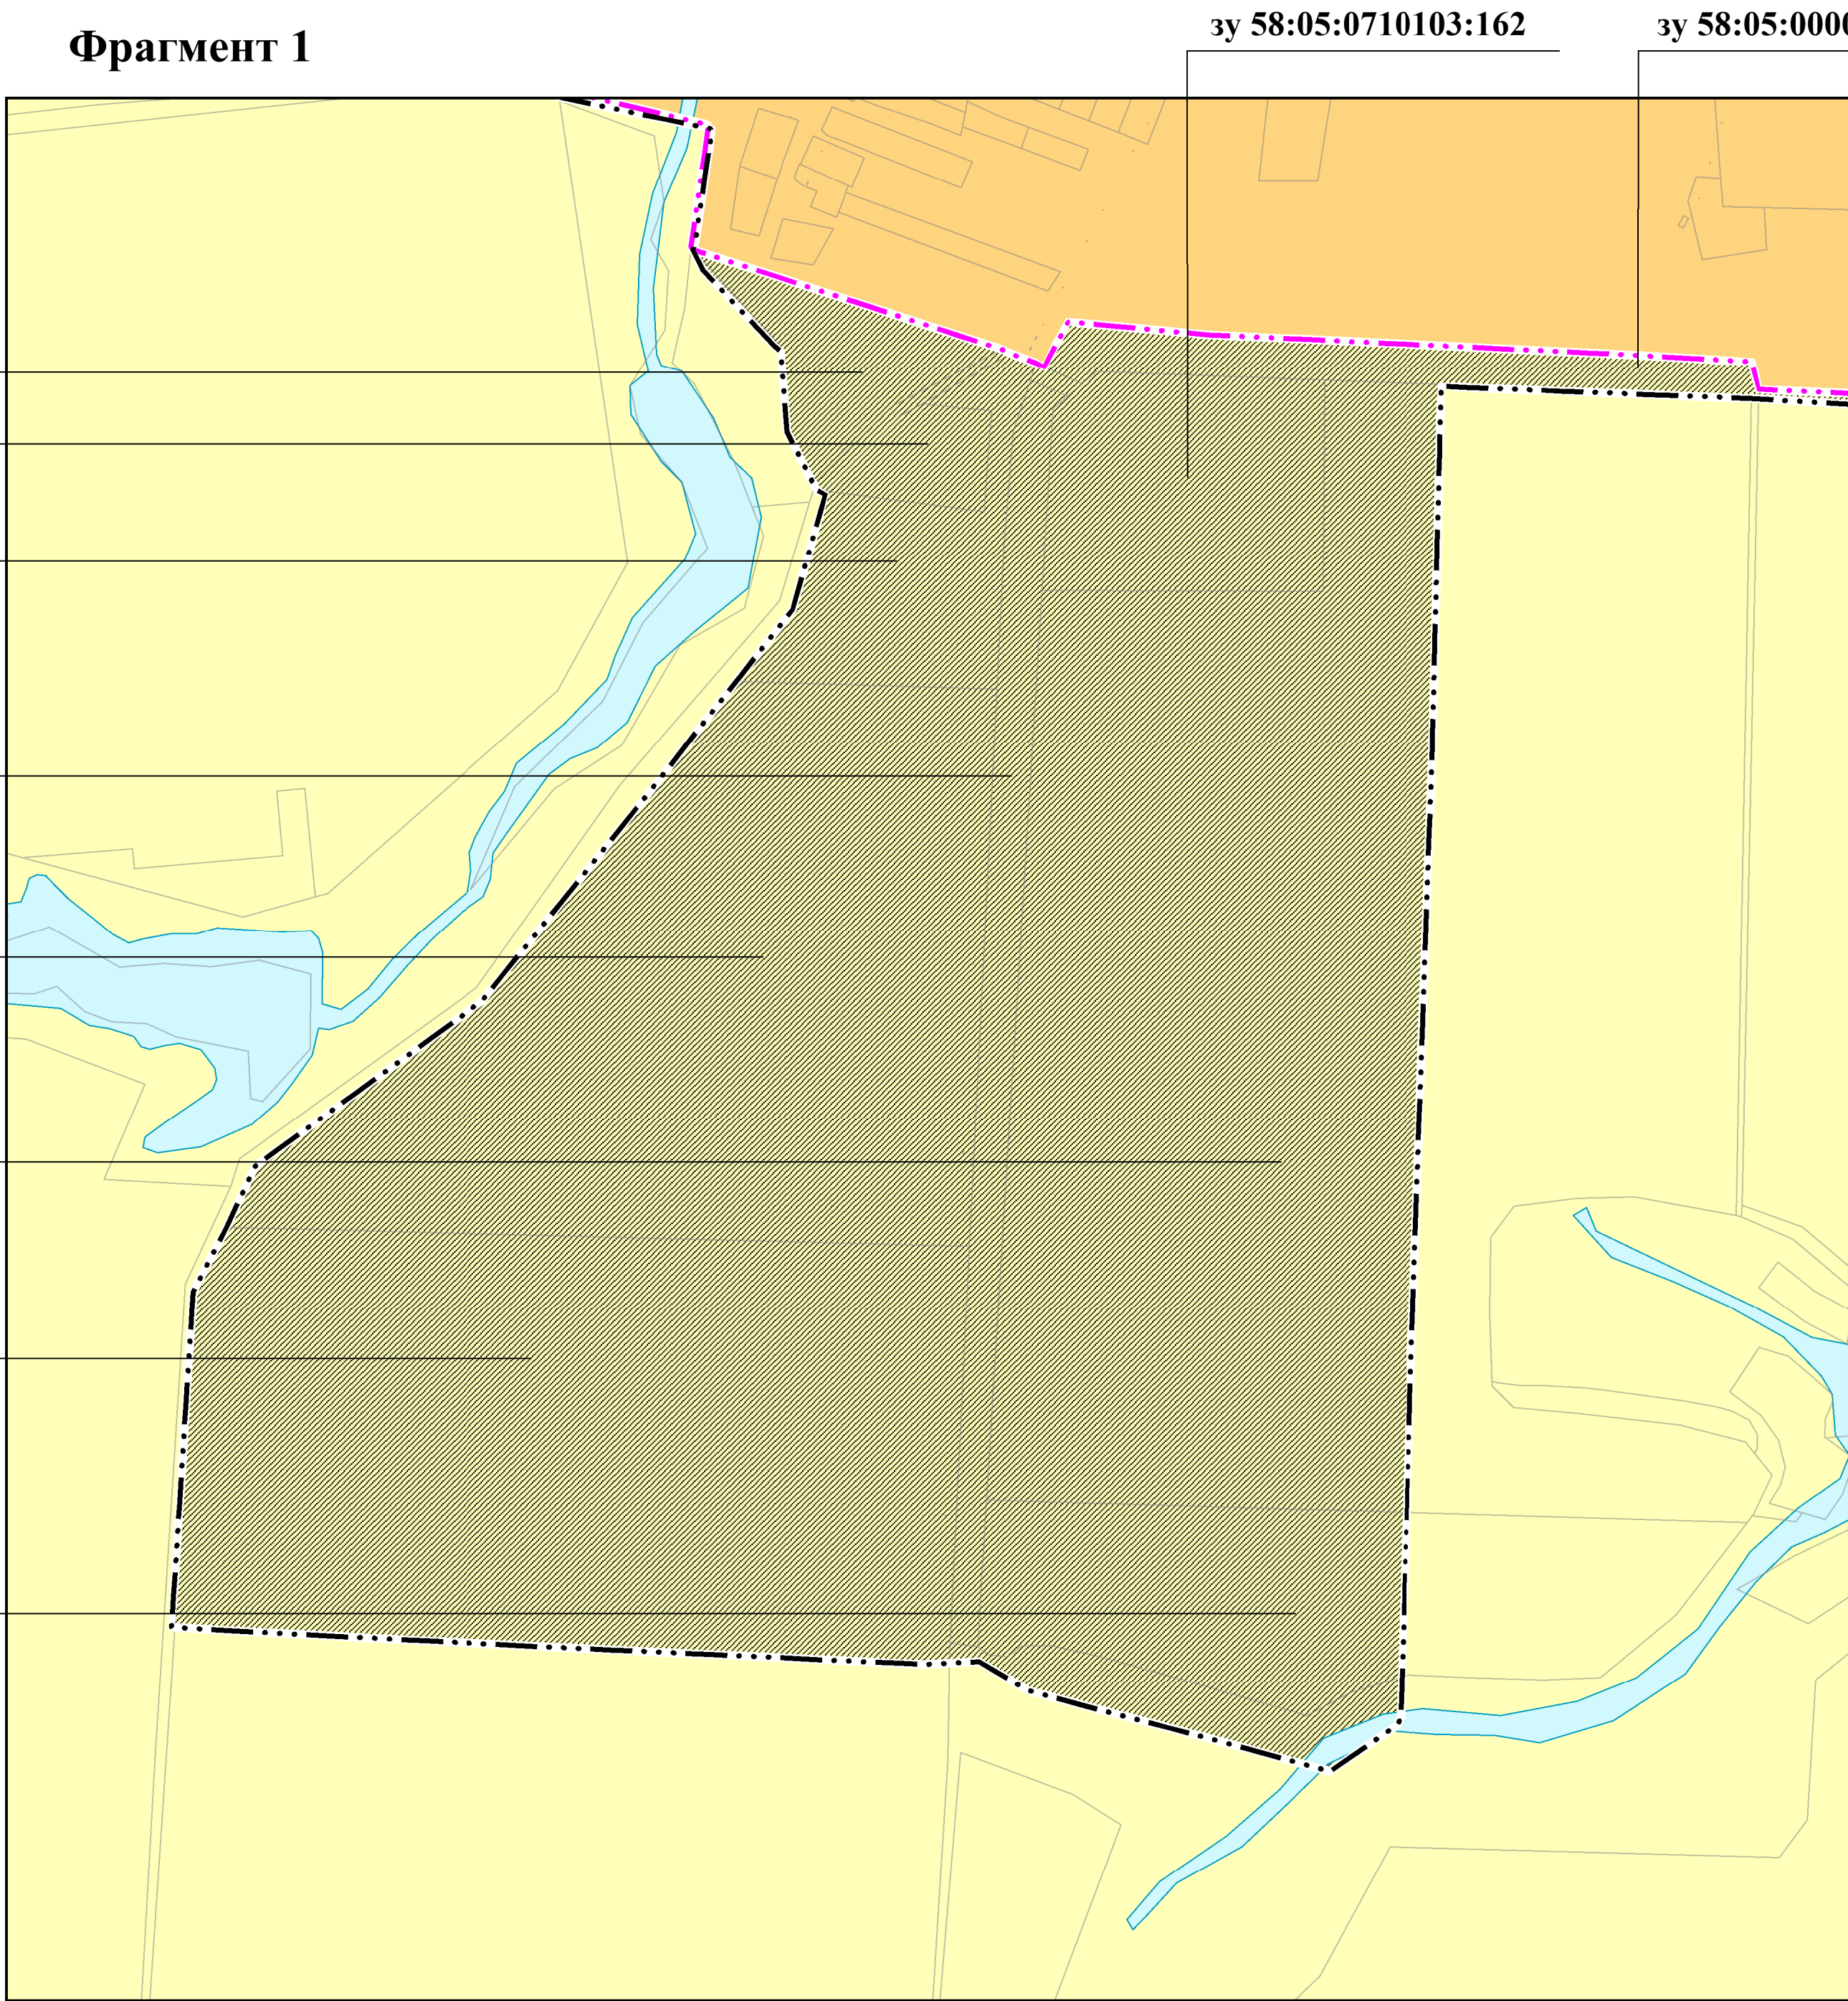


Фрагмент 1




Фрагмент 2

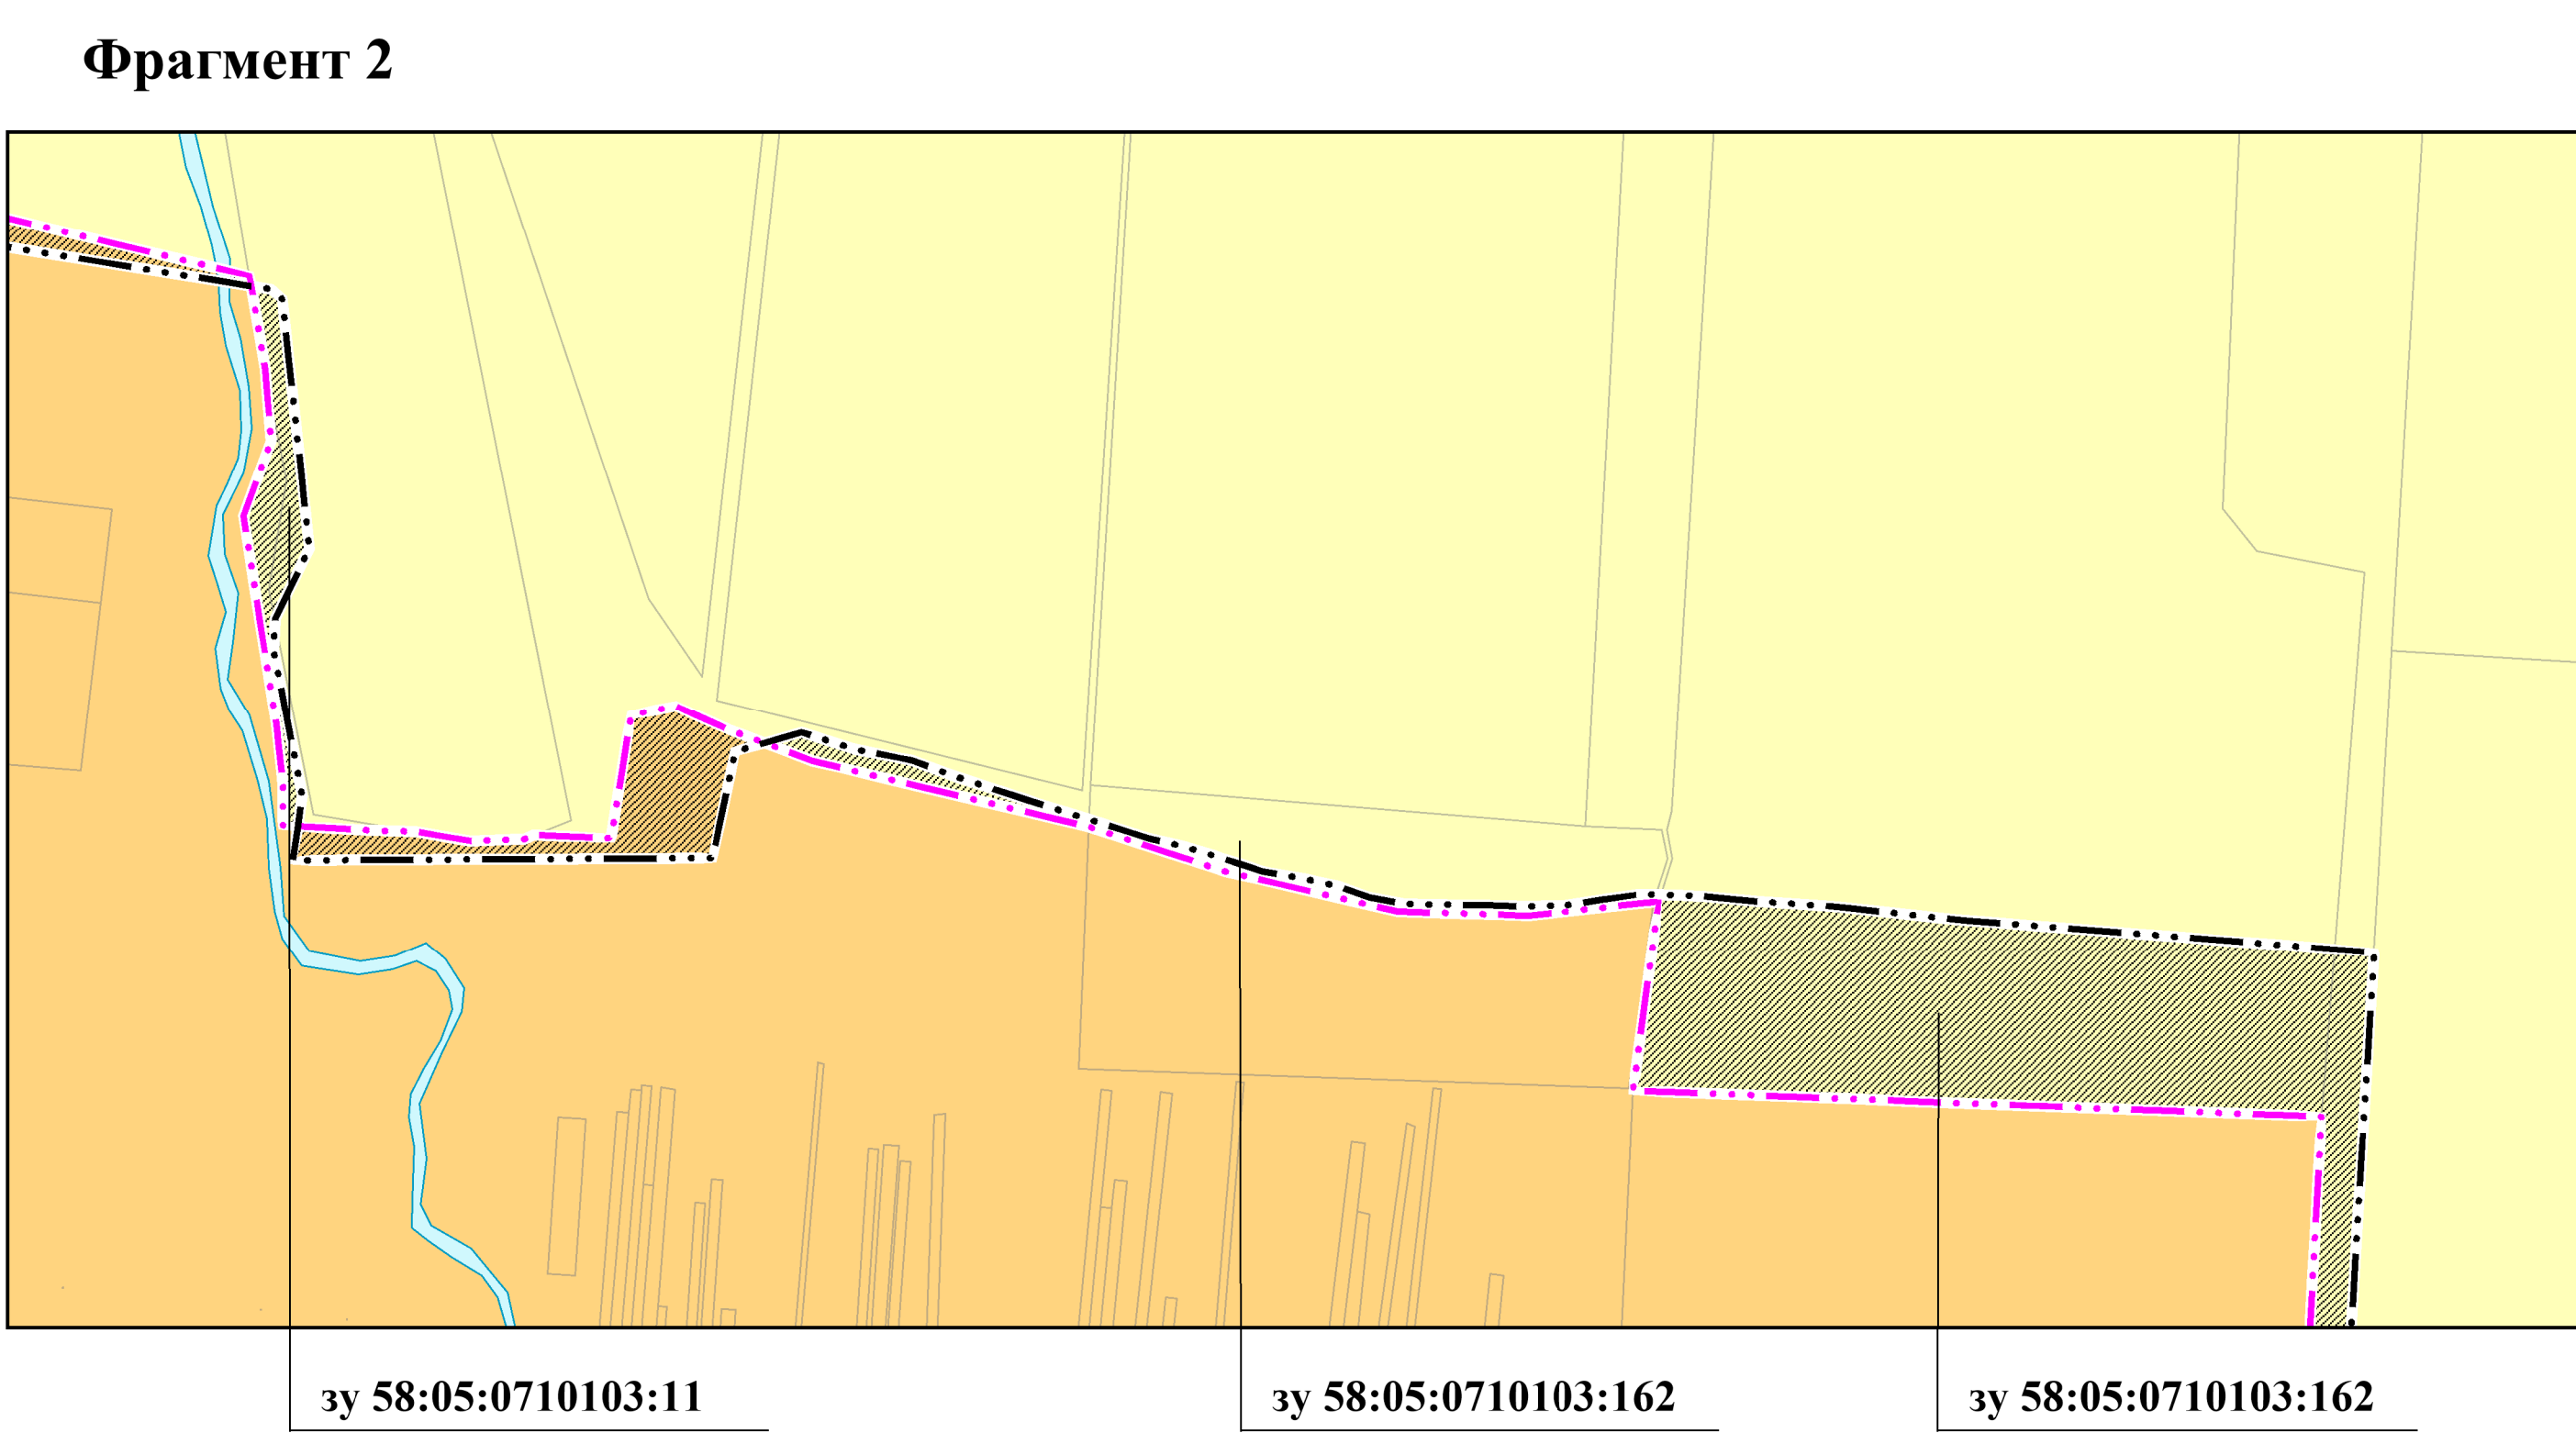


Фрагмент 3

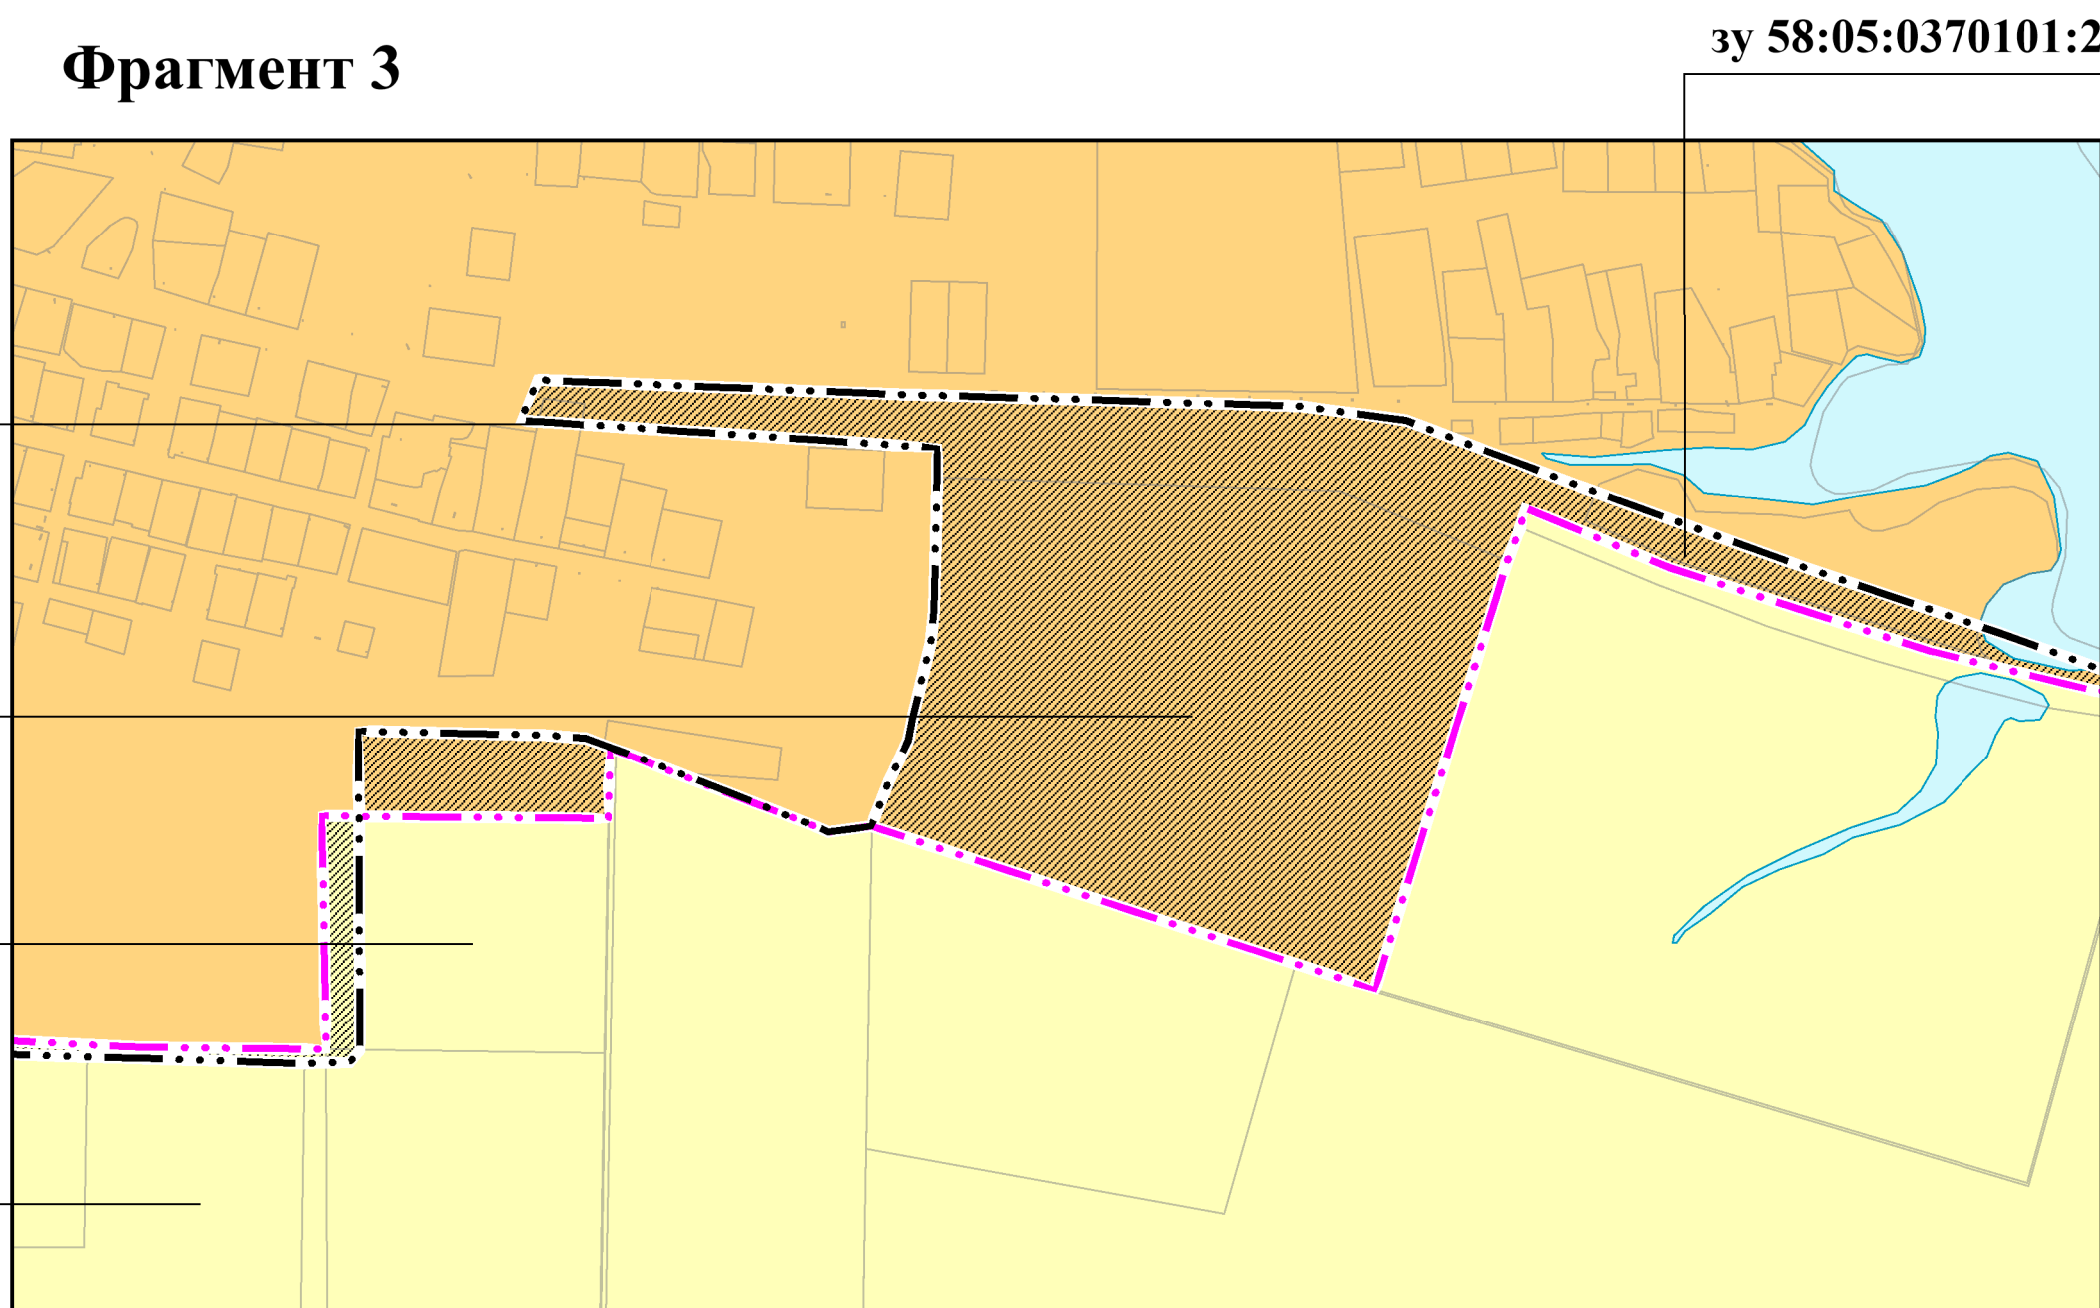

Фрагмент 5

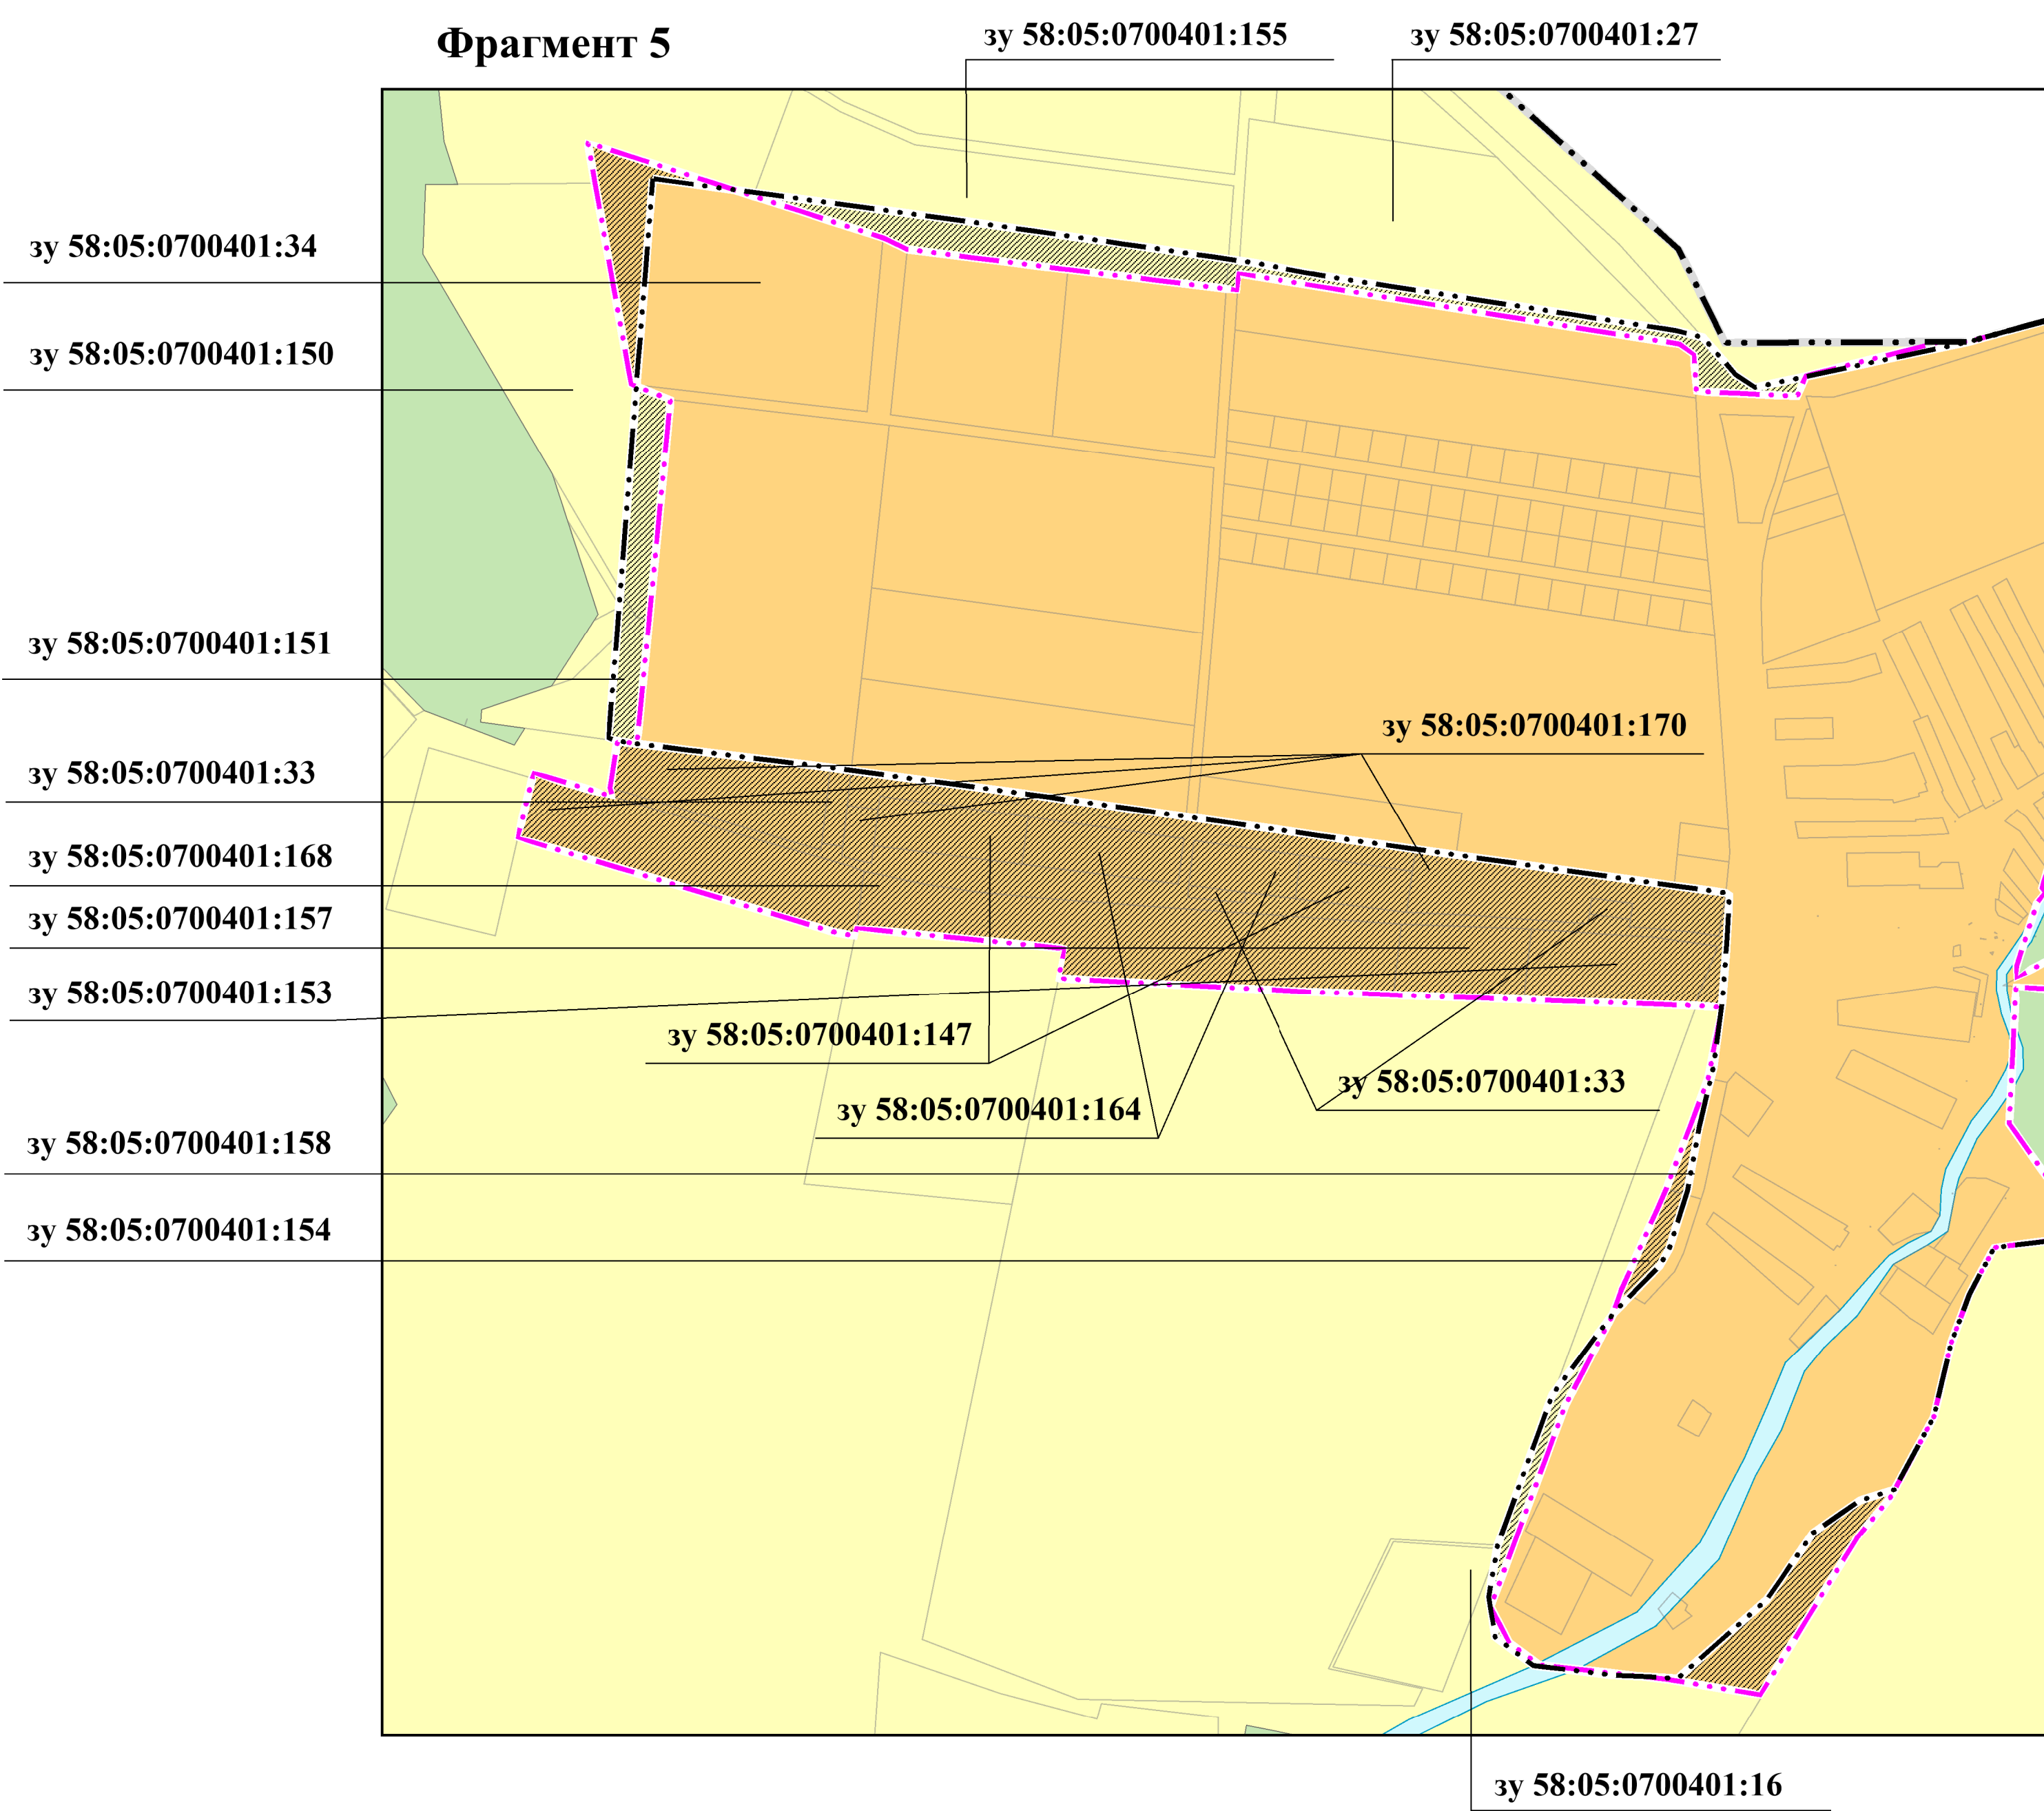

Фрагмент 4

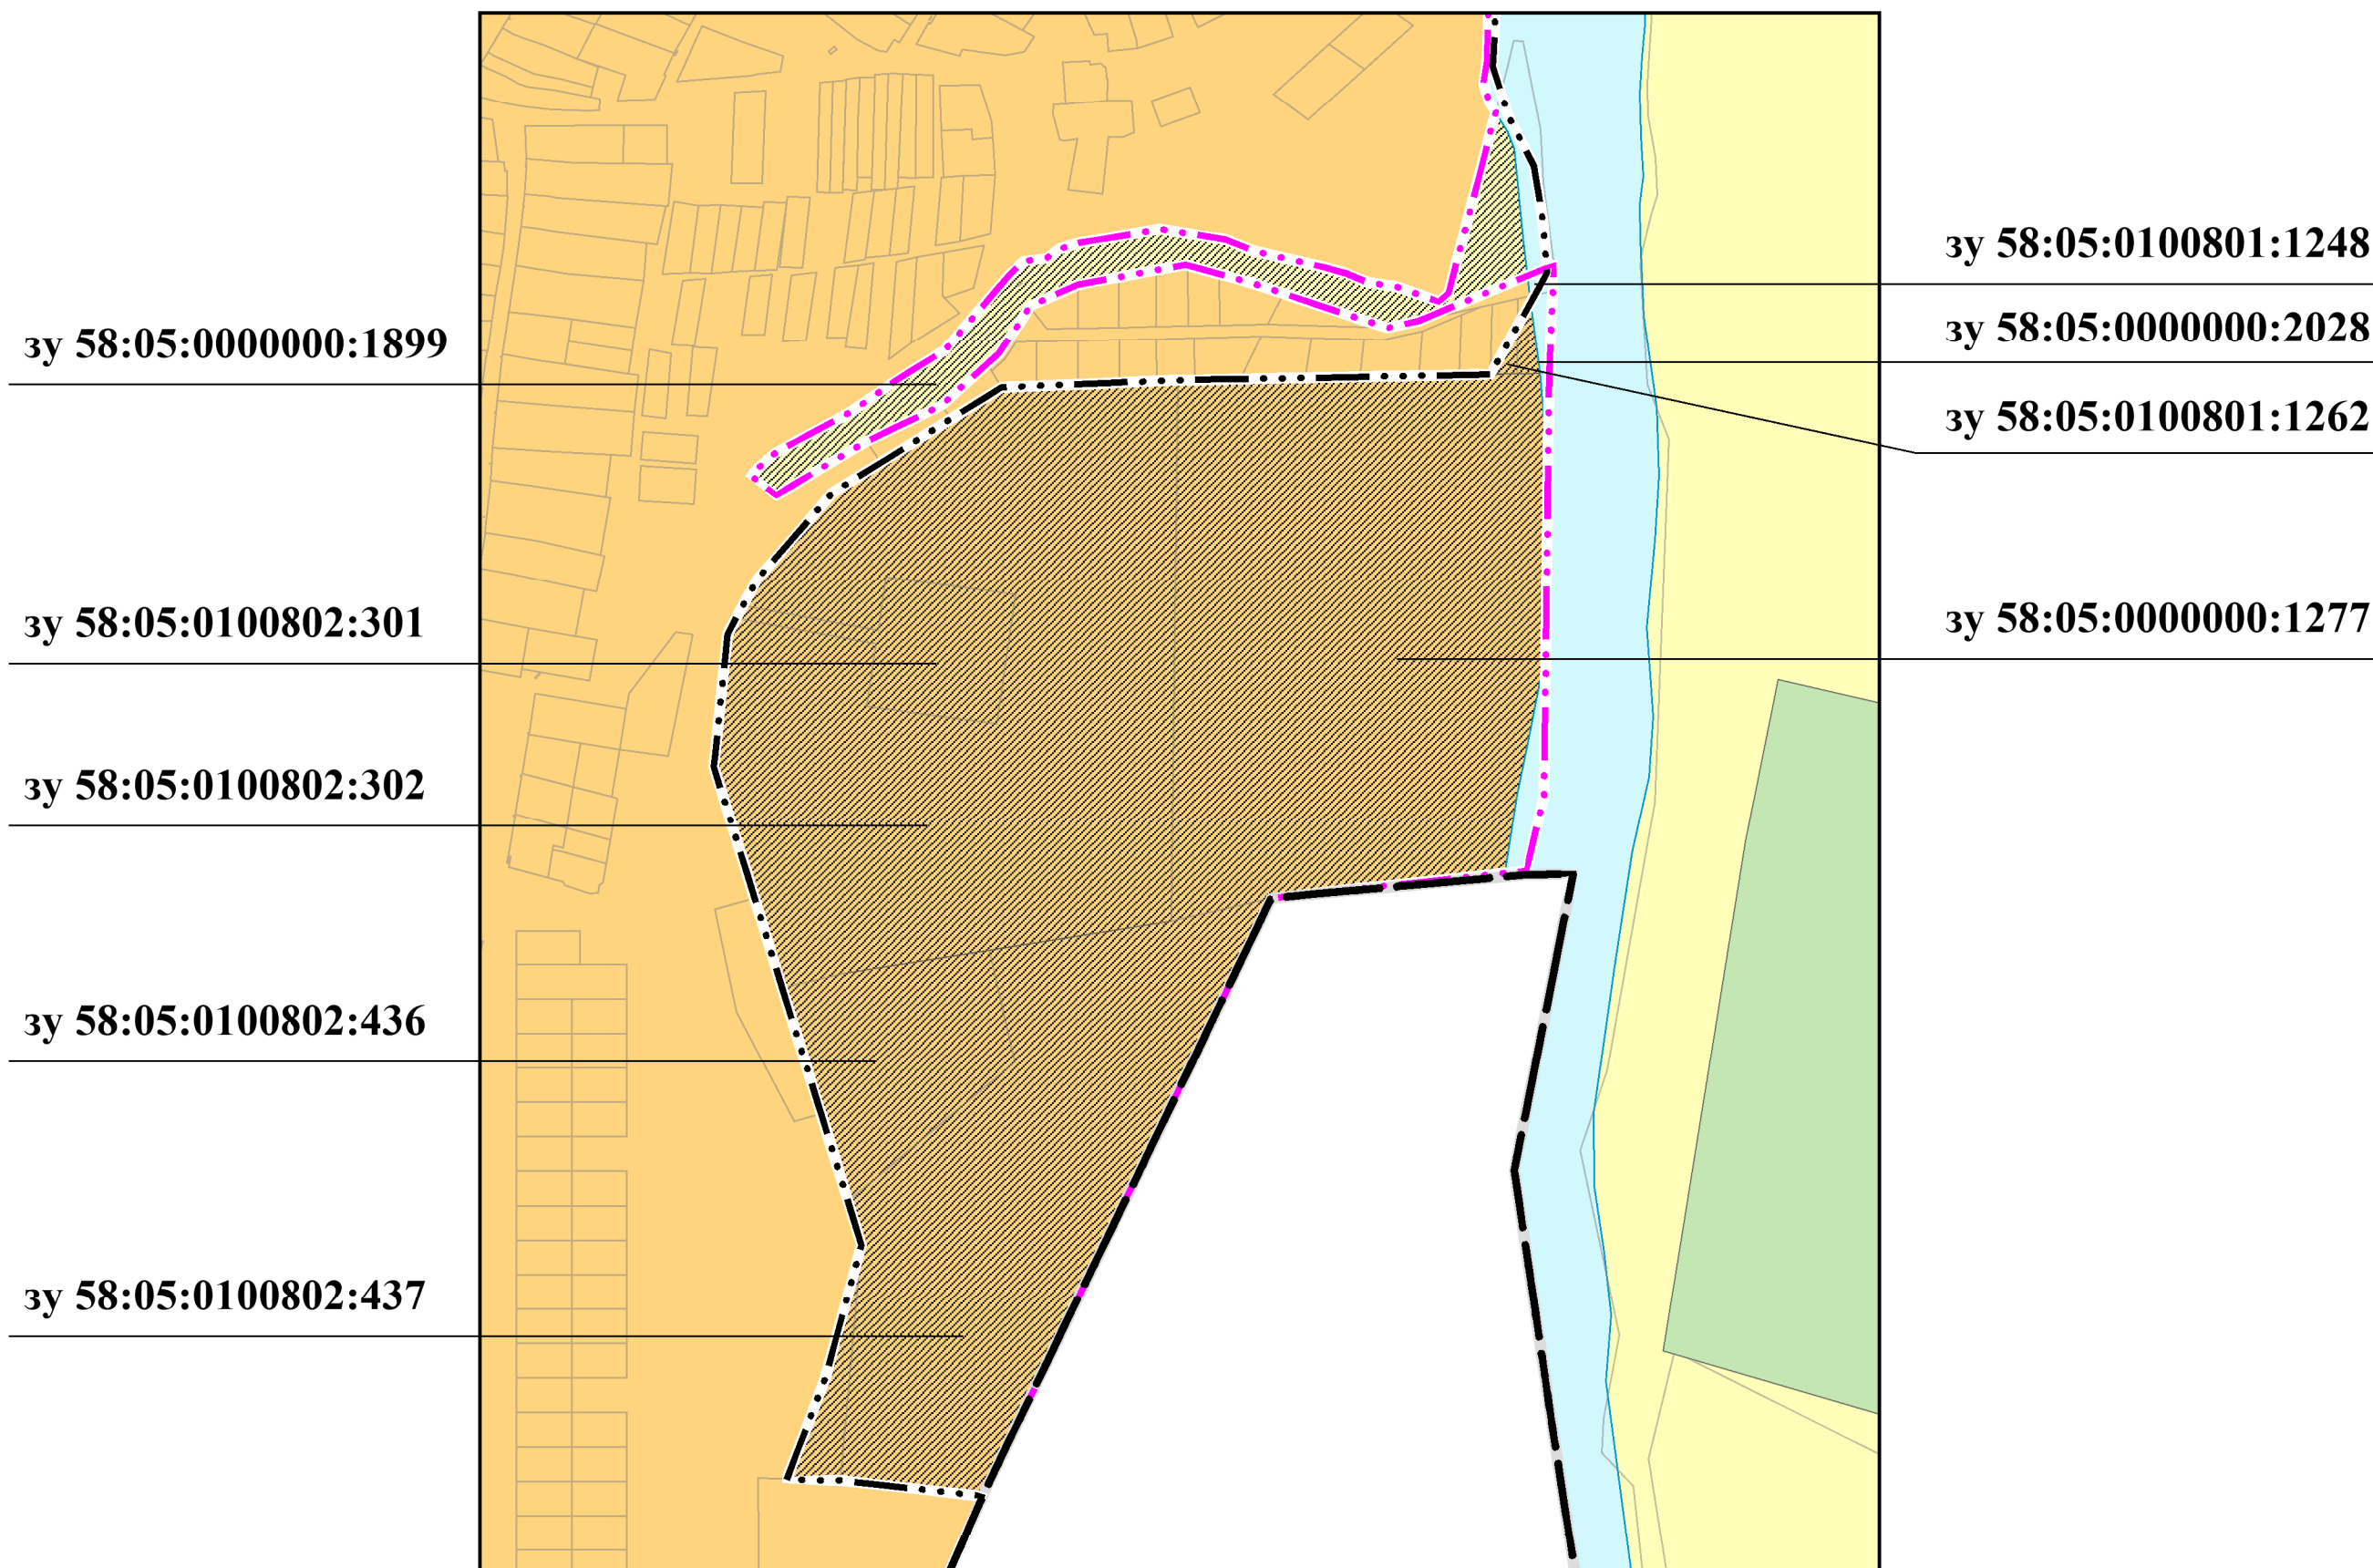

УСЛОВНЫЕ ОБОЗНАЧЕНИЯ

планируемые	существующие	Границы единиц административно-территориального деления Российской Федерации
		Граница муниципального района
		Граница сельского поселения
		Граница населенного пункта
		<u>Природные объекты</u>
		<u>Поверхностные водные объекты</u>
		Водоток (река, ручей, канал)
		Водоем (озеро, пруд, обводненный карьер, водохранилище)
		<u>Земли по категориям</u>
		Земли населенных пунктов
		Земли сельскохозяйственного назначения
		Земли промышленности, энергетики, транспорта, связи, радиосвязи, телевидения, информатики, земли для обеспечения космической деятельности, земли обороны, безопасности и земли иного специального назначения
		Земли лесного фонда

Примечания:



Границы земельных участков по сведениям ЕГРН

									Муниципальный контракт №22/14.16/29-0034 от 28.11.2022 г.
									Генеральный план
									Муниципальное образование Грабовский сельсовет Бессоновского района Пензенской области
									Страна II
									Лист 3
									Листов 5
									Формат ГИК "Роскартограф" по Пензенской области Листов № 77.000250 от 28.11.2017 г.