


M 1:1000

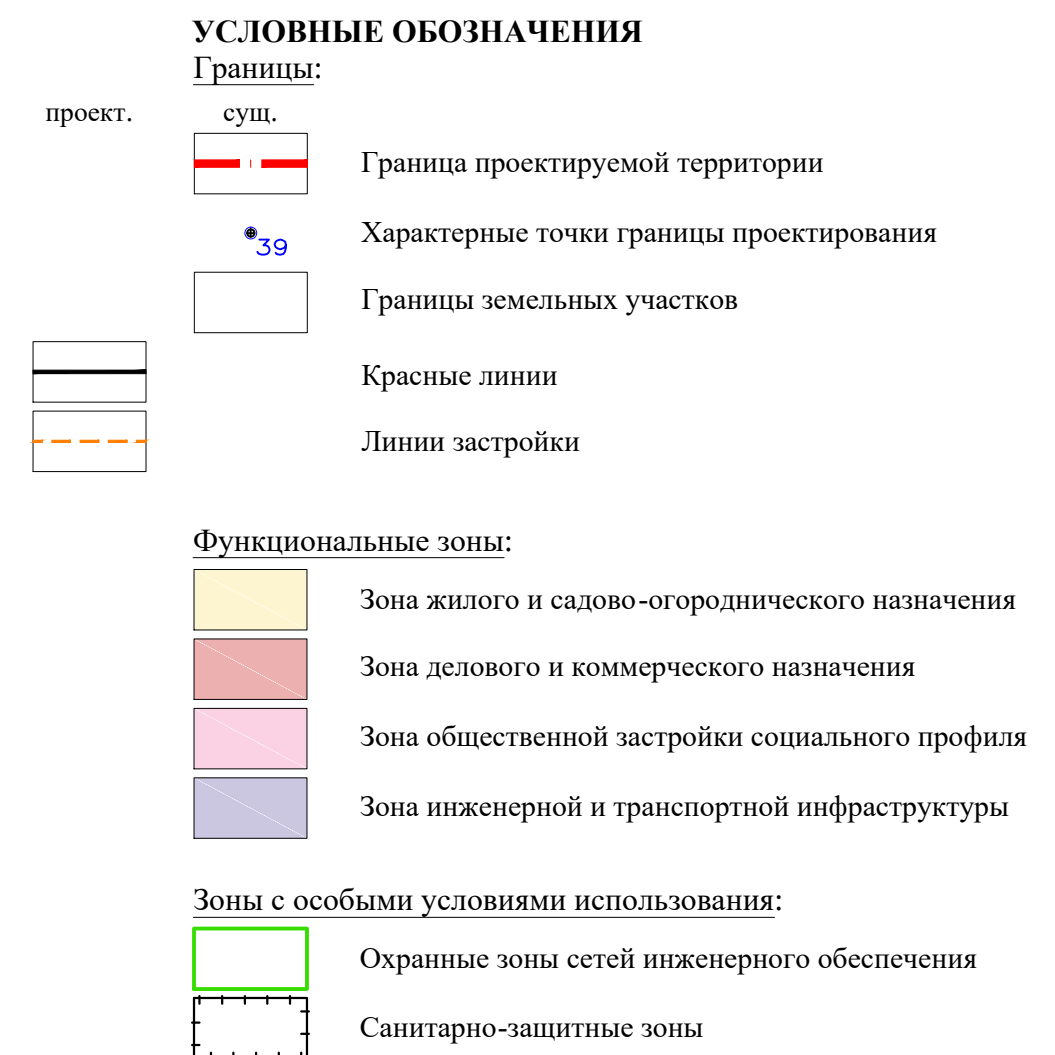

						09-19-ПМТ-МО.ГЧ				
						Проект межевания территории земельного участка с кадастровым номером 58:05:0360103:605				
изм.	кол.уч.	лист	№ док.	подпись	дата					
Ген.директор	Жарков					Проект межевания территории. Материалы по обоснованию.		стадия	лист	листов
Вед. арх.	Наянова							ПМТ	2	2
Исполнил	Наянова							 ООО "Региональная земельная компания"		
						Чертеж существующих земельных участков, зон с особыми условиями использования территорий, местоположения существующих объектов капитального строительства, особо охраняемых природных территорий и территорий объектов культурного наследия. М 1:1000.				