

ГРАФИЧЕСКОЕ ОПИСАНИЕ

местоположения границ публичного сервитута

Публичный сервитут для использования земель и земельных участков в целях эксплуатации линейного объекта электросетевого хозяйства «Строительство ВЛ-10 кВ от ВЛ-10 кВ №7 "Резервная", строительство ТП-10/0,4 кВ, строительство ВЛ-0,4 кВ в с. Чемодановка Бессоновского района (Елизарова Г.Н.)», необходимого для электроснабжения населения

(наименование объекта, местоположение границ которого описано (далее - объект))

Раздел 1

Сведения об объекте		
№ п/п	Характеристики объекта	Описание характеристик
1	2	3
1	Местоположение объекта	Пензенская область, Бессоновский район, село Чемодановка
2	Площадь объекта +/- величина погрешности определения площади (Р+/- Дельта Р)	384 кв.м ± 19.59 кв.м
3	Иные характеристики объекта	Публичный сервитут для использования земель и земельных участков в целях эксплуатации линейного объекта электросетевого хозяйства «Строительство ВЛ-10 кВ от ВЛ-10 кВ №7 "Резервная", строительство ТП-10/0,4 кВ, строительство ВЛ-0,4 кВ в с. Чемодановка Бессоновского района (Елизарова Г.Н.)», необходимого для электроснабжения населения, сроком на 49 (сорок девять) лет. Публичный сервитут устанавливается в пользу ПАО «Россети Волга» ОГРН 1076450006280, ИНН 6450925977 адрес: 410031, Российская Федерация, г. Саратов, ул. Первомайская, д. 42/44. тел.: 8 (8452) 30-25-32; 30-26-21 e-mail: public@penzacom.ru.

Раздел 2


Сведения о местоположении границ объекта					
1. Система координат <u>МСК-58, зона 2</u>					
2. Сведения о характерных точках границ объекта					
Обозначение характерных точек границ	Координаты, м		Метод определения координат характерной точки	Средняя квадратическая погрешность положения характерной точки (M _i), м	Описание обозначения точки на местности (при наличии)
	X	Y			
1	2	3	4	5	6
1	384708.45	2244924.04	Аналитический метод	0.50	—
2	384711.58	2244924.25	Аналитический метод	0.50	—
3	384714.49	2244925.41	Аналитический метод	0.50	—
4	384716.90	2244927.42	Аналитический метод	0.50	—
5	384718.57	2244930.08	Аналитический метод	0.50	—
6	384719.52	2244935.27	Аналитический метод	0.50	—
7	384719.30	2244938.39	Аналитический метод	0.50	—
8	384718.13	2244941.30	Аналитический метод	0.50	—
9	384716.12	2244943.70	Аналитический метод	0.50	—
10	384713.46	2244945.36	Аналитический метод	0.50	—
11	384708.92	2244946.24	Аналитический метод	0.50	—
12	384705.82	2244946.02	Аналитический метод	0.50	—
13	384702.93	2244944.86	Аналитический метод	0.50	—

14	384700.53	2244942.86	Аналитический метод	0.50	–
15	384698.87	2244940.23	Аналитический метод	0.50	–
16	384697.90	2244935.07	Аналитический метод	0.50	–
17	384698.10	2244931.95	Аналитический метод	0.50	–
18	384699.26	2244929.04	Аналитический метод	0.50	–
19	384701.26	2244926.63	Аналитический метод	0.50	–
20	384703.90	2244924.96	Аналитический метод	0.50	–
1	384708.45	2244924.04	Аналитический метод	0.50	–

3. Сведения о характерных точках части (частей) границы объекта

Обозначение характерных точек части границы	Координаты, м		Метод определения координат характерной точки	Средняя квадратическая погрешность положения характерной точки (M_t), м	Описание обозначения точки на местности (при наличии)
	X	Y			
1	2	3	4	5	6
–	–	–	–	–	–

СХЕМА РАСПОЛОЖЕНИЯ ГРАНИЦ ПУБЛИЧНОГО СЕРВИТУТА

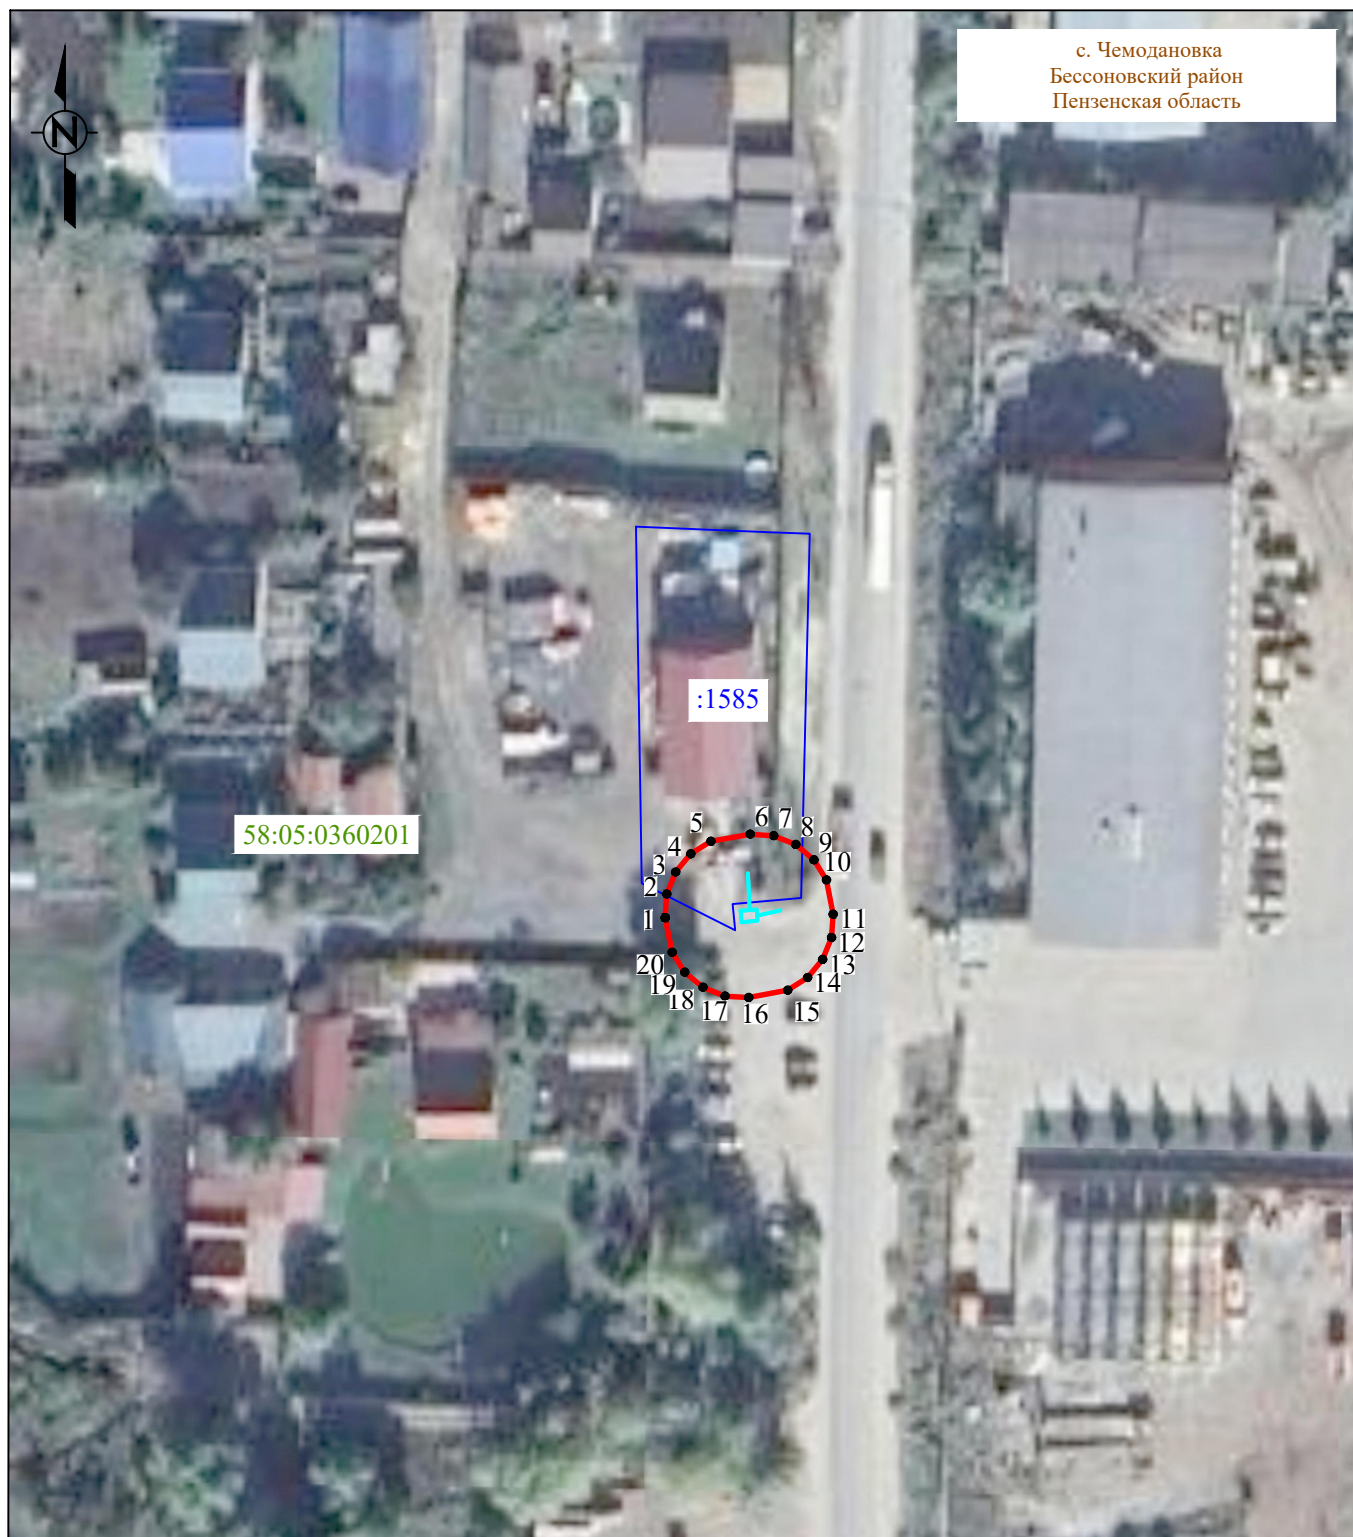

Система координат: МСК-58, зона 2

Масштаб 1:1000

Условные обозначения :

- | | |
|--------------------------------------|--|
| — | - проектная граница публичного сервитута |
| •1 | - характерная точка границы публичного сервитута |
| — | - местоположение инженерного сооружения |
| — | - границы земельных участков, сведения о которых содержатся в ЕГРН |
| — | - границы кадастровых кварталов, сведения о которых содержатся в ЕГРН |
| :158 | - кадастровый номер земельного участка, сведения о котором содержатся в ЕГРН |
| 58:05:0360201 | - номер кадастрового квартала, сведения о котором содержатся в ЕГРН |
| <u>д. Сарчаки</u> | - граница и наименование установленных административно-территориальных образований |