

ГРАФИЧЕСКОЕ ОПИСАНИЕ

местоположения границ публичного сервитута

Публичный сервитут для использования земель и земельных участков в целях эксплуатации линейного объекта электросетевого хозяйства «Строительство ВЛ-10 кВ от ВЛ-10 кВ №25 "Степановская", строительство ТП-10/0,4 кВ, строительство ВЛ-0,4 кВ в Кижеватовском сельсовете Бессоновского района (Пензин Ю.П.) (под ключ)», необходимого для электроснабжения населения
(наименование объекта, местоположение границ которого описано (далее - объект))

Раздел 1

Сведения об объекте		
№ п/п	Характеристики объекта	Описание характеристик
1	2	3
1	Местоположение объекта	Пензенская область, район Бессоновский, село Лопатки
2	Площадь объекта +/- величина погрешности определения площади (Р+/- Дельта Р)	32087 кв.м ± 226.92 кв.м
3	Иные характеристики объекта	Публичный сервитут для использования земель и земельных участков в целях эксплуатации линейного объекта электросетевого хозяйства «Строительство ВЛ-10 кВ от ВЛ-10 кВ №25 "Степановская", строительство ТП-10/0,4 кВ, строительство ВЛ-0,4 кВ в Кижеватовском сельсовете Бессоновского района (Пензин Ю.П.) (под ключ)», необходимого для электроснабжения населения, сроком на 49 (сорок девять) лет. Публичный сервитут устанавливается в пользу ПАО «Россети Волга» ОГРН 1076450006280, ИНН 6450925977 адрес: 410031, Российская Федерация, г. Саратов, ул. Первомайская, д. 42/44. тел.: 8 (8452) 30-25-32; 30-26-21 e-mail: public@penzacom.ru.


Раздел 2

Сведения о местоположении границ объекта					
1. Система координат <u>МСК-58, зона 2</u>					
2. Сведения о характерных точках границ объекта					
Обозначение характерных точек границ	Координаты, м		Метод определения координат характерной точки	Средняя квадратическая погрешность положения характерной точки (M _t), м	Описание обозначения точки на местности (при наличии)
	X	Y			
1	2	3	4	5	6
1	387094.92	2251642.42	Аналитический метод	0.50	—
2	387100.81	2251645.45	Аналитический метод	0.50	—
3	387103.31	2251650.94	Аналитический метод	0.50	—
4	387102.83	2251657.12	Аналитический метод	0.50	—
5	387100.63	2251664.91	Аналитический метод	0.50	—
6	387103.74	2251671.62	Аналитический метод	0.50	—
7	387103.27	2251676.53	Аналитический метод	0.50	—
8	387084.50	2251678.93	Аналитический метод	0.50	—
9	387078.28	2251667.15	Аналитический метод	0.50	—
10	387080.13	2251660.22	Аналитический метод	0.50	—
11	387053.45	2251653.02	Аналитический метод	0.50	—
12	387036.94	2251645.77	Аналитический метод	0.50	—
13	387022.77	2251651.31	Аналитический метод	0.50	—

14	387010.59	2251652.13	Аналитический метод	0.50	—
15	386874.05	2251703.03	Аналитический метод	0.50	—
16	386782.35	2251736.54	Аналитический метод	0.50	—
17	386697.02	2251768.04	Аналитический метод	0.50	—
18	386696.56	2251764.51	Аналитический метод	0.50	—
19	386481.34	2251846.75	Аналитический метод	0.50	—
20	386372.87	2251890.49	Аналитический метод	0.50	—
21	386359.58	2251898.72	Аналитический метод	0.50	—
22	386287.72	2251937.29	Аналитический метод	0.50	—
23	386202.86	2251983.05	Аналитический метод	0.50	—
24	386102.88	2252008.64	Аналитический метод	0.50	—
25	386018.51	2252029.81	Аналитический метод	0.50	—
26	385977.05	2252040.48	Аналитический метод	0.50	—
27	385973.36	2252040.58	Аналитический метод	0.50	—
28	385970.36	2252039.34	Аналитический метод	0.50	—
29	385967.91	2252037.26	Аналитический метод	0.50	—
30	385883.65	2252058.90	Аналитический метод	0.50	—
31	385832.91	2252071.76	Аналитический метод	0.50	—
32	385749.60	2252058.97	Аналитический метод	0.50	—
33	385666.71	2252047.11	Аналитический метод	0.50	—
34	385582.79	2252073.86	Аналитический метод	0.50	—
35	385547.44	2252085.58	Аналитический метод	0.50	—
36	385508.74	2252098.62	Аналитический метод	0.50	—
37	385475.28	2252109.28	Аналитический метод	0.50	—
38	385465.82	2252112.11	Аналитический метод	0.50	—
39	385478.81	2252149.32	Аналитический метод	0.50	—
40	385493.56	2252192.67	Аналитический метод	0.50	—
41	385498.72	2252196.06	Аналитический метод	0.50	—
42	385500.36	2252199.29	Аналитический метод	0.50	—
43	385499.89	2252202.67	Аналитический метод	0.50	—
44	385497.89	2252204.82	Аналитический метод	0.50	—
45	385494.64	2252205.65	Аналитический метод	0.50	—
46	385491.54	2252204.41	Аналитический метод	0.50	—
47	385485.10	2252200.19	Аналитический метод	0.50	—
48	385483.80	2252198.07	Аналитический метод	0.50	—
49	385468.42	2252152.93	Аналитический метод	0.50	—
50	385454.29	2252112.85	Аналитический метод	0.50	—
51	385453.42	2252109.84	Аналитический метод	0.50	—
52	385453.63	2252106.59	Аналитический метод	0.50	—
53	385455.13	2252104.43	Аналитический метод	0.50	—
54	385458.18	2252102.98	Аналитический метод	0.50	—
55	385472.01	2252098.78	Аналитический метод	0.50	—
56	385505.27	2252088.18	Аналитический метод	0.50	—
57	385543.94	2252075.15	Аналитический метод	0.50	—
58	385579.36	2252063.41	Аналитический метод	0.50	—
59	385665.63	2252035.63	Аналитический метод	0.50	—
60	385751.21	2252048.09	Аналитический метод	0.50	—
61	385832.00	2252060.60	Аналитический метод	0.50	—
62	385880.91	2252048.25	Аналитический метод	0.50	—
63	385965.48	2252026.63	Аналитический метод	0.50	—
64	385966.93	2252023.26	Аналитический метод	0.50	—
65	385969.61	2252020.63	Аналитический метод	0.50	—
66	385973.06	2252019.33	Аналитический метод	0.50	—
67	386013.40	2252009.44	Аналитический метод	0.50	—
68	386097.66	2251988.29	Аналитический метод	0.50	—
69	386194.92	2251963.29	Аналитический метод	0.50	—
70	386277.75	2251918.80	Аналитический метод	0.50	—
71	386286.08	2251914.88	Аналитический метод	0.50	—
72	386286.63	2251914.04	Аналитический метод	0.50	—
73	386357.61	2251875.95	Аналитический метод	0.50	—
74	386403.30	2251854.48	Аналитический метод	0.50	—
75	386498.19	2251819.21	Аналитический метод	0.50	—
76	386678.18	2251752.64	Аналитический метод	0.50	—
77	386775.00	2251716.87	Аналитический метод	0.50	—
78	386866.79	2251683.37	Аналитический метод	0.50	—
79	387005.93	2251631.51	Аналитический метод	0.50	—
80	387043.38	2251628.46	Аналитический метод	0.50	—

1	387094.92	2251642.42	Аналитический метод	0.50	–
3. Сведения о характерных точках части (частей) границы объекта					
Обозначение характерных точек части границы	Координаты, м		Метод определения координат характерной точки	Средняя квадратическая погрешность положения характерной точки (M _t), м	Описание обозначения точки на местности (при наличии)
	X	Y			
1	2	3	4	5	6
–	–	–	–	–	–

СХЕМА РАСПОЛОЖЕНИЯ ГРАНИЦ ПУБЛИЧНОГО СЕРВИТУТА

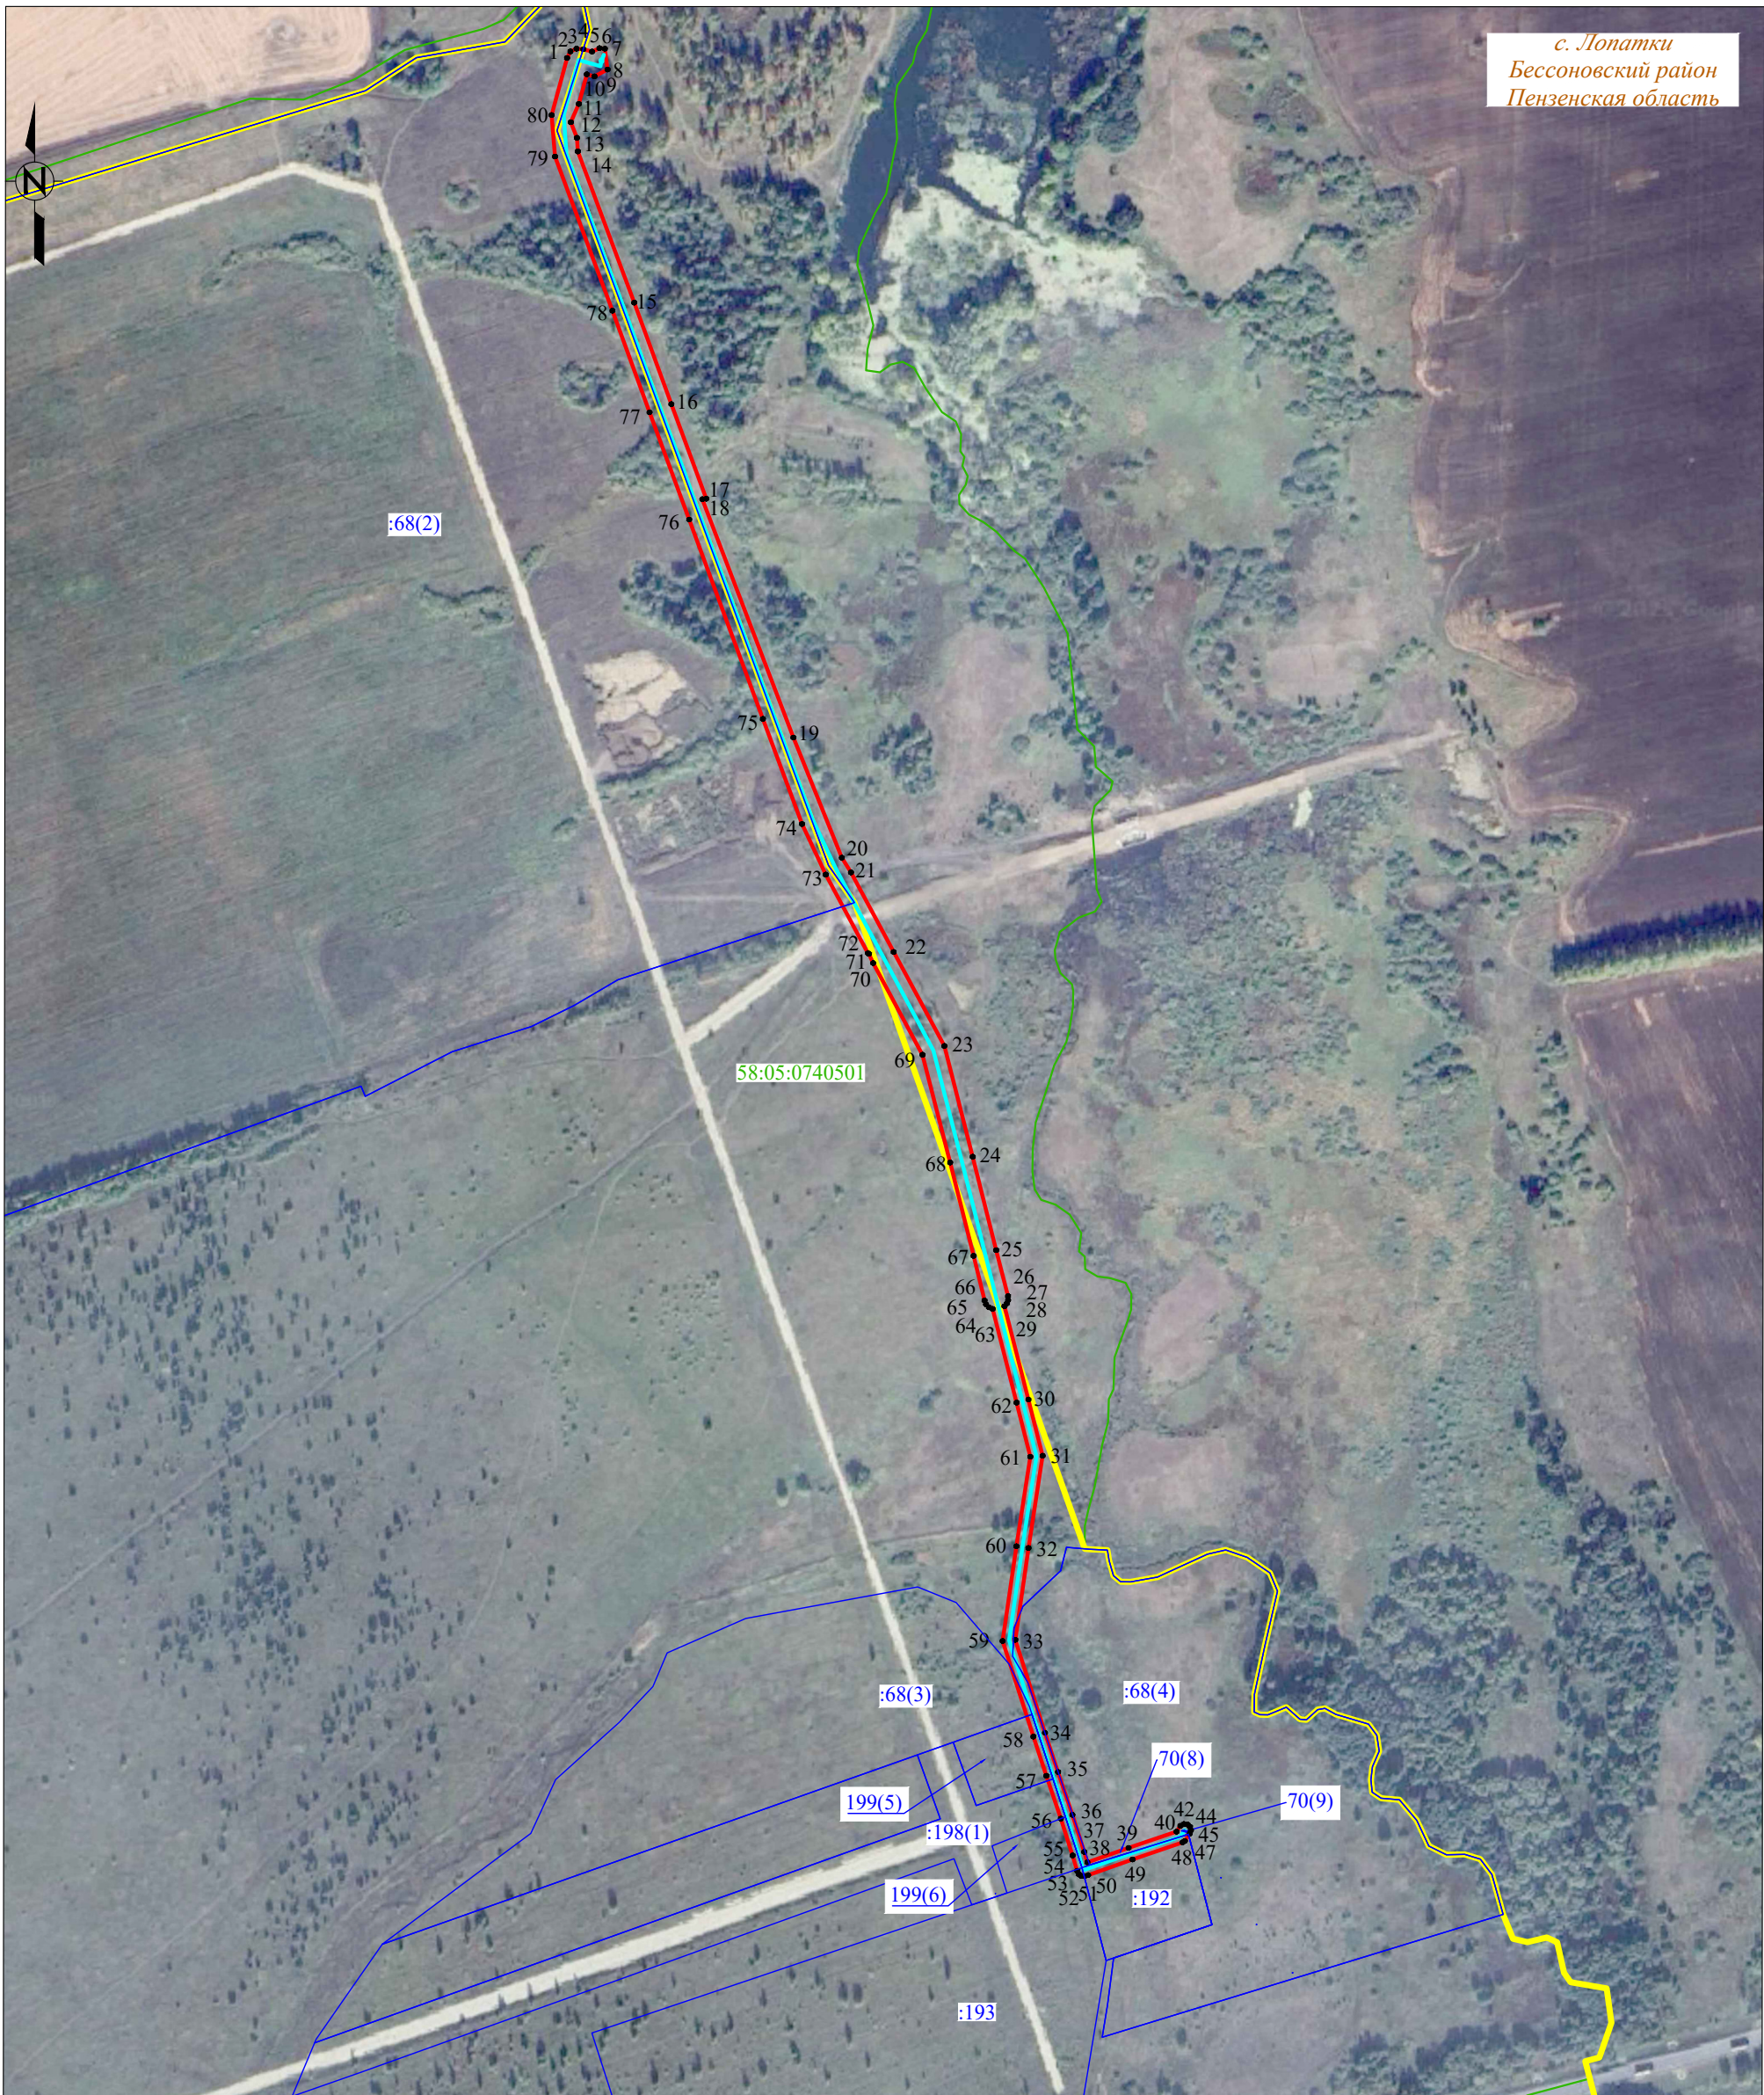

Система координат: МСК-58, зона 2
Масштаб 1:6000

Условные обозначения :

- проектная граница публичного сервитута
- 1 - характерная точка границы публичного сервитута
- местоположение инженерного сооружения
- границы земельных участков, сведения о которых содержатся в ЕГРН
- границы кадастровых кварталов, сведения о которых содержатся в ЕГРН
- :158 - кадастровый номер земельного участка, сведения о котором содержатся в ЕГРН
- 58:10:0380301 - номер кадастрового квартала, сведения о котором содержатся в ЕГРН
- с. Скачки - граница и наименование установленных административно-территориальных образований