

ГРАФИЧЕСКОЕ ОПИСАНИЕ

местоположения границ публичного сервитута

Публичный сервитут для использования земель и земельных участков в целях эксплуатации линейного объекта электросетевого хозяйства «Строительство ВЛ-10кВ от ВЛ-10кВ №26 "Чемодановская-2", строительство ТП-10/0,4кВ, строительство ВЛ-0,4 кВ в с.Чемодановка Бессоновского района (ООО ПРОМ-ЖБИ) (под ключ)», необходимого для электроснабжения населения
(наименование объекта, местоположение границ которого описано (далее - объект))

Раздел 1

Сведения об объекте		
№ п/п	Характеристики объекта	Описание характеристик
1	2	3
1	Местоположение объекта	Пензенская область, район Бессоновский, село Чемодановка
2	Площадь объекта +/- величина погрешности определения площади (Р+/- Дельта Р)	645 кв.м ± 29.21 кв.м
3	Иные характеристики объекта	Публичный сервитут для использования земель и земельных участков в целях эксплуатации линейного объекта электросетевого хозяйства «Строительство ВЛ-10кВ от ВЛ-10кВ №26 "Чемодановская-2", строительство ТП-10/0,4кВ, строительство ВЛ-0,4 кВ в с.Чемодановка Бессоновского района (ООО ПРОМ-ЖБИ) (под ключ)», необходимого для электроснабжения населения, сроком на 49 (сорок девять) лет. Публичный сервитут устанавливается в пользу ПАО «Россети Волга» ОГРН 1076450006280, ИНН 6450925977 адрес: 410031, Российская Федерация, г. Саратов, ул. Первомайская, д. 42/44. тел.: 8 (8452) 30-25-32; 30-26-21 e-mail: public@penzacom.ru.

Раздел 2


Сведения о местоположении границ объекта					
1. Система координат <u>МСК-58, зона 2</u>					
2. Сведения о характерных точках границ объекта					
Обозначение характерных точек границ	Координаты, м		Метод определения координат характерной точки	Средняя квадратическая погрешность положения характерной точки (M _t), м	Описание обозначения точки на местности (при наличии)
	X	Y			
1	2	3	4	5	6
1	384414.58	2245096.26	Аналитический метод	0.50	—
2	384416.48	2245097.24	Аналитический метод	0.50	—
3	384417.87	2245098.88	Аналитический метод	0.50	—
4	384418.52	2245100.93	Аналитический метод	0.50	—
5	384418.33	2245103.07	Аналитический метод	0.50	—
6	384414.95	2245114.77	Аналитический метод	0.50	—
7	384413.82	2245119.22	Аналитический метод	0.50	—
8	384415.81	2245121.65	Аналитический метод	0.50	—
9	384416.95	2245124.55	Аналитический метод	0.50	—
10	384417.13	2245127.66	Аналитический метод	0.50	—
11	384416.35	2245130.68	Аналитический метод	0.50	—
12	384414.11	2245134.62	Аналитический метод	0.50	—
13	384411.69	2245136.61	Аналитический метод	0.50	—

14	384408.77	2245137.76	Аналитический метод	0.50	—
15	384405.64	2245137.94	Аналитический метод	0.50	—
16	384404.70	2245137.70	Аналитический метод	0.50	—
17	384399.09	2245146.90	Аналитический метод	0.50	—
18	384398.38	2245147.63	Аналитический метод	0.50	—
19	384397.42	2245147.98	Аналитический метод	0.50	—
20	384396.40	2245147.88	Аналитический метод	0.50	—
21	384395.53	2245147.35	Аналитический метод	0.50	—
22	384394.97	2245146.49	Аналитический метод	0.50	—
23	384394.84	2245145.47	Аналитический метод	0.50	—
24	384395.17	2245144.50	Аналитический метод	0.50	—
25	384400.41	2245135.89	Аналитический метод	0.50	—
26	384398.69	2245134.90	Аналитический метод	0.50	—
27	384396.70	2245132.47	Аналитический метод	0.50	—
28	384395.57	2245129.55	Аналитический метод	0.50	—
29	384395.39	2245126.42	Аналитический метод	0.50	—
30	384396.19	2245123.39	Аналитический метод	0.50	—
31	384398.46	2245119.47	Аналитический метод	0.50	—
32	384400.88	2245117.50	Аналитический метод	0.50	—
33	384403.12	2245116.63	Аналитический метод	0.50	—
34	384404.29	2245112.05	Аналитический метод	0.50	—
35	384407.77	2245100.01	Аналитический метод	0.50	—
36	384408.75	2245098.11	Аналитический метод	0.50	—
37	384410.39	2245096.72	Аналитический метод	0.50	—
38	384412.44	2245096.07	Аналитический метод	0.50	—
1	384414.58	2245096.26	Аналитический метод	0.50	—

3. Сведения о характерных точках части (частей) границы объекта

Обозначение характерных точек части границы	Координаты, м		Метод определения координат характерной точки	Средняя квадратическая погрешность положения характерной точки (M_t), м	Описание обозначения точки на местности (при наличии)
	X	Y			
1	2	3	4	5	6
—	—	—	—	—	—

СХЕМА РАСПОЛОЖЕНИЯ ГРАНИЦ ПУБЛИЧНОГО СЕРВИТУТА

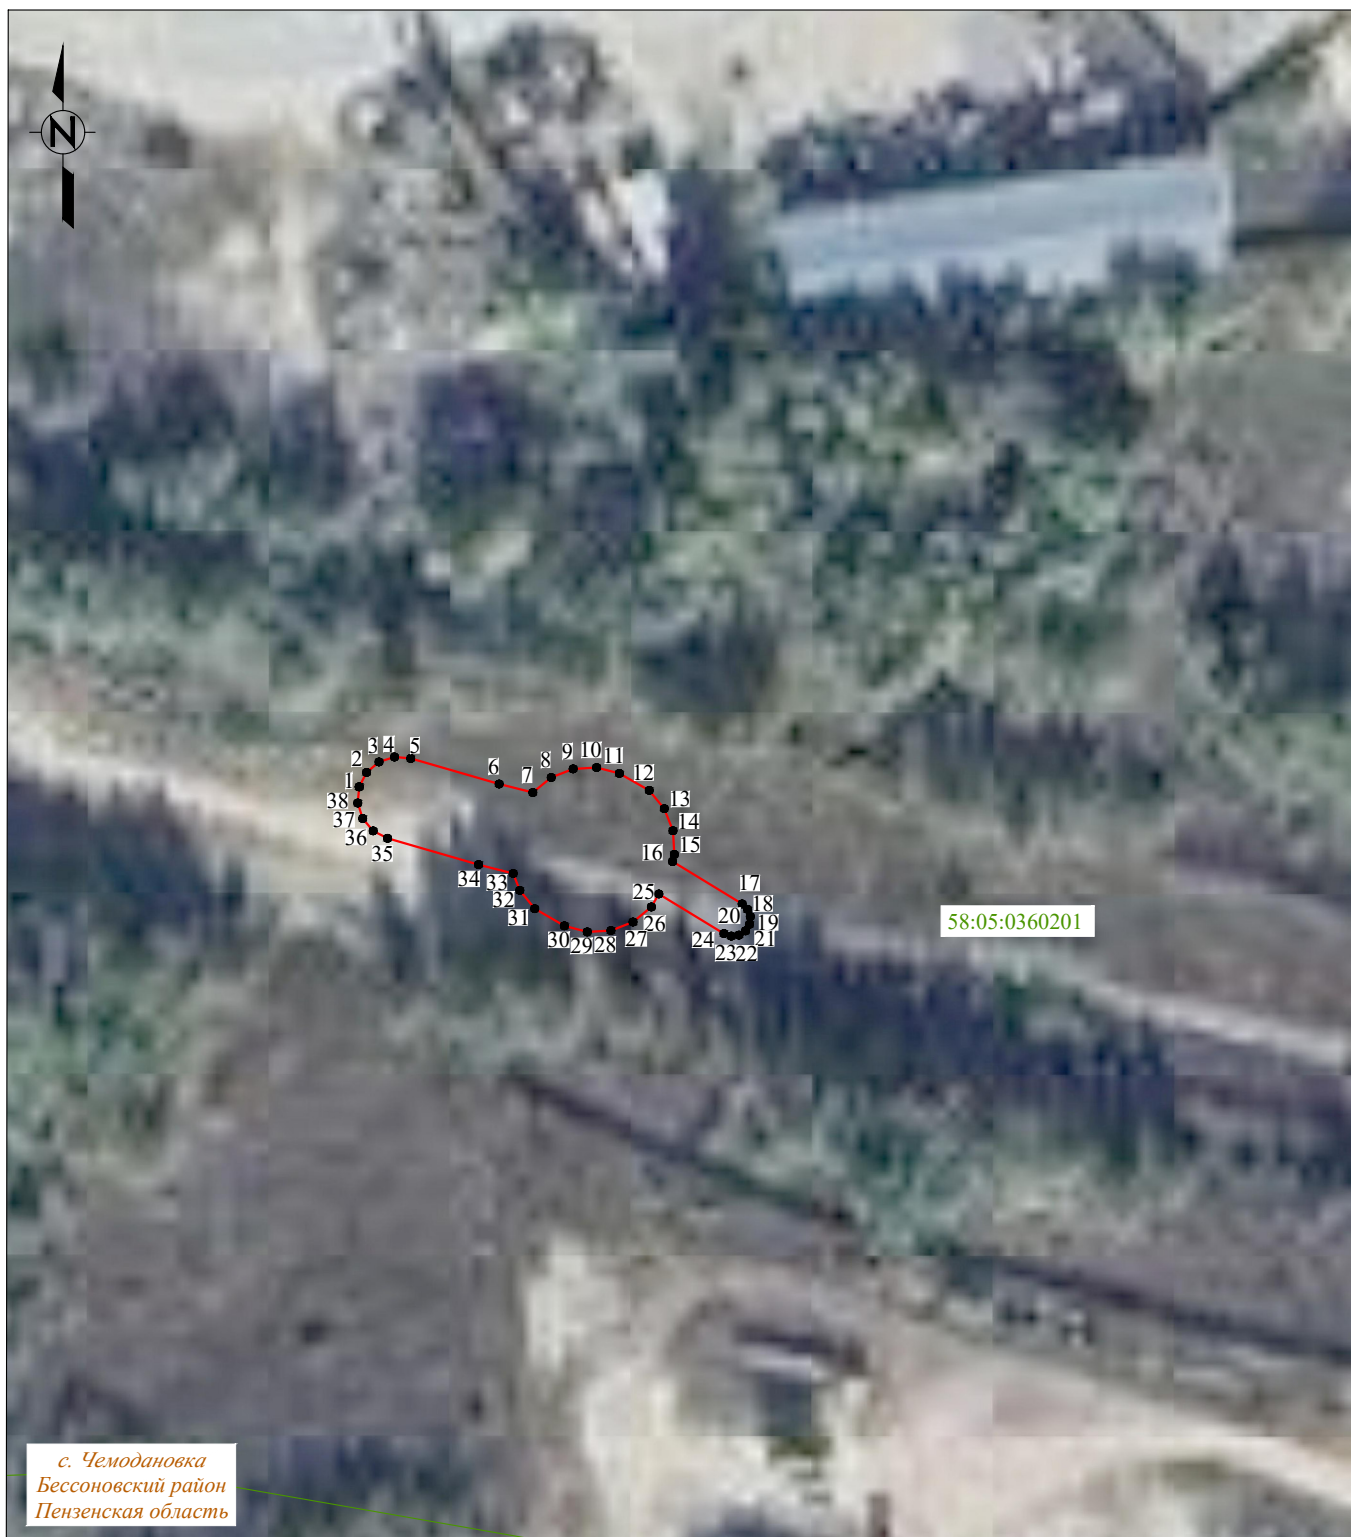

Система координат: МСК-58, зона 2

Масштаб 1:1000

Условные обозначения :

- | | |
|--------------------------------------|--|
| — | - проектная граница публичного сервитута |
| •1 | - характерная точка границы публичного сервитута |
| — | - местоположение инженерного сооружения |
| — | - границы земельных участков, сведения о которых содержатся в ЕГРН |
| — | - границы кадастровых кварталов, сведения о которых содержатся в ЕГРН |
| :158 | - кадастровый номер земельного участка, сведения о котором содержатся в ЕГРН |
| 58:10:0380301 | - номер кадастрового квартала, сведения о котором содержатся в ЕГРН |
| с. Скачки | - граница и наименование установленных административно-территориальных образований |