

ГРАФИЧЕСКОЕ ОПИСАНИЕ

местоположения границ публичного сервитута

Публичный сервитут для использования земель и земельных участков в целях эксплуатации линейного объекта электросетевого хозяйства «Строительство ВЛ-10 кВ от ВЛ-10 кВ №24 "Засурская" через СР 1683 от ВЛ-10 кВ "ЛПФ", строительство ТП-10/0,4 кВ, строительство ВЛ-0,4 кВ в п. Подлесный Бессоновского района (ПАО МТС) (под ключ)», необходимого для электроснабжения населения
(наименование объекта, местоположение границ которого описано (далее - объект))

Раздел 1

Сведения об объекте		
№ п/п	Характеристики объекта	Описание характеристик
1	2	3
1	Местоположение объекта	Пензенская область, район Бессоновский, поселок Подлесный
2	Площадь объекта +/- величина погрешности определения площади (Р+/- Дельта Р)	7120 кв.м ± 138.43 кв.м
3	Иные характеристики объекта	Публичный сервитут для использования земель и земельных участков в целях эксплуатации линейного объекта электросетевого хозяйства «Строительство ВЛ-10 кВ от ВЛ-10 кВ №24 "Засурская" через СР 1683 от ВЛ-10 кВ "ЛПФ", строительство ТП-10/0,4 кВ, строительство ВЛ-0,4 кВ в п. Подлесный Бессоновского района (ПАО МТС) (под ключ)», необходимого для электроснабжения населения, сроком на 49 (сорок девять) лет. Публичный сервитут устанавливается в пользу ПАО «Россети Волга» ОГРН 1076450006280, ИНН 6450925977 адрес: 410031, Российская Федерация, г. Саратов, ул. Первомайская, д. 42/44. тел.: 8 (8452) 30-25-32; 30-26-21 e-mail: public@penzacom.ru.

Раздел 2

Сведения о местоположении границ объекта					
1. Система координат <u>МСК-58, зона 2</u>					
2. Сведения о характерных точках границ объекта					
Обозначение характерных точек границ	Координаты, м		Метод определения координат характерной точки	Средняя квадратическая погрешность положения характерной точки (M _t), м	Описание обозначения точки на местности (при наличии)
	X	Y			
1	2	3	4	5	6
1	390891.05	2237111.08	Аналитический метод	0.50	—
2	390893.29	2237111.91	Аналитический метод	0.50	—
3	390894.98	2237114.19	Аналитический метод	0.50	—
4	390895.45	2237116.73	Аналитический метод	0.50	—
5	390893.84	2237139.22	Аналитический метод	0.50	—
6	390893.33	2237143.85	Аналитический метод	0.50	—
7	390875.74	2237215.73	Аналитический метод	0.50	—
8	390854.41	2237301.85	Аналитический метод	0.50	—
9	390830.13	2237400.64	Аналитический метод	0.50	—
10	390814.91	2237463.19	Аналитический метод	0.50	—
11	390814.07	2237465.06	Аналитический метод	0.50	—
12	390812.72	2237466.42	Аналитический метод	0.50	—
13	390810.05	2237467.39	Аналитический метод	0.50	—


14	390808.36	2237467.26	Аналитический метод	0.50	—
15	390802.87	2237466.03	Аналитический метод	0.50	—
16	390788.88	2237518.95	Аналитический метод	0.50	—
17	390773.84	2237579.86	Аналитический метод	0.50	—
18	390757.11	2237646.89	Аналитический метод	0.50	—
19	390749.27	2237676.76	Аналитический метод	0.50	—
20	390742.85	2237708.17	Аналитический метод	0.50	—
21	390725.38	2237739.54	Аналитический метод	0.50	—
22	390722.33	2237766.79	Аналитический метод	0.50	—
23	390716.14	2237825.89	Аналитический метод	0.50	—
24	390710.34	2237880.11	Аналитический метод	0.50	—
25	390707.59	2237905.24	Аналитический метод	0.50	—
26	390711.23	2237939.76	Аналитический метод	0.50	—
27	390706.30	2237979.79	Аналитический метод	0.50	—
28	390694.52	2238070.59	Аналитический метод	0.50	—
29	390694.77	2238099.40	Аналитический метод	0.50	—
30	390698.03	2238130.32	Аналитический метод	0.50	—
31	390703.13	2238176.71	Аналитический метод	0.50	—
32	390702.82	2238178.04	Аналитический метод	0.50	—
33	390702.16	2238178.86	Аналитический метод	0.50	—
34	390700.95	2238179.22	Аналитический метод	0.50	—
35	390699.76	2238179.01	Аналитический метод	0.50	—
36	390698.96	2238178.28	Аналитический метод	0.50	—
37	390698.56	2238177.21	Аналитический метод	0.50	—
38	390694.06	2238130.76	Аналитический метод	0.50	—
39	390690.18	2238099.77	Аналитический метод	0.50	—
40	390689.82	2238070.29	Аналитический метод	0.50	—
41	390701.73	2237979.22	Аналитический метод	0.50	—
42	390706.53	2237939.76	Аналитический метод	0.50	—
43	390703.32	2237908.75	Аналитический метод	0.50	—
44	390706.28	2237880.05	Аналитический метод	0.50	—
45	390711.86	2237825.88	Аналитический метод	0.50	—
46	390717.76	2237766.32	Аналитический метод	0.50	—
47	390720.89	2237738.35	Аналитический метод	0.50	—
48	390738.47	2237706.68	Аналитический метод	0.50	—
49	390744.80	2237675.66	Аналитический метод	0.50	—
50	390752.65	2237645.78	Аналитический метод	0.50	—
51	390769.37	2237578.75	Аналитический метод	0.50	—
52	390784.42	2237517.82	Аналитический метод	0.50	—
53	390798.38	2237465.02	Аналитический метод	0.50	—
54	390793.52	2237463.93	Аналитический метод	0.50	—
55	390789.68	2237466.96	Аналитический метод	0.50	—
56	390785.99	2237467.95	Аналитический метод	0.50	—
57	390780.66	2237467.14	Аналитический метод	0.50	—
58	390776.02	2237464.40	Аналитический метод	0.50	—
59	390773.17	2237459.47	Аналитический метод	0.50	—
60	390773.17	2237453.77	Аналитический метод	0.50	—
61	390775.18	2237448.98	Аналитический метод	0.50	—
62	390779.54	2237445.32	Аналитический метод	0.50	—
63	390783.23	2237444.33	Аналитический метод	0.50	—
64	390788.57	2237445.14	Аналитический метод	0.50	—
65	390793.21	2237447.88	Аналитический метод	0.50	—
66	390795.40	2237451.01	Аналитический метод	0.50	—
67	390795.87	2237452.31	Аналитический метод	0.50	—
68	390803.56	2237454.64	Аналитический метод	0.50	—
69	390805.49	2237455.35	Аналитический метод	0.50	—
70	390811.73	2237429.36	Аналитический метод	0.50	—
71	390822.12	2237387.01	Аналитический метод	0.50	—
72	390825.32	2237388.67	Аналитический метод	0.50	—
73	390834.94	2237348.04	Аналитический метод	0.50	—
74	390845.98	2237301.40	Аналитический метод	0.50	—
75	390866.27	2237215.68	Аналитический метод	0.50	—
76	390886.55	2237130.03	Аналитический метод	0.50	—
1	390891.05	2237111.08	Аналитический метод	0.50	—

3. Сведения о характерных точках части (частей) границы объекта

Обозначение	Координаты, м	Метод определения	Средняя	Описание
-------------	---------------	-------------------	---------	----------

характерных точек части границы	X	Y	координат характерной точки	квадратическая погрешность положения характерной точки (M _t), м	обозначения точки на местности (при наличии)
1	2	3	4	5	6
–	–	–	–	–	–

СХЕМА РАСПОЛОЖЕНИЯ ГРАНИЦ ПУБЛИЧНОГО СЕРВИТУТА

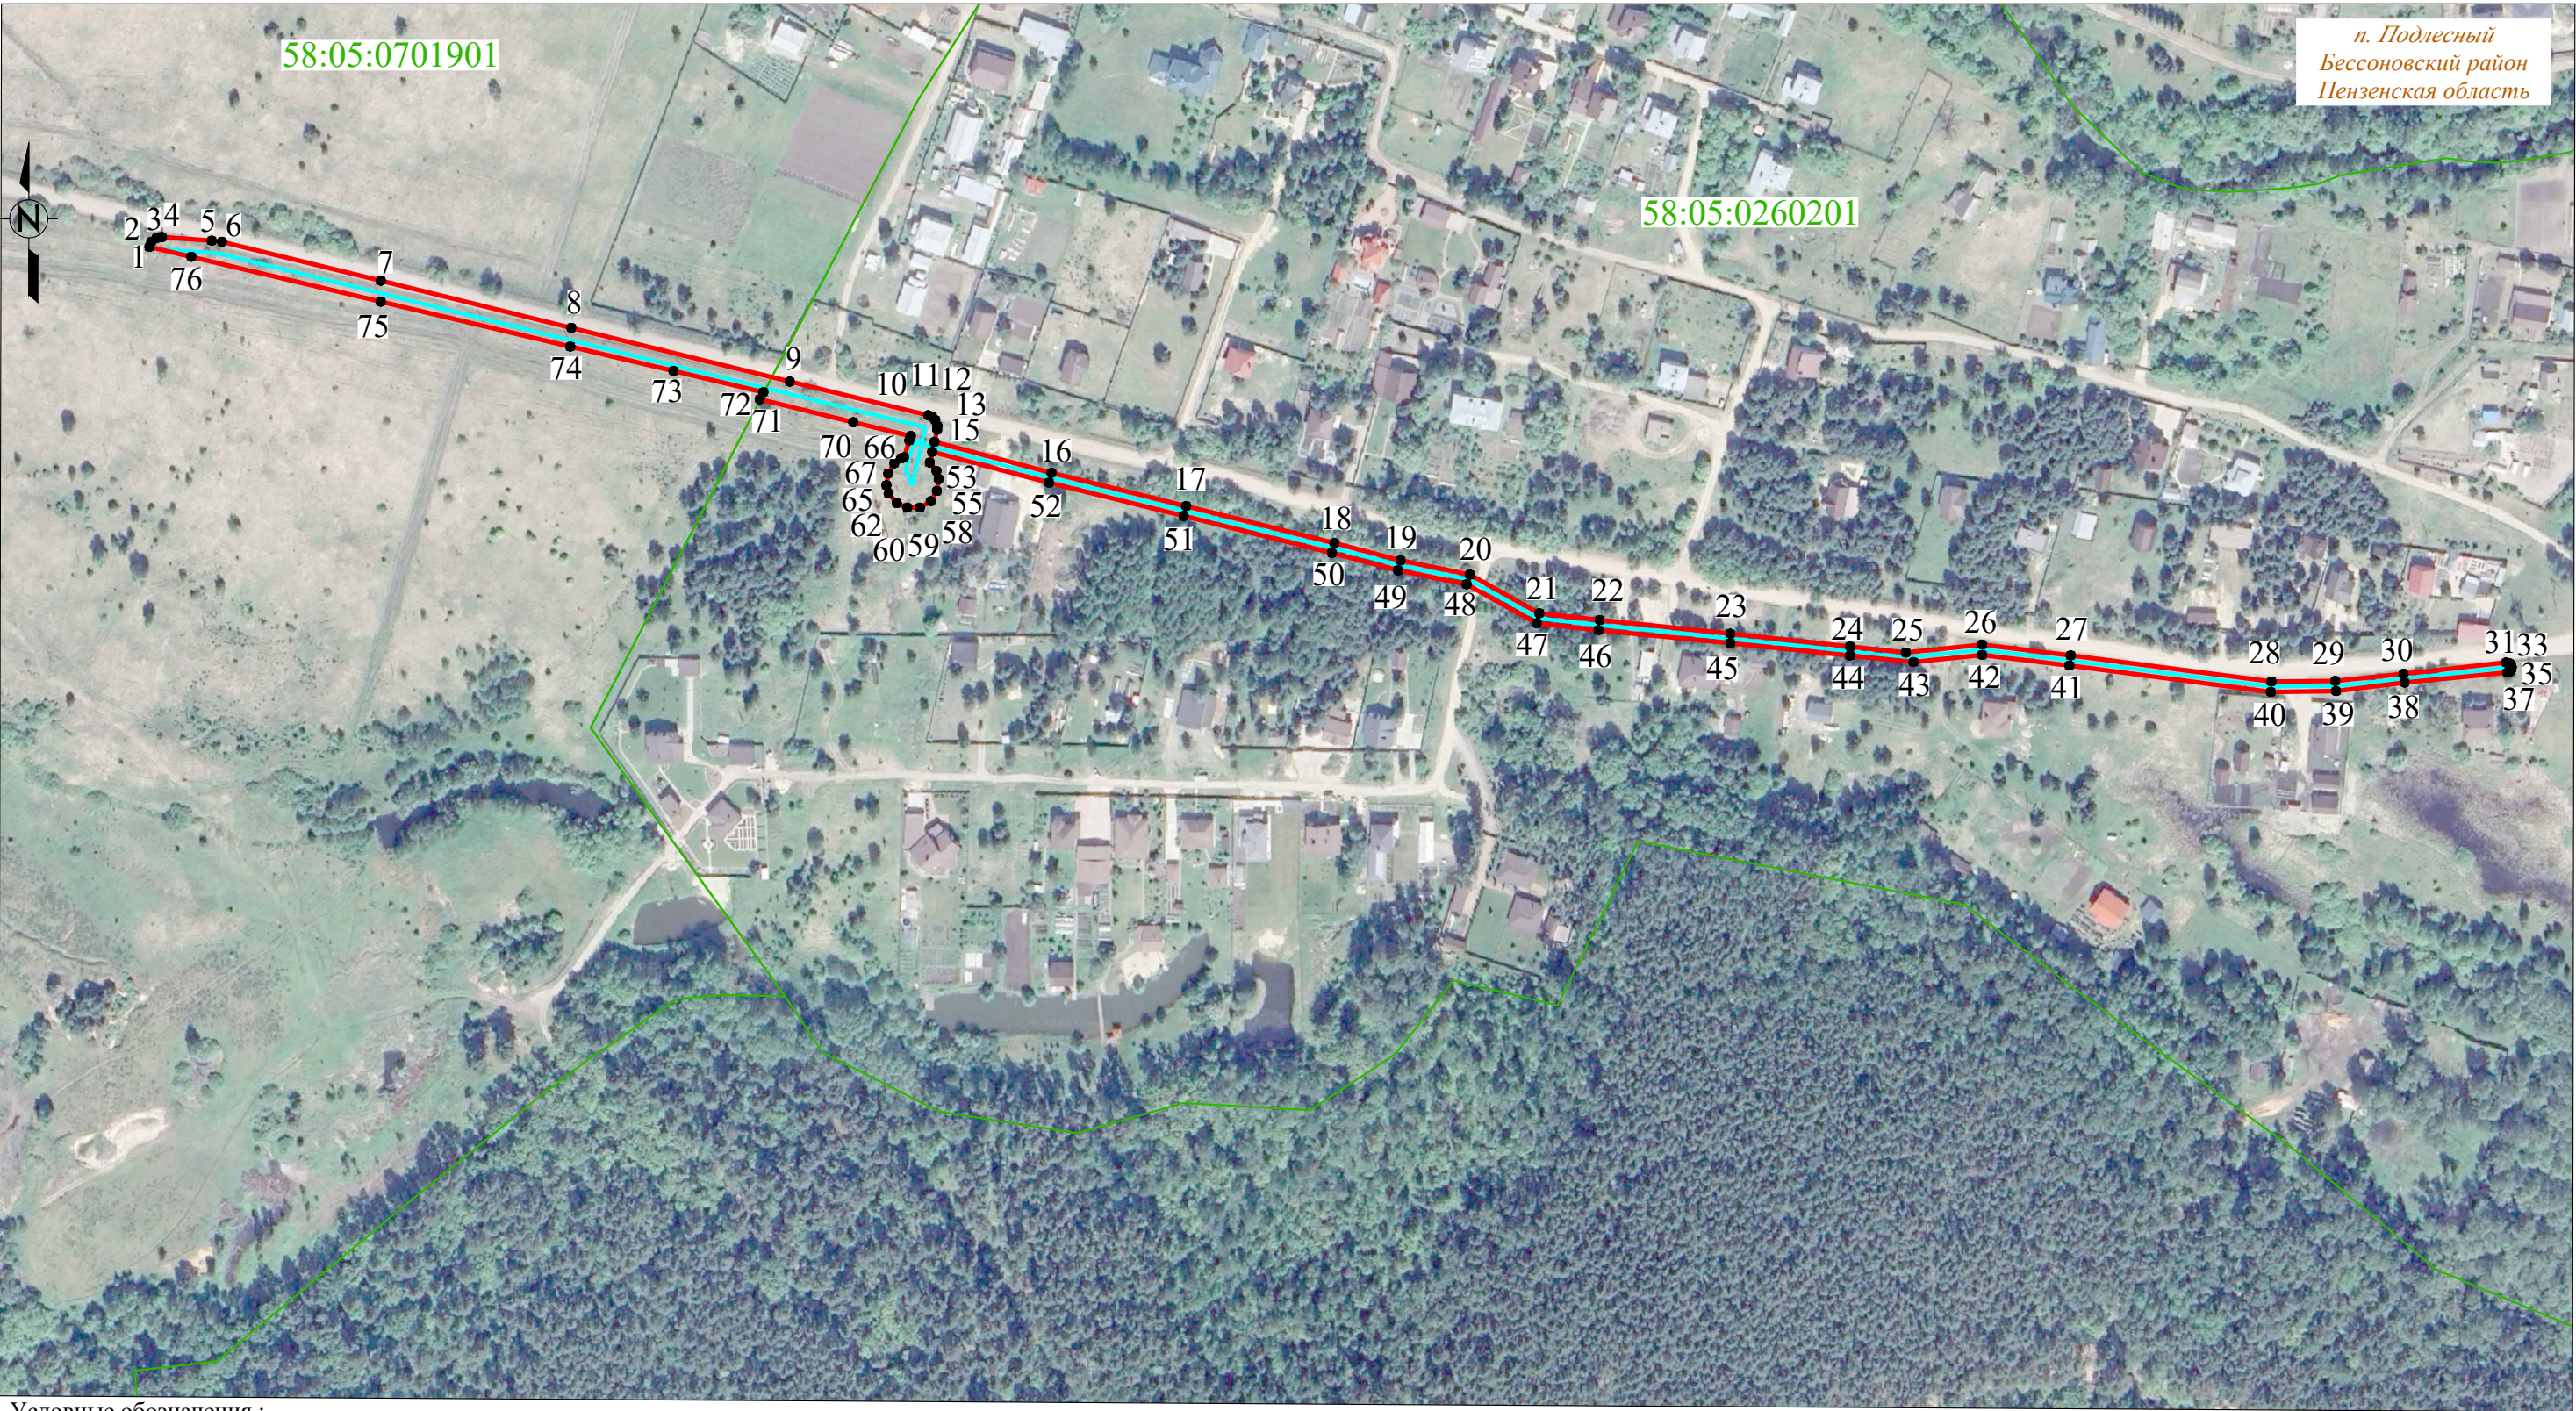

Условные обозначения :

- проектная граница публичного сервитута
- характеристическая точка границы публичного сервитута
- местоположение инженерного сооружения
- границы земельных участков, сведения о которых содержатся в ЕГРН
- границы кадастровых кварталов, сведения о которых содержатся в ЕГРН
- кадастровый номер земельного участка, сведения о котором содержатся в ЕГРН
- номер кадастрового квартала, сведения о котором содержатся в ЕГРН
- граница и наименование установленных административно-территориальных образований

Система координат: МСК-58, зона 2
Масштаб 1:3000