

ОПИСАНИЕ МЕСТОПОЛОЖЕНИЯ ГРАНИЦ ПУБЛИЧНОГО СЕРВИТУТА

«Участок ВЛ-10 кВ №30 Чертковский от ПС 110 кВ Бессоновка»

(наименование объекта, местоположение границ которого описано)

ОПИСАНИЕ МЕСТОПОЛОЖЕНИЯ ГРАНИЦ ПУБЛИЧНОГО СЕРВИТУТА
«Участок ВЛ-10 кВ №30 Чертковский от ПС 110 кВ Бессоновка»

(наименование объекта, местоположение границ которого описано)

№ п/п	Содержание	Номера листов
1	2	3
1	Сведения о публичном сервитуте	3
2	Сведения о местоположении границ публичного сервитута	4
3	Сведения о местоположении измененных (уточненных) границ публичного сервитута	5
4	План границ	6

ОПИСАНИЕ МЕСТОПОЛОЖЕНИЯ ГРАНИЦ ПУБЛИЧНОГО СЕРВИТУТА
«Участок ВЛ-10 кВ №30 Чертковский от ПС 110 кВ Бессоновка»

(наименование объекта, местоположение границ которого описано)

Сведения о публичном сервитуте

№ п/п	Характеристики публичного сервитута	Описание характеристик
1	2	3
1	Местоположение публичного сервитута	Пензенская область, Бессоновский р-н, с. Бессоновка
2	Площадь публичного сервитута ± величина погрешности определения площади ($P \pm \Delta P$)	3748 ± 21 кв.м.
3	Иные характеристики публичного сервитута	—

ОПИСАНИЕ МЕСТОПОЛОЖЕНИЯ ГРАНИЦ ПУБЛИЧНОГО СЕРВИТУТА
«Участок ВЛ-10 кВ №30 Чертковский от ПС 110 кВ Бессоновка»

(наименование объекта, местоположение границ которого описано)

Сведения о местоположении измененных (уточненных) границ публичного сервитута

1. Система координат *МСК-58 зона 2*

2. Сведения о характерных точках границ публичного сервитута

Обозначение характерных точек границ	Координаты, м		Метод определения координат характерной точки	Средняя квадратическая погрешность положения характерной точки (M _t), м	Описание обозначения точки на местности (при наличии)
	X	Y			
1	2	3	4	5	6
:ЗУ1					
<i>1</i>	<i>397100,18</i>	<i>2232020,15</i>	<i>Метод спутниковых геодезических измерений (определений)</i>	<i>0,10</i>	<i>—</i>
<i>2</i>	<i>397120,51</i>	<i>2232009,39</i>	<i><...></i>	<i>0,10</i>	<i>—</i>
<i>3</i>	<i>397270,01</i>	<i>2231613,51</i>	<i><...></i>	<i>0,10</i>	<i>—</i>
<i>4</i>	<i>397345,14</i>	<i>2231334,43</i>	<i><...></i>	<i>0,10</i>	<i>—</i>
<i>5</i>	<i>397335,22</i>	<i>2231312,39</i>	<i><...></i>	<i>0,10</i>	<i>—</i>
<i>6</i>	<i>397333,10</i>	<i>2231319,87</i>	<i><...></i>	<i>0,10</i>	<i>—</i>
<i>7</i>	<i>397339,85</i>	<i>2231334,86</i>	<i><...></i>	<i>0,10</i>	<i>—</i>
<i>8</i>	<i>397265,25</i>	<i>2231611,98</i>	<i><...></i>	<i>0,10</i>	<i>—</i>
<i>9</i>	<i>397116,50</i>	<i>2232005,85</i>	<i><...></i>	<i>0,10</i>	<i>—</i>
<i>10</i>	<i>397102,84</i>	<i>2232013,09</i>	<i><...></i>	<i>0,10</i>	<i>—</i>
<i>1</i>	<i>397100,18</i>	<i>2232020,15</i>	<i><...></i>	<i>0,10</i>	<i>—</i>

ОПИСАНИЕ МЕСТОПОЛОЖЕНИЯ ГРАНИЦ ПУБЛИЧНОГО СЕРВИТУТА

«Участок ВЛ-10 кВ №30 Чертковский от ПС 110 кВ Бессоновка»

(наименование объекта, местоположение границ которого описано)

Сведения о местоположении измененных (уточненных) границ публичного сервитута

1. Система координат—

2. Сведения о характерных точках границ публичного сервитута

Обозначение характерных точек границ	Существующие координаты, м		Измененные (уточненные) координаты, м		Метод определения координат характерной точки	Средняя квадратическая погрешность положения характерной точки (M _t), м	Описание обозначения точки на местности (при наличии)
	X	Y	X	Y			
1	2	3	4	5	6	7	8
—	—	—	—	—	—	—	—

3. Сведения о характерных точках части (частей) границы публичного сервитута

Часть № —


Обозначение характерных точек границ	Существующие координаты, м		Измененные (уточненные) координаты, м		Метод определения координат характерной точки	Средняя квадратическая погрешность положения характерной точки (M _t), м	Описание обозначения точки на местности (при наличии)
	X	Y	X	Y			
1	2	3	4	5	6	7	8
—	—	—	—	—	—	—	—

ОПИСАНИЕ МЕСТОПОЛОЖЕНИЯ ГРАНИЦ ПУБЛИЧНОГО СЕРВИТУТА «Участок ВЛ-10 кВ №30 Чертковский от ПС 110 кВ Бессоновка»

(наименование объекта, местоположение границ которого описано)

План границ публичного сервитута

Основной лист

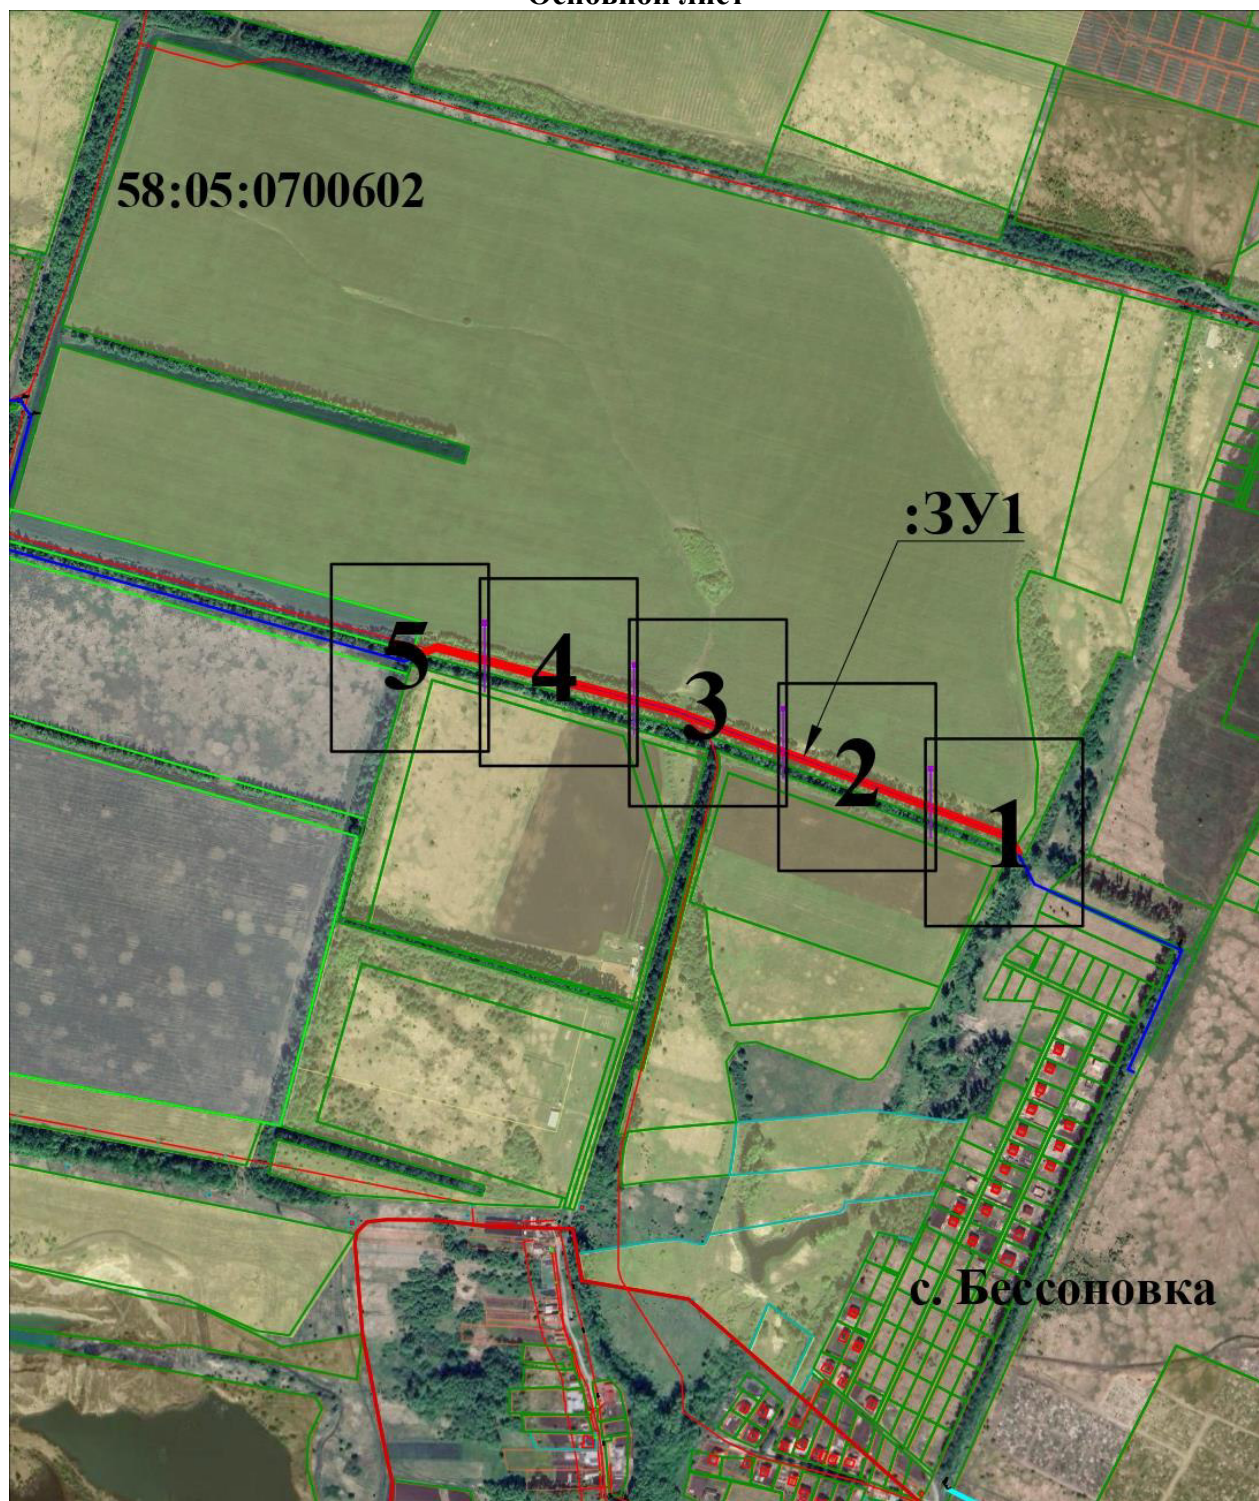

Масштаб 1:8000

Используемые условные знаки и обозначения:



— область выносного листа

номер выносного листа

Остальные используемые условные знаки и обозначения приведены на отдельной странице в конце раздела.

Подпись



г. Пенза

Коновалова А.Е.

Дата 27.11.2025 г.

Место для оттиска печати (подписи) лица, составившего описание местоположения границ публичного сервитута

**ОПИСАНИЕ МЕСТОПОЛОЖЕНИЯ ГРАНИЦ ПУБЛИЧНОГО СЕРВИТУТА
«Участок ВЛ-10 кВ №30 Чертковский от ПС 110 кВ Бессоновка»**

(наименование объекта, местоположение границ которого описано)

План границ публичного сервитута**Выносной лист №1****Масштаб 1:1000**

Используемые условные знаки и обозначения приведены на отдельной странице в конце раздела.

Подпись



Коновалова А.Е.

Дата 27.11.2025 г.

Место для оттиска печати (при наличии) лица, составившего описание местоположения границ публичного сервитута

**ОПИСАНИЕ МЕСТОПОЛОЖЕНИЯ ГРАНИЦ ПУБЛИЧНОГО СЕРВИТУТА
«Участок ВЛ-10 кВ №30 Чертковский от ПС 110 кВ Бессоновка»**

(наименование объекта, местоположение границ которого описано)

План границ публичного сервитута**Выносной лист №2****Масштаб 1:1000**

Используемые условные знаки и обозначения приведены на отдельной странице в конце раздела.

Подпись  Коновалова А.Е. Дата 27.11.2025 г.

Место для оттиска печати (при наличии) лица, составившего описание местоположения границ публичного сервитута



**ОПИСАНИЕ МЕСТОПОЛОЖЕНИЯ ГРАНИЦ ПУБЛИЧНОГО СЕРВИТУТА
«Участок ВЛ-10 кВ №30 Чертковский от ПС 110 кВ Бессоновка»**

(наименование объекта, местоположение границ которого описано)

План границ публичного сервитута**Выносной лист №3****Масштаб 1:1000**

Используемые условные знаки и обозначения приведены на отдельной странице в конце раздела.

Подпись _____ Коновалова А.Е. Дата 27.11.2025 г.

Место для оттиска печати (при наличии) лица, составившего описание местоположения границ публичного сервитута



**ОПИСАНИЕ МЕСТОПОЛОЖЕНИЯ ГРАНИЦ ПУБЛИЧНОГО СЕРВИТУТА
«Участок ВЛ-10 кВ №30 Чертковский от ПС 110 кВ Бессоновка»**

(наименование объекта, местоположение границ которого описано)

План границ публичного сервитута**Выносной лист №4****Масштаб 1:1000**

Используемые условные знаки и обозначения приведены на отдельной странице в конце раздела.

Подпись Коновалова А.Е. Дата 27.11.2025 г.

Место для оттиска печати (при наличии) лица, составившего описание местоположения границ публичного сервитута



**ОПИСАНИЕ МЕСТОПОЛОЖЕНИЯ ГРАНИЦ ПУБЛИЧНОГО СЕРВИТУТА
«Участок ВЛ-10 кВ №30 Чертковский от ПС 110 кВ Бессоновка»**

(наименование объекта, местоположение границ которого описано)

План границ публичного сервитута**Выносной лист №5****Масштаб 1:1000**

Используемые условные знаки и обозначения приведены на отдельной странице в конце раздела.

Подпись г. Пенза

Коновалова А.Е.

Дата 27.11.2025 г.

Место для оттиска печати (при наличии) лица, составившего описание местоположения границ публичного сервитута

**ОПИСАНИЕ МЕСТОПОЛОЖЕНИЯ ГРАНИЦ ПУБЛИЧНОГО СЕРВИТУТА
«Участок ВЛ-10 кВ №30 Чертковский от ПС 110 кВ Бессоновка»**

(наименование объекта, местоположение границ которого описано)

План границ публичного сервитута**Используемые условные знаки и обозначения:**

-  - Граница публичного сервитута
-  - Обозначение инженерного сооружения
-  - Обозначение границы муниципального образования
-  - Существующая часть границы, имеющиеся в ГКН сведения о которой
достаточны для определения её местоположения
-  - Обозначение земельного участка
-  - Характерная точка границы, сведения о которой позволяют
однозначно определить ее на местности
-  - Обозначение многоконтурного земельного участка