


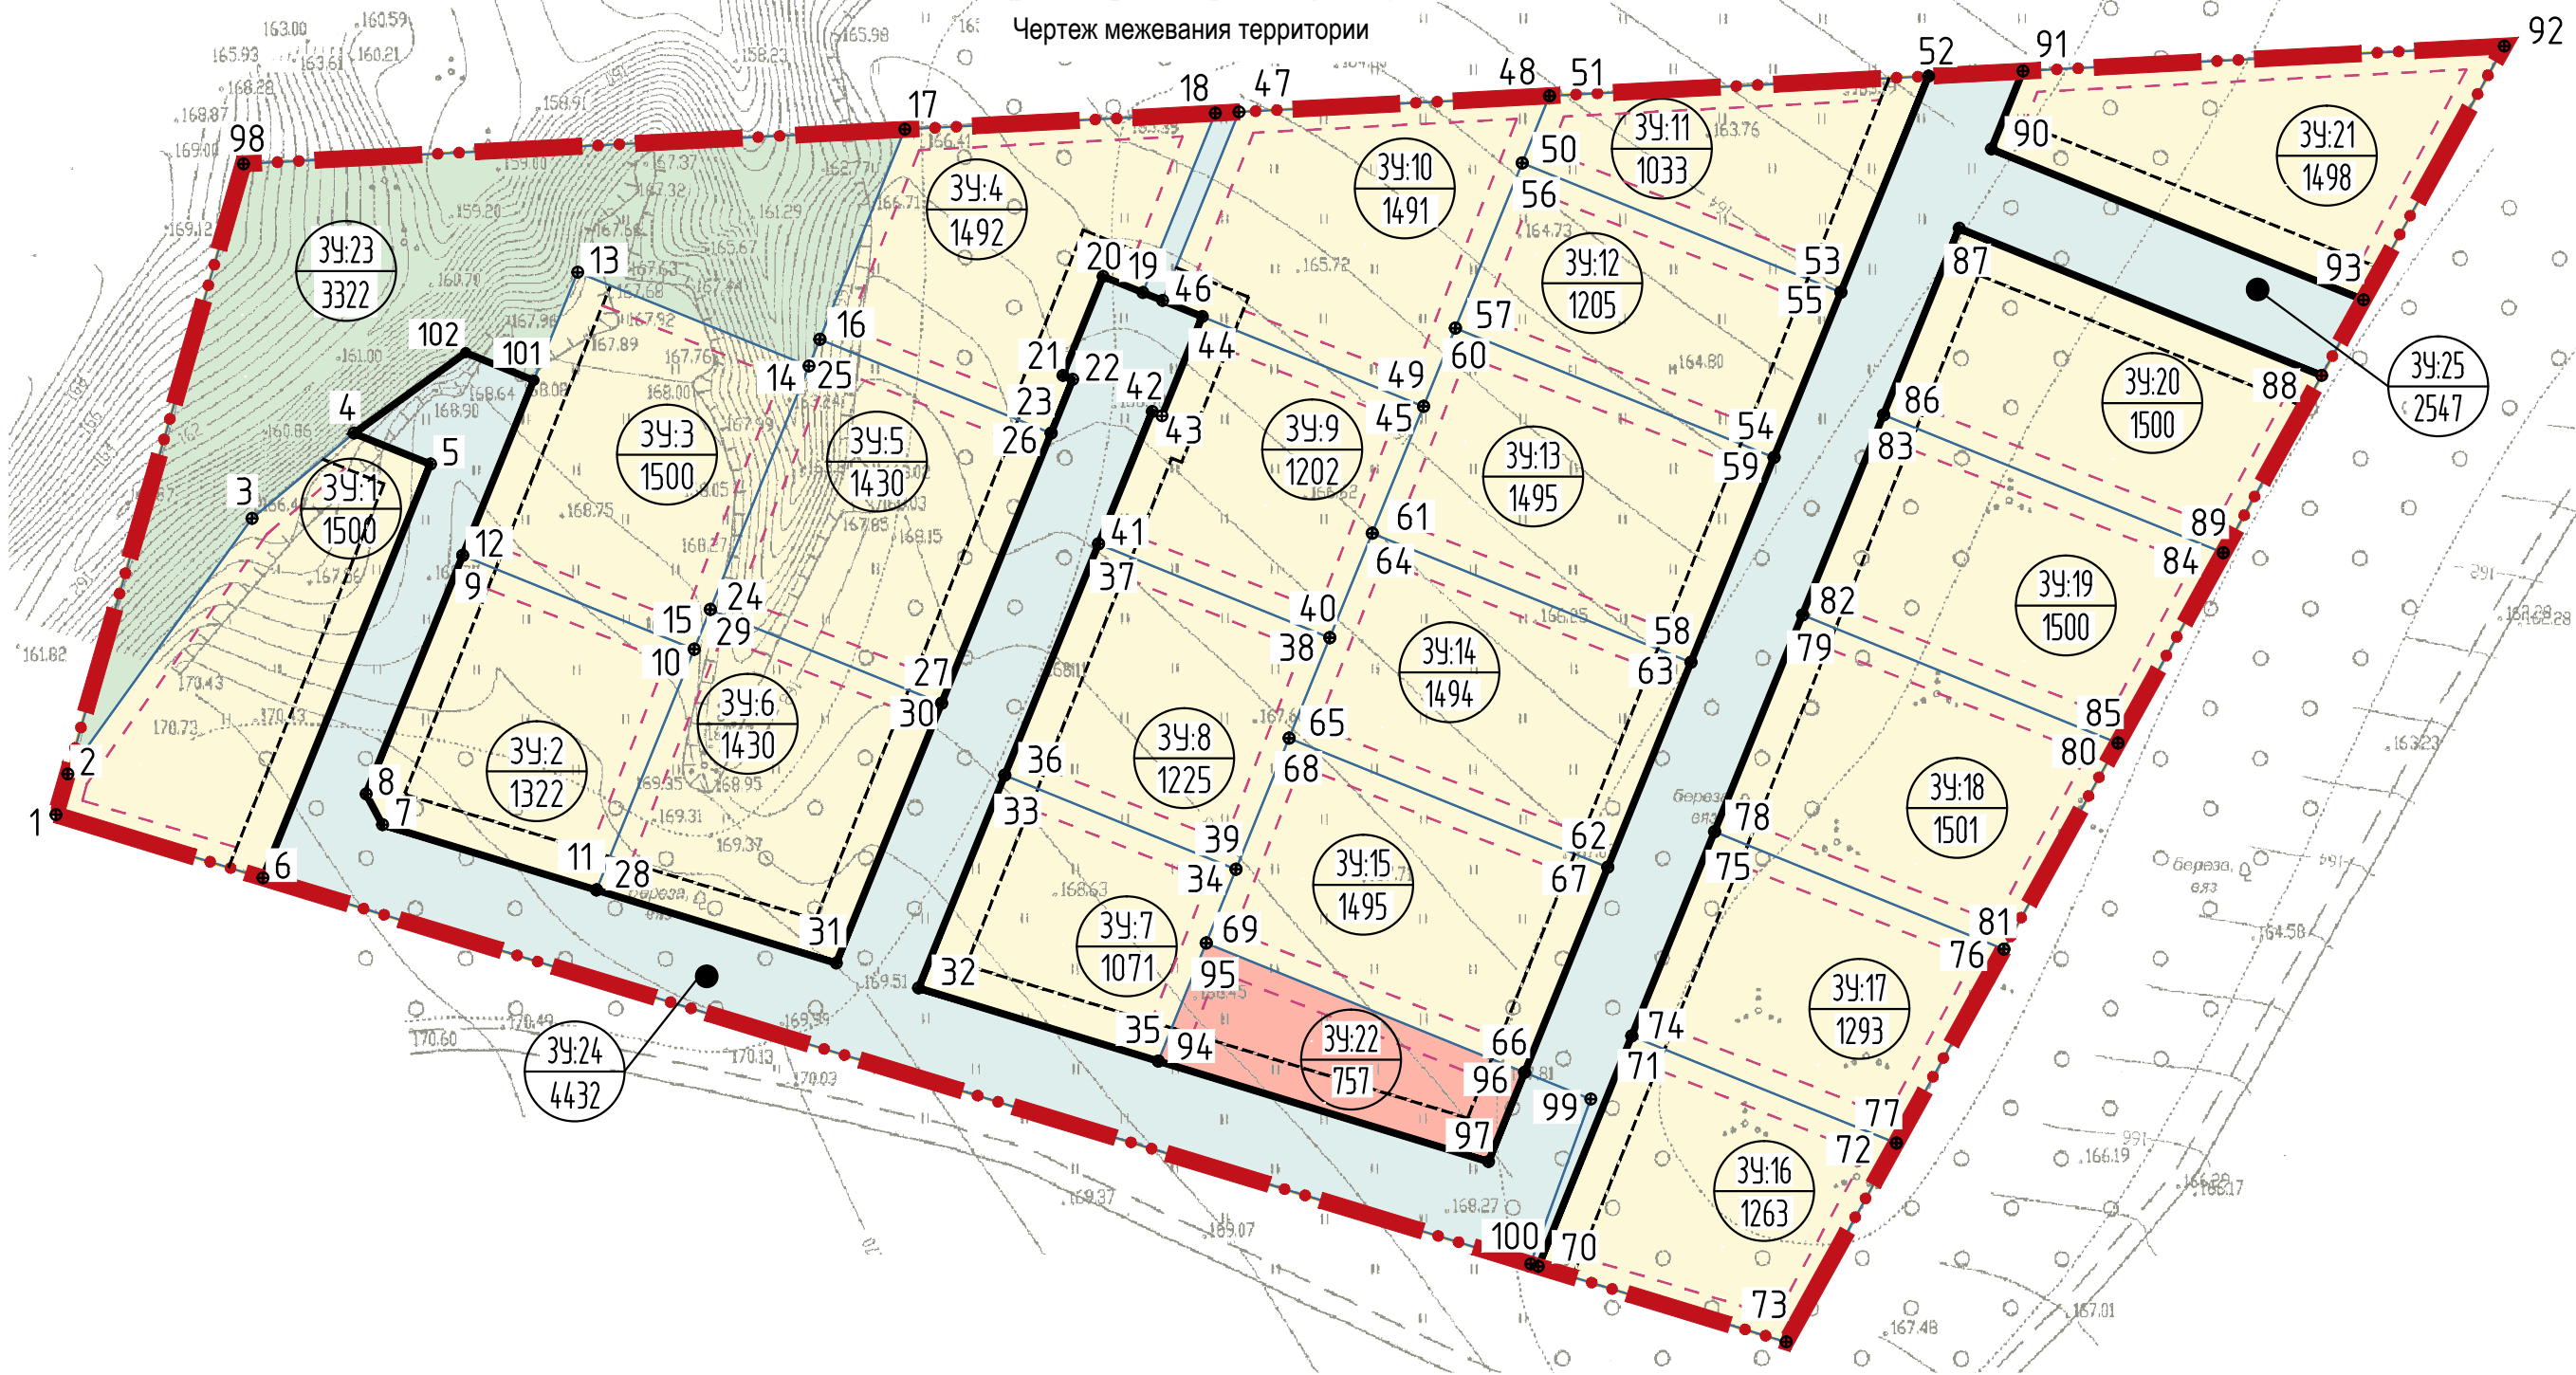

УСЛОВНЫЕ ОБОЗНАЧЕНИЯ

Границы:

- Граница проектируемой территории
- Границы образуемых земельных участков
- Устанавливаемые красные линии
- Линии отступа от красных линий
- Линии регулирования застройки
- Номер образуемого земельного участка
- Площадь образуемого земельного участка, кв.м.

Границы зон размещения объектов капитального строительства:

- Улично-дорожной сети
- Индивидуальной жилой застройки
- Общественно-делового назначения
- Озелененных территорий общего пользования

1:1000

						02-19/20-ПМТ-ОЧ			
						Внесение изменений в "Проект планировка и проект межевания территории земельных участков с кадастровыми номерами 58:05:0701101:1479, 58:05:0701101:1475, 58:05:0701101:1480 для комплексной застройки индивидуальными жилыми домами"			
Изм.	Колуч	Лист	№ док	Подп.	Дата	Проект межевания территории Основная часть	Стадия	Лист	Листов
Разработал	Солдатова						П	1	
Проверил	Наянова					Чертеж межевания территории	ООО "Региональное агентство оценки, планирования и консалтинга"		