

ОПИСАНИЕ МЕСТОПОЛОЖЕНИЯ ГРАНИЦ ПУБЛИЧНОГО СЕРВИТУТА

«Участок ВЛ-10 кВ № 30 Чертковский от ПС 110 кВ Бессоновка»

(наименование объекта, местоположение границ которого описано)

ОПИСАНИЕ МЕСТОПОЛОЖЕНИЯ ГРАНИЦ ПУБЛИЧНОГО СЕРВИТУТА**«Участок ВЛ-10 кВ № 30 Чертковский от ПС 110 кВ Бессоновка»**

(наименование объекта, местоположение границ которого описано)

№ п/п	Содержание	Номера листов
1	2	3
1	Сведения о публичном сервитуте	3
2	Сведения о местоположении границ публичного сервитута	4
3	Сведения о местоположении измененных (уточненных) границ публичного сервитута	6
4	План границ	7

ОПИСАНИЕ МЕСТОПОЛОЖЕНИЯ ГРАНИЦ ПУБЛИЧНОГО СЕРВИТУТА**«Участок ВЛ-10 кВ № 30 Чертковский от ПС 110 кВ Бессоновка»**

(наименование объекта, местоположение границ которого описано)

Сведения о публичном сервитуте

№ п/п	Характеристики публичного сервитута	Описание характеристик
1	2	3
1	Местоположение публичного сервитута	Пензенская область, Бессоновский район, с. Бессоновка, Бессоновский, Полеологовский и Грабовский сельсоветы
2	Площадь публичного сервитута ± величина погрешности определения площади ($P \pm \Delta P$)	13344 ± 202 кв.м.
3	Иные характеристики публичного сервитута	—

ОПИСАНИЕ МЕСТОПОЛОЖЕНИЯ ГРАНИЦ ПУБЛИЧНОГО СЕРВИТУТА

«Участок ВЛ-10 кВ № 30 Чертковский от ПС 110 кВ Бессоновка»

(наименование объекта, местоположение границ которого описано)

Сведения о местоположении границ публичного сервитута

1. Система координат МСК-58 зона 2

2. Сведения о характерных точках границ публичного сервитута

Обозначение характерных точек границ	Координаты, м		Метод определения координат характерной точки	Средняя квадратическая погрешность положения характерной точки (M _p), м	Описание обозначения точки на местности (при наличии)
	X	Y			
1	2	3	4	5	6
: ЧЗУ1(1)					
1	401696.14	2227122.99	Метод спутниковых геодезических измерений (определений)	0,50	—
2	401692.62	2227203.17	<...>	0,50	—
3	401693.99	2227205.61	<...>	0,50	—
4	401693.48	2227217.31	<...>	0,50	—
5	401689.88	2227215.89	<...>	0,50	—
6	401689.79	2227216.12	<...>	0,50	—
7	401693.46	2227217.57	<...>	0,50	—
8	401693.11	2227225.52	<...>	0,50	—
9	401450.92	2227211.24	<...>	0,50	—
10	401450.24	2227213.11	<...>	0,50	—
11	401450.14	2227213.08	<...>	0,50	—
12	401445.39	2227211.83	<...>	0,50	—
13	401447.49	2227206.02	<...>	0,50	—
14	401641.32	2227217.45	<...>	0,50	—
15	401645.80	2227217.83	<...>	0,50	—
16	401645.89	2227217.72	<...>	0,50	—
17	401688.34	2227220.23	<...>	0,50	—
18	401692.66	2227122.81	<...>	0,50	—
1	401696.14	2227122.99	<...>	0,50	—
: ЧЗУ1(2)					
19	401693.18	2227151.76	<...>	0,50	—
20	401693.18	2227151.95	<...>	0,50	—
21	401692.92	2227151.94	<...>	0,50	—
22	401692.94	2227151.75	<...>	0,50	—
19	401693.18	2227151.76	<...>	0,50	—
: ЧЗУ1(2)					
23	401378.15	2227411.98	<...>	0,50	—
24	401219.59	2227849.35	<...>	0,50	—
25	401126.23	2227810.99	<...>	0,50	—

ОПИСАНИЕ МЕСТОПОЛОЖЕНИЯ ГРАНИЦ ПУБЛИЧНОГО СЕРВИТУТА

«Участок ВЛ-10 кВ № 30 Чертковский от ПС 110 кВ Бессоновка»

(наименование объекта, местоположение границ которого описано)

Сведения о местоположении границ публичного сервитута

26	401053.67	2227883.82	<...>	0,50	—
27	400777.06	2228596.93	<...>	0,50	—
28	400772.08	2228595.96	<...>	0,50	—
29	401049.39	2227881.04	<...>	0,50	—
30	401125.04	2227805.09	<...>	0,50	—
31	401216.67	2227842.74	<...>	0,50	—
32	401372.12	2227413.94	<...>	0,50	—
23	401378.15	2227411.98	<...>	0,50	—
: ЧЗУ1(3)					
33	397476.06	2229825.76	<...>	0,50	—
34	397475.83	2229826.60	<...>	0,50	—
35	397563.01	2229851.75	<...>	0,50	—
36	397562.92	2229856.93	<...>	0,50	—
37	397469.69	2229830.04	<...>	0,50	—
38	397471.25	2229824.38	<...>	0,50	—
33	397476.06	2229825.76	<...>	0,50	—
: ЧЗУ1(4)					
39	397607.05	2230092.07	<...>	0,50	—
40	397632.48	2230752.13	<...>	0,50	—
41	397627.42	2230750.64	<...>	0,50	—
42	397601.95	2230089.62	<...>	0,50	—
39	397607.05	2230092.07	<...>	0,50	—
: ЧЗУ1(5)					
43	396352.46	2231941.06	<...>	0,50	—
44	396279.56	2232080.92	<...>	0,50	—
45	396275.09	2232078.66	<...>	0,50	—
46	396347.87	2231939.05	<...>	0,50	—
43	396352.46	2231941.06	<...>	0,50	—

ОПИСАНИЕ МЕСТОПОЛОЖЕНИЯ ГРАНИЦ ПУБЛИЧНОГО СЕРВИТУТА**«Участок ВЛ-10 кВ № 30 Чертковский от ПС 110 кВ Бессоновка»**

(наименование объекта, местоположение границ которого описано)

Сведения о местоположении измененных (уточненных) границ публичного сервитута**1. Система координат—****2. Сведения о характерных точках границ публичного сервитута**

Обозначение характерных точек границ	Существующие координаты, м		Измененные (уточненные) координаты, м		Метод определения координат характерной точки	Средняя квадратическая погрешность положения характерной точки (M _t), м	Описание обозначения точки на местности (при наличии)
	X	Y	X	Y			
1	2	3	4	5	6	7	8
—	—	—	—	—	—	—	—

3. Сведения о характерных точках части (частей) границы публичного сервитута

Часть № —


Обозначение характерных точек границ	Существующие координаты, м		Измененные (уточненные) координаты, м		Метод определения координат характерной точки	Средняя квадратическая погрешность положения характерной точки (M _t), м	Описание обозначения точки на местности (при наличии)
	X	Y	X	Y			
1	2	3	4	5	6	7	8
—	—	—	—	—	—	—	—

ОПИСАНИЕ МЕСТОПОЛОЖЕНИЯ ГРАНИЦ ПУБЛИЧНОГО СЕРВИТУТА «Участок ВЛ-10 кВ № 30 Чертковский от ПС 110 кВ Бессоновка»

(наименование объекта, местоположение границ которого описано)

План границ публичного сервитута

Основной лист

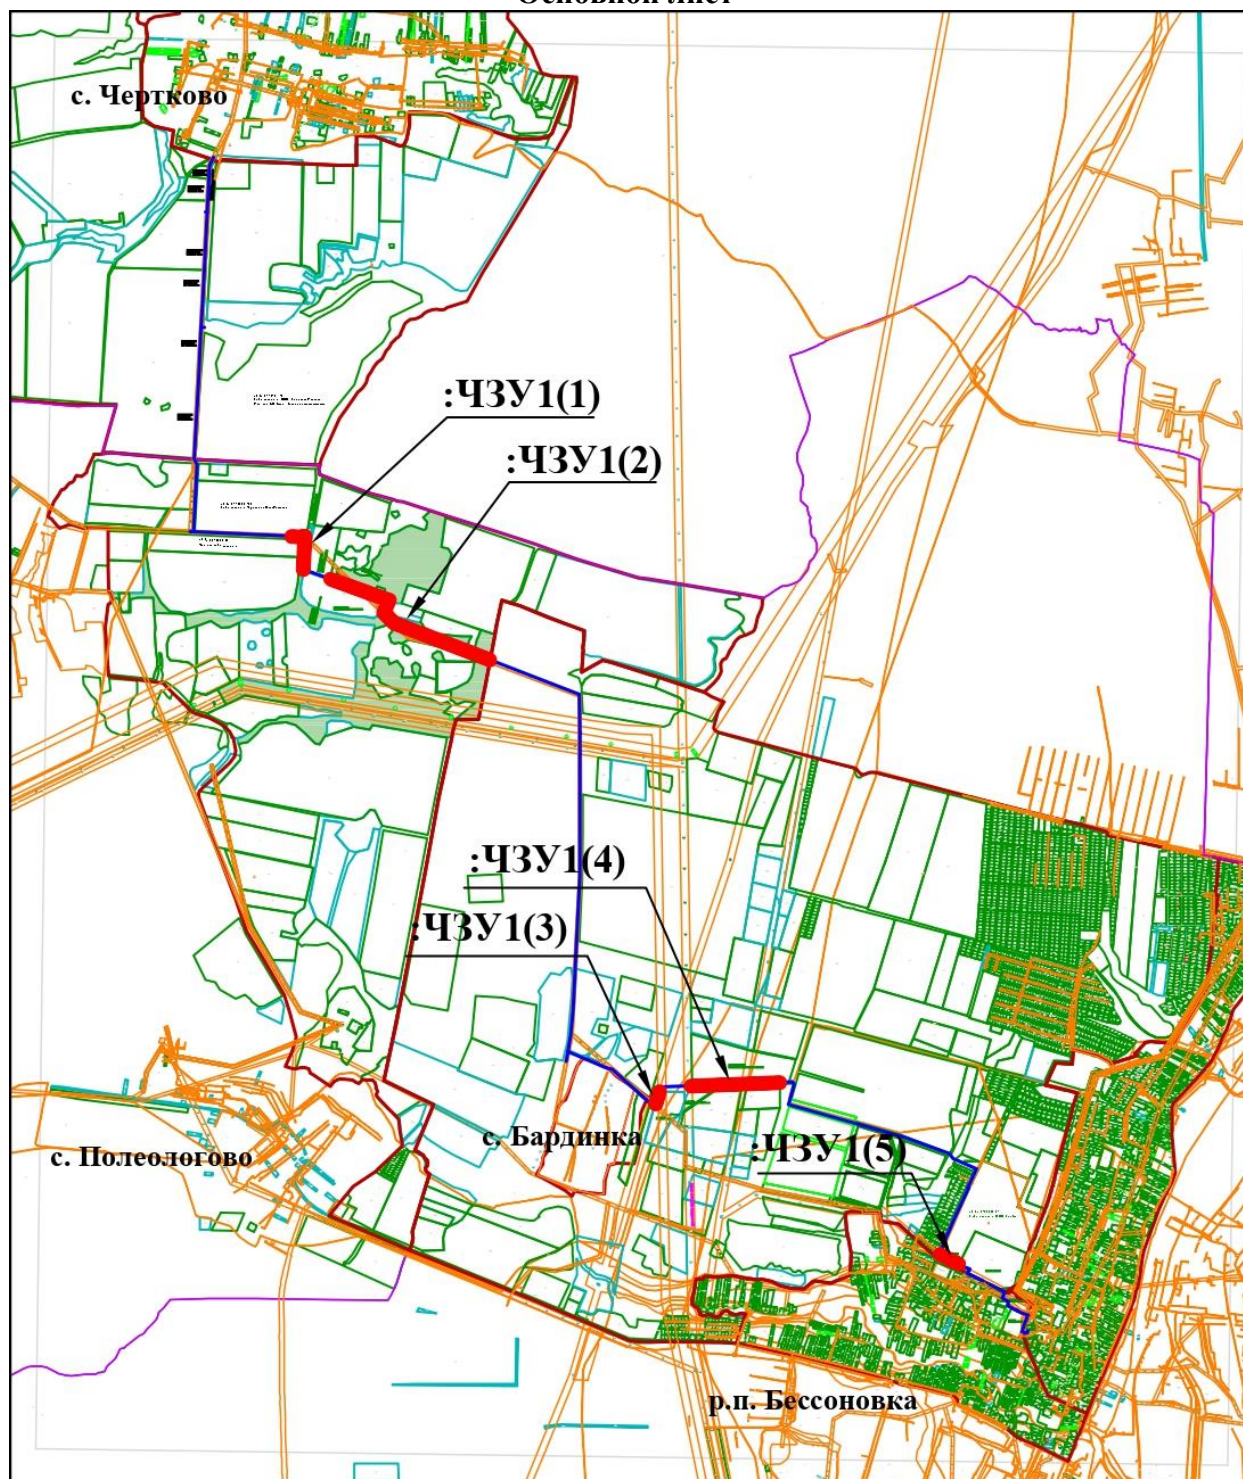

Масштаб 1:50000

Используемые условные знаки и обозначения:



— область выносного листа

1

— номер выносного листа

Остальные используемые условные знаки и обозначения приведены на отдельной странице в конце раздела.

Подпись А.Е. Коновалова Коновалова А.Е. Дата 18.06.2024 г.


Место для оттиска печати (при наличии) лица, составившего описание местоположения границ публичного сервитута

ОПИСАНИЕ МЕСТОПОЛОЖЕНИЯ ГРАНИЦ ПУБЛИЧНОГО СЕРВИТУТА «Участок ВЛ-10 кВ № 30 Чертковский от ПС 110 кВ Бессоновка»

(наименование объекта, местоположение границ которого описано)

План границ публичного сервитута

Выносной лист №4

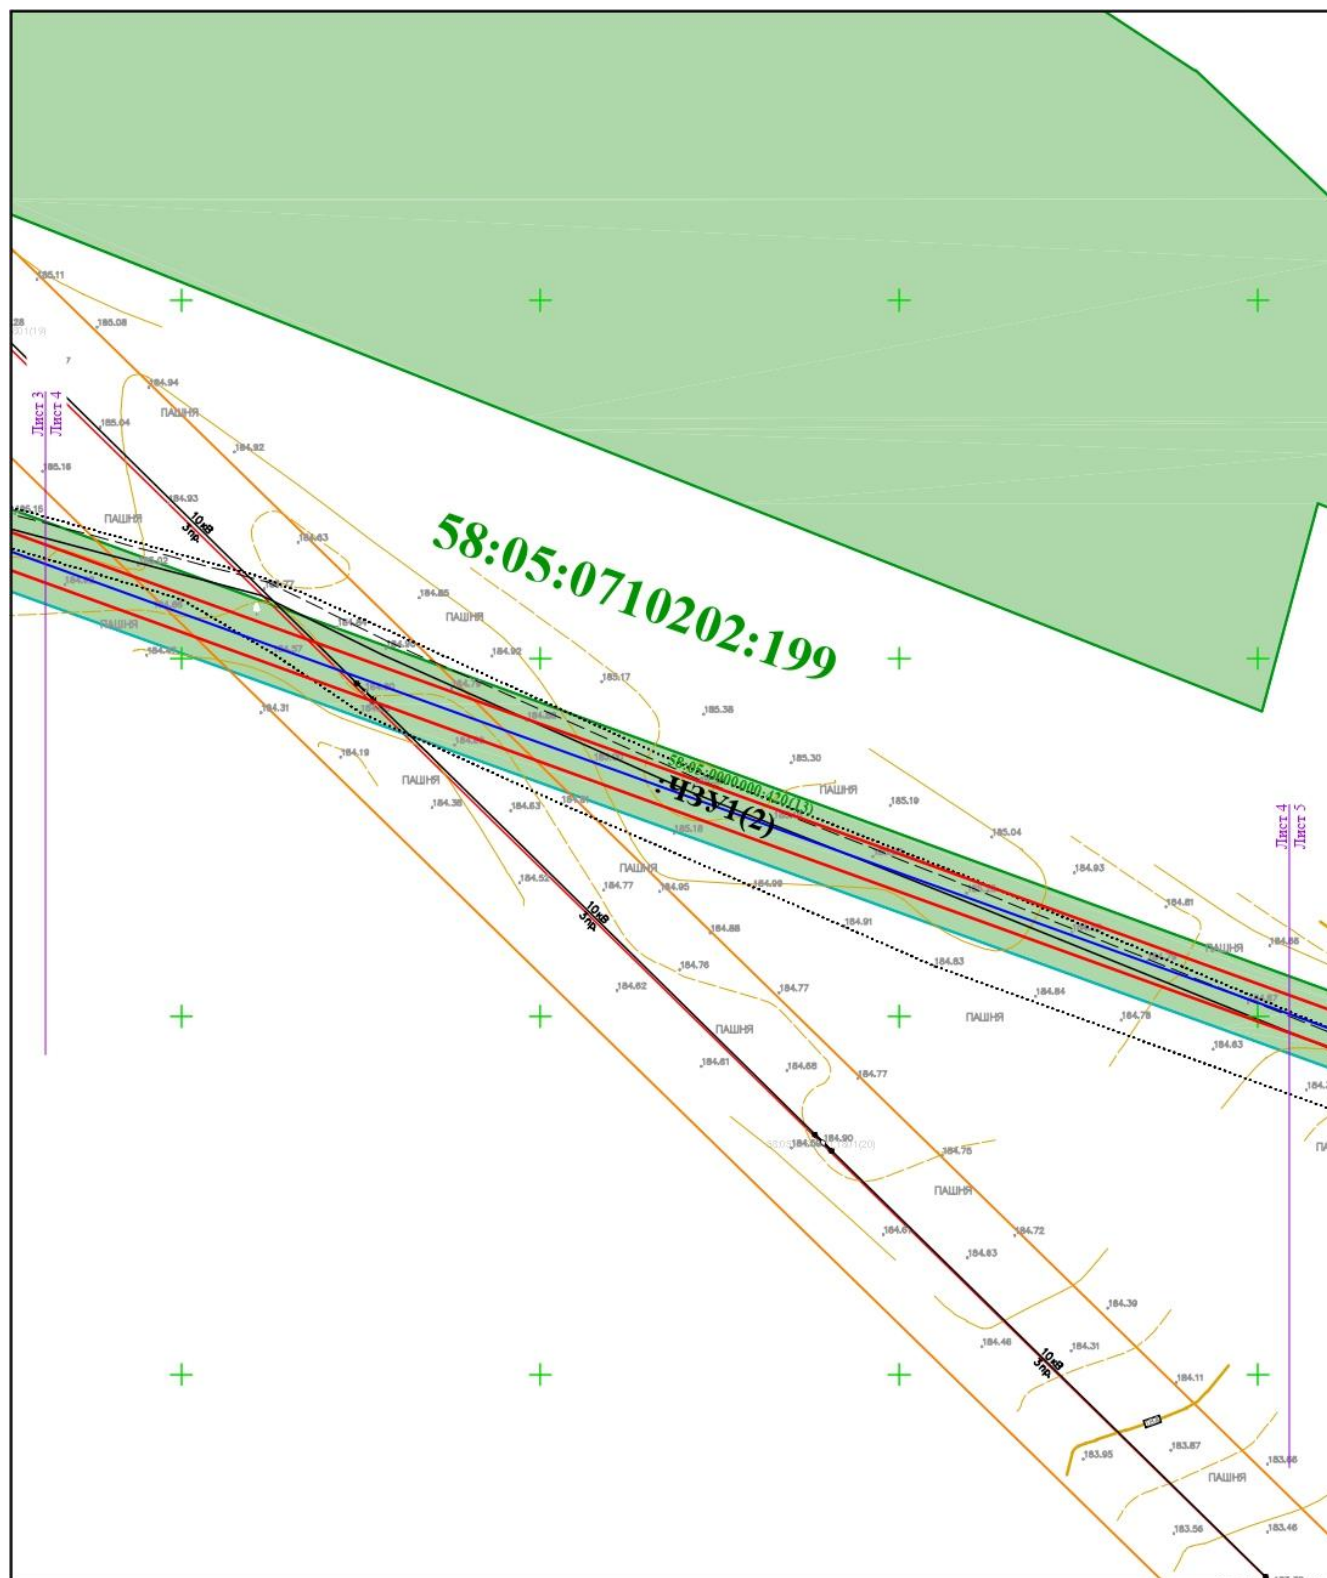

Масштаб 1:1000

Используемые условные знаки и обозначения приведены на отдельной странице в конце раздела.

Подпись _____ Коновалова А.Е. Дата 18.06.2024 г

Место для оттиска печати (при наличии) лица, составившего описание местоположения границ публичного сервитута

ОПИСАНИЕ МЕСТОПОЛОЖЕНИЯ ГРАНИЦ ПУБЛИЧНОГО СЕРВИТУТА «Участок ВЛ-10 кВ № 30 Чертковский от ПС 110 кВ Бессоновка»

(наименование объекта, местоположение границ которого описано)

План границ публичного сервитута

Выносной лист №5




ОПИСАНИЕ МЕСТОПОЛОЖЕНИЯ ГРАНИЦ ПУБЛИЧНОГО СЕРВИТУТА «Участок ВЛ-10 кВ № 30 Чертковский от ПС 110 кВ Бессоновка»

(наименование объекта, местоположение границ которого описано)

План границ публичного сервитута

Выносной лист №11

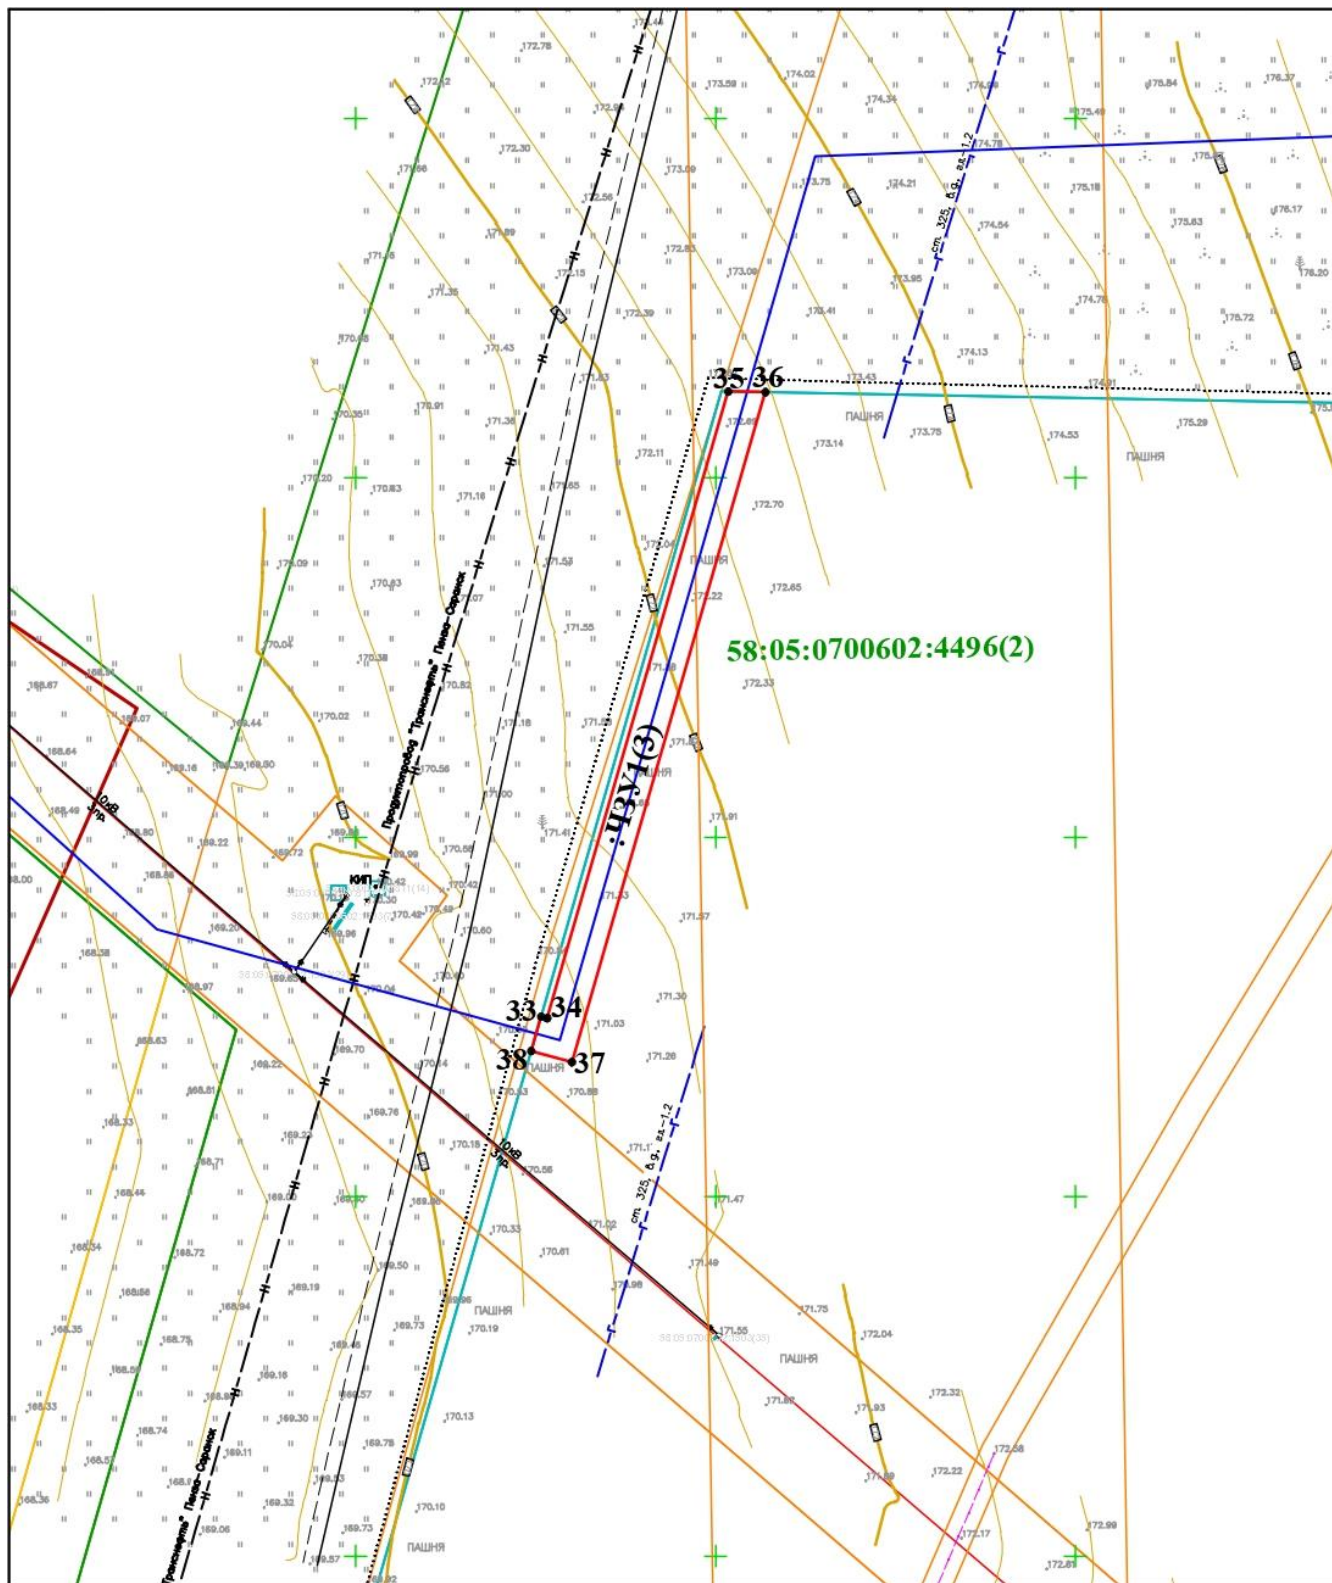

Масштаб 1:1000

Используемые условные знаки и обозначения приведены на отдельной странице в конце раздела.

Подпись А.Е. Коновалова Коновалова А.Е. Дата 18.06.2024 г

Место для оттиска печати (при наличии) лица, составившего описание местоположения границ публичного сервитута

ОПИСАНИЕ МЕСТОПОЛОЖЕНИЯ ГРАНИЦ ПУБЛИЧНОГО СЕРВИТУТА
«Участок ВЛ-10 кВ № 30 Чертковский от ПС 110 кВ Бессоновка»

(наименование объекта, местоположение границ которого описано)

План границ публичного сервитута

Выносной лист №12



Масштаб 1:1000


Используемые условные знаки и обозначения приведены на отдельной странице в конце раздела.

Подпись А.Е. Коновалова Коновалова А.Е. Дата 18.06.2024 г

Место для оттиска печати (при наличии) лица, составившего описание местоположения границ публичного сервитута

ОПИСАНИЕ МЕСТОПОЛОЖЕНИЯ ГРАНИЦ ПУБЛИЧНОГО СЕРВИТУТА
«Участок ВЛ-10 кВ № 30 Чертковский от ПС 110 кВ Бессоновка»

(наименование объекта, местоположение границ которого описано)

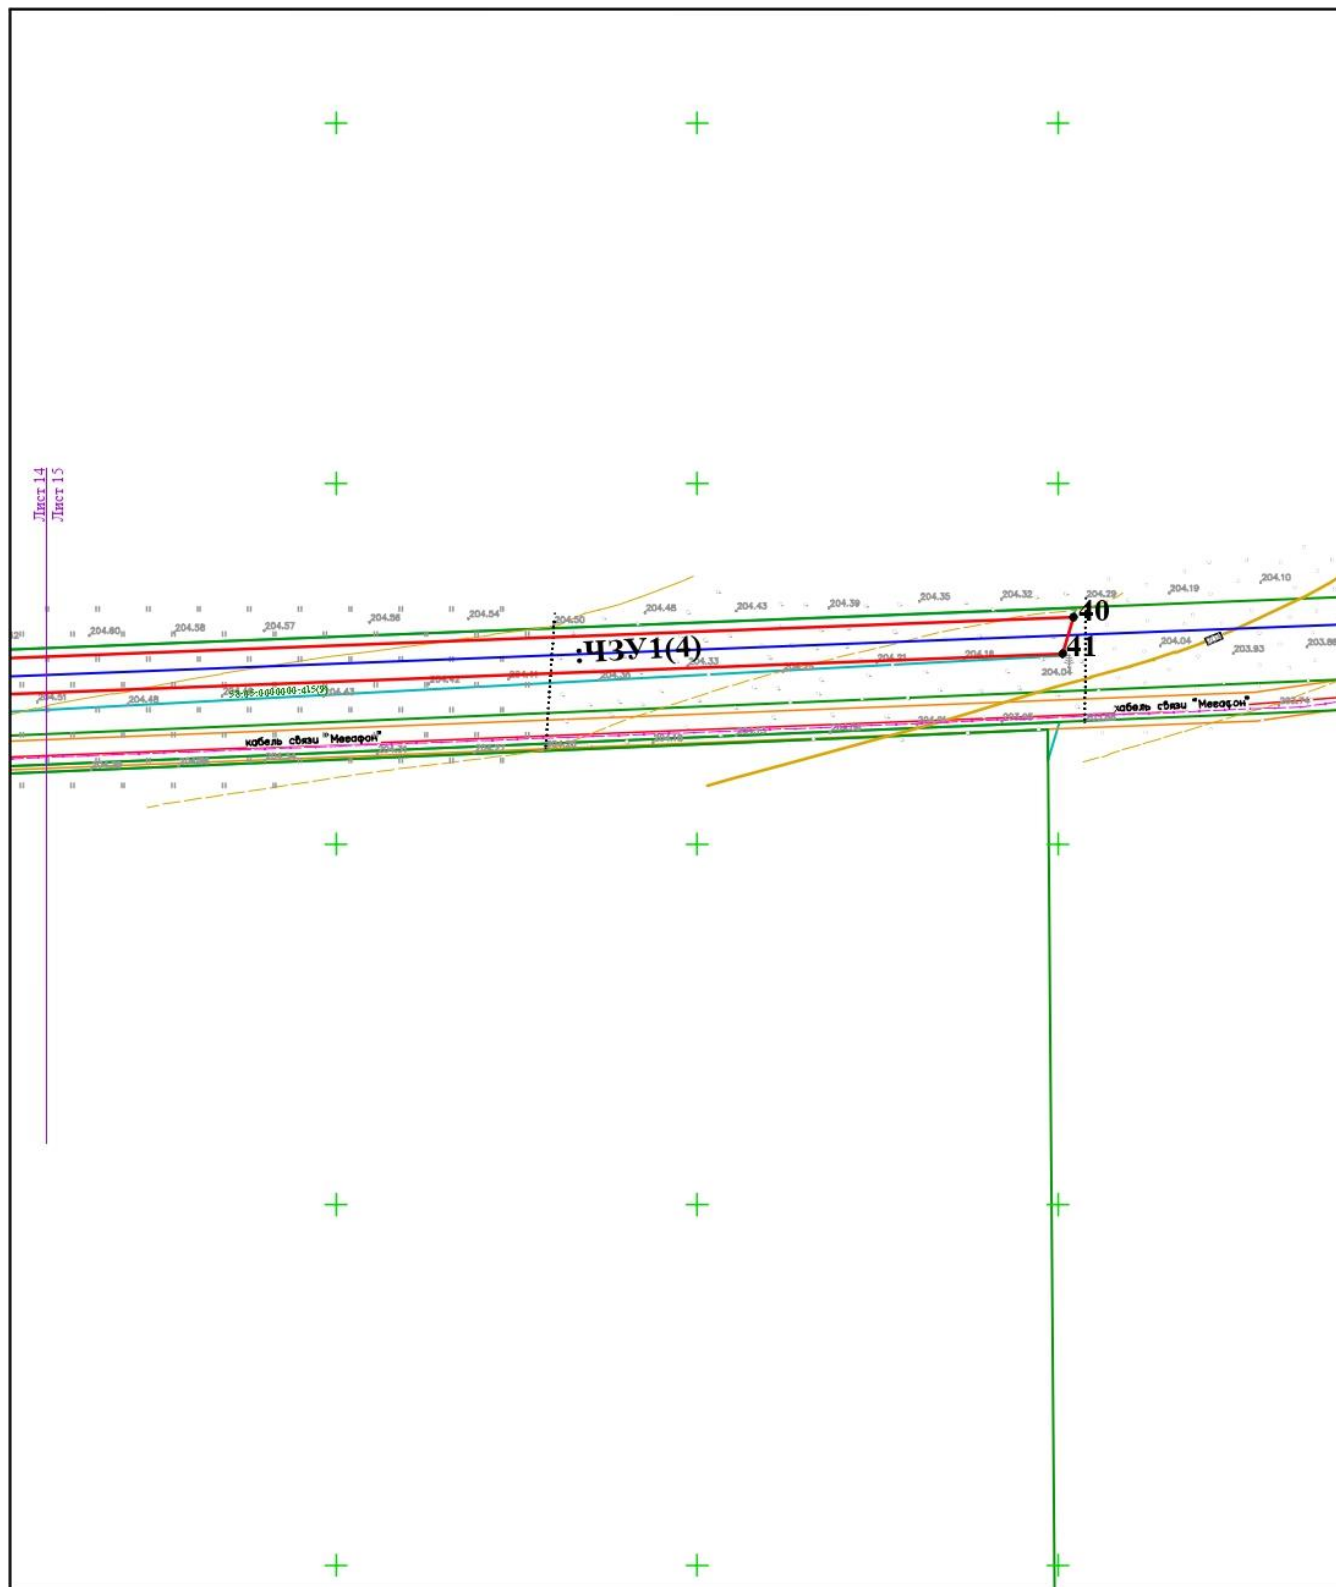План границ публичного сервитута**Выносной лист №15****Масштаб 1:1000**

Используемые условные знаки и обозначения приведены на отдельной странице в конце раздела.

Подпись А.Е. Коновалова Коновалова А.Е. Дата 18.06.2024 г

Место для оттиска печати (при наличии) лица, составившего описание местоположения границ публичного сервитута

ОПИСАНИЕ МЕСТОПОЛОЖЕНИЯ ГРАНИЦ ПУБЛИЧНОГО СЕРВИТУТА
«Участок ВЛ-10 кВ № 30 Чертковский от ПС 110 кВ Бессоновка»

(наименование объекта, местоположение границ которого описано)

План границ публичного сервитута

Выносной лист №16



Масштаб 1:1000

Используемые условные знаки и обозначения приведены на отдельной странице в конце раздела.

Подпись А.Е. Коновалова Коновалова А.Е. Дата 18.06.2024 г

Место для оттиска печати (при наличии) лица, составившего описание местоположения границ публичного сервитута

ОПИСАНИЕ МЕСТОПОЛОЖЕНИЯ ГРАНИЦ ПУБЛИЧНОГО СЕРВИТУТА
«Участок ВЛ-10 кВ № 30 Чертковский от ПС 110 кВ Бессоновка»

(наименование объекта, местоположение границ которого описано)

План границ публичного сервитута**Используемые условные знаки и обозначения:**

-  - граница публичного сервитута.
-  - границы кадастрового квартала.
-  - границы зоны с особыми условиями использования территории.
-  - ось проектируемого линейного объекта.
-  - существующая часть границы, имеющиеся в ГКН сведения о которой достаточны для определения её местоположения.
-  - характерная точка границы, сведения о которой позволяют однозначно определить её на местности.
-  - обозначение многоконтурного земельного участка.