



СОБРАНИЕ ПРЕДСТАВИТЕЛЕЙ БЕССОНОВСКОГО РАЙОНА ПЕНЗЕНСКОЙ ОБЛАСТИ ТРЕТЬЕГО СОЗЫВА

Р Е Ш Е Н И Е

от 28 декабря 2015 года № 462-61/3

с. Бессоновка

Об утверждении Правил землепользования и застройки муниципального образования Александровский сельсовет Бессоновского района Пензенской области

В соответствии с Федеральным законом от 06.10.2003 г. № 131 – ФЗ «Об общих принципах организации местного самоуправления в Российской Федерации», в целях урегулирования вопросов в сфере градостроительной деятельности, руководствуясь статьей 30, 32 Градостроительного кодекса Российской Федерации и на основании Заключения о результатах публичных слушаний по проекту Правил землепользования и застройки, утвержденного решением от 08.12.2015г.,


Собрание представителей Бессоновского района решило:

1. Утвердить Правила землепользования и застройки территории Александровского сельсовета Бессоновского района Пензенской области, выполненные в новой редакции с внесенными изменениями (согласно приложению № 1).

2. Направить утвержденные Правила землепользования и застройки в течение трех дней со дня утверждения на бумажном и электронном носителях Главе администрации Александровского сельсовета Бессоновского района Пензенской области.

3. Опубликовать настоящее решение в официальном информационном бюллетене «Вестник Бессоновского района» и разместить (опубликовать) на официальном сайте администрации района в информационно-телекоммуникационной сети «Интернет».

5. Решение вступает в силу со дня его официального опубликования.

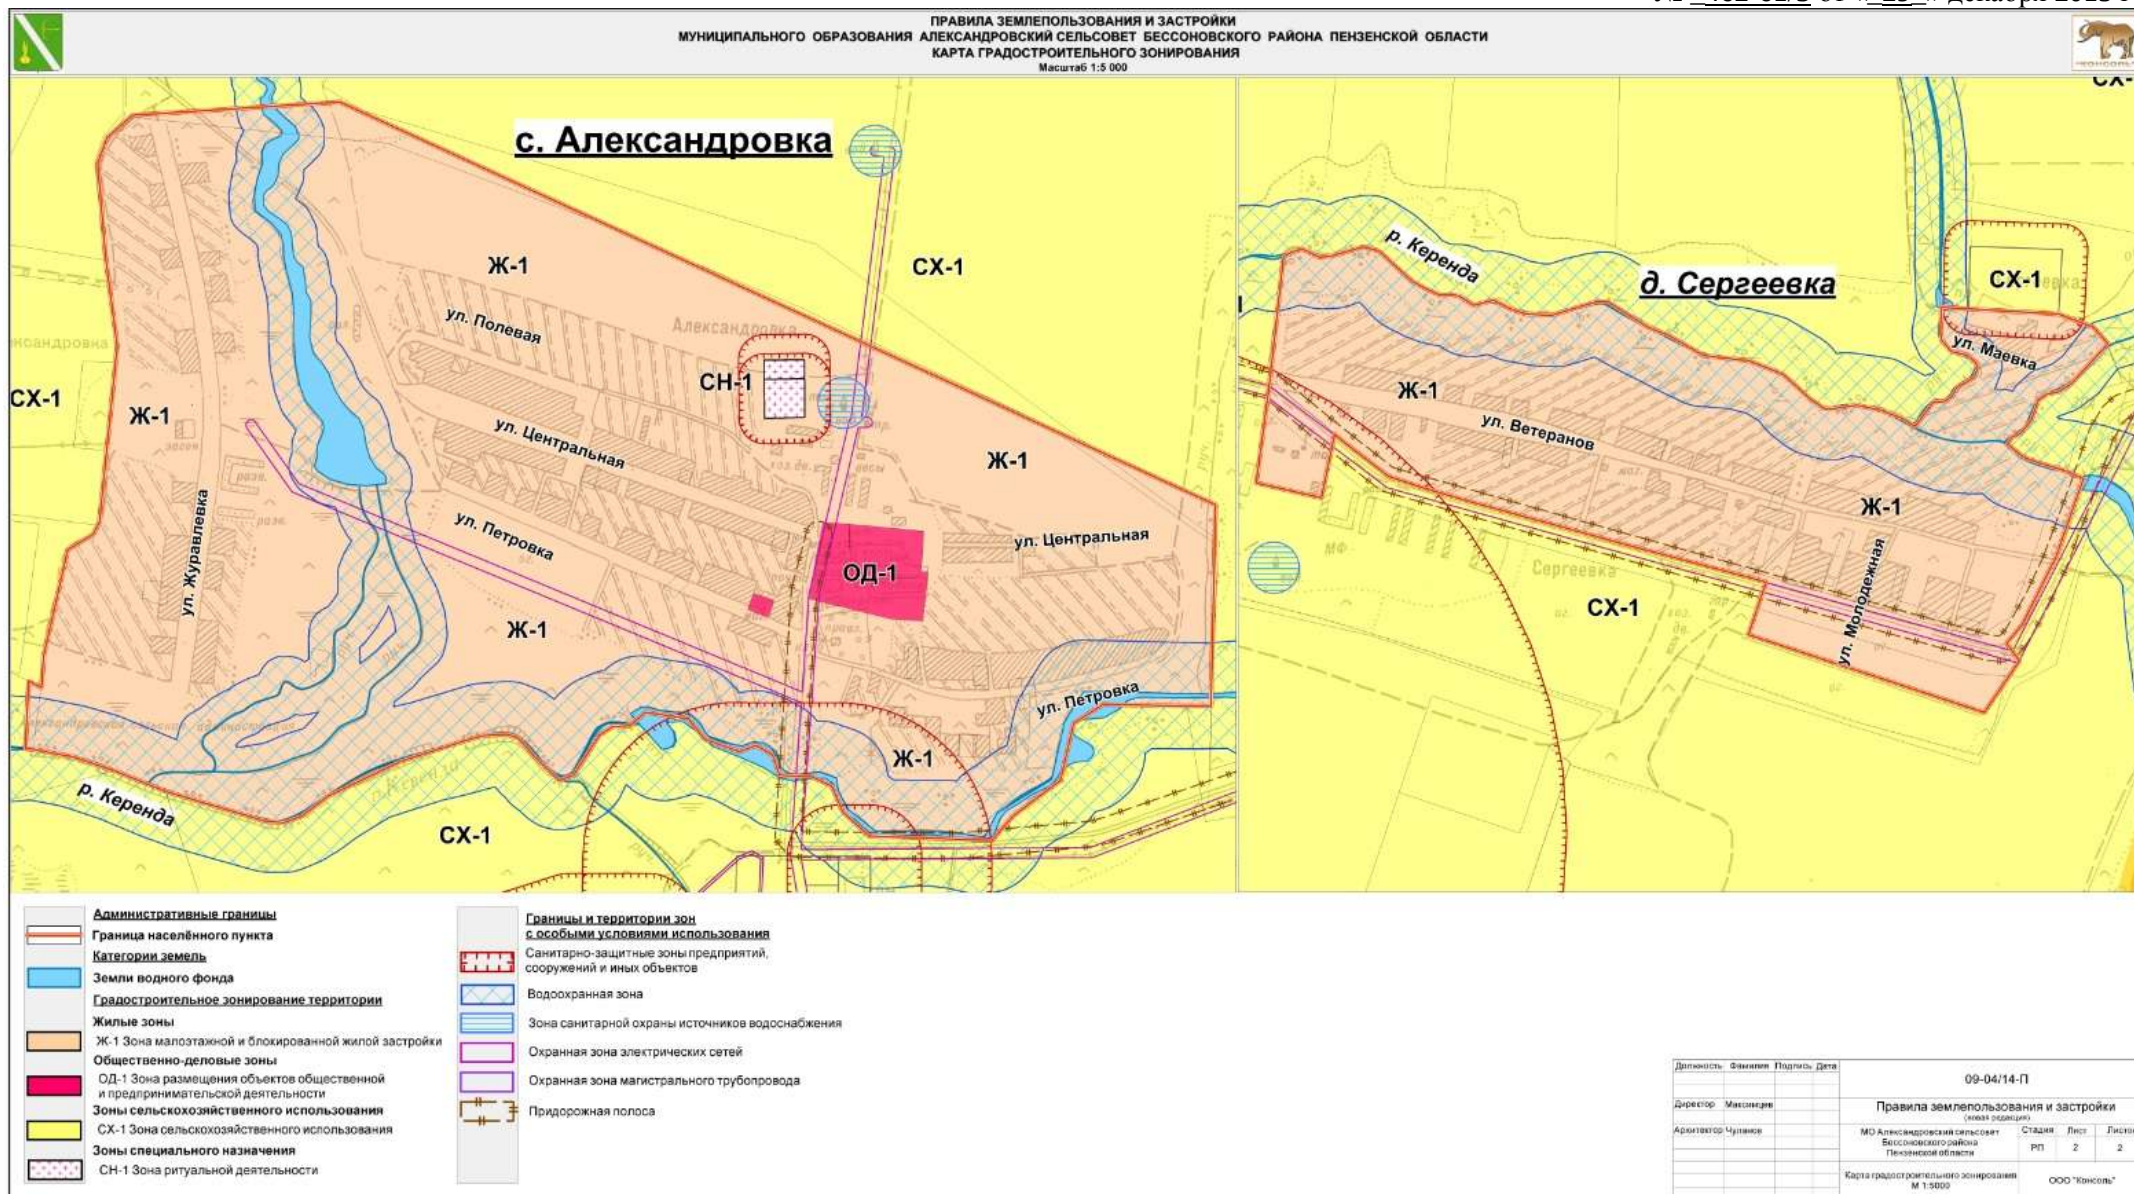



ПРАВИЛА ЗЕМЛЕПОЛЬЗОВАНИЯ И ЗАСТРОЙКИ
МУНИЦИПАЛЬНОГО ОБРАЗОВАНИЯ АЛЕКСАНДРОВСКИЙ СЕЛЬСОВЕТ БЕССОНОВСКОГО РАЙОНА ПЕНЗЕНСКОЙ ОБЛАСТИ
КАРТА ГРАДОСТРОИТЕЛЬНОГО ЗОНИРОВАНИЯ
Масштаб 1:10 000

