



СОБРАНИЕ ПРЕДСТАВИТЕЛЕЙ БЕССОНОВСКОГО РАЙОНА ПЕНЗЕНСКОЙ ОБЛАСТИ ТРЕТЬЕГО СОЗЫВА

Р Е Ш Е Н И Е

от 28 декабря 2015 года № 467-61/3

с. Бессоновка

Об утверждении Правил землепользования и застройки муниципального образования Полеологовский сельсовет Бессоновского района Пензенской области

В соответствии с Федеральным законом от 06.10.2003 г. № 131 – ФЗ «Об общих принципах организации местного самоуправления в Российской Федерации», в целях урегулирования вопросов в сфере градостроительной деятельности, руководствуясь статьей 30, 32 Градостроительного кодекса Российской Федерации и на основании Заключения о результатах публичных слушаний по проекту Правил землепользования и застройки, утвержденного решением от 28.12.2015г.,


Собрание представителей Бессоновского района решило:



1. Утвердить Правила землепользования и застройки территории Полеологовского сельсовета Бессоновского района Пензенской области, выполненные в новой редакции с внесенными изменениями (согласно приложению № 1).

2. Направить утвержденные Правила землепользования и застройки в течение трех дней со дня утверждения на бумажном и электронном носителях Главе администрации Полеологовского сельсовета Бессоновского района Пензенской области.

3. Опубликовать настоящее решение в официальном информационном бюллетене «Вестник Бессоновского района» и разместить (опубликовать) на официальном сайте администрации района в информационно-телекоммуникационной сети «Интернет».



5. Решение вступает в силу со дня его официального опубликования.

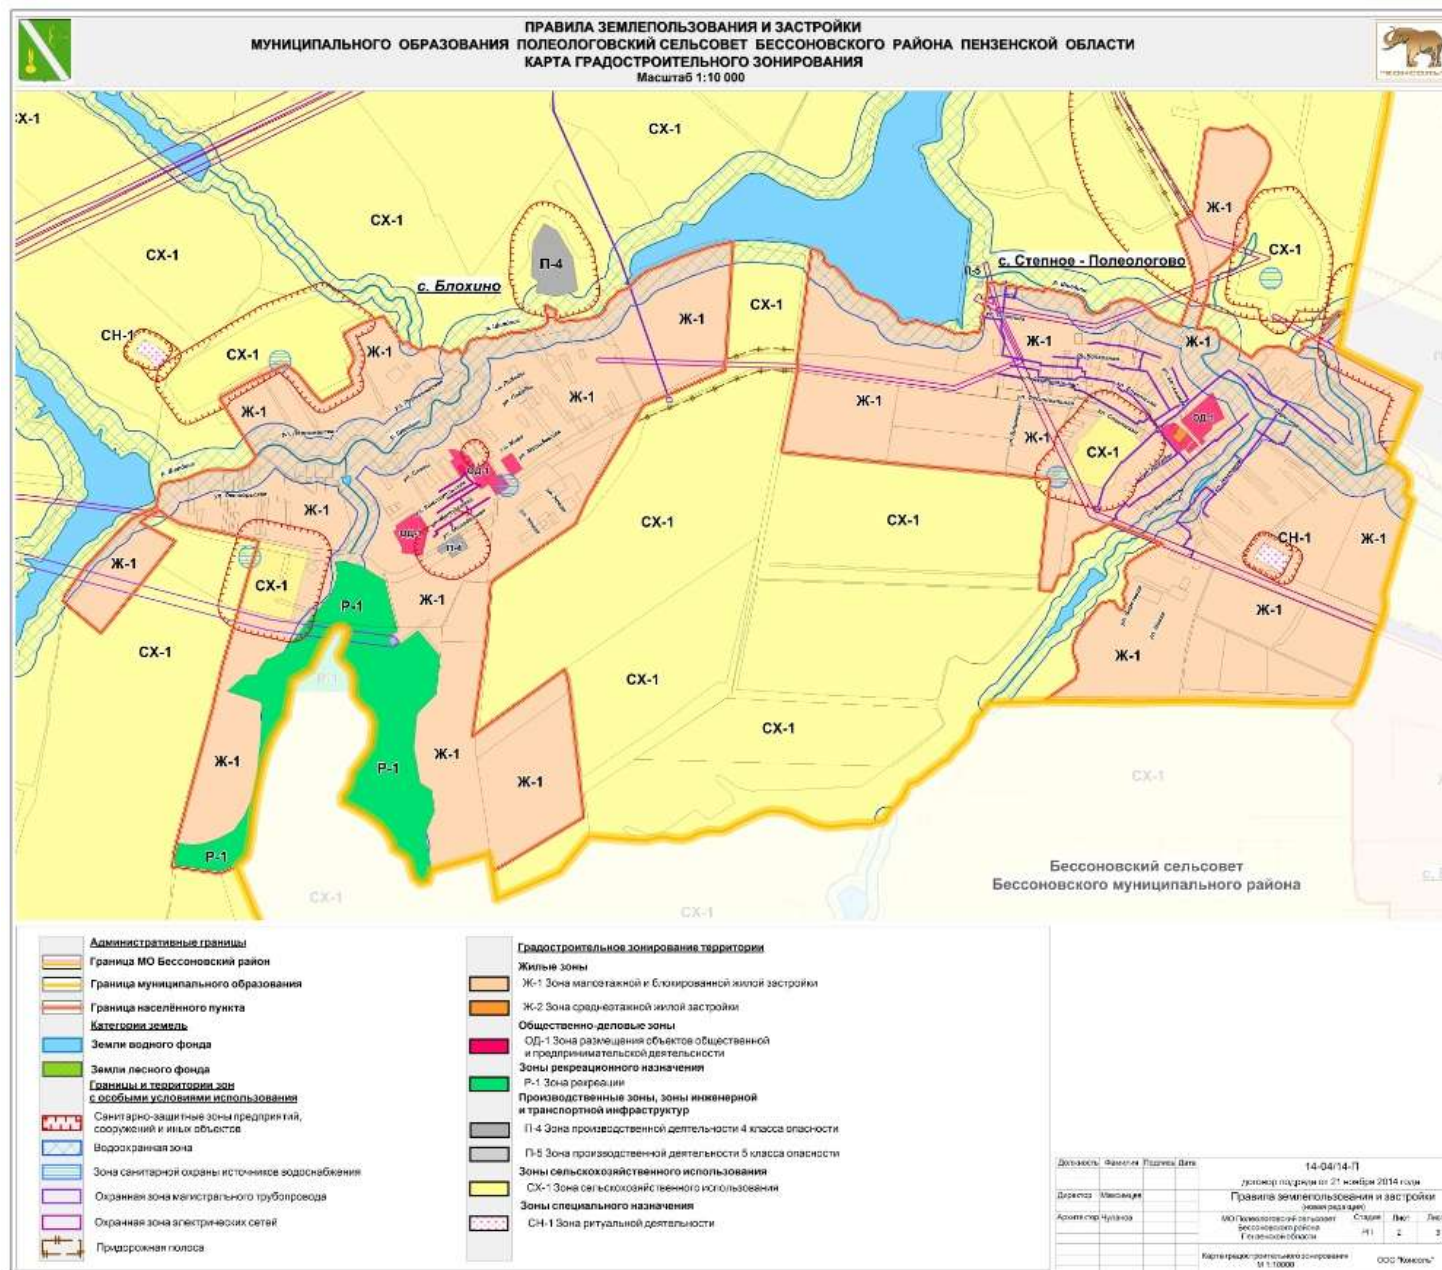

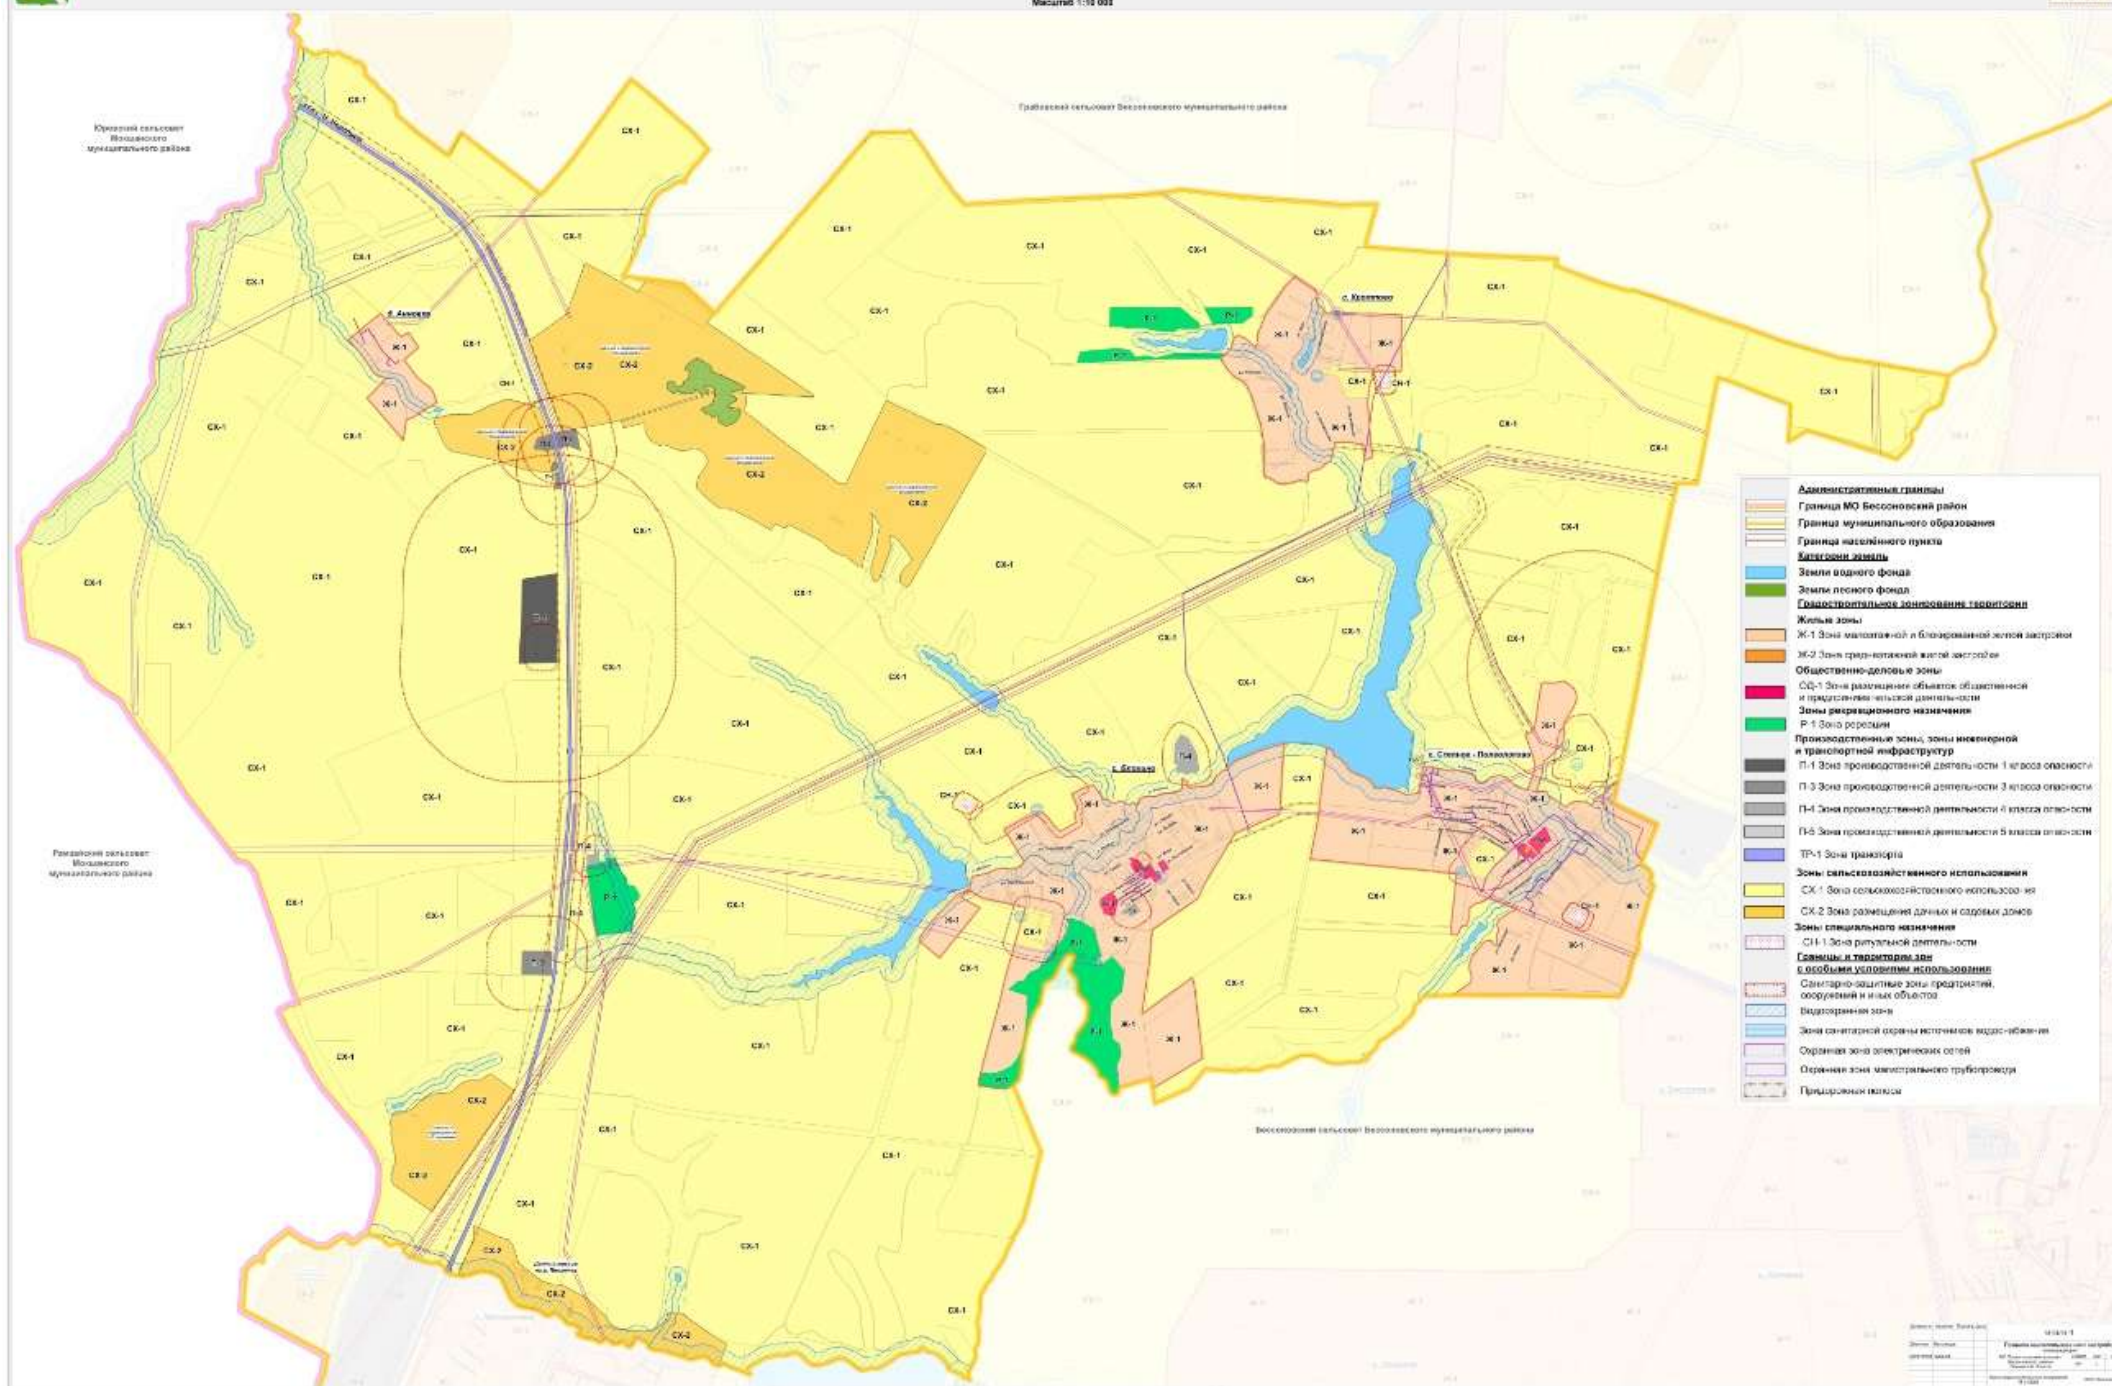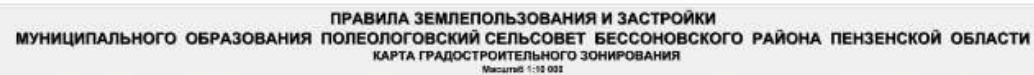



ПРАВИЛА ЗЕМЛЕПОЛЬЗОВАНИЯ И ЗАСТРОЙКИ
МУНИЦИПАЛЬНОГО ОБРАЗОВАНИЯ ПОЛЕОЛОГОВСКИЙ СЕЛЬСОВЕТ БЕССОНОВСКОГО РАЙОНА ПЕНЗЕНСКОЙ ОБЛАСТИ
КАРТА ГРАДОСТРОИТЕЛЬНОГО ЗОНИРОВАНИЯ
Масштаб 1:10 000

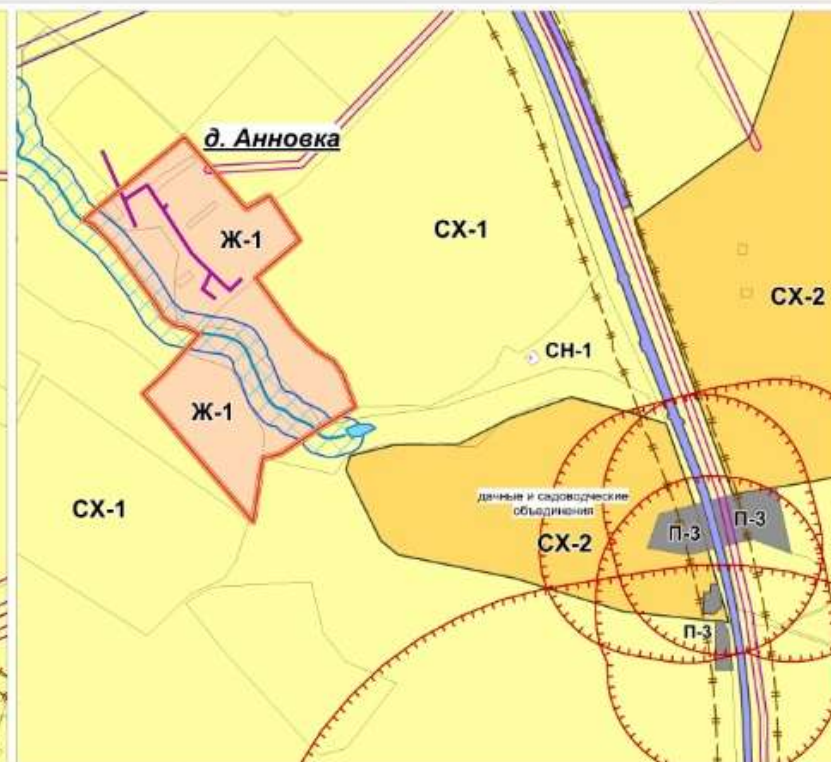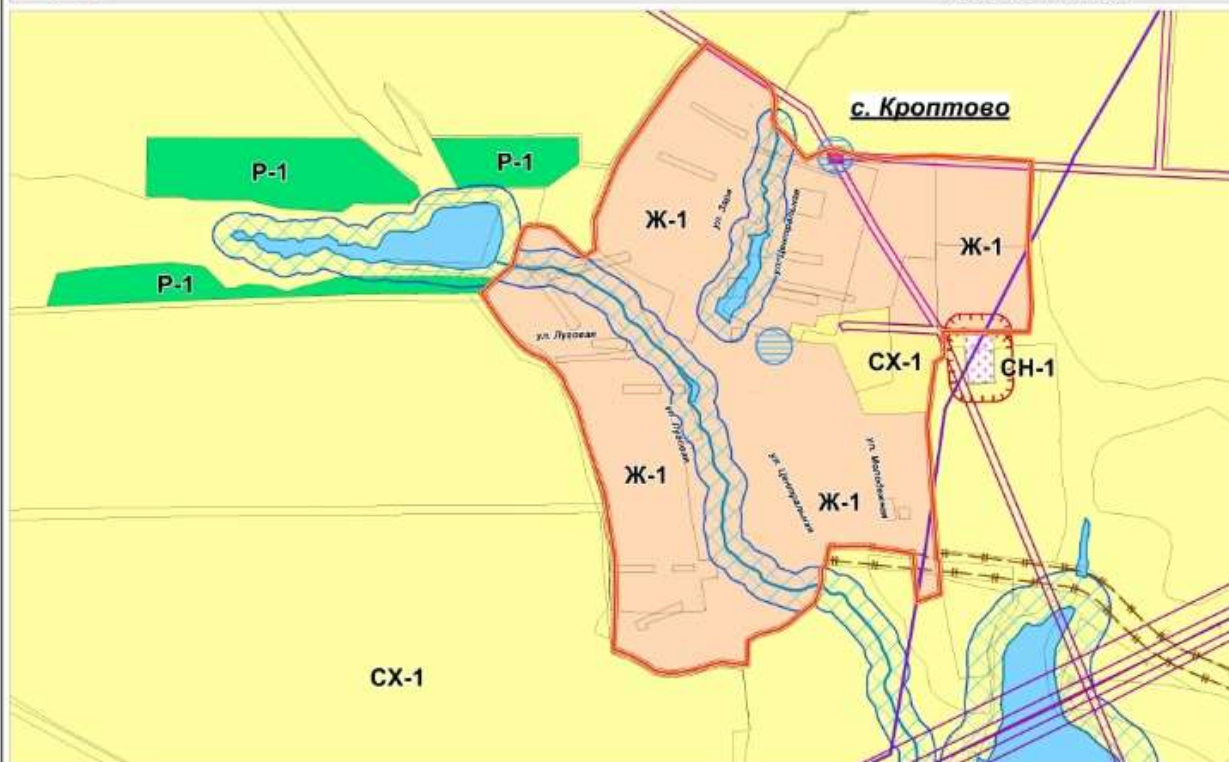

- Административные границы**
- Граница МО Бессоновский район
 - Граница муниципального образования
 - Граница населённого пункта
- Категории земель**
- Земли водного фонда
 - Земли лесного фонда
- Границы и территории зон с особыми условиями использования**
- Санитарно-защитные зоны предприятий, сооружений и иных объектов
 - Водоохранная зона
 - Зона санитарной охраны источников водоснабжения
 - Охранная зона магистрального трубопровода
 - Охранная зона электрических сетей
 - Придорожная полоса

- Градостроительное зонирование территории**
- Жилые зоны**
- Ж-1 Зона малоэтажной и блокированной жилой застройки
- Зоны рекреационного назначения**
- Р-1 Зона рекреации
- Производственные зоны, зоны инженерной и транспортной инфраструктур**
- П-3 Зона производственной деятельности 3 класса опасности
 - ТР-1 Зона транспорта
- Зоны сельскохозяйственного использования**
- СХ-1 Зона сельскохозяйственного использования
 - СХ-2 Зона размещения дачных и садовых домов
- Зоны специального назначения**
- СН-1 Зона ритуальной деятельности

Должность	Фамилия	Подпись	Дата	14-04/14-П		
Директор	Максимцев			Правила землепользования и застройки		
Архитектор	Чупанов			(новая редакция)		
				МО Полюлоговский сельсовет	Стадия	Лист
				Бессоновского района	РП	3
				Пензенской области		3
				Карта градостроительного зонирования	ООО "Консоль"	
				М 1:10000		