



СОБРАНИЕ ПРЕДСТАВИТЕЛЕЙ БЕССОНОВСКОГО РАЙОНА ПЕНЗЕНСКОЙ ОБЛАСТИ ТРЕТЬЕГО СОЗЫВА

Р Е Ш Е Н И Е

от 28 декабря 2015 года № 468-61/3

с. Бессоновка

Об утверждении Правил землепользования и застройки муниципального образования Проказнинский сельсовет Бессоновского района Пензенской области

В соответствии с Федеральным законом от 06.10.2003 г. № 131 – ФЗ «Об общих принципах организации местного самоуправления в Российской Федерации», в целях урегулирования вопросов в сфере градостроительной деятельности, руководствуясь статьей 30, 32 Градостроительного кодекса Российской Федерации и на основании Заключения о результатах публичных слушаний по проекту Правил землепользования и застройки, утвержденного решением от 10.12.2015г.,


Собрание представителей Бессоновского района решило:



1. Утвердить Правила землепользования и застройки территории Проказнинского сельсовета Бессоновского района Пензенской области, выполненные в новой редакции с внесенными изменениями (согласно приложению № 1).

2. Направить утвержденные Правила землепользования и застройки в течение трех дней со дня утверждения на бумажном и электронном носителях Главе администрации Проказнинского сельсовета Бессоновского района Пензенской области.

3. Опубликовать настоящее решение в официальном информационном бюллетене «Вестник Бессоновского района» и разместить (опубликовать) на официальном сайте администрации района в информационно-телекоммуникационной сети «Интернет».

5. Решение вступает в силу со дня его официального опубликования.

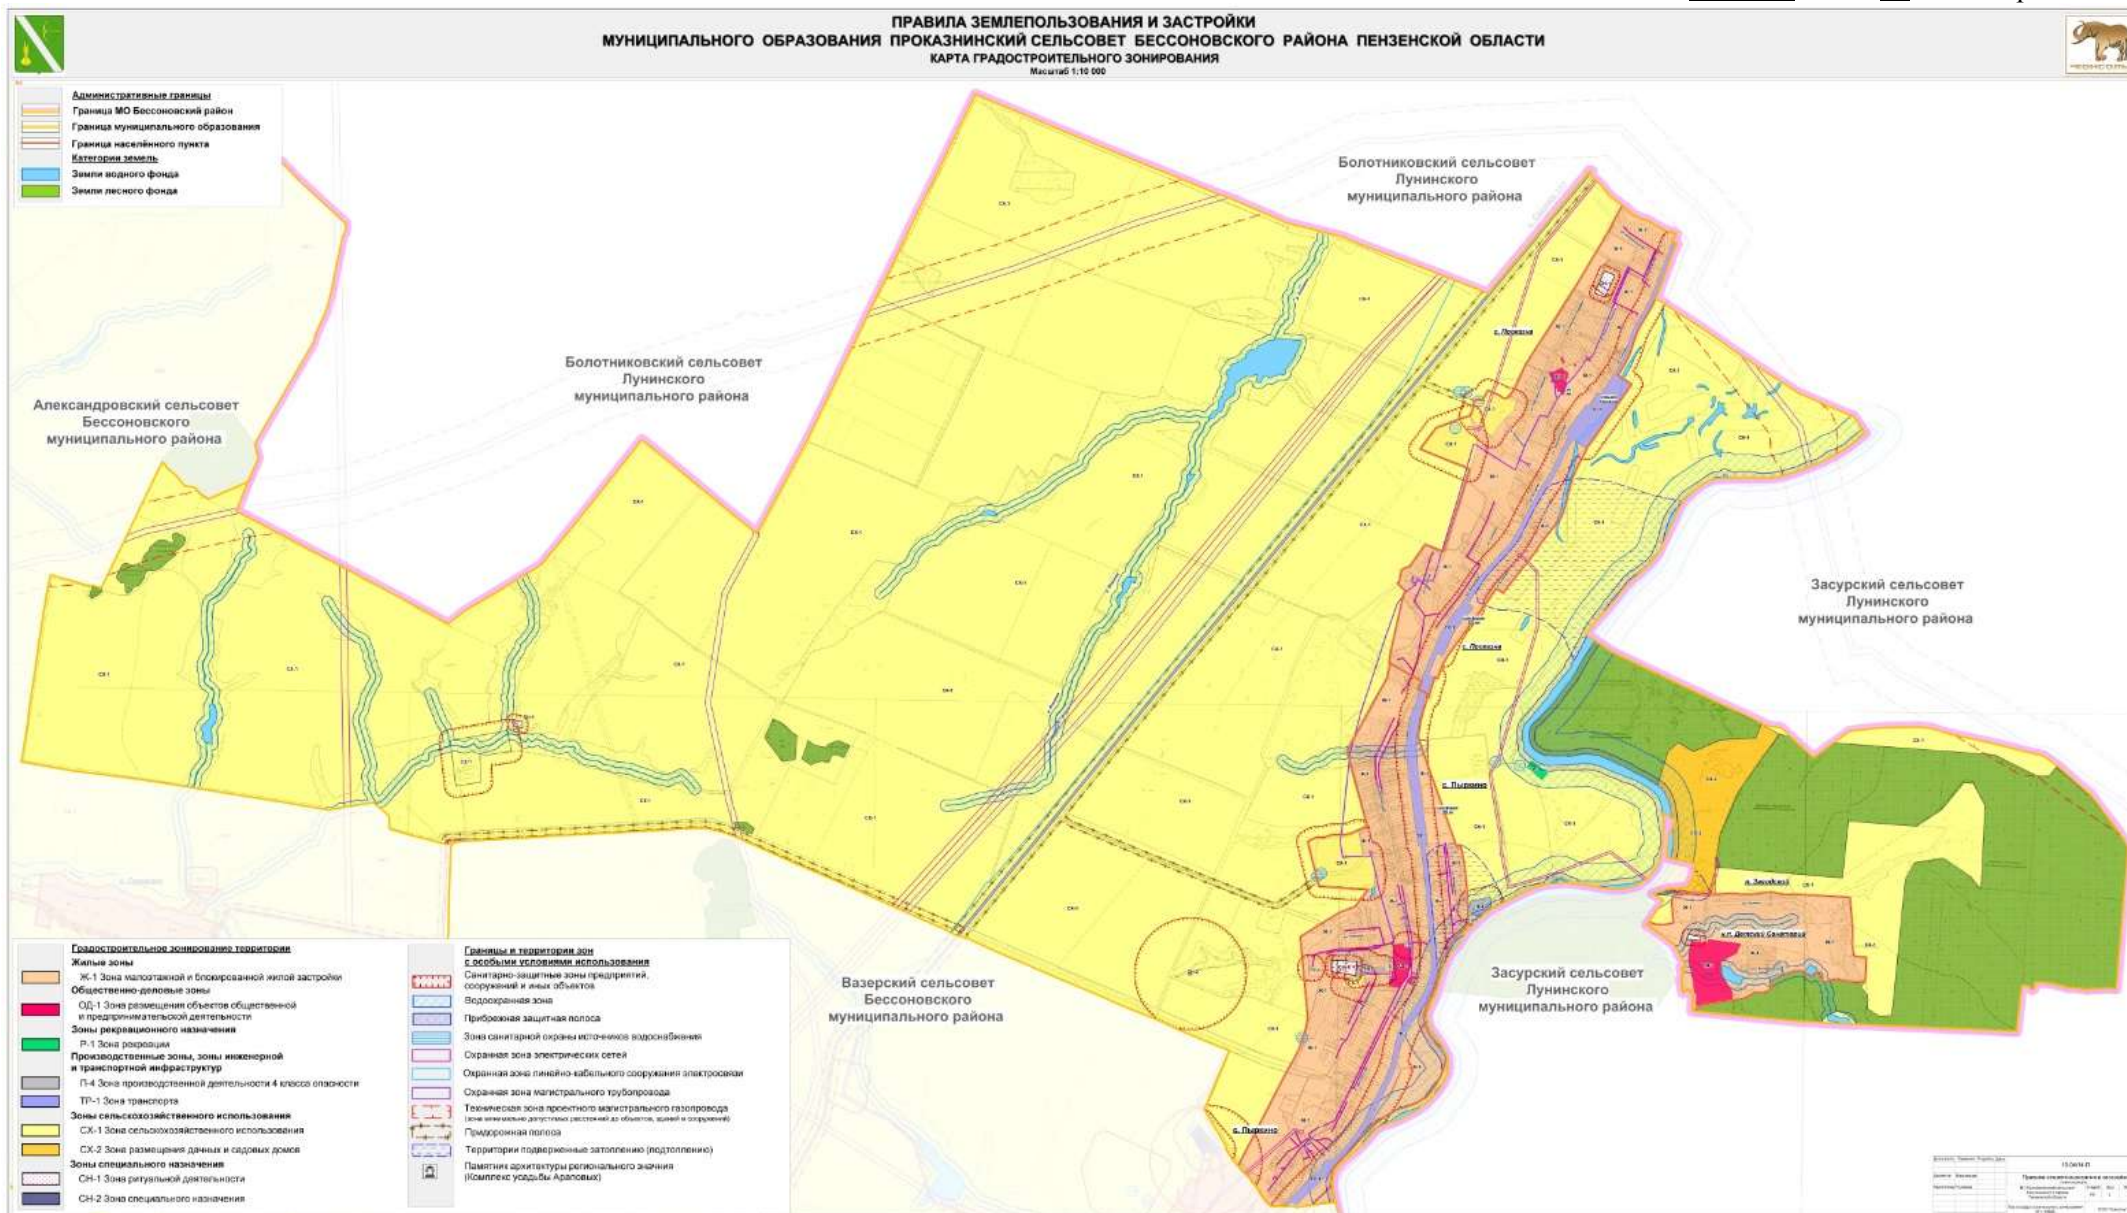


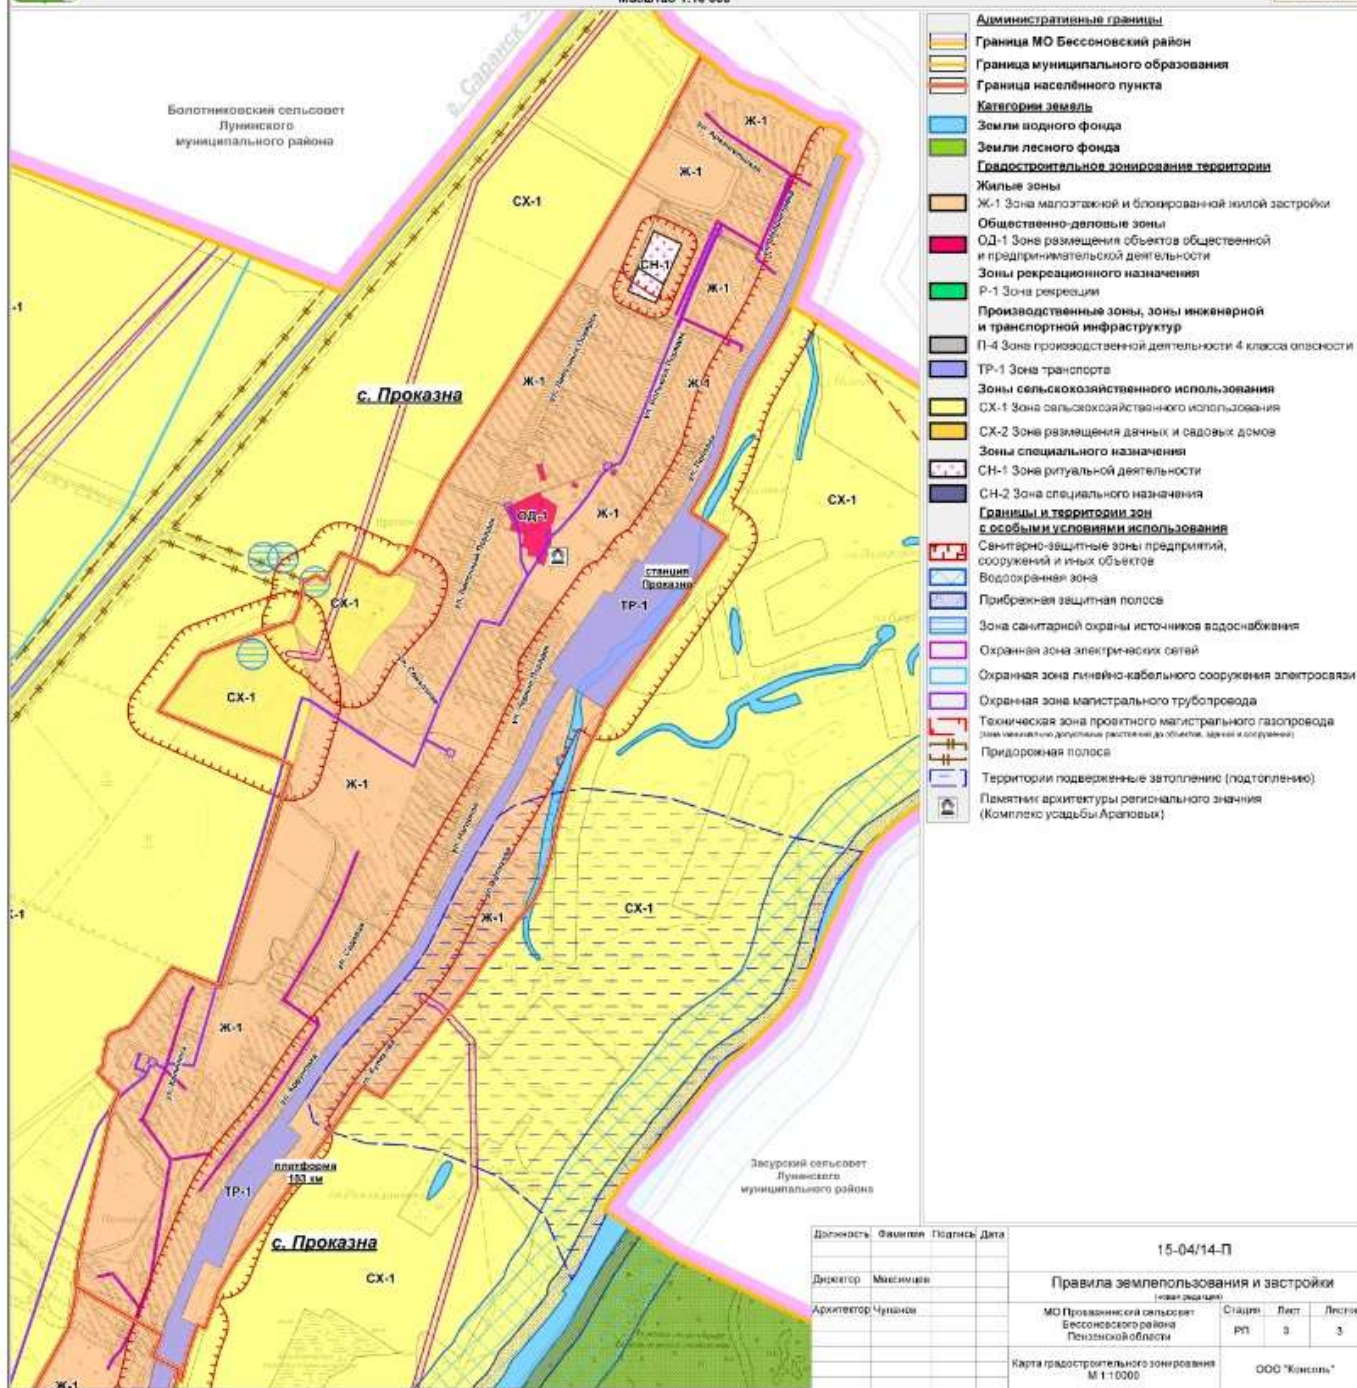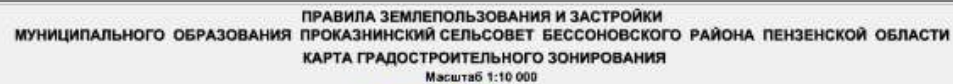



ПРАВИЛА ЗЕМЛЕПОЛЬЗОВАНИЯ И ЗАСТРОЙКИ
МУНИЦИПАЛЬНОГО ОБРАЗОВАНИЯ ПРОКАЗНИНСКИЙ СЕЛЬСОВЕТ БЕССОНОВСКОГО РАЙОНА ПЕНЗЕНСКОЙ ОБЛАСТИ
КАРТА ГРАДОСТРОИТЕЛЬНОГО ЗОНИРОВАНИЯ

Масштаб 1:10 000

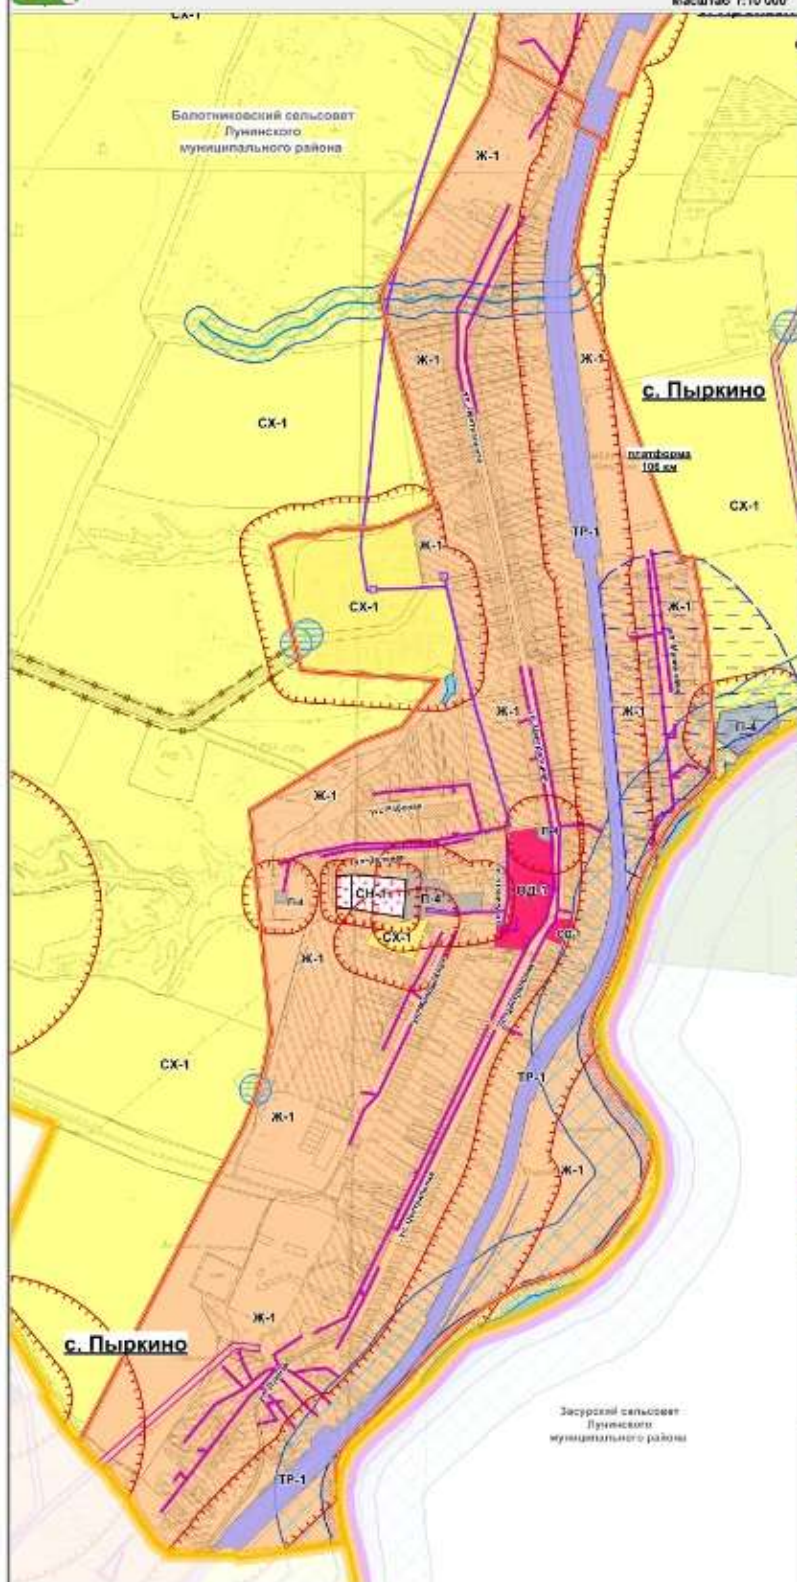

- Административные границы**
- Границы МО Бессоновский район
 - Границы муниципального образования
 - Границы населенного пункта
- Категории земель**
- Земли государственного фонда
 - Земли лесного фонда
- Градостроительное зонирование территории**
- Жилые зоны**
- Ж-1 Зона малоэтажной и блокированной жилой застройки
- Общественно-деловые зоны**
- ОД-1 Зона размещения объектов общественной и предпринимательской деятельности
- Зоны рекреационного назначения**
- Р-1 Зона рекреации
- Производственные зоны, зоны инженерной и транспортной инфраструктуры**
- П-4 Зона производственной деятельности 4 класса опасности
 - ТР-1 Зона транспорта
- Зоны сельскохозяйственного использования**
- СХ-1 Зона сельскохозяйственного использования
 - СХ-2 Зона размещения дачных и садовых домов
- Зоны специального назначения**
- СН-1 Зона ритуальной деятельности
 - СН-2 Зона специального назначения
- Границы и территории зон с особыми условиями использования**
- Санитарно-защитные зоны предприятий, сооружений и иных объектов
 - Водоохранная зона
 - Прибрежная защитная полоса
 - Зона санитарной охраны источников водоснабжения
 - Охранная зона электрических сетей
 - Охранная зона линейно-кабельного сооружения электросвязи
 - Охранная зона магистрального трубопровода
 - Техническая зона промкнутого магистрального газопровода (зона минимально допустимых расстояний до объектов, зданий и сооружений)
 - Придорожная полоса
 - Территория подверженная затоплению (подтоплению)

Должность, фамилия, Подпись, Дата

15-04/14-П

Директор Максимов

Правила землепользования и застройки

Архитектор Чудовин

МО Проклашинский сельсовет

Страница 3

Бессоновский район

Лист 3

Пензенская область

Лист 3

Карта градостроительного зонирования

ООО "ГеоСвязь"

М 1:10000