



СОБРАНИЕ ПРЕДСТАВИТЕЛЕЙ БЕССОНОВСКОГО РАЙОНА ПЕНЗЕНСКОЙ ОБЛАСТИ ТРЕТЬЕГО СОЗЫВА

Р Е Ш Е Н И Е

от 28 декабря 2015 года № 470-61/3

с. Бессоновка

Об утверждении Правил землепользования и застройки муниципального образования Степановский сельсовет Бессоновского района Пензенской области

В соответствии с Федеральным законом от 06.10.2003 г. № 131 – ФЗ «Об общих принципах организации местного самоуправления в Российской Федерации», в целях урегулирования вопросов в сфере градостроительной деятельности, руководствуясь статьей 30, 32 Градостроительного кодекса Российской Федерации и на основании Заключения о результатах публичных слушаний по проекту Правил землепользования и застройки, утвержденного решением от 25.12.2015г.,

Собрание представителей Бессоновского района решило:


1. Утвердить Правила землепользования и застройки территории Степановского сельсовета Бессоновского района Пензенской области, выполненные в новой редакции с внесенными изменениями (согласно приложению № 1).

2. Направить утвержденные Правила землепользования и застройки в течение трех дней со дня утверждения на бумажном и электронном носителях Главе администрации Степановского сельсовета Бессоновского района Пензенской области.

3. Опубликовать настоящее решение в официальном информационном бюллетене «Вестник Бессоновского района» и разместить (опубликовать) на официальном сайте администрации района в информационно-телекоммуникационной сети «Интернет».

5. Решение вступает в силу со дня его официального опубликования.

Приложение 1
к решению
Собрания представителей
Бессоновского района
Пензенской области
№ 470-61/3 от « 28 » декабря 2015 г.

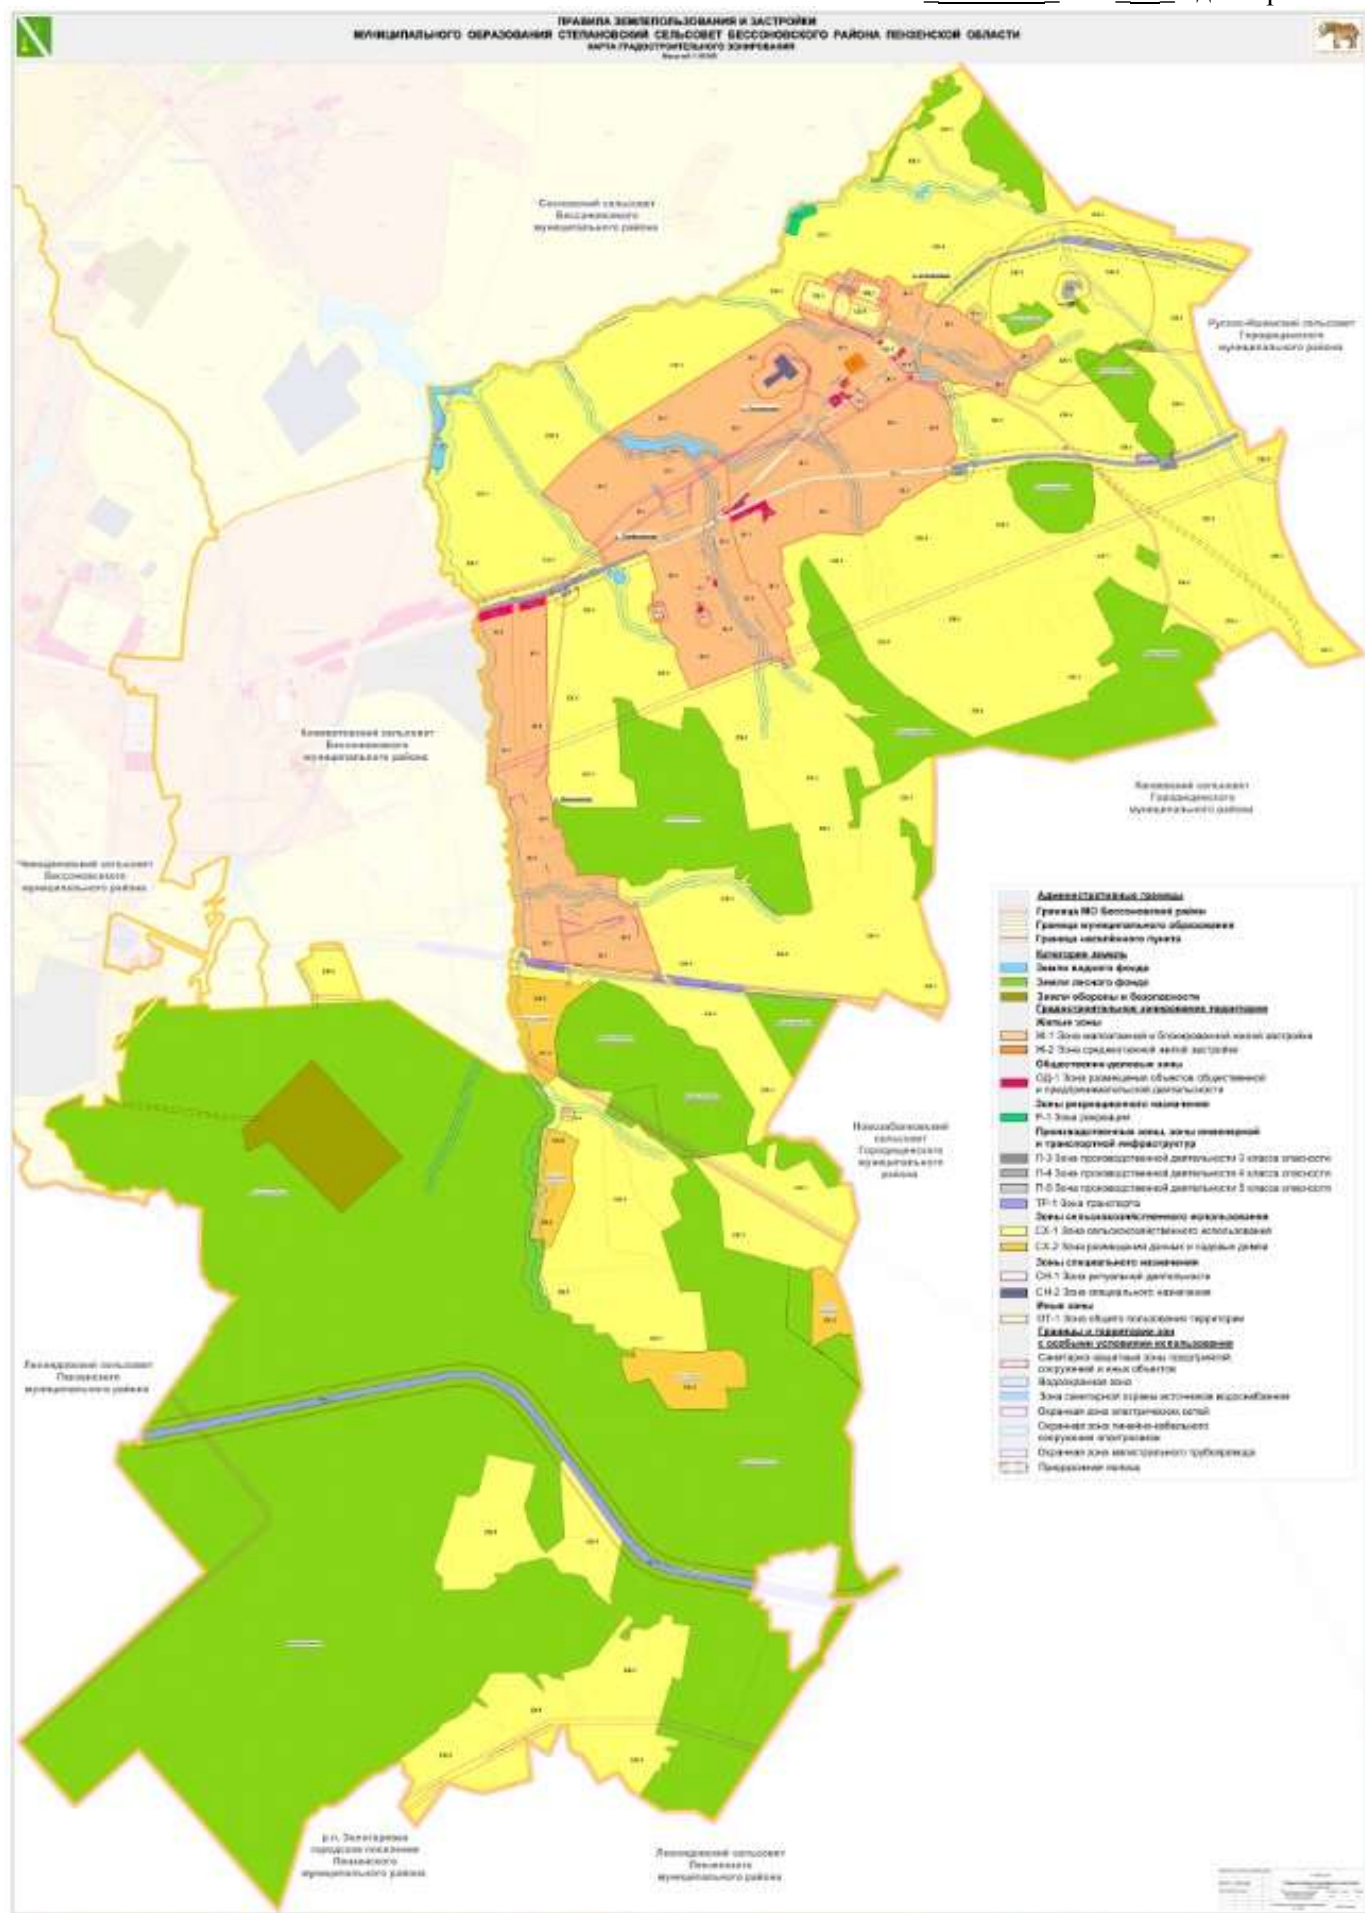



ПРАВИЛА ЗЕМЛЕПОЛЬЗОВАНИЯ И ЗАСТРОЙКИ
МУНИЦИПАЛЬНОГО ОБРАЗОВАНИЯ СТЕПАНОВСКИЙ СЕЛЬСОВЕТ БЕССОНОВСКОГО РАЙОНА ПЕНЗЕНСКОЙ ОБЛАСТИ
КАРТА ГРАДОСТРОИТЕЛЬНОГО ЗОНИРОВАНИЯ
Масштаб 1:10 000



- Административные границы**
- Граница МО Бессоновский район
 - Граница муниципального образования
 - Граница населенного пункта
- Категории земель**
- Земля водного фонда
 - Земли лесного фонда
- Градостроительное зонирование территории**
- Жилые зоны**
- Ж-1 Зона малоэтажной и блокированной жилой застройки
- Общественно-деловые зоны**
- ОД-1 Зона размещения объектов общественной и предпринимательской деятельности
- Производственные зоны, зоны инженерной и транспортной инфраструктуры**
- ТР-1 Зона транспорта
- Зоны сельскохозяйственного использования**
- СХ-1 Зона сельскохозяйственного использования
 - СХ-2 Зона размещения дачных и садовых домов
- Зоны специального назначения**
- СН-1 Зона ритуальной деятельности
- Иные зоны**
- ОТ-1 Зона общего пользования территории
- Границы и территории зон с особыми условиями использования**
- Санитарно-защитные зоны предприятий, сооружений и иных объектов
 - Водоохранная зона
 - Зона санитарной охраны источников водоснабжения
 - Охранная зона магистрального трубопровода
 - Охранная зона электрических сетей
 - Придорожная полоса

Должность: _____ Фамилия: _____ Подпись: _____ Дата: _____

Директор: _____

Масштаб: _____

Архитектор: _____

17-04/14.01

Правила землепользования и застройки
(новая редакция)

МО Степановский сельсовет
Бессоновского района
Пензенской области

Страница

Лист

Всего

Карта градостроительного зонирования

М 1:10000

ООО "Вексель"

