

ГРАФИЧЕСКОЕ ОПИСАНИЕ

местоположения границ публичного сервитута

Публичный сервитут для использования земель и земельных участков в целях эксплуатации линейного объекта электросетевого хозяйства «Строительство ВЛ-10кВ от ВЛ-10кВ "Чемодановская-1", строительство ТП-10/0,4кВ, строительство ВЛ-0,4 кВ в с/т Васильевские зори Бессоновского района (Клопов М.Г.) (под ключ)», необходимого для электроснабжения населения

(наименование объекта, местоположение границ которого описано (далее - объект))

Раздел 1

Сведения об объекте		
№ п/п	Характеристики объекта	Описание характеристик
1	2	3
1	Местоположение объекта	Пензенская область, район Бессоновский
2	Площадь объекта +/- величина погрешности определения площади (Р+/- Дельта Р)	4287 кв.м ± 65.51 кв.м
3	Иные характеристики объекта	Публичный сервитут для использования земель и земельных участков в целях эксплуатации линейного объекта электросетевого хозяйства «Строительство ВЛ-10кВ от ВЛ-10кВ "Чемодановская-1", строительство ТП-10/0,4кВ, строительство ВЛ-0,4 кВ в с/т Васильевские зори Бессоновского района (Клопов М.Г.) (под ключ)», необходимого для электроснабжения населения, сроком на 49 (сорок девять) лет. Публичный сервитут устанавливается в пользу ПАО «Россети Волга» ОГРН 1076450006280, ИНН 6450925977 адрес: 410031, Российская Федерация, г. Саратов, ул. Первомайская, д. 42/44. тел.: 8 (8452) 30-25-32; 30-26-21 e-mail: public@penzacom.ru

Раздел 2


Сведения о местоположении границ объекта					
1. Система координат <u>МСК-58, зона 2</u>					
2. Сведения о характерных точках границ объекта					
Обозначение характерных точек границ	Координаты, м		Метод определения координат характерной точки	Средняя квадратическая погрешность положения характерной точки (M_t), м	Описание обозначения точки на местности (при наличии)
	X	Y			
1	2	3	4	5	6
1	390876.18	2247640.47	Аналитический метод	0.50	–
2	390876.99	2247639.84	Аналитический метод	0.50	–
3	390877.99	2247639.62	Аналитический метод	0.50	–
4	390878.99	2247639.86	Аналитический метод	0.50	–
5	390879.78	2247640.50	Аналитический метод	0.50	–
6	390880.22	2247641.43	Аналитический метод	0.50	–
7	390880.21	2247642.45	Аналитический метод	0.50	–
8	390879.76	2247643.37	Аналитический метод	0.50	–
9	390860.14	2247667.54	Аналитический метод	0.50	–
10	390840.90	2247691.12	Аналитический метод	0.50	–
11	390821.98	2247714.41	Аналитический метод	0.50	–
12	390803.98	2247736.60	Аналитический метод	0.50	–
13	390781.88	2247763.68	Аналитический метод	0.50	–
14	390761.12	2247789.58	Аналитический метод	0.50	–
15	390739.42	2247816.18	Аналитический метод	0.50	–
16	390736.53	2247818.92	Аналитический метод	0.50	–
17	390737.67	2247820.94	Аналитический метод	0.50	–
18	390738.31	2247824.00	Аналитический метод	0.50	–
19	390738.07	2247826.14	Аналитический метод	0.50	–
20	390731.30	2247835.02	Аналитический метод	0.50	–
21	390724.36	2247838.61	Аналитический метод	0.50	–
22	390684.91	2247854.95	Аналитический метод	0.50	–
23	390679.61	2247849.03	Аналитический метод	0.50	–
24	390676.76	2247850.21	Аналитический метод	0.50	–
25	390657.35	2247871.74	Аналитический метод	0.50	–
26	390621.09	2247912.21	Аналитический метод	0.50	–
27	390620.10	2247913.31	Аналитический метод	0.50	–
28	390621.88	2247915.23	Аналитический метод	0.50	–
29	390625.35	2247918.69	Аналитический метод	0.50	–
30	390608.54	2247937.32	Аналитический метод	0.50	–
31	390603.10	2247932.17	Аналитический метод	0.50	–
32	390600.10	2247935.48	Аналитический метод	0.50	–
33	390605.46	2247940.73	Аналитический метод	0.50	–
34	390593.74	2247953.73	Аналитический метод	0.50	–
35	390588.97	2247959.52	Аналитический метод	0.50	–
36	390585.25	2247963.64	Аналитический метод	0.50	–
37	390582.69	2247965.70	Аналитический метод	0.50	–
38	390579.62	2247966.87	Аналитический метод	0.50	–
39	390576.34	2247967.03	Аналитический метод	0.50	–
40	390573.17	2247966.17	Аналитический метод	0.50	–
41	390570.42	2247964.37	Аналитический метод	0.50	–
42	390568.36	2247961.81	Аналитический метод	0.50	–
43	390567.19	2247958.74	Аналитический метод	0.50	–
44	390567.03	2247955.46	Аналитический метод	0.50	–
45	390567.89	2247952.29	Аналитический метод	0.50	–
46	390569.69	2247949.54	Аналитический метод	0.50	–
47	390572.93	2247945.97	Аналитический метод	0.50	–
48	390578.01	2247939.82	Аналитический метод	0.50	–
49	390590.46	2247926.02	Аналитический метод	0.50	–
50	390595.79	2247931.26	Аналитический метод	0.50	–

51	390598.72	2247928.00	Аналитический метод	0.50	–
52	390593.33	2247922.84	Аналитический метод	0.50	–
53	390610.91	2247903.34	Аналитический метод	0.50	–
54	390615.96	2247908.81	Аналитический метод	0.50	–
55	390652.88	2247867.73	Аналитический метод	0.50	–
56	390672.76	2247845.69	Аналитический метод	0.50	–
57	390673.72	2247844.98	Аналитический метод	0.50	–
58	390675.37	2247844.30	Аналитический метод	0.50	–
59	390670.21	2247838.53	Аналитический метод	0.50	–
60	390670.97	2247838.00	Аналитический метод	0.50	–
61	390715.84	2247819.41	Аналитический метод	0.50	–
62	390718.97	2247817.72	Аналитический метод	0.50	–
63	390720.70	2247815.80	Аналитический метод	0.50	–
64	390723.42	2247814.24	Аналитический метод	0.50	–
65	390726.50	2247813.60	Аналитический метод	0.50	–
66	390729.62	2247813.95	Аналитический метод	0.50	–
67	390732.47	2247815.24	Аналитический метод	0.50	–
68	390733.16	2247815.80	Аналитический метод	0.50	–
69	390735.97	2247813.14	Аналитический метод	0.50	–
70	390757.55	2247786.69	Аналитический метод	0.50	–
71	390778.30	2247760.79	Аналитический метод	0.50	–
72	390800.41	2247733.70	Аналитический метод	0.50	–
73	390818.41	2247711.51	Аналитический метод	0.50	–
74	390837.33	2247688.22	Аналитический метод	0.50	–
75	390856.57	2247664.64	Аналитический метод	0.50	–
1	390876.18	2247640.47	Аналитический метод	0.50	–

3. Сведения о характерных точках части (частей) границы объекта

Обозначение характерных точек части границы	Координаты, м		Метод определения координат характерной точки	Средняя квадратическая погрешность положения характерной точки (M_t), м	Описание обозначения точки на местности (при наличии)
	X	Y			
1	2	3	4	5	6
–	–	–	–	–	–

СХЕМА РАСПОЛОЖЕНИЯ ГРАНИЦ ПУБЛИЧНОГО СЕРВИТУТА

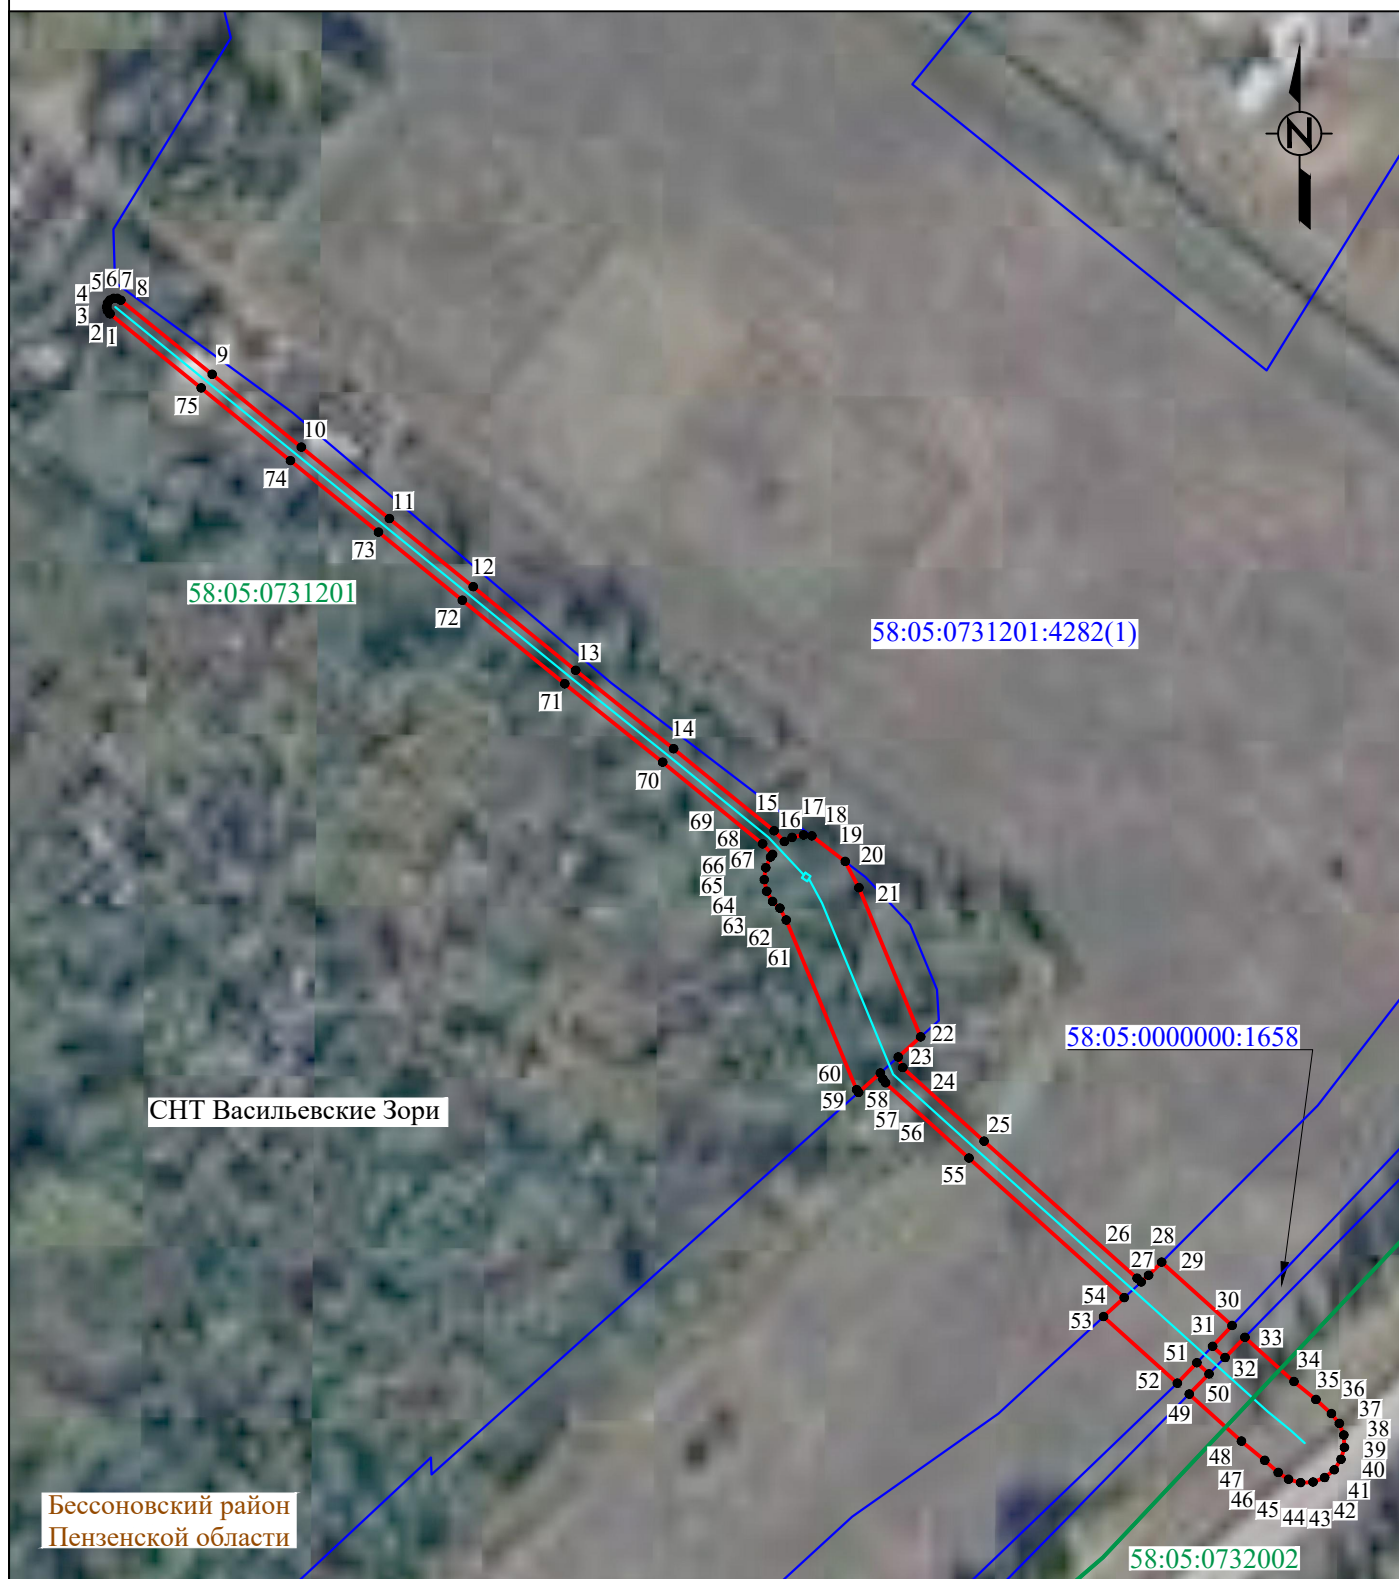

Система координат: МСК 58, зона 2
Масштаб 1:2000

Условные обозначения :

- - проектная граница публичного сервитута
- 1 - характерная точка границы публичного сервитута
- - местоположение инженерного сооружения
- - границы земельных участков, сведения о которых содержатся в ЕГРН
- - границы кадастровых кварталов, сведения о которых содержатся в ЕГРН
- :1658 - кадастровый номер земельного участка, сведения о котором содержатся в ЕГРН
- 58:20:0090301 - номер кадастрового квартала, сведения о котором содержатся в ЕГРН
- Пензенская область - граница и наименование установленных административно-территориальных образований