

ИП НИКИТИН

Индивидуальный предприниматель
НИКИТИН ВЯЧЕСЛАВ ВЯЧЕСЛАВОВИЧ

ИНН 583509478600

ОГРНИП 318583500046741

440064, Пензенская область, г. Пенза, пр-т Строителей, 89, кв.197
р/с 40802810829170002224 в Филиале «Нижегородский» Альфа Банк г. Нижний Новгород,
к/с 30101810200000000824
БИК 042202824

Конт. тел.: 8 (8412) 22.22.15

E-mail: ip-nikitin.vv@yandex.ru

**Документация по планировке территории по адресу:
Пензенская область, Бессоновский район, село
Бессоновка, улица Новая, 148А с кадастровым
номером 58:05:0060403:1013**

ТОМ 4

Шифр: 64-17362–ПМТ-ОБО

Материалы по обоснованию

ПРОЕКТА МЕЖЕВАНИЯ ТЕРРИТОРИИ

Индивидуальный предприниматель

В.В. Никитин

Пенза 2020

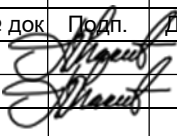
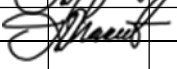
Взам. инв. №

Подп. и дата

Инв. № подл.

Состав документации по планировке территории

Обозначение	Наименование	Примечание
Том 1.		
64-17362–ППТ-ОСН	Основная часть проекта планировки	
Том 2.		
64-17362–ППТ-ОБО	Материалы по обоснованию проекта планировки	
Том 3.		
64-17362–ПМТ-ОСН	Основная часть проекта межевания	
Том 4.		
64-17362–ПМТ-ОБО	Материалы по обоснованию проекта межевания	

Инв. № подл.	Подп. и дата	Взам. инв. №							
						64-17362–ПМТ-ОБО			
						Документация по планировке территории по адресу: Пензенская область, Бессоновский район, село Бессоновка, улица Новая, 148А с кадастровым номером 58:05:0060403:1013			
Изм.	Коп. уч.	Лист	№ док	Подп.	Дата	Проект межевания территории Материалы по обоснованию	Стадия	Лист	Листов
Проверил	Макеев						ДПТ	2	
Исполнил	Макеев					Состав документации по планировке территории	ИП Никитин		

Содержание тома

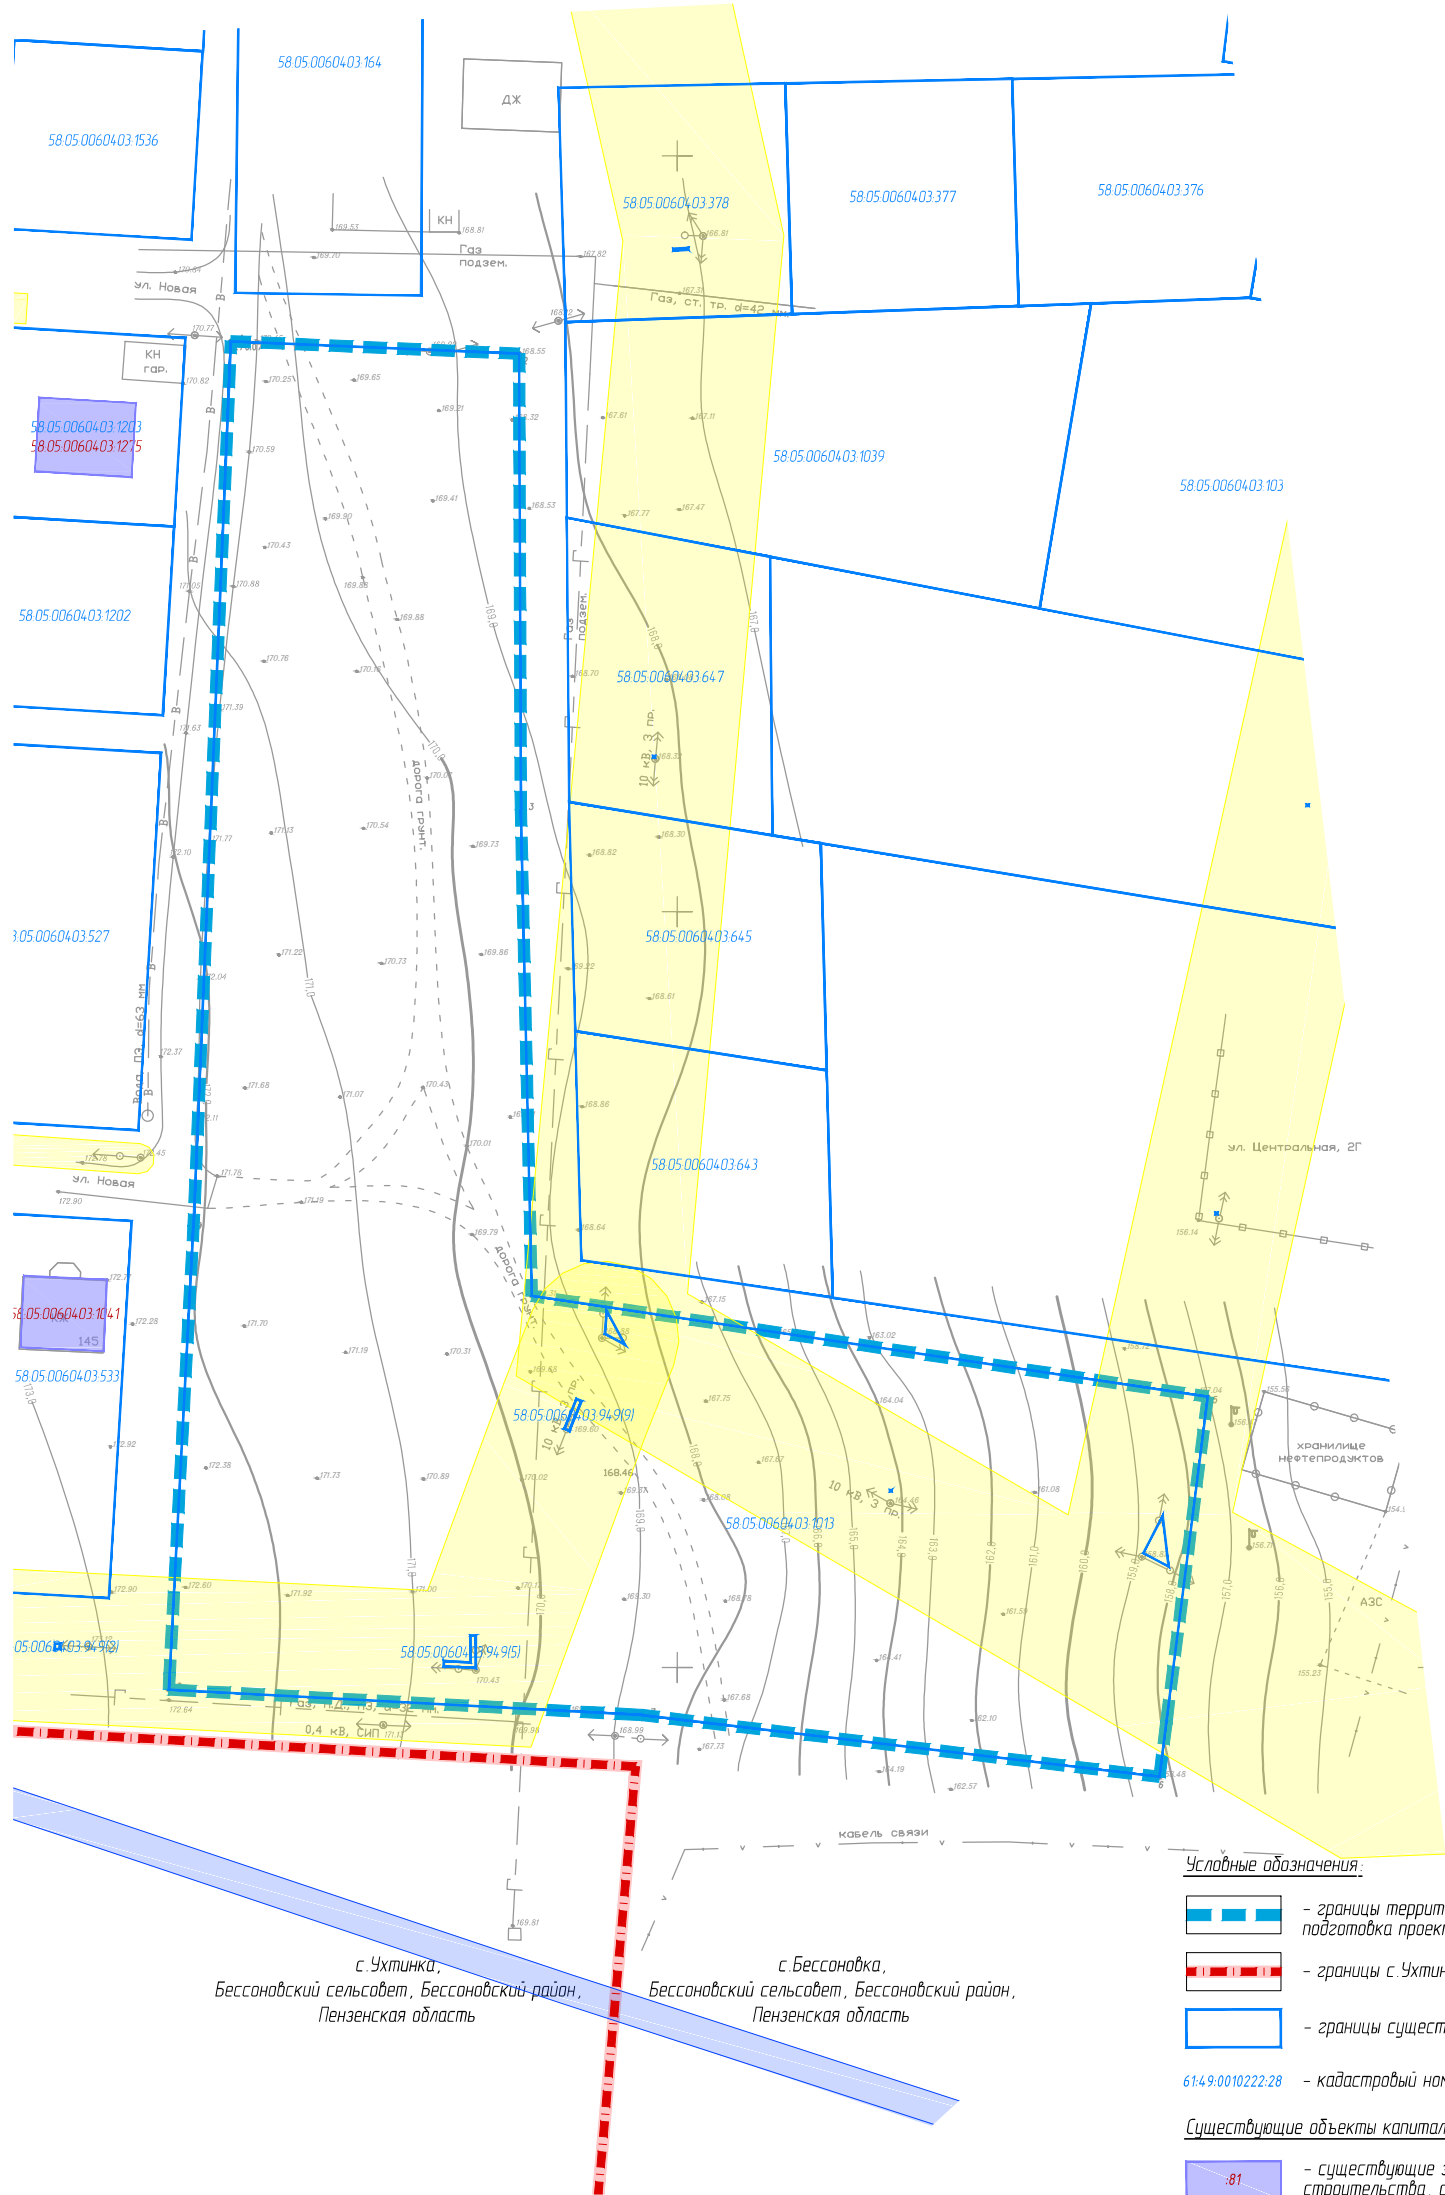
Обозначение	Наименование	Примечание
	Состав документации по планировке территории	
	Содержание тома	
	Графическая часть	

Инв. № подл.	Подп. и дата	Взам. инв. №



Графическая часть

Инв. № подл.	Подп. и дата	Взам. инв. №							64-17362–ПМТ-ОБО	Лист	
											4
			Изм.	Кол. уч.	Лист	№ док	Подп.	Дата			



с. Ухтинка,
Бессоновский сельсовет, Бессоновский район,
Пензенская область

с. Бессоновка,
Бессоновский сельсовет, Бессоновский район,
Пензенская область

- Условные обозначения:
- границы территории, в отношении которой осуществляется подготовка проекта межевания
 - границы с Ухтинка, с Бессоновка
 - границы существующих земельных участков, учтенных в ЕГРН
 - 61:49:0010222:28 - кадастровый номер существующего земельного участка
 - Существующие объекты капитального строительства:
 - существующие здания, сооружения и объекты незавершенного строительства, сведения о которых содержатся в ЕГРН
 - Границы зон с особыми условиями использования территории (ЗОНУИ):
 - 58.22.2.88 - номер ЗОНУИ по данным ЕГРН
 - Границы охранных зон существующих инженерных сетей и сооружений
 - охранный зона электрических сетей
 - охранный зона газопровода

Примечание: границы особо охраняемых природных территорий, границы территорий объектов культурного наследия в границах рассматриваемого элемента планировочной структуры отсутствуют

						64-17362-ПМТ-060			
						Документация по планировке территории по адресу: Пензенская область, Бессоновский район, село Бессоновка, улица Новая, 148А с кадастровым номером 58:05:00604:03:1013			
Изм.	Кол.	Лист	№ док.	Подпись	Дата	Проект межевания территории Материалы по обоснованию	Стадия	Лист	Листов
Проверил		Макеев					ДПТ	5	
Выполнил		Макеев				Чертеж межевания территории в составе материалов по обоснованию М 1:1000			