

ГРАФИЧЕСКОЕ ОПИСАНИЕ

местоположения границ публичного сервитута

Публичный сервитут для использования земель и земельных участков в целях эксплуатации линейного объекта электросетевого хозяйства «Строительство ВЛ-10кВ от ВЛ-10кВ "Андроновская", строительство ТП-10/0,4кВ, строительство ВЛ-0,4 кВ в с.Вазерки Бессоновского района (Головки Ю.А.) (под ключ)», необходимого для электроснабжения населения

(наименование объекта, местоположение границ которого описано (далее - объект))

Раздел 1

Сведения об объекте		
№ п/п	Характеристики объекта	Описание характеристик
1	2	3
1	Местоположение объекта	Пензенская область, район Бессоновский, село Вазерки
2	Площадь объекта +/- величина погрешности определения площади (Р+/- Дельта Р)	4350 кв.м ± 66.00 кв.м
3	Иные характеристики объекта	Публичный сервитут для использования земель и земельных участков в целях эксплуатации линейного объекта электросетевого хозяйства «Строительство ВЛ-10кВ от ВЛ-10кВ "Андроновская", строительство ТП-10/0,4кВ, строительство ВЛ-0,4 кВ в с.Вазерки Бессоновского района (Головки Ю.А.) (под ключ)», необходимого для электроснабжения населения, сроком на 49 (сорок девять) лет. Публичный сервитут устанавливается в пользу ПАО «Россети Волга» ОГРН 1076450006280, ИНН 6450925977 адрес: 410031, Российская Федерация, г. Саратов, ул. Первомайская, д. 42/44. тел.: 8 (8452) 30-25-32; 30-26-21 e-mail: public@penzacom.ru.

Раздел 2


Сведения о местоположении границ объекта					
1. Система координат <u>МСК-58, зона 2</u>					
2. Сведения о характерных точках границ объекта					
Обозначение характерных точек границ	Координаты, м		Метод определения координат характерной точки	Средняя квадратическая погрешность положения характерной точки (M_i), м	Описание обозначения точка местности (при наличии)
	X	Y			
1	2	3	4	5	6
1	407864.48	2235046.39	Аналитический метод	0.50	–
2	407864.14	2235085.63	Аналитический метод	0.50	–
3	407862.09	2235120.37	Аналитический метод	0.50	–
4	407859.58	2235162.48	Аналитический метод	0.50	–
5	407856.56	2235200.42	Аналитический метод	0.50	–
6	407853.92	2235233.55	Аналитический метод	0.50	–
7	407853.34	2235235.61	Аналитический метод	0.50	–
8	407852.01	2235237.29	Аналитический метод	0.50	–
9	407850.14	2235238.34	Аналитический метод	0.50	–
10	407848.01	2235238.59	Аналитический метод	0.50	–
11	407808.29	2235235.48	Аналитический метод	0.50	–
12	407787.66	2235233.63	Аналитический метод	0.50	–
13	407770.72	2235226.86	Аналитический метод	0.50	–
14	407733.24	2235225.03	Аналитический метод	0.50	–
15	407700.39	2235223.55	Аналитический метод	0.50	–
16	407669.49	2235222.27	Аналитический метод	0.50	–
17	407667.42	2235221.76	Аналитический метод	0.50	–
18	407665.69	2235220.51	Аналитический метод	0.50	–
19	407664.99	2235219.37	Аналитический метод	0.50	–
20	407663.02	2235218.27	Аналитический метод	0.50	–
21	407660.90	2235215.98	Аналитический метод	0.50	–
22	407659.59	2235213.14	Аналитический метод	0.50	–
23	407659.28	2235208.48	Аналитический метод	0.50	–
24	407659.89	2235205.41	Аналитический метод	0.50	–
25	407661.41	2235202.68	Аналитический метод	0.50	–
26	407663.71	2235200.56	Аналитический метод	0.50	–
27	407666.14	2235199.56	Аналитический метод	0.50	–
28	407669.24	2235199.96	Аналитический метод	0.50	–
29	407671.60	2235200.22	Аналитический метод	0.50	–
30	407671.76	2235208.87	Аналитический метод	0.50	–
31	407680.68	2235210.06	Аналитический метод	0.50	–
32	407680.73	2235210.87	Аналитический метод	0.50	–
33	407680.57	2235211.72	Аналитический метод	0.50	–
34	407700.87	2235212.57	Аналитический метод	0.50	–
35	407733.78	2235214.05	Аналитический метод	0.50	–
36	407772.23	2235215.93	Аналитический метод	0.50	–
37	407789.48	2235222.75	Аналитический метод	0.50	–
38	407802.09	2235223.88	Аналитический метод	0.50	–
39	407802.02	2235225.41	Аналитический метод	0.50	–
40	407812.65	2235226.27	Аналитический метод	0.50	–
41	407812.71	2235224.80	Аналитический метод	0.50	–
42	407843.40	2235227.20	Аналитический метод	0.50	–
43	407844.30	2235215.86	Аналитический метод	0.50	–
44	407848.52	2235216.08	Аналитический метод	0.50	–
45	407849.84	2235173.14	Аналитический метод	0.50	–
46	407847.85	2235172.94	Аналитический метод	0.50	–
47	407847.86	2235171.07	Аналитический метод	0.50	–
48	407848.60	2235161.83	Аналитический метод	0.50	–
49	407851.11	2235119.72	Аналитический метод	0.50	–
50	407853.14	2235085.40	Аналитический метод	0.50	–
51	407853.47	2235047.57	Аналитический метод	0.50	–

52	407848.88	2235038.06	Аналитический метод	0.50	–
53	407846.06	2235031.81	Аналитический метод	0.50	–
54	407845.57	2235029.72	Аналитический метод	0.50	–
55	407845.93	2235027.60	Аналитический метод	0.50	–
56	407847.06	2235025.78	Аналитический метод	0.50	–
57	407848.81	2235024.54	Аналитический метод	0.50	–
58	407850.90	2235024.05	Аналитический метод	0.50	–
59	407853.02	2235024.41	Аналитический метод	0.50	–
60	407854.84	2235025.54	Аналитический метод	0.50	–
61	407856.08	2235027.29	Аналитический метод	0.50	–
62	407858.80	2235033.32	Аналитический метод	0.50	–
63	407863.93	2235043.95	Аналитический метод	0.50	–
1	407864.48	2235046.39	Аналитический метод	0.50	–

3. Сведения о характерных точках части (частей) границы объекта

Обозначение характерных точек части границы	Координаты, м		Метод определения координат характерной точки	Средняя квадратическая погрешность положения характерной точки (M_t), м	Описание обозначения точки на местности (при наличии)
	X	Y			
1	2	3	4	5	6
–	–	–	–	–	–

СХЕМА РАСПОЛОЖЕНИЯ ГРАНИЦ ПУБЛИЧНОГО СЕРВИТУТА

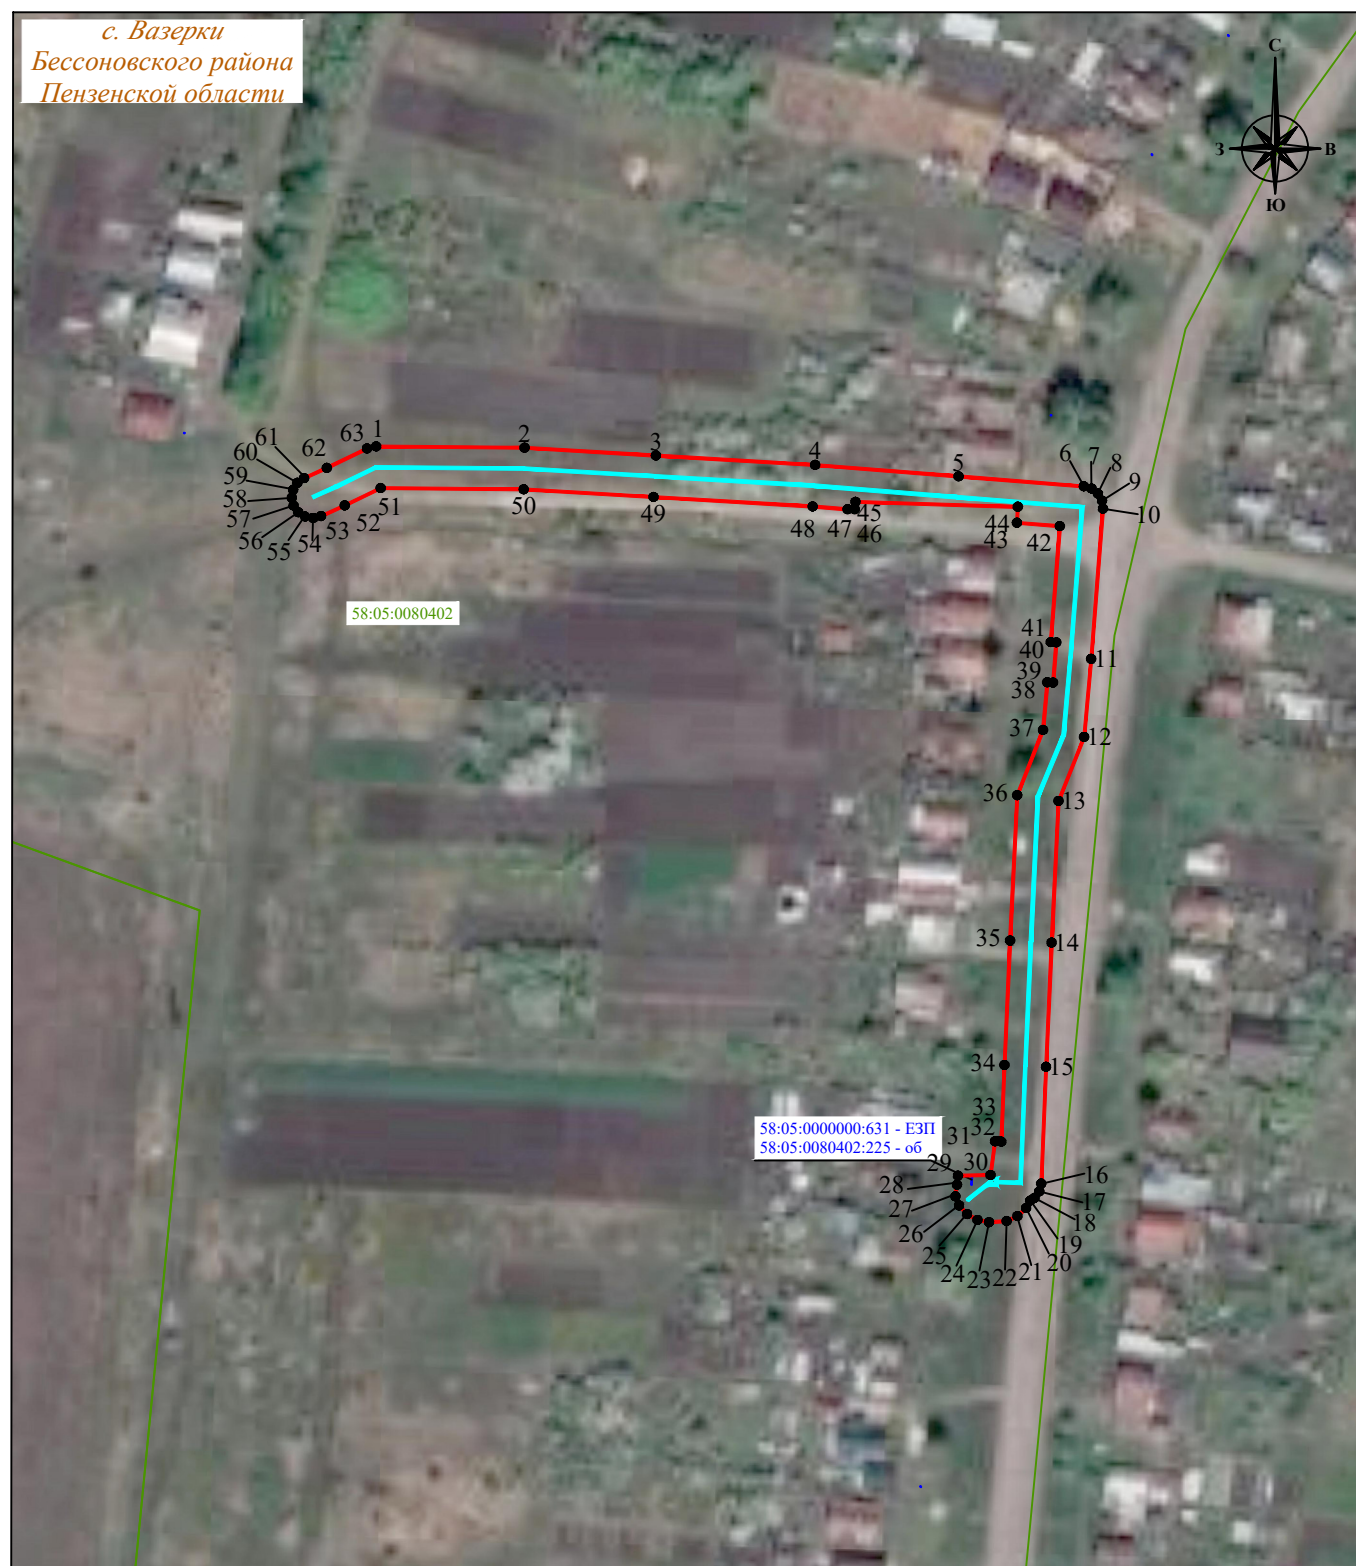

Система координат: МСК-58, зона 2
Масштаб 1:2000

Условные обозначения :

- - проектная граница публичного сервитута
- 1 - характерная точка границы публичного сервитута
- - местоположение инженерного сооружения
- - границы земельных участков, сведения о которых содержатся в ЕГРН
- - границы кадастровых кварталов, сведения о которых содержатся в ЕГРН
- :158 - кадастровый номер земельного участка, сведения о котором содержатся в ЕГРН
- 21:17:070701 - номер кадастрового квартала, сведения о котором содержатся в ЕГРН
- с. Бессоновка - граница и наименование установленных административно-территориальных образований