

ГРАФИЧЕСКОЕ ОПИСАНИЕ

местоположения границ публичного сервитута

Публичный сервитут для использования земель и земельных участков в целях эксплуатации линейного объекта электросетевого хозяйства «Строительство ВЛ-10кВ от ВЛ-10кВ "Грабовская-1", строительство ТП-10/0,4кВ, строительство ВЛ-0,4 кВ в с.Бессоновка Бессоновского района (Виноградов М.Ю., Наумов А.П. (под ключ))», необходимого для электроснабжения населения
(наименование объекта, местоположение границ которого описано (далее - объект))

Раздел 1

Сведения об объекте		
№ п/п	Характеристики объекта	Описание характеристик
1	2	3
1	Местоположение объекта	Пензенская область, Бессоновский район, село Бессоновка
2	Площадь объекта +/- величина погрешности определения площади (Р+/- Дельта Р)	6644 кв.м ± 84.62 кв.м
3	Иные характеристики объекта	Публичный сервитут для использования земель и земельных участков в целях эксплуатации линейного объекта электросетевого хозяйства «Строительство ВЛ-10кВ от ВЛ-10кВ "Грабовская-1", строительство ТП-10/0,4кВ, строительство ВЛ-0,4 кВ в с.Бессоновка Бессоновского района (Виноградов М.Ю., Наумов А.П. (под ключ))», необходимого для электроснабжения населения, сроком на 49 (сорок девять) лет. Публичный сервитут устанавливается в пользу ПАО «Россети Волга» ОГРН 1076450006280, ИНН 6450925977 адрес: 410031, Российская Федерация, г. Саратов, ул. Первомайская, д. 42/44. тел.: 8 (8452) 30-25-32; 30-26-21 e-mail: public@penzacom.ru.

Раздел 2

Сведения о местоположении границ объекта					
1. Система координат <u>МСК-58, зона 2</u>					
2. Сведения о характерных точках границ объекта					
Обозначение характерных точек границ	Координаты, м		Метод определения координат характерной точки	Средняя квадратическая погрешность положения характерной точки (M _i), м	Описание обозначения точки на местности (при наличии)
	X	Y			
1	2	3	4	5	6
1	398359.77	2235012.16	Аналитический метод	0.50	—
2	398363.04	2235013.03	Аналитический метод	0.50	—
3	398365.18	2235015.67	Аналитический метод	0.50	—
4	398365.35	2235019.07	Аналитический метод	0.50	—
5	398363.42	2235026.23	Аналитический метод	0.50	—
6	398352.55	2235060.08	Аналитический метод	0.50	—
7	398341.21	2235095.89	Аналитический метод	0.50	—
8	398325.93	2235143.77	Аналитический метод	0.50	—
9	398315.76	2235175.94	Аналитический метод	0.50	—
10	398301.60	2235220.54	Аналитический метод	0.50	—
11	398291.01	2235253.81	Аналитический метод	0.50	—
12	398276.62	2235299.36	Аналитический метод	0.50	—
13	398265.89	2235333.19	Аналитический метод	0.50	—


14	398262.07	2235345.16	Аналитический метод	0.50	—
15	398251.64	2235378.17	Аналитический метод	0.50	—
16	398241.19	2235410.89	Аналитический метод	0.50	—
17	398237.39	2235422.83	Аналитический метод	0.50	—
18	398226.56	2235456.83	Аналитический метод	0.50	—
19	398212.33	2235501.46	Аналитический метод	0.50	—
20	398203.87	2235528.13	Аналитический метод	0.50	—
21	398195.90	2235553.37	Аналитический метод	0.50	—
22	398187.67	2235579.25	Аналитический метод	0.50	—
23	398189.91	2235581.44	Аналитический метод	0.50	—
24	398190.81	2235583.16	Аналитический метод	0.50	—
25	398186.40	2235597.03	Аналитический метод	0.50	—
26	398185.98	2235597.25	Аналитический метод	0.50	—
27	398176.76	2235587.90	Аналитический метод	0.50	—
28	398178.46	2235582.52	Аналитический метод	0.50	—
29	398188.63	2235550.70	Аналитический метод	0.50	—
30	398196.58	2235525.66	Аналитический метод	0.50	—
31	398205.20	2235498.98	Аналитический метод	0.50	—
32	398208.68	2235487.77	Аналитический метод	0.50	—
33	398219.43	2235454.10	Аналитический метод	0.50	—
34	398230.04	2235420.43	Аналитический метод	0.50	—
35	398227.03	2235419.16	Аналитический метод	0.50	—
36	398229.71	2235410.69	Аналитический метод	0.50	—
37	398202.74	2235398.95	Аналитический метод	0.50	—
38	398176.96	2235387.65	Аналитический метод	0.50	—
39	398150.99	2235376.22	Аналитический метод	0.50	—
40	398125.12	2235364.84	Аналитический метод	0.50	—
41	398099.33	2235353.45	Аналитический метод	0.50	—
42	398073.14	2235341.80	Аналитический метод	0.50	—
43	398047.68	2235330.50	Аналитический метод	0.50	—
44	398021.71	2235319.03	Аналитический метод	0.50	—
45	397995.56	2235307.47	Аналитический метод	0.50	—
46	397994.74	2235306.86	Аналитический метод	0.50	—
47	397994.27	2235305.95	Аналитический метод	0.50	—
48	397994.23	2235304.93	Аналитический метод	0.50	—
49	397994.65	2235304.00	Аналитический метод	0.50	—
50	397995.08	2235303.60	Аналитический метод	0.50	—
51	397997.00	2235304.44	Аналитический метод	0.50	—
52	398022.85	2235315.89	Аналитический метод	0.50	—
53	398048.72	2235327.35	Аналитический метод	0.50	—
54	398074.58	2235338.79	Аналитический метод	0.50	—
55	398100.65	2235350.30	Аналитический метод	0.50	—
56	398126.37	2235361.67	Аналитический метод	0.50	—
57	398152.19	2235373.08	Аналитический метод	0.50	—
58	398178.10	2235384.52	Аналитический метод	0.50	—
59	398204.52	2235396.25	Аналитический метод	0.50	—
60	398233.59	2235409.10	Аналитический метод	0.50	—
61	398244.31	2235375.47	Аналитический метод	0.50	—
62	398254.91	2235341.83	Аналитический метод	0.50	—
63	398229.75	2235330.73	Аналитический метод	0.50	—
64	398203.86	2235319.26	Аналитический метод	0.50	—
65	398177.96	2235307.81	Аналитический метод	0.50	—
66	398152.07	2235296.36	Аналитический метод	0.50	—
67	398126.21	2235284.92	Аналитический метод	0.50	—
68	398100.34	2235273.44	Аналитический метод	0.50	—
69	398074.49	2235262.02	Аналитический метод	0.50	—
70	398048.58	2235250.64	Аналитический метод	0.50	—
71	398022.72	2235239.21	Аналитический метод	0.50	—
72	397996.87	2235227.78	Аналитический метод	0.50	—
73	397970.99	2235216.36	Аналитический метод	0.50	—
74	397968.88	2235215.43	Аналитический метод	0.50	—
75	397968.86	2235214.92	Аналитический метод	0.50	—
76	397969.27	2235213.98	Аналитический метод	0.50	—
77	397970.05	2235213.32	Аналитический метод	0.50	—
78	397971.04	2235213.05	Аналитический метод	0.50	—
79	397972.04	2235213.24	Аналитический метод	0.50	—
80	397998.47	2235224.81	Аналитический метод	0.50	—

81	398024.32	2235236.30	Аналитический метод	0.50	—
82	398050.08	2235247.69	Аналитический метод	0.50	—
83	398075.94	2235259.12	Аналитический метод	0.50	—
84	398101.56	2235270.45	Аналитический метод	0.50	—
85	398127.75	2235282.18	Аналитический метод	0.50	—
86	398153.27	2235293.52	Аналитический метод	0.50	—
87	398179.45	2235305.07	Аналитический метод	0.50	—
88	398205.00	2235316.29	Аналитический метод	0.50	—
89	398231.01	2235327.84	Аналитический метод	0.50	—
90	398252.94	2235337.61	Аналитический метод	0.50	—
91	398255.59	2235329.27	Аналитический метод	0.50	—
92	398258.55	2235330.50	Аналитический метод	0.50	—
93	398269.51	2235297.06	Аналитический метод	0.50	—
94	398283.59	2235252.10	Аналитический метод	0.50	—
95	398294.36	2235218.48	Аналитический метод	0.50	—
96	398308.58	2235173.72	Аналитический метод	0.50	—
97	398318.93	2235141.91	Аналитический метод	0.50	—
98	398333.73	2235093.80	Аналитический метод	0.50	—
99	398345.17	2235057.68	Аналитический метод	0.50	—
100	398356.57	2235021.63	Аналитический метод	0.50	—
101	398353.62	2235020.33	Аналитический метод	0.50	—
102	398354.73	2235016.21	Аналитический метод	0.50	—
103	398356.58	2235013.36	Аналитический метод	0.50	—
104	398359.76	2235012.15	Аналитический метод	0.50	—
1	398359.77	2235012.16	Аналитический метод	0.50	—

3. Сведения о характерных точках части (частей) границы объекта

Обозначение характерных точек части границы	Координаты, м		Метод определения координат характерной точки	Средняя квадратическая погрешность положения характерной точки (M_t), м	Описание обозначения точки на местности (при наличии)
	X	Y			
1	2	3	4	5	6
—	—	—	—	—	—

СХЕМА РАСПОЛОЖЕНИЯ ГРАНИЦ ПУБЛИЧНОГО СЕРВИТУТА

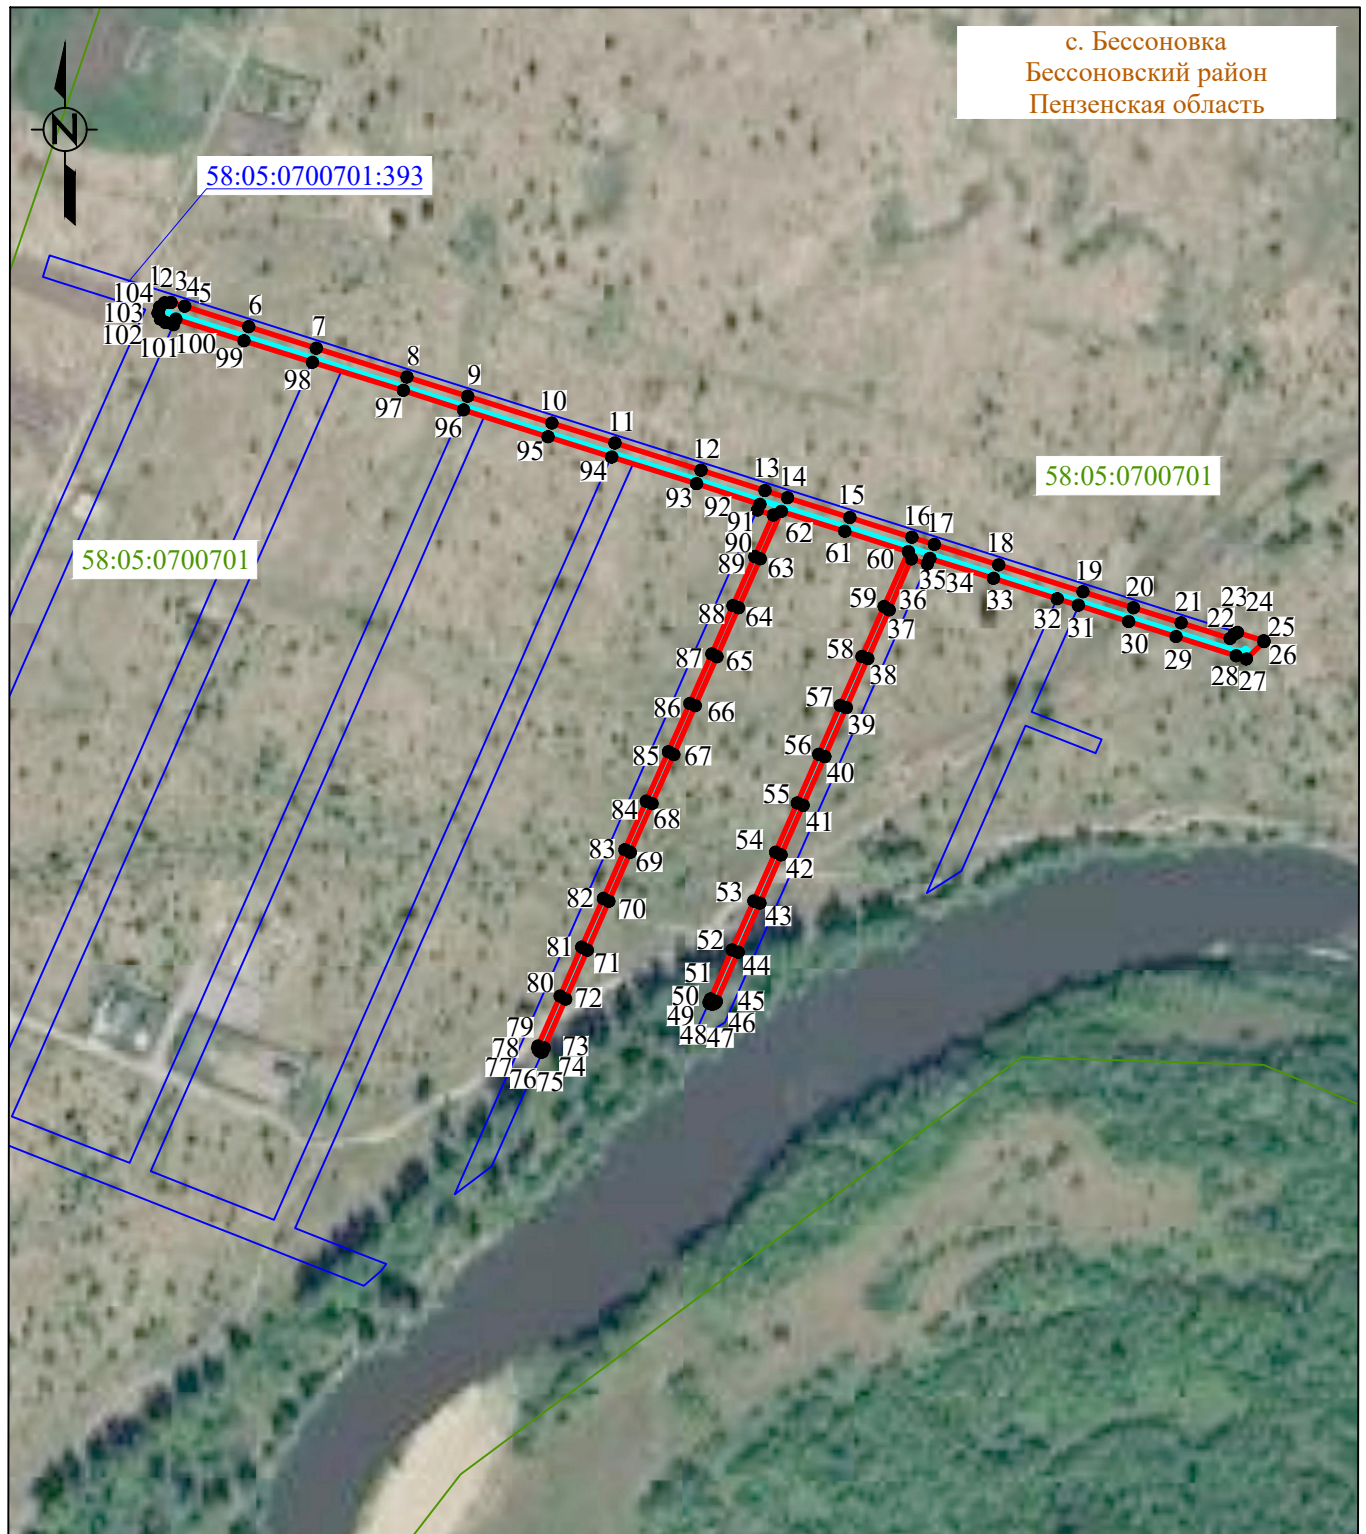

с. Бессоновка
Бессоновский район
Пензенская область

58:05:0700701:393

58:05:0700701

58:05:0700701

Система координат: МСК-58, зона 2

Масштаб 1:4000

Условные обозначения :

- - проектная граница публичного сервитута
- 1 - характерная точка границы публичного сервитута
- - местоположение инженерного сооружения
- - границы земельных участков, сведения о которых содержатся в ЕГРН
- - границы кадастровых кварталов, сведения о которых содержатся в ЕГРН
- :158 - кадастровый номер земельного участка, сведения о котором содержатся в ЕГРН
- 58:05:0700701 - номер кадастрового квартала, сведения о котором содержатся в ЕГРН
- д. Сарчаки - граница и наименование установленных административно-территориальных образований