

ГРАФИЧЕСКОЕ ОПИСАНИЕ

местоположения границ публичного сервитута

Публичный сервитут для использования земель и земельных участков в целях эксплуатации линейного объекта электросетевого хозяйства «Строительство ВЛ-10кВ от ВЛ-10кВ "Засурская", строительство ТП-10/0,4кВ, строительство ВЛ-0,4 кВ в п.Новая Жизнь Бессоновского района (Михеев А.Н., Усанова О.В.) (под ключ)», необходимого для электроснабжения населения
(наименование объекта, местоположение границ которого описано (далее - объект))

Раздел 1

Сведения об объекте		
№ п/п	Характеристики объекта	Описание характеристик
1	2	3
1	Местоположение объекта	Пензенская область, район Бессоновский, поселок Новая Жизнь
2	Площадь объекта +/- величина погрешности определения площади (Р+/- Дельта Р)	604 кв.м ± 37.72 кв.м
3	Иные характеристики объекта	Публичный сервитут для использования земель и земельных участков в целях эксплуатации линейного объекта электросетевого хозяйства «Строительство ВЛ-10кВ от ВЛ-10кВ "Засурская", строительство ТП-10/0,4кВ, строительство ВЛ-0,4 кВ в п.Новая Жизнь Бессоновского района (Михеев А.Н., Усанова О.В.) (под ключ)», необходимого для электроснабжения населения, сроком на 49 (сорок девять) лет. Публичный сервитут устанавливается в пользу ПАО «Россети Волга» ОГРН 1076450006280, ИНН 6450925977 адрес: 410031, Российская Федерация, г. Саратов, ул. Первомайская, д. 42/44. тел.: 8 (8452) 30-25-32; 30-26-21 e-mail: public@penzacom.ru.

Раздел 2


Сведения о местоположении границ объекта					
1. Система координат <u>МСК-58, зона 2</u>					
2. Сведения о характерных точках границ объекта					
Обозначение характерных точек границ	Координаты, м		Метод определения координат характерной точки	Средняя квадратическая погрешность положения характерной точки (M _t), м	Описание обозначения точки на местности (при наличии)
	X	Y			
1	2	3	4	5	6
1	388257.65	2235831.62	Аналитический метод	0.50	—
2	388260.52	2235831.83	Аналитический метод	0.50	—
3	388263.02	2235833.14	Аналитический метод	0.50	—
4	388264.86	2235835.45	Аналитический метод	0.50	—
5	388265.56	2235839.21	Аналитический метод	0.50	—
6	388268.13	2235843.29	Аналитический метод	0.50	—
7	388268.92	2235850.41	Аналитический метод	0.50	—
8	388268.99	2235850.61	Аналитический метод	0.50	—
9	388269.39	2235855.91	Аналитический метод	0.50	—
10	388267.49	2235855.88	Аналитический метод	0.50	—
11	388265.51	2235855.04	Аналитический метод	0.50	—
12	388264.01	2235853.50	Аналитический метод	0.50	—
13	388261.42	2235849.54	Аналитический метод	0.50	—
14	388263.63	2235865.17	Аналитический метод	0.50	—

15	388265.52	2235888.91	Аналитический метод	0.50	–
16	388267.71	2235914.86	Аналитический метод	0.50	–
17	388269.46	2235937.24	Аналитический метод	0.50	–
18	388277.11	2235943.08	Аналитический метод	0.50	–
19	388277.49	2235947.40	Аналитический метод	0.50	–
20	388276.98	2235947.66	Аналитический метод	0.50	–
21	388275.96	2235947.68	Аналитический метод	0.50	–
22	388275.03	2235947.26	Аналитический метод	0.50	–
23	388266.87	2235941.04	Аналитический метод	0.50	–
24	388266.65	2235938.55	Аналитический метод	0.50	–
25	388264.56	2235915.26	Аналитический метод	0.50	–
26	388262.37	2235889.92	Аналитический метод	0.50	–
27	388260.37	2235867.21	Аналитический метод	0.50	–
28	388259.53	2235857.63	Аналитический метод	0.50	–
29	388257.82	2235856.92	Аналитический метод	0.50	–
30	388256.64	2235848.63	Аналитический метод	0.50	–
31	388256.64	2235846.71	Аналитический метод	0.50	–
32	388255.59	2235844.90	Аналитический метод	0.50	–
33	388252.74	2235842.42	Аналитический метод	0.50	–
34	388251.62	2235839.32	Аналитический метод	0.50	–
35	388252.21	2235835.65	Аналитический метод	0.50	–
36	388254.38	2235832.96	Аналитический метод	0.50	–
1	388257.65	2235831.62	Аналитический метод	0.50	–

3. Сведения о характерных точках части (частей) границы объекта

Обозначение характерных точек части границы	Координаты, м		Метод определения координат характерной точки	Средняя квадратическая погрешность положения характерной точки (M_t), м	Описание обозначения точки на местности (при наличии)
	X	Y			
1	2	3	4	5	6
–	–	–	–	–	–

СХЕМА РАСПОЛОЖЕНИЯ ГРАНИЦ ПУБЛИЧНОГО СЕРВИТУТА

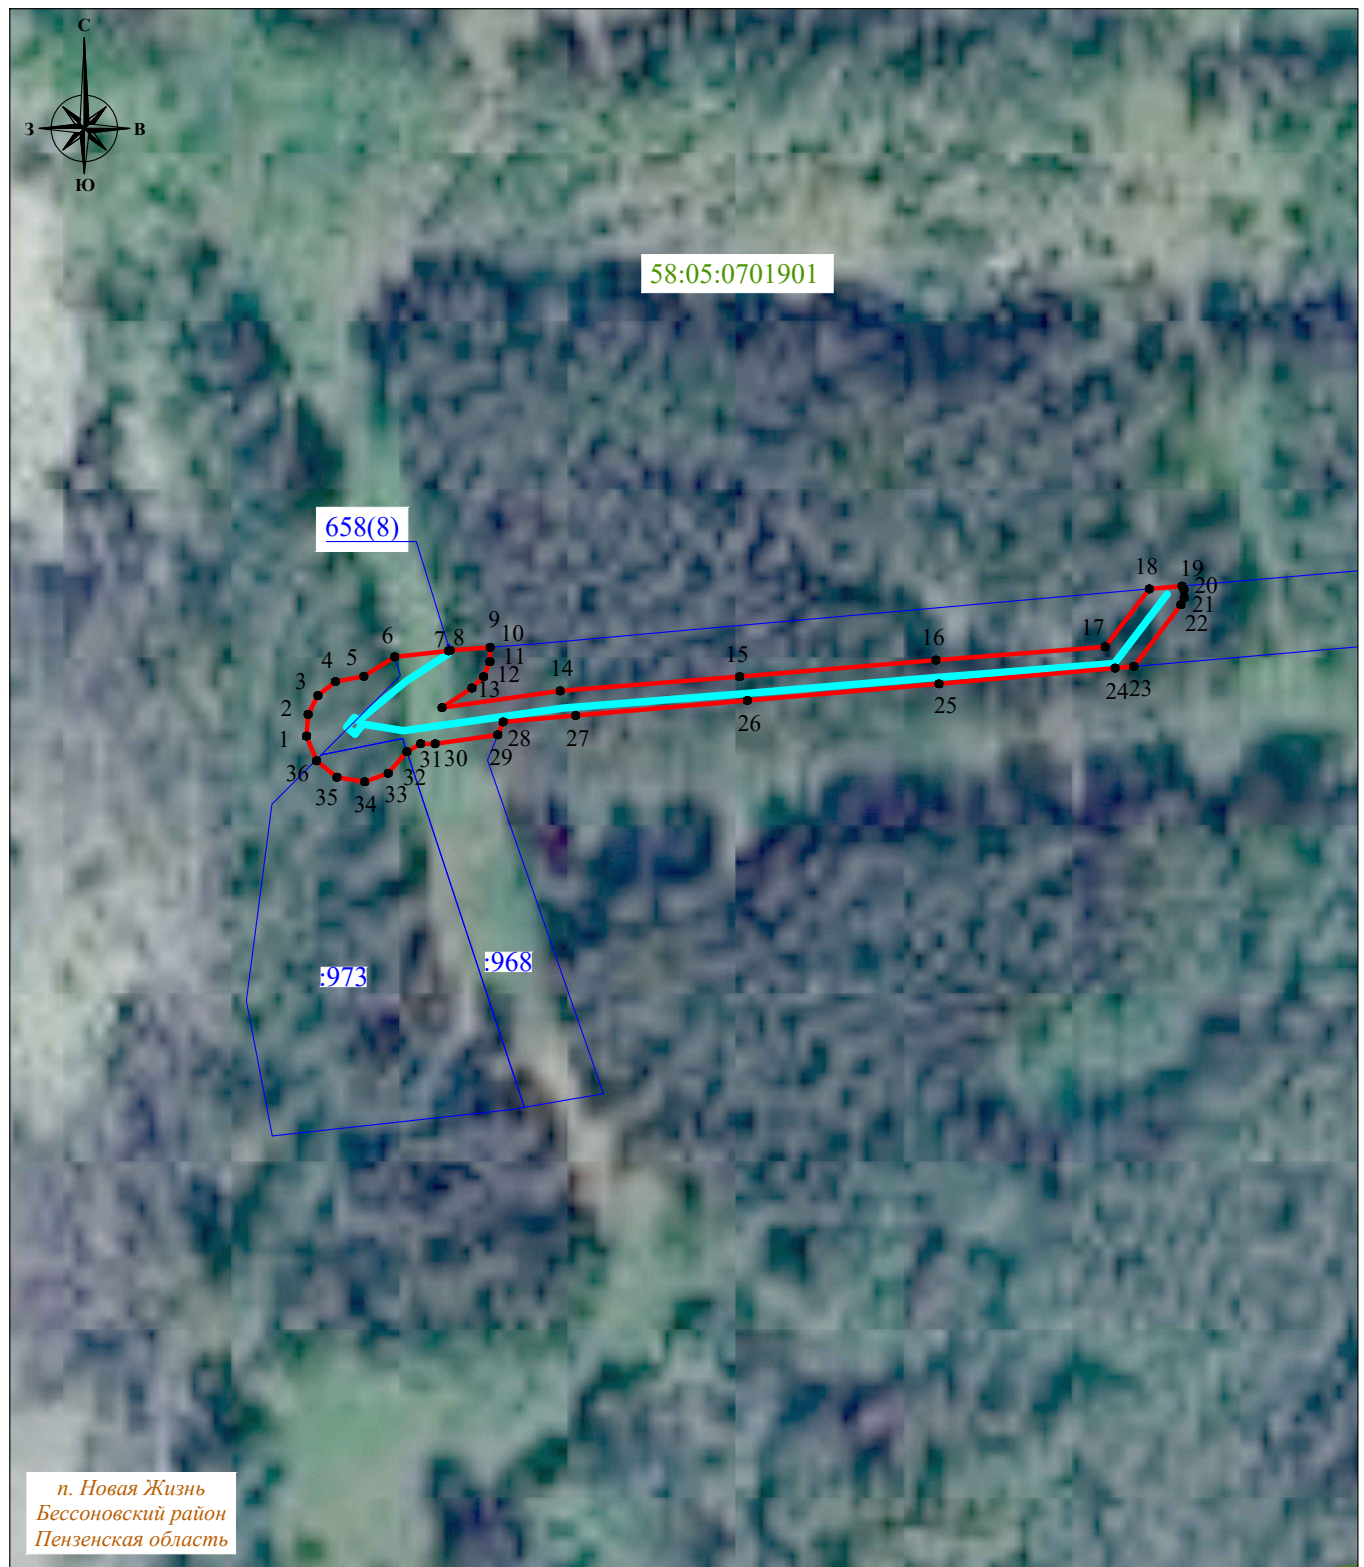

Система координат: МСК-58, зона 2
Масштаб 1:1000

Условные обозначения :

- | | |
|--|--|
| — | - проектная граница публичного сервитута |
| • 1 | - характерная точка границы публичного сервитута |
| — | - местоположение инженерного сооружения |
| — | - границы земельных участков, сведения о которых содержатся в ЕГРН |
| — | - границы кадастровых кварталов, сведения о которых содержатся в ЕГРН |
| 58:05:0740901:150 | - кадастровый номер земельного участка, сведения о котором содержатся в ЕГРН |
| 58:05:0740901 | - номер кадастрового квартала, сведения о котором содержатся в ЕГРН |
| — с. Лопатки | - граница и наименование установленных административно-территориальных образований |