

ГРАФИЧЕСКОЕ ОПИСАНИЕ

местоположения границ публичного сервитута

Публичный сервитут для использования земель и земельных участков в целях эксплуатации линейного объекта электросетевого хозяйства «Строительство ВЛ-10кВ от ВЛ-10кВ "Полеологовская", строительство ТП-10/0,4кВ, строительство ВЛ-0,4 кВ в с.Степное Полеологово Бессоновского района (Аникин Д.Г.)», необходимого для электроснабжения населения

(наименование объекта, местоположение границ которого описано (далее - объект))

Раздел 1


Сведения об объекте		
№ п/п	Характеристики объекта	Описание характеристик
1	2	3
1	Местоположение объекта	Пензенская область, район Бессоновский, село Степное Полеологово
2	Площадь объекта +/- величина погрешности определения площади (Р+/- Дельта Р)	503 кв.м ± 23.03 кв.м
3	Иные характеристики объекта	Публичный сервитут для использования земель и земельных участков в целях эксплуатации линейного объекта электросетевого хозяйства «Строительство ВЛ-10кВ от ВЛ-10кВ "Полеологовская", строительство ТП-10/0,4кВ, строительство ВЛ-0,4 кВ в с.Степное Полеологово Бессоновского района (Аникин Д.Г.)», необходимого для электроснабжения населения, сроком на 49 (сорок девять) лет. Публичный сервитут устанавливается в пользу ПАО «Россети Волга» ОГРН 1076450006280, ИНН 6450925977 адрес: 410031, Российская Федерация, г. Саратов, ул. Первомайская, д. 42/44. тел.: 8 (8452) 30-25-32; 30-26-21 e-mail: public@penzacom.ru.

Раздел 2

Сведения о местоположении границ объекта					
1. Система координат <u>МСК-58, зона 2</u>					
2. Сведения о характерных точках границ объекта					
Обозначение характерных точек границ	Координаты, м		Метод определения координат характерной точки	Средняя квадратическая погрешность положения характерной точки (M_i), м	Описание обозначения точка местности (при наличии)
	X	Y			
1	2	3	4	5	6
1	397672.95	2226029.89	Аналитический метод	0.50	–
2	397672.95	2226031.64	Аналитический метод	0.50	–
3	397672.81	2226032.66	Аналитический метод	0.50	–
4	397672.32	2226035.06	Аналитический метод	0.50	–
5	397671.72	2226036.70	Аналитический метод	0.50	–
6	397670.85	2226038.21	Аналитический метод	0.50	–
7	397669.73	2226039.54	Аналитический метод	0.50	–
8	397668.40	2226040.66	Аналитический метод	0.50	–
9	397666.89	2226041.53	Аналитический метод	0.50	–
10	397665.25	2226042.13	Аналитический метод	0.50	–
11	397663.53	2226042.43	Аналитический метод	0.50	–
12	397661.79	2226042.43	Аналитический метод	0.50	–
13	397660.76	2226042.29	Аналитический метод	0.50	–
14	397658.74	2226041.87	Аналитический метод	0.50	–
15	397657.10	2226041.28	Аналитический метод	0.50	–
16	397655.59	2226040.40	Аналитический метод	0.50	–
17	397654.25	2226039.28	Аналитический метод	0.50	–
18	397653.13	2226037.95	Аналитический метод	0.50	–
19	397652.91	2226037.55	Аналитический метод	0.50	–
20	397647.82	2226041.79	Аналитический метод	0.50	–
21	397633.13	2226052.69	Аналитический метод	0.50	–
22	397629.91	2226052.03	Аналитический метод	0.50	–
23	397628.15	2226051.66	Аналитический метод	0.50	–
24	397628.14	2226051.49	Аналитический метод	0.50	–
25	397628.44	2226050.67	Аналитический метод	0.50	–
26	397629.04	2226050.00	Аналитический метод	0.50	–
27	397644.97	2226038.17	Аналитический метод	0.50	–
28	397651.36	2226032.86	Аналитический метод	0.50	–
29	397651.36	2226031.34	Аналитический метод	0.50	–
30	397651.51	2226030.31	Аналитический метод	0.50	–
31	397652.00	2226027.92	Аналитический метод	0.50	–
32	397652.59	2226026.28	Аналитический метод	0.50	–
33	397653.46	2226024.77	Аналитический метод	0.50	–
34	397654.58	2226023.44	Аналитический метод	0.50	–
35	397655.92	2226022.32	Аналитический метод	0.50	–
36	397657.43	2226021.44	Аналитический метод	0.50	–
37	397659.07	2226020.85	Аналитический метод	0.50	–
38	397660.78	2226020.55	Аналитический метод	0.50	–
39	397662.53	2226020.55	Аналитический метод	0.50	–
40	397663.56	2226020.69	Аналитический метод	0.50	–
41	397664.88	2226020.98	Аналитический метод	0.50	–
42	397667.22	2226021.70	Аналитический метод	0.50	–
43	397668.73	2226022.57	Аналитический метод	0.50	–
44	397670.06	2226023.69	Аналитический метод	0.50	–
45	397671.18	2226025.03	Аналитический метод	0.50	–
46	397672.05	2226026.54	Аналитический метод	0.50	–
47	397672.65	2226028.18	Аналитический метод	0.50	–
1	397672.95	2226029.89	Аналитический метод	0.50	–
3. Сведения о характерных точках части (частей) границы объекта					
Обозначение	Координаты, м		Метод определения	Средняя	Описание

характерных точек части границы	X	Y	координат характерной точки	квадратическая погрешность положения характерной точки (M _t), м	обозначения точки на местности (при наличии)
1	2	3	4	5	6
–	–	–	–	–	–

СХЕМА РАСПОЛОЖЕНИЯ ГРАНИЦ ПУБЛИЧНОГО СЕРВИТУТА

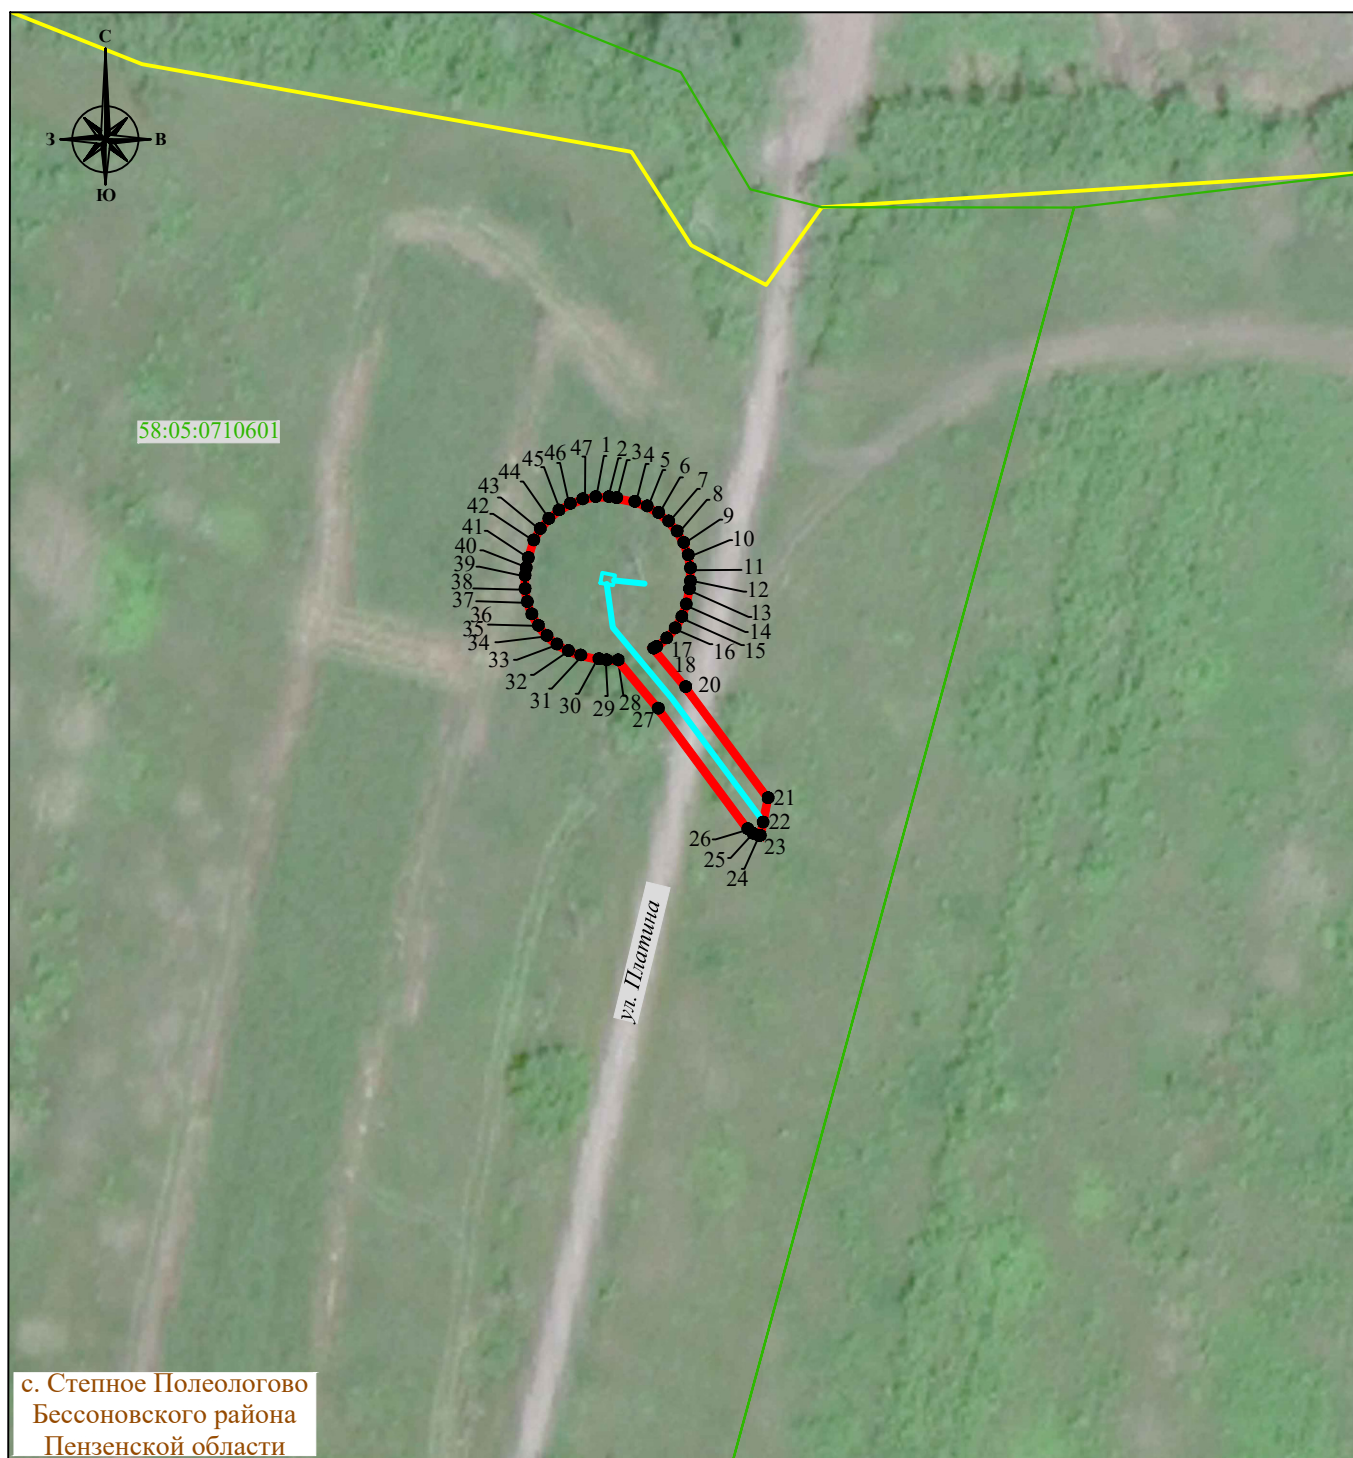

Система координат: МСК-58, зона 2
Масштаб 1:1 000

Условные обозначения :

- проектная граница публичного сервитута
— •1 характерная точка границы публичного сервитута
— — местоположение инженерного сооружения
— — границы земельных участков, сведения о которых содержатся в ЕГРН
58:20:0090301:5 — границы кадастровых кварталов, сведения о которых содержатся в ЕГРН
58:20:0090301 — кадастровый номер земельного участка, сведения о котором содержатся в ЕГРН
д. Сарчаки — номер кадастрового квартала, сведения о котором содержатся в ЕГРН
— граница и наименование установленных административно-территориальных образований