

## ГРАФИЧЕСКОЕ ОПИСАНИЕ

местоположения границ публичного сервитута

Публичный сервитут для использования земель и земельных участков в целях эксплуатации линейного объекта электросетевого хозяйства «Строительство ВЛ-10кВ от ВЛ-10кВ "Чемодановская-1", строительство ТП-10/0,4кВ, строительство ВЛ-0,4 кВ в с/т Васильевские зори Бессоновского района (Клопов М.Г.) (под ключ)», необходимого для электроснабжения населения

(наименование объекта, местоположение границ которого описано (далее - объект))

### Раздел 1

| Сведения об объекте |                                                                              |   |
|---------------------|------------------------------------------------------------------------------|---|
| № п/п               | Характеристики объекта                                                       | Описание характеристик   |
| 1                   | 2                                                                            | 3   |
| 1                   | Местоположение объекта                                                       | Пензенская область, район Бессоновский   |
| 2                   | Площадь объекта +/- величина погрешности определения площади (Р+/- Дельта Р) | 4287 кв.м ± 65.51 кв.м   |
| 3                   | Иные характеристики объекта                                                  | Публичный сервитут для использования земель и земельных участков в целях эксплуатации линейного объекта электросетевого хозяйства «Строительство ВЛ-10кВ от ВЛ-10кВ "Чемодановская-1", строительство ТП-10/0,4кВ, строительство ВЛ-0,4 кВ в с/т Васильевские зори Бессоновского района (Клопов М.Г.) (под ключ)», необходимого для электроснабжения населения, сроком на 49 (сорок девять) лет.<br>Публичный сервитут устанавливается в пользу ПАО «Россети Волга» ОГРН 1076450006280, ИНН 6450925977 адрес: 410031, Российская Федерация, г. Саратов, ул. Первомайская, д. 42/44. тел.: 8 (8452) 30-25-32; 30-26-21 e-mail: public@penzacom.ru |

## Раздел 2


| Сведения о местоположении границ объекта        |               |            |                                                     |                                                                                            |                                                                   |
|-------------------------------------------------|---------------|------------|-----------------------------------------------------|--------------------------------------------------------------------------------------------|-------------------------------------------------------------------|
| 1. Система координат <u>МСК-58, зона 2</u>      |               |            |                                                     |                                                                                            |                                                                   |
| 2. Сведения о характерных точках границ объекта |               |            |                                                     |                                                                                            |                                                                   |
| Обозначение<br>характерных<br>точек границ      | Координаты, м |            | Метод определения<br>координат<br>характерной точки | Средняя<br>квадратическая<br>погрешность<br>положения<br>характерной точки<br>( $M_t$ ), м | Описание<br>обозначения<br>точки на<br>местности (при<br>наличии) |
|                                                 | X             | Y          |                                                     |                                                                                            |                                                                   |
| 1                                               | 2             | 3          | 4                                                   | 5                                                                                          | 6                                                                 |
| 1                                               | 390876.18     | 2247640.47 | Аналитический метод                                 | 0.50                                                                                       | –                                                                 |
| 2                                               | 390876.99     | 2247639.84 | Аналитический метод                                 | 0.50                                                                                       | –                                                                 |
| 3                                               | 390877.99     | 2247639.62 | Аналитический метод                                 | 0.50                                                                                       | –                                                                 |
| 4                                               | 390878.99     | 2247639.86 | Аналитический метод                                 | 0.50                                                                                       | –                                                                 |
| 5                                               | 390879.78     | 2247640.50 | Аналитический метод                                 | 0.50                                                                                       | –                                                                 |
| 6                                               | 390880.22     | 2247641.43 | Аналитический метод                                 | 0.50                                                                                       | –                                                                 |
| 7                                               | 390880.21     | 2247642.45 | Аналитический метод                                 | 0.50                                                                                       | –                                                                 |
| 8                                               | 390879.76     | 2247643.37 | Аналитический метод                                 | 0.50                                                                                       | –                                                                 |
| 9                                               | 390860.14     | 2247667.54 | Аналитический метод                                 | 0.50                                                                                       | –                                                                 |
| 10                                              | 390840.90     | 2247691.12 | Аналитический метод                                 | 0.50                                                                                       | –                                                                 |
| 11                                              | 390821.98     | 2247714.41 | Аналитический метод                                 | 0.50                                                                                       | –                                                                 |
| 12                                              | 390803.98     | 2247736.60 | Аналитический метод                                 | 0.50                                                                                       | –                                                                 |
| 13                                              | 390781.88     | 2247763.68 | Аналитический метод                                 | 0.50                                                                                       | –                                                                 |
| 14                                              | 390761.12     | 2247789.58 | Аналитический метод                                 | 0.50                                                                                       | –                                                                 |
| 15                                              | 390739.42     | 2247816.18 | Аналитический метод                                 | 0.50                                                                                       | –                                                                 |
| 16                                              | 390736.53     | 2247818.92 | Аналитический метод                                 | 0.50                                                                                       | –                                                                 |
| 17                                              | 390737.67     | 2247820.94 | Аналитический метод                                 | 0.50                                                                                       | –                                                                 |
| 18                                              | 390738.31     | 2247824.00 | Аналитический метод                                 | 0.50                                                                                       | –                                                                 |
| 19                                              | 390738.07     | 2247826.14 | Аналитический метод                                 | 0.50                                                                                       | –                                                                 |
| 20                                              | 390731.30     | 2247835.02 | Аналитический метод                                 | 0.50                                                                                       | –                                                                 |
| 21                                              | 390724.36     | 2247838.61 | Аналитический метод                                 | 0.50                                                                                       | –                                                                 |
| 22                                              | 390684.91     | 2247854.95 | Аналитический метод                                 | 0.50                                                                                       | –                                                                 |
| 23                                              | 390679.61     | 2247849.03 | Аналитический метод                                 | 0.50                                                                                       | –                                                                 |
| 24                                              | 390676.76     | 2247850.21 | Аналитический метод                                 | 0.50                                                                                       | –                                                                 |
| 25                                              | 390657.35     | 2247871.74 | Аналитический метод                                 | 0.50                                                                                       | –                                                                 |
| 26                                              | 390621.09     | 2247912.21 | Аналитический метод                                 | 0.50                                                                                       | –                                                                 |
| 27                                              | 390620.10     | 2247913.31 | Аналитический метод                                 | 0.50                                                                                       | –                                                                 |
| 28                                              | 390621.88     | 2247915.23 | Аналитический метод                                 | 0.50                                                                                       | –                                                                 |
| 29                                              | 390625.35     | 2247918.69 | Аналитический метод                                 | 0.50                                                                                       | –                                                                 |
| 30                                              | 390608.54     | 2247937.32 | Аналитический метод                                 | 0.50                                                                                       | –                                                                 |
| 31                                              | 390603.10     | 2247932.17 | Аналитический метод                                 | 0.50                                                                                       | –                                                                 |
| 32                                              | 390600.10     | 2247935.48 | Аналитический метод                                 | 0.50                                                                                       | –                                                                 |
| 33                                              | 390605.46     | 2247940.73 | Аналитический метод                                 | 0.50                                                                                       | –                                                                 |
| 34                                              | 390593.74     | 2247953.73 | Аналитический метод                                 | 0.50                                                                                       | –                                                                 |
| 35                                              | 390588.97     | 2247959.52 | Аналитический метод                                 | 0.50                                                                                       | –                                                                 |
| 36                                              | 390585.25     | 2247963.64 | Аналитический метод                                 | 0.50                                                                                       | –                                                                 |
| 37                                              | 390582.69     | 2247965.70 | Аналитический метод                                 | 0.50                                                                                       | –                                                                 |
| 38                                              | 390579.62     | 2247966.87 | Аналитический метод                                 | 0.50                                                                                       | –                                                                 |
| 39                                              | 390576.34     | 2247967.03 | Аналитический метод                                 | 0.50                                                                                       | –                                                                 |
| 40                                              | 390573.17     | 2247966.17 | Аналитический метод                                 | 0.50                                                                                       | –                                                                 |
| 41                                              | 390570.42     | 2247964.37 | Аналитический метод                                 | 0.50                                                                                       | –                                                                 |
| 42                                              | 390568.36     | 2247961.81 | Аналитический метод                                 | 0.50                                                                                       | –                                                                 |
| 43                                              | 390567.19     | 2247958.74 | Аналитический метод                                 | 0.50                                                                                       | –                                                                 |
| 44                                              | 390567.03     | 2247955.46 | Аналитический метод                                 | 0.50                                                                                       | –                                                                 |
| 45                                              | 390567.89     | 2247952.29 | Аналитический метод                                 | 0.50                                                                                       | –                                                                 |
| 46                                              | 390569.69     | 2247949.54 | Аналитический метод                                 | 0.50                                                                                       | –                                                                 |
| 47                                              | 390572.93     | 2247945.97 | Аналитический метод                                 | 0.50                                                                                       | –                                                                 |
| 48                                              | 390578.01     | 2247939.82 | Аналитический метод                                 | 0.50                                                                                       | –                                                                 |
| 49                                              | 390590.46     | 2247926.02 | Аналитический метод                                 | 0.50                                                                                       | –                                                                 |
| 50                                              | 390595.79     | 2247931.26 | Аналитический метод                                 | 0.50                                                                                       | –                                                                 |

|    |           |            |                     |      |   |
|----|-----------|------------|---------------------|------|---|
| 51 | 390598.72 | 2247928.00 | Аналитический метод | 0.50 | – |
| 52 | 390593.33 | 2247922.84 | Аналитический метод | 0.50 | – |
| 53 | 390610.91 | 2247903.34 | Аналитический метод | 0.50 | – |
| 54 | 390615.96 | 2247908.81 | Аналитический метод | 0.50 | – |
| 55 | 390652.88 | 2247867.73 | Аналитический метод | 0.50 | – |
| 56 | 390672.76 | 2247845.69 | Аналитический метод | 0.50 | – |
| 57 | 390673.72 | 2247844.98 | Аналитический метод | 0.50 | – |
| 58 | 390675.37 | 2247844.30 | Аналитический метод | 0.50 | – |
| 59 | 390670.21 | 2247838.53 | Аналитический метод | 0.50 | – |
| 60 | 390670.97 | 2247838.00 | Аналитический метод | 0.50 | – |
| 61 | 390715.84 | 2247819.41 | Аналитический метод | 0.50 | – |
| 62 | 390718.97 | 2247817.72 | Аналитический метод | 0.50 | – |
| 63 | 390720.70 | 2247815.80 | Аналитический метод | 0.50 | – |
| 64 | 390723.42 | 2247814.24 | Аналитический метод | 0.50 | – |
| 65 | 390726.50 | 2247813.60 | Аналитический метод | 0.50 | – |
| 66 | 390729.62 | 2247813.95 | Аналитический метод | 0.50 | – |
| 67 | 390732.47 | 2247815.24 | Аналитический метод | 0.50 | – |
| 68 | 390733.16 | 2247815.80 | Аналитический метод | 0.50 | – |
| 69 | 390735.97 | 2247813.14 | Аналитический метод | 0.50 | – |
| 70 | 390757.55 | 2247786.69 | Аналитический метод | 0.50 | – |
| 71 | 390778.30 | 2247760.79 | Аналитический метод | 0.50 | – |
| 72 | 390800.41 | 2247733.70 | Аналитический метод | 0.50 | – |
| 73 | 390818.41 | 2247711.51 | Аналитический метод | 0.50 | – |
| 74 | 390837.33 | 2247688.22 | Аналитический метод | 0.50 | – |
| 75 | 390856.57 | 2247664.64 | Аналитический метод | 0.50 | – |
| 1  | 390876.18 | 2247640.47 | Аналитический метод | 0.50 | – |

### 3. Сведения о характерных точках части (частей) границы объекта

| Обозначение<br>характерных<br>точек части<br>границы | Координаты, м |   | Метод определения<br>координат<br>характерной точки | Средняя<br>квадратическая<br>погрешность<br>положения<br>характерной точки<br>( $M_t$ ), м | Описание<br>обозначения<br>точки на<br>местности (при<br>наличии) |
|------------------------------------------------------|---------------|---|-----------------------------------------------------|--------------------------------------------------------------------------------------------|-------------------------------------------------------------------|
|                                                      | X             | Y |                                                     |                                                                                            |                                                                   |
| 1                                                    | 2             | 3 | 4                                                   | 5                                                                                          | 6                                                                 |
| –                                                    | –             | – | –                                                   | –                                                                                          | –                                                                 |

# СХЕМА РАСПОЛОЖЕНИЯ ГРАНИЦ ПУБЛИЧНОГО СЕРВИТУТА

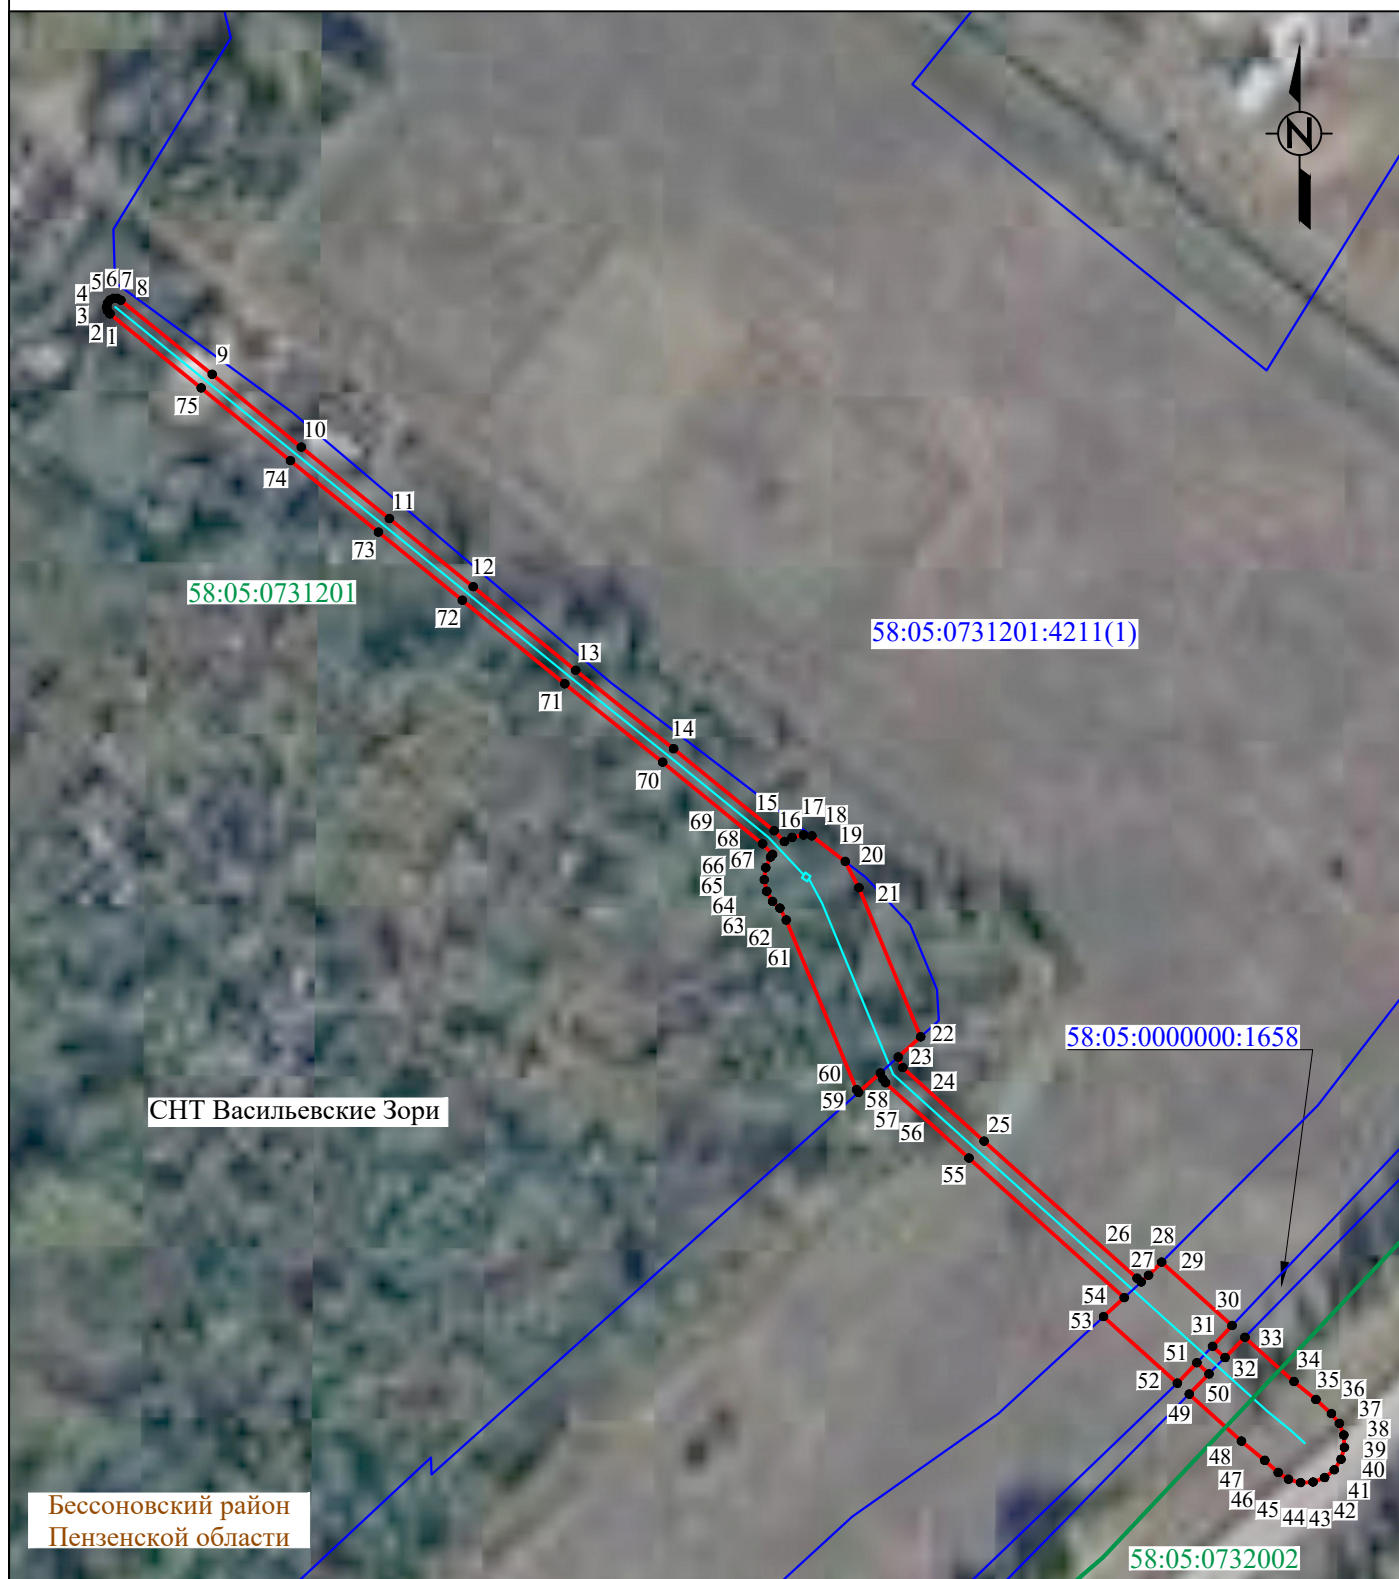

Система координат: МСК 58, зона 2  
Масштаб 1:2000

## Условные обозначения :

- - проектная граница публичного сервитута
- 1 - характерная точка границы публичного сервитута
- - местоположение инженерного сооружения
- - границы земельных участков, сведения о которых содержатся в ЕГРН
- - границы кадастровых кварталов, сведения о которых содержатся в ЕГРН
- :158 - кадастровый номер земельного участка, сведения о котором содержатся в ЕГРН
- 58:20:0090301 - номер кадастрового квартала, сведения о котором содержатся в ЕГРН
- Пензенская область - граница и наименование установленных административно-территориальных образований