

ГРАФИЧЕСКОЕ ОПИСАНИЕ

местоположения границ публичного сервитута

Публичный сервитут для использования земель и земельных участков в целях эксплуатации линейного объекта электросетевого хозяйства «Строительство ВЛ-10кВ от ВЛ-10кВ № 14 "Комбинатская", строительство КТП-10/0,4кВ, строительство ВЛ-0,4 кВ в с. Бессоновка Бессоновского района (Бакалин А.В.)», необходимого для электроснабжения населения

(наименование объекта, местоположение границ которого описано (далее - объект))

Раздел 1

Сведения об объекте		
№ п/п	Характеристики объекта	Описание характеристик
1	2	3
1	Местоположение объекта	Пензенская область, район Бессоновский, село Бессоновка
2	Площадь объекта +/- величина погрешности определения площади (Р+/- Дельта Р)	706 кв.м ± 30.21 кв.м
3	Иные характеристики объекта	Публичный сервитут для использования земель и земельных участков в целях эксплуатации линейного объекта электросетевого хозяйства «Строительство ВЛ-10кВ от ВЛ-10кВ № 14 "Комбинатская", строительство КТП-10/0,4кВ, строительство ВЛ-0,4 кВ в с. Бессоновка Бессоновского района (Бакалин А.В.)», необходимого для электроснабжения населения, сроком на 49 (сорок девять) лет. Публичный сервитут устанавливается в пользу ПАО «Россети Волга» ОГРН 1076450006280, ИНН 6450925977 адрес: 410031, Российская Федерация, г. Саратов, ул. Первомайская, д. 42/44. тел.: 8 (8452) 30-25-32; 30-26-21 e-mail: public@penzacom.ru.

Раздел 2


Сведения о местоположении границ объекта					
1. Система координат <u>МСК-58, зона 2</u>					
2. Сведения о характерных точках границ объекта					
Обозначение характерных точек границ	Координаты, м		Метод определения координат характерной точки	Средняя квадратическая погрешность положения характерной точки (M _t), м	Описание обозначения точки на местности (при наличии)
	X	Y			
1	2	3	4	5	6
1	402543.62	2232441.68	Аналитический метод	0.50	—
2	402546.74	2232441.53	Аналитический метод	0.50	—
3	402549.76	2232442.35	Аналитический метод	0.50	—
4	402550.98	2232443.06	Аналитический метод	0.50	—
5	402556.55	2232445.30	Аналитический метод	0.50	—
6	402579.16	2232454.18	Аналитический метод	0.50	—
7	402586.37	2232457.04	Аналитический метод	0.50	—
8	402588.18	2232458.20	Аналитический метод	0.50	—
9	402589.40	2232459.97	Аналитический метод	0.50	—
10	402589.85	2232462.06	Аналитический метод	0.50	—
11	402589.46	2232464.17	Аналитический метод	0.50	—
12	402588.30	2232465.98	Аналитический метод	0.50	—
13	402586.53	2232467.20	Аналитический метод	0.50	—
14	402584.44	2232467.65	Аналитический метод	0.50	—

15	402582.33	2232467.26	Аналитический метод	0.50	–
16	402575.14	2232464.42	Аналитический метод	0.50	–
17	402555.87	2232456.84	Аналитический метод	0.50	–
18	402555.40	2232458.22	Аналитический метод	0.50	–
19	402553.69	2232460.84	Аналитический метод	0.50	–
20	402551.06	2232462.88	Аналитический метод	0.50	–
21	402534.91	2232454.27	Аналитический метод	0.50	–
22	402534.81	2232452.36	Аналитический метод	0.50	–
23	402536.54	2232447.35	Аналитический метод	0.50	–
24	402538.26	2232444.74	Аналитический метод	0.50	–
25	402540.70	2232442.78	Аналитический метод	0.50	–
1	402543.62	2232441.68	Аналитический метод	0.50	–

3. Сведения о характерных точках части (частей) границы объекта

Обозначение характерных точек части границы	Координаты, м		Метод определения координат характерной точки	Средняя квадратическая погрешность положения характерной точки (M _t), м	Описание обозначения точки на местности (при наличии)
	X	Y			
1	2	3	4	5	6
–	–	–	–	–	–

СХЕМА РАСПОЛОЖЕНИЯ ГРАНИЦ ПУБЛИЧНОГО СЕРВИТУТА

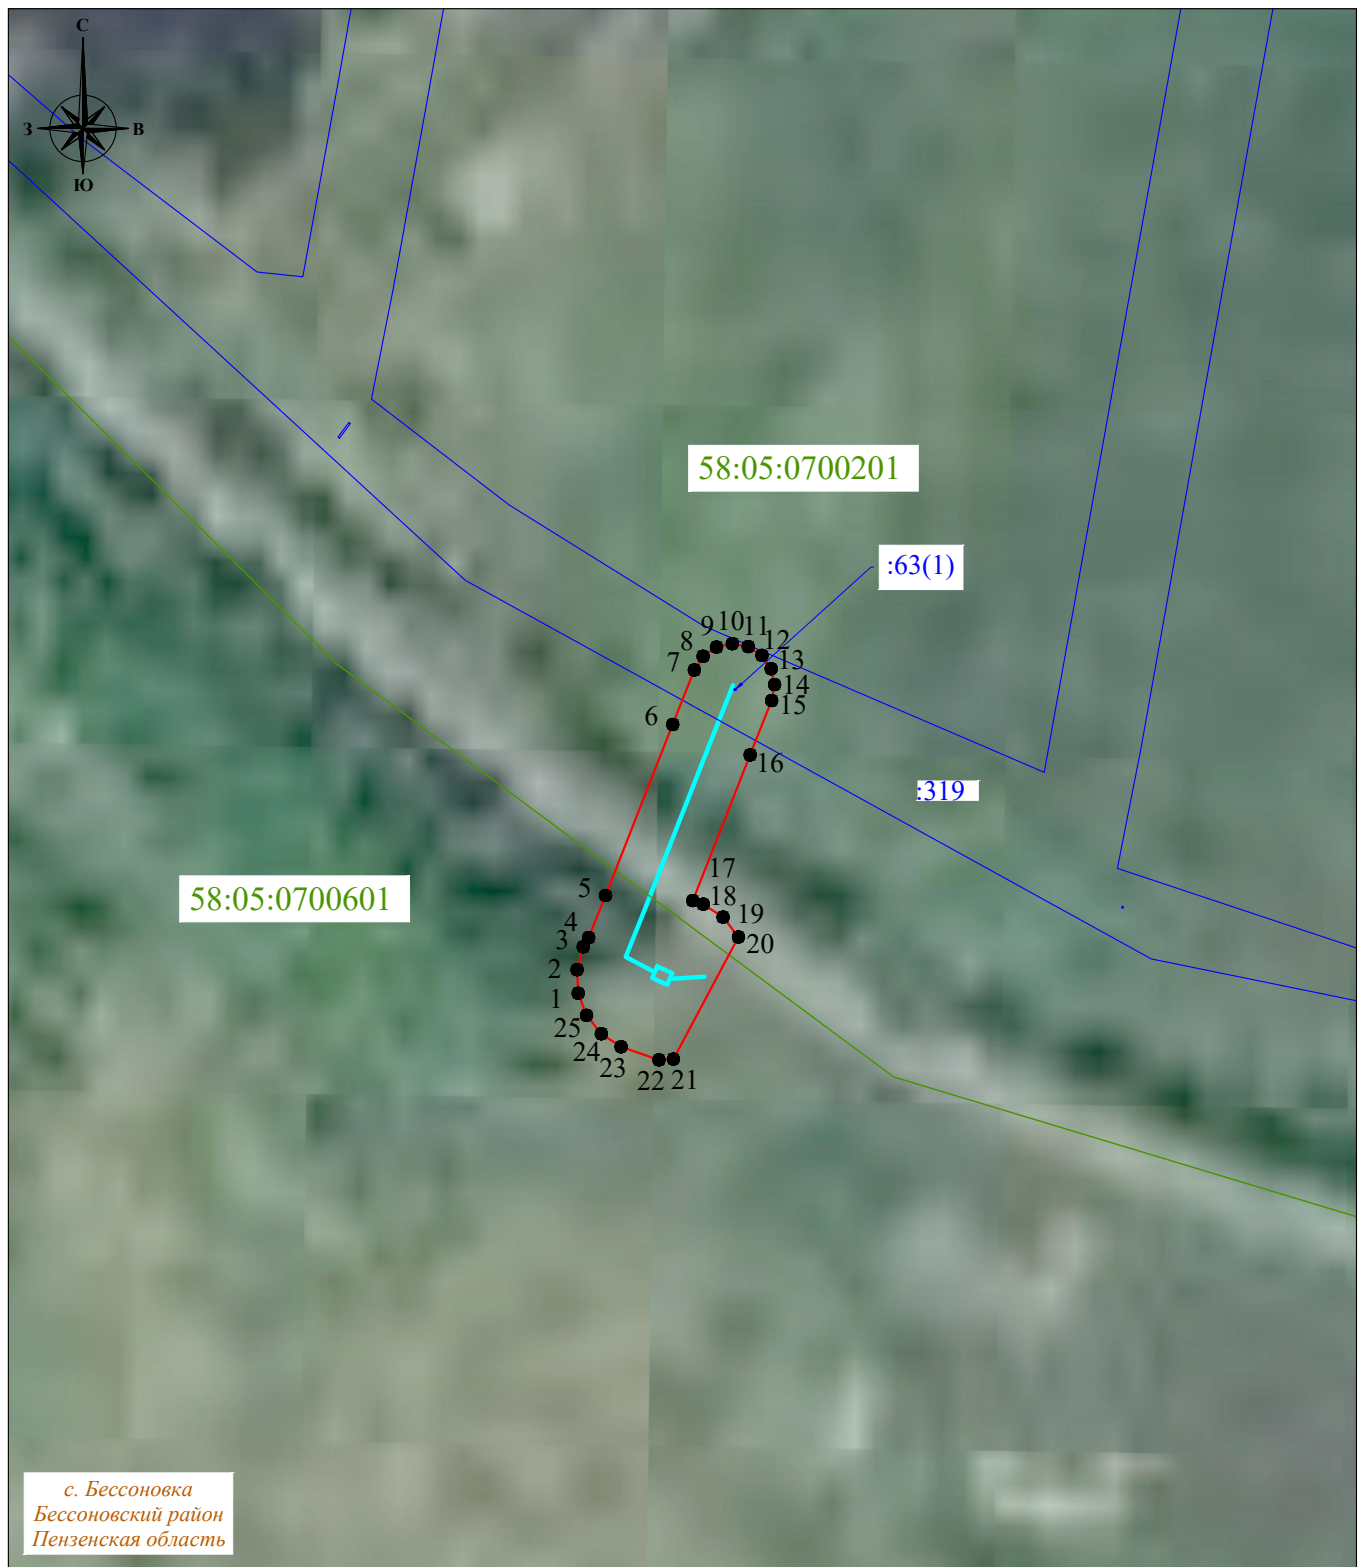

Система координат: МСК-58, зона 2
Масштаб 1:1000

Условные обозначения :

- | | |
|--------------------------------------|--|
| — | - проектная граница публичного сервитута |
| •1 | - характерная точка границы публичного сервитута |
| — | - местоположение инженерного сооружения |
| — | - границы земельных участков, сведения о которых содержатся в ЕГРН |
| — | - границы кадастровых кварталов, сведения о которых содержатся в ЕГРН |
| 58:05:0740901:150 | - кадастровый номер земельного участка, сведения о котором содержатся в ЕГРН |
| 58:05:0740901 | - номер кадастрового квартала, сведения о котором содержатся в ЕГРН |
| с. Лопатки | - граница и наименование установленных административно-территориальных образований |
| • | - опоры |