

ГРАФИЧЕСКОЕ ОПИСАНИЕ

местоположения границ публичного сервитута

Публичный сервитут для использования земель и земельных участков в целях эксплуатации линейного объекта электросетевого хозяйства «Строительство ВЛ-10кВ от ВЛ-10кВ №14 "Засурская", строительство ТП-10/0,4кВ, строительство ВЛ-0,4 кВ в с.Бессоновка Бессоновского района (Костин П.С., Ратнекс С.Я.)», необходимого для электроснабжения населения

(наименование объекта, местоположение границ которого описано (далее - объект))

Раздел 1

Сведения об объекте		
№ п/п	Характеристики объекта	Описание характеристик
1	2	3
1	Местоположение объекта	Пензенская область, район Бессоновский, село Бессоновка
2	Площадь объекта +/- величина погрешности определения площади (Р+/- Дельта Р)	647 кв.м ± 28.35 кв.м
3	Иные характеристики объекта	Публичный сервитут для использования земель и земельных участков в целях эксплуатации линейного объекта электросетевого хозяйства «Строительство ВЛ-10кВ от ВЛ-10кВ №14 "Засурская", строительство ТП-10/0,4кВ, строительство ВЛ-0,4 кВ в с.Бессоновка Бессоновского района (Костин П.С., Ратнекс С.Я.)», необходимого для электроснабжения населения, сроком на 49 (сорок девять) лет. Публичный сервитут устанавливается в пользу ПАО «Россети Волга» ОГРН 1076450006280, ИНН 6450925977 адрес: 410031, Российская Федерация, г. Саратов, ул. Первомайская, д. 42/44. тел.: 8 (8452) 30-25-32; 30-26-21 e-mail: public@penzacom.ru.

Раздел 2


Сведения о местоположении границ объекта					
1. Система координат <u>МСК-58, зона 2</u>					
2. Сведения о характерных точках границ объекта					
Обозначение характерных точек границ	Координаты, м		Метод определения координат характерной точки	Средняя квадратическая погрешность положения характерной точки (M _t), м	Описание обозначения точки на местности (при наличии)
	X	Y			
1	2	3	4	5	6
1	393532.94	2233998.83	Аналитический метод	0.50	—
2	393534.60	2233996.30	Аналитический метод	0.50	—
3	393535.23	2233995.35	Аналитический метод	0.50	—
4	393535.85	2233995.50	Аналитический метод	0.50	—
5	393557.95	2234009.55	Аналитический метод	0.50	—
6	393558.43	2234009.96	Аналитический метод	0.50	—
7	393558.79	2234010.48	Аналитический метод	0.50	—
8	393558.98	2234011.08	Аналитический метод	0.50	—
9	393559.01	2234011.71	Аналитический метод	0.50	—
10	393556.94	2234033.33	Аналитический метод	0.50	—
11	393559.92	2234034.36	Аналитический метод	0.50	—
12	393562.42	2234036.24	Аналитический метод	0.50	—
13	393564.21	2234038.81	Аналитический метод	0.50	—
14	393565.12	2234041.80	Аналитический метод	0.50	—

15	393565.05	2234044.93	Аналитический метод	0.50	—
16	393564.83	2234046.21	Аналитический метод	0.50	—
17	393563.80	2234049.16	Аналитический метод	0.50	—
18	393561.91	2234051.66	Аналитический метод	0.50	—
19	393560.55	2234052.60	Аналитический метод	0.50	—
20	393560.30	2234055.69	Аналитический метод	0.50	—
21	393558.13	2234058.30	Аналитический метод	0.50	—
22	393554.84	2234059.14	Аналитический метод	0.50	—
23	393551.68	2234057.88	Аналитический метод	0.50	—
24	393550.21	2234055.87	Аналитический метод	0.50	—
25	393549.45	2234053.36	Аналитический метод	0.50	—
26	393548.05	2234052.87	Аналитический метод	0.50	—
27	393545.55	2234050.98	Аналитический метод	0.50	—
28	393543.76	2234048.41	Аналитический метод	0.50	—
29	393542.85	2234045.42	Аналитический метод	0.50	—
30	393542.92	2234042.29	Аналитический метод	0.50	—
31	393543.14	2234041.02	Аналитический метод	0.50	—
32	393544.17	2234038.06	Аналитический метод	0.50	—
33	393546.06	2234035.57	Аналитический метод	0.50	—
34	393548.62	2234033.78	Аналитический метод	0.50	—
35	393552.36	2234032.89	Аналитический метод	0.50	—
36	393554.30	2234012.68	Аналитический метод	0.50	—
37	393533.38	2233999.39	Аналитический метод	0.50	—
1	393532.94	2233998.83	Аналитический метод	0.50	—

3. Сведения о характерных точках части (частей) границы объекта

Обозначение характерных точек части границы	Координаты, м		Метод определения координат характерной точки	Средняя квадратическая погрешность положения характерной точки (M_t), м	Описание обозначения точки на местности (при наличии)
	X	Y			
1	2	3	4	5	6
—	—	—	—	—	—

СХЕМА РАСПОЛОЖЕНИЯ ГРАНИЦ ПУБЛИЧНОГО СЕРВИТУТА

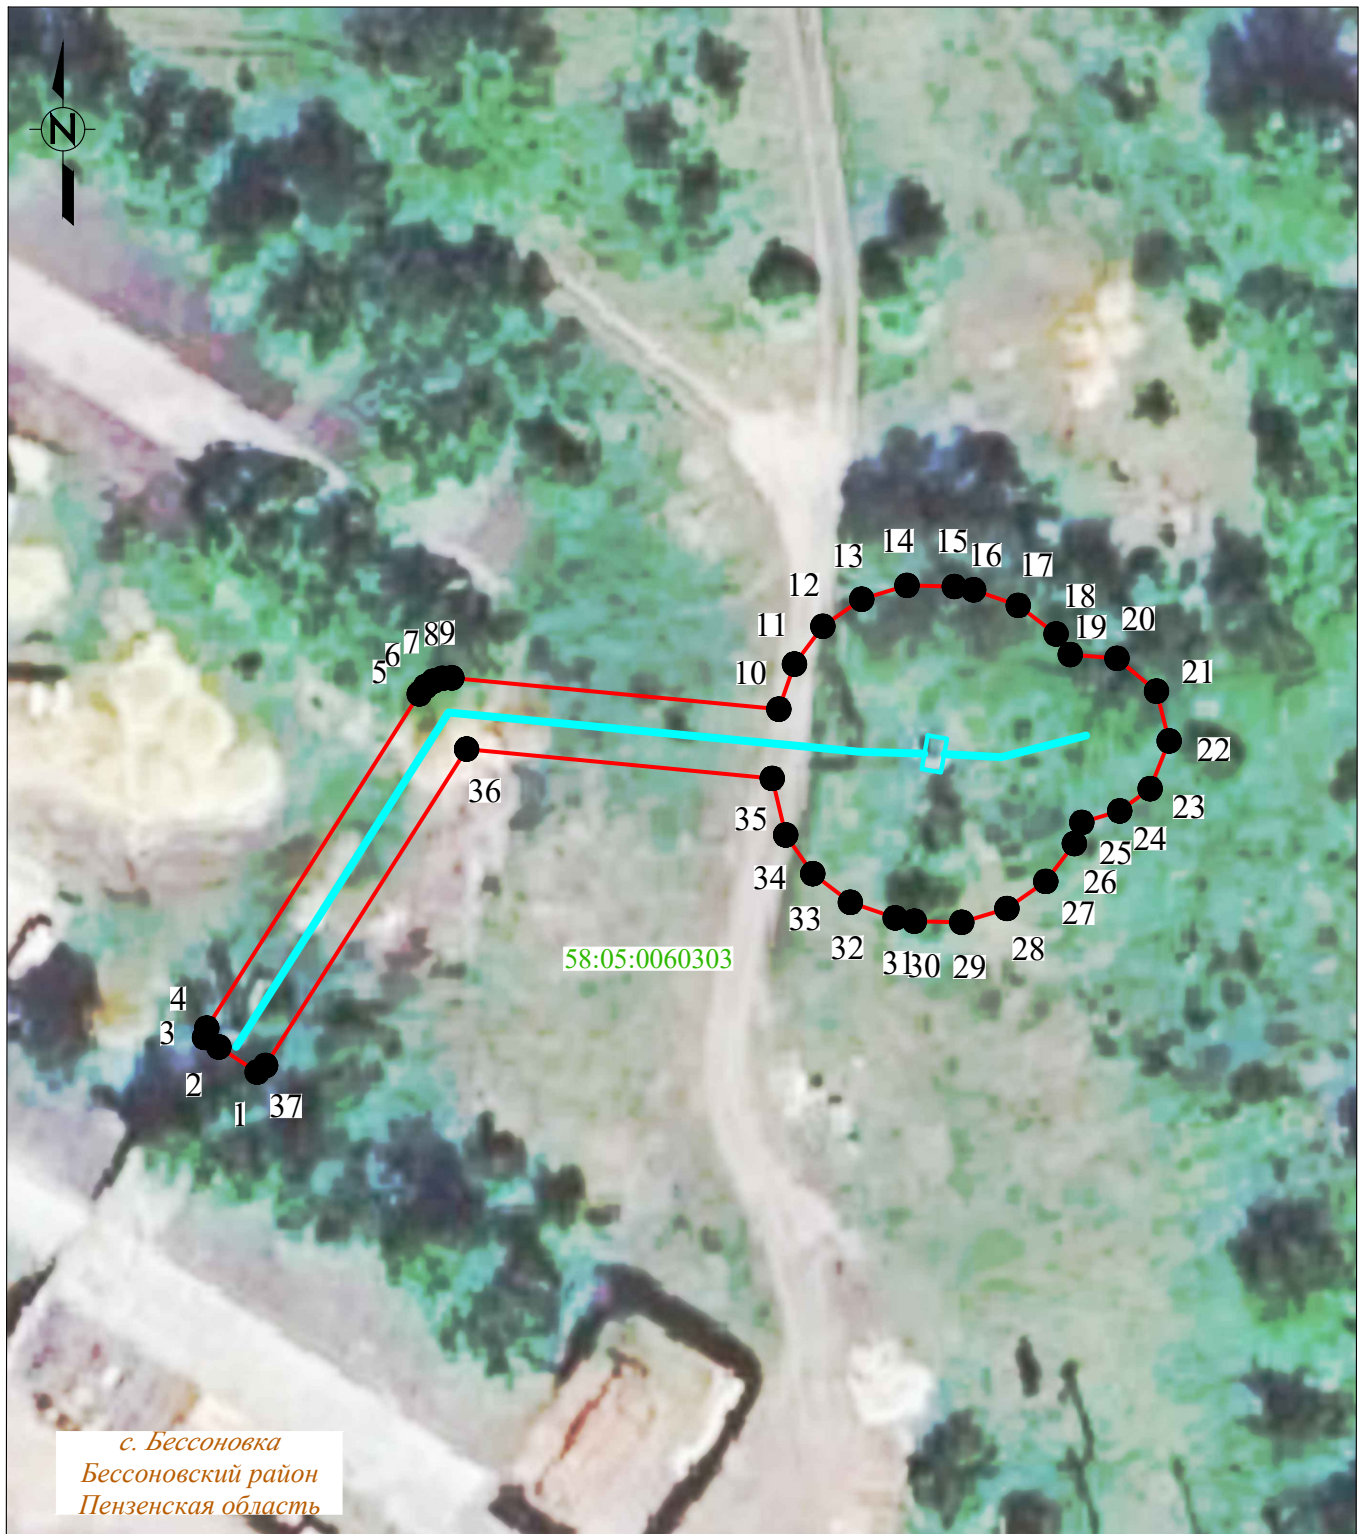

Система координат: МСК-58, зона 2

Масштаб 1:500

Условные обозначения :

- | | |
|--|--|
| — | - проектная граница публичного сервитута |
| • 1 | - характерная точка границы публичного сервитута |
| — | - местоположение инженерного сооружения |
| — | - границы земельных участков, сведения о которых содержатся в ЕГРН |
| — | - границы кадастровых кварталов, сведения о которых содержатся в ЕГРН |
| :158 | - кадастровый номер земельного участка, сведения о котором содержатся в ЕГРН |
| 58:10:0380301 | - номер кадастрового квартала, сведения о котором содержатся в ЕГРН |
| с. Скачки | - граница и наименование установленных административно-территориальных образований |