

ГРАФИЧЕСКОЕ ОПИСАНИЕ

местоположения границ публичного сервитута

Публичный сервитут для использования земель и земельных участков в целях эксплуатации линейного объекта электросетевого хозяйства «Строительство ВЛ-10кВ от ВЛ-10кВ №26 "Мастиновская", строительство ТП-10/0,4кВ, строительство ВЛ-0,4 кВ в Бессоновском сельсовете Бессоновского района (Бакалин А.В.) (под ключ)»,
необходимого для электроснабжения населения

(наименование объекта, местоположение границ которого описано (далее - объект)

Раздел 1


Сведения об объекте		
№ п/п	Характеристики объекта	Описание характеристик
1	2	3
1	Местоположение объекта	Пензенская область, Бессоновский район
2	Площадь объекта +/- величина погрешности определения площади (Р+/- Дельта Р)	4628 кв.м ± 83.22 кв.м
3	Иные характеристики объекта	Публичный сервитут для использования земель и земельных участков в целях эксплуатации линейного объекта электросетевого хозяйства «Строительство ВЛ-10кВ от ВЛ-10кВ №26 "Мастиновская", строительство ТП-10/0,4кВ, строительство ВЛ-0,4 кВ в Бессоновском сельсовете Бессоновского района (Бакалин А.В.) (под ключ)», необходимого для электроснабжения населения, сроком на 49 (сорок девять) лет. Публичный сервитут устанавливается в пользу ПАО «Россети Волга» ОГРН 1076450006280, ИНН 6450925977 адрес: 410031, Российская Федерация, г. Саратов, ул. Первомайская, д. 42/44. тел.: 8 (8452) 30-25-32; 30-26-21 e-mail: public@penzacom.ru.

Раздел 2

Сведения о местоположении границ объекта					
1. Система координат <u>МСК-58, зона 2</u>					
2. Сведения о характерных точках границ объекта					
Обозначение характерных точек границ	Координаты, м		Метод определения координат характерной точки	Средняя квадратическая погрешность положения характерной точки (M_t), м	Описание обозначения точки на местности (при наличии)
	X	Y			
1	2	3	4	5	6
1	396024.63	2229163.87	Аналитический метод	0.50	—
2	396023.90	2229162.65	Аналитический метод	0.50	—
3	396024.02	2229161.23	Аналитический метод	0.50	—
4	396024.95	2229160.16	Аналитический метод	0.50	—
5	396026.33	2229159.83	Аналитический метод	0.50	—
6	396027.65	2229160.25	Аналитический метод	0.50	—
7	396052.99	2229170.92	Аналитический метод	0.50	—
8	396080.03	2229182.38	Аналитический метод	0.50	—
9	396104.95	2229192.88	Аналитический метод	0.50	—
10	396107.78	2229191.84	Аналитический метод	0.50	—
11	396110.91	2229191.73	Аналитический метод	0.50	—
12	396113.92	2229192.58	Аналитический метод	0.50	—
13	396116.52	2229194.33	Аналитический метод	0.50	—
14	396119.63	2229197.89	Аналитический метод	0.50	—
15	396121.29	2229200.23	Аналитический метод	0.50	—
16	396149.07	2229220.20	Аналитический метод	0.50	—
17	396174.48	2229238.25	Аналитический метод	0.50	—
18	396222.24	2229239.41	Аналитический метод	0.50	—
19	396268.81	2229240.73	Аналитический метод	0.50	—
20	396274.02	2229237.40	Аналитический метод	0.50	—
21	396277.03	2229236.08	Аналитический метод	0.50	—
22	396280.30	2229235.76	Аналитический метод	0.50	—
23	396283.51	2229236.47	Аналитический метод	0.50	—
24	396286.34	2229238.14	Аналитический метод	0.50	—
25	396288.52	2229240.60	Аналитический метод	0.50	—
26	396289.84	2229243.61	Аналитический метод	0.50	—
27	396290.16	2229246.88	Аналитический метод	0.50	—
28	396289.45	2229250.08	Аналитический метод	0.50	—
29	396287.78	2229252.92	Аналитический метод	0.50	—
30	396285.32	2229255.10	Аналитический метод	0.50	—
31	396277.39	2229260.16	Аналитический метод	0.50	—
32	396274.54	2229261.43	Аналитический метод	0.50	—
33	396271.44	2229261.81	Аналитический метод	0.50	—
34	396221.67	2229260.40	Аналитический метод	0.50	—
35	396170.77	2229259.16	Аналитический метод	0.50	—
36	396167.71	2229258.63	Аналитический метод	0.50	—
37	396164.94	2229257.23	Аналитический метод	0.50	—
38	396136.83	2229237.27	Аналитический метод	0.50	—
39	396110.33	2229218.21	Аналитический метод	0.50	—
40	396112.54	2229212.90	Аналитический метод	0.50	—
41	396099.76	2229207.55	Аналитический метод	0.50	—
42	396098.75	2229204.81	Аналитический метод	0.50	—
43	396098.64	2229201.68	Аналитический метод	0.50	—
44	396099.50	2229198.67	Аналитический метод	0.50	—
45	396101.12	2229196.26	Аналитический метод	0.50	—
46	396078.23	2229186.62	Аналитический метод	0.50	—
47	396051.20	2229175.15	Аналитический метод	0.50	—
48	396025.92	2229164.54	Аналитический метод	0.50	—
1	396024.63	2229163.87	Аналитический метод	0.50	—

3. Сведения о характерных точках части (частей) границы объекта					
Обозначение характерных точек части границы	Координаты, м		Метод определения координат характерной точки	Средняя квадратическая погрешность положения характерной точки (M _t), м	Описание обозначения точки на местности (при наличии)
	X	Y			
1	2	3	4	5	6
–	–	–	–	–	–

СХЕМА РАСПОЛОЖЕНИЯ ГРАНИЦ ПУБЛИЧНОГО СЕРВИТУТА

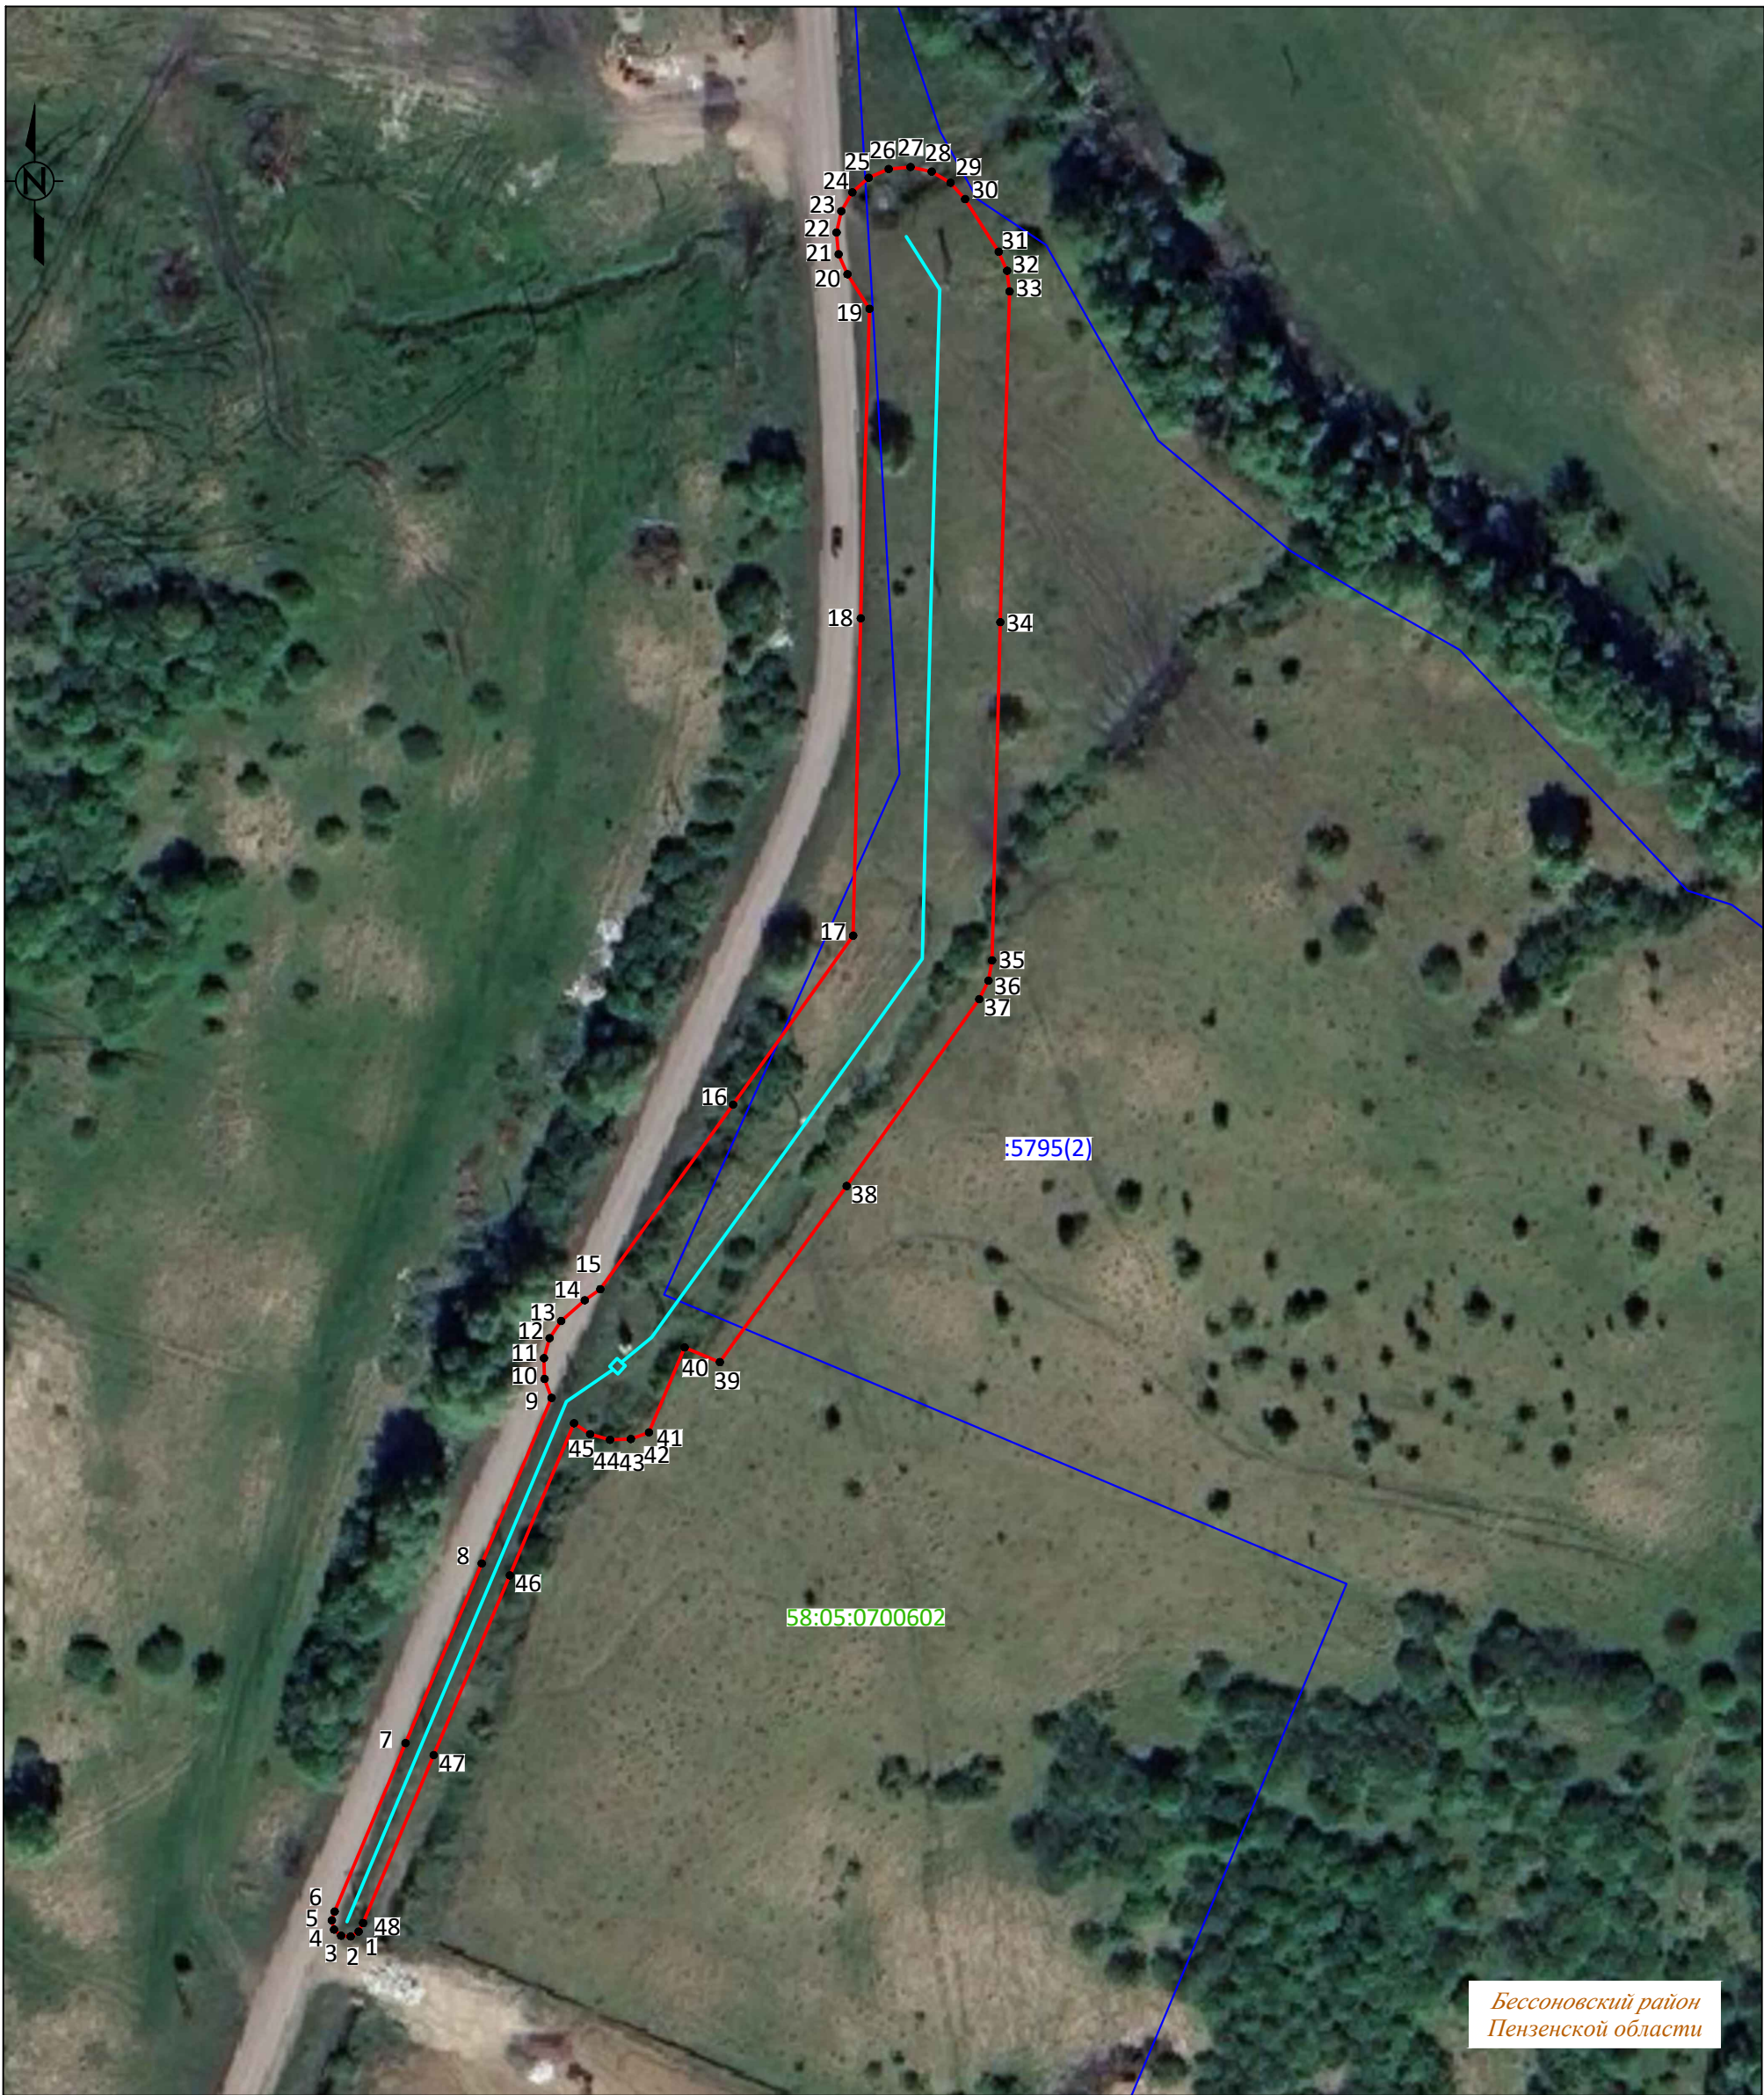

Система координат: МСК-58, зона 2
Масштаб 1:1000

Условные обозначения :

- - проектная граница публичного сервитута
- 1 - характерная точка границы публичного сервитута
- - местоположение инженерного сооружения
- - границы земельных участков, сведения о которых содержатся в ЕГРН
- - границы кадастровых кварталов, сведения о которых содержатся в ЕГРН
- :158 - кадастровый номер земельного участка, сведения о котором содержатся в ЕГРН
- 58:17:070701 - номер кадастрового квартала, сведения о котором содержатся в ЕГРН
- д. Сарчаки - граница и наименование установленных административно-территориальных образований