

ГРАФИЧЕСКОЕ ОПИСАНИЕ
местоположения границ публичного сервитута

Публичный сервитут для использования земель и земельных участков в целях эксплуатации линейного объекта электросетевого хозяйства «Строительство ВЛ-10кВ от ВЛ-10кВ №26 "Мастиновская", строительство ТП-10/0,4кВ, строительство ВЛ-0,4 кВ в с.Полеологово Бессоновского района (Козырева Г.Н.) (под ключ)», необходимого для электроснабжения населения

(наименование объекта, местоположение границ которого описано (далее - объект))

Раздел 1

Сведения об объекте		
№ п/п	Характеристики объекта	Описание характеристик
1	2	3
1	Местоположение объекта	Пензенская область, Бессоновский район, село Степное Полеологово
2	Площадь объекта +/- величина погрешности определения площади (Р+/- Дельта Р)	7744 кв.м ± 90.59 кв.м
3	Иные характеристики объекта	Публичный сервитут для использования земель и земельных участков в целях эксплуатации линейного объекта электросетевого хозяйства «Строительство ВЛ-10кВ от ВЛ-10кВ №26 "Мастиновская", строительство ТП-10/0,4кВ, строительство ВЛ-0,4 кВ в с.Полеологово Бессоновского района (Козырева Г.Н.) (под ключ)», необходимого для электроснабжения населения, сроком на 49 (сорок девять) лет. Публичный сервитут устанавливается в пользу ПАО «Россети Волга» ОГРН 1076450006280, ИНН 6450925977 адрес: 410031, Российская Федерация, г. Саратов, ул. Первомайская, д. 42/44. тел.: 8 (8452) 30-25-32; 30-26-21 e-mail: public@penzacom.ru.


Раздел 2

Сведения о местоположении границ объекта					
1. Система координат <u>МСК-58, зона 2</u>					
2. Сведения о характерных точках границ объекта					
Обозначение характерных точек границ	Координаты, м		Метод определения координат характерной точки	Средняя квадратическая погрешность положения характерной точки (M_t), м	Описание обозначения точки на местности (при наличии)
	X	Y			
1	2	3	4	5	6
1	396992.18	2227745.68	Аналитический метод	0.50	—
2	396995.29	2227746.06	Аналитический метод	0.50	—
3	396998.12	2227747.39	Аналитический метод	0.50	—
4	397001.89	2227750.53	Аналитический метод	0.50	—
5	397003.40	2227753.26	Аналитический метод	0.50	—
6	397003.99	2227756.32	Аналитический метод	0.50	—
7	397003.62	2227759.41	Аналитический метод	0.50	—
8	397003.47	2227759.71	Аналитический метод	0.50	—
9	397036.24	2227791.84	Аналитический метод	0.50	—
10	397075.12	2227830.08	Аналитический метод	0.50	—
11	397148.86	2227903.04	Аналитический метод	0.50	—
12	397187.20	2227941.22	Аналитический метод	0.50	—
13	397219.14	2227973.15	Аналитический метод	0.50	—
14	397259.90	2228013.62	Аналитический метод	0.50	—
15	397292.20	2228045.83	Аналитический метод	0.50	—
16	397326.70	2228080.23	Аналитический метод	0.50	—
17	397372.52	2228096.10	Аналитический метод	0.50	—
18	397419.69	2228112.69	Аналитический метод	0.50	—
19	397467.06	2228129.35	Аналитический метод	0.50	—
20	397476.58	2228134.34	Аналитический метод	0.50	—
21	397478.24	2228135.70	Аналитический метод	0.50	—
22	397479.26	2228137.59	Аналитический метод	0.50	—
23	397479.47	2228139.73	Аналитический метод	0.50	—
24	397478.86	2228141.78	Аналитический метод	0.50	—
25	397477.50	2228143.44	Аналитический метод	0.50	—
26	397475.61	2228144.46	Аналитический метод	0.50	—
27	397473.47	2228144.67	Аналитический метод	0.50	—
28	397471.42	2228144.06	Аналитический метод	0.50	—
29	397463.01	2228139.59	Аналитический метод	0.50	—
30	397416.05	2228123.07	Аналитический метод	0.50	—
31	397368.90	2228106.49	Аналитический метод	0.50	—
32	397321.93	2228090.22	Аналитический метод	0.50	—
33	397319.85	2228088.92	Аналитический метод	0.50	—
34	397284.44	2228053.62	Аналитический метод	0.50	—
35	397252.15	2228021.42	Аналитический метод	0.50	—
36	397211.38	2227980.94	Аналитический метод	0.50	—
37	397179.43	2227949.01	Аналитический метод	0.50	—
38	397141.11	2227910.85	Аналитический метод	0.50	—
39	397067.38	2227837.90	Аналитический метод	0.50	—
40	397028.53	2227799.69	Аналитический метод	0.50	—
41	396995.84	2227767.64	Аналитический метод	0.50	—
42	396993.40	2227768.12	Аналитический метод	0.50	—
43	396990.29	2227767.75	Аналитический метод	0.50	—
44	396989.09	2227767.19	Аналитический метод	0.50	—
45	396985.05	2227762.93	Аналитический метод	0.50	—
46	396964.49	2227799.63	Аналитический метод	0.50	—
47	396966.12	2227800.55	Аналитический метод	0.50	—
48	396963.22	2227806.00	Аналитический метод	0.50	—
49	396948.67	2227832.77	Аналитический метод	0.50	—
50	396935.23	2227857.65	Аналитический метод	0.50	—

51	396932.05	2227863.50	Аналитический метод	0.50	—
52	396924.93	2227876.63	Аналитический метод	0.50	—
53	396924.20	2227877.43	Аналитический метод	0.50	—
54	396923.18	2227877.81	Аналитический метод	0.50	—
55	396922.10	2227877.68	Аналитический метод	0.50	—
56	396917.35	2227875.89	Аналитический метод	0.50	—
57	396916.50	2227875.33	Аналитический метод	0.50	—
58	396915.97	2227874.45	Аналитический метод	0.50	—
59	396915.94	2227874.10	Аналитический метод	0.50	—
60	396917.31	2227871.66	Аналитический метод	0.50	—
61	396917.96	2227871.45	Аналитический метод	0.50	—
62	396918.97	2227871.59	Аналитический метод	0.50	—
63	396921.84	2227872.67	Аналитический метод	0.50	—
64	396928.01	2227861.30	Аналитический метод	0.50	—
65	396931.19	2227855.45	Аналитический метод	0.50	—
66	396944.63	2227830.57	Аналитический метод	0.50	—
67	396959.18	2227803.80	Аналитический метод	0.50	—
68	396963.64	2227795.42	Аналитический метод	0.50	—
69	396982.16	2227761.49	Аналитический метод	0.50	—
70	396982.41	2227761.06	Аналитический метод	0.50	—
71	396982.13	2227760.54	Аналитический метод	0.50	—
72	396981.54	2227757.47	Аналитический метод	0.50	—
73	396981.92	2227754.36	Аналитический метод	0.50	—
74	396983.24	2227751.52	Аналитический метод	0.50	—
75	396986.36	2227747.78	Аналитический метод	0.50	—
76	396989.10	2227746.27	Аналитический метод	0.50	—
1	396992.18	2227745.68	Аналитический метод	0.50	—

3. Сведения о характерных точках части (частей) границы объекта

Обозначение характерных точек части границы	Координаты, м		Метод определения координат характерной точки	Средняя квадратическая погрешность положения характерной точки (M_i), м	Описание обозначения точки на местности (при наличии)
	X	Y			
1	2	3	4	5	6
—	—	—	—	—	—

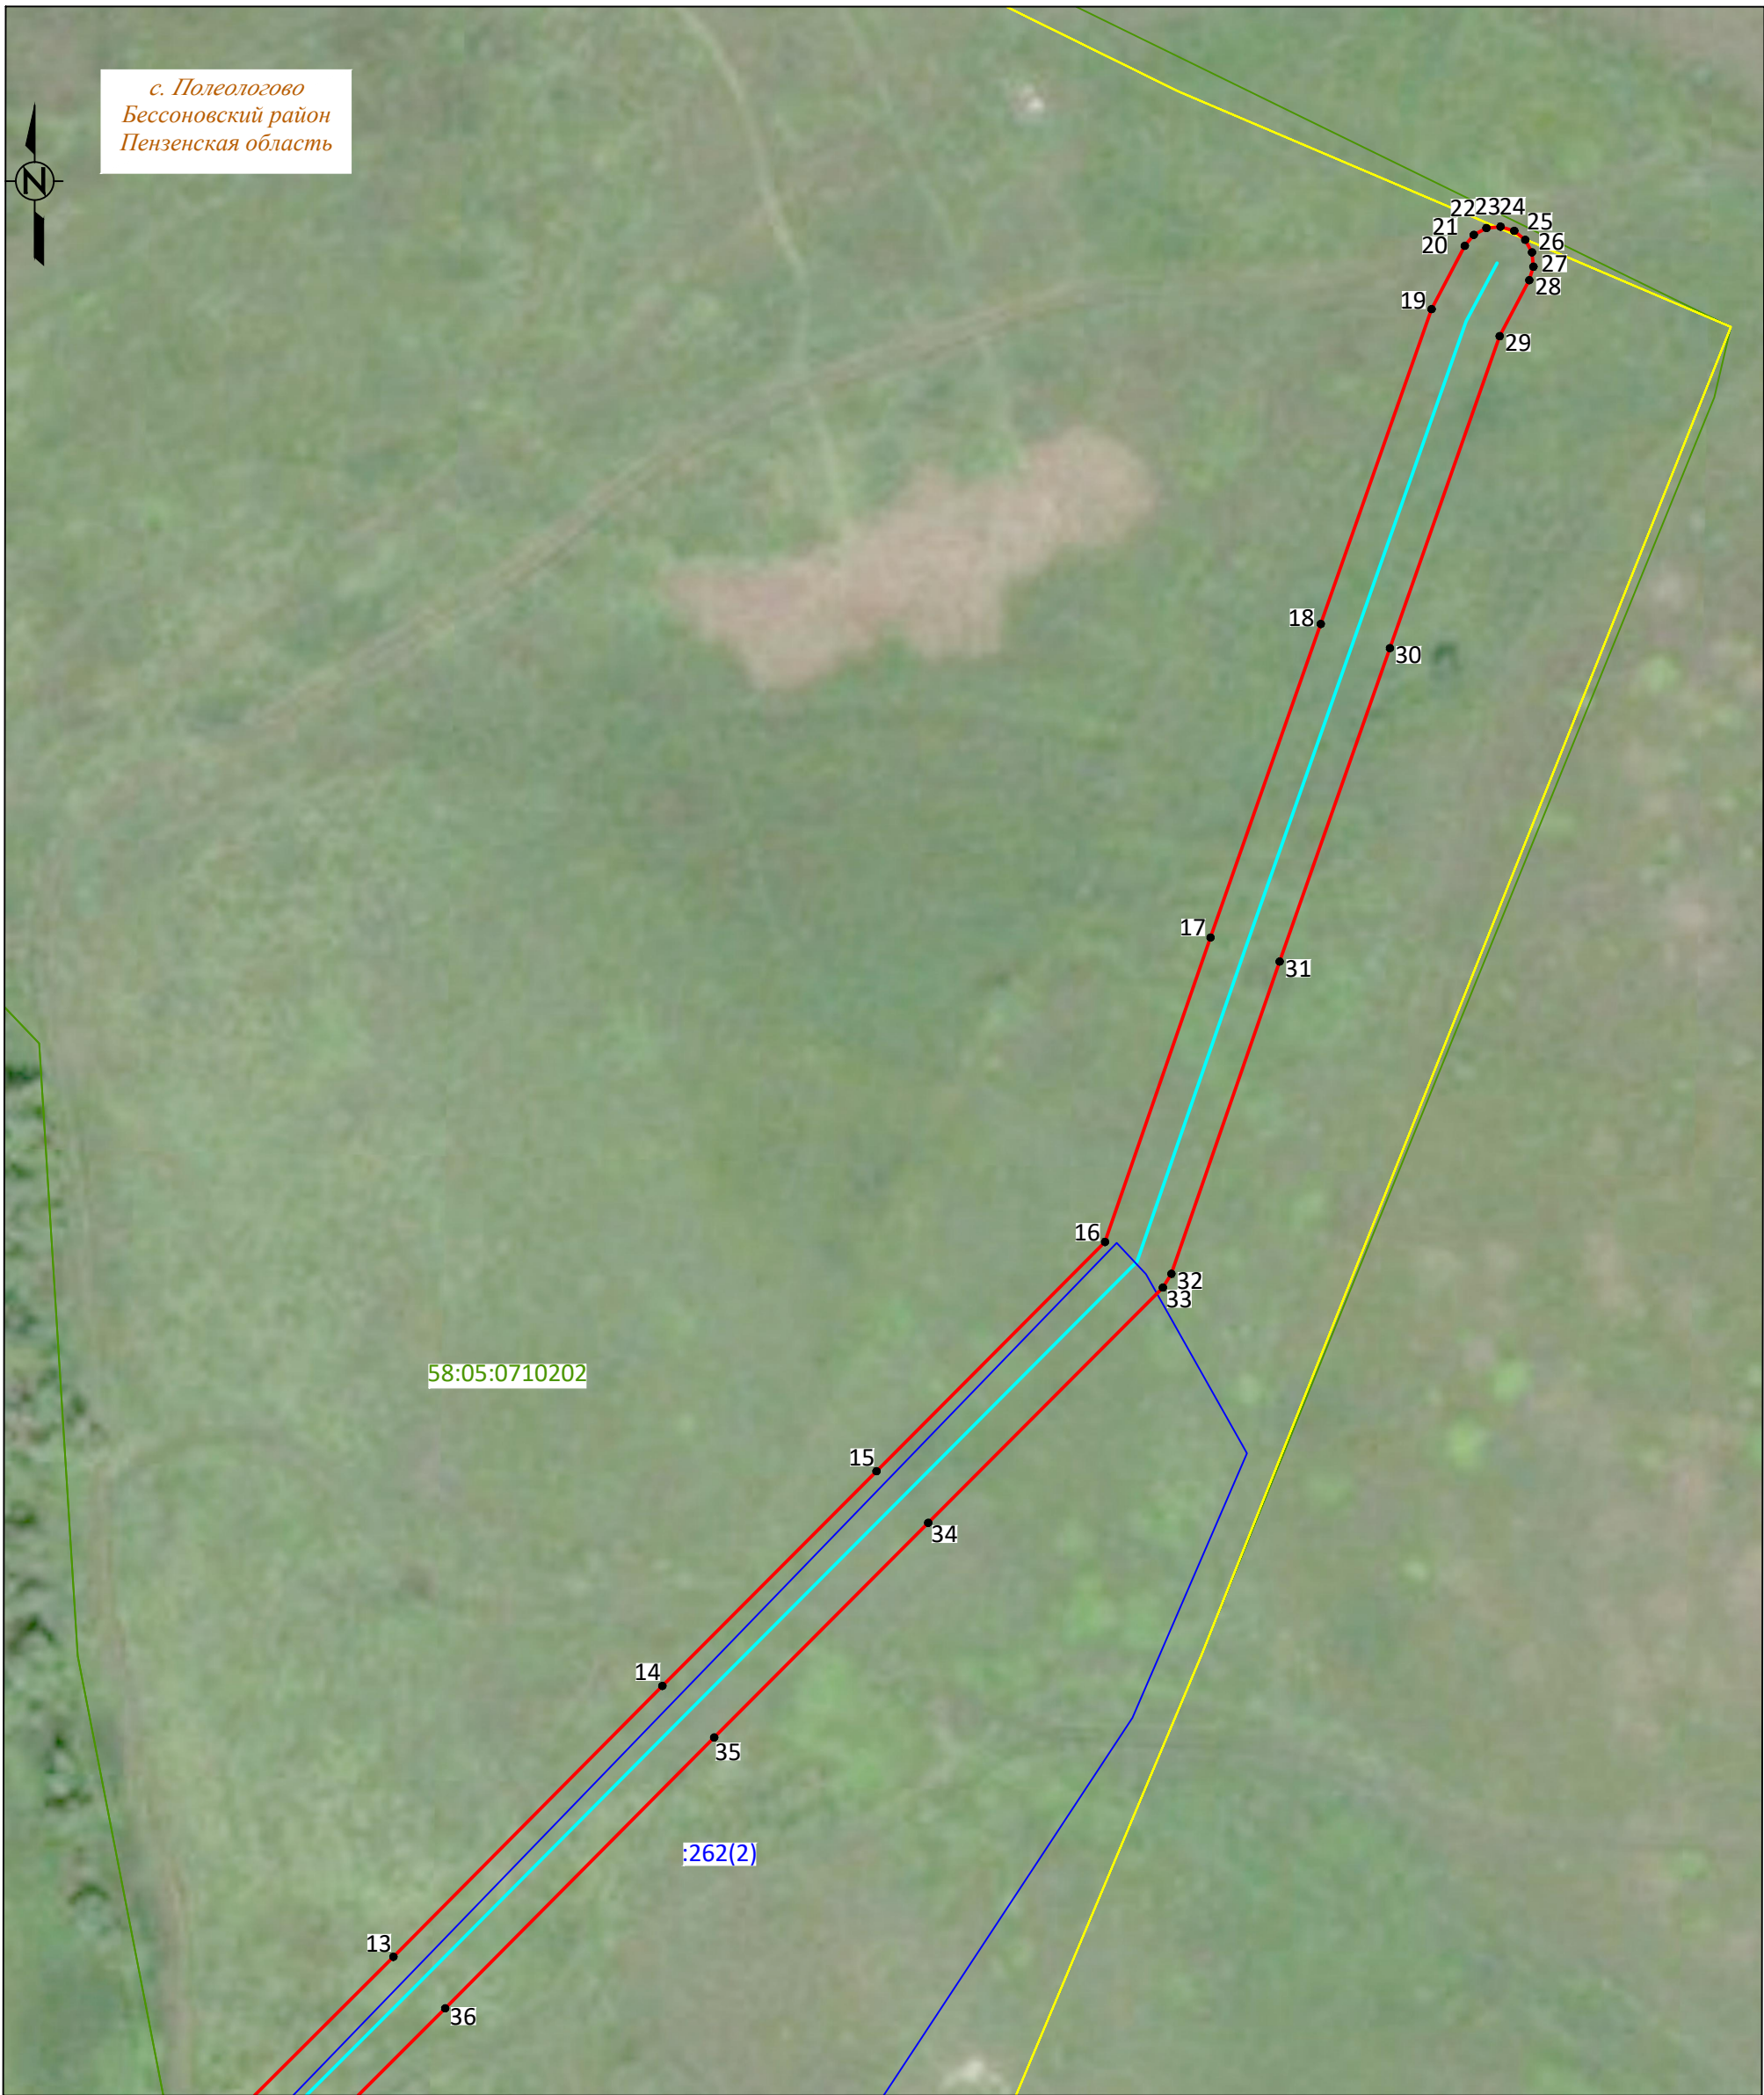

Система координат: МСК-58, зона 2
Масштаб 1:1000

Условные обозначения :

- - проектная граница публичного сервитута
- 1 - характерная точка границы публичного сервитута
- - местоположение инженерного сооружения
- - границы земельных участков, сведения о которых содержатся в ЕГРН
- - границы кадастровых кварталов, сведения о которых содержатся в ЕГРН
- :158 - кадастровый номер земельного участка, сведения о котором содержатся в ЕГРН
- 58:17:070701 - номер кадастрового квартала, сведения о котором содержатся в ЕГРН
- д. Сарчаки - граница и наименование установленных административно-территориальных образований



Система координат: МСК-58, зона 2
Масштаб 1:1000

Условные обозначения :

- - проектная граница публичного сервитута
- 1 - характерная точка границы публичного сервитута
- - местоположение инженерного сооружения
- - границы земельных участков, сведения о которых содержатся в ЕГРН
- - границы кадастровых кварталов, сведения о которых содержатся в ЕГРН
- :158 - кадастровый номер земельного участка, сведения о котором содержатся в ЕГРН
- 58:17:070701 - номер кадастрового квартала, сведения о котором содержатся в ЕГРН
- д. Сарчаки - граница и наименование установленных административно-территориальных образований