

ГРАФИЧЕСКОЕ ОПИСАНИЕ

местоположения границ публичного сервитута

Публичный сервитут для использования земель и земельных участков в целях эксплуатации линейного объекта электросетевого хозяйства «Строительство ВЛ-10кВ от ВЛ-10кВ №7 "Новая", строительство КТП-10/0,4кВ, строительство ВЛ-0,4 кВ в с.Грабово Бессоновского района (Шмыков Д.В.)», необходимого для электроснабжения населения

(наименование объекта, местоположение границ которого описано (далее - объект))

Раздел 1

Сведения об объекте		
№ п/п	Характеристики объекта	Описание характеристик
1	2	3
1	Местоположение объекта	442770, Пензенская область, район Бессоновский, село Грабово
2	Площадь объекта +/- величина погрешности определения площади (Р+/- Дельта Р)	664 кв.м ± 36.21 кв.м
3	Иные характеристики объекта	Публичный сервитут для использования земель и земельных участков в целях эксплуатации линейного объекта электросетевого хозяйства «Строительство ВЛ-10кВ от ВЛ-10кВ №7 "Новая", строительство КТП-10/0,4кВ, строительство ВЛ-0,4 кВ в с.Грабово Бессоновского района (Шмыков Д.В.)», необходимого для электроснабжения населения, сроком на 49 (сорок девять) лет. Публичный сервитут устанавливается в пользу ПАО «Россети Волга» ОГРН 1076450006280, ИНН 6450925977 адрес: 410031, Российская Федерация, г. Саратов, ул. Первомайская, д. 42/44. тел.: 8 (8452) 30-25-32; 30-26-21 e-mail: public@penzacom.ru.

Раздел 2


Сведения о местоположении границ объекта					
1. Система координат <u>МСК-58, зона 2</u>					
2. Сведения о характерных точках границ объекта					
Обозначение характерных точек границ	Координаты, м		Метод определения координат характерной точки	Средняя квадратическая погрешность положения характерной точки (M _t), м	Описание обозначения точки на местности (при наличии)
	X	Y			
1	2	3	4	5	6
1	400252.14	2234224.52	Аналитический метод	0.50	—
2	400255.24	2234224.99	Аналитический метод	0.50	—
3	400258.04	2234226.40	Аналитический метод	0.50	—
4	400260.27	2234228.60	Аналитический метод	0.50	—
5	400261.70	2234231.38	Аналитический метод	0.50	—
6	400262.21	2234234.47	Аналитический метод	0.50	—
7	400261.75	2234239.71	Аналитический метод	0.50	—
8	400260.34	2234242.50	Аналитический метод	0.50	—
9	400258.15	2234244.73	Аналитический метод	0.50	—
10	400256.88	2234245.38	Аналитический метод	0.50	—
11	400258.34	2234248.96	Аналитический метод	0.50	—
12	400263.12	2234265.78	Аналитический метод	0.50	—
13	400261.06	2234304.72	Аналитический метод	0.50	—
14	400260.78	2234305.71	Аналитический метод	0.50	—

15	400260.10	2234306.47	Аналитический метод	0.50	–
16	400259.15	2234306.87	Аналитический метод	0.50	–
17	400258.13	2234306.81	Аналитический метод	0.50	–
18	400257.23	2234306.32	Аналитический метод	0.50	–
19	400256.64	2234305.49	Аналитический метод	0.50	–
20	400256.46	2234304.48	Аналитический метод	0.50	–
21	400258.50	2234265.92	Аналитический метод	0.50	–
22	400253.96	2234250.36	Аналитический метод	0.50	–
23	400252.38	2234246.50	Аналитический метод	0.50	–
24	400250.81	2234246.68	Аналитический метод	0.50	–
25	400247.71	2234246.21	Аналитический метод	0.50	–
26	400244.91	2234244.80	Аналитический метод	0.50	–
27	400242.68	2234242.60	Аналитический метод	0.50	–
28	400241.25	2234239.82	Аналитический метод	0.50	–
29	400240.74	2234236.73	Аналитический метод	0.50	–
30	400241.20	2234231.49	Аналитический метод	0.50	–
31	400242.61	2234228.70	Аналитический метод	0.50	–
32	400244.80	2234226.47	Аналитический метод	0.50	–
33	400247.58	2234225.04	Аналитический метод	0.50	–
1	400252.14	2234224.52	Аналитический метод	0.50	–

3. Сведения о характерных точках части (частей) границы объекта

Обозначение характерных точек части границы	Координаты, м		Метод определения координат характерной точки	Средняя квадратическая погрешность положения характерной точки (M_t), м	Описание обозначения точки на местности (при наличии)
	X	Y			
1	2	3	4	5	6
–	–	–	–	–	–

СХЕМА РАСПОЛОЖЕНИЯ ГРАНИЦ ПУБЛИЧНОГО СЕРВИТУТА

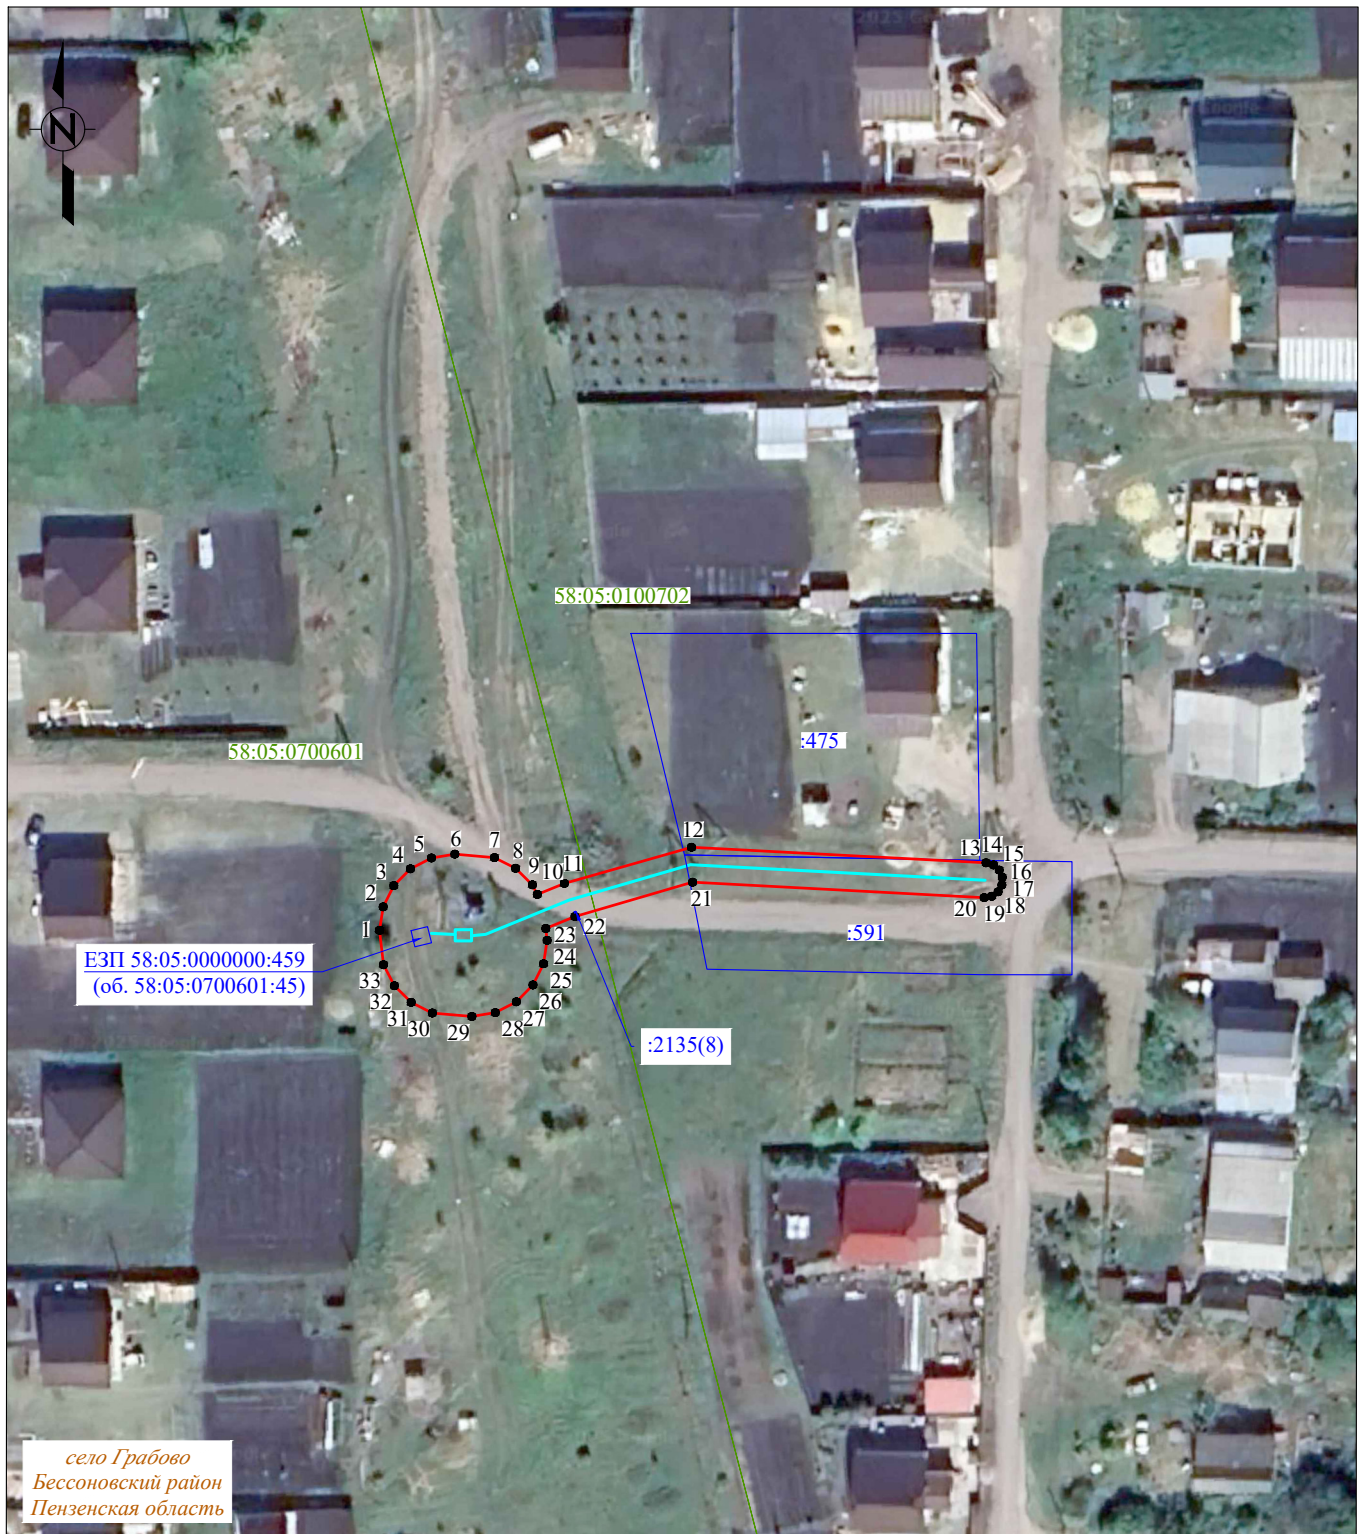

Система координат: МСК-58, зона 2

Масштаб 1:1000

Условные обозначения :

- - проектная граница публичного сервитута
- 1 - характерная точка границы публичного сервитута
- - местоположение инженерного сооружения
- - границы земельных участков, сведения о которых содержатся в ЕГРН
- - границы кадастровых кварталов, сведения о которых содержатся в ЕГРН
- :158 - кадастровый номер земельного участка, сведения о котором содержатся в ЕГРН
- 58:10:0380301 - номер кадастрового квартала, сведения о котором содержатся в ЕГРН
- с. Скачки - граница и наименование установленных административно-территориальных образований