

ГРАФИЧЕСКОЕ ОПИСАНИЕ

местоположения границ публичного сервитута

Публичный сервитут для использования земель и земельных участков в целях эксплуатации линейного объекта электросетевого хозяйства «Строительство ВЛ-10кВ от ВЛ-10кВ №8 "Грабовская-2", строительство ТП-10/0,4кВ, строительство ВЛ-0,4 кВ в п.Ера Бессоновского района (Балахонский М.Е.) (под ключ)», необходимого для электроснабжения населения

(наименование объекта, местоположение границ которого описано (далее - объект))

Раздел 1

Сведения об объекте		
№ п/п	Характеристики объекта	Описание характеристик
1	2	3
1	Местоположение объекта	Пензенская область, район Бессоновский, поселок Ера
2	Площадь объекта +/- величина погрешности определения площади (Р+/- Дельта Р)	10584 кв.м ± 212.08 кв.м
3	Иные характеристики объекта	Публичный сервитут для использования земель и земельных участков в целях эксплуатации линейного объекта электросетевого хозяйства «Строительство ВЛ-10кВ от ВЛ-10кВ №8 "Грабовская-2", строительство ТП-10/0,4кВ, строительство ВЛ-0,4 кВ в п.Ера Бессоновского района (Балахонский М.Е.) (под ключ)», необходимого для электроснабжения населения, сроком на 49 (сорок девять) лет. Публичный сервитут устанавливается в пользу ПАО «Россети Волга» ОГРН 1076450006280, ИНН 6450925977 адрес: 410031, Российская Федерация, г. Саратов, ул. Первомайская, д. 42/44. тел.: 8 (8452) 30-25-32; 30-26-21 e-mail: public@penzacom.ru.


Раздел 2

Сведения о местоположении границ объекта					
1. Система координат <u>МСК-58, зона 2</u>					
2. Сведения о характерных точках границ объекта					
Обозначение характерных точек границ	Координаты, м		Метод определения координат характерной точки	Средняя квадратическая погрешность положения характерной точки (M _t), м	Описание обозначения точки на местности (при наличии)
	X	Y			
1	2	3	4	5	6
1	401953.52	2238990.38	Аналитический метод	0.50	—
2	401968.35	2238989.56	Аналитический метод	0.50	—
3	401970.83	2238991.22	Аналитический метод	0.50	—
4	401972.75	2238993.69	Аналитический метод	0.50	—
5	401973.82	2238996.64	Аналитический метод	0.50	—
6	401974.23	2239001.37	Аналитический метод	0.50	—
7	401973.37	2239004.37	Аналитический метод	0.50	—
8	401971.62	2239006.96	Аналитический метод	0.50	—
9	401969.16	2239008.89	Аналитический метод	0.50	—
10	401964.59	2239010.27	Аналитический метод	0.50	—
11	401961.45	2239010.39	Аналитический метод	0.50	—
12	401959.51	2239010.75	Аналитический метод	0.50	—
13	401906.15	2239018.09	Аналитический метод	0.50	—
14	401862.45	2239024.14	Аналитический метод	0.50	—

15	401804.91	2239048.76	Аналитический метод	0.50	–
16	401800.62	2239049.61	Аналитический метод	0.50	–
17	401749.57	2239048.85	Аналитический метод	0.50	–
18	401693.48	2239048.58	Аналитический метод	0.50	–
19	401643.33	2239048.27	Аналитический метод	0.50	–
20	401590.93	2239047.84	Аналитический метод	0.50	–
21	401537.37	2239047.46	Аналитический метод	0.50	–
22	401487.90	2239047.21	Аналитический метод	0.50	–
23	401480.35	2239046.30	Аналитический метод	0.50	–
24	401477.20	2239045.37	Аналитический метод	0.50	–
25	401474.49	2239043.51	Аналитический метод	0.50	–
26	401472.49	2239040.90	Аналитический метод	0.50	–
27	401471.40	2239037.80	Аналитический метод	0.50	–
28	401471.31	2239034.52	Аналитический метод	0.50	–
29	401472.24	2239031.37	Аналитический метод	0.50	–
30	401474.10	2239028.66	Аналитический метод	0.50	–
31	401476.71	2239026.66	Аналитический метод	0.50	–
32	401479.81	2239025.57	Аналитический метод	0.50	–
33	401483.09	2239025.48	Аналитический метод	0.50	–
34	401488.66	2239026.21	Аналитический метод	0.50	–
35	401537.51	2239026.46	Аналитический метод	0.50	–
36	401591.11	2239026.84	Аналитический метод	0.50	–
37	401643.51	2239027.27	Аналитический метод	0.50	–
38	401693.60	2239027.58	Аналитический метод	0.50	–
39	401749.89	2239027.85	Аналитический метод	0.50	–
40	401798.71	2239028.58	Аналитический метод	0.50	–
41	401855.49	2239004.28	Аналитический метод	0.50	–
42	401903.28	2238997.29	Аналитический метод	0.50	–
1	401953.52	2238990.38	Аналитический метод	0.50	–

3. Сведения о характерных точках части (частей) границы объекта

Обозначение характерных точек части границы	Координаты, м		Метод определения координат характерной точки	Средняя квадратическая погрешность положения характерной точки (M_t), м	Описание обозначения точки на местности (при наличии)
	X	Y			
1	2	3	4	5	6
–	–	–	–	–	–

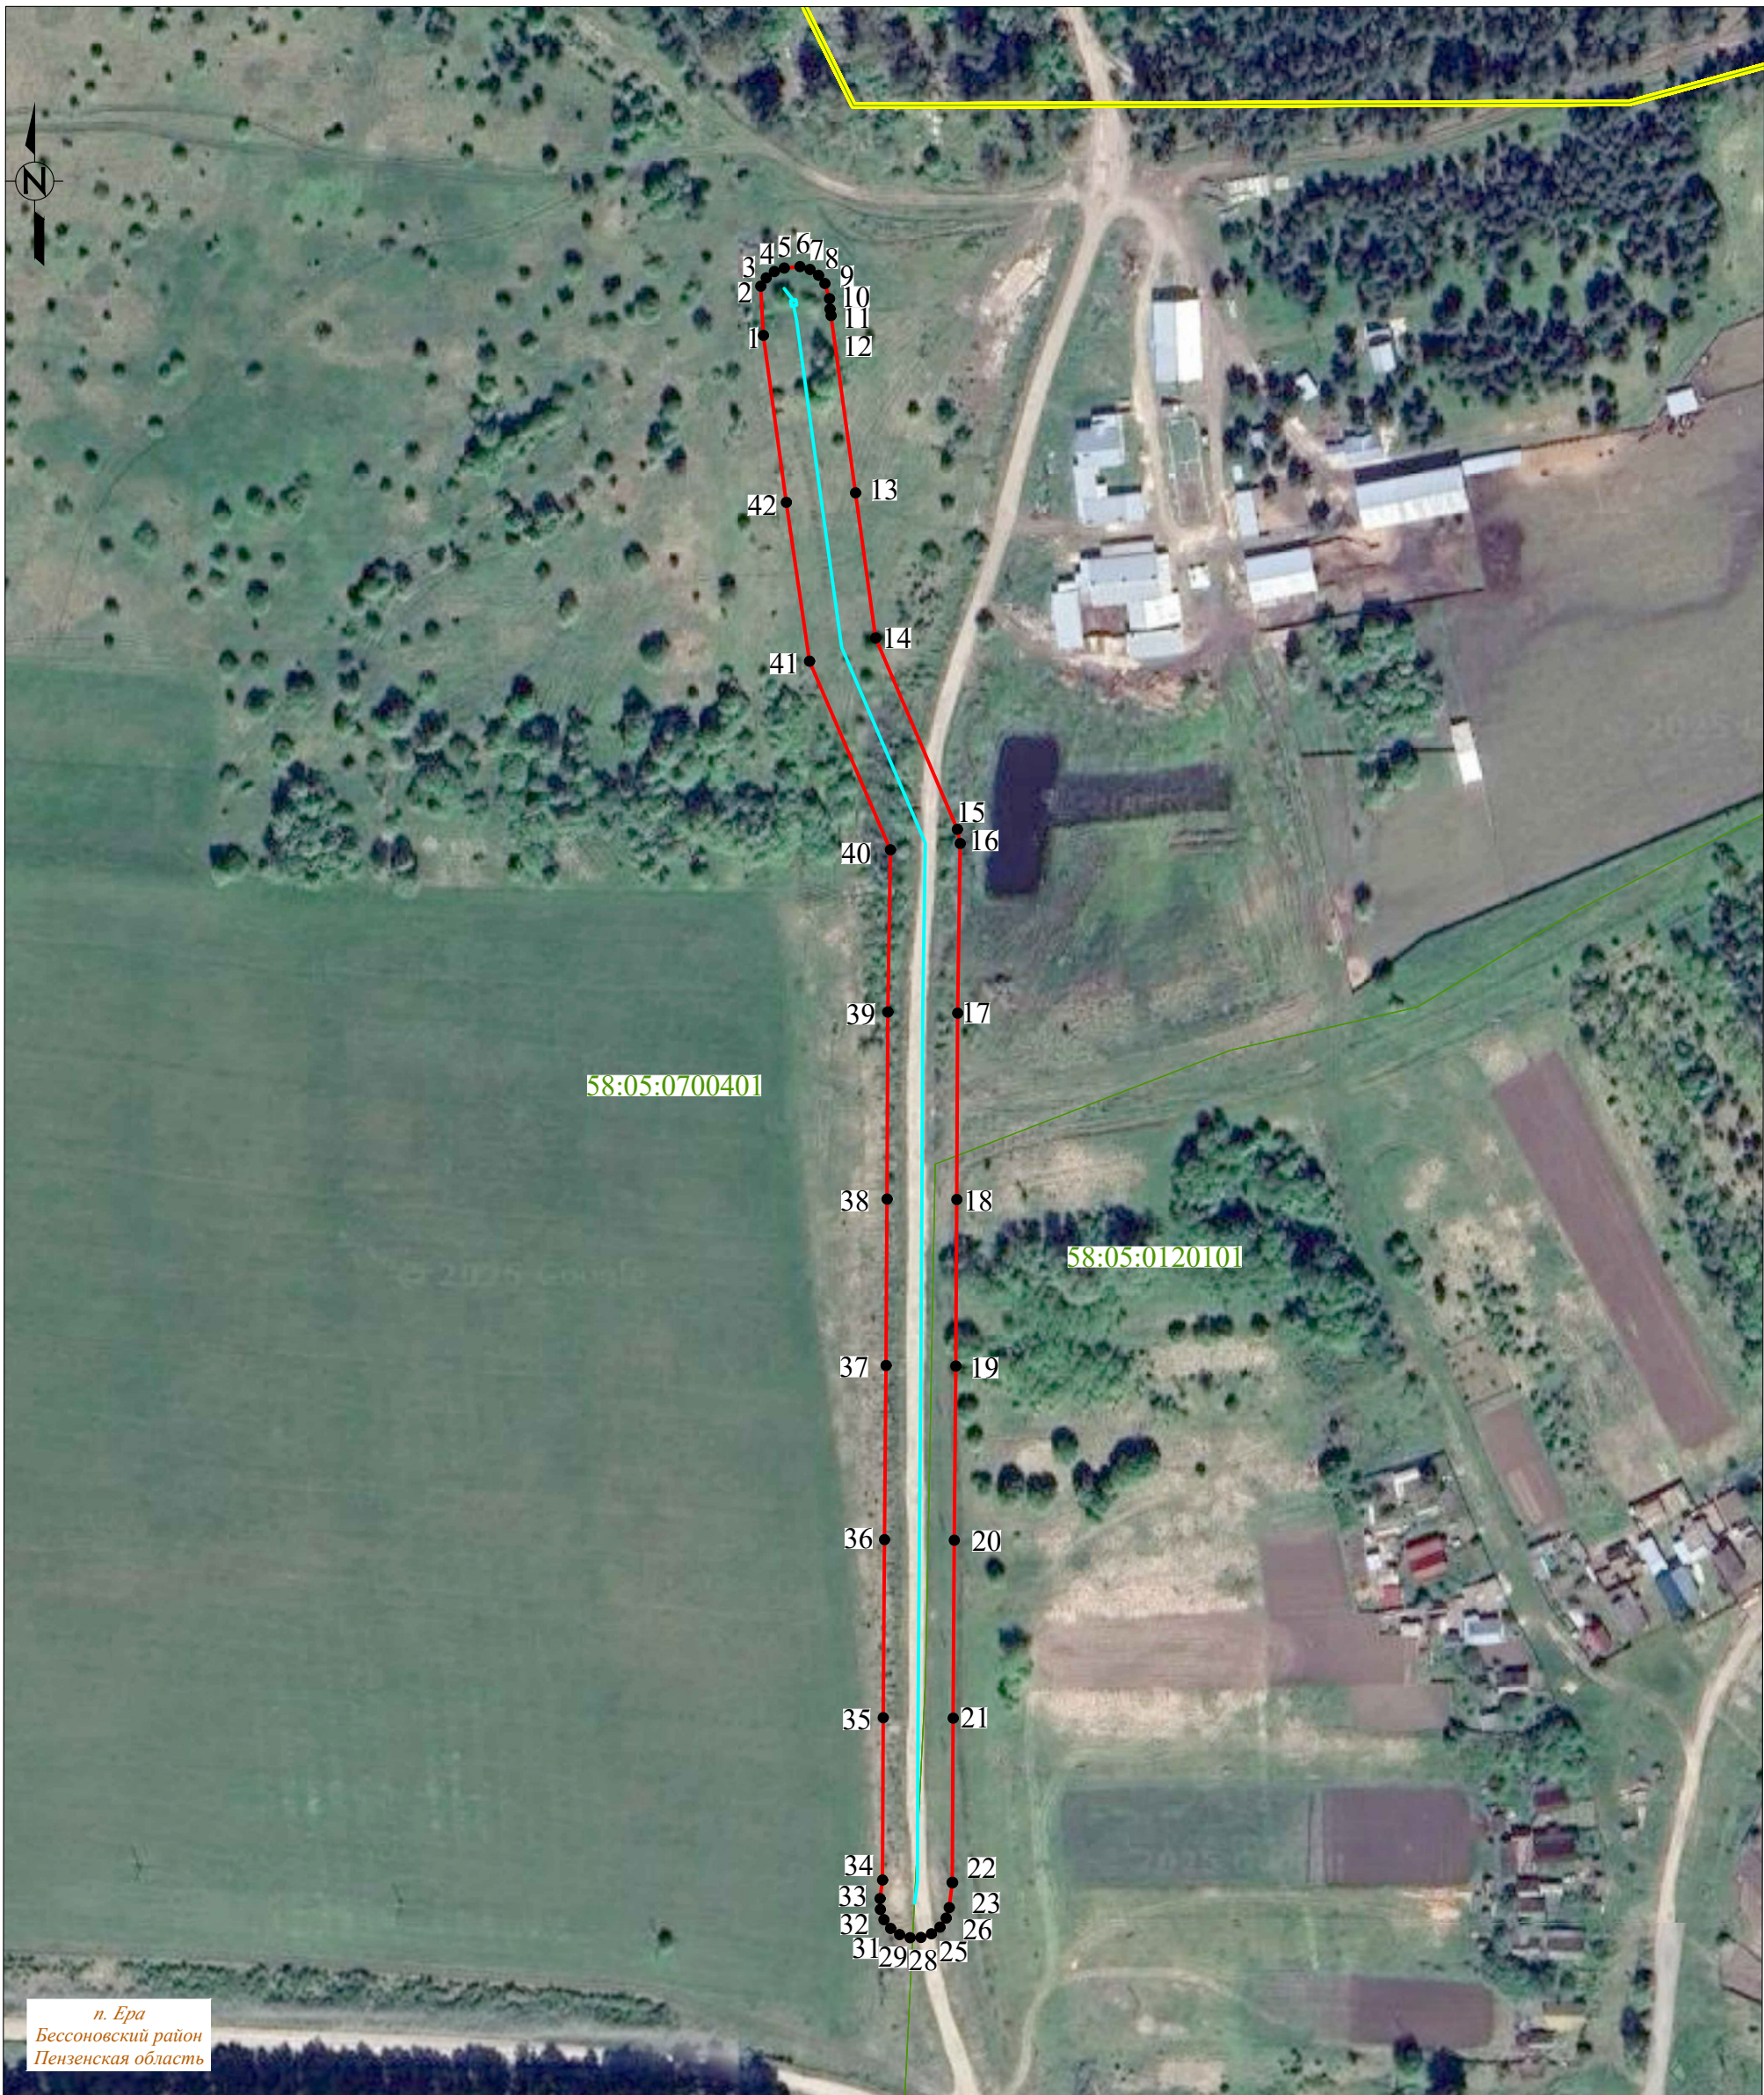

Система координат: МСК-58, зона 2
Масштаб 1:2000

Условные обозначения :

- проектная граница публичного сервитута
- 1 - характерная точка границы публичного сервитута
- местоположение инженерного сооружения
- границы земельных участков, сведения о которых содержатся в ЕГРН
- границы кадастровых кварталов, сведения о которых содержатся в ЕГРН
- :158 - кадастровый номер земельного участка, сведения о котором содержатся в ЕГРН
- 58:10:0380301 - номер кадастрового квартала, сведения о котором содержатся в ЕГРН
- с. Скачки - граница и наименование установленных административно-территориальных образований