

ГРАФИЧЕСКОЕ ОПИСАНИЕ

местоположения границ публичного сервитута

Публичный сервитут для использования земель и земельных участков в целях эксплуатации линейного объекта электросетевого хозяйства «Реконструкция ТП-10/0,4кВ №250, реконструкция ВЛ-0,4 №4 от ТП-10/0,4 №250, строительство ВЛ-0,4кВ от ТП-10/0,4кВ №250 в с. Бессоновка Бессоновского района (ИП Еремцова С.А.)», необходимого для электроснабжения населения

(наименование объекта, местоположение границ которого описано (далее - объект))


Раздел 1

Сведения об объекте		
№ п/п	Характеристики объекта	Описание характеристик
1	2	3
1	Местоположение объекта	Пензенская область, Бессоновский район, село Бессоновка
2	Площадь объекта +/- величина погрешности определения площади (Р+/- Дельта Р)	1156 кв.м ± 37.90 кв.м
3	Иные характеристики объекта	Публичный сервитут для использования земель и земельных участков в целях эксплуатации линейного объекта электросетевого хозяйства «Реконструкция ТП-10/0,4кВ №250, реконструкция ВЛ-0,4 №4 от ТП-10/0,4 №250, строительство ВЛ-0,4кВ от ТП-10/0,4кВ №250 в с. Бессоновка Бессоновского района (ИП Еремцова С.А.)», необходимого для электроснабжения населения, сроком на 49 (сорок девять) лет. Публичный сервитут устанавливается в пользу ПАО «Россети Волга» ОГРН 1076450006280, ИНН 6450925977 адрес: 410031, Российская Федерация, г. Саратов, ул. Первомайская, д. 42/44. тел.: 8 (8452) 30-25-32; 30-26-21 e-mail: public@penzacom.ru.

Раздел 2

Сведения о местоположении границ объекта					
1. Система координат <u>МСК-58, зона 2</u>					
2. Сведения о характерных точках границ объекта					
Обозначение характерных точек границ	Координаты, м		Метод определения координат характерной точки	Средняя квадратическая погрешность положения характерной точки (M_t), м	Описание обозначения точки на местности (при наличии)
	X	Y			
1	2	3	4	5	6
1	394881.03	2232757.81	Аналитический метод	0.50	–
2	394893.54	2232763.78	Аналитический метод	0.50	–
3	394897.00	2232765.02	Аналитический метод	0.50	–
4	394895.82	2232773.29	Аналитический метод	0.50	–
5	394893.75	2232778.23	Аналитический метод	0.50	–
6	394890.89	2232779.21	Аналитический метод	0.50	–
7	394887.87	2232779.28	Аналитический метод	0.50	–
8	394884.96	2232778.45	Аналитический метод	0.50	–
9	394881.63	2232776.92	Аналитический метод	0.50	–
10	394878.99	2232775.14	Аналитический метод	0.50	–
11	394878.84	2232774.96	Аналитический метод	0.50	–
12	394861.37	2232810.34	Аналитический метод	0.50	–
13	394846.45	2232840.40	Аналитический метод	0.50	–
14	394827.89	2232879.13	Аналитический метод	0.50	–
15	394830.84	2232884.77	Аналитический метод	0.50	–
16	394854.85	2232895.57	Аналитический метод	0.50	–
17	394880.45	2232899.98	Аналитический метод	0.50	–
18	394881.40	2232900.38	Аналитический метод	0.50	–
19	394882.08	2232901.14	Аналитический метод	0.50	–
20	394882.36	2232902.13	Аналитический метод	0.50	–
21	394882.18	2232903.14	Аналитический метод	0.50	–
22	394881.59	2232903.97	Аналитический метод	0.50	–
23	394880.69	2232904.46	Аналитический метод	0.50	–
24	394879.67	2232904.52	Аналитический метод	0.50	–
25	394853.79	2232900.06	Аналитический метод	0.50	–
26	394828.23	2232888.64	Аналитический метод	0.50	–
27	394827.13	2232887.61	Аналитический метод	0.50	–
28	394823.28	2232880.26	Аналитический метод	0.50	–
29	394823.02	2232879.23	Аналитический метод	0.50	–
30	394823.25	2232878.20	Аналитический метод	0.50	–
31	394842.32	2232838.39	Аналитический метод	0.50	–
32	394857.25	2232808.30	Аналитический метод	0.50	–
33	394876.13	2232770.07	Аналитический метод	0.50	–
34	394875.97	2232769.61	Аналитический метод	0.50	–
35	394875.91	2232766.42	Аналитический метод	0.50	–
36	394876.86	2232763.38	Аналитический метод	0.50	–
37	394879.67	2232758.81	Аналитический метод	0.50	–
1	394881.03	2232757.81	Аналитический метод	0.50	–
3. Сведения о характерных точках части (частей) границы объекта					
Обозначение характерных точек части границы	Координаты, м		Метод определения координат характерной точки	Средняя квадратическая погрешность положения характерной точки (M_t), м	Описание обозначения точки на местности (при наличии)
	X	Y			
1	2	3	4	5	6
–	–	–	–	–	–

СХЕМА РАСПОЛОЖЕНИЯ ГРАНИЦ ПУБЛИЧНОГО СЕРВИТУТА

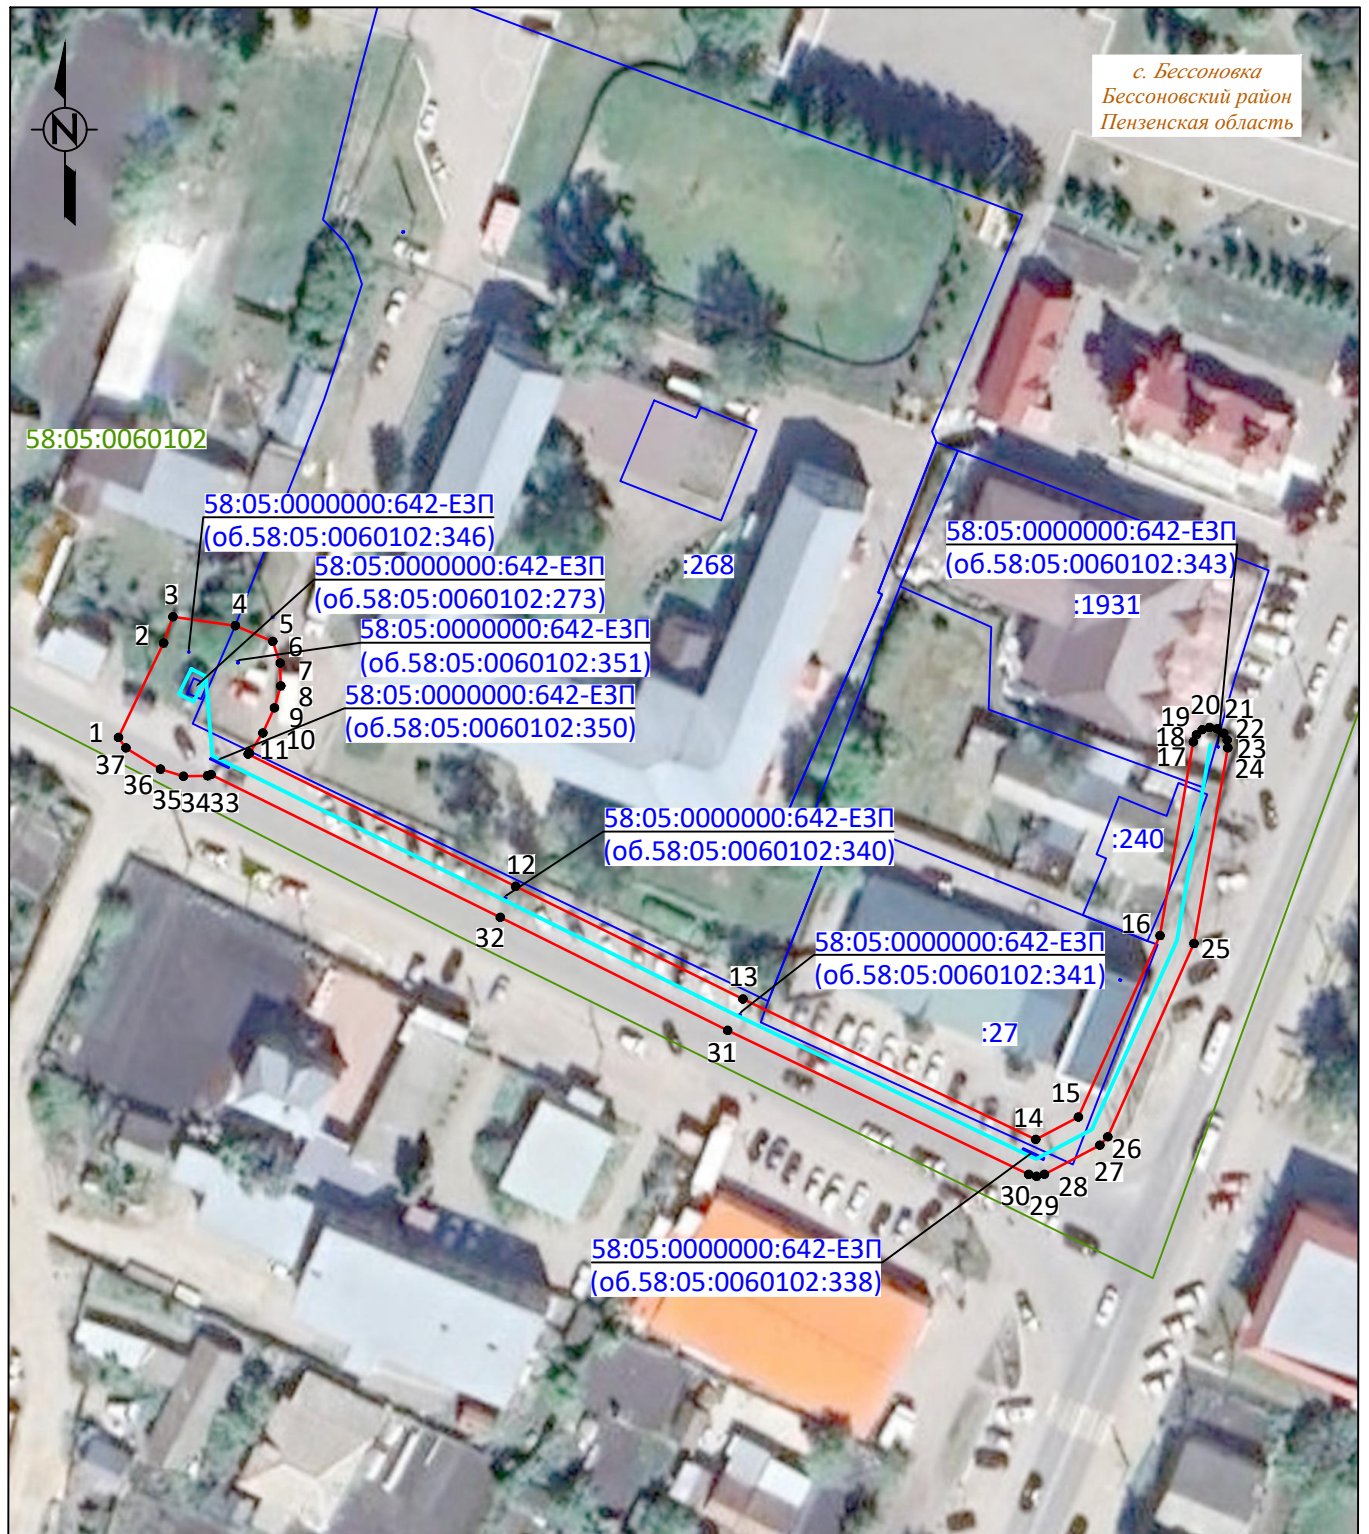

Система координат: МСК-58, зона 2

Масштаб 1:1000

Условные обозначения :

- - проектная граница публичного сервитута
- 1 - характерная точка границы публичного сервитута
- - местоположение инженерного сооружения
- - границы земельных участков, сведения о которых содержатся в ЕГРН
- - границы кадастровых кварталов, сведения о которых содержатся в ЕГРН
- :158 - кадастровый номер земельного участка, сведения о котором содержатся в ЕГРН
- 58:17:070701 - номер кадастрового квартала, сведения о котором содержатся в ЕГРН
- д. Сарчаки - граница и наименование установленных административно-территориальных образований