

ГРАФИЧЕСКОЕ ОПИСАНИЕ
местоположения границ публичного сервитута

Публичный сервитут для использования земель и земельных участков в целях эксплуатации линейного объекта электросетевого хозяйства «Строительство ВЛ-10 кВ от ВЛ-10 кВ "Резервная", строительство ТП-10/0,4 кВ, строительство ВЛ-0,4 кВ в с. Чемодановка Бессоновского района (Воробьев А.Н.) (под ключ)», необходимого для электроснабжения населения
(наименование объекта, местоположение границ которого описано (далее - объект))

Раздел 1

Сведения об объекте		
№ п/п	Характеристики объекта	Описание характеристик
1	2	3
1	Местоположение объекта	442761, Пензенская область, район Бессоновский, село Чемодановка
2	Площадь объекта +/- величина погрешности определения площади (Р+/- Дельта Р)	2133 кв.м ± 47.54 кв.м
3	Иные характеристики объекта	Публичный сервитут для использования земель и земельных участков в целях эксплуатации линейного объекта электросетевого хозяйства «Строительство ВЛ-10 кВ от ВЛ-10 кВ "Резервная", строительство ТП-10/0,4 кВ, строительство ВЛ-0,4 кВ в с. Чемодановка Бессоновского района (Воробьев А.Н.) (под ключ)», необходимого для электроснабжения населения, сроком на 49 (сорок девять) лет. Публичный сервитут устанавливается в пользу ПАО «Россети Волга» ОГРН 1076450006280, ИНН 6450925977 адрес: 410031, Российская Федерация, г. Саратов, ул. Первомайская, д. 42/44. тел.: 8 (8452) 30-25-32; 30-26-21 e-mail: public@penzacom.ru.

Раздел 2


Сведения о местоположении границ объекта					
1. Система координат <u>МСК-58, зона 2</u>					
2. Сведения о характерных точках границ объекта					
Обозначение характерных точек границ	Координаты, м		Метод определения координат характерной точки	Средняя квадратическая погрешность положения характерной точки (M_t), м	Описание обозначения точки на местности (при наличии)
	X	Y			
1	2	3	4	5	6
1	384180.86	2246343.32	Аналитический метод	0.50	—
2	384182.27	2246343.45	Аналитический метод	0.50	—
3	384183.34	2246344.39	Аналитический метод	0.50	—
4	384183.66	2246345.78	Аналитический метод	0.50	—
5	384183.10	2246347.08	Аналитический метод	0.50	—
6	384165.74	2246366.91	Аналитический метод	0.50	—
7	384149.01	2246386.18	Аналитический метод	0.50	—
8	384131.82	2246405.91	Аналитический метод	0.50	—
9	384114.47	2246425.89	Аналитический метод	0.50	—
10	384097.14	2246445.79	Аналитический метод	0.50	—
11	384080.31	2246465.21	Аналитический метод	0.50	—
12	384062.98	2246485.04	Аналитический метод	0.50	—
13	384049.39	2246500.71	Аналитический метод	0.50	—
14	384052.93	2246514.41	Аналитический метод	0.50	—
15	384071.81	2246520.32	Аналитический метод	0.50	—
16	384072.81	2246520.18	Аналитический метод	0.50	—
17	384073.14	2246520.38	Аналитический метод	0.50	—
18	384074.50	2246522.28	Аналитический метод	0.50	—
19	384078.63	2246521.87	Аналитический метод	0.50	—
20	384121.78	2246515.93	Аналитический метод	0.50	—
21	384164.64	2246509.55	Аналитический метод	0.50	—
22	384207.17	2246503.26	Аналитический метод	0.50	—
23	384250.26	2246497.14	Аналитический метод	0.50	—
24	384292.58	2246491.19	Аналитический метод	0.50	—
25	384301.66	2246489.98	Аналитический метод	0.50	—
26	384303.36	2246490.43	Аналитический метод	0.50	—
27	384304.24	2246491.95	Аналитический метод	0.50	—
28	384303.79	2246493.65	Аналитический метод	0.50	—
29	384302.26	2246494.54	Аналитический метод	0.50	—
30	384293.20	2246495.75	Аналитический метод	0.50	—
31	384250.90	2246501.69	Аналитический метод	0.50	—
32	384207.83	2246507.81	Аналитический метод	0.50	—
33	384165.31	2246514.10	Аналитический метод	0.50	—
34	384122.43	2246520.48	Аналитический метод	0.50	—
35	384079.18	2246526.44	Аналитический метод	0.50	—
36	384073.63	2246526.99	Аналитический метод	0.50	—
37	384072.45	2246526.80	Аналитический метод	0.50	—
38	384071.53	2246526.04	Аналитический метод	0.50	—
39	384069.86	2246523.71	Аналитический метод	0.50	—
40	384050.34	2246518.20	Аналитический метод	0.50	—
41	384049.63	2246517.86	Аналитический метод	0.50	—
42	384049.07	2246517.29	Аналитический метод	0.50	—
43	384048.74	2246516.57	Аналитический метод	0.50	—
44	384044.63	2246500.69	Аналитический метод	0.50	—
45	384044.56	2246499.96	Аналитический метод	0.50	—
46	384044.73	2246499.24	Аналитический метод	0.50	—
47	384045.34	2246498.60	Аналитический метод	0.50	—
48	384059.83	2246481.99	Аналитический метод	0.50	—
49	384076.98	2246462.33	Аналитический метод	0.50	—
50	384094.13	2246442.66	Аналитический метод	0.50	—

51	384111.28	2246423.00	Аналитический метод	0.50	–
52	384128.43	2246403.34	Аналитический метод	0.50	–
53	384145.58	2246383.68	Аналитический метод	0.50	–
54	384162.73	2246364.02	Аналитический метод	0.50	–
1	384180.86	2246343.32	Аналитический метод	0.50	–

3. Сведения о характерных точках части (частей) границы объекта

Обозначение характерных точек части границы	Координаты, м		Метод определения координат характерной точки	Средняя квадратическая погрешность положения характерной точки (M_t), м	Описание обозначения точки на местности (при наличии)
	X	Y			
1	2	3	4	5	6
–	–	–	–	–	–

СХЕМА РАСПОЛОЖЕНИЯ ГРАНИЦ ПУБЛИЧНОГО СЕРВИТУТА

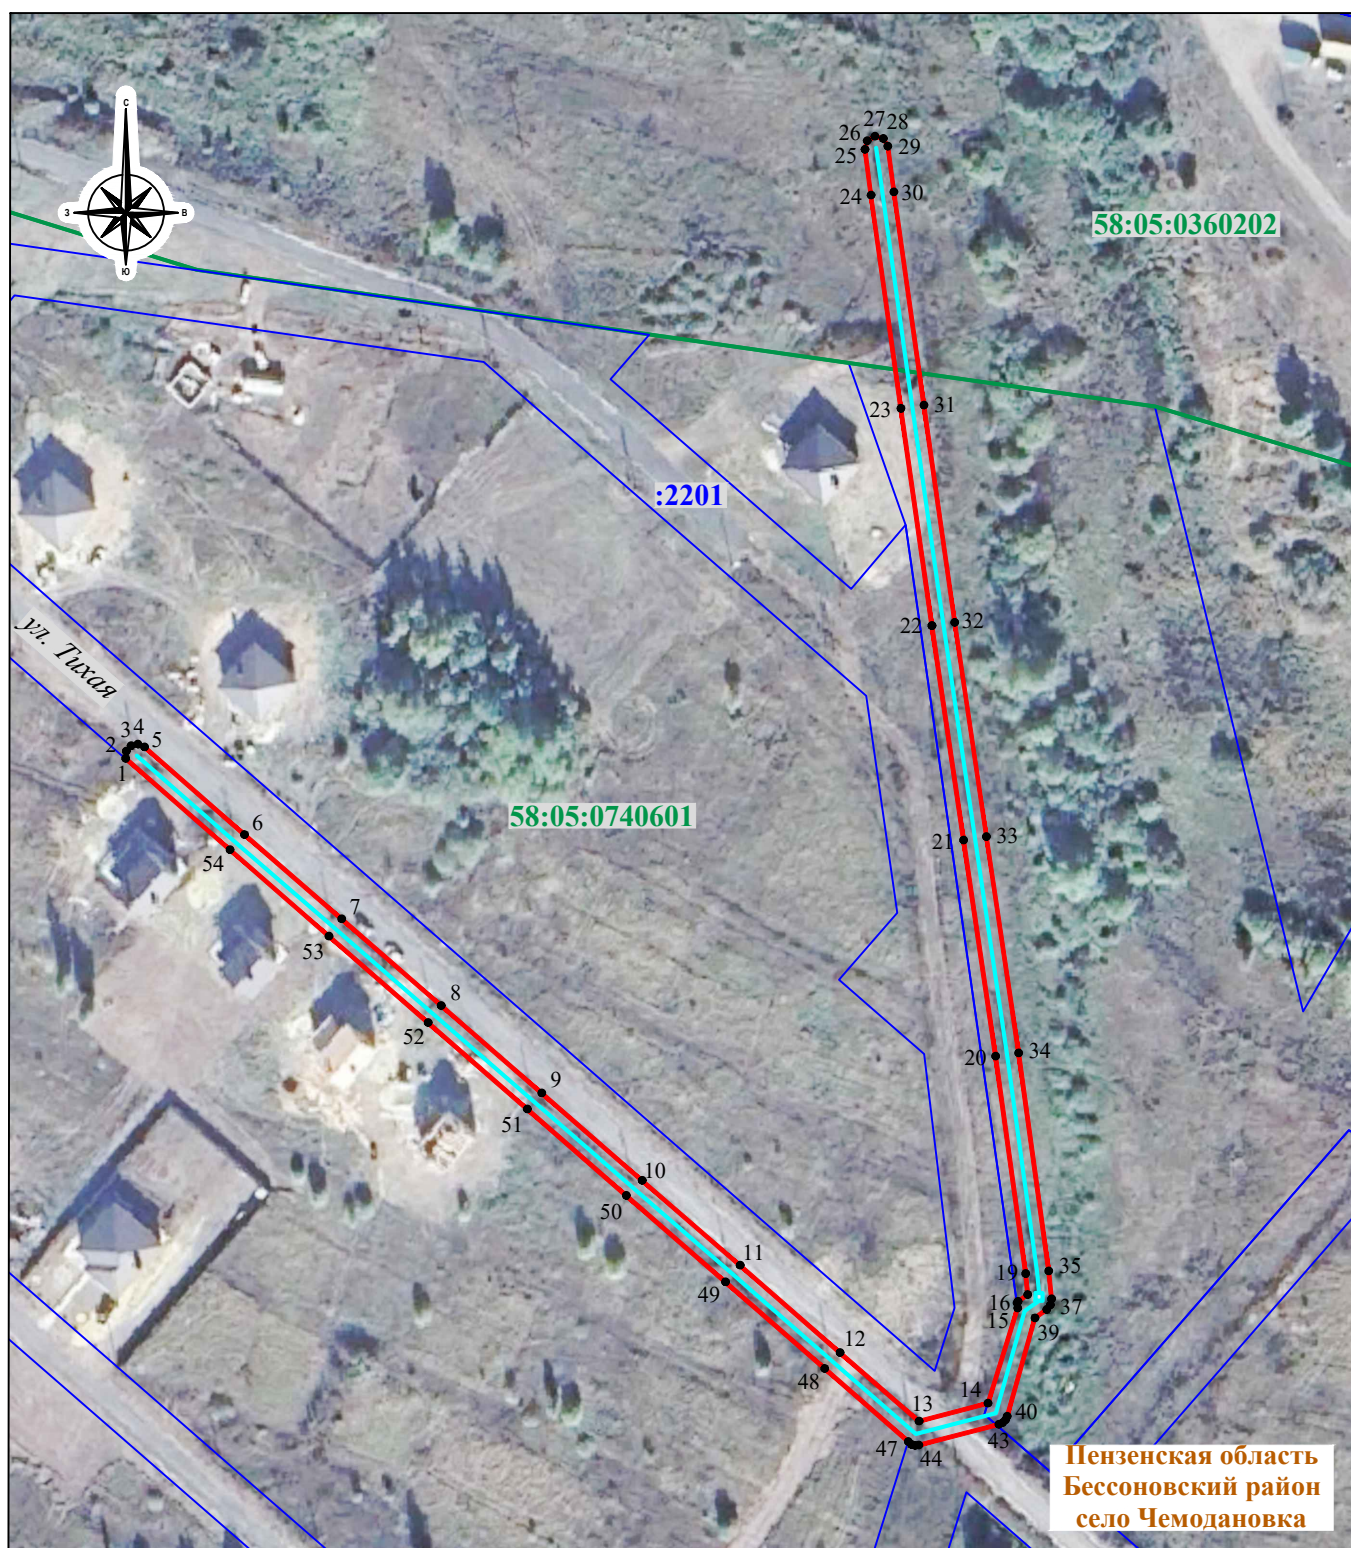

Система координат: МСК-58, зона 2
Масштаб 1:1500

Условные обозначения :

- | | |
|--------------------------------------|--|
| — | - проектная граница публичного сервитута |
| •1 | - характерная точка границы публичного сервитута |
| — | - местоположение инженерного сооружения |
| — | - границы земельных участков, сведения о которых содержатся в ЕГРН |
| — | - границы кадастровых кварталов, сведения о которых содержатся в ЕГРН |
| :158 | - кадастровый номер земельного участка, сведения о котором содержатся в ЕГРН |
| 58:05:0701901 | - номер кадастрового квартала, сведения о котором содержатся в ЕГРН |
| с. Бессоновка | - граница и наименование установленных административно-территориальных образований |