

Графическое описание местоположения границ публичного сервитута
Зона публичного сервитута по объекту "Строительство участка нефтепровода
"Куйбышев - Унеча-2" Обход г.Пенза под демонтажные работы" АО
"Транснефть-Дружба"

(наименование объекта, местоположение границ которого описано (далее - объект))

Раздел 1

Сведения об объекте

№ п/п	Характеристики объекта	Описание характеристик
1	2	3
1.	Местоположение объекта	Пензенская область, район Бессоновский
2.	Площадь объекта +/- величина погрешности определения площади (Р +/- Дельта Р)	81673 +/- 500 м ²
3.	Иные характеристики объекта	Публичный сервитут установлен на земельные участки из земель или земельных участков, находящихся в государственной или муниципальной собственности по объекту "Строительство участка нефтепровода "Куйбышев - Унеча-2" Обход г.Пенза под демонтажные работы" АО "Транснефть-Дружба"

Раздел 2

Сведения о местоположении границ объекта

1. Система координат МСК-58, зона 2

2. Сведения о характерных точках границ объекта

Обозначение характерных точек границ	Координаты, м		Метод определения координат характерной точки	Средняя квадратическая погрешность положения характерной точки (Mt), м	Описание обозначения точки на местности (при наличии)
	X	Y			
1	2	3	4	5	6
1	392373.87	2217309.13	Аналитический метод	0.50	-
2	392373.89	2217312.13	Аналитический метод	0.50	-
3	392370.89	2217312.15	Аналитический метод	0.50	-
4	392370.87	2217309.15	Аналитический метод	0.50	-
1	392373.87	2217309.13	Аналитический метод	0.50	-
5	392366.22	2217341.69	Аналитический метод	0.50	-
6	392359.77	2217369.57	Аналитический метод	0.50	-
7	392354.99	2217368.10	Аналитический метод	0.50	-
8	392353.77	2217372.08	Аналитический метод	0.50	-
9	392353.62	2217372.72	Аналитический метод	0.50	-
10	392351.46	2217371.34	Аналитический метод	0.50	-
11	392350.77	2217371.37	Аналитический метод	0.50	-
12	392350.77	2217368.38	Аналитический метод	0.50	-
13	392347.77	2217368.38	Аналитический метод	0.50	-
14	392343.27	2217365.40	Аналитический метод	0.50	-
15	392338.89	2217362.51	Аналитический метод	0.50	-
16	392347.10	2217327.74	Аналитический метод	0.50	-
17	392350.72	2217328.59	Аналитический метод	0.50	-
18	392351.59	2217329.32	Аналитический метод	0.50	-
19	392361.91	2217338.05	Аналитический метод	0.50	-
5	392366.22	2217341.69	Аналитический метод	0.50	-
20	392344.32	2217364.30	Аналитический метод	0.50	-

2. Сведения о характерных точках границ объекта					
Обозначение характерных точек границ	Координаты, м		Метод определения координат характерной точки	Средняя квадратическая погрешность положения характерной точки (Mt), м	Описание обозначения точки на местности (при наличии)
	X	Y			
1	2	3	4	5	6
21	392344.32	2217362.30	Аналитический метод	0.50	-
22	392346.32	2217362.30	Аналитический метод	0.50	-
23	392346.32	2217364.30	Аналитический метод	0.50	-
20	392344.32	2217364.30	Аналитический метод	0.50	-
24	392365.47	2217411.50	Аналитический метод	0.50	-
25	392341.46	2217521.23	Аналитический метод	0.50	-
26	392320.32	2217516.58	Аналитический метод	0.50	-
27	392318.23	2217516.12	Аналитический метод	0.50	-
28	392312.17	2217514.78	Аналитический метод	0.50	-
29	392328.71	2217438.14	Аналитический метод	0.50	-
30	392326.32	2217437.58	Аналитический метод	0.50	-
31	392321.42	2217436.43	Аналитический метод	0.50	-
32	392333.02	2217387.33	Аналитический метод	0.50	-
33	392337.25	2217389.95	Аналитический метод	0.50	-
34	392342.79	2217393.36	Аналитический метод	0.50	-
35	392348.02	2217396.58	Аналитический метод	0.50	-
36	392347.69	2217398.00	Аналитический метод	0.50	-
37	392357.87	2217406.80	Аналитический метод	0.50	-
24	392365.47	2217411.50	Аналитический метод	0.50	-
38	392180.35	2218202.96	Аналитический метод	0.50	-
39	392127.22	2218438.21	Аналитический метод	0.50	-
40	392126.49	2218441.98	Аналитический метод	0.50	-
41	392122.64	2218441.19	Аналитический метод	0.50	-
42	392122.77	2218440.62	Аналитический метод	0.50	-
43	392120.39	2218439.23	Аналитический метод	0.50	-

2. Сведения о характерных точках границ объекта					
Обозначение характерных точек границ	Координаты, м		Метод определения координат характерной точки	Средняя квадратическая погрешность положения характерной точки (Mt), м	Описание обозначения точки на местности (при наличии)
	X	Y			
1	2	3	4	5	6
44	392120.07	2218440.67	Аналитический метод	0.50	-
45	392102.87	2218437.15	Аналитический метод	0.50	-
46	392097.10	2218435.97	Аналитический метод	0.50	-
47	392151.01	2218196.69	Аналитический метод	0.50	-
48	392155.47	2218197.64	Аналитический метод	0.50	-
38	392180.35	2218202.96	Аналитический метод	0.50	-
49	391946.05	2219994.35	Аналитический метод	0.50	-
50	391945.14	2220040.19	Аналитический метод	0.50	-
51	391942.15	2220107.61	Аналитический метод	0.50	-
52	391930.96	2220107.11	Аналитический метод	0.50	-
53	391918.97	2220106.58	Аналитический метод	0.50	-
54	391914.18	2220106.37	Аналитический метод	0.50	-
55	391917.15	2220039.29	Аналитический метод	0.50	-
56	391918.06	2219993.79	Аналитический метод	0.50	-
57	391922.89	2219993.89	Аналитический метод	0.50	-
58	391934.89	2219994.13	Аналитический метод	0.50	-
49	391946.05	2219994.35	Аналитический метод	0.50	-
59	391977.70	2222655.50	Аналитический метод	0.50	-
60	391976.06	2222768.09	Аналитический метод	0.50	-
61	391980.73	2222770.99	Аналитический метод	0.50	-
62	391980.77	2222779.26	Аналитический метод	0.50	-
63	391955.16	2222753.56	Аналитический метод	0.50	-
64	391950.62	2222747.37	Аналитический метод	0.50	-
65	391950.56	2222735.39	Аналитический метод	0.50	-
66	391950.40	2222700.15	Аналитический метод	0.50	-

2. Сведения о характерных точках границ объекта					
Обозначение характерных точек границ	Координаты, м		Метод определения координат характерной точки	Средняя квадратическая погрешность положения характерной точки (Mt), м	Описание обозначения точки на местности (при наличии)
	X	Y			
1	2	3	4	5	6
67	391951.20	2222700.15	Аналитический метод	0.50	-
68	391951.20	2222699.15	Аналитический метод	0.50	-
69	391950.39	2222699.15	Аналитический метод	0.50	-
70	391950.19	2222655.59	Аналитический метод	0.50	-
71	391957.07	2222655.57	Аналитический метод	0.50	-
59	391977.70	2222655.50	Аналитический метод	0.50	-
72	391968.50	2222702.71	Аналитический метод	0.50	-
73	391968.50	2222703.71	Аналитический метод	0.50	-
74	391967.50	2222703.71	Аналитический метод	0.50	-
75	391967.50	2222702.71	Аналитический метод	0.50	-
72	391968.50	2222702.71	Аналитический метод	0.50	-
76	384897.78	2244609.10	Аналитический метод	0.50	-
77	384898.59	2244639.39	Аналитический метод	0.50	-
78	384889.13	2244642.30	Аналитический метод	0.50	-
79	384868.69	2244656.33	Аналитический метод	0.50	-
80	384851.34	2244672.61	Аналитический метод	0.50	-
81	384851.01	2244632.19	Аналитический метод	0.50	-
82	384869.53	2244618.70	Аналитический метод	0.50	-
76	384897.78	2244609.10	Аналитический метод	0.50	-
83	384606.22	2244892.86	Аналитический метод	0.50	-
84	384608.43	2244895.20	Аналитический метод	0.50	-
85	384598.86	2244905.16	Аналитический метод	0.50	-
86	384598.84	2244910.50	Аналитический метод	0.50	-
87	384528.02	2244977.51	Аналитический метод	0.50	-
88	384523.39	2244975.85	Аналитический метод	0.50	-

2. Сведения о характерных точках границ объекта					
Обозначение характерных точек границ	Координаты, м		Метод определения координат характерной точки	Средняя квадратическая погрешность положения характерной точки (Mt), м	Описание обозначения точки на местности (при наличии)
	X	Y			
1	2	3	4	5	6
89	384469.43	2244991.22	Аналитический метод	0.50	-
90	384474.01	2244986.04	Аналитический метод	0.50	-
91	384492.70	2244968.62	Аналитический метод	0.50	-
92	384541.74	2244956.11	Аналитический метод	0.50	-
93	384544.63	2244956.21	Аналитический метод	0.50	-
94	384547.26	2244954.60	Аналитический метод	0.50	-
95	384558.76	2244943.92	Аналитический метод	0.50	-
96	384565.47	2244936.86	Аналитический метод	0.50	-
83	384606.22	2244892.86	Аналитический метод	0.50	-
97	384588.81	2244964.15	Аналитический метод	0.50	-
98	384560.35	2245020.11	Аналитический метод	0.50	-
99	384554.53	2245029.41	Аналитический метод	0.50	-
100	384546.65	2245042.02	Аналитический метод	0.50	-
101	384544.63	2245045.25	Аналитический метод	0.50	-
102	384498.80	2245039.67	Аналитический метод	0.50	-
103	384502.04	2245032.81	Аналитический метод	0.50	-
104	384534.45	2245037.78	Аналитический метод	0.50	-
105	384541.23	2245038.82	Аналитический метод	0.50	-
106	384552.74	2245014.20	Аналитический метод	0.50	-
107	384566.14	2244985.51	Аналитический метод	0.50	-
108	384559.69	2244970.94	Аналитический метод	0.50	-
97	384588.81	2244964.15	Аналитический метод	0.50	-
109	384483.05	2244935.97	Аналитический метод	0.50	-
110	384471.72	2244948.96	Аналитический метод	0.50	-
111	384462.00	2244951.13	Аналитический метод	0.50	-

2. Сведения о характерных точках границ объекта					
Обозначение характерных точек границ	Координаты, м		Метод определения координат характерной точки	Средняя квадратическая погрешность положения характерной точки (Mt), м	Описание обозначения точки на местности (при наличии)
	X	Y			
1	2	3	4	5	6
112	384473.63	2244938.04	Аналитический метод	0.50	-
113	384482.42	2244935.87	Аналитический метод	0.50	-
109	384483.05	2244935.97	Аналитический метод	0.50	-
114	384445.02	2244970.24	Аналитический метод	0.50	-
115	384446.25	2244973.24	Аналитический метод	0.50	-
116	384437.43	2244979.51	Аналитический метод	0.50	-
117	384432.87	2244968.71	Аналитический метод	0.50	-
118	384436.19	2244962.25	Аналитический метод	0.50	-
119	384444.58	2244970.73	Аналитический метод	0.50	-
114	384445.02	2244970.24	Аналитический метод	0.50	-
120	384443.66	2245063.98	Аналитический метод	0.50	-
121	384439.86	2245089.44	Аналитический метод	0.50	-
122	384439.81	2245089.63	Аналитический метод	0.50	-
123	384436.99	2245087.22	Аналитический метод	0.50	-
120	384443.66	2245063.98	Аналитический метод	0.50	-
124	384268.28	2245764.24	Аналитический метод	0.50	-
125	384252.66	2245805.01	Аналитический метод	0.50	-
126	384220.68	2245841.66	Аналитический метод	0.50	-
127	384224.63	2245846.20	Аналитический метод	0.50	-
128	384120.27	2245937.08	Аналитический метод	0.50	-
129	384080.65	2245971.57	Аналитический метод	0.50	-
130	384044.32	2246003.21	Аналитический метод	0.50	-
131	384024.76	2245980.47	Аналитический метод	0.50	-
132	384041.81	2245965.62	Аналитический метод	0.50	-
133	384045.35	2245966.95	Аналитический метод	0.50	-

2. Сведения о характерных точках границ объекта					
Обозначение характерных точек границ	Координаты, м		Метод определения координат характерной точки	Средняя квадратическая погрешность положения характерной точки (Mt), м	Описание обозначения точки на местности (при наличии)
	X	Y			
1	2	3	4	5	6
134	384057.10	2245952.55	Аналитический метод	0.50	-
135	384056.97	2245952.42	Аналитический метод	0.50	-
136	384058.78	2245950.85	Аналитический метод	0.50	-
137	384074.82	2245936.88	Аналитический метод	0.50	-
138	384080.15	2245934.60	Аналитический метод	0.50	-
139	384119.05	2245908.95	Аналитический метод	0.50	-
140	384118.20	2245907.10	Аналитический метод	0.50	-
141	384080.23	2245932.17	Аналитический метод	0.50	-
142	384089.48	2245924.11	Аналитический метод	0.50	-
143	384090.96	2245925.08	Аналитический метод	0.50	-
144	384118.10	2245905.14	Аналитический метод	0.50	-
145	384116.14	2245901.96	Аналитический метод	0.50	-
146	384115.63	2245901.34	Аналитический метод	0.50	-
147	384160.08	2245862.63	Аналитический метод	0.50	-
148	384188.06	2245838.26	Аналитический метод	0.50	-
149	384191.65	2245839.90	Аналитический метод	0.50	-
150	384195.30	2245836.85	Аналитический метод	0.50	-
151	384218.90	2245817.45	Аналитический метод	0.50	-
152	384226.05	2245805.08	Аналитический метод	0.50	-
153	384235.50	2245794.25	Аналитический метод	0.50	-
154	384240.96	2245779.88	Аналитический метод	0.50	-
155	384245.66	2245771.84	Аналитический метод	0.50	-
124	384268.28	2245764.24	Аналитический метод	0.50	-
156	384207.36	2245837.76	Аналитический метод	0.50	-
157	384207.38	2245840.76	Аналитический метод	0.50	-

2. Сведения о характерных точках границ объекта					
Обозначение характерных точек границ	Координаты, м		Метод определения координат характерной точки	Средняя квадратическая погрешность положения характерной точки (Mt), м	Описание обозначения точки на местности (при наличии)
	X	Y			
1	2	3	4	5	6
158	384204.38	2245840.78	Аналитический метод	0.50	-
159	384204.36	2245837.78	Аналитический метод	0.50	-
156	384207.36	2245837.76	Аналитический метод	0.50	-
160	384048.84	2245959.50	Аналитический метод	0.50	-
161	384044.65	2245964.55	Аналитический метод	0.50	-
162	384043.53	2245964.13	Аналитический метод	0.50	-
160	384048.84	2245959.50	Аналитический метод	0.50	-
163	381488.87	2247947.54	Аналитический метод	0.50	-
164	381487.12	2247951.19	Аналитический метод	0.50	-
165	381483.83	2247950.96	Аналитический метод	0.50	-
166	381455.10	2247948.57	Аналитический метод	0.50	-
167	381456.93	2247944.74	Аналитический метод	0.50	-
163	381488.87	2247947.54	Аналитический метод	0.50	-
168	381483.54	2247958.69	Аналитический метод	0.50	-
169	381483.22	2247959.36	Аналитический метод	0.50	-
170	381463.32	2248001.04	Аналитический метод	0.50	-
171	381454.90	2248001.01	Аналитический метод	0.50	-
172	381458.67	2248010.78	Аналитический метод	0.50	-
173	381453.40	2248021.80	Аналитический метод	0.50	-
174	381430.71	2248069.31	Аналитический метод	0.50	-
175	381403.74	2248056.16	Аналитический метод	0.50	-
176	381439.54	2247981.15	Аналитический метод	0.50	-
177	381451.42	2247956.29	Аналитический метод	0.50	-
178	381451.54	2247956.02	Аналитический метод	0.50	-
179	381482.40	2247958.61	Аналитический метод	0.50	-

2. Сведения о характерных точках границ объекта					
Обозначение характерных точек границ	Координаты, м		Метод определения координат характерной точки	Средняя квадратическая погрешность положения характерной точки (Mt), м	Описание обозначения точки на местности (при наличии)
	X	Y			
1	2	3	4	5	6
168	381483.54	2247958.69	Аналитический метод	0.50	-
180	381479.44	2247964.14	Аналитический метод	0.50	-
181	381479.58	2247964.35	Аналитический метод	0.50	-
182	381479.42	2247964.46	Аналитический метод	0.50	-
183	381479.28	2247964.25	Аналитический метод	0.50	-
180	381479.44	2247964.14	Аналитический метод	0.50	-
184	381457.59	2248009.72	Аналитический метод	0.50	-
185	381455.92	2248013.36	Аналитический метод	0.50	-
186	381452.26	2248011.76	Аналитический метод	0.50	-
184	381457.59	2248009.72	Аналитический метод	0.50	-
187	381360.25	2248115.32	Аналитический метод	0.50	-
188	381340.88	2248158.56	Аналитический метод	0.50	-
189	381333.17	2248155.70	Аналитический метод	0.50	-
190	381348.61	2248135.25	Аналитический метод	0.50	-
191	381357.21	2248114.02	Аналитический метод	0.50	-
187	381360.25	2248115.32	Аналитический метод	0.50	-
192	381308.32	2248231.25	Аналитический метод	0.50	-
193	381222.36	2248423.12	Аналитический метод	0.50	-
194	381232.37	2248428.10	Аналитический метод	0.50	-
195	381254.06	2248444.40	Аналитический метод	0.50	-
196	381264.59	2248449.54	Аналитический метод	0.50	-
197	381289.47	2248454.09	Аналитический метод	0.50	-
198	381286.90	2248459.68	Аналитический метод	0.50	-
199	381262.15	2248455.15	Аналитический метод	0.50	-
200	381250.88	2248449.53	Аналитический метод	0.50	-

2. Сведения о характерных точках границ объекта					
Обозначение характерных точек границ	Координаты, м		Метод определения координат характерной точки	Средняя квадратическая погрешность положения характерной точки (Mt), м	Описание обозначения точки на местности (при наличии)
	X	Y			
1	2	3	4	5	6
201	381229.31	2248433.28	Аналитический метод	0.50	-
202	381215.36	2248426.34	Аналитический метод	0.50	-
203	381176.99	2248423.77	Аналитический метод	0.50	-
204	381176.48	2248424.95	Аналитический метод	0.50	-
205	381174.75	2248424.30	Аналитический метод	0.50	-
206	381156.28	2248432.72	Аналитический метод	0.50	-
207	381166.35	2248406.77	Аналитический метод	0.50	-
208	381145.40	2248397.71	Аналитический метод	0.50	-
209	381150.18	2248386.66	Аналитический метод	0.50	-
210	381151.20	2248388.25	Аналитический метод	0.50	-
211	381152.65	2248386.85	Аналитический метод	0.50	-
212	381151.12	2248384.48	Аналитический метод	0.50	-
213	381154.90	2248375.73	Аналитический метод	0.50	-
214	381183.25	2248387.87	Аналитический метод	0.50	-
215	381191.15	2248368.98	Аналитический метод	0.50	-
216	381191.26	2248369.03	Аналитический метод	0.50	-
217	381211.95	2248377.95	Аналитический метод	0.50	-
218	381271.29	2248245.46	Аналитический метод	0.50	-
219	381288.10	2248221.80	Аналитический метод	0.50	-
192	381308.32	2248231.25	Аналитический метод	0.50	-
220	381219.46	2248393.71	Аналитический метод	0.50	-
221	381217.08	2248398.87	Аналитический метод	0.50	-
222	381212.32	2248396.10	Аналитический метод	0.50	-
223	381214.60	2248391.23	Аналитический метод	0.50	-
220	381219.46	2248393.71	Аналитический метод	0.50	-

2. Сведения о характерных точках границ объекта					
Обозначение характерных точек границ	Координаты, м		Метод определения координат характерной точки	Средняя квадратическая погрешность положения характерной точки (Mt), м	Описание обозначения точки на местности (при наличии)
	X	Y			
1	2	3	4	5	6
224	380911.83	2249002.37	Аналитический метод	0.50	-
225	380903.85	2249028.52	Аналитический метод	0.50	-
226	380902.35	2249039.14	Аналитический метод	0.50	-
227	380900.21	2249087.97	Аналитический метод	0.50	-
228	380891.26	2249115.82	Аналитический метод	0.50	-
229	380890.82	2249131.67	Аналитический метод	0.50	-
230	380903.30	2249134.59	Аналитический метод	0.50	-
231	380906.01	2249144.49	Аналитический метод	0.50	-
232	380906.69	2249146.96	Аналитический метод	0.50	-
233	380909.55	2249193.04	Аналитический метод	0.50	-
234	380906.46	2249231.40	Аналитический метод	0.50	-
235	380896.95	2249244.50	Аналитический метод	0.50	-
236	380890.43	2249253.03	Аналитический метод	0.50	-
237	380890.73	2249282.87	Аналитический метод	0.50	-
238	380879.13	2249278.52	Аналитический метод	0.50	-
239	380867.65	2249268.48	Аналитический метод	0.50	-
240	380866.75	2249169.87	Аналитический метод	0.50	-
241	380867.32	2249149.20	Аналитический метод	0.50	-
242	380869.72	2249062.50	Аналитический метод	0.50	-
243	380892.71	2249063.29	Аналитический метод	0.50	-
244	380897.20	2249027.65	Аналитический метод	0.50	-
245	380906.51	2248999.83	Аналитический метод	0.50	-
224	380911.83	2249002.37	Аналитический метод	0.50	-
246	381023.72	2249957.56	Аналитический метод	0.50	-
247	381028.88	2249982.76	Аналитический метод	0.50	-

2. Сведения о характерных точках границ объекта					
Обозначение характерных точек границ	Координаты, м		Метод определения координат характерной точки	Средняя квадратическая погрешность положения характерной точки (Mt), м	Описание обозначения точки на местности (при наличии)
	X	Y			
1	2	3	4	5	6
248	381034.52	2249983.87	Аналитический метод	0.50	-
249	381050.81	2250057.83	Аналитический метод	0.50	-
250	381060.52	2250120.51	Аналитический метод	0.50	-
251	381077.74	2250182.39	Аналитический метод	0.50	-
252	381103.98	2250226.86	Аналитический метод	0.50	-
253	381102.93	2250251.99	Аналитический метод	0.50	-
254	381096.94	2250251.74	Аналитический метод	0.50	-
255	381097.78	2250231.45	Аналитический метод	0.50	-
256	381087.91	2250218.52	Аналитический метод	0.50	-
257	381089.86	2250218.52	Аналитический метод	0.50	-
258	381089.86	2250216.52	Аналитический метод	0.50	-
259	381087.86	2250216.52	Аналитический метод	0.50	-
260	381087.86	2250218.46	Аналитический метод	0.50	-
261	381063.86	2250187.03	Аналитический метод	0.50	-
262	381034.15	2250191.18	Аналитический метод	0.50	-
263	381024.61	2250123.01	Аналитический метод	0.50	-
264	380982.16	2250127.91	Аналитический метод	0.50	-
265	380993.50	2250185.57	Аналитический метод	0.50	-
266	380970.80	2250189.30	Аналитический метод	0.50	-
267	380956.39	2250116.30	Аналитический метод	0.50	-
268	380941.99	2249920.77	Аналитический метод	0.50	-
269	380964.95	2249919.51	Аналитический метод	0.50	-
270	380979.18	2250112.91	Аналитический метод	0.50	-
271	380981.00	2250122.01	Аналитический метод	0.50	-
272	381023.78	2250117.07	Аналитический метод	0.50	-

2. Сведения о характерных точках границ объекта					
Обозначение характерных точек границ	Координаты, м		Метод определения координат характерной точки	Средняя квадратическая погрешность положения характерной точки (Mt), м	Описание обозначения точки на местности (при наличии)
	X	Y			
1	2	3	4	5	6
273	381019.47	2250086.09	Аналитический метод	0.50	-
274	380994.38	2249963.82	Аналитический метод	0.50	-
246	381023.72	2249957.56	Аналитический метод	0.50	-
275	381038.55	2250185.04	Аналитический метод	0.50	-
276	381038.55	2250187.04	Аналитический метод	0.50	-
277	381036.55	2250187.04	Аналитический метод	0.50	-
278	381036.55	2250185.04	Аналитический метод	0.50	-
275	381038.55	2250185.04	Аналитический метод	0.50	-
279	380922.64	2252898.11	Аналитический метод	0.50	-
280	380908.94	2252990.14	Аналитический метод	0.50	-
281	380897.46	2253067.29	Аналитический метод	0.50	-
282	380920.81	2253070.69	Аналитический метод	0.50	-
283	380959.91	2253043.45	Аналитический метод	0.50	-
284	380963.34	2253048.37	Аналитический метод	0.50	-
285	380919.89	2253078.65	Аналитический метод	0.50	-
286	380896.30	2253075.21	Аналитический метод	0.50	-
287	380892.35	2253101.76	Аналитический метод	0.50	-
288	380882.56	2253169.98	Аналитический метод	0.50	-
289	380850.61	2253183.69	Аналитический метод	0.50	-
290	380861.97	2253106.11	Аналитический метод	0.50	-
291	380863.69	2253106.11	Аналитический метод	0.50	-
292	380863.69	2253104.11	Аналитический метод	0.50	-
293	380862.26	2253104.11	Аналитический метод	0.50	-
294	380867.05	2253071.42	Аналитический метод	0.50	-
295	380829.77	2253065.06	Аналитический метод	0.50	-

2. Сведения о характерных точках границ объекта					
Обозначение характерных точек границ	Координаты, м		Метод определения координат характерной точки	Средняя квадратическая погрешность положения характерной точки (Mt), м	Описание обозначения точки на местности (при наличии)
	X	Y			
1	2	3	4	5	6
296	380827.01	2253094.64	Аналитический метод	0.50	-
297	380826.38	2253107.32	Аналитический метод	0.50	-
298	380803.44	2253105.68	Аналитический метод	0.50	-
299	380816.24	2252965.51	Аналитический метод	0.50	-
300	380825.67	2252862.30	Аналитический метод	0.50	-
301	380841.32	2252859.72	Аналитический метод	0.50	-
302	380842.53	2252856.77	Аналитический метод	0.50	-
303	380849.17	2252857.64	Аналитический метод	0.50	-
304	380839.35	2252962.61	Аналитический метод	0.50	-
305	380830.52	2253057.07	Аналитический метод	0.50	-
306	380868.21	2253063.50	Аналитический метод	0.50	-
307	380880.90	2252976.79	Аналитический метод	0.50	-
308	380898.58	2252856.04	Аналитический метод	0.50	-
309	380899.51	2252856.20	Аналитический метод	0.50	-
310	380903.65	2252872.45	Аналитический метод	0.50	-
311	380907.85	2252888.75	Аналитический метод	0.50	-
312	380909.75	2252891.25	Аналитический метод	0.50	-
313	380922.50	2252898.10	Аналитический метод	0.50	-
279	380922.64	2252898.11	Аналитический метод	0.50	-
314	380899.45	2252957.05	Аналитический метод	0.50	-
315	380899.45	2252958.45	Аналитический метод	0.50	-
316	380898.05	2252958.45	Аналитический метод	0.50	-
317	380898.05	2252957.05	Аналитический метод	0.50	-
314	380899.45	2252957.05	Аналитический метод	0.50	-
318	380879.71	2253005.01	Аналитический метод	0.50	-

2. Сведения о характерных точках границ объекта					
Обозначение характерных точек границ	Координаты, м		Метод определения координат характерной точки	Средняя квадратическая погрешность положения характерной точки (Mt), м	Описание обозначения точки на местности (при наличии)
	X	Y			
1	2	3	4	5	6
319	380879.71	2253007.01	Аналитический метод	0.50	-
320	380877.71	2253007.01	Аналитический метод	0.50	-
321	380877.71	2253005.01	Аналитический метод	0.50	-
318	380879.71	2253005.01	Аналитический метод	0.50	-
322	380884.85	2253052.05	Аналитический метод	0.50	-
323	380884.85	2253053.45	Аналитический метод	0.50	-
324	380883.45	2253053.45	Аналитический метод	0.50	-
325	380883.45	2253052.05	Аналитический метод	0.50	-
322	380884.85	2253052.05	Аналитический метод	0.50	-
326	380871.95	2253140.15	Аналитический метод	0.50	-
327	380871.95	2253141.60	Аналитический метод	0.50	-
328	380870.55	2253141.60	Аналитический метод	0.50	-
329	380870.55	2253140.15	Аналитический метод	0.50	-
326	380871.95	2253140.15	Аналитический метод	0.50	-
3. Сведения о характерных точках части (частей) границы объекта					
Обозначение характерных точек части границы	Координаты, м		Метод определения координат характерной точки	Средняя квадратическая погрешность положения характерной точки (Mt), м	Описание обозначения точки на местности (при наличии)
	X	Y			
1	2	3	4	5	6
-	-	-	-	-	-

Раздел 3							
Сведения о местоположении измененных (уточненных) границ объекта							
1. Система координат -							
2. Сведения о характерных точках границ объекта							
Обозначение характерных точек границ	Существующие координаты, м		Измененные (уточненные) координаты, м		Метод определения координат характерной точки	Средняя квадратическая погрешность положения характерной точки (Mt), м	Описание обозначения точки на местности (при наличии)
	X	Y	X	Y			
1	2	3	4	5	6	7	8
-	-	-	-	-	-	-	
3. Сведения о характерных точках части (частей) границы объекта							
Обозначение характерных точек части границы	Существующие координаты, м		Измененные (уточненные) координаты, м		Метод определения координат характерной точки	Средняя квадратическая погрешность положения характерной точки (Mt), м	Описание обозначения точки на местности (при наличии)
	X	Y	X	Y			
1	2	3	4	5	6	7	8
-	-	-	-	-	-	-	

Схема расположения границ публичного сервитута
Зона публичного сервитута по объекту "Строительство участка нефтепровода "Куйбышев - Унеча-2" Обход г.Пенза под демонтажные работы" АО "Транснефть-Дружба"

Обзорная схема

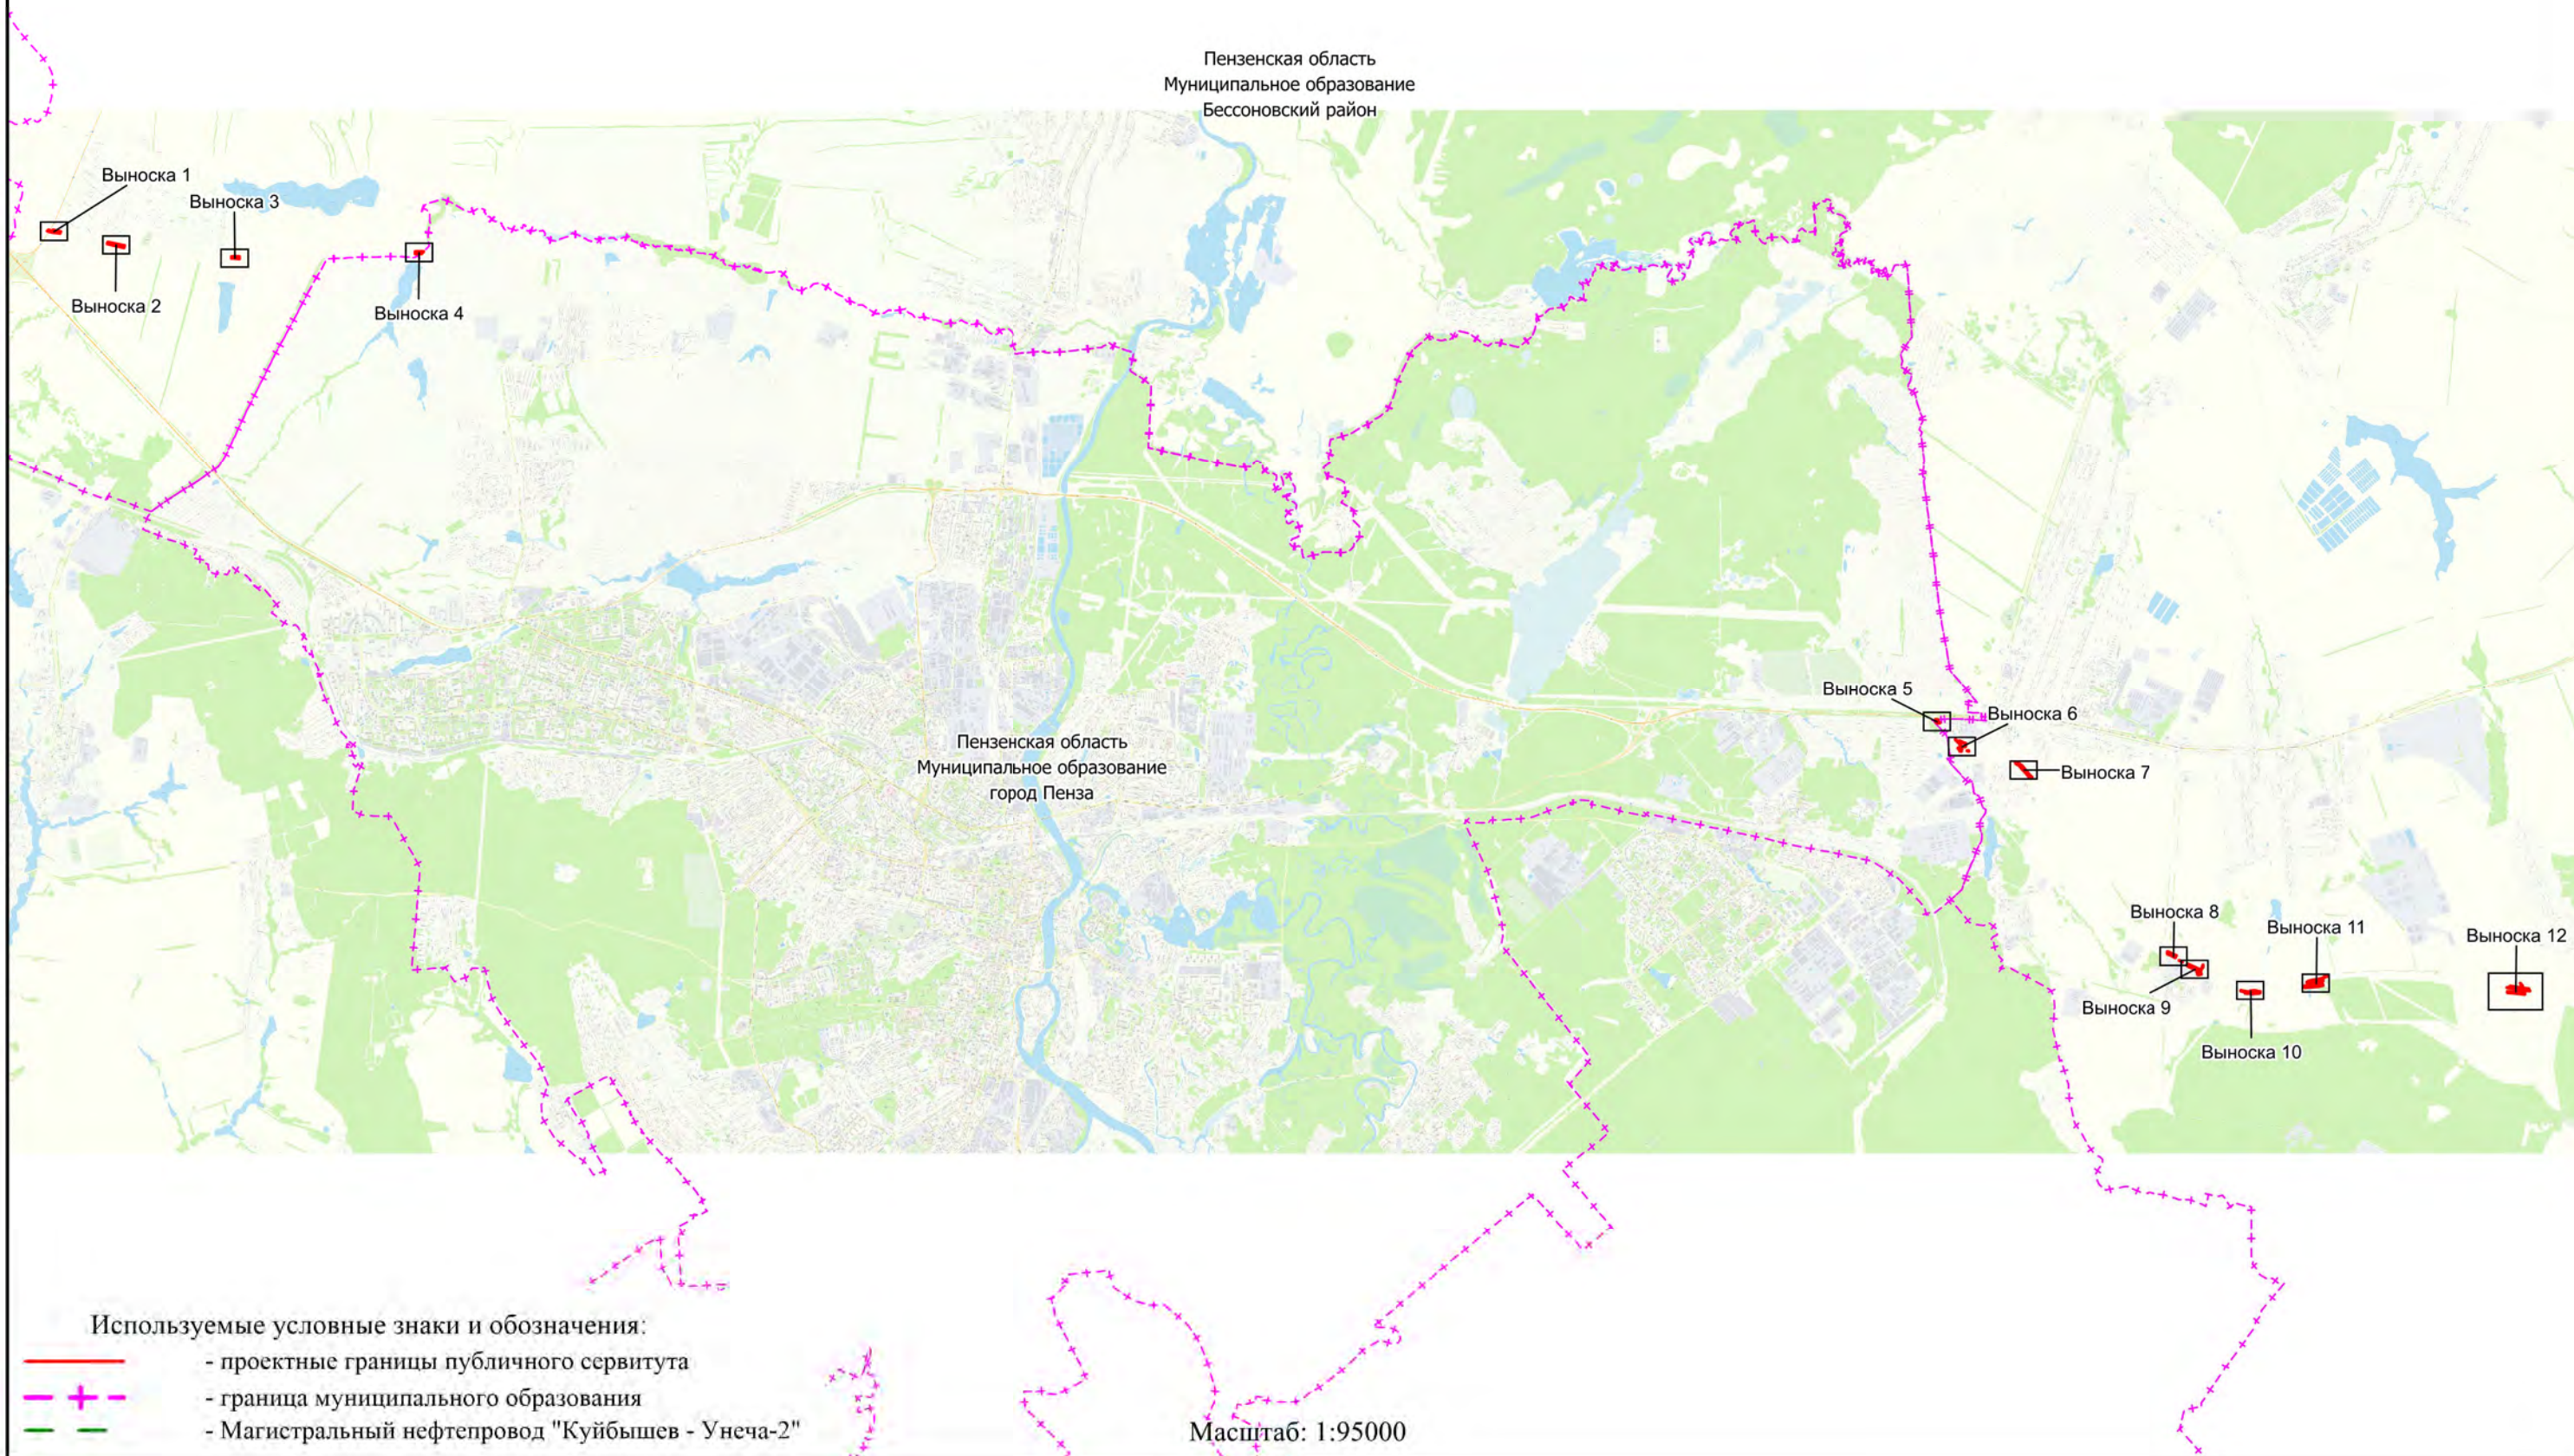


Схема расположения границ публичного сервитута Зона публичного сервитута по объекту "Строительство участка нефтепровода "Куйбышев - Унеча-2" Обход г.Пенза под демонтажные работы" АО "Транснефть-Дружба"



Схема расположения границ публичного сервитута
Зона публичного сервитута по объекту "Строительство участка нефтепровода "Куйбышев - Унеча-2" Обход г.Пенза под демонтажные работы" АО "Транснефть-Дружба"



Схема расположения границ публичного сервитута

Зона публичного сервитута по объекту "Строительство участка нефтепровода "Куйбышев - Унеча-2" Обход г.Пенза под демонтажные работы" АО "Транснефть-Дружба"



Выводка 3

58:05:0710801:984

Пензенская область
Муниципальное образование
Бессоновский район
Бессоновский сельсовет

58:05:0710801:779

58:05:0710801:829

58:05:0710801:830

Используемые условные знаки и обозначения:

- | | |
|---|---|
|  | - проектные границы публичного сервитута |
|  | - граница земельного участка, установленная в соответствии с федеральным законодательством, включенная в ЕГРН |
|  | - граница муниципального образования |
|  | - Магистральный нефтепровод "Куйбышев - Унеча-2" |
| 58:05:0710801:984 | - обозначение кадастрового номера земельного участка |
| • 49 | - характерная точка границы объекта |

Масштаб: 1:1000

Схема расположения границ публичного сервитута
Зона публичного сервитута по объекту "Строительство участка нефтепровода "Куйбышев - Унеча-2" Обход г.Пенза под демонтажные работы" АО "Транснефть-Дружба"

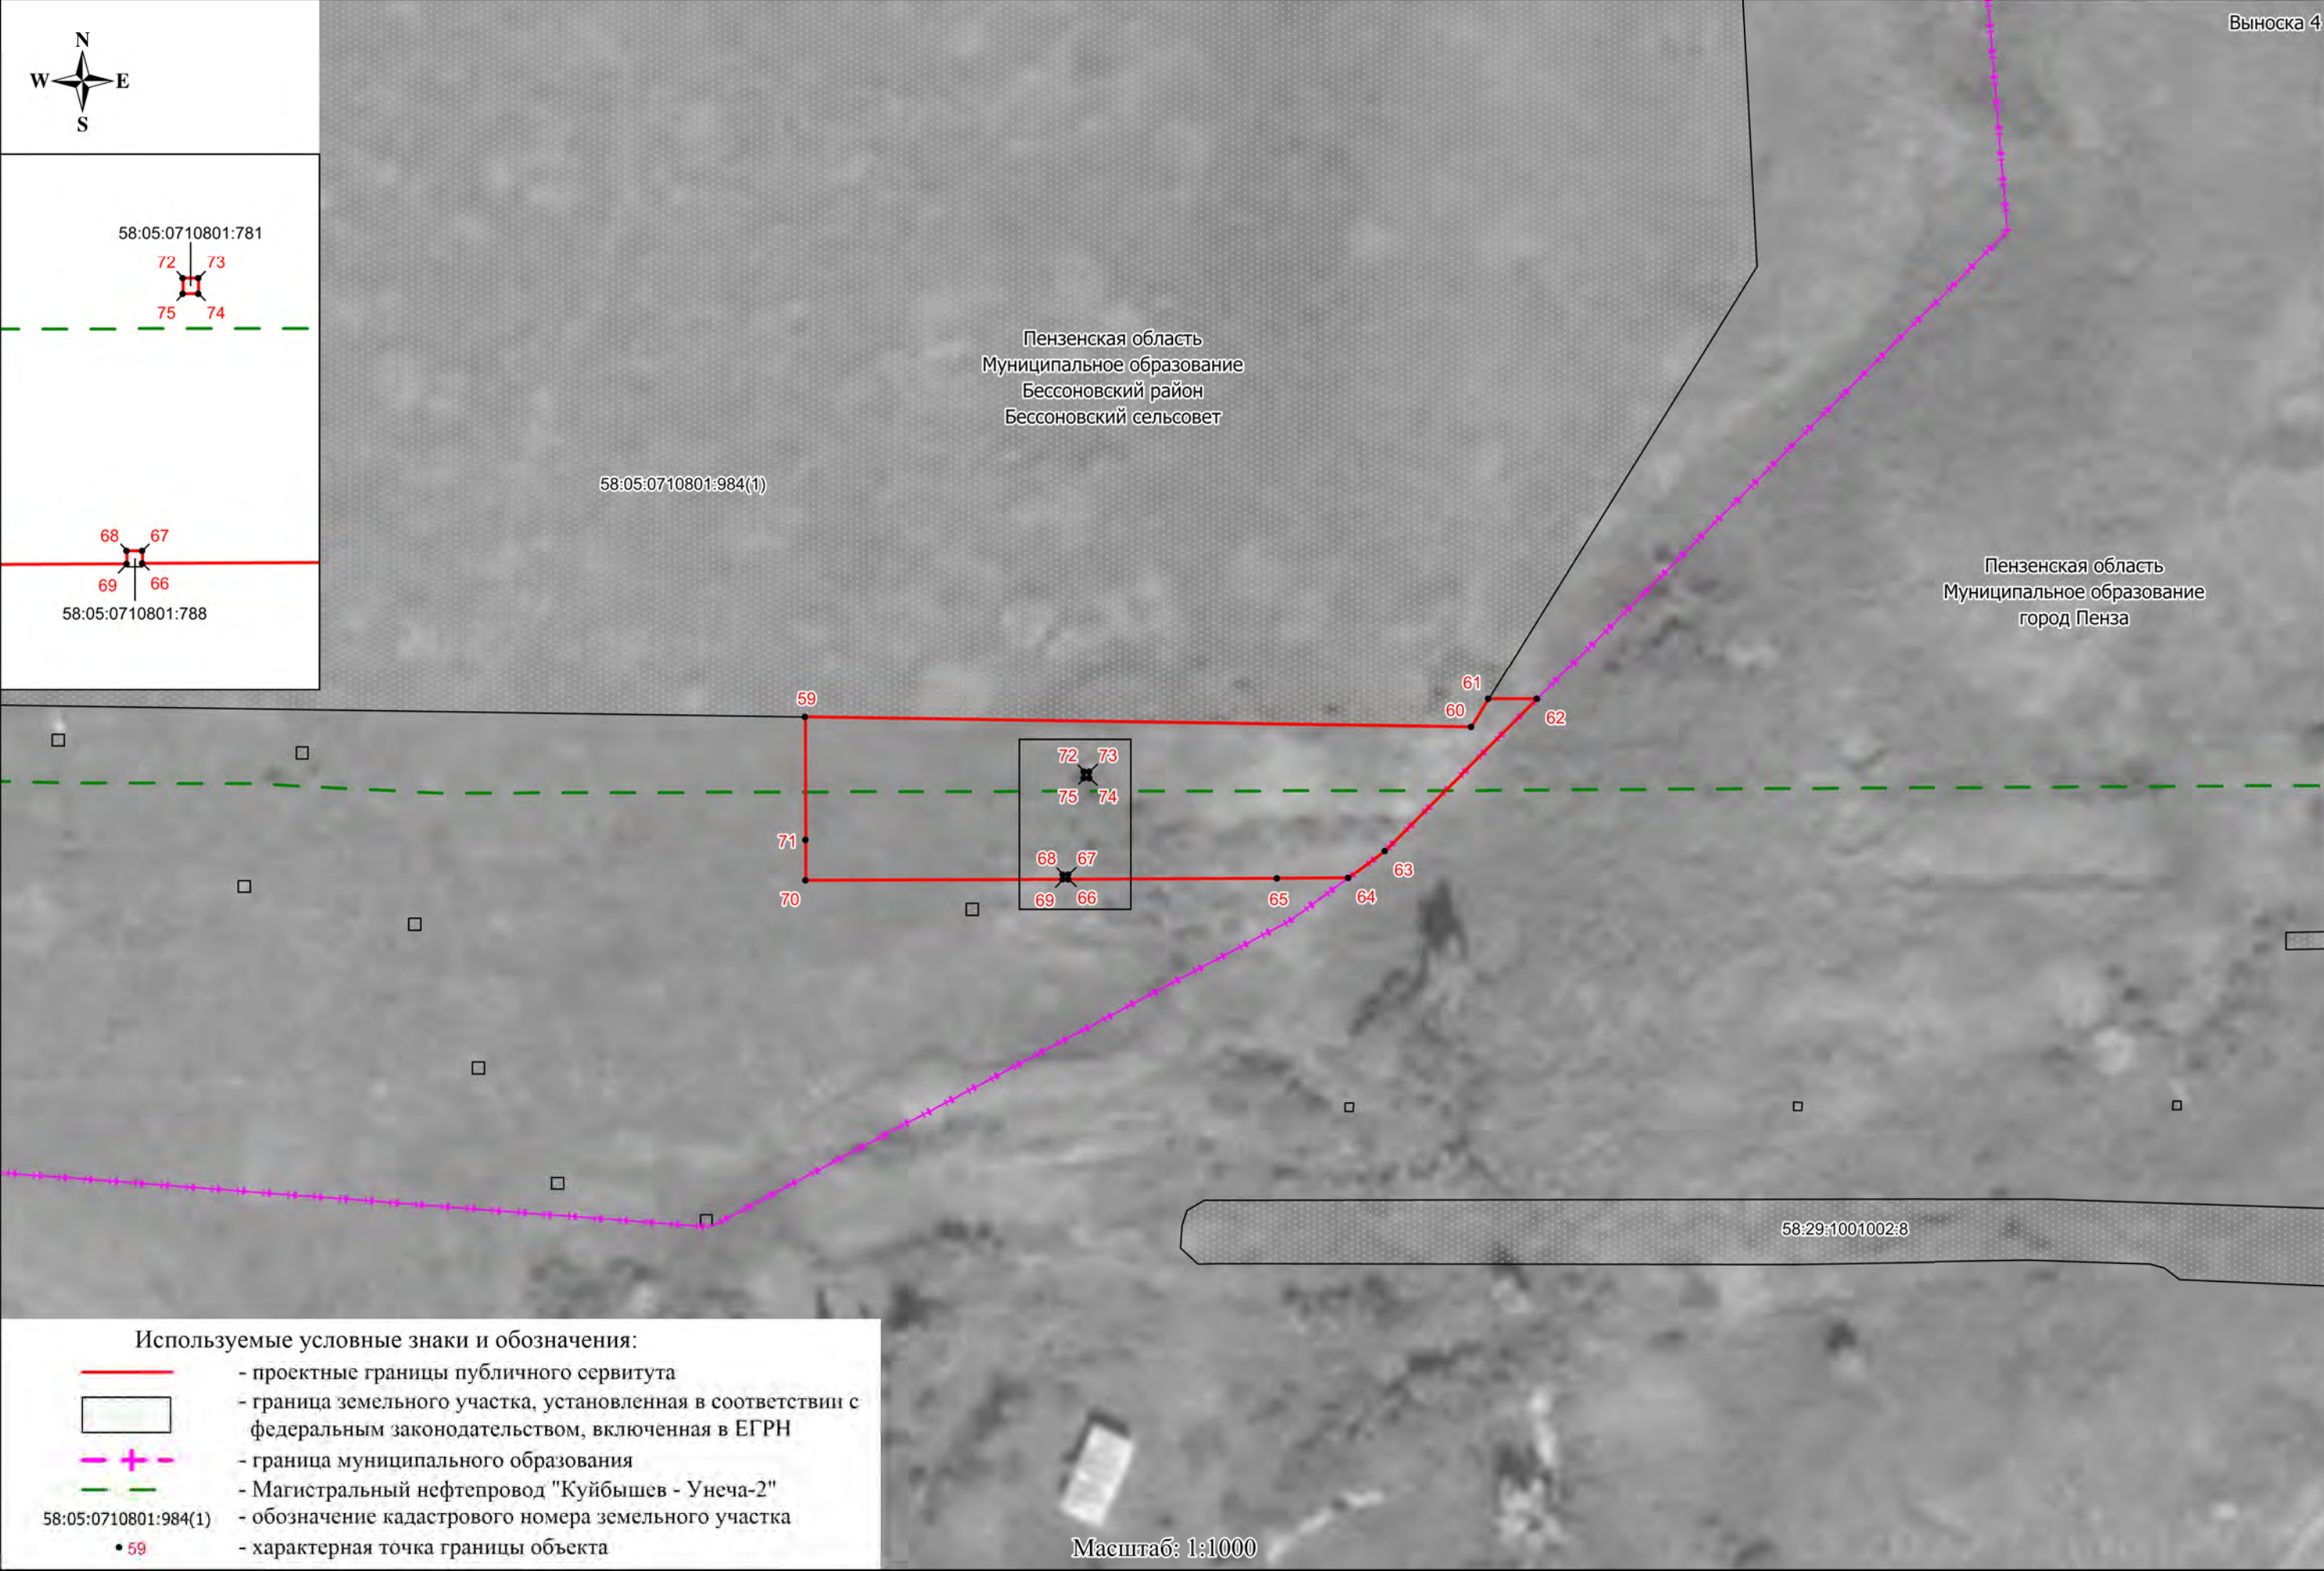


Схема расположения границ публичного сервитута
Зона публичного сервитута по объекту "Строительство участка нефтепровода "Куйбышев - Унеча-2" Обход г.Пенза под демонтажные работы" АО "Транснефть-Дружба"

Выноска 5



Пензенская область
Муниципальное образование
город Пенза

58:29:0000000:92

58:05:0360201:930

Пензенская область
Муниципальное образование
Бессоновский район
Чемодановский сельсовет
с. Чемодановка

58:05:0360201:195

Используемые условные знаки и обозначения:

-  - проектные границы публичного сервитута
-  - граница земельного участка, установленная в соответствии с федеральным законодательством, включенная в ЕГРН
-  - граница муниципального образования
-  - Магистральный нефтепровод "Куйбышев - Унеча-2"
- 58:05:0360201:195 - обозначение кадастрового номера земельного участка
- 76 - характерная точка границы объекта

Масштаб: 1:1000

Схема расположения границ публичного сервитута Зона публичного сервитута по объекту "Строительство участка нефтепровода "Куйбышев - Унеча-2" Обход г.Пенза под демонтажные работы" АО "Транснефть-Дружба"

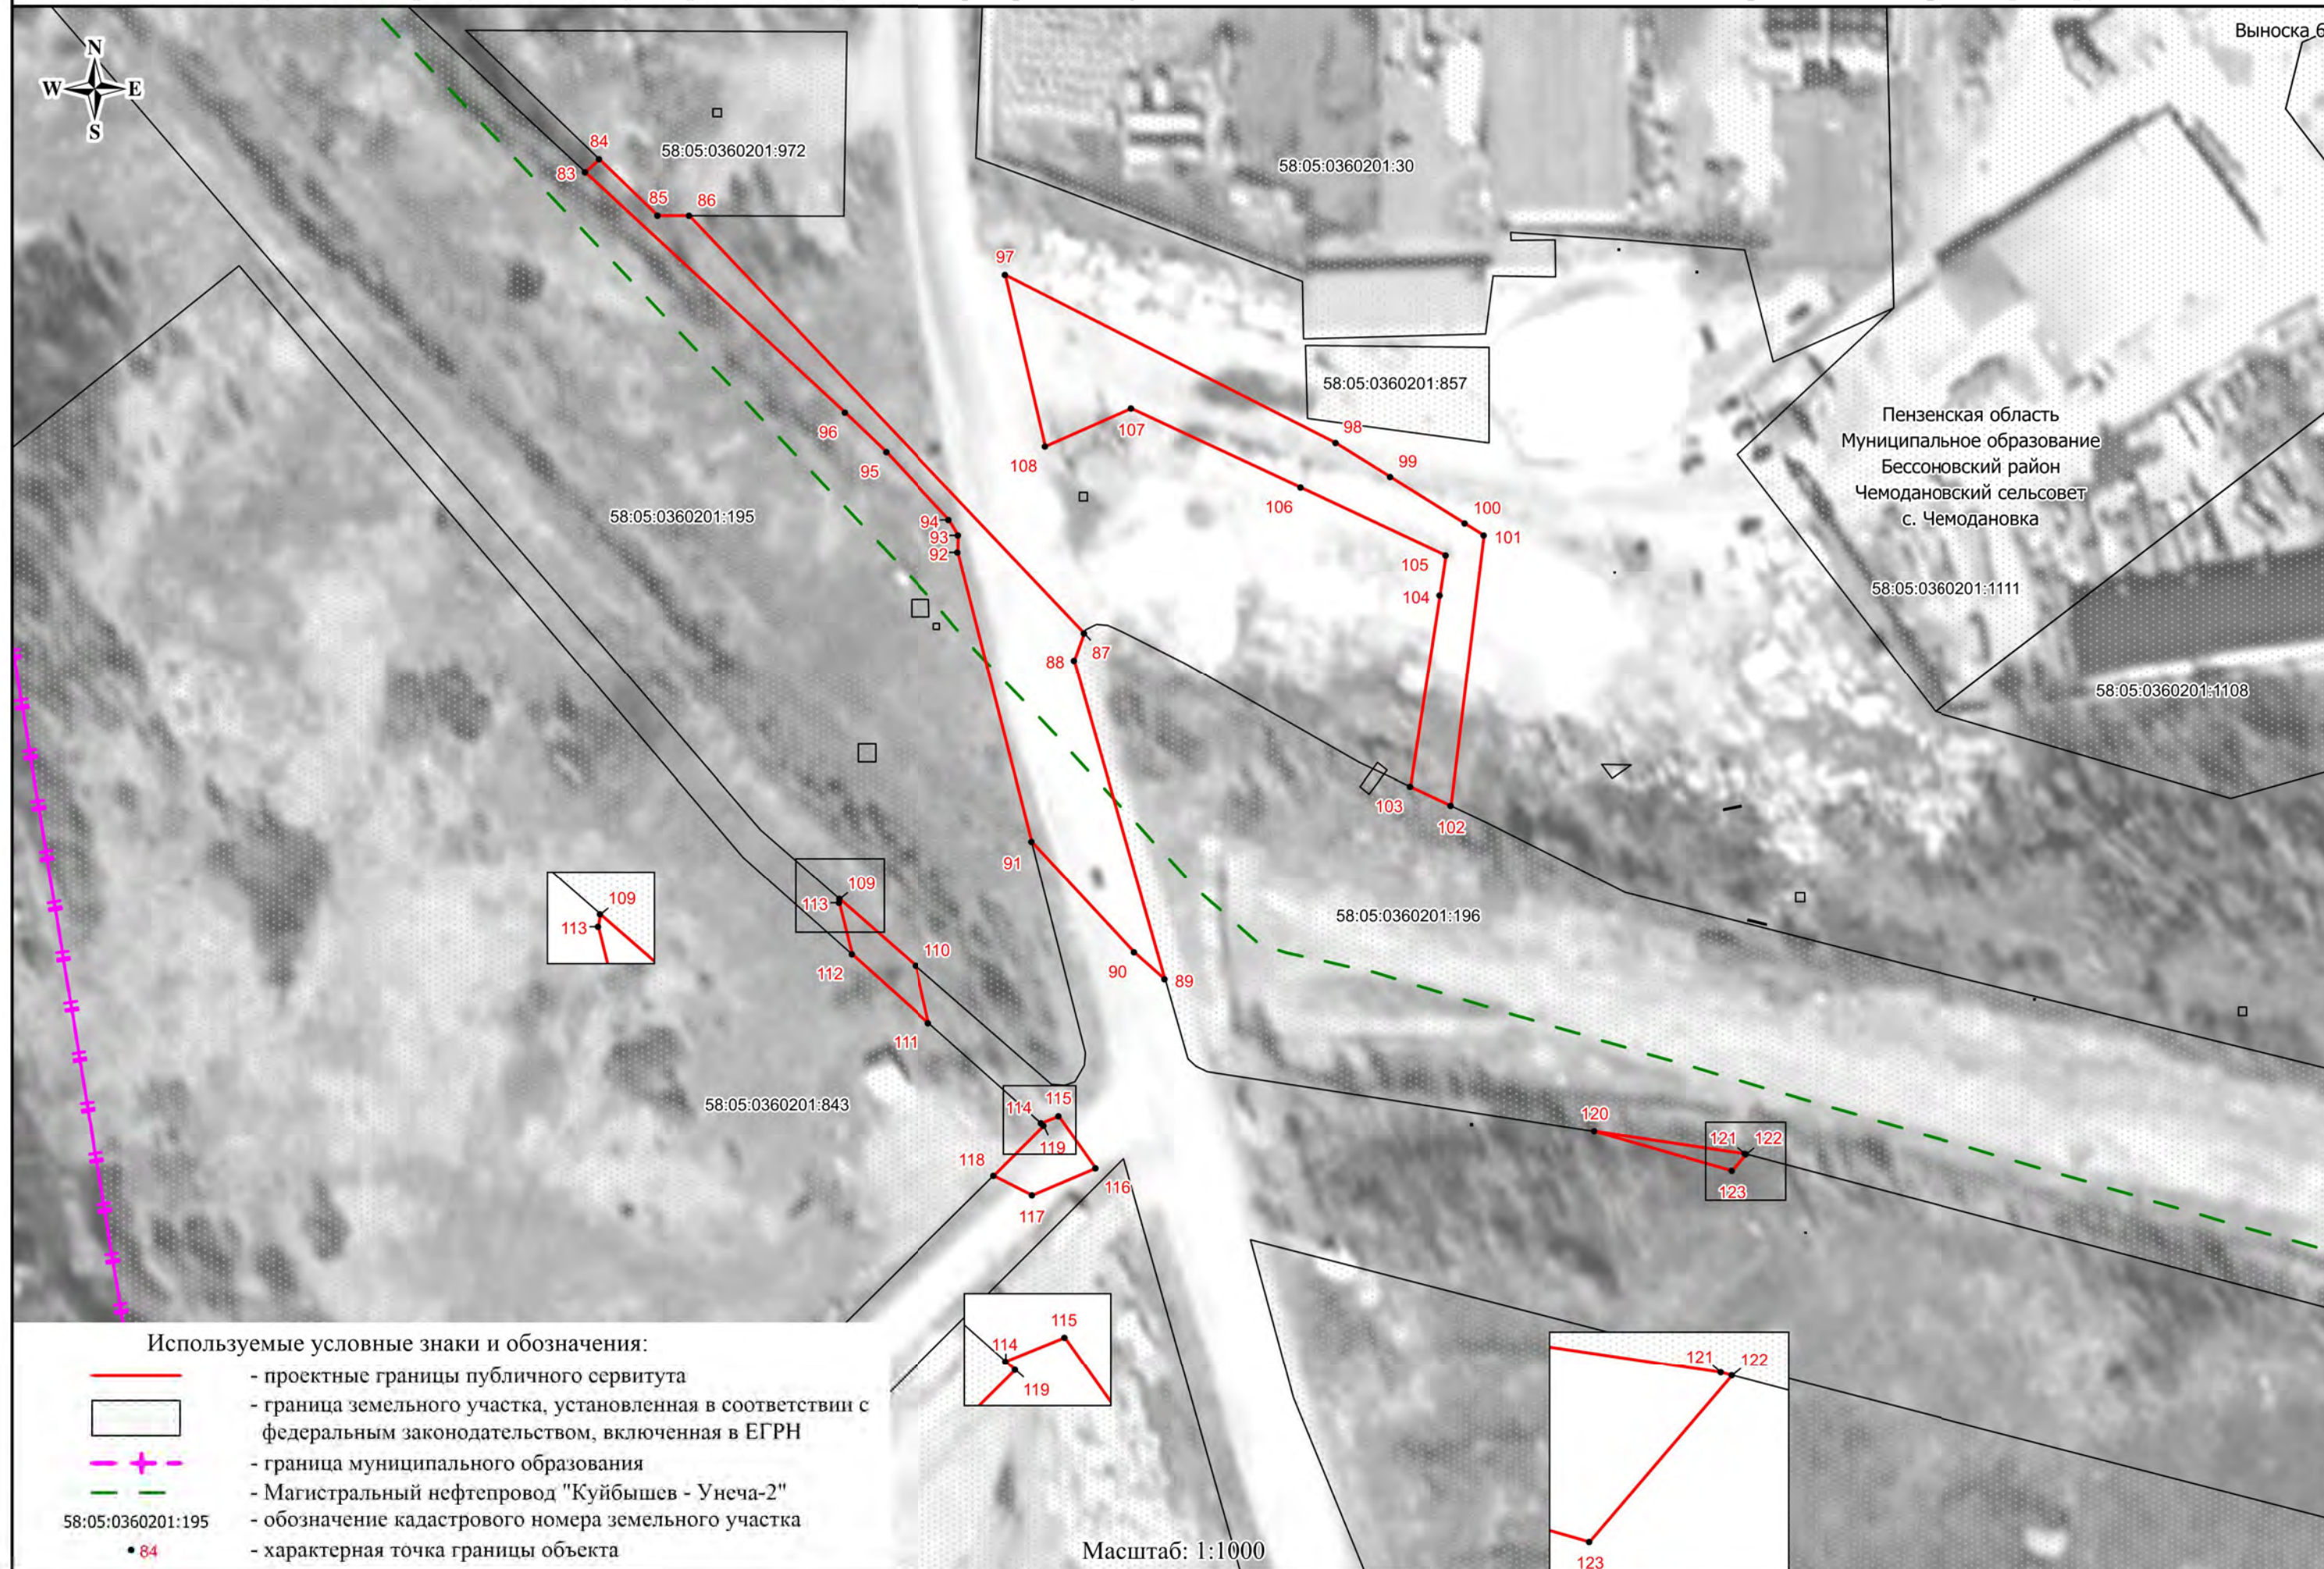


Схема расположения границ публичного сервитута
Зона публичного сервитута по объекту "Строительство участка нефтепровода "Куйбышев - Унеча-2" Обход г.Пенза под демонтажные работы" АО "Транснефть-Дружба"

Выноска 7

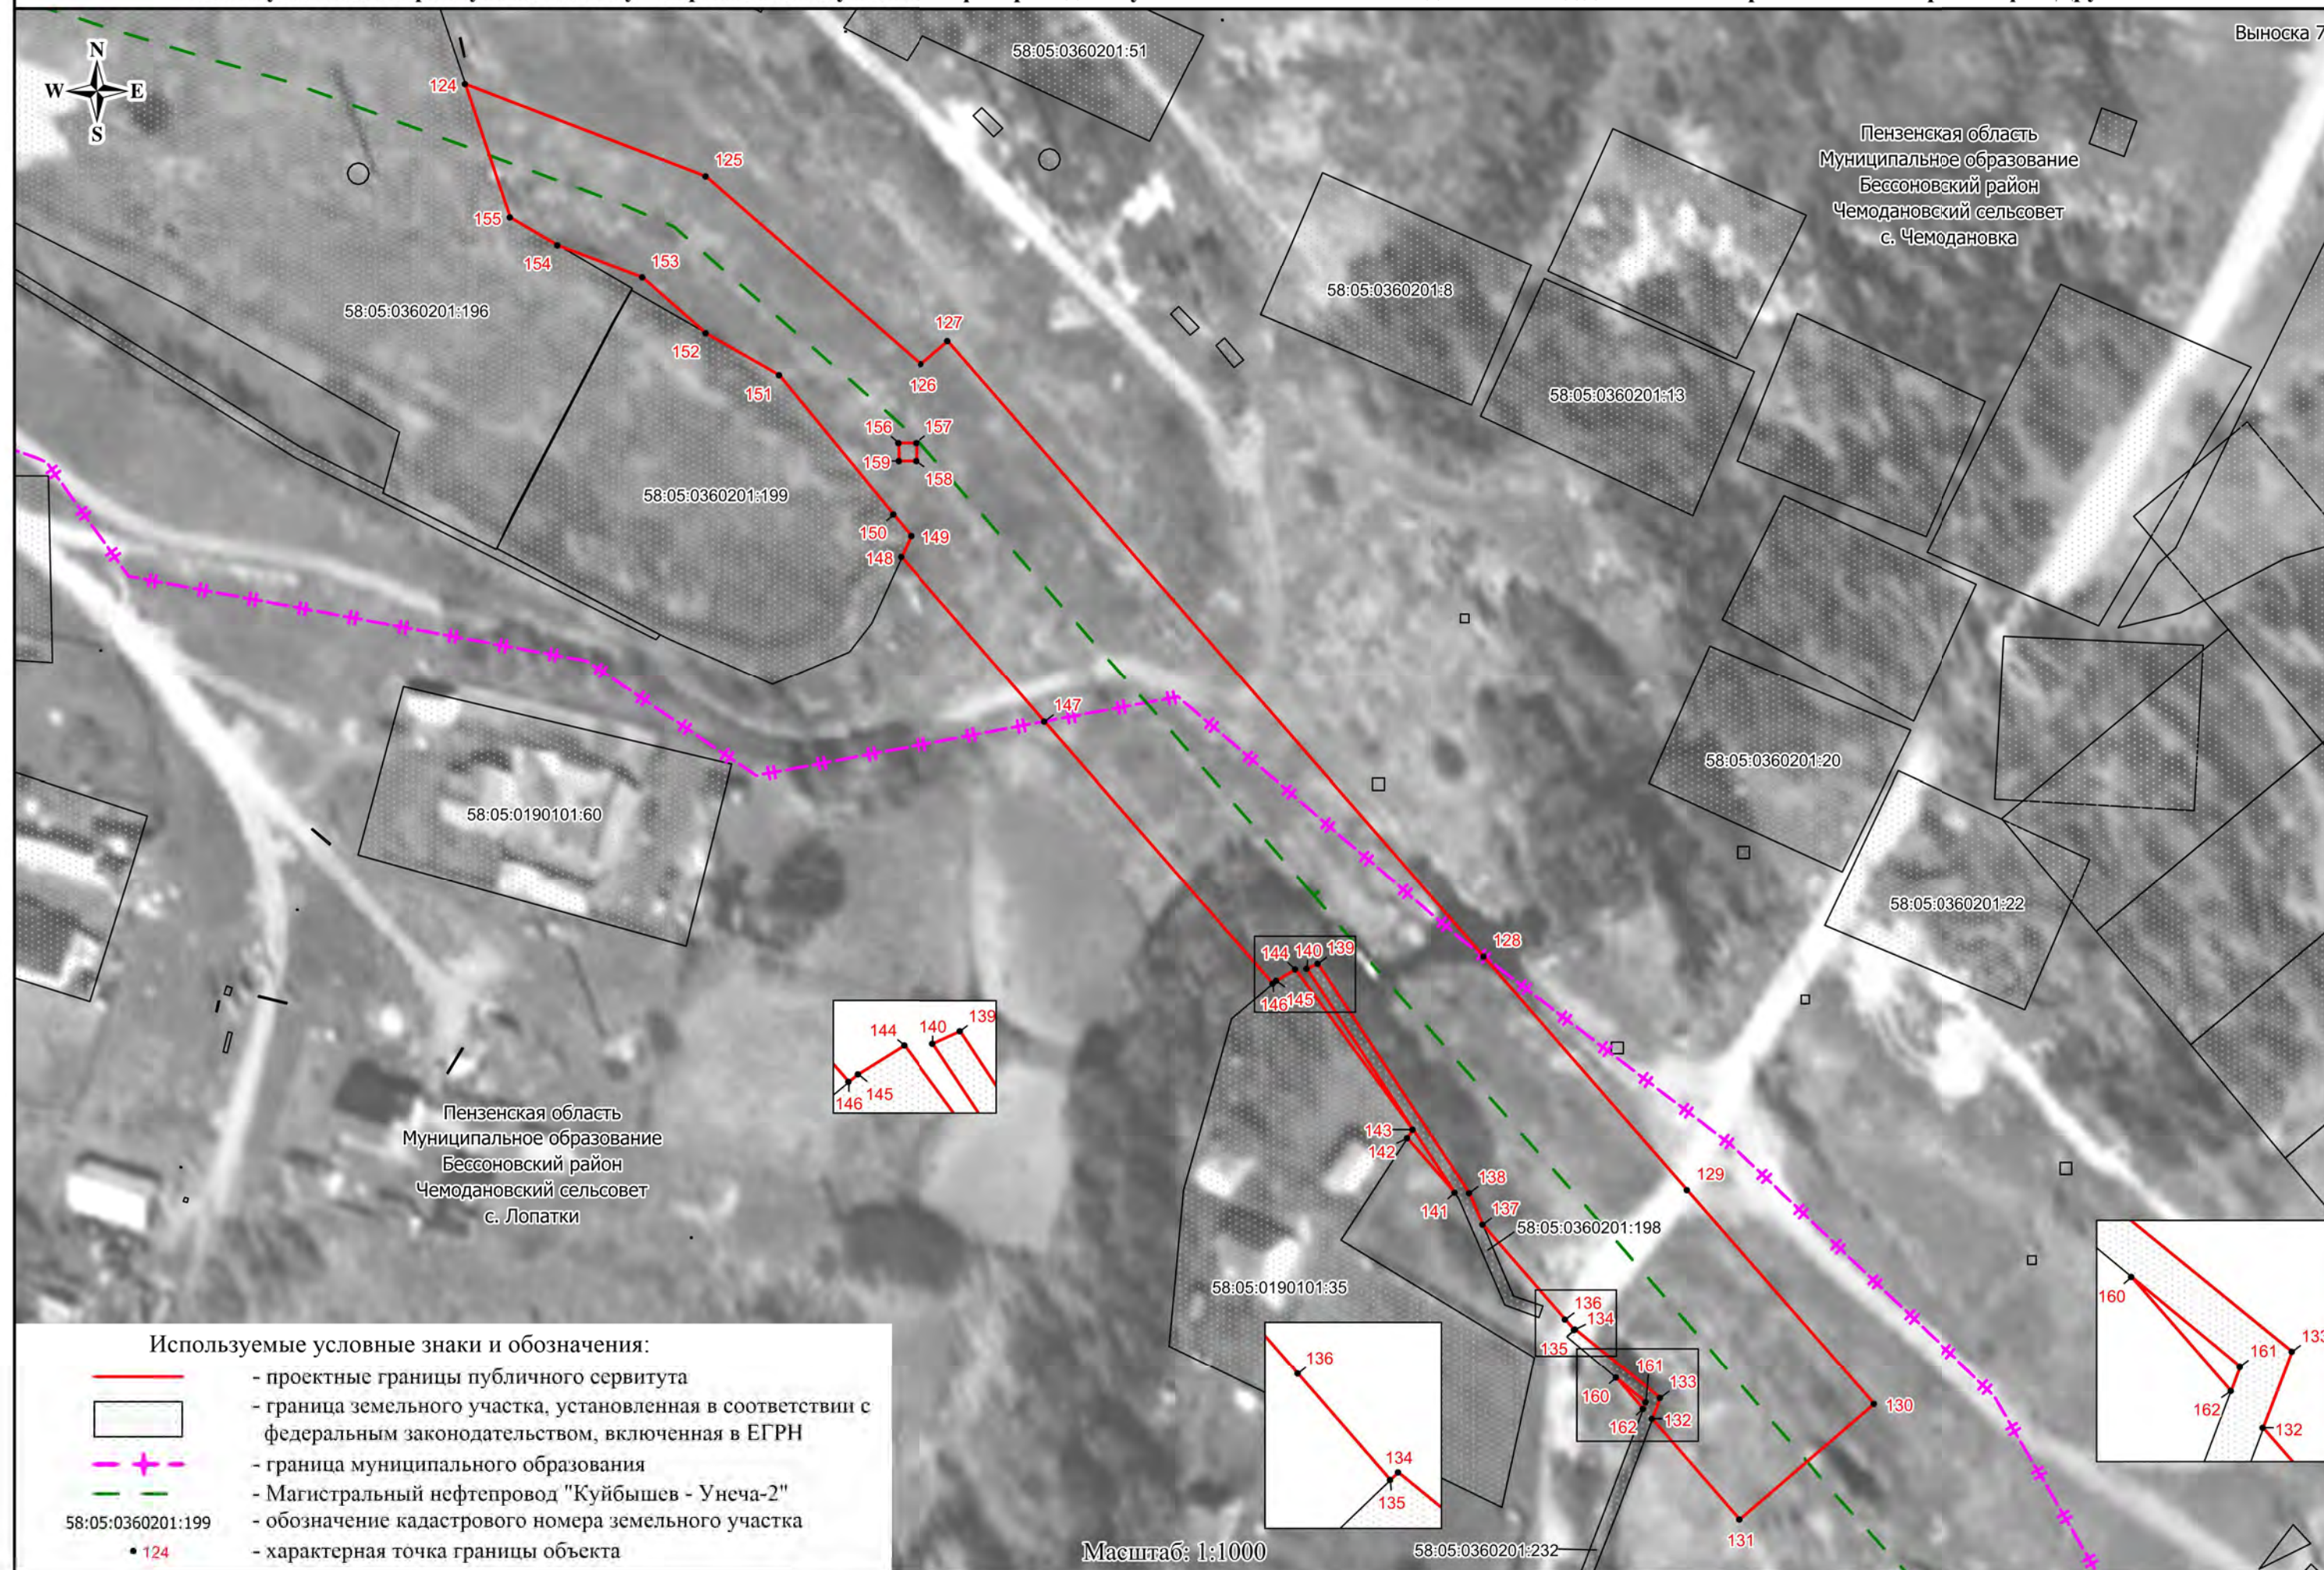


Схема расположения границ публичного сервитута Зона публичного сервитута по объекту "Строительство участка нефтепровода "Куйбышев - Унеча-2" Обход г.Пенза под демонтажные работы" АО "Транснефть-Дружба"

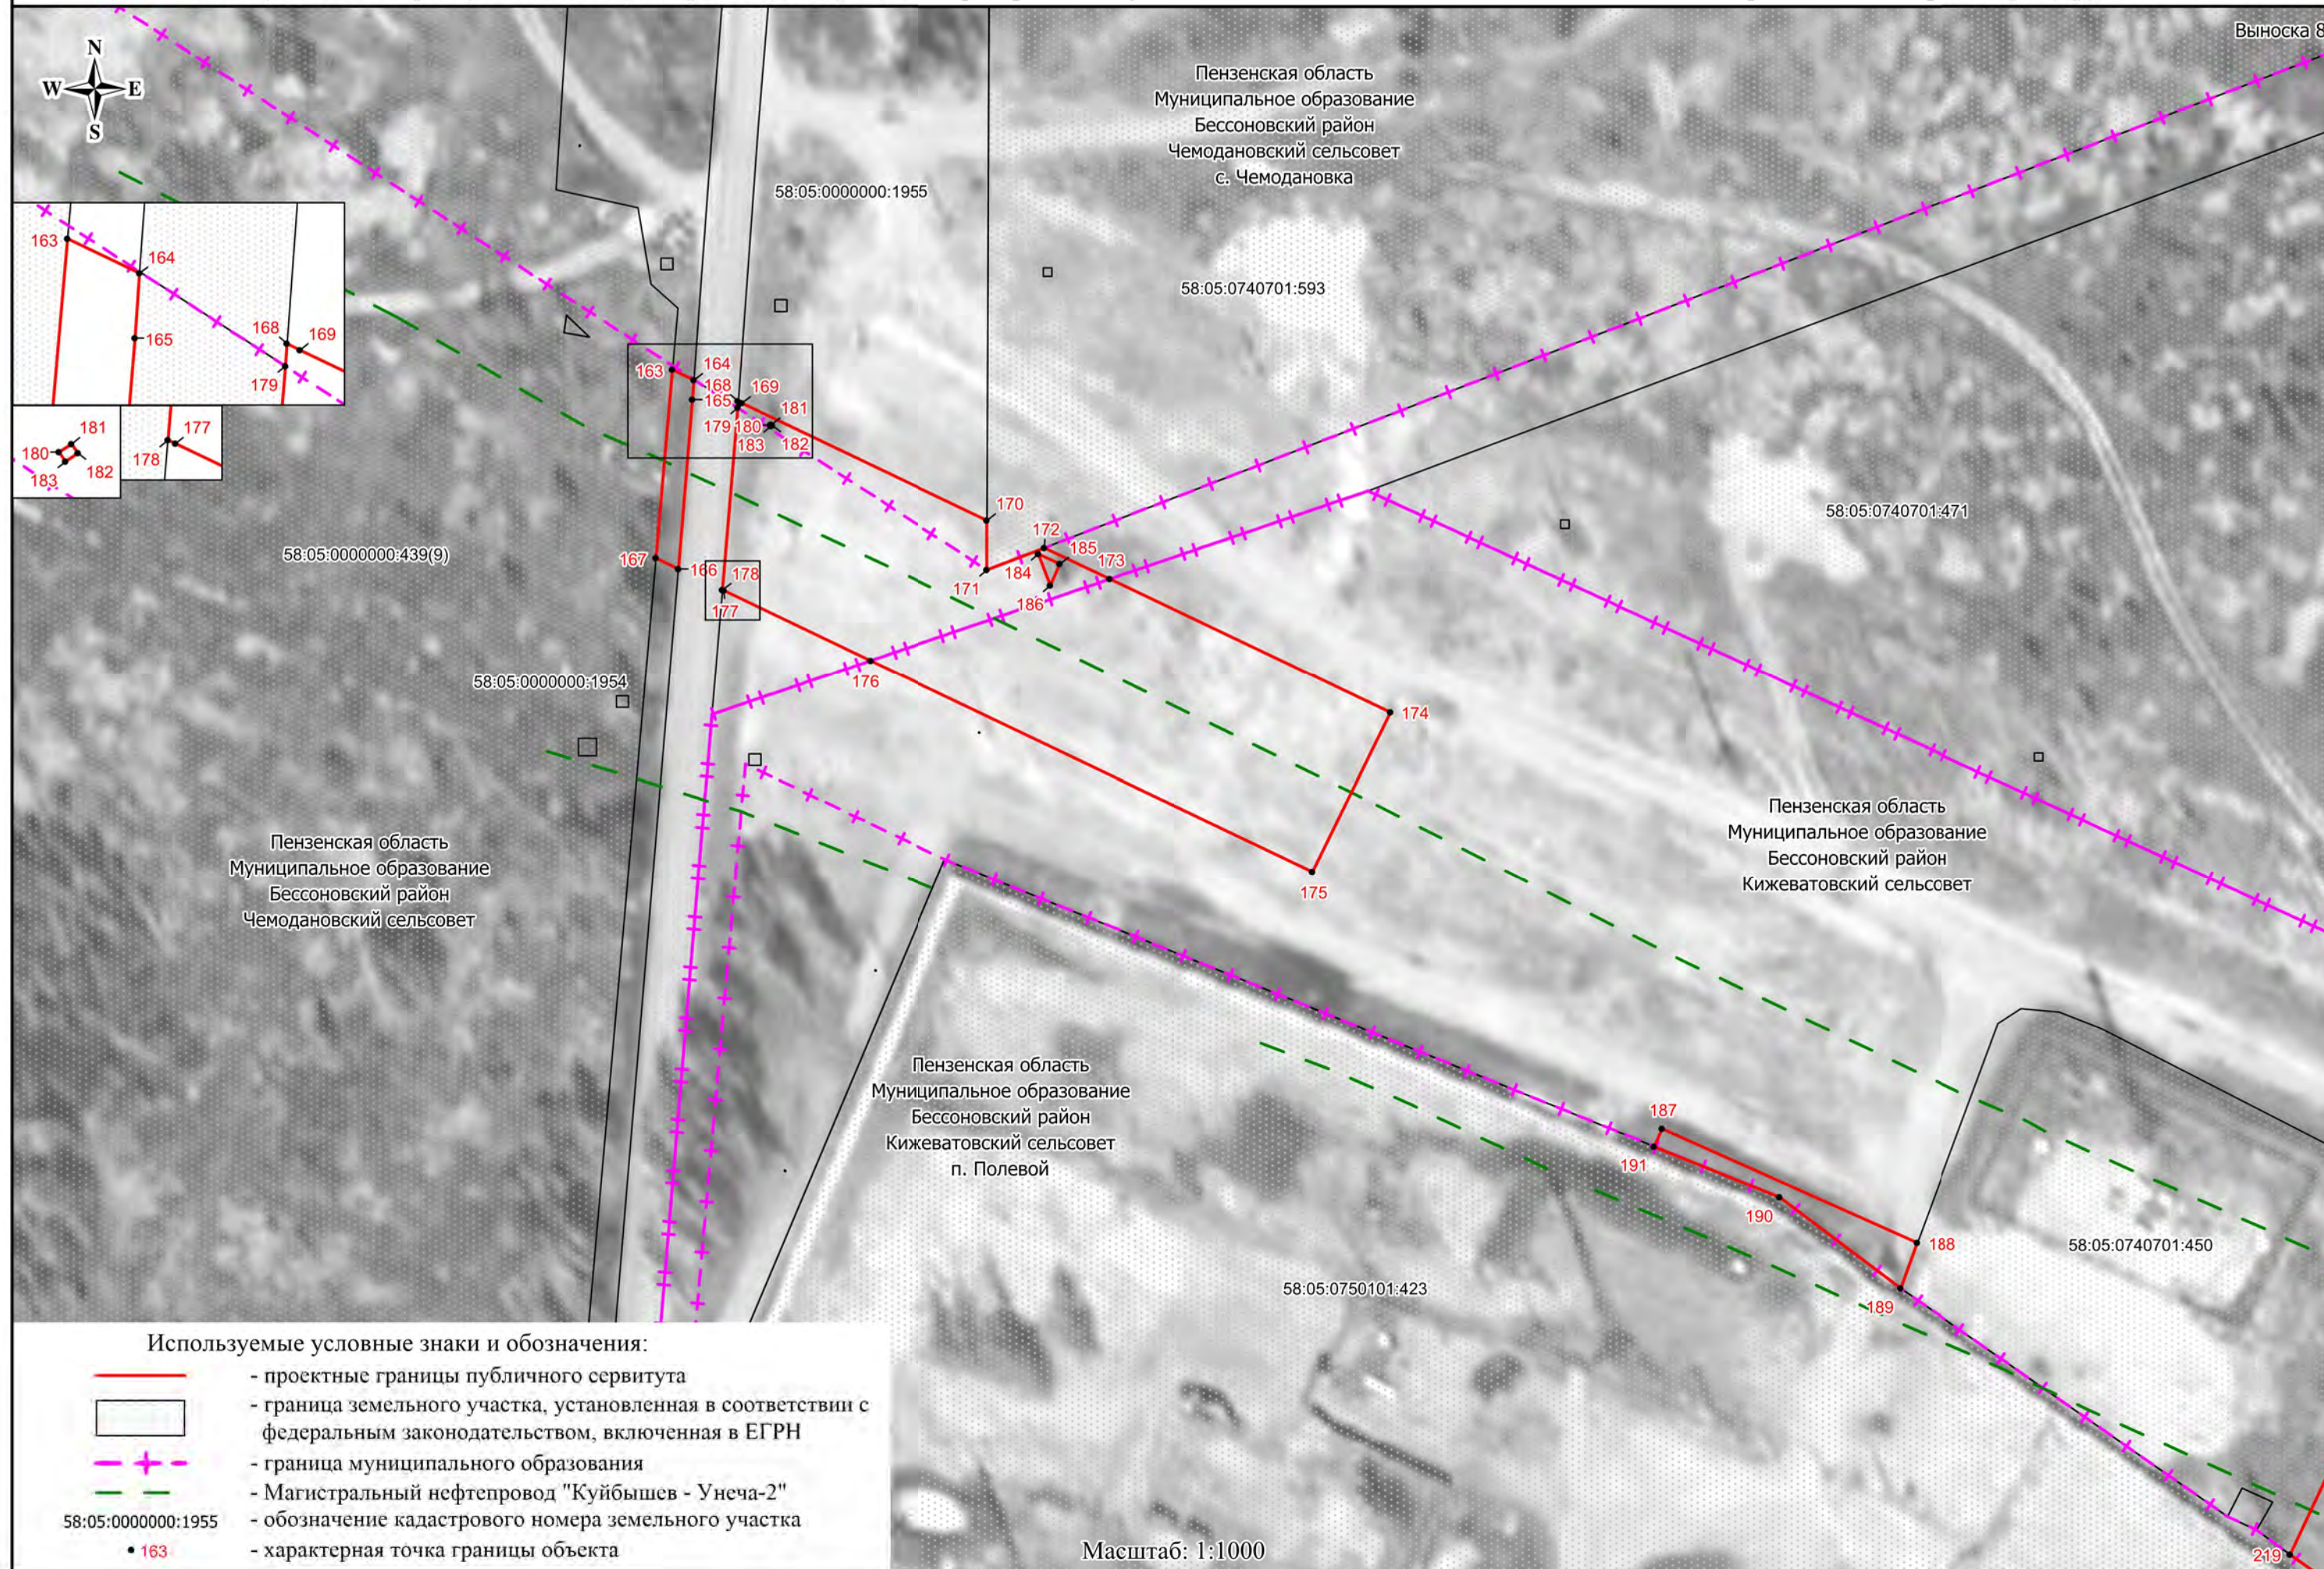


Схема расположения границ публичного сервитута Зона публичного сервитута по объекту "Строительство участка нефтепровода "Куйбышев - Унеча-2" Обход г.Пенза под демонтажные работы" АО "Транснефть-Дружба"

Выноска 9

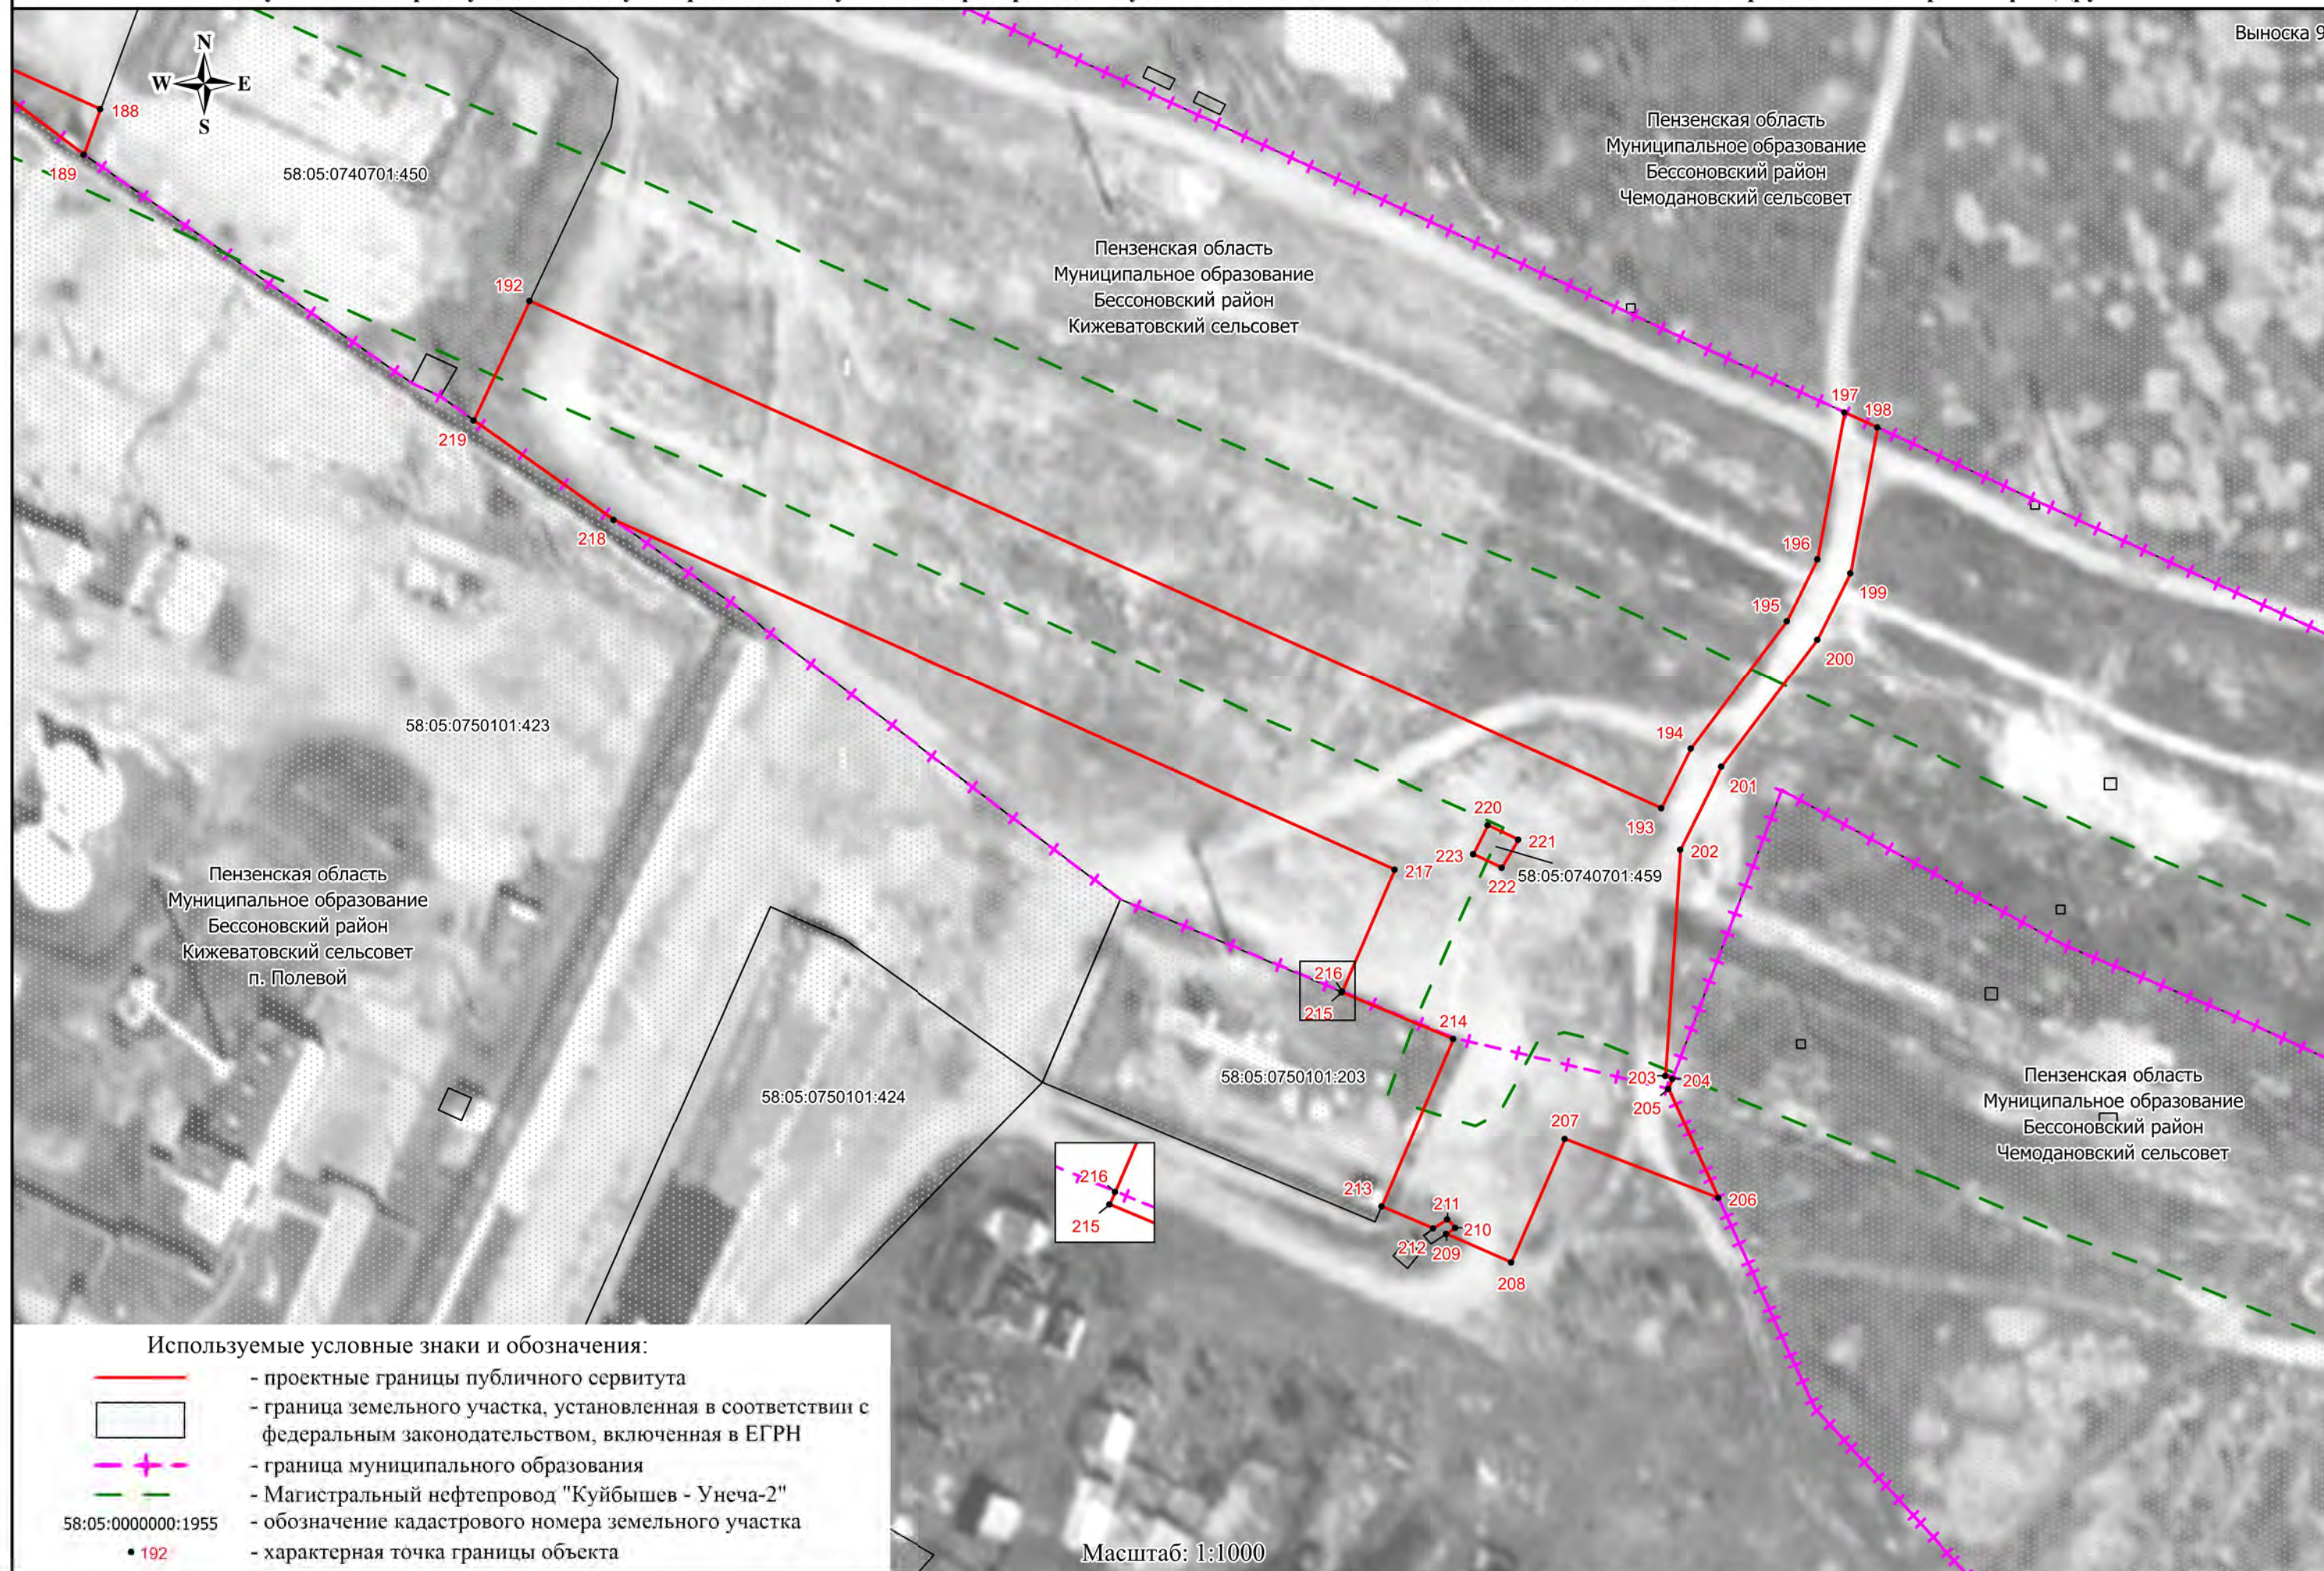


Схема расположения границ публичного сервитута

Зона публичного сервитута по объекту "Строительство участка нефтепровода "Куйбышев - Унеча-2" Обход г.Пенза под демонтажные работы" АО "Транснефть-Дружба"


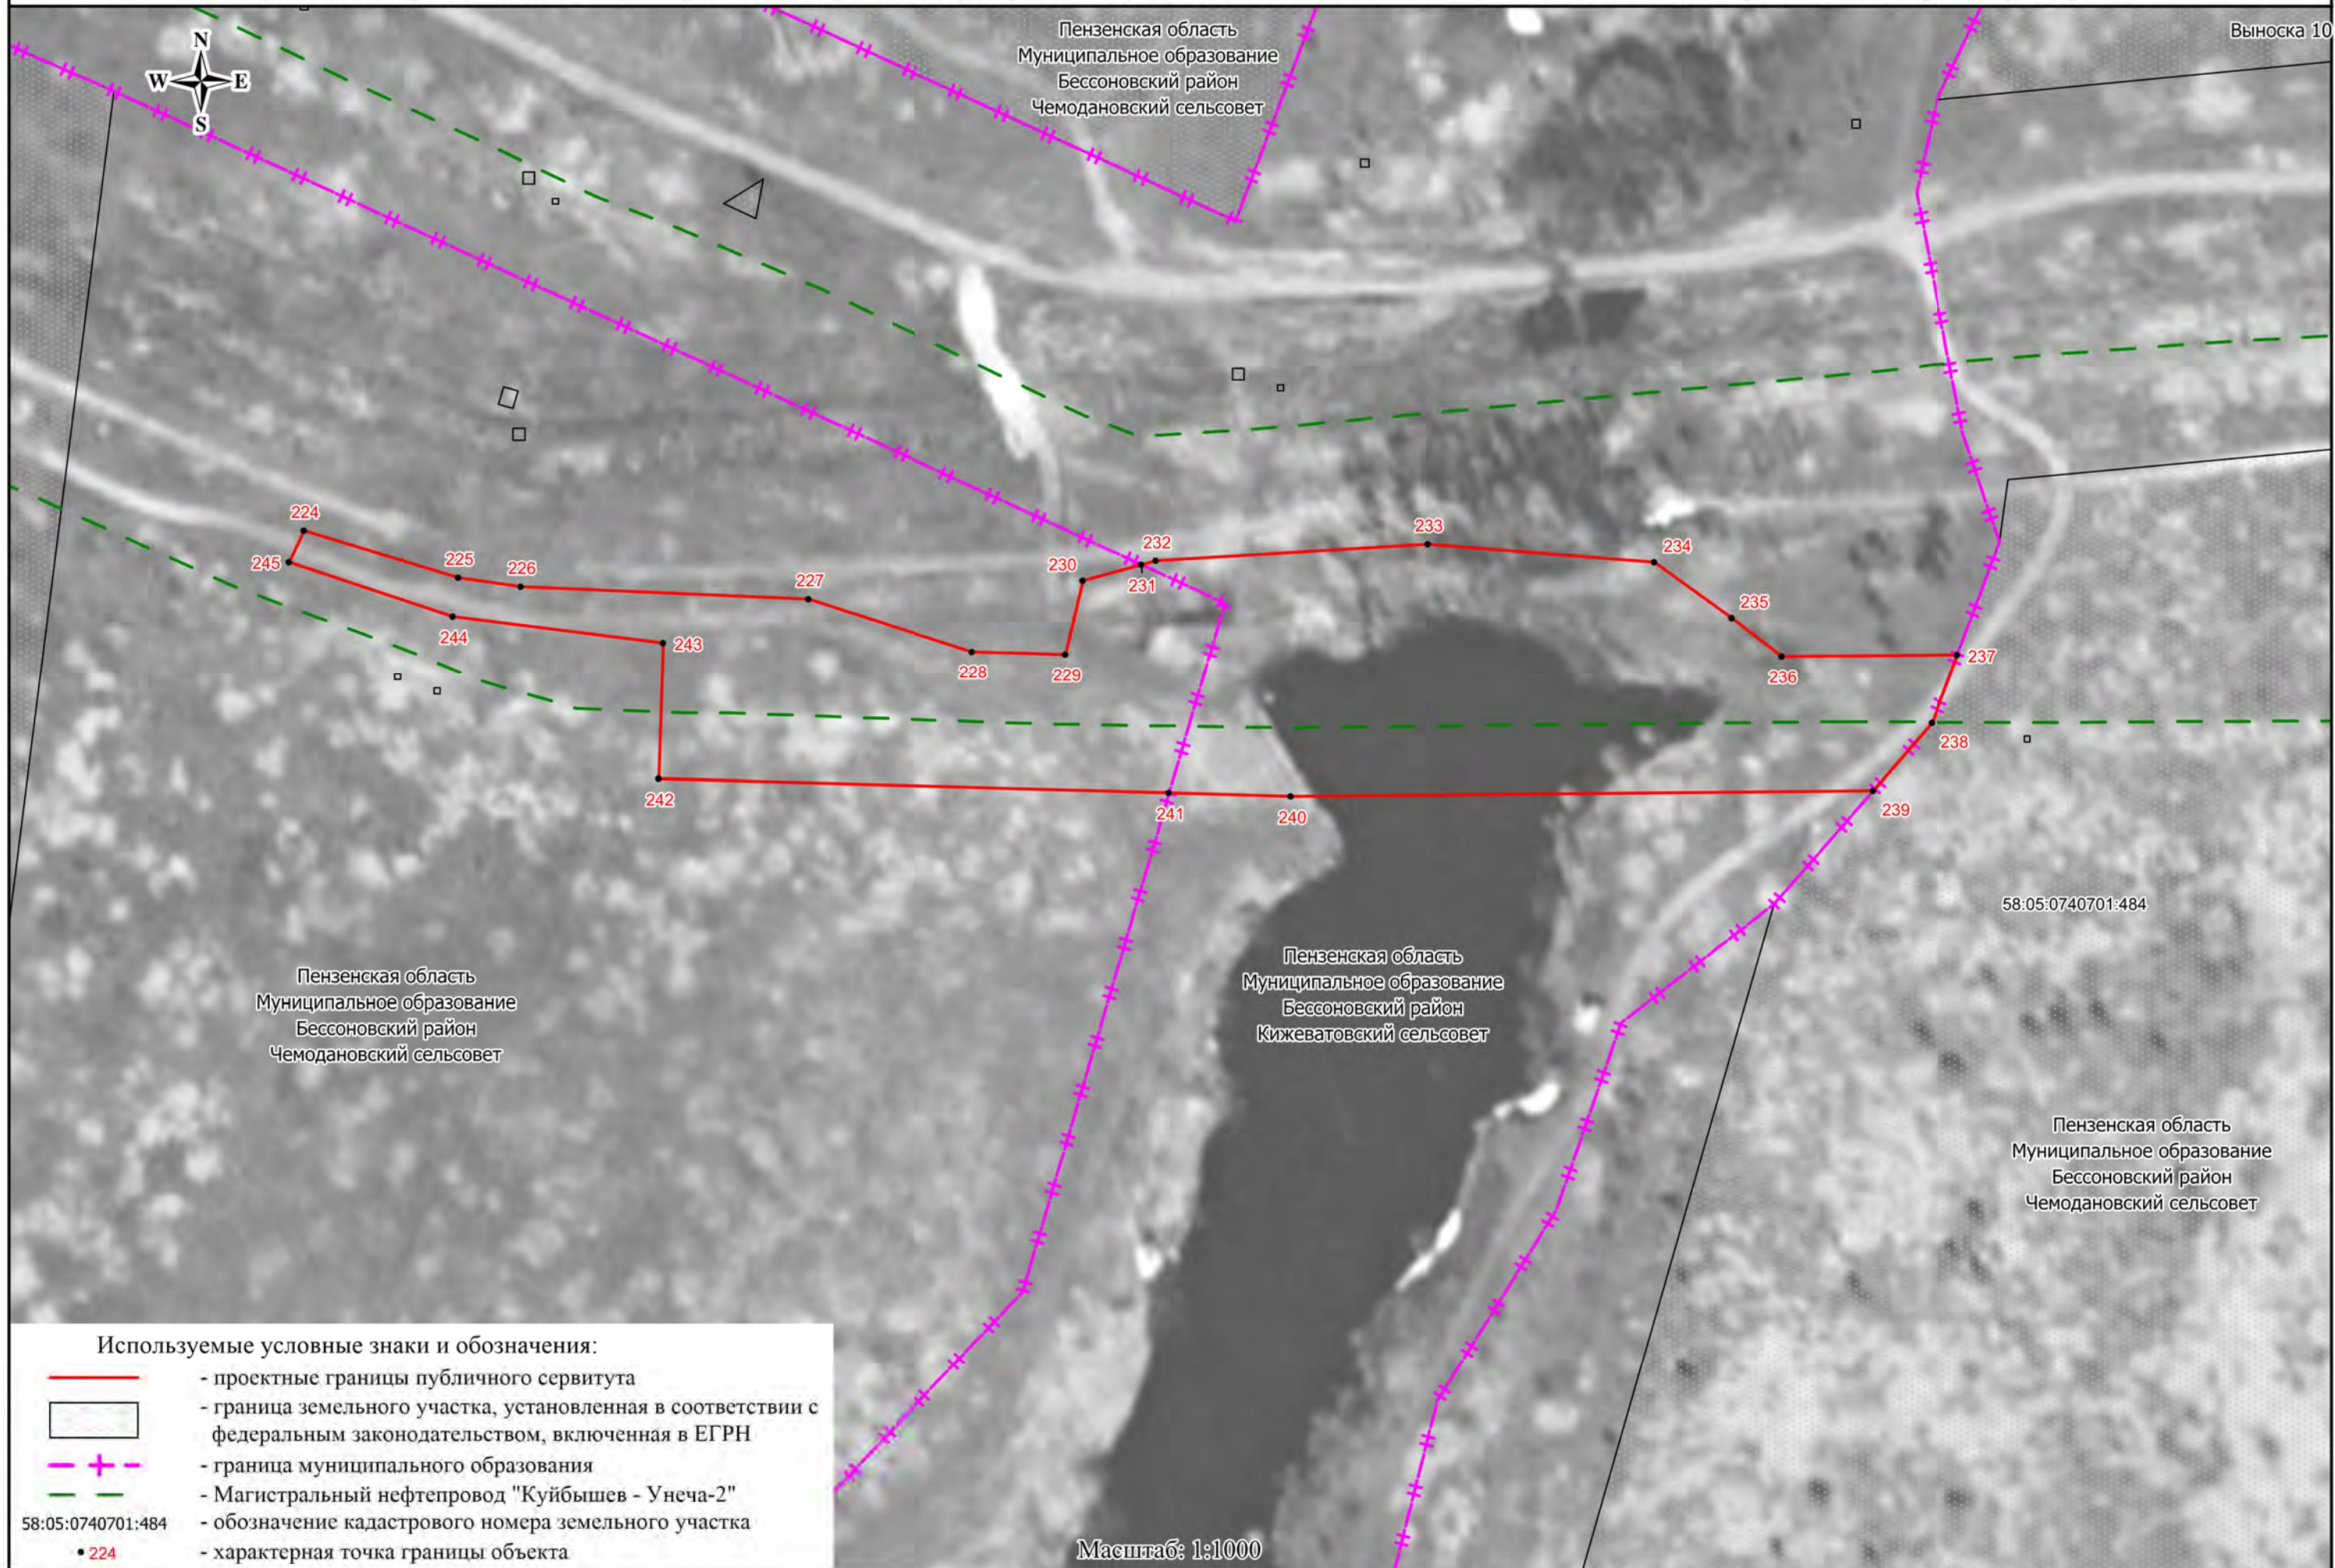


Схема расположения границ публичного сервитута Зона публичного сервитута по объекту "Строительство участка нефтепровода "Куйбышев - Унеча-2" Обход г.Пенза под демонтажные работы" АО "Транснефть-Дружба"

Выноска 11



Пензенская область
 Муниципальное образование
 Бессоновский район
 Кижеватовский сельсовет

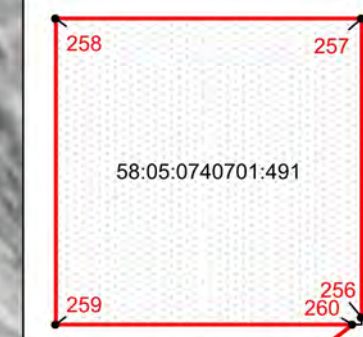

58:05:0000000:439

Пензенская область
 Муниципальное образование
 Бессоновский район
 Чемодановский сельсовет

58:05:0740701:484

58:05:0000000:439

Используемые условные знаки и обозначения:


- - проектные границы публичного сервитута
- граница земельного участка, установленная в соответствии с федеральным законодательством, включенная в ЕГРН
- + - - граница муниципального образования
- - - - Магистральный нефтепровод "Куйбышев - Унеча-2"
- 58:05:0740701:484 - обозначение кадастрового номера земельного участка
- 246 - характерная точка границы объекта

Масштаб: 1:2000



Схема расположения границ публичного сервитута Зона публичного сервитута по объекту "Строительство участка нефтепровода "Куйбышев - Унеча-2" Обход г.Пенза под демонтажные работы" АО "Транснефть-Дружба"

Выноска 12

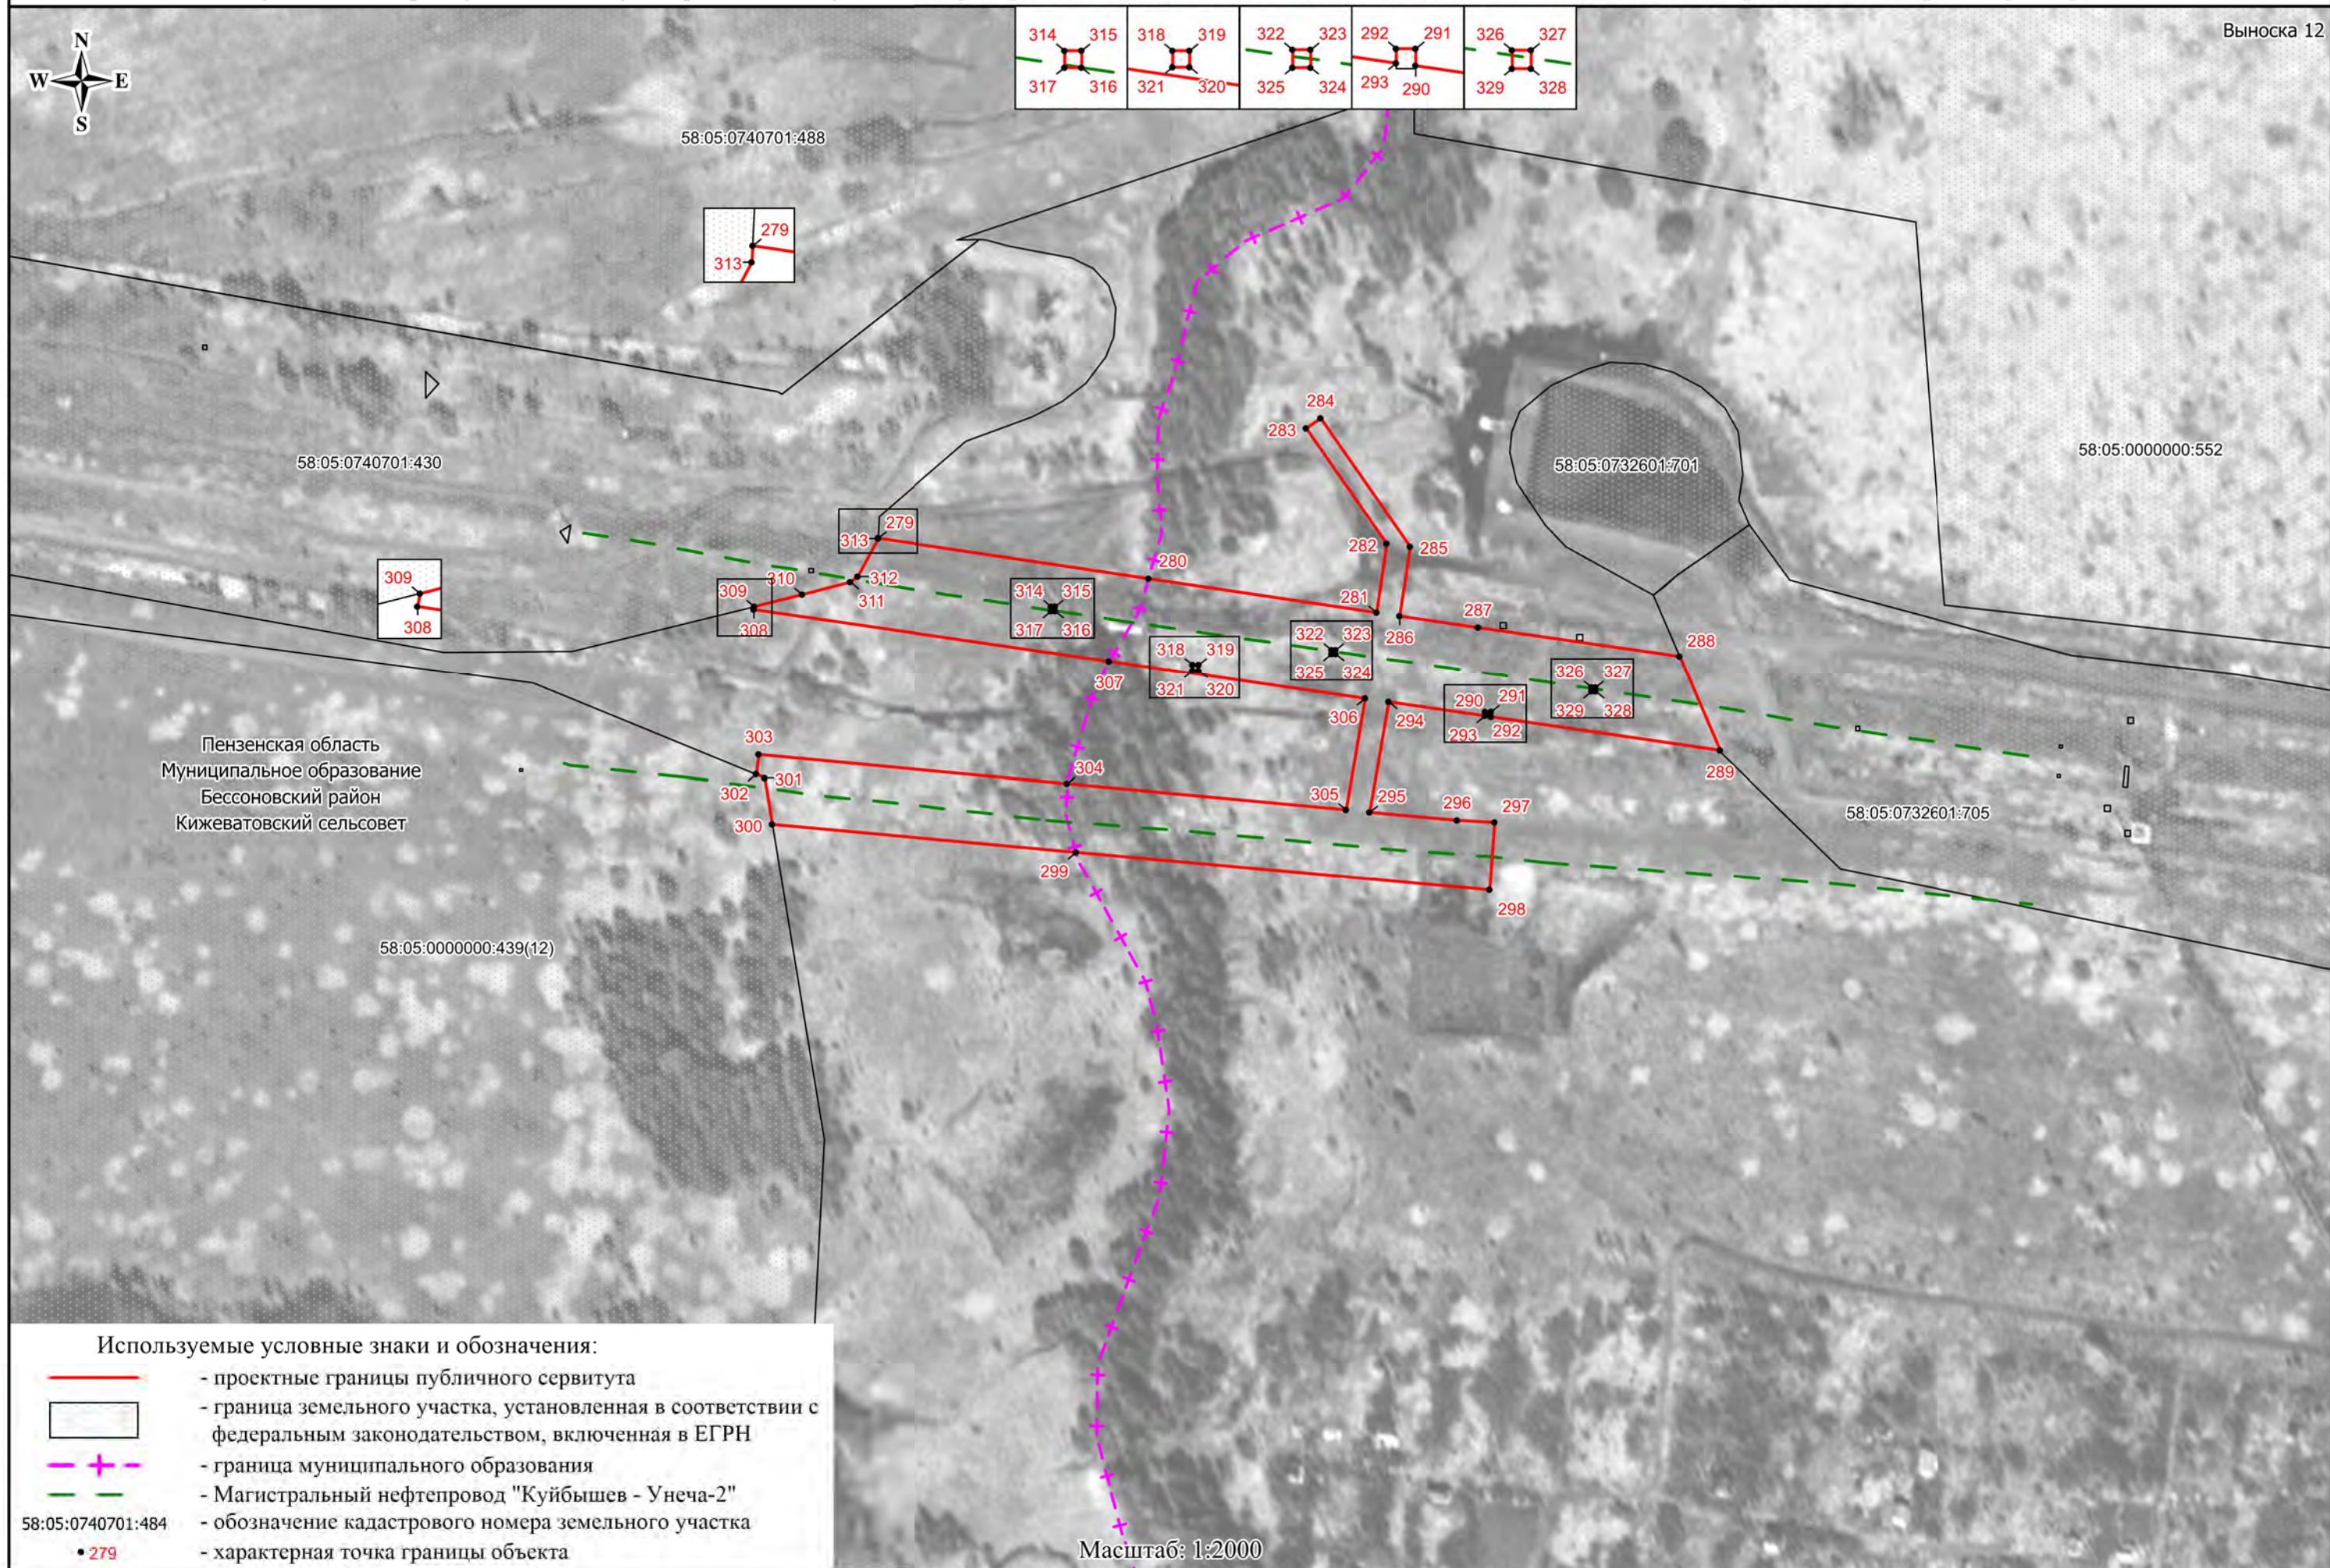

Используемые условные знаки и обозначения:

- - проектные границы публичного сервитута
- граница земельного участка, установленная в соответствии с федеральным законодательством, включенная в ЕГРН
- + - - граница муниципального образования
- - - - Магистральный нефтепровод "Куйбышев - Унеча-2"
- 58:05:0740701:484 - обозначение кадастрового номера земельного участка
- 279 - характерная точка границы объекта

Масштаб: 1:2000