

ОПИСАНИЕ МЕСТОПОЛОЖЕНИЯ ГРАНИЦ

Публичный сервитут для использования земельных участков и земель в целях реконструкции и эксплуатации линейного объекта системы газоснабжения регионального значения «Реконструкция ГРС «Пенза-4» Пензенской области. Этап 2. Распределительный газопровод»

(наименование объекта, местоположение границ которого описано)

Сведения об объекте

№ п/п	Характеристики объекта	Описание характеристик
1	2	3
1	Местоположение объекта	Пензенская область, Бессоновский район, с/с Бессоновский; Пензенская область, Бессоновский район, с/с Бессоновский, с. Ухтинка; Пензенская область, г. Пенза
2	Площадь объекта ± величина погрешности определения площади ($P \pm \Delta P$)	65418±90 кв.м
3	Иные характеристики объекта	Публичный сервитут для использования земельных участков и земель в целях реконструкции и эксплуатации линейного объекта системы газоснабжения регионального значения «Реконструкция ГРС «Пенза-4» Пензенской области. Этап 2. Распределительный газопровод» сроком на 49 лет в пользу ПАО "Газпром" (ИНН - 7736050003, ОГРН-1027700070518, юридический адрес: 197229, город Санкт-Петербург, Лахтинский пр-кт, д. 2 к. 3 стр. 1; почтовый адрес: 190900, Санкт-Петербург, BOX 1255; электронная почта: gazprom@gazprom.ru)

ОПИСАНИЕ МЕСТОПОЛОЖЕНИЯ ГРАНИЦ Публичный сервитут для использования земельных участков и земель в целях реконструкции и эксплуатации линейного объекта системы газоснабжения регионального значения «Реконструкция ГРС «Пенза-4» Пензенской области. Этап 2. Распределительный газопровод» (наименование объекта, местоположение границ которого описано)
Сведения о местоположении границ объекта

1. Система координат МСК-58 зона 2					
2. Сведения о характерных точках границ объекта					
Обозначение характерных точек границ	Координаты, м		Метод определения координат характерной точки	Средняя квадратическа я погрешность положения характерной точки (M _t), м	Описание обозначения точки на местности (при наличии)
	X	Y			
1	2	3	4	5	6
1	394361,80	2227574,48	Аналитический метод	0,10	—
2	394361,80	2227576,48	Аналитический метод	0,10	—
3	394334,58	2227576,49	Аналитический метод	0,10	—
4	394274,38	2227641,26	Аналитический метод	0,10	—
5	394261,42	2227642,44	Аналитический метод	0,10	—
6	394263,59	2227665,50	Аналитический метод	0,10	—
7	394258,91	2227666,89	Аналитический метод	0,10	—
8	394257,74	2227664,99	Аналитический метод	0,10	—
9	394254,78	2227662,73	Аналитический метод	0,10	—
10	394252,49	2227661,90	Аналитический метод	0,10	—
11	394241,51	2227663,14	Аналитический метод	0,10	—
12	394221,65	2227665,46	Аналитический метод	0,10	—
13	394201,71	2227667,80	Аналитический метод	0,10	—
14	394181,51	2227669,49	Аналитический метод	0,10	—
15	394163,70	2227669,70	Аналитический метод	0,10	—
16	394163,70	2227675,19	Аналитический метод	0,10	—
17	394169,67	2227675,19	Аналитический метод	0,10	—
18	394169,67	2227679,40	Аналитический метод	0,10	—
19	394163,70	2227679,40	Аналитический метод	0,10	—

ОПИСАНИЕ МЕСТОПОЛОЖЕНИЯ ГРАНИЦ

Публичный сервитут для использования земельных участков и земель в целях реконструкции и эксплуатации линейного объекта системы газоснабжения регионального значения «Реконструкция ГРС «Пенза-4» Пензенской области. Этап 2. Распределительный газопровод»

(наименование объекта, местоположение границ которого описано)

Сведения о местоположении границ объекта

1	2	3	4	5	6
20	394163,70	2227680,29	Аналитический метод	0,10	—
21	394274,46	2227680,29	Аналитический метод	0,10	—
22	394274,46	2227684,29	Аналитический метод	0,10	—
23	394163,70	2227684,29	Аналитический метод	0,10	—
24	394163,70	2227691,29	Аналитический метод	0,10	—
25	394256,69	2227691,29	Аналитический метод	0,10	—
26	394256,69	2227749,29	Аналитический метод	0,10	—
27	394286,45	2227749,29	Аналитический метод	0,10	—
28	394286,45	2227735,88	Аналитический метод	0,10	—
29	394337,89	2227735,88	Аналитический метод	0,10	—
30	394337,89	2227709,69	Аналитический метод	0,10	—
31	394339,89	2227709,69	Аналитический метод	0,10	—
32	394339,89	2227737,88	Аналитический метод	0,10	—
33	394288,45	2227737,88	Аналитический метод	0,10	—
34	394288,45	2227751,29	Аналитический метод	0,10	—
35	394254,69	2227751,29	Аналитический метод	0,10	—
36	394254,69	2227693,29	Аналитический метод	0,10	—
37	394103,63	2227693,29	Аналитический метод	0,10	—
38	393700,20	2228027,95	Аналитический метод	0,10	—
39	393566,29	2227856,38	Аналитический метод	0,10	—
40	393367,29	2227705,34	Аналитический метод	0,10	—
41	393122,44	2227607,10	Аналитический метод	0,10	—
42	393051,08	2227598,10	Аналитический метод	0,10	—

ОПИСАНИЕ МЕСТОПОЛОЖЕНИЯ ГРАНИЦ

Публичный сервитут для использования земельных участков и земель в целях реконструкции и эксплуатации линейного объекта системы газоснабжения регионального значения «Реконструкция ГРС «Пенза-4» Пензенской области. Этап 2. Распределительный газопровод»

(наименование объекта, местоположение границ которого описано)

Сведения о местоположении границ объекта

1	2	3	4	5	6
43	392930,72	2228050,55	Аналитический метод	0,10	—
44	392894,91	2228210,25	Аналитический метод	0,10	—
45	391861,15	2228538,45	Аналитический метод	0,10	—
46	391385,59	2228487,87	Аналитический метод	0,10	—
47	391362,37	2228485,86	Аналитический метод	0,10	—
48	391153,27	2228438,56	Аналитический метод	0,10	—
49	391075,70	2228464,99	Аналитический метод	0,10	—
50	390899,71	2228476,19	Аналитический метод	0,10	—
51	390758,04	2228395,92	Аналитический метод	0,10	—
52	390621,68	2228403,48	Аналитический метод	0,10	—
53	390388,20	2228321,19	Аналитический метод	0,10	—
54	390335,87	2228302,20	Аналитический метод	0,10	—
55	390275,86	2228281,55	Аналитический метод	0,10	—
56	390240,88	2228280,98	Аналитический метод	0,10	—
57	389922,12	2228243,94	Аналитический метод	0,10	—
58	389629,03	2228189,64	Аналитический метод	0,10	—
59	389405,42	2228214,17	Аналитический метод	0,10	—
60	389406,89	2228227,69	Аналитический метод	0,10	—
61	389437,34	2228402,57	Аналитический метод	0,10	—
62	389480,79	2228501,46	Аналитический метод	0,10	—
63	389474,69	2228722,58	Аналитический метод	0,10	—
64	389441,51	2229688,87	Аналитический метод	0,10	—
65	389384,42	2230243,79	Аналитический метод	0,10	—

ОПИСАНИЕ МЕСТОПОЛОЖЕНИЯ ГРАНИЦ

Публичный сервитут для использования земельных участков и земель в целях реконструкции и эксплуатации линейного объекта системы газоснабжения регионального значения «Реконструкция ГРС «Пенза-4» Пензенской области. Этап 2. Распределительный газопровод»

(наименование объекта, местоположение границ которого описано)

Сведения о местоположении границ объекта

1	2	3	4	5	6
66	389383,86	2230249,49	Аналитический метод	0,10	—
67	389375,37	2230248,65	Аналитический метод	0,10	—
68	389375,14	2230250,88	Аналитический метод	0,10	—
69	389506,50	2230263,59	Аналитический метод	0,10	—
70	389484,83	2230481,85	Аналитический метод	0,10	—
71	389485,64	2230481,90	Аналитический метод	0,10	—
72	389494,09	2230482,35	Аналитический метод	0,10	—
73	389495,67	2230472,60	Аналитический метод	0,10	—
74	389497,01	2230457,71	Аналитический метод	0,10	—
75	389503,01	2230458,27	Аналитический метод	0,10	—
76	389511,49	2230372,89	Аналитический метод	0,10	—
77	389521,44	2230373,87	Аналитический метод	0,10	—
78	389512,96	2230459,24	Аналитический метод	0,10	—
79	389514,58	2230459,39	Аналитический метод	0,10	—
80	389522,35	2230466,07	Аналитический метод	0,10	—
81	389516,19	2230473,59	Аналитический метод	0,10	—
82	389515,77	2230479,98	Аналитический метод	0,10	—
83	389509,65	2230479,06	Аналитический метод	0,10	—
84	389509,55	2230483,16	Аналитический метод	0,10	—
85	389509,85	2230483,18	Аналитический метод	0,10	—
86	389509,25	2230490,35	Аналитический метод	0,10	—
87	389509,10	2230492,07	Аналитический метод	0,10	—
88	389508,06	2230504,42	Аналитический метод	0,10	—

ОПИСАНИЕ МЕСТОПОЛОЖЕНИЯ ГРАНИЦ

Публичный сервитут для использования земельных участков и земель в целях реконструкции и эксплуатации линейного объекта системы газоснабжения регионального значения «Реконструкция ГРС «Пенза-4» Пензенской области. Этап 2. Распределительный газопровод»

(наименование объекта, местоположение границ которого описано)

Сведения о местоположении границ объекта

1	2	3	4	5	6
89	389509,20	2230504,51	Аналитический метод	0,10	—
90	389508,80	2230507,51	Аналитический метод	0,10	—
91	389506,69	2230528,77	Аналитический метод	0,10	—
92	389505,85	2230537,30	Аналитический метод	0,10	—
93	389504,29	2230553,01	Аналитический метод	0,10	—
94	389503,84	2230557,48	Аналитический метод	0,10	—
95	389503,39	2230562,07	Аналитический метод	0,10	—
96	389502,82	2230568,03	Аналитический метод	0,10	—
97	389502,96	2230571,31	Аналитический метод	0,10	—
98	389503,29	2230573,05	Аналитический метод	0,10	—
99	389504,35	2230576,20	Аналитический метод	0,10	—
100	389505,85	2230578,91	Аналитический метод	0,10	—
101	389507,73	2230581,26	Аналитический метод	0,10	—
102	389509,06	2230582,53	Аналитический метод	0,10	—
103	389511,77	2230584,45	Аналитический метод	0,10	—
104	389513,93	2230585,52	Аналитический метод	0,10	—
105	389515,41	2230586,13	Аналитический метод	0,10	—
106	389550,66	2230547,45	Аналитический метод	0,10	—
107	389542,41	2230565,08	Аналитический метод	0,10	—
108	389531,06	2230589,34	Аналитический метод	0,10	—
109	389525,75	2230602,21	Аналитический метод	0,10	—
110	389525,37	2230603,22	Аналитический метод	0,10	—
111	389519,71	2230618,65	Аналитический метод	0,10	—

ОПИСАНИЕ МЕСТОПОЛОЖЕНИЯ ГРАНИЦ

Публичный сервитут для использования земельных участков и земель в целях реконструкции и эксплуатации линейного объекта системы газоснабжения регионального значения «Реконструкция ГРС «Пенза-4» Пензенской области. Этап 2. Распределительный газопровод»

(наименование объекта, местоположение границ которого описано)

Сведения о местоположении границ объекта

1	2	3	4	5	6
112	389516,57	2230626,27	Аналитический метод	0,10	—
113	389507,45	2230649,80	Аналитический метод	0,10	—
114	389504,24	2230657,97	Аналитический метод	0,10	—
115	389506,28	2230608,32	Аналитический метод	0,10	—
116	389505,58	2230608,04	Аналитический метод	0,10	—
117	389503,31	2230607,07	Аналитический метод	0,10	—
118	389500,08	2230605,41	Аналитический метод	0,10	—
119	389496,81	2230603,36	Аналитический метод	0,10	—
120	389493,89	2230601,12	Аналитический метод	0,10	—
121	389489,87	2230597,30	Аналитический метод	0,10	—
122	389486,87	2230593,64	Аналитический метод	0,10	—
123	389484,78	2230590,48	Аналитический метод	0,10	—
124	389482,60	2230586,35	Аналитический метод	0,10	—
125	389481,02	2230582,37	Аналитический метод	0,10	—
126	389480,14	2230579,43	Аналитический метод	0,10	—
127	389479,39	2230575,92	Аналитический метод	0,10	—
128	389478,84	2230570,77	Аналитический метод	0,10	—
129	389478,82	2230567,66	Аналитический метод	0,10	—
130	389479,42	2230560,51	Аналитический метод	0,10	—
131	389479,93	2230555,35	Аналитический метод	0,10	—
132	389480,63	2230548,37	Аналитический метод	0,10	—
133	389480,08	2230546,37	Аналитический метод	0,10	—
134	389479,19	2230545,32	Аналитический метод	0,10	—

ОПИСАНИЕ МЕСТОПОЛОЖЕНИЯ ГРАНИЦ

Публичный сервитут для использования земельных участков и земель в целях реконструкции и эксплуатации линейного объекта системы газоснабжения регионального значения «Реконструкция ГРС «Пенза-4» Пензенской области. Этап 2. Распределительный газопровод»

(наименование объекта, местоположение границ которого описано)

Сведения о местоположении границ объекта

1	2	3	4	5	6
135	389477,94	2230544,43	Аналитический метод	0,10	—
136	389476,21	2230543,79	Аналитический метод	0,10	—
137	389466,31	2230543,79	Аналитический метод	0,10	—
138	389460,45	2230543,79	Аналитический метод	0,10	—
139	389453,24	2230543,79	Аналитический метод	0,10	—
140	389453,11	2230549,74	Аналитический метод	0,10	—
141	389453,11	2230556,74	Аналитический метод	0,10	—
142	389431,73	2230556,74	Аналитический метод	0,10	—
143	389431,73	2230544,54	Аналитический метод	0,10	—
144	389407,36	2230544,51	Аналитический метод	0,10	—
145	389403,68	2230543,87	Аналитический метод	0,10	—
146	389400,25	2230541,74	Аналитический метод	0,10	—
147	389398,30	2230538,76	Аналитический метод	0,10	—
148	389397,36	2230534,51	Аналитический метод	0,10	—
149	389397,36	2230528,56	Аналитический метод	0,10	—
150	389397,36	2230520,52	Аналитический метод	0,10	—
151	389346,85	2230515,50	Аналитический метод	0,10	—
152	389284,41	2230511,02	Аналитический метод	0,10	—
153	389295,71	2230353,58	Аналитический метод	0,10	—
154	389299,70	2230353,87	Аналитический метод	0,10	—
155	389288,69	2230507,32	Аналитический метод	0,10	—
156	389347,19	2230511,52	Аналитический метод	0,10	—
157	389397,36	2230516,50	Аналитический метод	0,10	—

ОПИСАНИЕ МЕСТОПОЛОЖЕНИЯ ГРАНИЦ

Публичный сервитут для использования земельных участков и земель в целях реконструкции и эксплуатации линейного объекта системы газоснабжения регионального значения «Реконструкция ГРС «Пенза-4» Пензенской области. Этап 2. Распределительный газопровод»

(наименование объекта, местоположение границ которого описано)

Сведения о местоположении границ объекта

1	2	3	4	5	6
158	389397,36	2230502,68	Аналитический метод	0,10	—
159	389357,48	2230498,72	Аналитический метод	0,10	—
160	389310,27	2230497,68	Аналитический метод	0,10	—
161	389313,27	2230361,79	Аналитический метод	0,10	—
162	389317,27	2230361,83	Аналитический метод	0,10	—
163	389314,36	2230493,77	Аналитический метод	0,10	—
164	389357,72	2230494,73	Аналитический метод	0,10	—
165	389397,36	2230497,69	Аналитический метод	0,10	—
166	389397,36	2230483,56	Аналитический метод	0,10	—
167	389398,30	2230480,30	Аналитический метод	0,10	—
168	389400,29	2230477,46	Аналитический метод	0,10	—
169	389403,34	2230475,32	Аналитический метод	0,10	—
170	389407,36	2230474,54	Аналитический метод	0,10	—
171	389437,36	2230474,54	Аналитический метод	0,10	—
172	389441,46	2230475,64	Аналитический метод	0,10	—
173	389444,33	2230477,38	Аналитический метод	0,10	—
174	389446,06	2230479,73	Аналитический метод	0,10	—
175	389447,36	2230482,70	Аналитический метод	0,10	—
176	389468,41	2230484,71	Аналитический метод	0,10	—
177	389468,70	2230481,80	Аналитический метод	0,10	—
178	389472,73	2230482,17	Аналитический метод	0,10	—
179	389472,83	2230481,16	Аналитический метод	0,10	—
180	389475,78	2230481,24	Аналитический метод	0,10	—

ОПИСАНИЕ МЕСТОПОЛОЖЕНИЯ ГРАНИЦ

Публичный сервитут для использования земельных участков и земель в целях реконструкции и эксплуатации линейного объекта системы газоснабжения регионального значения «Реконструкция ГРС «Пенза-4» Пензенской области. Этап 2. Распределительный газопровод»

(наименование объекта, местоположение границ которого описано)

Сведения о местоположении границ объекта

1	2	3	4	5	6
181	389476,29	2230476,10	Аналитический метод	0,10	—
182	389480,49	2230476,52	Аналитический метод	0,10	—
183	389479,99	2230481,57	Аналитический метод	0,10	—
184	389480,83	2230481,62	Аналитический метод	0,10	—
185	389502,13	2230267,18	Аналитический метод	0,10	—
186	389370,75	2230254,48	Аналитический метод	0,10	—
187	389371,39	2230248,25	Аналитический метод	0,10	—
188	389268,46	2230238,03	Аналитический метод	0,10	—
189	389265,45	2230251,86	Аналитический метод	0,10	—
190	389262,52	2230267,90	Аналитический метод	0,10	—
191	389258,60	2230289,40	Аналитический метод	0,10	—
192	389257,87	2230315,87	Аналитический метод	0,10	—
193	389256,14	2230351,66	Аналитический метод	0,10	—
194	389254,48	2230376,24	Аналитический метод	0,10	—
195	389255,03	2230377,47	Аналитический метод	0,10	—
196	389253,71	2230379,16	Аналитический метод	0,10	—
197	389252,13	2230377,93	Аналитический метод	0,10	—
198	389252,74	2230377,14	Аналитический метод	0,10	—
199	389252,45	2230376,60	Аналитический метод	0,10	—
200	389254,15	2230351,54	Аналитический метод	0,10	—
201	389255,87	2230315,79	Аналитический метод	0,10	—
202	389256,60	2230289,19	Аналитический метод	0,10	—
203	389260,55	2230267,54	Аналитический метод	0,10	—

ОПИСАНИЕ МЕСТОПОЛОЖЕНИЯ ГРАНИЦ

Публичный сервитут для использования земельных участков и земель в целях реконструкции и эксплуатации линейного объекта системы газоснабжения регионального значения «Реконструкция ГРС «Пенза-4» Пензенской области. Этап 2. Распределительный газопровод»

(наименование объекта, местоположение границ которого описано)

Сведения о местоположении границ объекта

1	2	3	4	5	6
204	389263,49	2230251,47	Аналитический метод	0,10	—
205	389266,88	2230235,86	Аналитический метод	0,10	—
206	389371,56	2230246,26	Аналитический метод	0,10	—
207	389429,04	2229687,98	Аналитический метод	0,10	—
208	389462,20	2228722,18	Аналитический метод	0,10	—
209	389468,22	2228504,02	Аналитический метод	0,10	—
210	389425,30	2228406,35	Аналитический метод	0,10	—
211	389394,51	2228229,51	Аналитический метод	0,10	—
212	389391,59	2228202,66	Аналитический метод	0,10	—
213	389630,02	2228176,51	Аналитический метод	0,10	—
214	389924,56	2228231,08	Аналитический метод	0,10	—
215	390242,24	2228267,99	Аналитический метод	0,10	—
216	390278,64	2228268,58	Аналитический метод	0,10	—
217	390340,71	2228289,94	Аналитический метод	0,10	—
218	390393,08	2228308,95	Аналитический метод	0,10	—
219	390624,05	2228390,36	Аналитический метод	0,10	—
220	390761,63	2228382,72	Аналитический метод	0,10	—
221	390903,27	2228462,98	Аналитический метод	0,10	—
222	391094,18	2228451,61	Аналитический метод	0,10	—
223	391163,73	2228427,49	Аналитический метод	0,10	—
224	391364,88	2228472,98	Аналитический метод	0,10	—
225	391387,34	2228474,93	Аналитический метод	0,10	—
226	391860,32	2228525,23	Аналитический метод	0,10	—

ОПИСАНИЕ МЕСТОПОЛОЖЕНИЯ ГРАНИЦ

Публичный сервитут для использования земельных участков и земель в целях реконструкции и эксплуатации линейного объекта системы газоснабжения регионального значения «Реконструкция ГРС «Пенза-4» Пензенской области. Этап 2. Распределительный газопровод»

(наименование объекта, местоположение границ которого описано)

Сведения о местоположении границ объекта

1	2	3	4	5	6
227	392884,36	2228200,11	Аналитический метод	0,10	—
228	392918,60	2228047,46	Аналитический метод	0,10	—
229	393041,94	2227583,78	Аналитический метод	0,10	—
230	393126,23	2227594,41	Аналитический метод	0,10	—
231	393374,25	2227693,92	Аналитический метод	0,10	—
232	393576,00	2227847,05	Аналитический метод	0,10	—
233	393702,71	2228009,40	Аналитический метод	0,10	—
234	394099,44	2227680,29	Аналитический метод	0,10	—
235	394135,70	2227680,29	Аналитический метод	0,10	—
236	394135,33	2227672,28	Аналитический метод	0,10	—
237	394135,42	2227651,62	Аналитический метод	0,10	—
238	394158,27	2227651,61	Аналитический метод	0,10	—
239	394158,27	2227649,53	Аналитический метод	0,10	—
240	394177,77	2227646,19	Аналитический метод	0,10	—
241	394199,14	2227643,09	Аналитический метод	0,10	—
242	394216,73	2227641,49	Аналитический метод	0,10	—
243	394239,07	2227639,50	Аналитический метод	0,10	—
244	394260,95	2227637,42	Аналитический метод	0,10	—
245	394261,24	2227640,45	Аналитический метод	0,10	—
246	394273,44	2227639,33	Аналитический метод	0,10	—
247	394333,71	2227574,50	Аналитический метод	0,10	—
1	394361,80	2227574,48	Аналитический метод	0,10	—
248	393044,90	2227588,19	Аналитический метод	0,10	—

ОПИСАНИЕ МЕСТОПОЛОЖЕНИЯ ГРАНИЦ

Публичный сервитут для использования земельных участков и земель в целях реконструкции и эксплуатации линейного объекта системы газоснабжения регионального значения «Реконструкция ГРС «Пенза-4» Пензенской области. Этап 2. Распределительный газопровод»

(наименование объекта, местоположение границ которого описано)

Сведения о местоположении границ объекта

1	2	3	4	5	6
249	393125,22	2227598,32	Аналитический метод	0,10	—
250	393372,26	2227697,43	Аналитический метод	0,10	—
251	393573,17	2227849,92	Аналитический метод	0,10	—
252	393702,09	2228015,11	Аналитический метод	0,10	—
253	394100,89	2227684,29	Аналитический метод	0,10	—
254	394141,70	2227684,29	Аналитический метод	0,10	—
255	394141,70	2227691,29	Аналитический метод	0,10	—
256	394102,91	2227691,29	Аналитический метод	0,10	—
257	393700,51	2228025,10	Аналитический метод	0,10	—
258	393567,71	2227854,95	Аналитический метод	0,10	—
259	393368,28	2227703,58	Аналитический метод	0,10	—
260	393122,95	2227605,15	Аналитический метод	0,10	—
261	393049,60	2227595,90	Аналитический метод	0,10	—
262	392928,78	2228050,08	Аналитический метод	0,10	—
263	392893,21	2228208,69	Аналитический метод	0,10	—
264	391860,95	2228536,42	Аналитический метод	0,10	—
265	391385,78	2228485,88	Аналитический метод	0,10	—
266	391362,68	2228483,88	Аналитический метод	0,10	—
267	391153,16	2228436,49	Аналитический метод	0,10	—
268	391075,30	2228463,01	Аналитический метод	0,10	—
269	390900,18	2228474,16	Аналитический метод	0,10	—
270	390758,51	2228393,89	Аналитический метод	0,10	—
271	390621,97	2228401,47	Аналитический метод	0,10	—

ОПИСАНИЕ МЕСТОПОЛОЖЕНИЯ ГРАНИЦ

Публичный сервитут для использования земельных участков и земель в целях реконструкции и эксплуатации линейного объекта системы газоснабжения регионального значения «Реконструкция ГРС «Пенза-4» Пензенской области. Этап 2. Распределительный газопровод»

(наименование объекта, местоположение границ которого описано)

Сведения о местоположении границ объекта

1	2	3	4	5	6
272	390388,87	2228319,31	Аналитический метод	0,10	—
273	390336,54	2228300,31	Аналитический метод	0,10	—
274	390276,21	2228279,55	Аналитический метод	0,10	—
275	390241,01	2228278,98	Аналитический метод	0,10	—
276	389922,42	2228241,96	Аналитический метод	0,10	—
277	389629,11	2228187,62	Аналитический метод	0,10	—
278	389403,21	2228212,40	Аналитический метод	0,10	—
279	389404,91	2228227,97	Аналитический метод	0,10	—
280	389435,41	2228403,15	Аналитический метод	0,10	—
281	389478,78	2228501,85	Аналитический метод	0,10	—
282	389472,69	2228722,52	Аналитический метод	0,10	—
283	389439,52	2229688,73	Аналитический метод	0,10	—
284	389382,43	2230243,59	Аналитический метод	0,10	—
285	389382,07	2230247,30	Аналитический метод	0,10	—
286	389375,55	2230246,65	Аналитический метод	0,10	—
287	389433,03	2229688,25	Аналитический метод	0,10	—
288	389466,20	2228722,30	Аналитический метод	0,10	—
289	389472,24	2228503,23	Аналитический метод	0,10	—
290	389429,16	2228405,19	Аналитический метод	0,10	—
291	389398,47	2228228,95	Аналитический метод	0,10	—
292	389396,00	2228206,21	Аналитический метод	0,10	—
293	389629,87	2228180,55	Аналитический метод	0,10	—
294	389923,96	2228235,04	Аналитический метод	0,10	—

ОПИСАНИЕ МЕСТОПОЛОЖЕНИЯ ГРАНИЦ

Публичный сервитут для использования земельных участков и земель в целях реконструкции и эксплуатации линейного объекта системы газоснабжения регионального значения «Реконструкция ГРС «Пенза-4» Пензенской области. Этап 2. Распределительный газопровод»

(наименование объекта, местоположение границ которого описано)

Сведения о местоположении границ объекта

1	2	3	4	5	6
295	390241,97	2228271,99	Аналитический метод	0,10	—
296	390277,94	2228272,57	Аналитический метод	0,10	—
297	390339,37	2228293,71	Аналитический метод	0,10	—
298	390391,73	2228312,72	Аналитический метод	0,10	—
299	390623,48	2228394,40	Аналитический метод	0,10	—
300	390760,68	2228386,78	Аналитический метод	0,10	—
301	390902,33	2228467,05	Аналитический метод	0,10	—
302	391094,97	2228455,57	Аналитический метод	0,10	—
303	391163,96	2228431,64	Аналитический метод	0,10	—
304	391364,26	2228476,94	Аналитический метод	0,10	—
305	391386,96	2228478,92	Аналитический метод	0,10	—
306	391860,73	2228529,30	Аналитический метод	0,10	—
307	392887,76	2228203,23	Аналитический метод	0,10	—
308	392922,48	2228048,41	Аналитический метод	0,10	—
248	393044,90	2227588,19	Аналитический метод	0,10	—
309	389468,21	2230486,78	Аналитический метод	0,10	—
310	389466,51	2230503,89	Аналитический метод	0,10	—
311	389477,21	2230505,21	Аналитический метод	0,10	—
312	389476,96	2230507,26	Аналитический метод	0,10	—
313	389447,36	2230507,25	Аналитический метод	0,10	—
314	389447,36	2230484,89	Аналитический метод	0,10	—
309	389468,21	2230486,78	Аналитический метод	0,10	—

ОПИСАНИЕ МЕСТОПОЛОЖЕНИЯ ГРАНИЦ Публичный сервитут для использования земельных участков и земель в целях реконструкции и эксплуатации линейного объекта системы газоснабжения регионального значения «Реконструкция ГРС «Пенза-4» Пензенской области. Этап 2. Распределительный газопровод» (наименование объекта, местоположение границ которого описано)					
Сведения о местоположении границ объекта					

1	2	3	4	5	6
315	389481,90	2230511,26	Аналитический метод	0,10	—
316	389482,71	2230511,39	Аналитический метод	0,10	—
317	389482,42	2230514,80	Аналитический метод	0,10	—
318	389481,81	2230516,46	Аналитический метод	0,10	—
319	389480,32	2230517,76	Аналитический метод	0,10	—
320	389478,32	2230518,47	Аналитический метод	0,10	—
321	389472,16	2230518,29	Аналитический метод	0,10	—
322	389459,86	2230518,16	Аналитический метод	0,10	—
323	389459,86	2230513,54	Аналитический метод	0,10	—
324	389447,36	2230513,54	Аналитический метод	0,10	—
325	389447,36	2230511,25	Аналитический метод	0,10	—
315	389481,90	2230511,26	Аналитический метод	0,10	—

3. Сведения о характерных точках части (частей) границы объекта					
Обозначение характерных точек части границы	Координаты, м		Метод определения координат характерной точки	Средняя квадратическа я погрешность положения характерной точки (M _t), м	Описание обозначения точки на местности (при наличии)
	X	Y			
1	2	3	4	5	6
Часть № —					
—	—	—	—	—	—

ОПИСАНИЕ МЕСТОПОЛОЖЕНИЯ ГРАНИЦ Публичный сервитут для использования земельных участков и земель в целях реконструкции и эксплуатации линейного объекта системы газоснабжения регионального значения «Реконструкция ГРС «Пенза-4» Пензенской области. Этап 2. Распределительный газопровод» (наименование объекта, местоположение границ которого описано)
Сведения о местоположении измененных (уточненных) границ объекта

1. Система координат —							
2. Сведения о характерных точках границ объекта							
Обозначение характерных точек границ	Существующие координаты, м		Измененные (уточненные) координаты, м		Метод определения координат характерно й точки	Средняя квадратичес кая погрешность положения характерной точки (M _t), м	Описание обозначения точки на местности (при наличии)
	X	Y	X	Y			
1	2	3	4	5	6	7	8
—	—	—	—	—	—	—	—
3. Сведения о характерных точках части (частей) границы объекта							
Часть № —							
Обозначение характерных точек границ	Существующие координаты, м		Измененные (уточненные) координаты, м		Метод определени я координат характерно й точки	Средняя квадратичес кая погрешность положения характерной точки (M _t), м	Описание обозначения точки на местности (при наличии)
	X	Y	X	Y			
1	2	3	4	5	6	7	8
—	—	—	—	—	—	—	—

Схема расположения границ публичного сервитута


Метоположение: Пензенская область, Бессоновский район, с/с Бессоновский; Пензенская область, Бессоновский район, с/с Бессоновский, с. Ухтинка; Пензенская область, г. Пенза




Используемые условные знаки и обозначения:

- проектные границы публичного сервитута
- . - . - граница административно-территориальных образований (сельсовета)
- . - . - граница административно-территориальных образований (граница села)
- . - . - граница административно-территориальных образований (граница города)


Масштаб 1:10 000

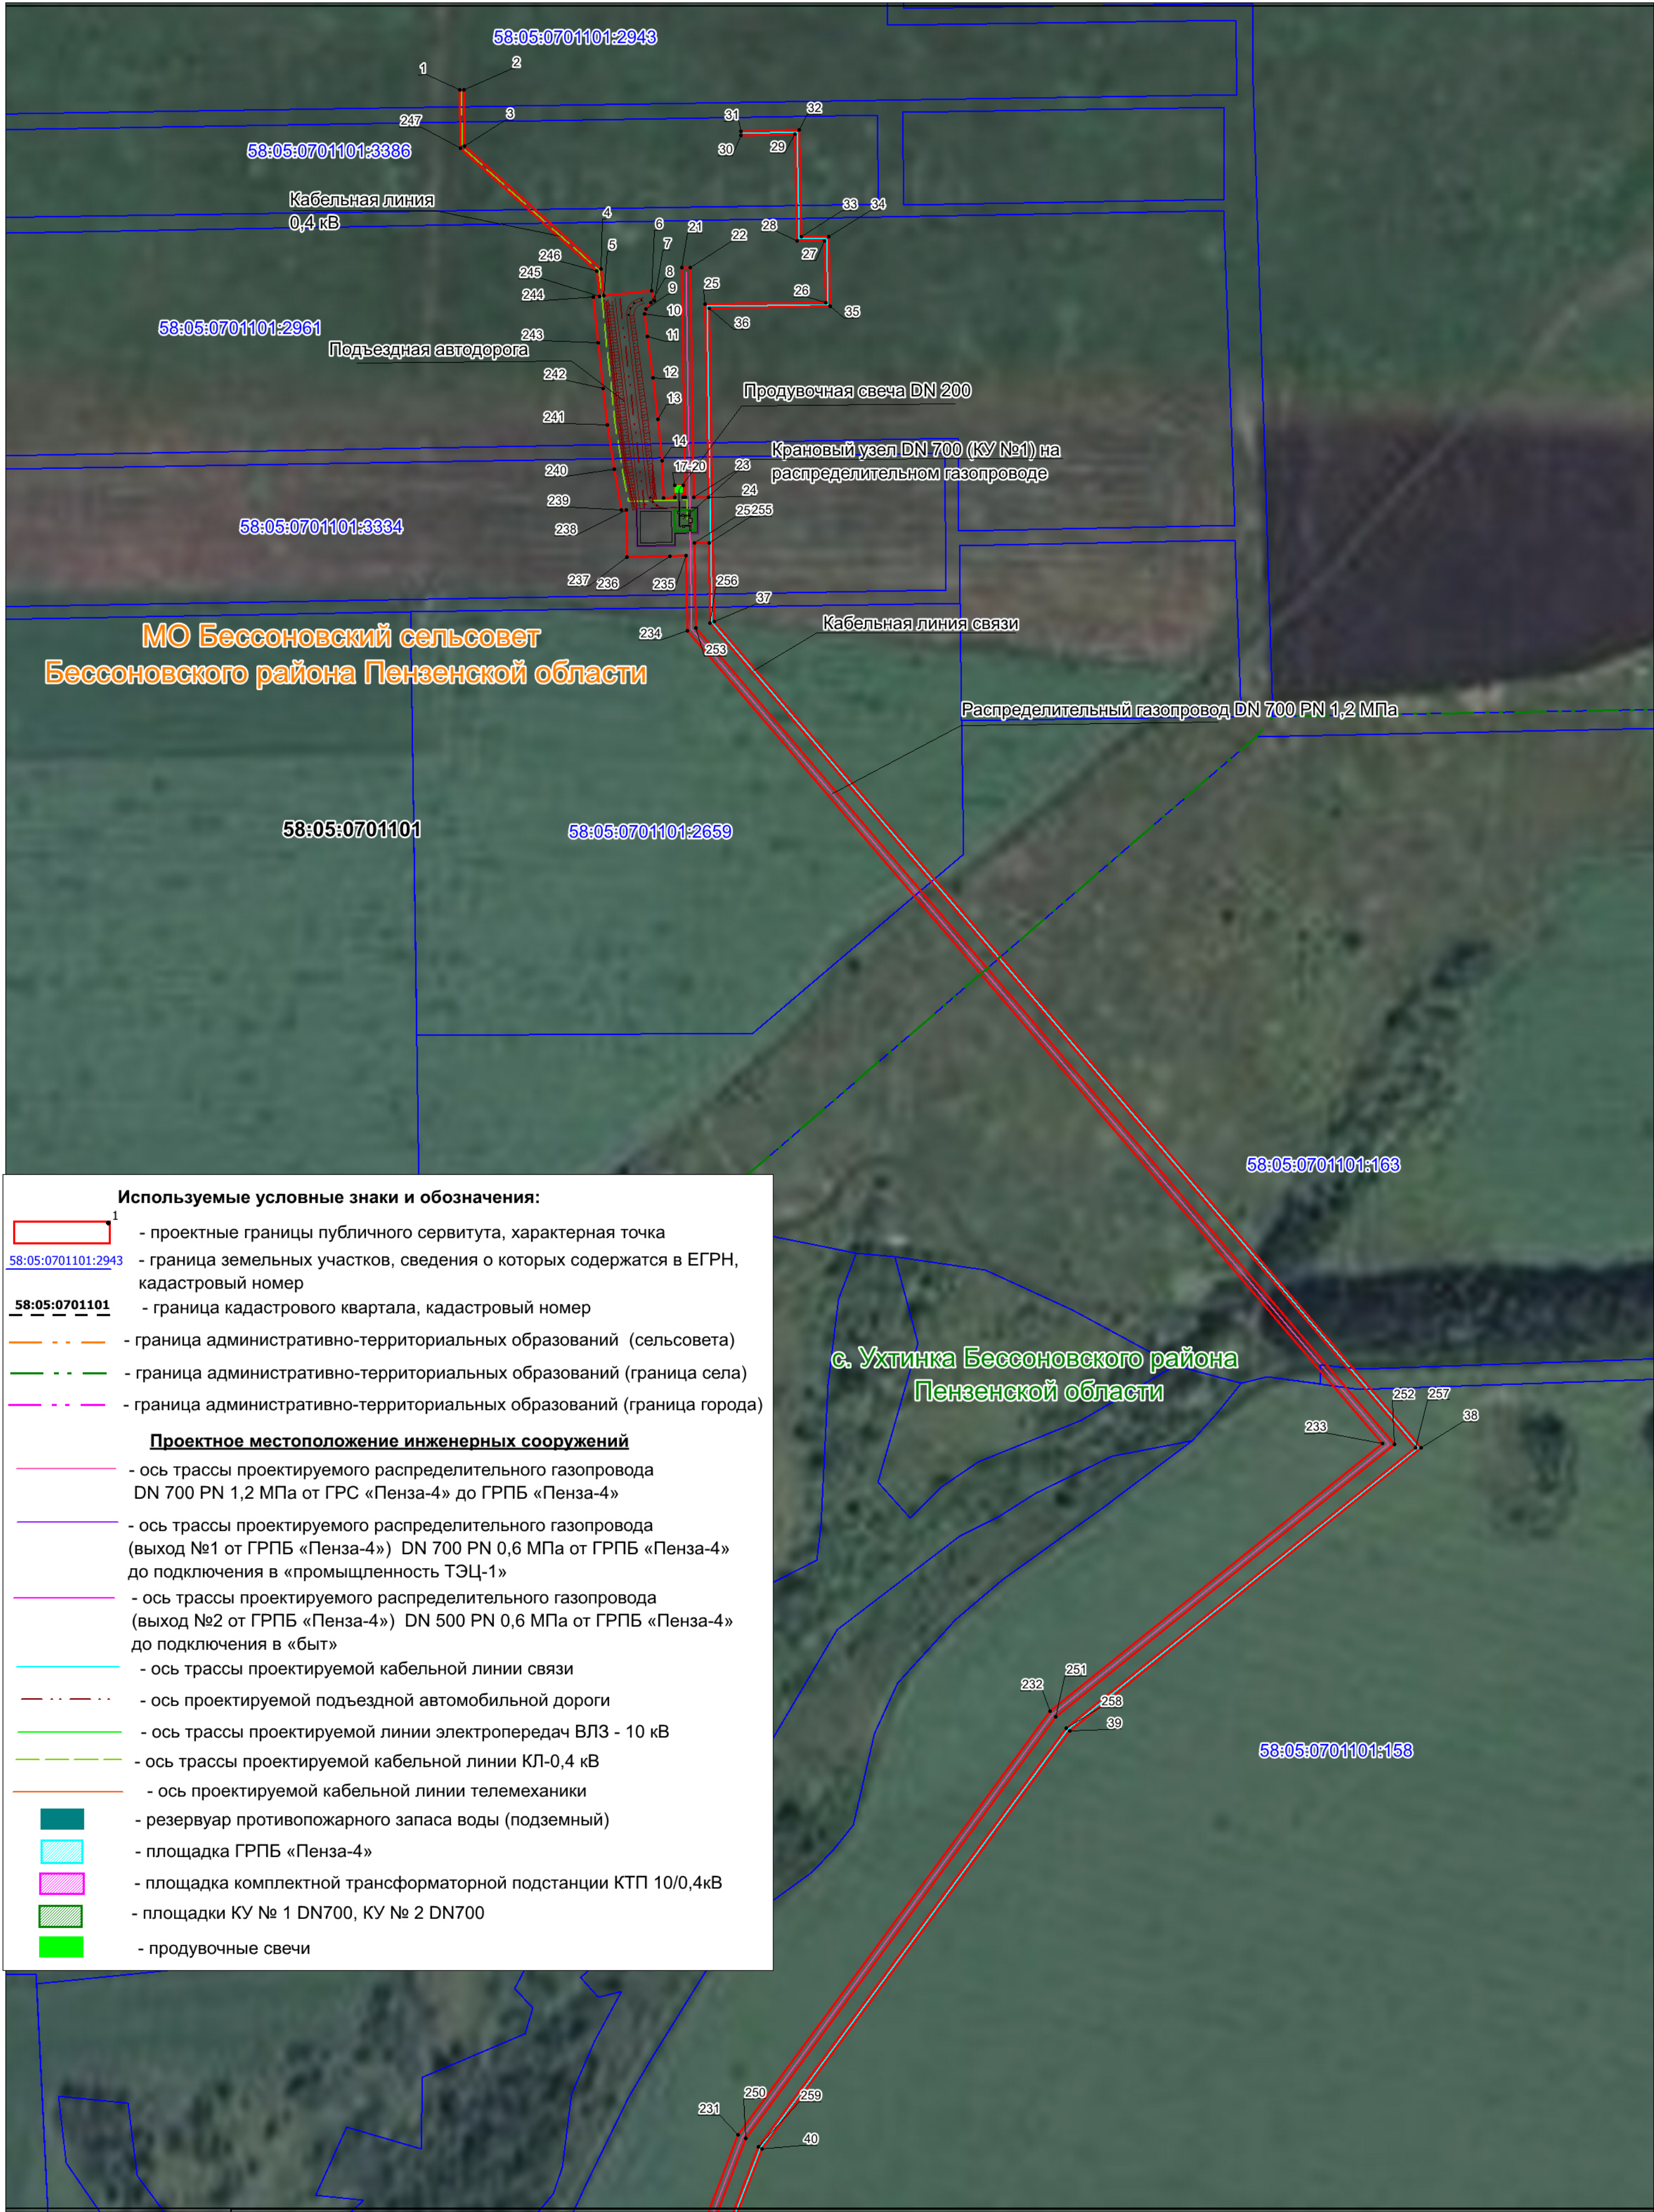



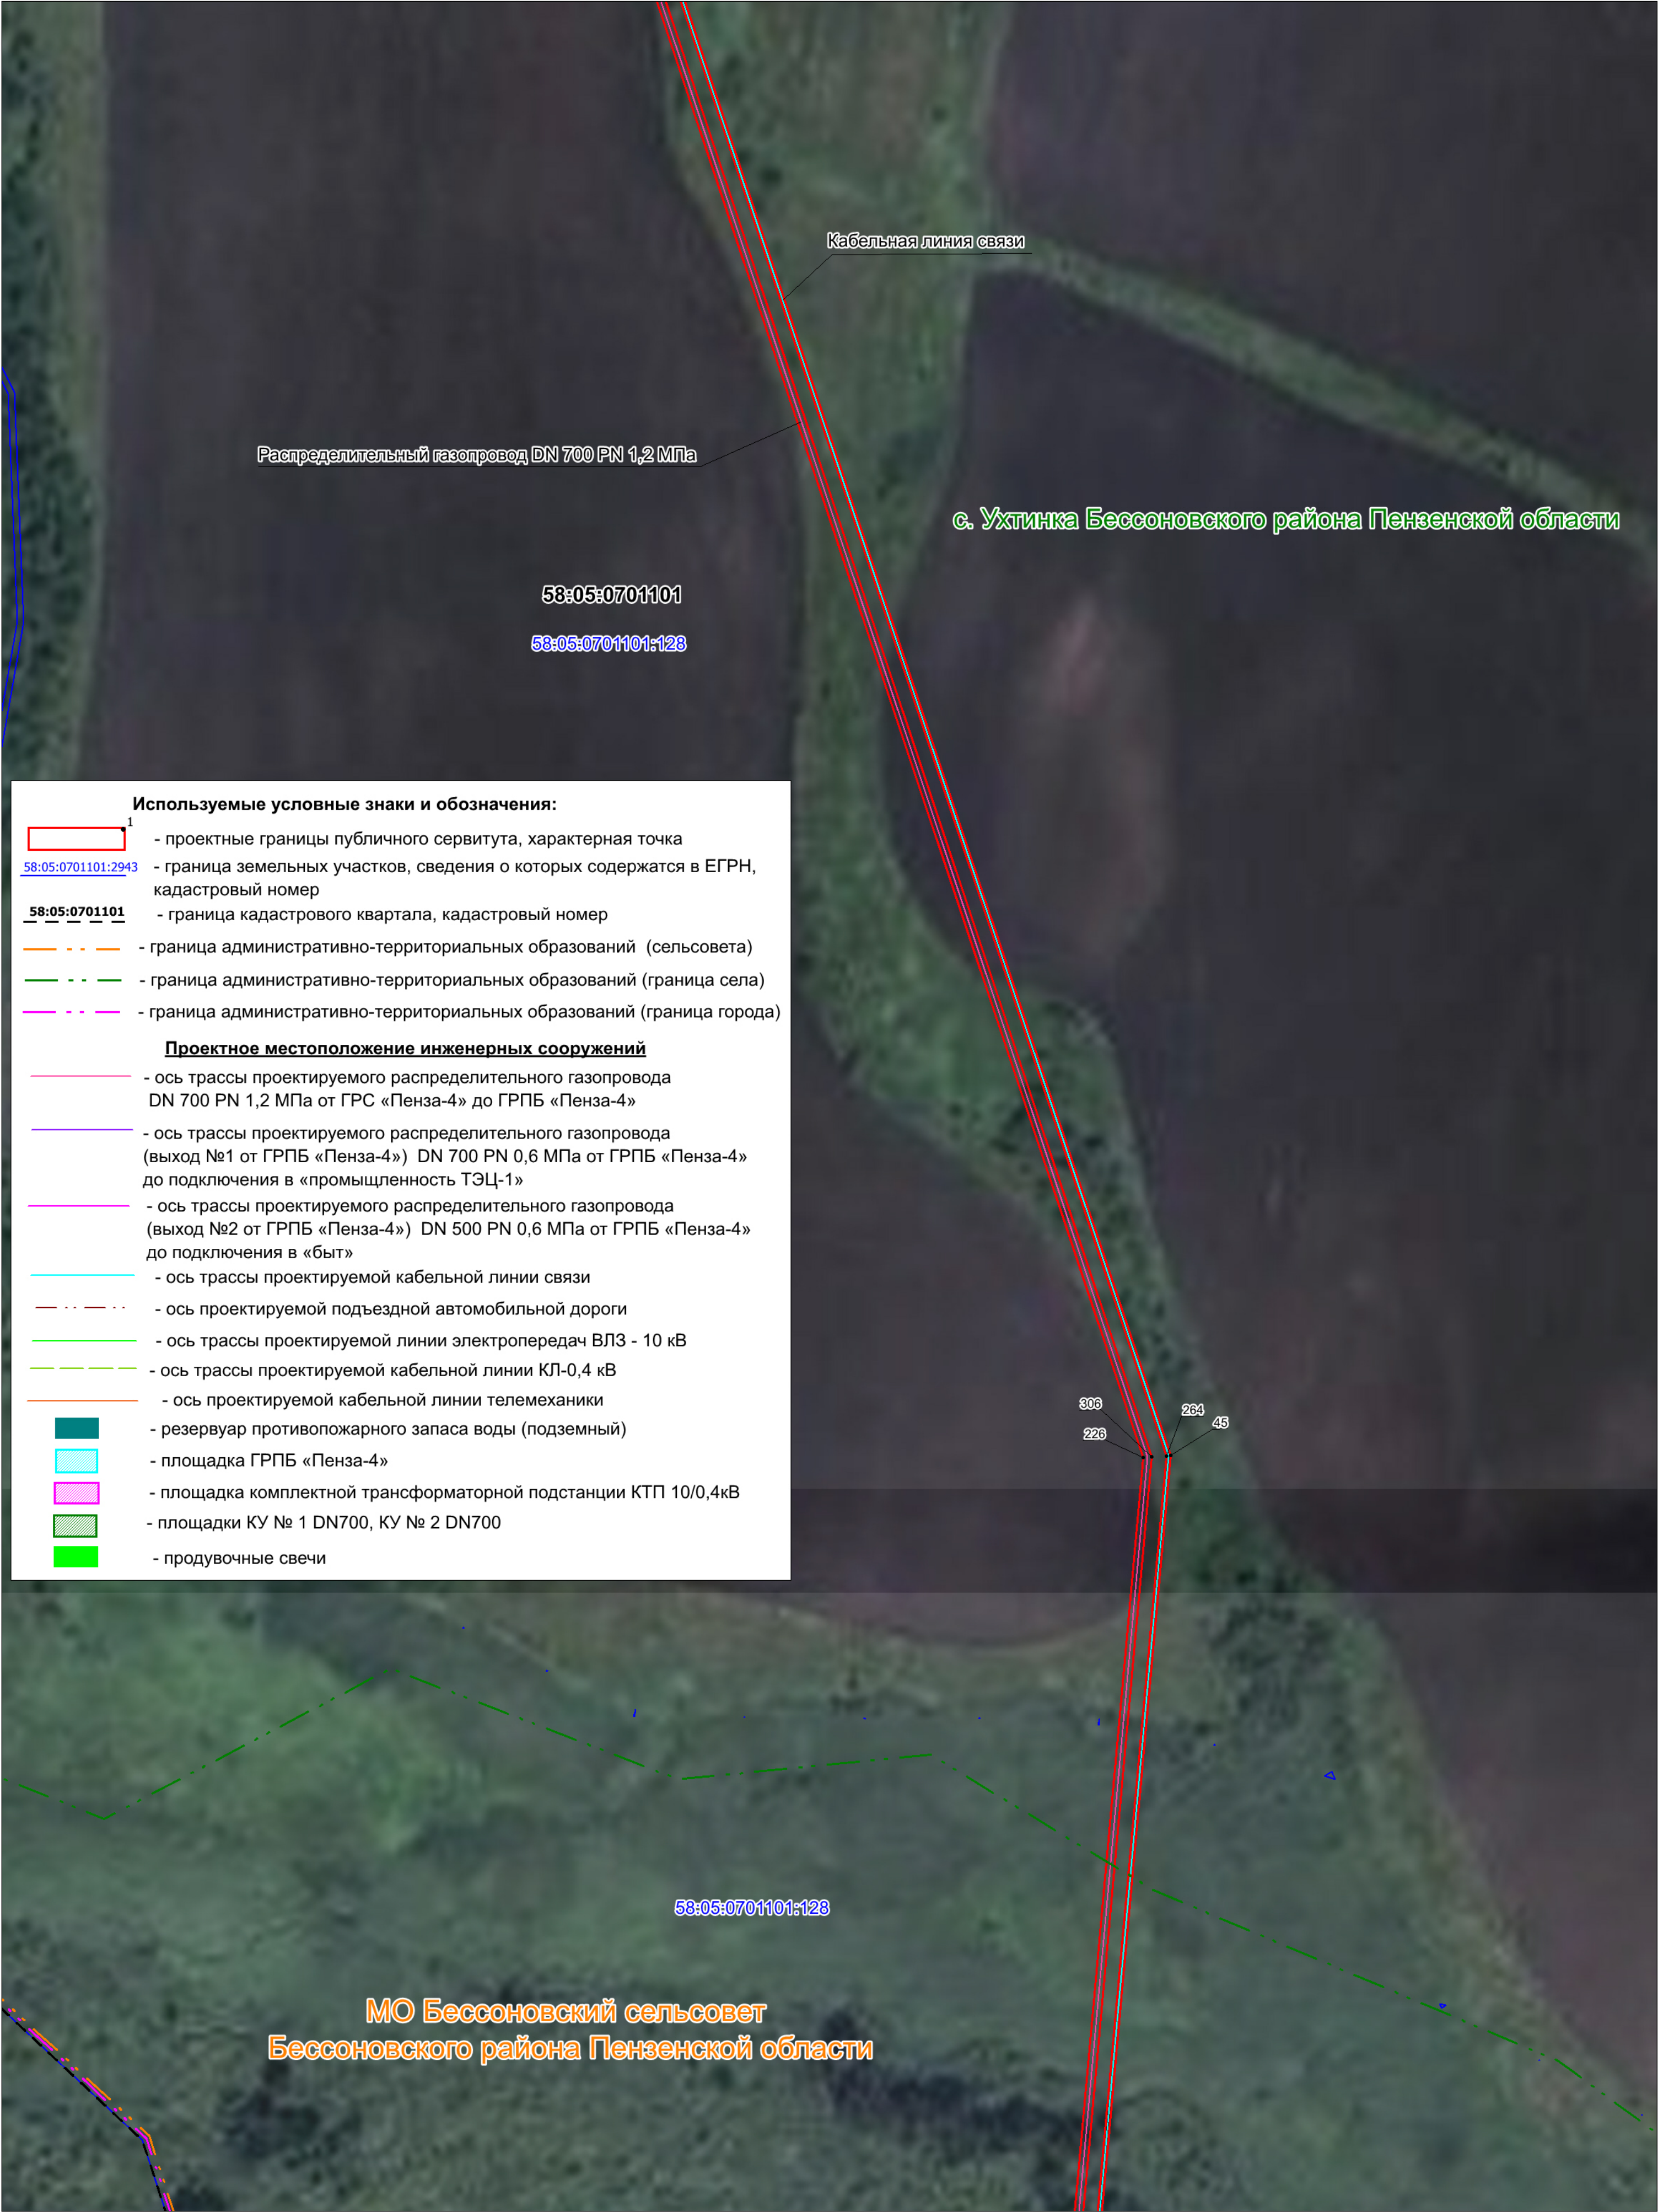

Используемые условные знаки и обозначения:

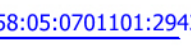
-  - проектные границы публичного сервитута, характерная точка
-  - граница земельных участков, сведения о которых содержатся в ЕГРН, кадастровый номер
-  - граница кадастрового квартала, кадастровый номер
-  - граница административно-территориальных образований (сельсовета)
-  - граница административно-территориальных образований (граница села)
-  - граница административно-территориальных образований (граница города)

Проектное местоположение инженерных сооружений

-  - ось трассы проектируемого распределительного газопровода DN 700 PN 1,2 МПа от ГРС «Пенза-4» до ГРПБ «Пенза-4»
-  - ось трассы проектируемого распределительного газопровода (выход №1 от ГРПБ «Пенза-4») DN 700 PN 0,6 МПа от ГРПБ «Пенза-4» до подключения в «промышленность ТЭЦ-1»
-  - ось трассы проектируемого распределительного газопровода (выход №2 от ГРПБ «Пенза-4») DN 500 PN 0,6 МПа от ГРПБ «Пенза-4» до подключения в «быт»
-  - ось трассы проектируемой кабельной линии связи
-  - ось проектируемой подъездной автомобильной дороги
-  - ось трассы проектируемой линии электропередач ВЛЗ - 10 кВ
-  - ось трассы проектируемой кабельной линии КЛ-0,4 кВ
-  - ось проектируемой кабельной линии телемеханики
-  - резервуар противопожарного запаса воды (подземный)
-  - площадка ГРПБ «Пенза-4»
-  - площадка комплектной трансформаторной подстанции КТП 10/0,4кВ
-  - площадки КУ № 1 DN700, КУ № 2 DN700
-  - продувочные свечи

Схема расположения границ публичного сервитута

Метоположение: Пензенская область, Бессоновский район, с/с Бессоновский; Пензенская область, Бессоновский район, с/с Бессоновский, с. Ухтинка;
Пензенская область, г. Пенза
(выносной лист 4)

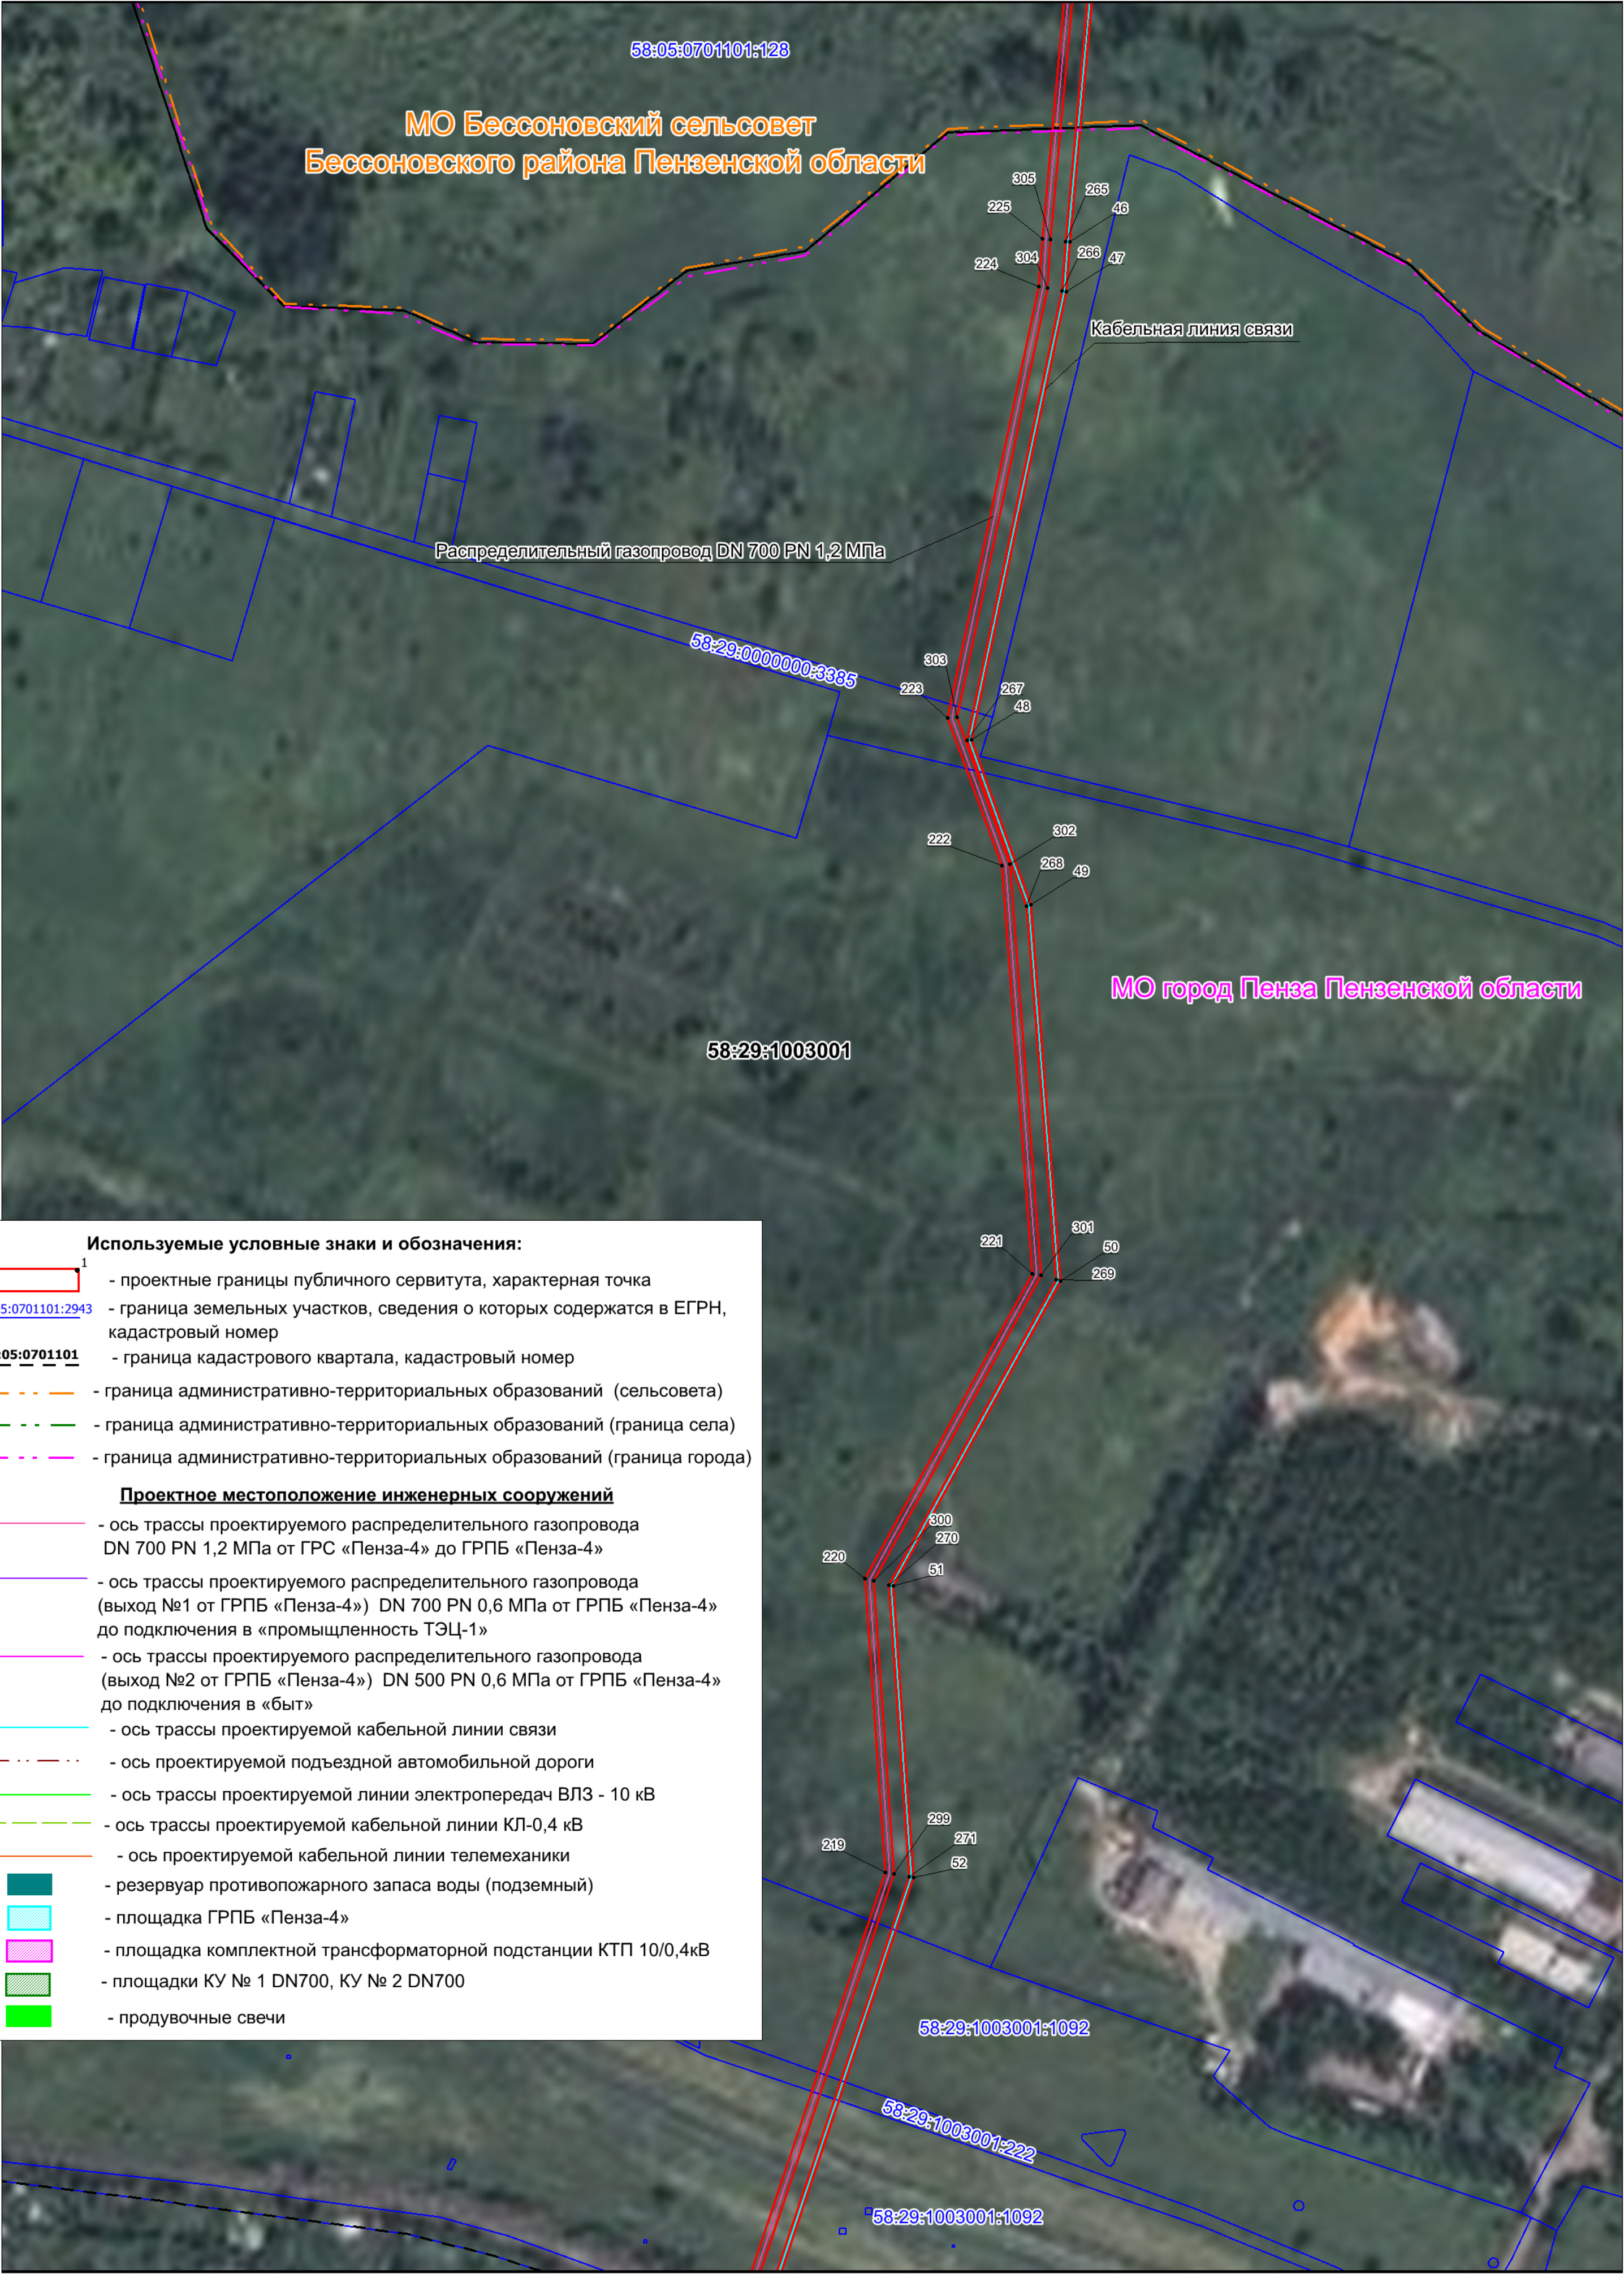

Используемые условные знаки и обозначения:

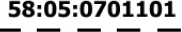
- проектные границы публичного сервитута, характерная точка
 - 58:05:0701101:2943 - граница земельных участков, сведения о которых содержатся в ЕГРН, кадастровый номер
 - 58:05:0701101 - граница кадастрового квартала, кадастровый номер
 - граница административно-территориальных образований (сельсовета)
 - граница административно-территориальных образований (граница села)
 - граница административно-территориальных образований (граница города)
- Проектное местоположение инженерных сооружений**
- ось трассы проектируемого распределительного газопровода DN 700 PN 1,2 МПа от ГРС «Пенза-4» до ГРПБ «Пенза-4»
 - ось трассы проектируемого распределительного газопровода (выход №1 от ГРПБ «Пенза-4») DN 700 PN 0,6 МПа от ГРПБ «Пенза-4» до подключения в «промышленность ТЭЦ-1»
 - ось трассы проектируемого распределительного газопровода (выход №2 от ГРПБ «Пенза-4») DN 500 PN 0,6 МПа от ГРПБ «Пенза-4» до подключения в «быт»
 - ось трассы проектируемой кабельной линии связи
 - ось проектируемой подъездной автомобильной дороги
 - ось трассы проектируемой линии электропередач ВЛЗ - 10 кВ
 - ось трассы проектируемой кабельной линии КЛ-0,4 кВ
 - ось проектируемой кабельной линии телемеханики
 - резервуар противопожарного запаса воды (подземный)
 - площадка ГРПБ «Пенза-4»
 - площадка комплектной трансформаторной подстанции КТП 10/0,4кВ
 - площадки КУ № 1 DN700, КУ № 2 DN700
 - продувочные свечи

Схема расположения границ публичного сервитута

Метоположение: Пензенская область, Бессоновский район, с/с Бессоновский; Пензенская область, Бессоновский район, с/с Бессоновский, с. Ухтинка;
Пензенская область, г. Пенза
(выносной лист 5)




Используемые условные знаки и обозначения:

-  - проектные границы публичного сервитута, характерная точка
-  - граница земельных участков, сведения о которых содержатся в ЕГРН, кадастровый номер
-  - граница кадастрового квартала, кадастровый номер
-  - граница административно-территориальных образований (сельсовета)
-  - граница административно-территориальных образований (граница села)
-  - граница административно-территориальных образований (граница города)

Проектное местоположение инженерных сооружений

-  - ось трассы проектируемого распределительного газопровода DN 700 PN 1,2 МПа от ГРС «Пенза-4» до ГРПБ «Пенза-4»
-  - ось трассы проектируемого распределительного газопровода (выход №1 от ГРПБ «Пенза-4») DN 700 PN 0,6 МПа от ГРПБ «Пенза-4» до подключения в «промышленность ТЭЦ-1»
-  - ось трассы проектируемого распределительного газопровода (выход №2 от ГРПБ «Пенза-4») DN 500 PN 0,6 МПа от ГРПБ «Пенза-4» до подключения в «быт»
-  - ось трассы проектируемой кабельной линии связи
-  - ось проектируемой подъездной автомобильной дороги
-  - ось трассы проектируемой линии электропередач ВЛЗ - 10 кВ
-  - ось трассы проектируемой кабельной линии КЛ-0,4 кВ
-  - ось проектируемой кабельной линии телемеханики
-  - резервуар противопожарного запаса воды (подземный)
-  - площадка ГРПБ «Пенза-4»
-  - площадка комплектной трансформаторной подстанции КТП 10/0,4кВ
-  - площадки КУ № 1 DN700, КУ № 2 DN700
-  - продувочные свечи

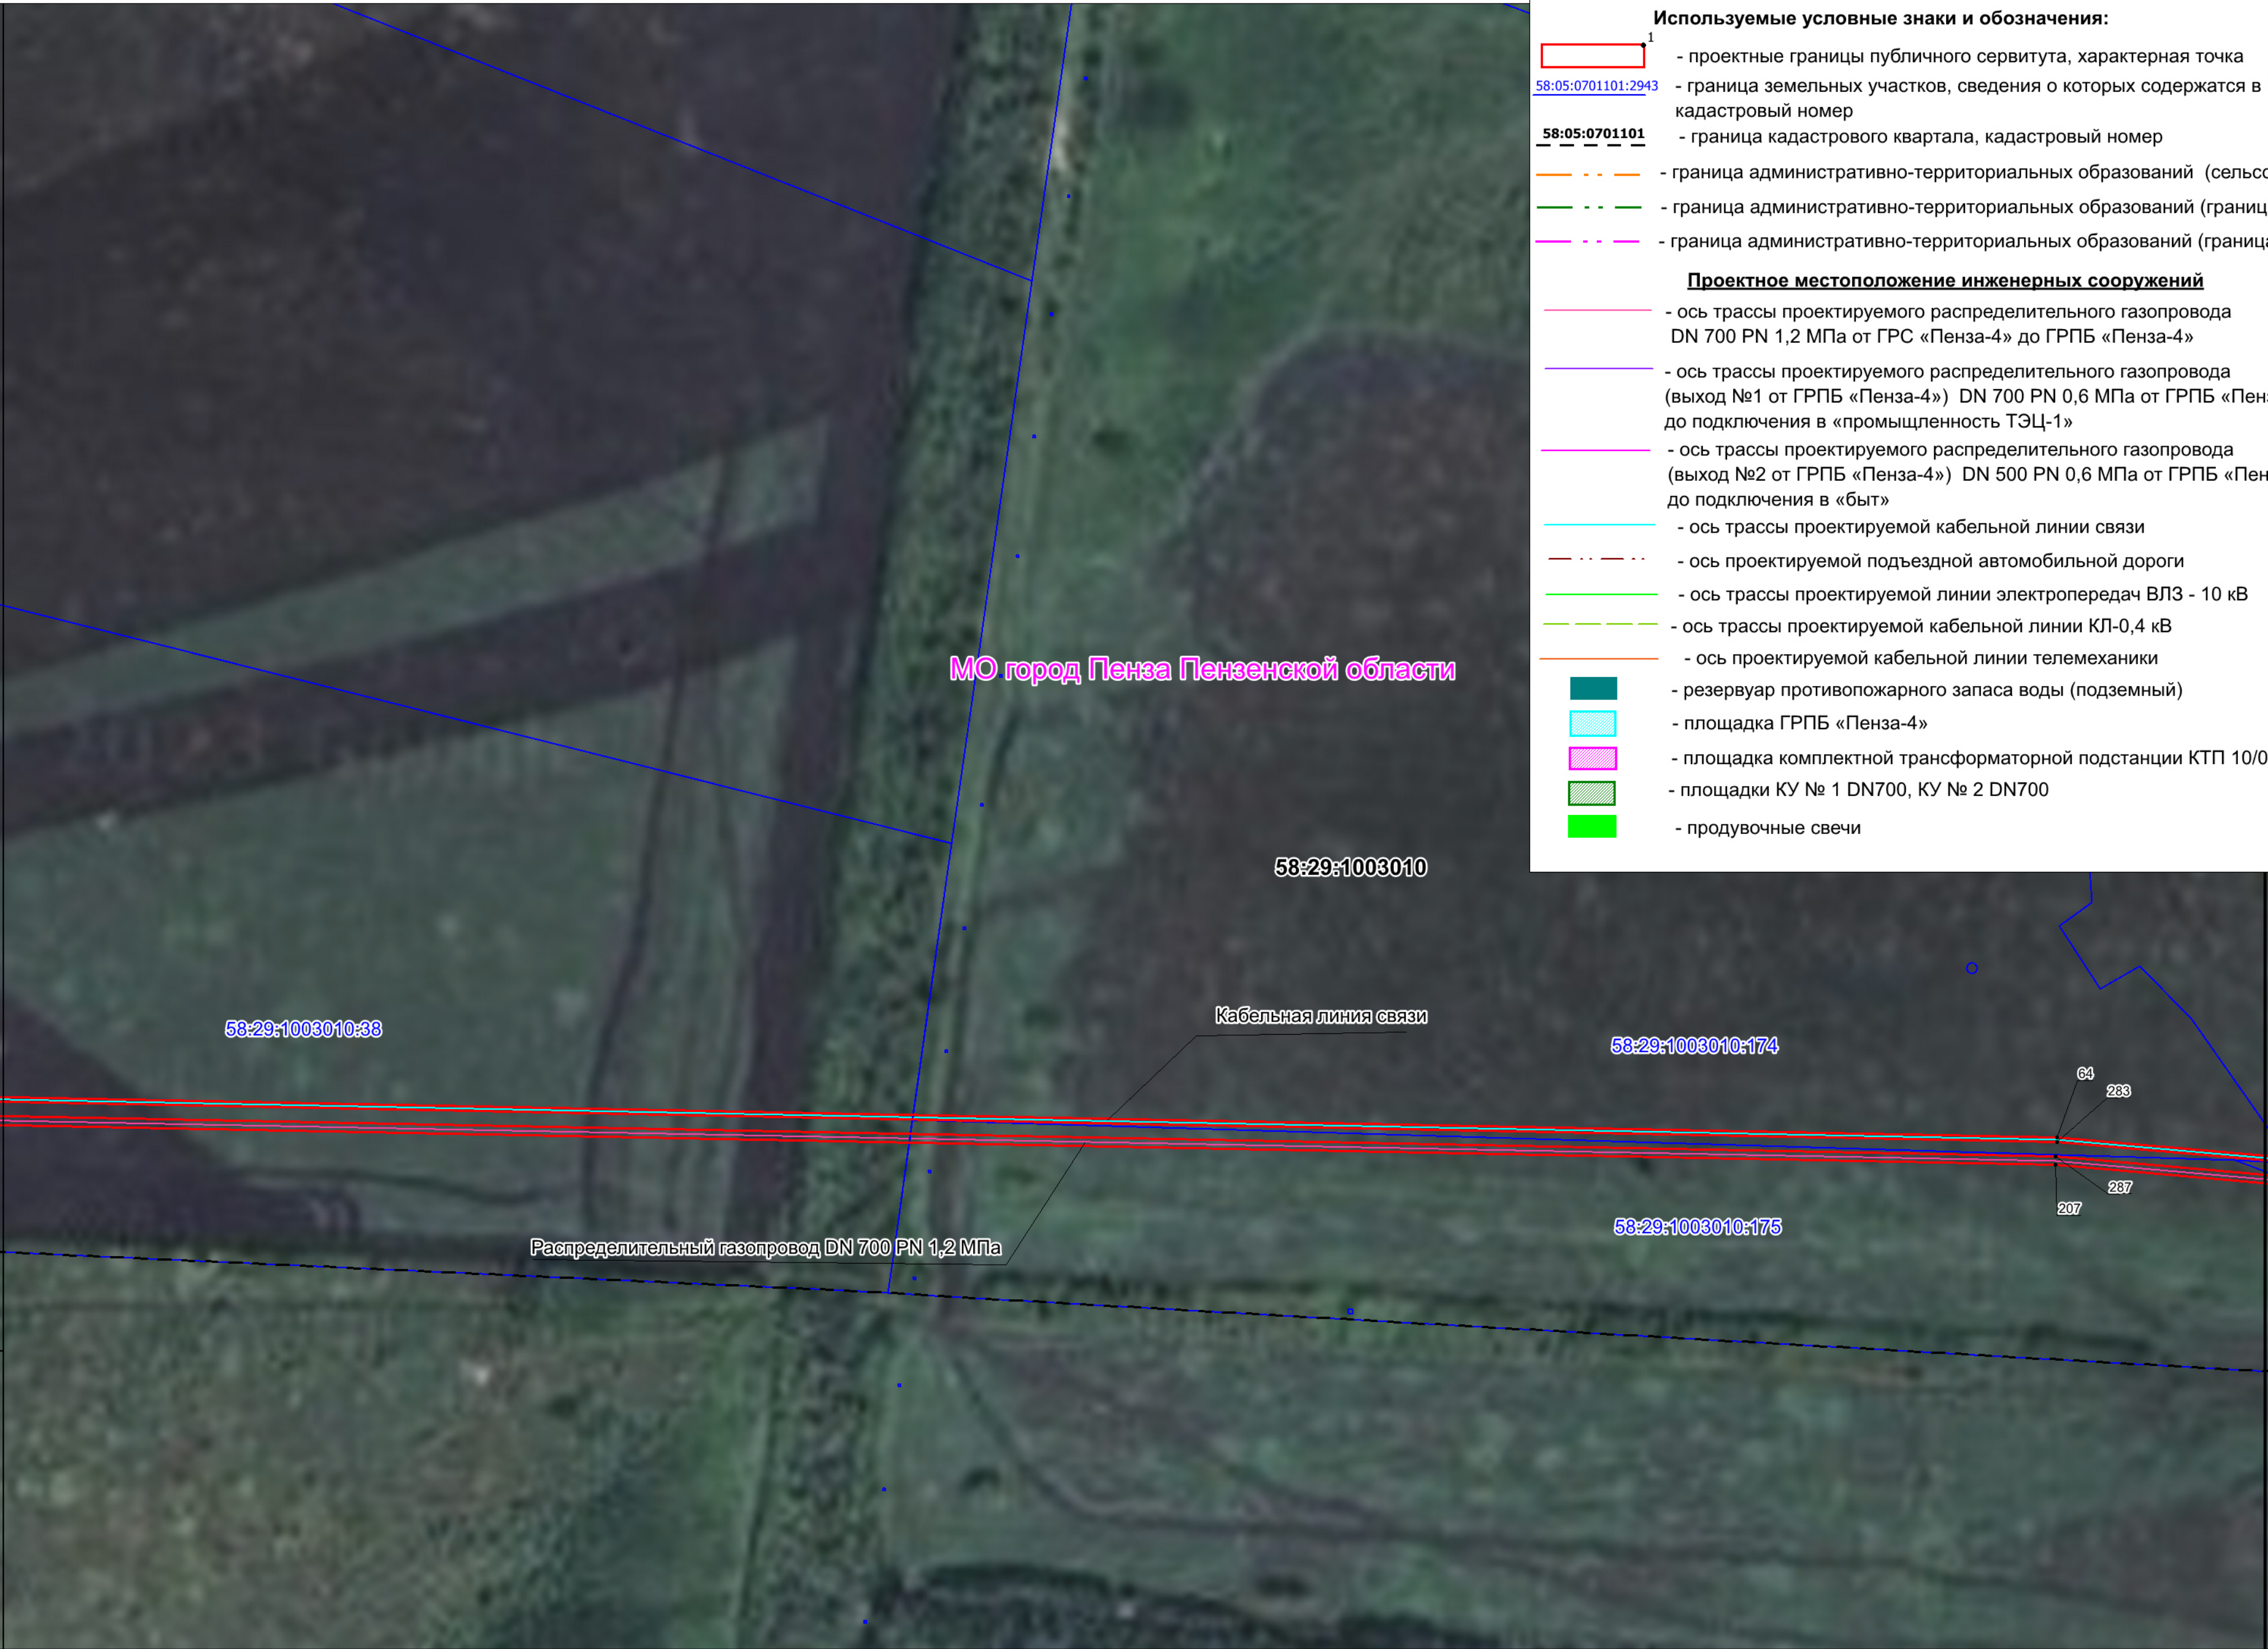

Используемые условные знаки и обозначения:

- проектные границы публичного сервитута, характерная точка
- [58:05:0701101:2943](#) - граница земельных участков, сведения о которых содержатся в ЕГРН, кадастровый номер
- [58:05:0701101](#) - граница кадастрового квартала, кадастровый номер
- граница административно-территориальных образований (сельсовета)
- граница административно-территориальных образований (граница села)
- граница административно-территориальных образований (граница города)

Проектное местоположение инженерных сооружений

- ось трассы проектируемого распределительного газопровода DN 700 PN 1,2 МПа от ГРС «Пенза-4» до ГРПБ «Пенза-4»
- ось трассы проектируемого распределительного газопровода (выход №1 от ГРПБ «Пенза-4») DN 700 PN 0,6 МПа от ГРПБ «Пенза-4» до подключения в «промышленность ТЭЦ-1»
- ось трассы проектируемого распределительного газопровода (выход №2 от ГРПБ «Пенза-4») DN 500 PN 0,6 МПа от ГРПБ «Пенза-4» до подключения в «быт»
- ось трассы проектируемой кабельной линии связи
- ось проектируемой подъездной автомобильной дороги
- ось трассы проектируемой линии электропередач ВЛЗ - 10 кВ
- ось трассы проектируемой кабельной линии КЛ-0,4 кВ
- ось проектируемой кабельной линии телемеханики
- резервуар противопожарного запаса воды (подземный)
- площадка ГРПБ «Пенза-4»
- площадка комплектной трансформаторной подстанции КТП 10/0,4кВ
- площадки КУ № 1 DN700, КУ № 2 DN700
- продувочные свечи

Схема расположения границ публичного сервитута
Местоположение: Пензенская область, Бессоновский район, с/с Бессоновский; Пензенская область, Бессоновский район, с/с Бессоновский, с. Ухтинка;
Пензенская область, г. Пенза
(выносной лист 7)

Используемые условные знаки и обозначения:

- 1 - проектные границы публичного сервитута, характерная точка
- 58:05:0701101:2943 - граница земельных участков, сведения о которых содержатся в ЕГРН, кадастровый номер
- 58:05:0701101 - граница кадастрового квартала, кадастровый номер
- - - - - граница административно-территориальных образований (сельсовета)
- - - - - граница административно-территориальных образований (граница села)
- - - - - граница административно-территориальных образований (граница города)
- Проектное местоположение инженерных сооружений**
- ось трассы проектируемого распределительного газопровода DN 700 PN 1,2 МПа от ГРС «Пенза-4» до ГРПБ «Пенза-4»
- ось трассы проектируемого распределительного газопровода (выход №1 от ГРПБ «Пенза-4») DN 700 PN 0,6 МПа от ГРПБ «Пенза-4» до подключения в «промышленность ТЭЦ-1»
- ось трассы проектируемого распределительного газопровода (выход №2 от ГРПБ «Пенза-4») DN 500 PN 0,6 МПа от ГРПБ «Пенза-4» до подключения в «быт»
- ось трассы проектируемой кабельной линии связи
- - - - - ось проектируемой подъездной автомобильной дороги
- ось трассы проектируемой линии электропередач ВЛЗ - 10 кВ
- - - - - ось трассы проектируемой кабельной линии КЛ-0,4 кВ
- ось трассы проектируемой кабельной линии телемеханики
- резервуар противопожарного запаса воды (подземный)
- площадка ГРПБ «Пенза-4»
- площадка комплектной трансформаторной подстанции КТП 10/0,4кВ
- площадки КУ № 1 DN700, КУ № 2 DN700
- продувочные свечи

