

**ГРАФИЧЕСКОЕ ОПИСАНИЕ**  
местоположения границ публичного сервитута

Публичный сервитут для использования земель и земельных участков в целях эксплуатации линейного объекта электросетевого хозяйства «Строительство ВЛ-0,4 кВ от ТП-10/0,4 кВ №2300 в с. Вазерки Бессоновского района (ООО "Т2 Мобайл") (под ключ)», необходимого для электроснабжения населения  
(наименование объекта, местоположение границ которого описано (далее - объект)

**Раздел 1**

| Сведения об объекте |                                                                              |   |
|---------------------|------------------------------------------------------------------------------|---|
| № п/п               | Характеристики объекта                                                       | Описание характеристик   |
| 1                   | 2                                                                            | 3   |
| 1                   | Местоположение объекта                                                       | 442760, Пензенская область, район Бессоновский, село Вазерки   |
| 2                   | Площадь объекта +/- величина погрешности определения площади (Р+/- Дельта Р) | 3421 кв.м ± 70.63 кв.м   |
| 3                   | Иные характеристики объекта                                                  | Публичный сервитут для использования земель и земельных участков в целях эксплуатации линейного объекта электросетевого хозяйства «Строительство ВЛ-0,4 кВ от ТП-10/0,4 кВ №2300 в с. Вазерки Бессоновского района (ООО "Т2 Мобайл") (под ключ)», необходимого для электроснабжения населения, сроком на 49 (сорок девять) лет.<br>Публичный сервитут устанавливается в пользу ПАО «Россети Волга» ОГРН 1076450006280, ИНН 6450925977 адрес: 410031, Российская Федерация, г. Саратов, ул. Первомайская, д. 42/44. тел.: 8 (8452) 30-25-32; 30-26-21 e-mail: public@penzacom.ru. |

## Раздел 2


| Сведения о местоположении границ объекта        |               |            |                                                     |                                                                                            |                                                                   |
|-------------------------------------------------|---------------|------------|-----------------------------------------------------|--------------------------------------------------------------------------------------------|-------------------------------------------------------------------|
| 1. Система координат <u>МСК-58, зона 2</u>      |               |            |                                                     |                                                                                            |                                                                   |
| 2. Сведения о характерных точках границ объекта |               |            |                                                     |                                                                                            |                                                                   |
| Обозначение<br>характерных<br>точек границ      | Координаты, м |            | Метод определения<br>координат<br>характерной точки | Средняя<br>квадратическая<br>погрешность<br>положения<br>характерной точки<br>( $M_t$ ), м | Описание<br>обозначения<br>точки на<br>местности (при<br>наличии) |
|                                                 | X             | Y          |                                                     |                                                                                            |                                                                   |
| 1                                               | 2             | 3          | 4                                                   | 5                                                                                          | 6                                                                 |
| 1                                               | 408284.16     | 2235689.62 | Аналитический метод                                 | 0.50                                                                                       | –                                                                 |
| 2                                               | 408283.41     | 2235690.88 | Аналитический метод                                 | 0.50                                                                                       | –                                                                 |
| 3                                               | 408281.59     | 2235693.22 | Аналитический метод                                 | 0.50                                                                                       | –                                                                 |
| 4                                               | 408279.73     | 2235695.67 | Аналитический метод                                 | 0.50                                                                                       | –                                                                 |
| 5                                               | 408278.48     | 2235697.71 | Аналитический метод                                 | 0.50                                                                                       | –                                                                 |
| 6                                               | 408277.71     | 2235699.77 | Аналитический метод                                 | 0.50                                                                                       | –                                                                 |
| 7                                               | 408261.34     | 2235734.18 | Аналитический метод                                 | 0.50                                                                                       | –                                                                 |
| 8                                               | 408260.33     | 2235736.64 | Аналитический метод                                 | 0.50                                                                                       | –                                                                 |
| 9                                               | 408259.07     | 2235739.71 | Аналитический метод                                 | 0.50                                                                                       | –                                                                 |
| 10                                              | 408257.91     | 2235741.76 | Аналитический метод                                 | 0.50                                                                                       | –                                                                 |
| 11                                              | 408251.40     | 2235752.68 | Аналитический метод                                 | 0.50                                                                                       | –                                                                 |
| 12                                              | 408250.60     | 2235754.23 | Аналитический метод                                 | 0.50                                                                                       | –                                                                 |
| 13                                              | 408250.35     | 2235754.80 | Аналитический метод                                 | 0.50                                                                                       | –                                                                 |
| 14                                              | 408249.89     | 2235756.66 | Аналитический метод                                 | 0.50                                                                                       | –                                                                 |
| 15                                              | 408248.43     | 2235760.99 | Аналитический метод                                 | 0.50                                                                                       | –                                                                 |
| 16                                              | 408247.42     | 2235763.13 | Аналитический метод                                 | 0.50                                                                                       | –                                                                 |
| 17                                              | 408247.67     | 2235763.39 | Аналитический метод                                 | 0.50                                                                                       | –                                                                 |
| 18                                              | 408247.96     | 2235764.55 | Аналитический метод                                 | 0.50                                                                                       | –                                                                 |
| 19                                              | 408247.63     | 2235765.69 | Аналитический метод                                 | 0.50                                                                                       | –                                                                 |
| 20                                              | 408246.78     | 2235766.52 | Аналитический метод                                 | 0.50                                                                                       | –                                                                 |
| 21                                              | 408245.62     | 2235766.81 | Аналитический метод                                 | 0.50                                                                                       | –                                                                 |
| 22                                              | 408244.48     | 2235766.48 | Аналитический метод                                 | 0.50                                                                                       | –                                                                 |
| 23                                              | 408213.22     | 2235747.69 | Аналитический метод                                 | 0.50                                                                                       | –                                                                 |
| 24                                              | 408180.86     | 2235728.17 | Аналитический метод                                 | 0.50                                                                                       | –                                                                 |
| 25                                              | 408151.17     | 2235707.61 | Аналитический метод                                 | 0.50                                                                                       | –                                                                 |
| 26                                              | 408119.34     | 2235686.15 | Аналитический метод                                 | 0.50                                                                                       | –                                                                 |
| 27                                              | 408085.70     | 2235674.22 | Аналитический метод                                 | 0.50                                                                                       | –                                                                 |
| 28                                              | 408068.87     | 2235667.37 | Аналитический метод                                 | 0.50                                                                                       | –                                                                 |
| 29                                              | 408046.00     | 2235658.43 | Аналитический метод                                 | 0.50                                                                                       | –                                                                 |
| 30                                              | 408018.90     | 2235648.01 | Аналитический метод                                 | 0.50                                                                                       | –                                                                 |
| 31                                              | 408003.58     | 2235641.88 | Аналитический метод                                 | 0.50                                                                                       | –                                                                 |
| 32                                              | 407981.49     | 2235632.57 | Аналитический метод                                 | 0.50                                                                                       | –                                                                 |
| 33                                              | 407946.53     | 2235619.64 | Аналитический метод                                 | 0.50                                                                                       | –                                                                 |
| 34                                              | 407912.14     | 2235605.17 | Аналитический метод                                 | 0.50                                                                                       | –                                                                 |
| 35                                              | 407888.22     | 2235592.07 | Аналитический метод                                 | 0.50                                                                                       | –                                                                 |
| 36                                              | 407869.38     | 2235583.70 | Аналитический метод                                 | 0.50                                                                                       | –                                                                 |
| 37                                              | 407868.34     | 2235582.78 | Аналитический метод                                 | 0.50                                                                                       | –                                                                 |
| 38                                              | 407856.09     | 2235562.28 | Аналитический метод                                 | 0.50                                                                                       | –                                                                 |
| 39                                              | 407831.61     | 2235551.17 | Аналитический метод                                 | 0.50                                                                                       | –                                                                 |
| 40                                              | 407808.29     | 2235541.25 | Аналитический метод                                 | 0.50                                                                                       | –                                                                 |
| 41                                              | 407805.42     | 2235546.51 | Аналитический метод                                 | 0.50                                                                                       | –                                                                 |
| 42                                              | 407791.01     | 2235572.64 | Аналитический метод                                 | 0.50                                                                                       | –                                                                 |
| 43                                              | 407778.47     | 2235594.98 | Аналитический метод                                 | 0.50                                                                                       | –                                                                 |
| 44                                              | 407763.84     | 2235620.84 | Аналитический метод                                 | 0.50                                                                                       | –                                                                 |
| 45                                              | 407763.00     | 2235621.69 | Аналитический метод                                 | 0.50                                                                                       | –                                                                 |
| 46                                              | 407761.86     | 2235622.01 | Аналитический метод                                 | 0.50                                                                                       | –                                                                 |
| 47                                              | 407760.70     | 2235621.71 | Аналитический метод                                 | 0.50                                                                                       | –                                                                 |
| 48                                              | 407759.86     | 2235620.88 | Аналитический метод                                 | 0.50                                                                                       | –                                                                 |
| 49                                              | 407759.54     | 2235619.73 | Аналитический метод                                 | 0.50                                                                                       | –                                                                 |

|     |           |            |                     |      |   |
|-----|-----------|------------|---------------------|------|---|
| 50  | 407759.84 | 2235618.58 | Аналитический метод | 0.50 | — |
| 51  | 407774.47 | 2235592.72 | Аналитический метод | 0.50 | — |
| 52  | 407786.99 | 2235570.39 | Аналитический метод | 0.50 | — |
| 53  | 407801.39 | 2235544.30 | Аналитический метод | 0.50 | — |
| 54  | 407805.26 | 2235537.22 | Аналитический метод | 0.50 | — |
| 55  | 407806.02 | 2235536.39 | Аналитический метод | 0.50 | — |
| 56  | 407807.07 | 2235536.03 | Аналитический метод | 0.50 | — |
| 57  | 407808.18 | 2235536.20 | Аналитический метод | 0.50 | — |
| 58  | 407833.43 | 2235546.95 | Аналитический метод | 0.50 | — |
| 59  | 407858.65 | 2235558.39 | Аналитический метод | 0.50 | — |
| 60  | 407859.67 | 2235559.30 | Аналитический метод | 0.50 | — |
| 61  | 407871.92 | 2235579.79 | Аналитический метод | 0.50 | — |
| 62  | 407890.35 | 2235587.99 | Аналитический метод | 0.50 | — |
| 63  | 407914.24 | 2235601.07 | Аналитический метод | 0.50 | — |
| 64  | 407948.17 | 2235615.34 | Аналитический метод | 0.50 | — |
| 65  | 407983.14 | 2235628.27 | Аналитический метод | 0.50 | — |
| 66  | 408005.30 | 2235637.62 | Аналитический метод | 0.50 | — |
| 67  | 408020.59 | 2235643.73 | Аналитический метод | 0.50 | — |
| 68  | 408047.65 | 2235654.13 | Аналитический метод | 0.50 | — |
| 69  | 408070.56 | 2235663.09 | Аналитический метод | 0.50 | — |
| 70  | 408087.29 | 2235669.90 | Аналитический метод | 0.50 | — |
| 71  | 408121.16 | 2235681.91 | Аналитический метод | 0.50 | — |
| 72  | 408121.67 | 2235682.17 | Аналитический метод | 0.50 | — |
| 73  | 408153.78 | 2235703.82 | Аналитический метод | 0.50 | — |
| 74  | 408183.42 | 2235724.34 | Аналитический метод | 0.50 | — |
| 75  | 408215.59 | 2235743.75 | Аналитический метод | 0.50 | — |
| 76  | 408245.79 | 2235761.90 | Аналитический метод | 0.50 | — |
| 77  | 408246.56 | 2235760.30 | Аналитический метод | 0.50 | — |
| 78  | 408247.96 | 2235756.13 | Аналитический метод | 0.50 | — |
| 79  | 408248.48 | 2235754.08 | Аналитический метод | 0.50 | — |
| 80  | 408248.81 | 2235753.33 | Аналитический метод | 0.50 | — |
| 81  | 408249.67 | 2235751.68 | Аналитический метод | 0.50 | — |
| 82  | 408256.19 | 2235740.74 | Аналитический метод | 0.50 | — |
| 83  | 408257.25 | 2235738.89 | Аналитический метод | 0.50 | — |
| 84  | 408258.48 | 2235735.88 | Аналитический метод | 0.50 | — |
| 85  | 408259.52 | 2235733.35 | Аналитический метод | 0.50 | — |
| 86  | 408275.85 | 2235699.03 | Аналитический метод | 0.50 | — |
| 87  | 408276.72 | 2235696.75 | Аналитический метод | 0.50 | — |
| 88  | 408278.10 | 2235694.50 | Аналитический метод | 0.50 | — |
| 89  | 408280.00 | 2235692.00 | Аналитический метод | 0.50 | — |
| 90  | 408281.72 | 2235689.80 | Аналитический метод | 0.50 | — |
| 91  | 408282.42 | 2235688.63 | Аналитический метод | 0.50 | — |
| 92  | 408282.02 | 2235687.44 | Аналитический метод | 0.50 | — |
| 93  | 408282.30 | 2235686.28 | Аналитический метод | 0.50 | — |
| 94  | 408294.78 | 2235663.19 | Аналитический метод | 0.50 | — |
| 95  | 408311.40 | 2235633.89 | Аналитический метод | 0.50 | — |
| 96  | 408326.68 | 2235606.88 | Аналитический метод | 0.50 | — |
| 97  | 408328.62 | 2235599.85 | Аналитический метод | 0.50 | — |
| 98  | 408329.06 | 2235599.00 | Аналитический метод | 0.50 | — |
| 99  | 408329.82 | 2235598.40 | Аналитический метод | 0.50 | — |
| 100 | 408338.91 | 2235593.92 | Аналитический метод | 0.50 | — |
| 101 | 408340.08 | 2235593.69 | Аналитический метод | 0.50 | — |
| 102 | 408341.20 | 2235594.08 | Аналитический метод | 0.50 | — |
| 103 | 408341.99 | 2235594.97 | Аналитический метод | 0.50 | — |
| 104 | 408342.22 | 2235596.14 | Аналитический метод | 0.50 | — |
| 105 | 408341.84 | 2235597.27 | Аналитический метод | 0.50 | — |
| 106 | 408340.94 | 2235598.05 | Аналитический метод | 0.50 | — |
| 107 | 408332.78 | 2235602.07 | Аналитический метод | 0.50 | — |
| 108 | 408331.04 | 2235608.38 | Аналитический метод | 0.50 | — |
| 109 | 408330.83 | 2235608.90 | Аналитический метод | 0.50 | — |
| 110 | 408315.40 | 2235636.16 | Аналитический метод | 0.50 | — |
| 111 | 408298.82 | 2235665.40 | Аналитический метод | 0.50 | — |
| 112 | 408286.34 | 2235688.47 | Аналитический метод | 0.50 | — |
| 113 | 408285.53 | 2235689.33 | Аналитический метод | 0.50 | — |
| 114 | 408284.39 | 2235689.67 | Аналитический метод | 0.50 | — |
| 1   | 408284.16 | 2235689.62 | Аналитический метод | 0.50 | — |

3. Сведения о характерных точках части (частей) границы объекта

| Обозначение<br>характерных<br>точек части<br>границы | Координаты, м |   | Метод определения<br>координат<br>характерной точки | Средняя<br>квадратическая<br>погрешность<br>положения<br>характерной точки<br>(M <sub>t</sub> ), м | Описание<br>обозначения<br>точки на<br>местности (при<br>наличии) |
|------------------------------------------------------|---------------|---|-----------------------------------------------------|---|-------------------------------------------------------------------|
|                                                      | X             | Y |                                                     |   |                                                                   |
| 1                                                    | 2             | 3 | 4                                                   | 5                                                                                                  | 6                                                                 |
| —                                                    | —             | — | —                                                   | —                                                                                                  | —                                                                 |

# СХЕМА РАСПОЛОЖЕНИЯ ГРАНИЦ ПУБЛИЧНОГО СЕРВИТУТА

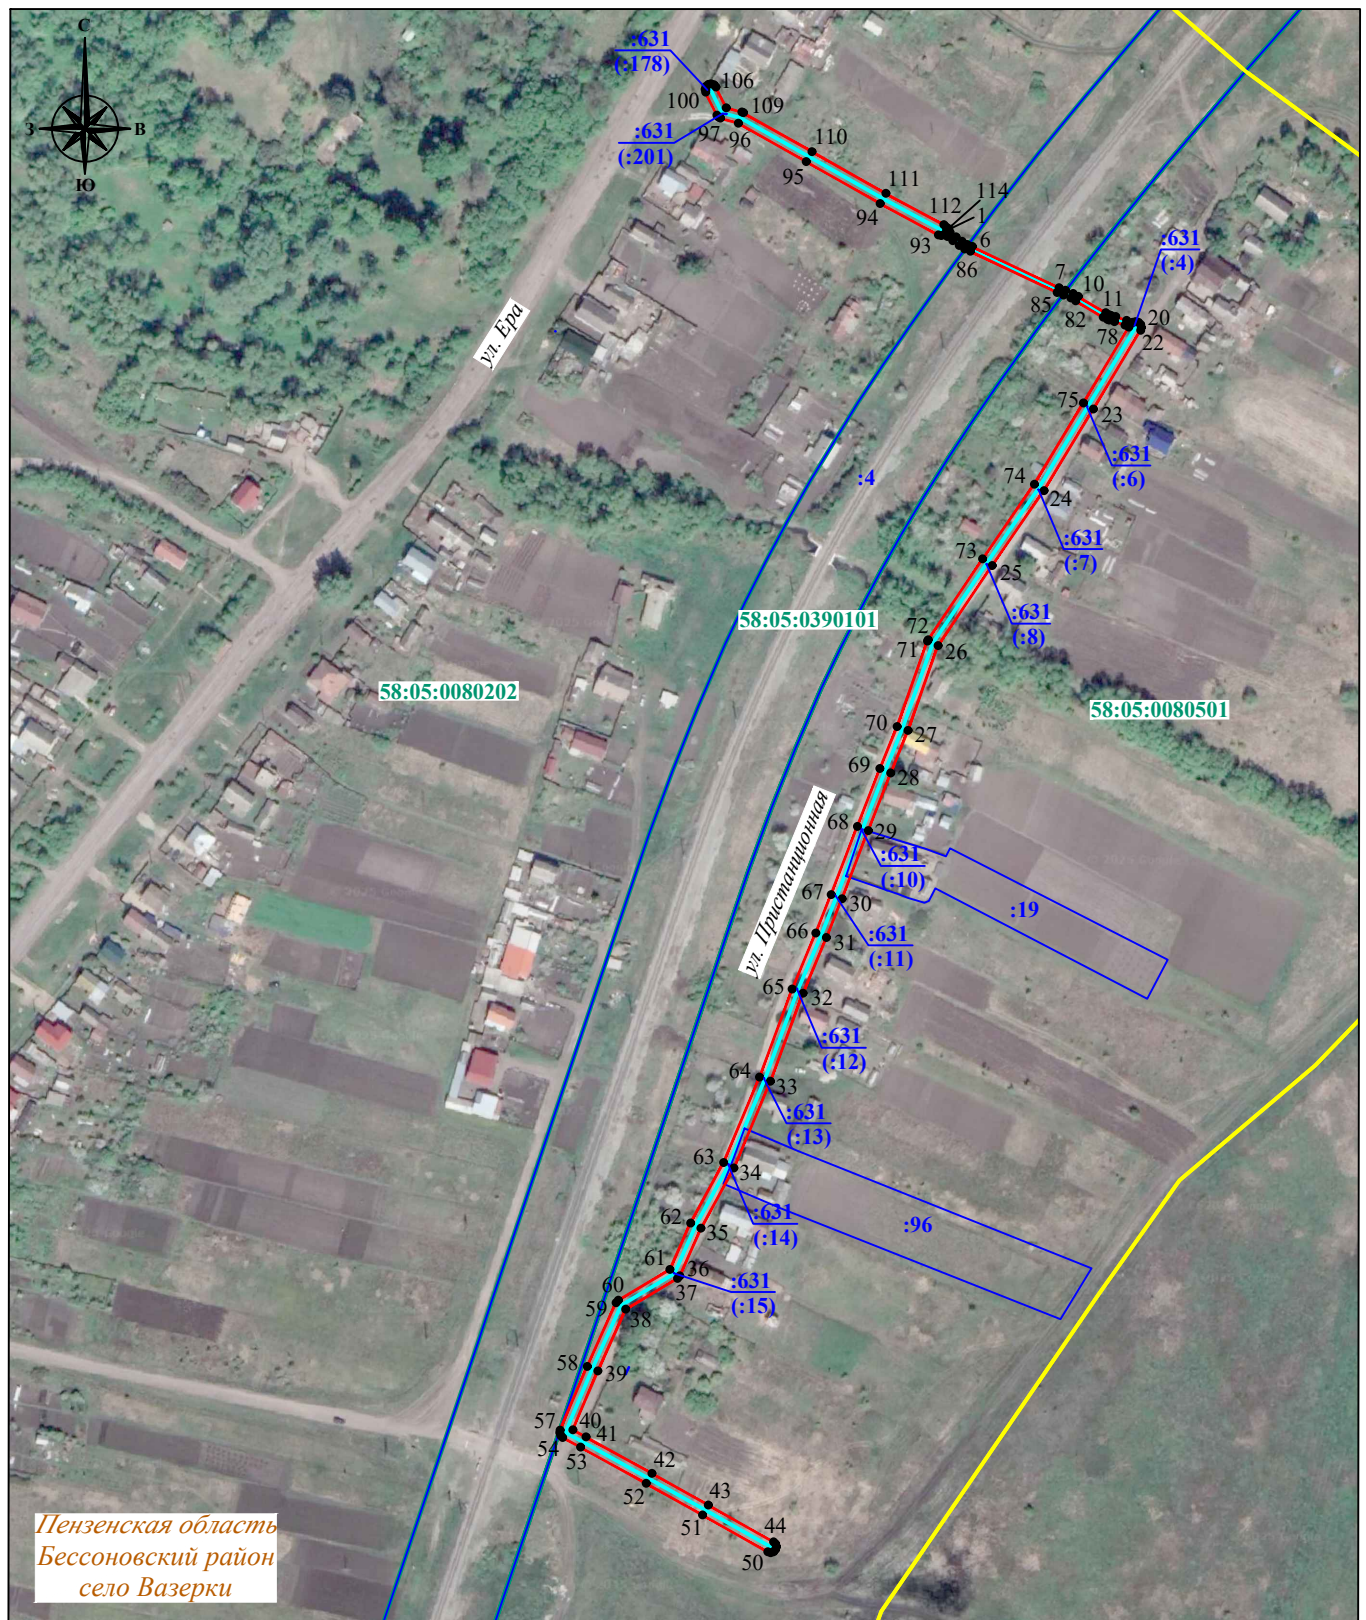

Система координат: МСК-58, зона 2  
Масштаб 1:3000

## Условные обозначения :

- - проектная граница публичного сервитута
- 1 - характерная точка границы публичного сервитута
- - местоположение инженерного сооружения
- - границы земельных участков, сведения о которых содержатся в ЕГРН
- - границы кадастровых кварталов, сведения о которых содержатся в ЕГРН
- :158 - кадастровый номер земельного участка, сведения о котором содержатся в ЕГРН
- 21:17:070701 - номер кадастрового квартала, сведения о котором содержатся в ЕГРН
- с. Бессоновка - граница и наименование установленных административно-территориальных образований